


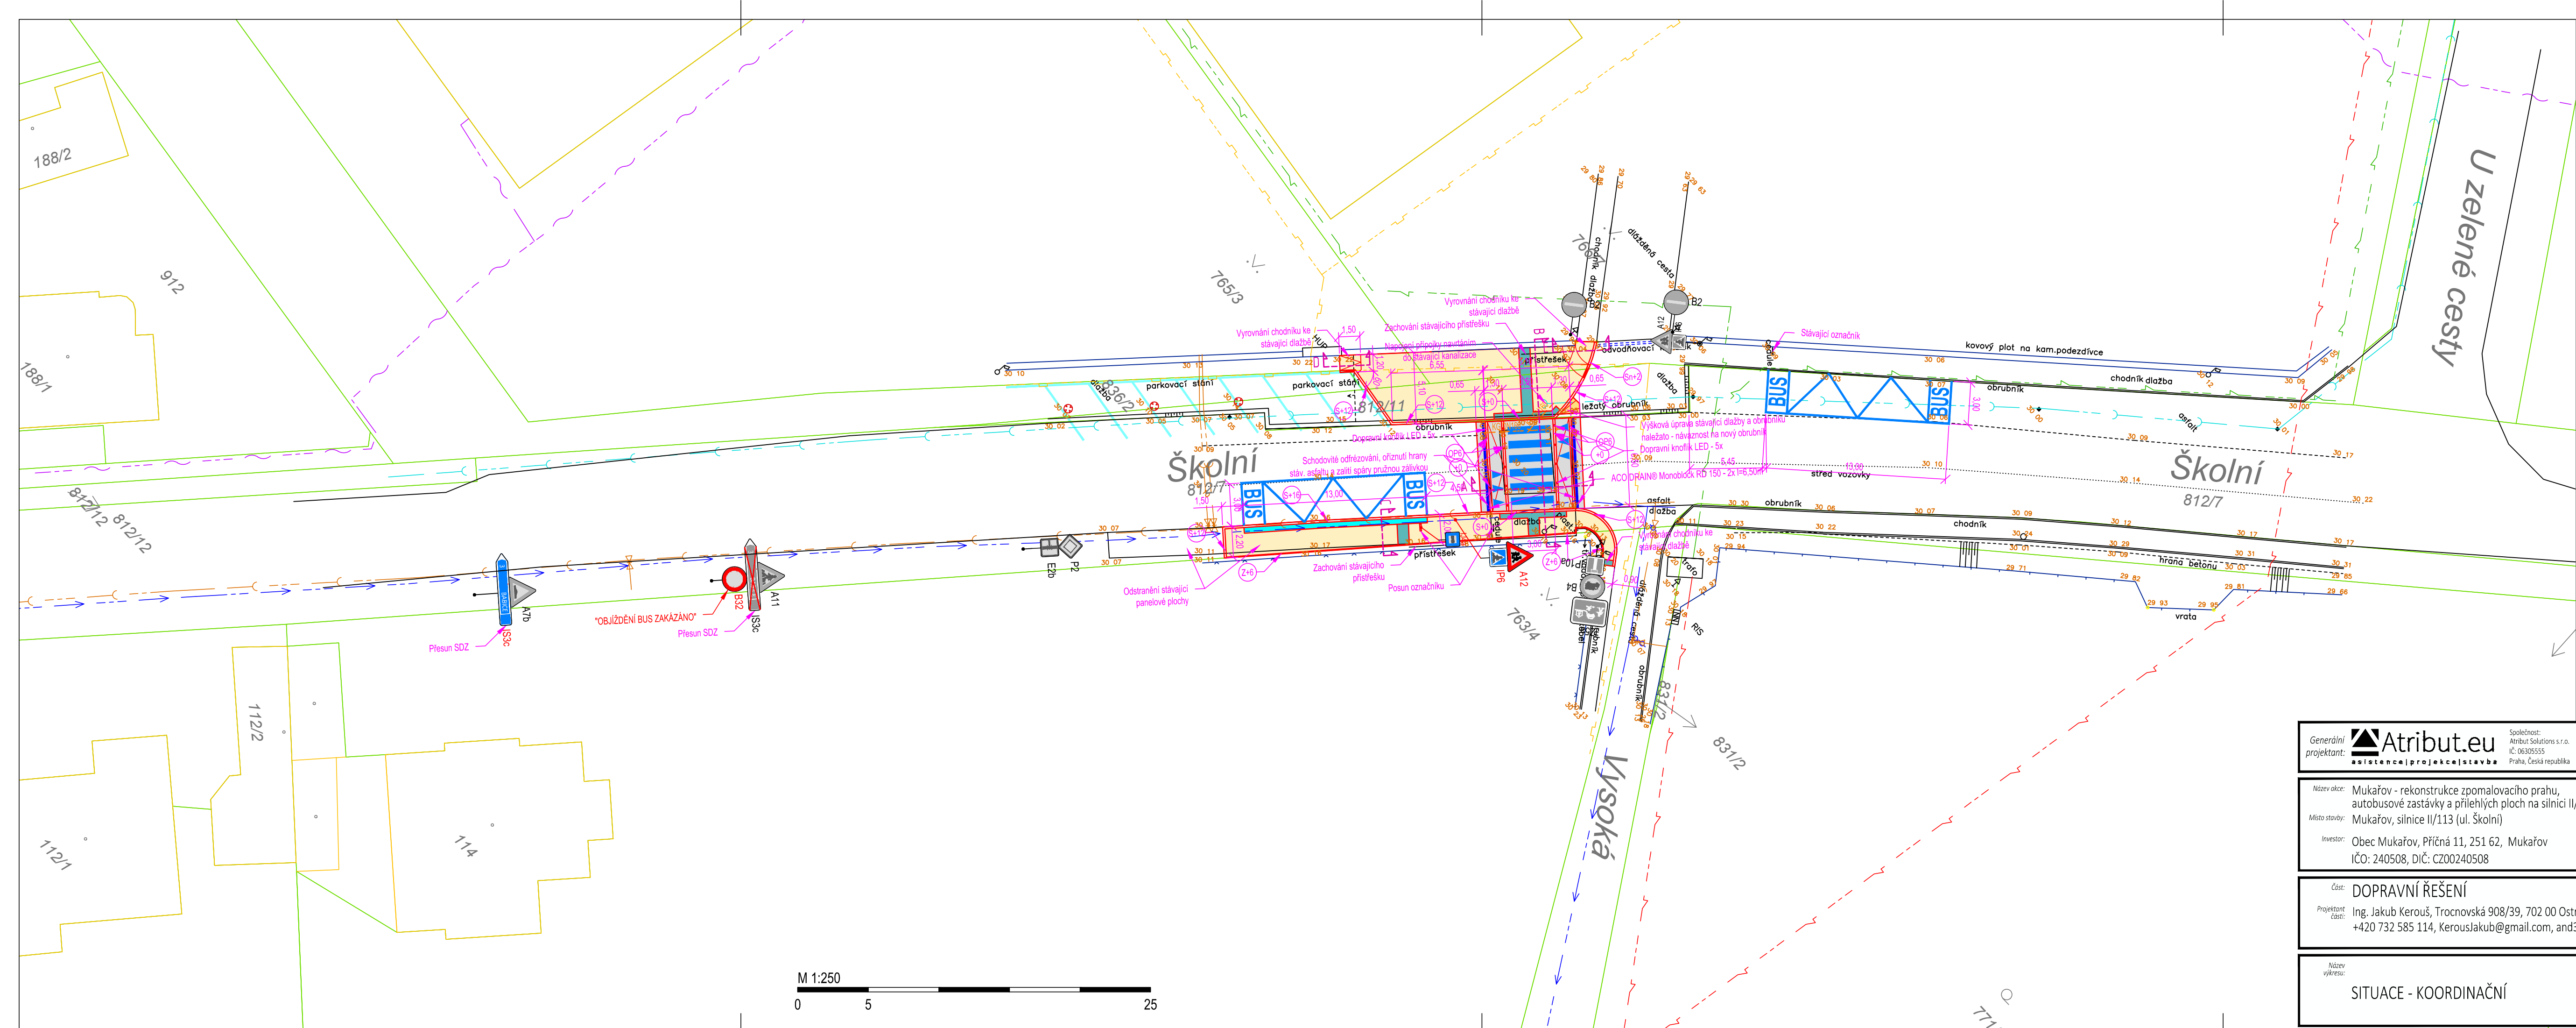

- PLOCHY A HRANY**
- NÁVRH - ZPOMALOVACÍ PRÁH - ASFALT POJÍŽDĚNÝ
 - NÁVRH - SJEZD - DLAŽBA POJÍŽDĚNÁ
 - NÁVRH - CHODNÍK - DLAŽBA POCHOZÍ
 - NÁVRH - HMATNÝ PÁS - RELIEFNÍ DLAŽBA
 - NÁVRH - KONTRASTNÍ PÁS - DLAŽBA ODLÚSNÉ BARVY
 - NÁVRH - HRANA
 - STÁVAJÍCÍ - HRANA - ZAMĚŘENÁ
 - NÁVRH - VODOROVNÉ DOPRAVNÍ ZNAČENÍ
 - STÁVAJÍCÍ - VODOROVNÉ DOPRAVNÍ ZNAČENÍ
 - NÁVRH - SVISLÉ DOPRAVNÍ ZNAČENÍ
 - STÁVAJÍCÍ - SVISLÉ DOPRAVNÍ ZNAČENÍ


- KATASTR NEMOVITOSTÍ**
- KATASTR NEMOVITOSTÍ - HRANICE PARCEL
 - KATASTR NEMOVITOSTÍ - VNITŘNÍ KRESBA
 - KATASTR NEMOVITOSTÍ - PARCELNÍ ČÍSLO

- OSTATNÍ**
- STOPA VZOROVÉHO ŘEZU

- ODVODNĚNÍ**
- LINIOVÁ VPUST
 - KANALIZAČNÍ PŘÍPOJKA KG DN160

- INŽENÝRSKÉ SÍTĚ - STÁVAJÍCÍ**
- STÁVAJÍCÍ VODOVOD, PE 90
 - STÁVAJÍCÍ SPLAŠKOVÁ KANALIZACE, VÝTLAK PE 63
 - STÁVAJÍCÍ DEŠŤOVÁ KANALIZACE, BET 400
 - STÁVAJÍCÍ TELEKOMUNIKACE (TELEFONICA CZECH REPUBLIC, A.S.)
 - STÁVAJÍCÍ STŘEDOTLAKÝ PLYNOVOD (RWE)
 - STÁVAJÍCÍ NADZEMNÍ SÍLOVÉ VEDENÍ
 - STÁVAJÍCÍ PODZEMNÍ VEDENÍ NN

- OBROUBY A PÁSY**
- KAMENNÝ OBRUBNÍK OPB 250x150x100
 - SILNIČNÍ OBRUBNÍK 300x150x100
 - ZÁKONOVÝ OBRUBNÍK 200x80x100
 - SILNIČNÍ OBRUBNÍK 250x150x100
 - NAJEZDOVÝ OBRUBNÍK 150x150x100

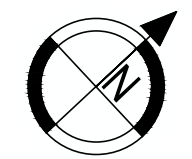

Generální projektant: **Atribut.eu**
asistence|projekce|stavba

Název akce: Mukařov - rekonstrukce zpomalovacího prahu, autobusové zastávky a přilehlých ploch na silnici II/113 (ul. Školní)
Místo stavby: Mukařov, silnice II/113 (ul. Školní)
Investor: Obec Mukařov, Příčná 11, 251 62, Mukařov
IČO: 240508, DIČ: CZ00240508

Společnost: Atribut Solutions s.r.o.
IČ: 06305555
Pražská republika

Kontakt: Ing. arch. Michal Holpuch
tel: +420 607 706 557
mail: info@atribut.eu
web: www.atribut.eu

Hlavní inženýr projektu: Ing. arch. Michal Holpuch
mob: +420 607 706 557

Hlavní architekt projektu: Ing. arch. Michal Holpuch
mob: +420 728 384 786

Číslo zakázky: Z-22-0063
Stupeň dokumentace: DURSP

Část: DOPRAVNÍ ŘEŠENÍ
Projektant část: Ing. Jakub Kerouš, Trocnovská 908/39, 702 00 Ostrava – Přívoz
+420 732 585 114, KerousJakub@gmail.com, and3cbq

Autor výkresu: Ing. Jakub Kerouš
Hlavní projektant: Ing. arch. Michal Holpuch
Zodpovědný projektant: Ing. Jakub Kerouš (ČKAIT 1007130)

Název výkresu: SITUACE - KOORDINAČNÍ

Měřítko: 1:250
Formát: 4 A4
Číslo výkresu: C.03

Datum: 12/2023
Revize: 2023.000

