




LEGENDA

Dokument je podepsán elektronickým podpisem
Podpisující: Ing. Martina Brychtová
Organizace: Středočeský kraj
Sériové č. cert.: 23425100
Vydavatel cert.: PostSignum Qualified CA 4
Datum a čas: 28.04.2025 15:24:38
Místo:

návrh - SDZ

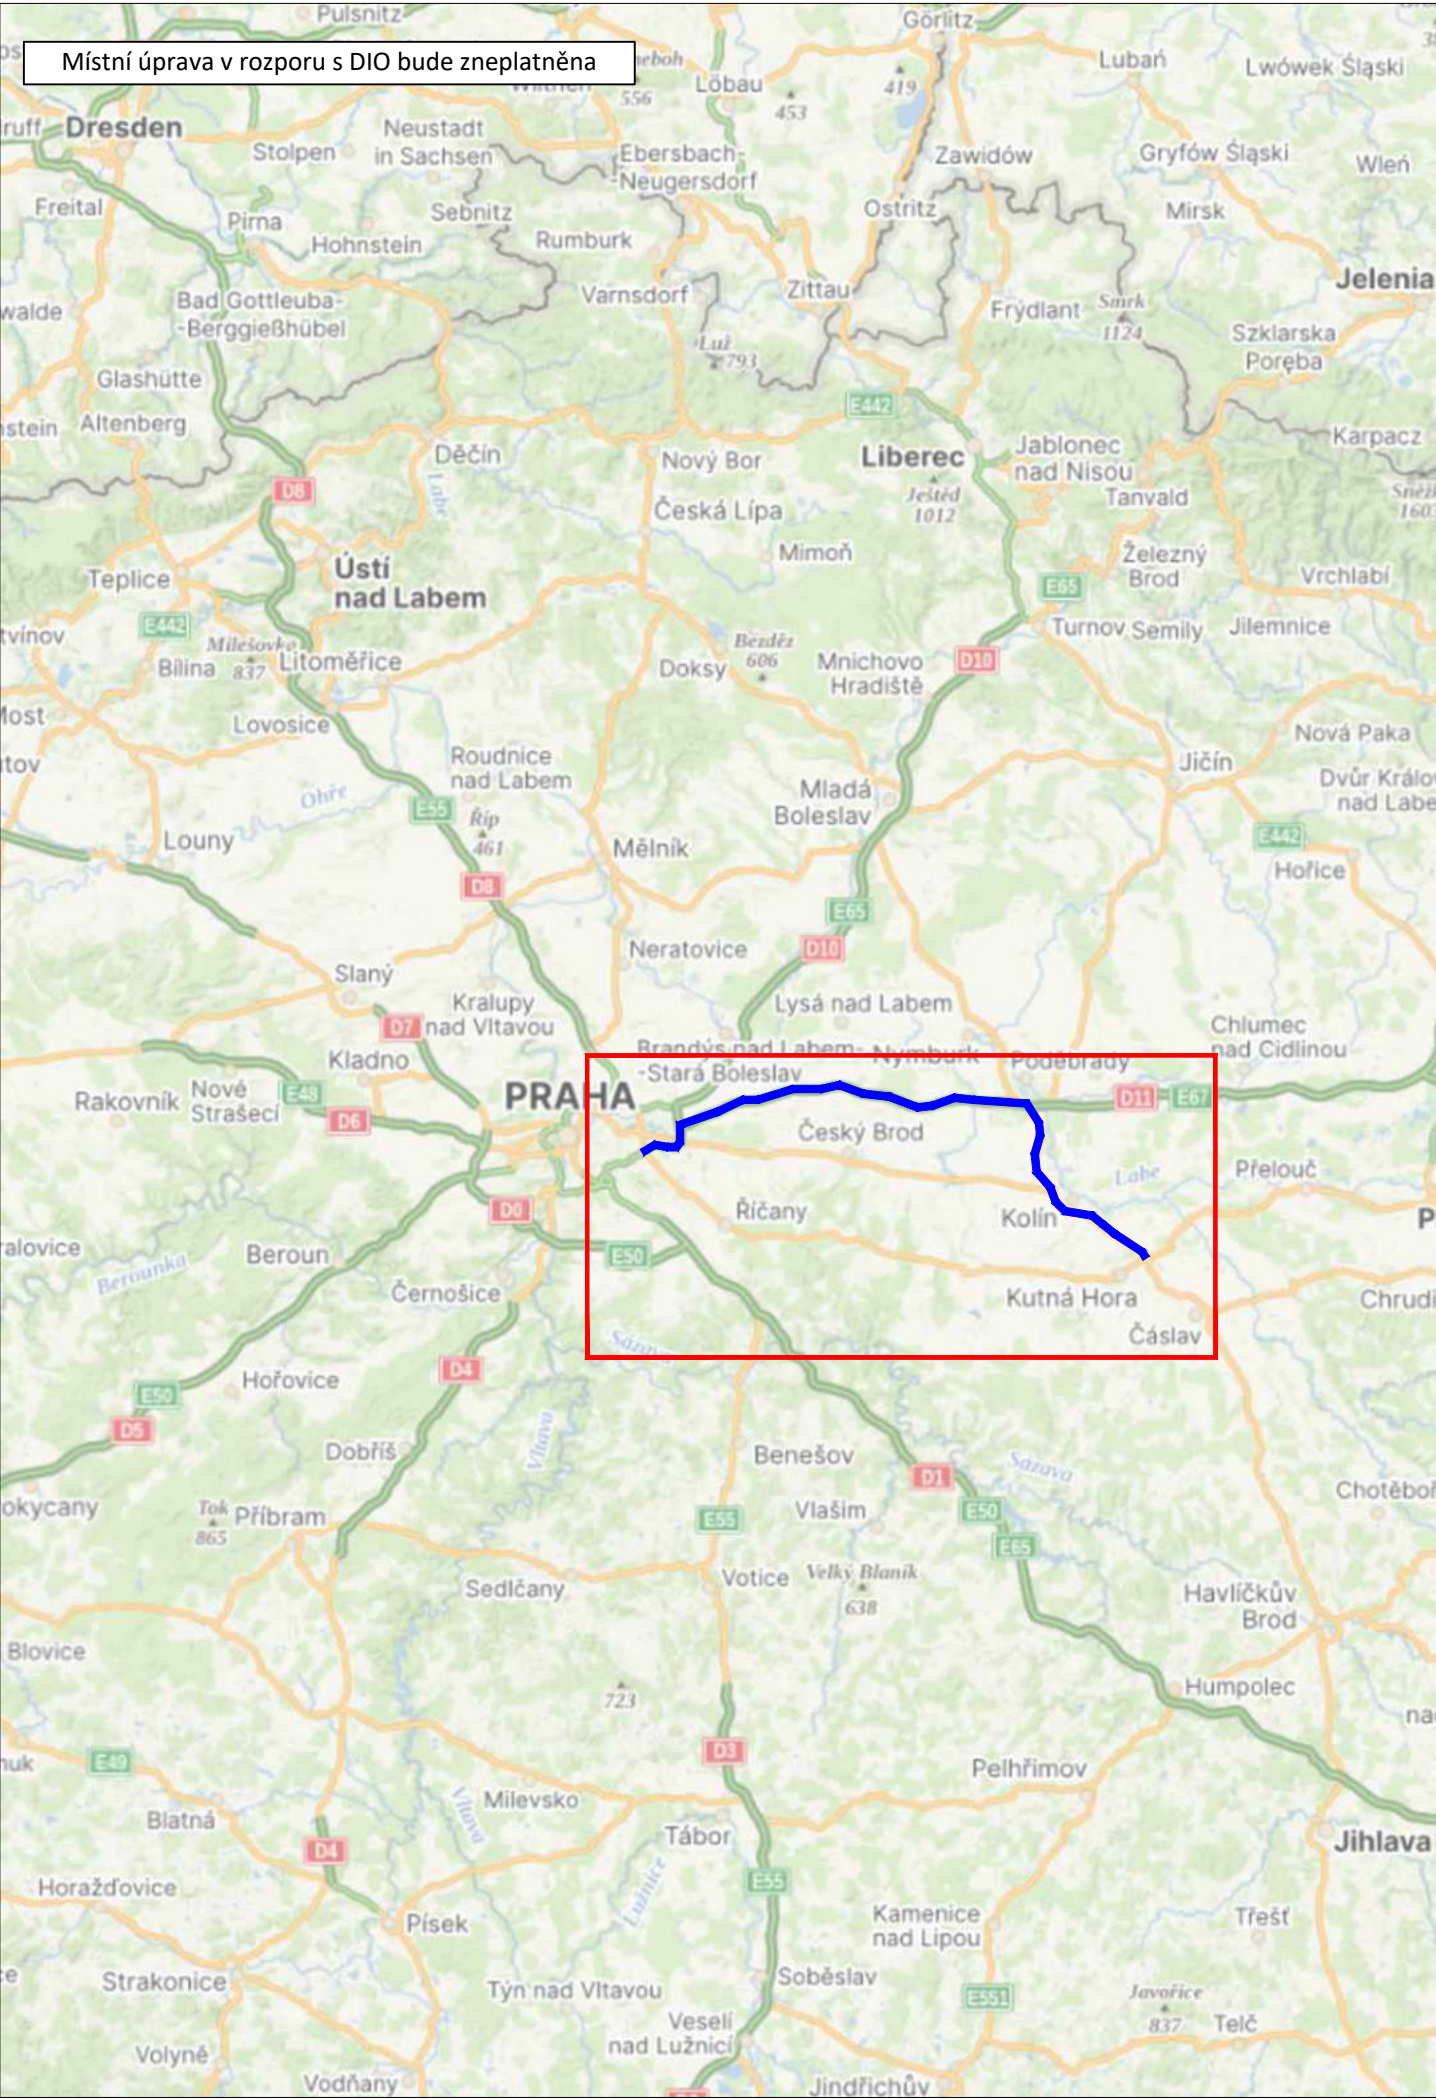

STÁVAJÍCÍ - SDZ




Schválil:..... Schválil:.....



3K značky s.r.o.
Jiráskova 1519, 251 01 Říčany
tel.: +420 323 601 237, www.3kznacky.cz, info@3kznacky.cz

VYPRACOVAL: Ing. Matěj Hofman		HL. INŽENÝR PROJEKTU: Ing. Matěj Hofman		INVESTOR: ŘSD			
ČÍSLO ZAKÁZKY: 2024/092		DATUM: 12/2024					
AKCE: I/2 Černokostelecká				MĚŘÍTKO: 1:150000		FORMÁT: 2xA4	
				STUPEŇ: RDS		PŘÍLOHA ČÍSLO:	
PŘÍLOHA: Zájmová mapa - etapa 2				KOPIE ČÍSLO:		A.1	

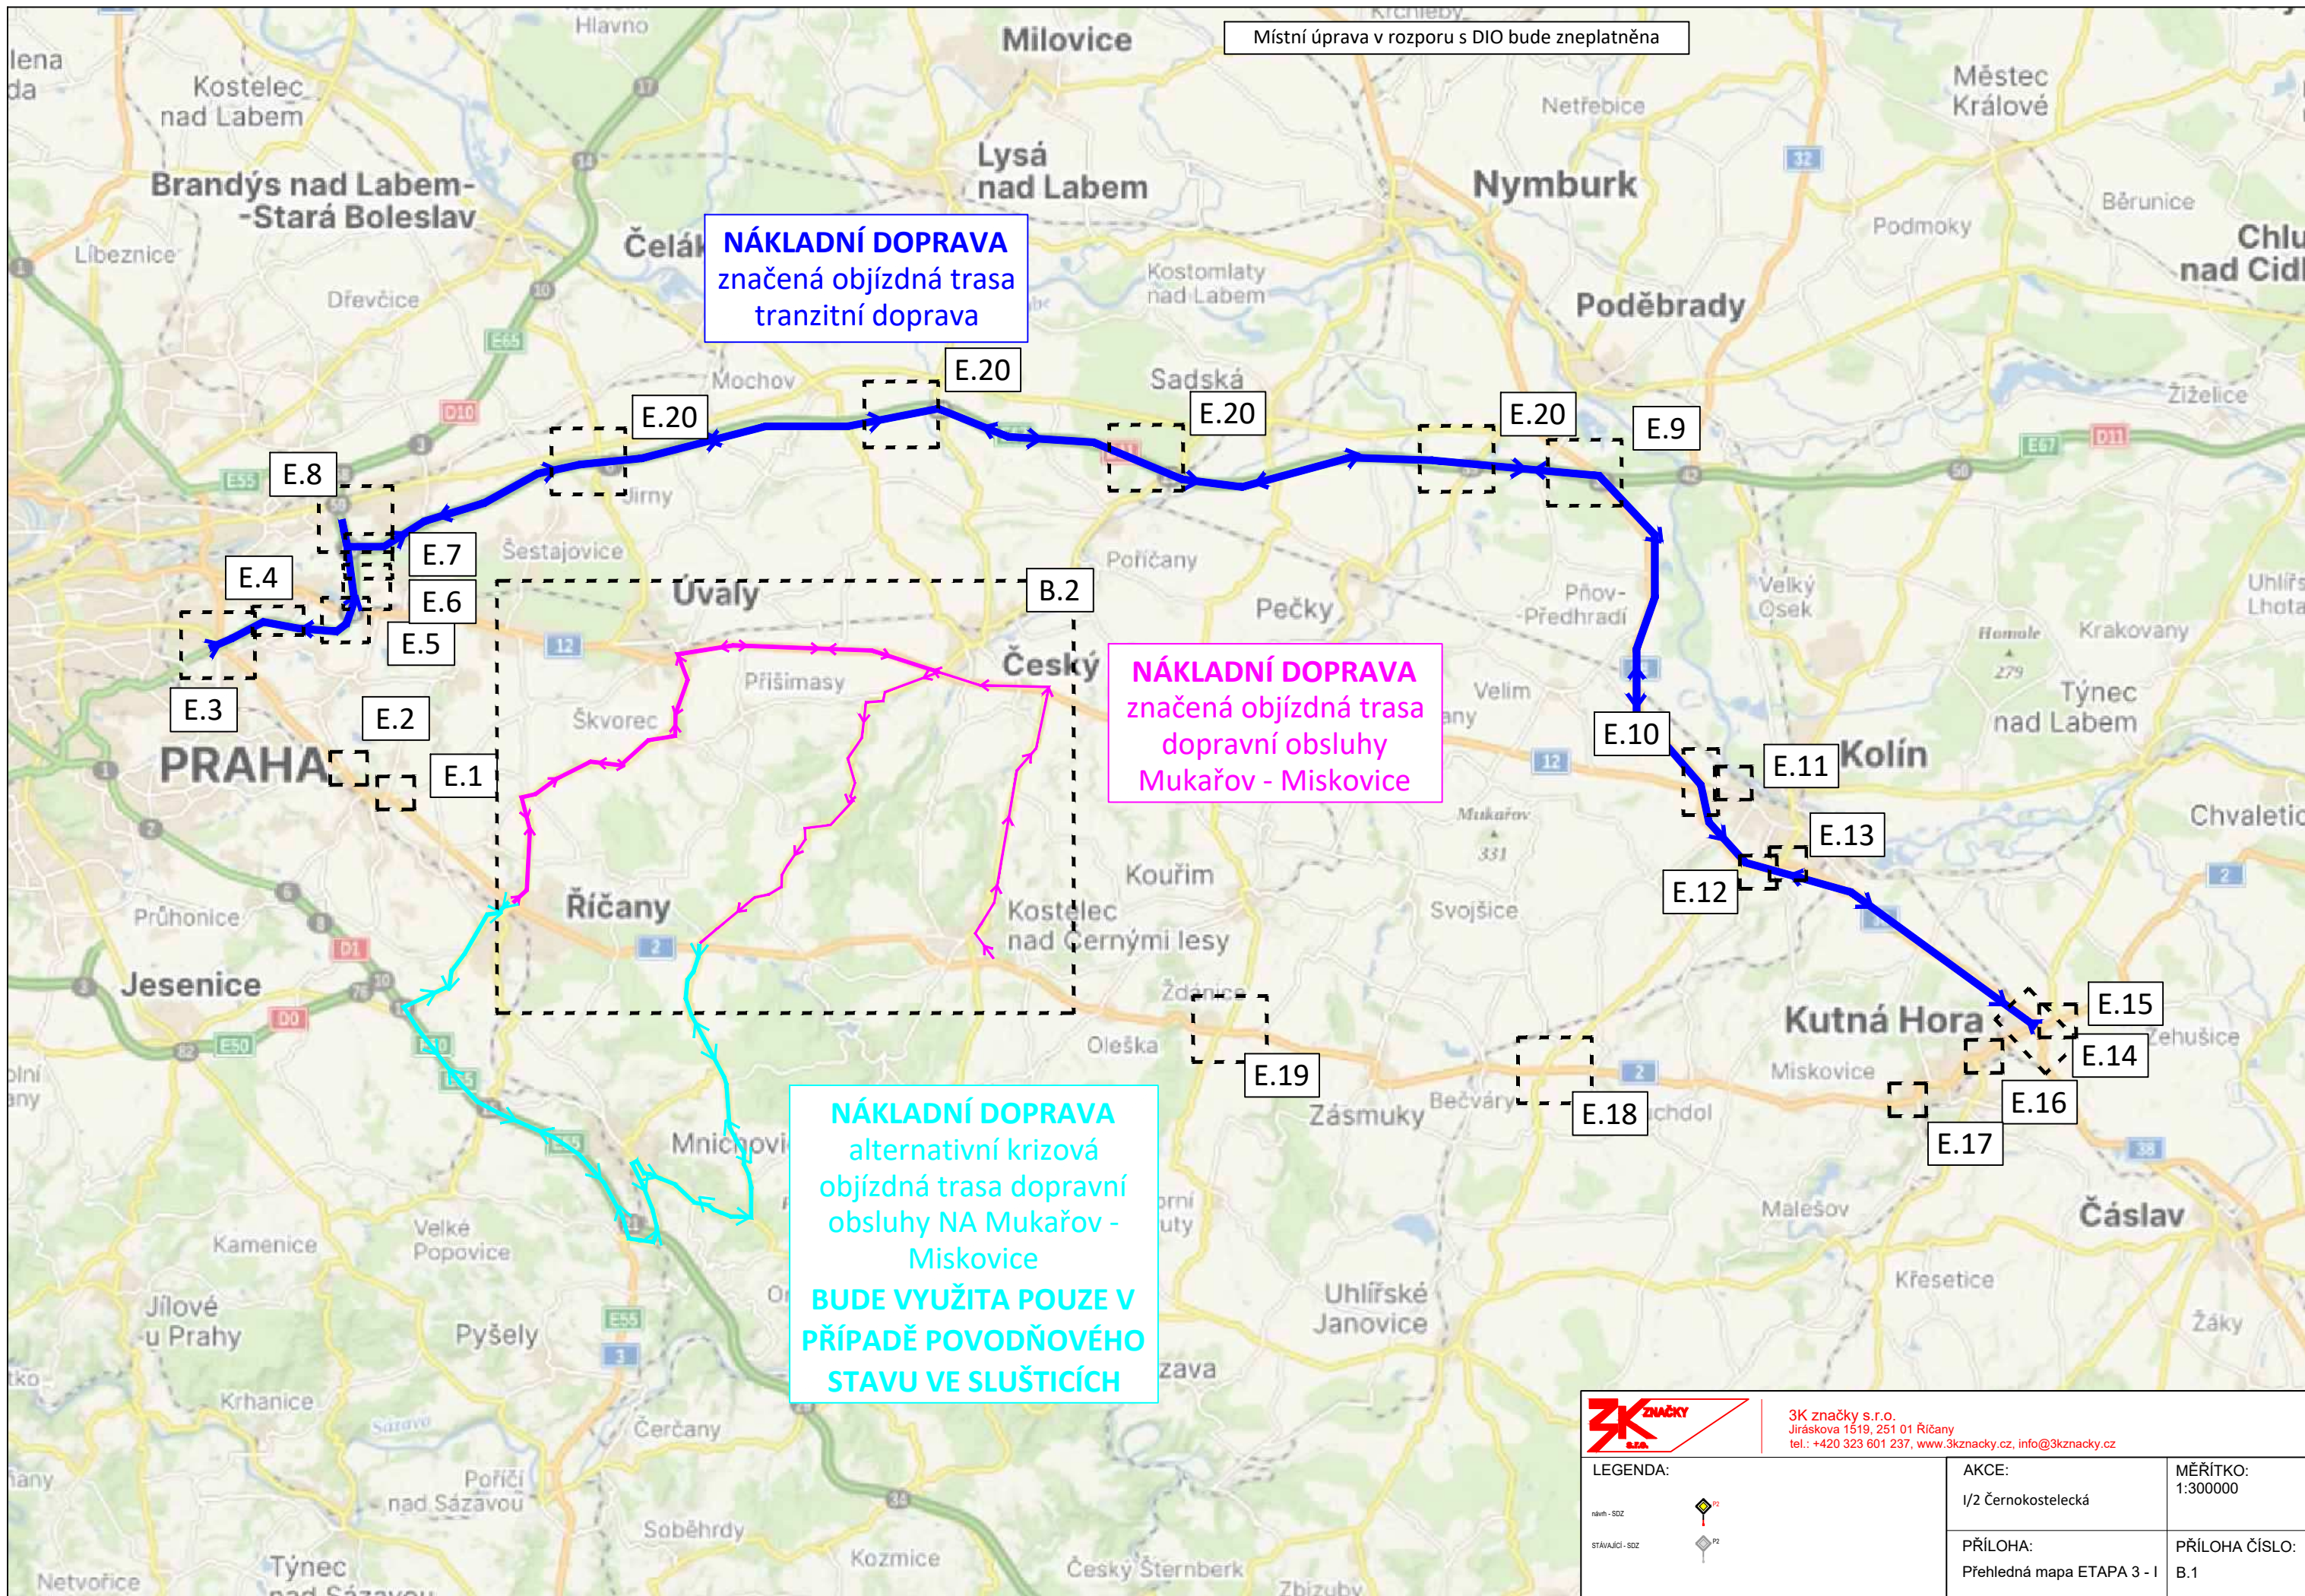


3K značky s.r.o.
Jiráskova 1519, 251 01 Říčany
tel.: +420 323 601 237, www.3kznavky.cz, info@3kznavky.cz

LEGENDA:

- návrh - SOZ
- stávající - SOZ

AKCE:	MĚŘÍTKO:
1/2 Černokostecká	1:300000
PŘÍLOHA:	PŘÍLOHA ČÍSLO:
Přehledná mapa ETAPA 3 - I	B.1

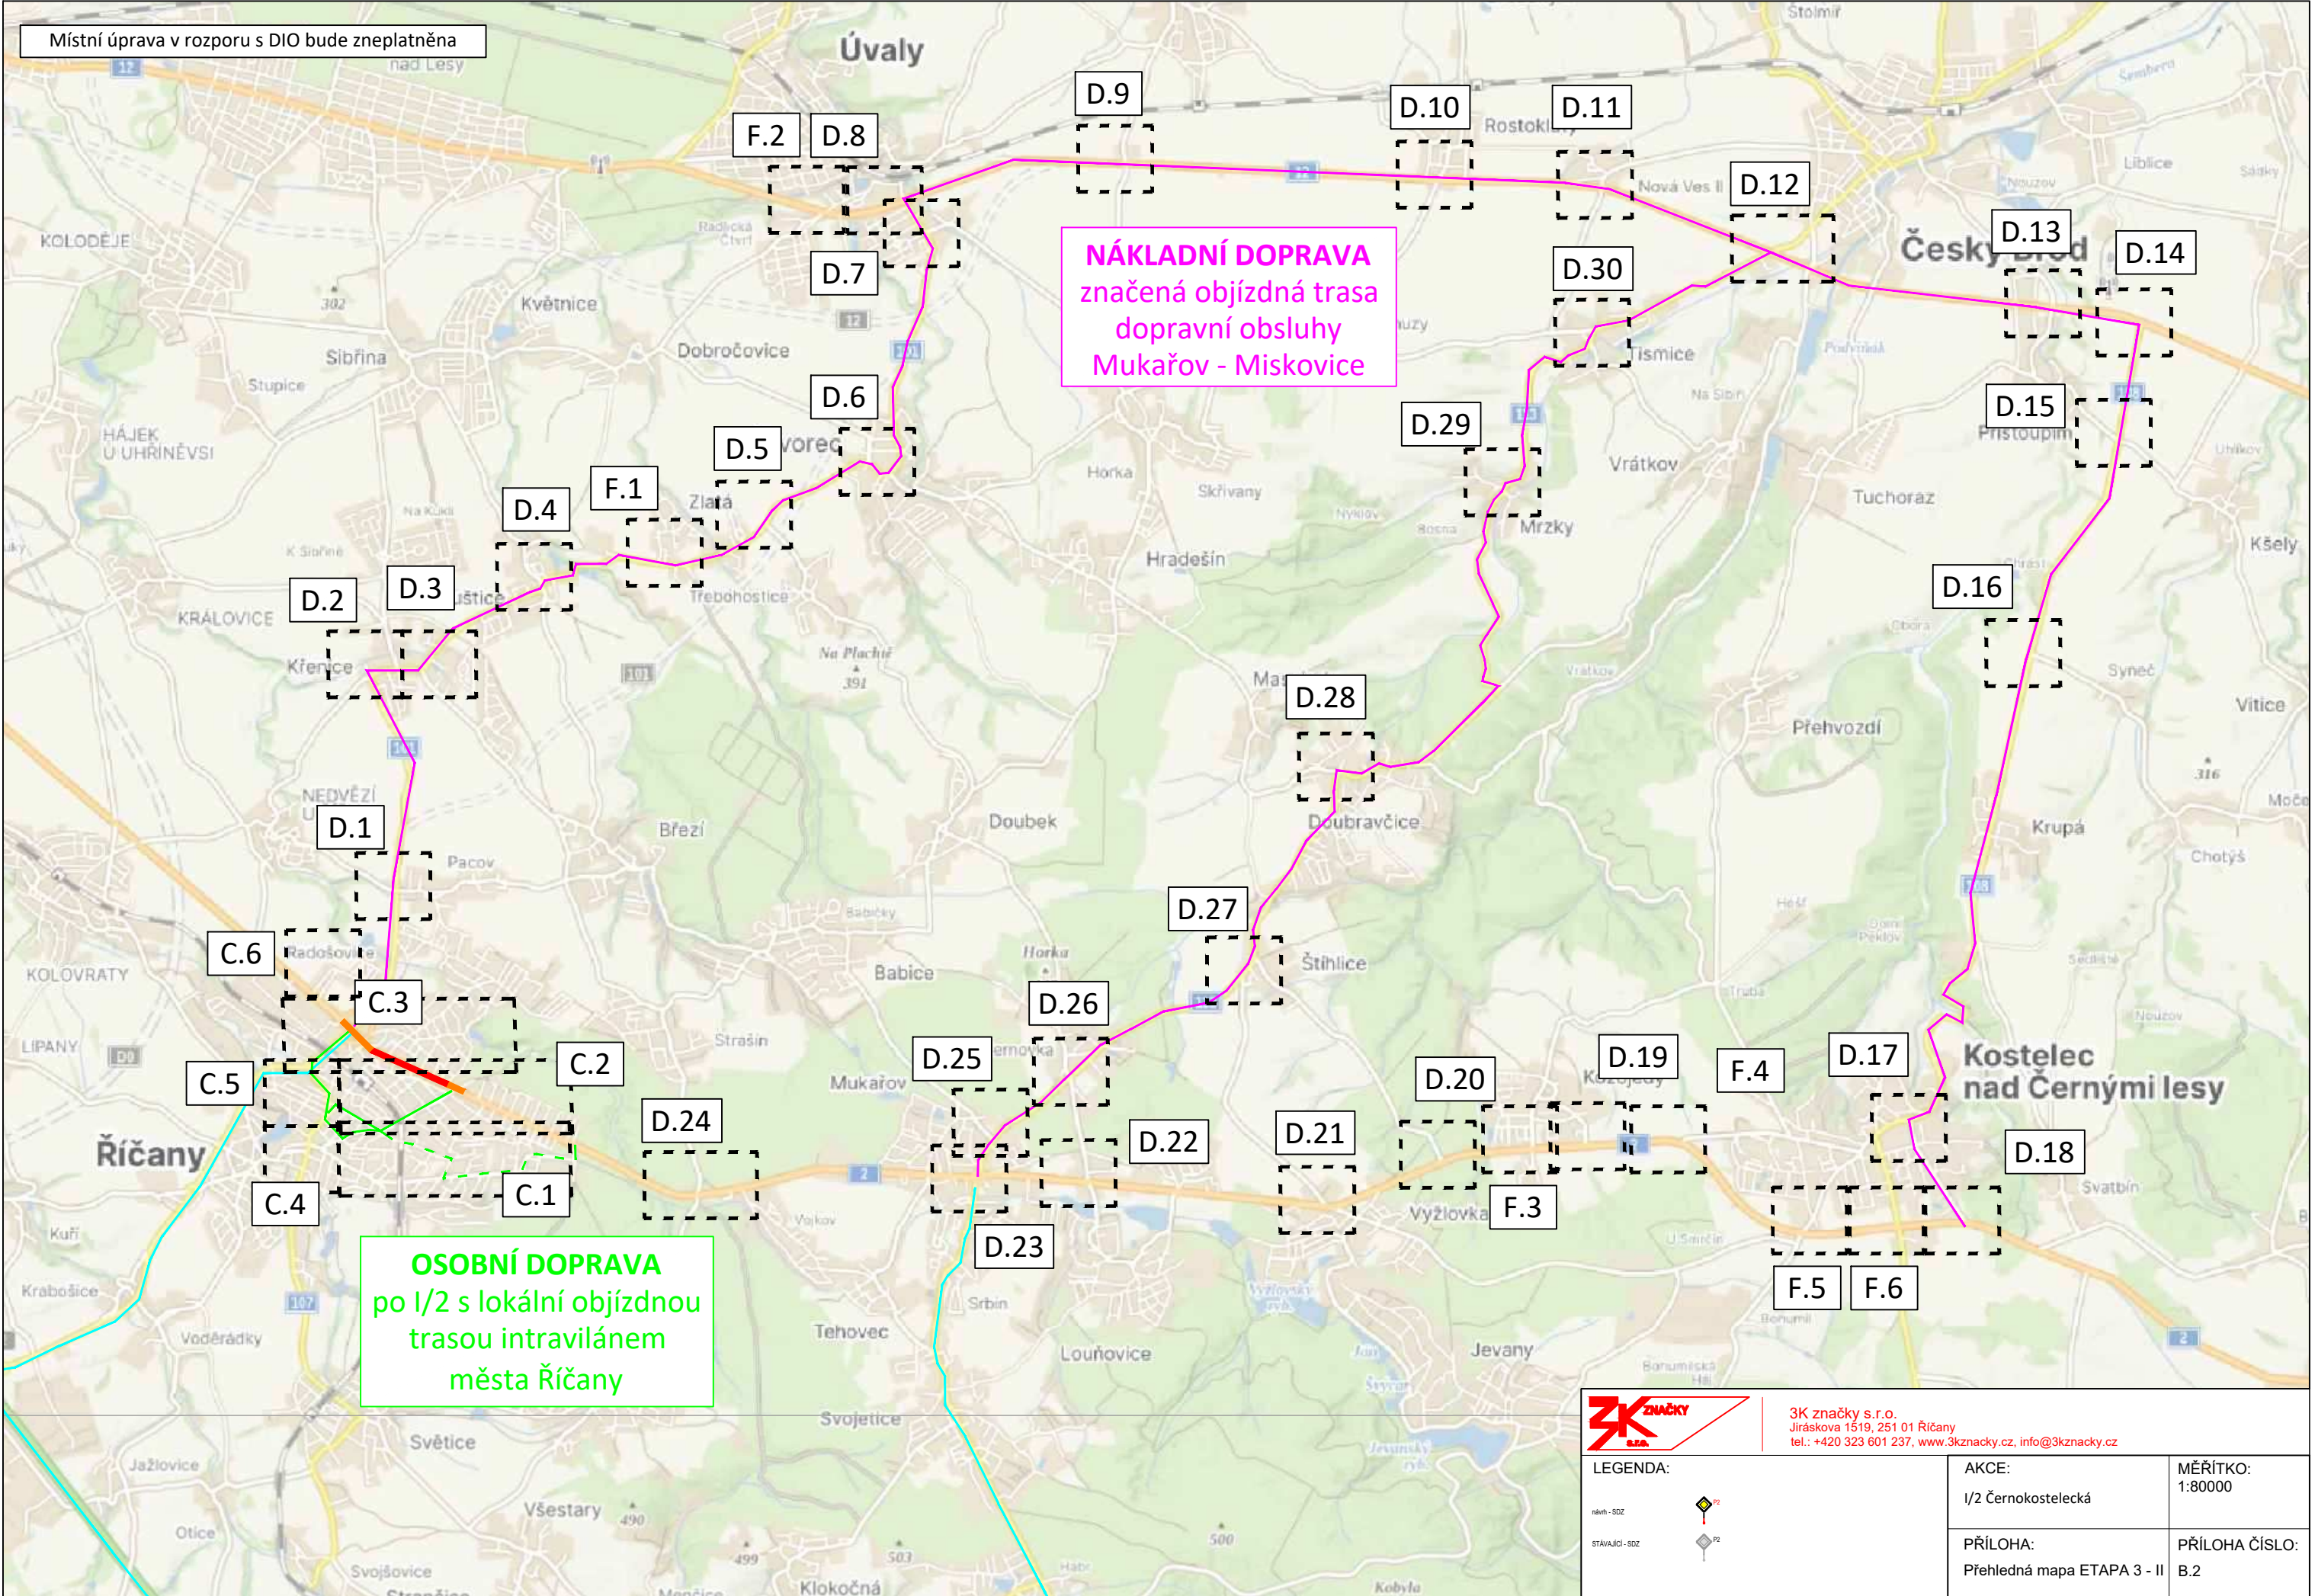



Místní úprava v rozporu s DÚD bude zneplatněna



Stř. úpravy 1:100
Stř. úpravy 1:100
Stř. úpravy 1:100
Stř. úpravy 1:100

LEGENDA

Stř. úpravy 1:100

Stř. úpravy 1:100

Stř. úpravy 1:100

AKCE:

ÚZ. Úprava

PRŮLOHA

Stř. úpravy 1:100

MĚŘÍTKO

1:100

PRŮLOHA ČÍSLO

C-1



Místní úprava v rozporu s DIO bude zneplatněna



Ing. Stanislav Hájek

Ing. Stanislav Hájek, Ph.D.

Ing. Stanislav Hájek, Ph.D.

www.stanislavhajek.cz

www.stanislavhajek.cz


www.stanislavhajek.cz

LEGENDA	AKCE:	MĚŘÍTKO:
1:1	U2 Dopravního ústavu	1:1000
1:1000	PRŮLOHA	PRŮLOHA ČÍSLO
	Strana 10 z 10	10



Místní úprava v rozporu s DIO bude zneplatněna

detail - C3.1

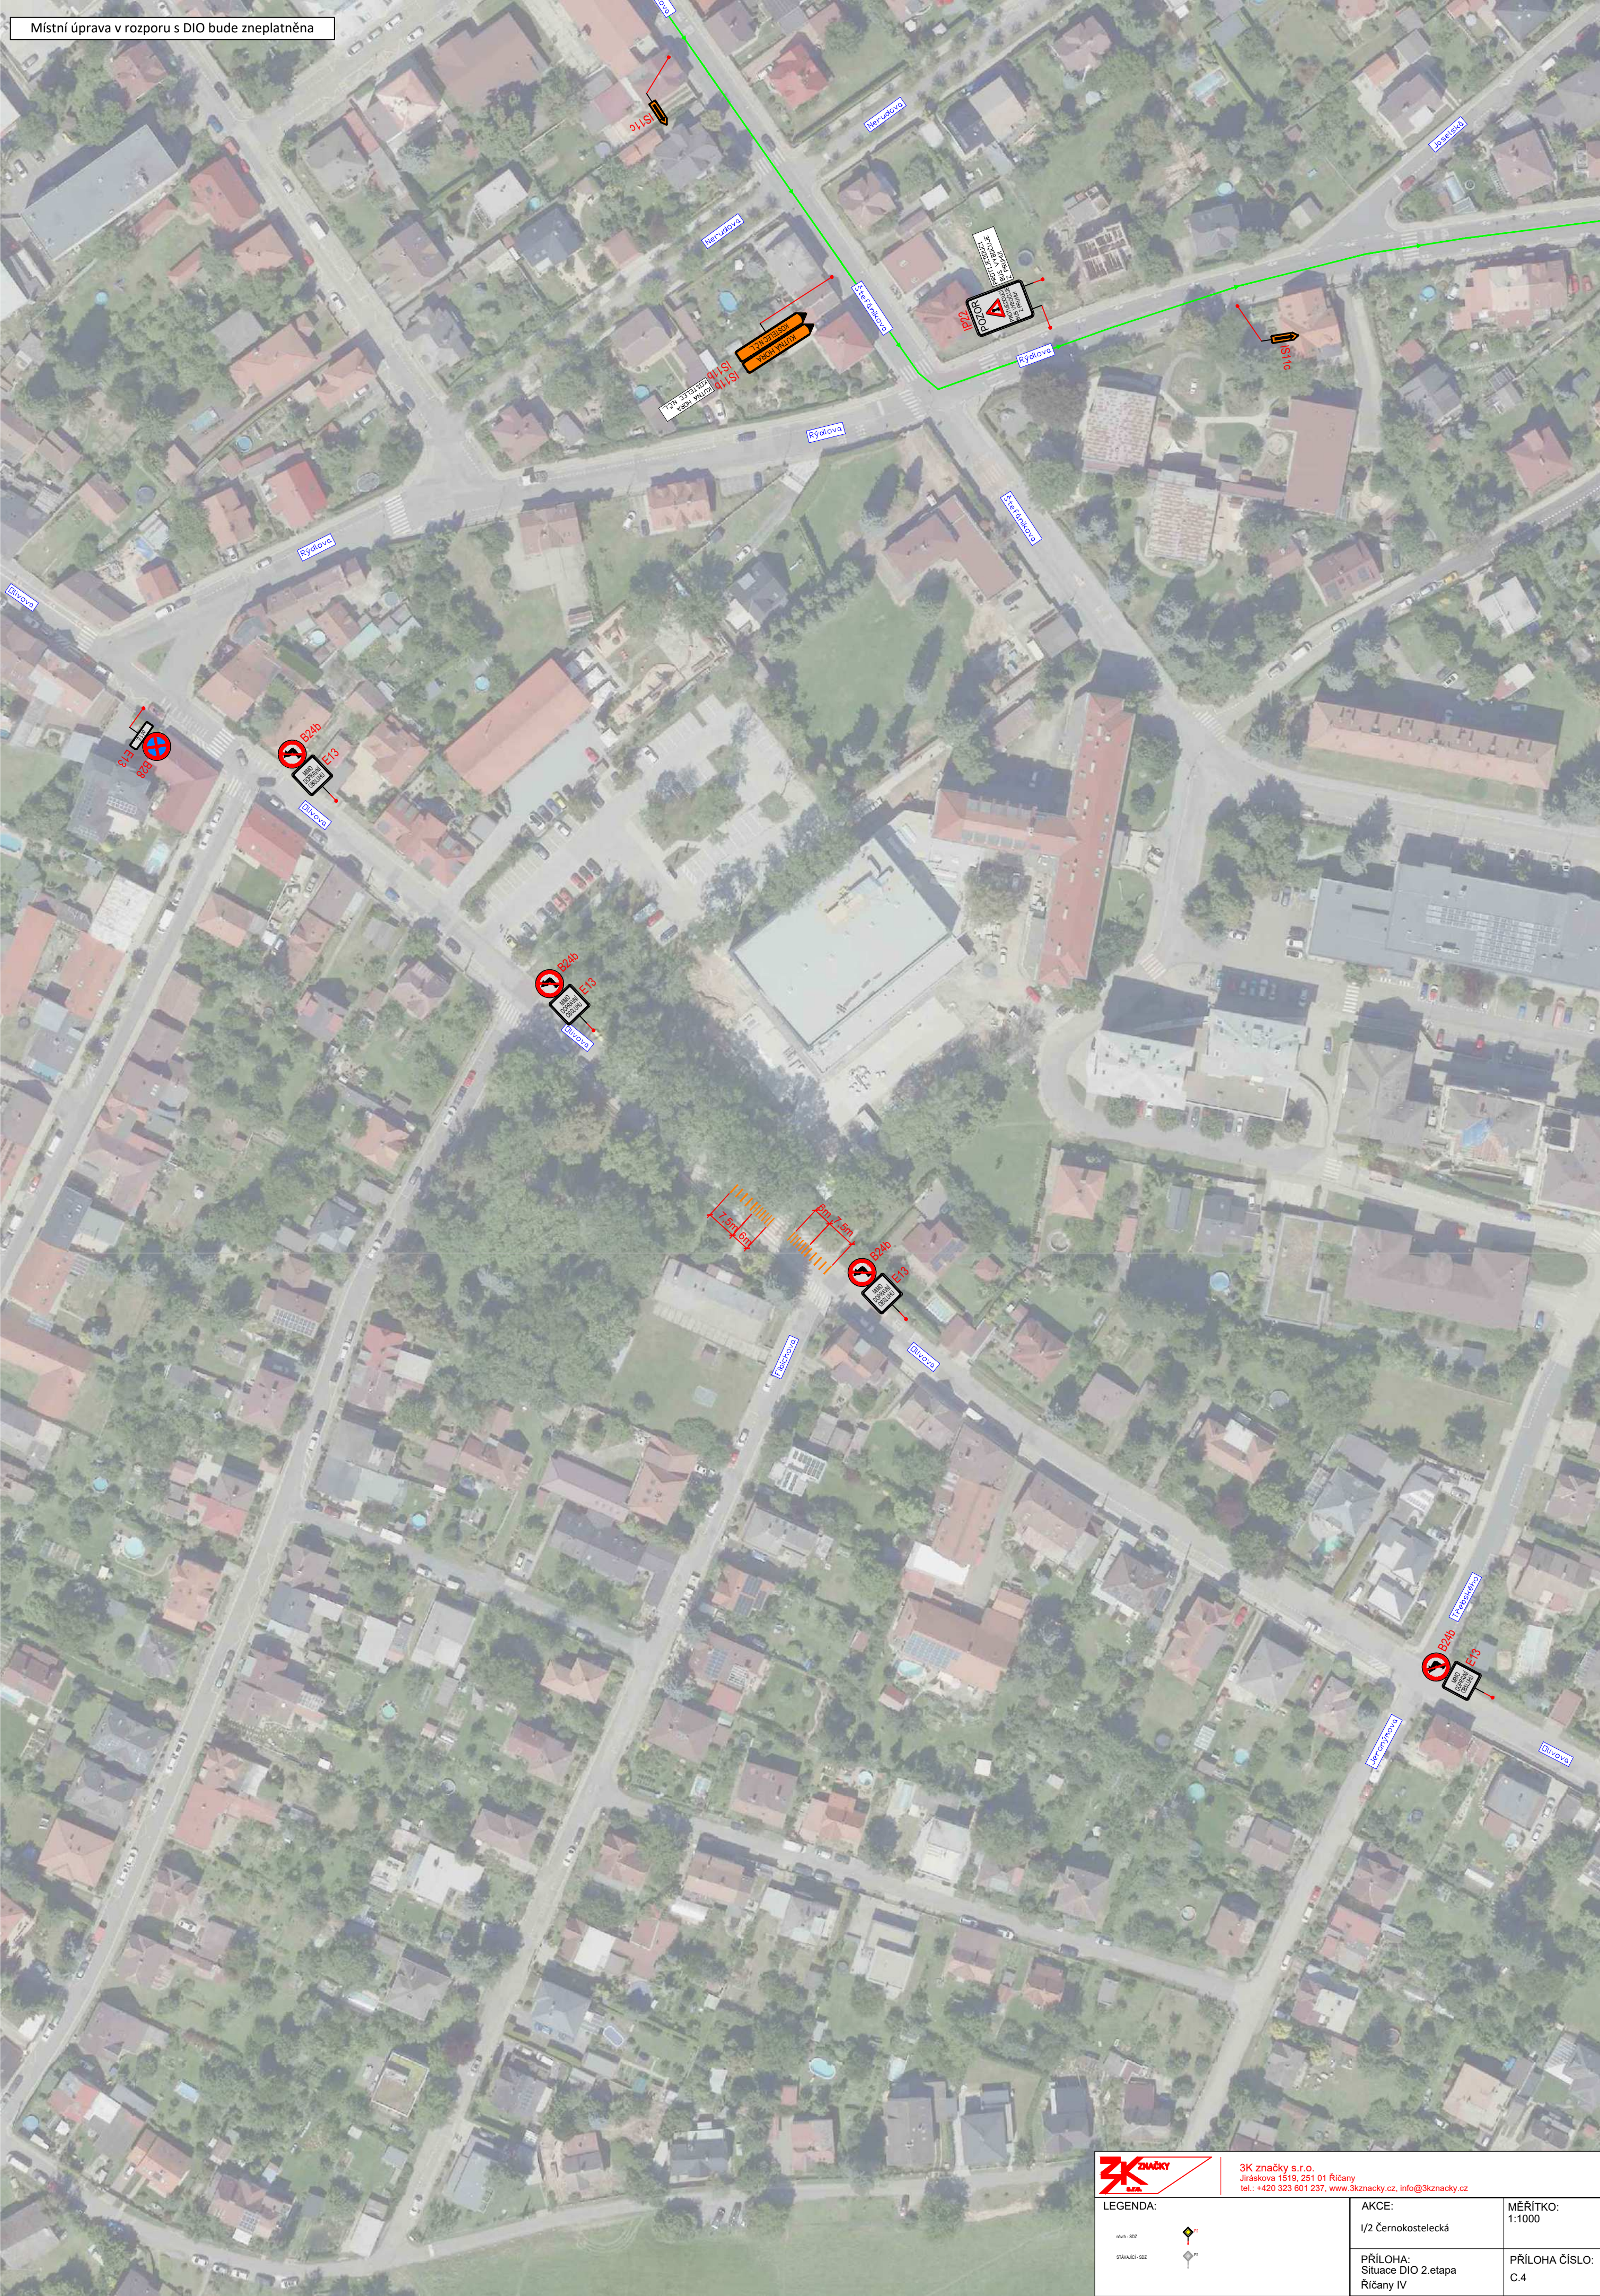

Místní úprava v rozporu s DIO bude zneplatněna



3K značky s.r.o.
Jiráskova 1519, 251 01 Říčany
tel.: +420 323 801 237, www.3kznancky.cz, info@3kznancky.cz

LEGENDA:	 184b-302	 184a/302
AKCE:	I/2 Černokostelecká	
PŘÍLOHA:	Situace DIO 2.etapa Říčany IV	
MĚŘÍTKO:	1:1000	
PŘÍLOHA ČÍSLO:	C.4	



Místní úprava v rozporu s DIO bude zneplatněna

detail - C.5.1



3K značky s.r.o.
Jiráskova 1519, 251 01 Říčany
tel.: +420 323 601 237, www.3kznacky.cz, info@3kznacky.cz

LEGENDA:



stav: 002
stav: 002

AKCE:

1/2 Černokostecká

MĚŘITKO:

1:1000

PŘÍLOHA:

Situace DIO 3a.etapa

Říčany V

PŘÍLOHA ČÍSLO:

C.5

Místní úprava v rozporu s DIO bude zneplatněna



3K značky s.r.o.
Jiráskova 1519, 251 01 Říčany
tel.: +420 323 601 237, www.3kznacky.cz, info@3kznacky.cz

LEGENDA:

návrh - SDZ P2

100

STÁVAJÍCÍ - VDZ	AKCE: 1/2 Čern
-----------------	-------------------

AKCE:
1/2 Černokostelecká


MĚŘÍTKO:	1:500
----------	-------

PŘÍLOHA:
Situace DIO 3.etapa
detail kříž Štefánikova

PŘÍLOHA ČÍSLO:	C.5.1
----------------	-------

KOPIROVÁNÍ A ROZMNOŽOVÁNÍ POUZE PO PŘEDCHOZÍM SOUHLASU 3K ZNAČKY s.r.o.

Místní úprava v rozporu s DIO bude zneplatněna

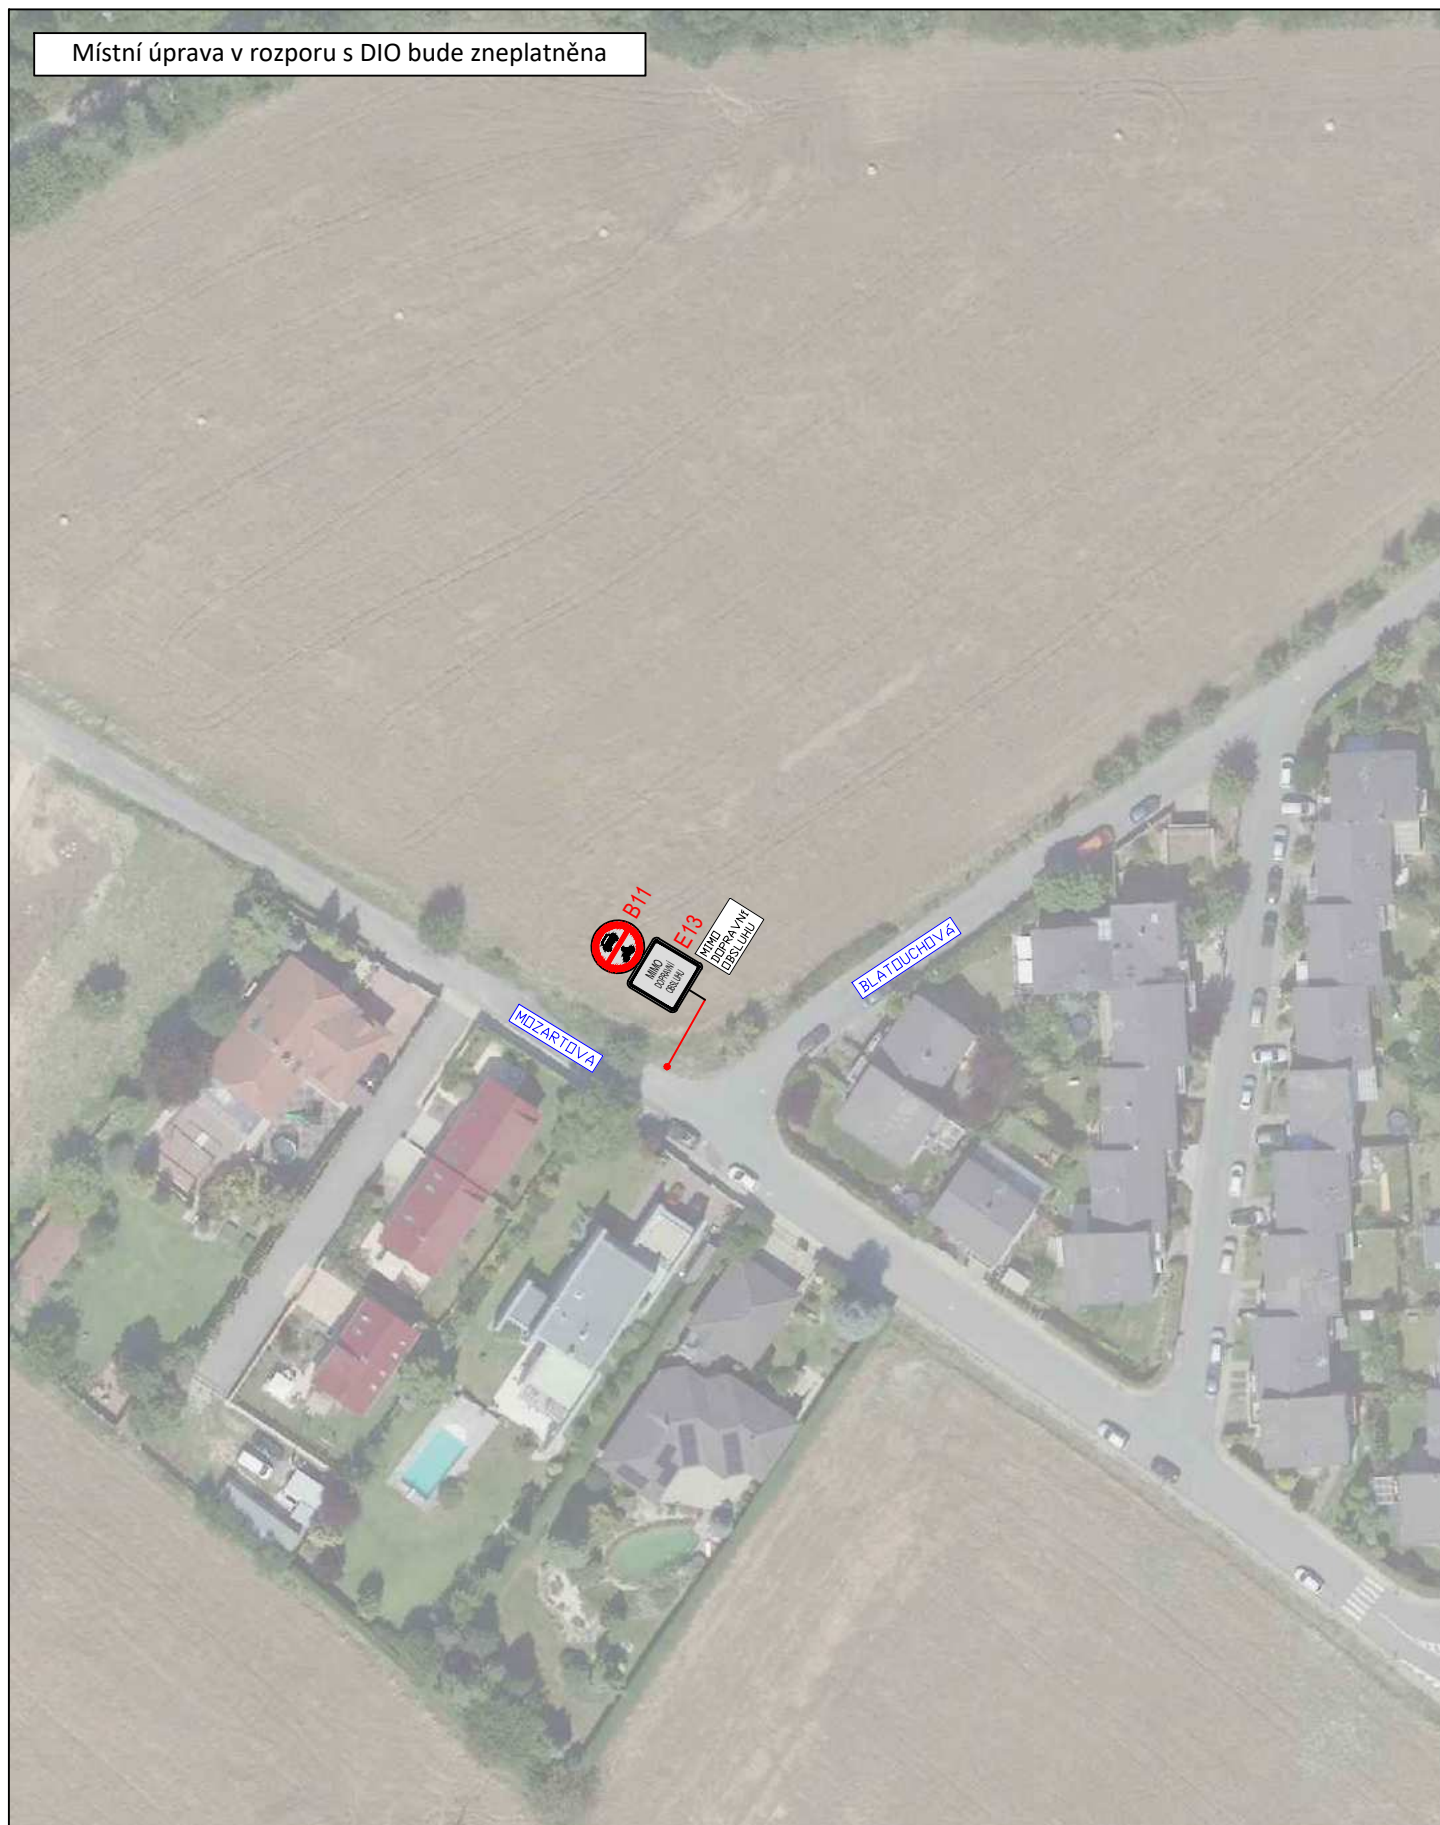

3K značky s.r.o.
Jiráskova 1519, 251 01 Říčany
tel.: +420 323 601 237, www.3kznacky.cz, info@3kznacky.cz

LEGENDA:

námět - SDZ



stávající - SDZ



AKCE:

I/2 Černokostelecká

PŘÍLOHA:
Situace DIO 3a. etapa
Říčany VI

MĚŘÍTKO:
1:1000

PŘÍLOHA ČÍSLO:
C.6



	AKCE: 1/2 Černokostecká
	PŘÍLOHA: Situační plán 2a. etapy

MĚŘÍTKO: 1:1000
PŘÍLOHA ČÍSLO:



Místní úprava v rozporu s DIO bude zneplatněna

detail - C3.1



Ing. Zdeněk K. a spol. s r.o.
Ing. Zdeněk K. a spol. s r.o.
Ing. Zdeněk K. a spol. s r.o.
Ing. Zdeněk K. a spol. s r.o.

LEGENDA

1:2000

1:2000

1:2000

1:2000

PRÍLOHA

PRÍLOHA

PRÍLOHA


PRÍLOHA

PRÍLOHA

PRÍLOHA

PRÍLOHA

PRÍLOHA

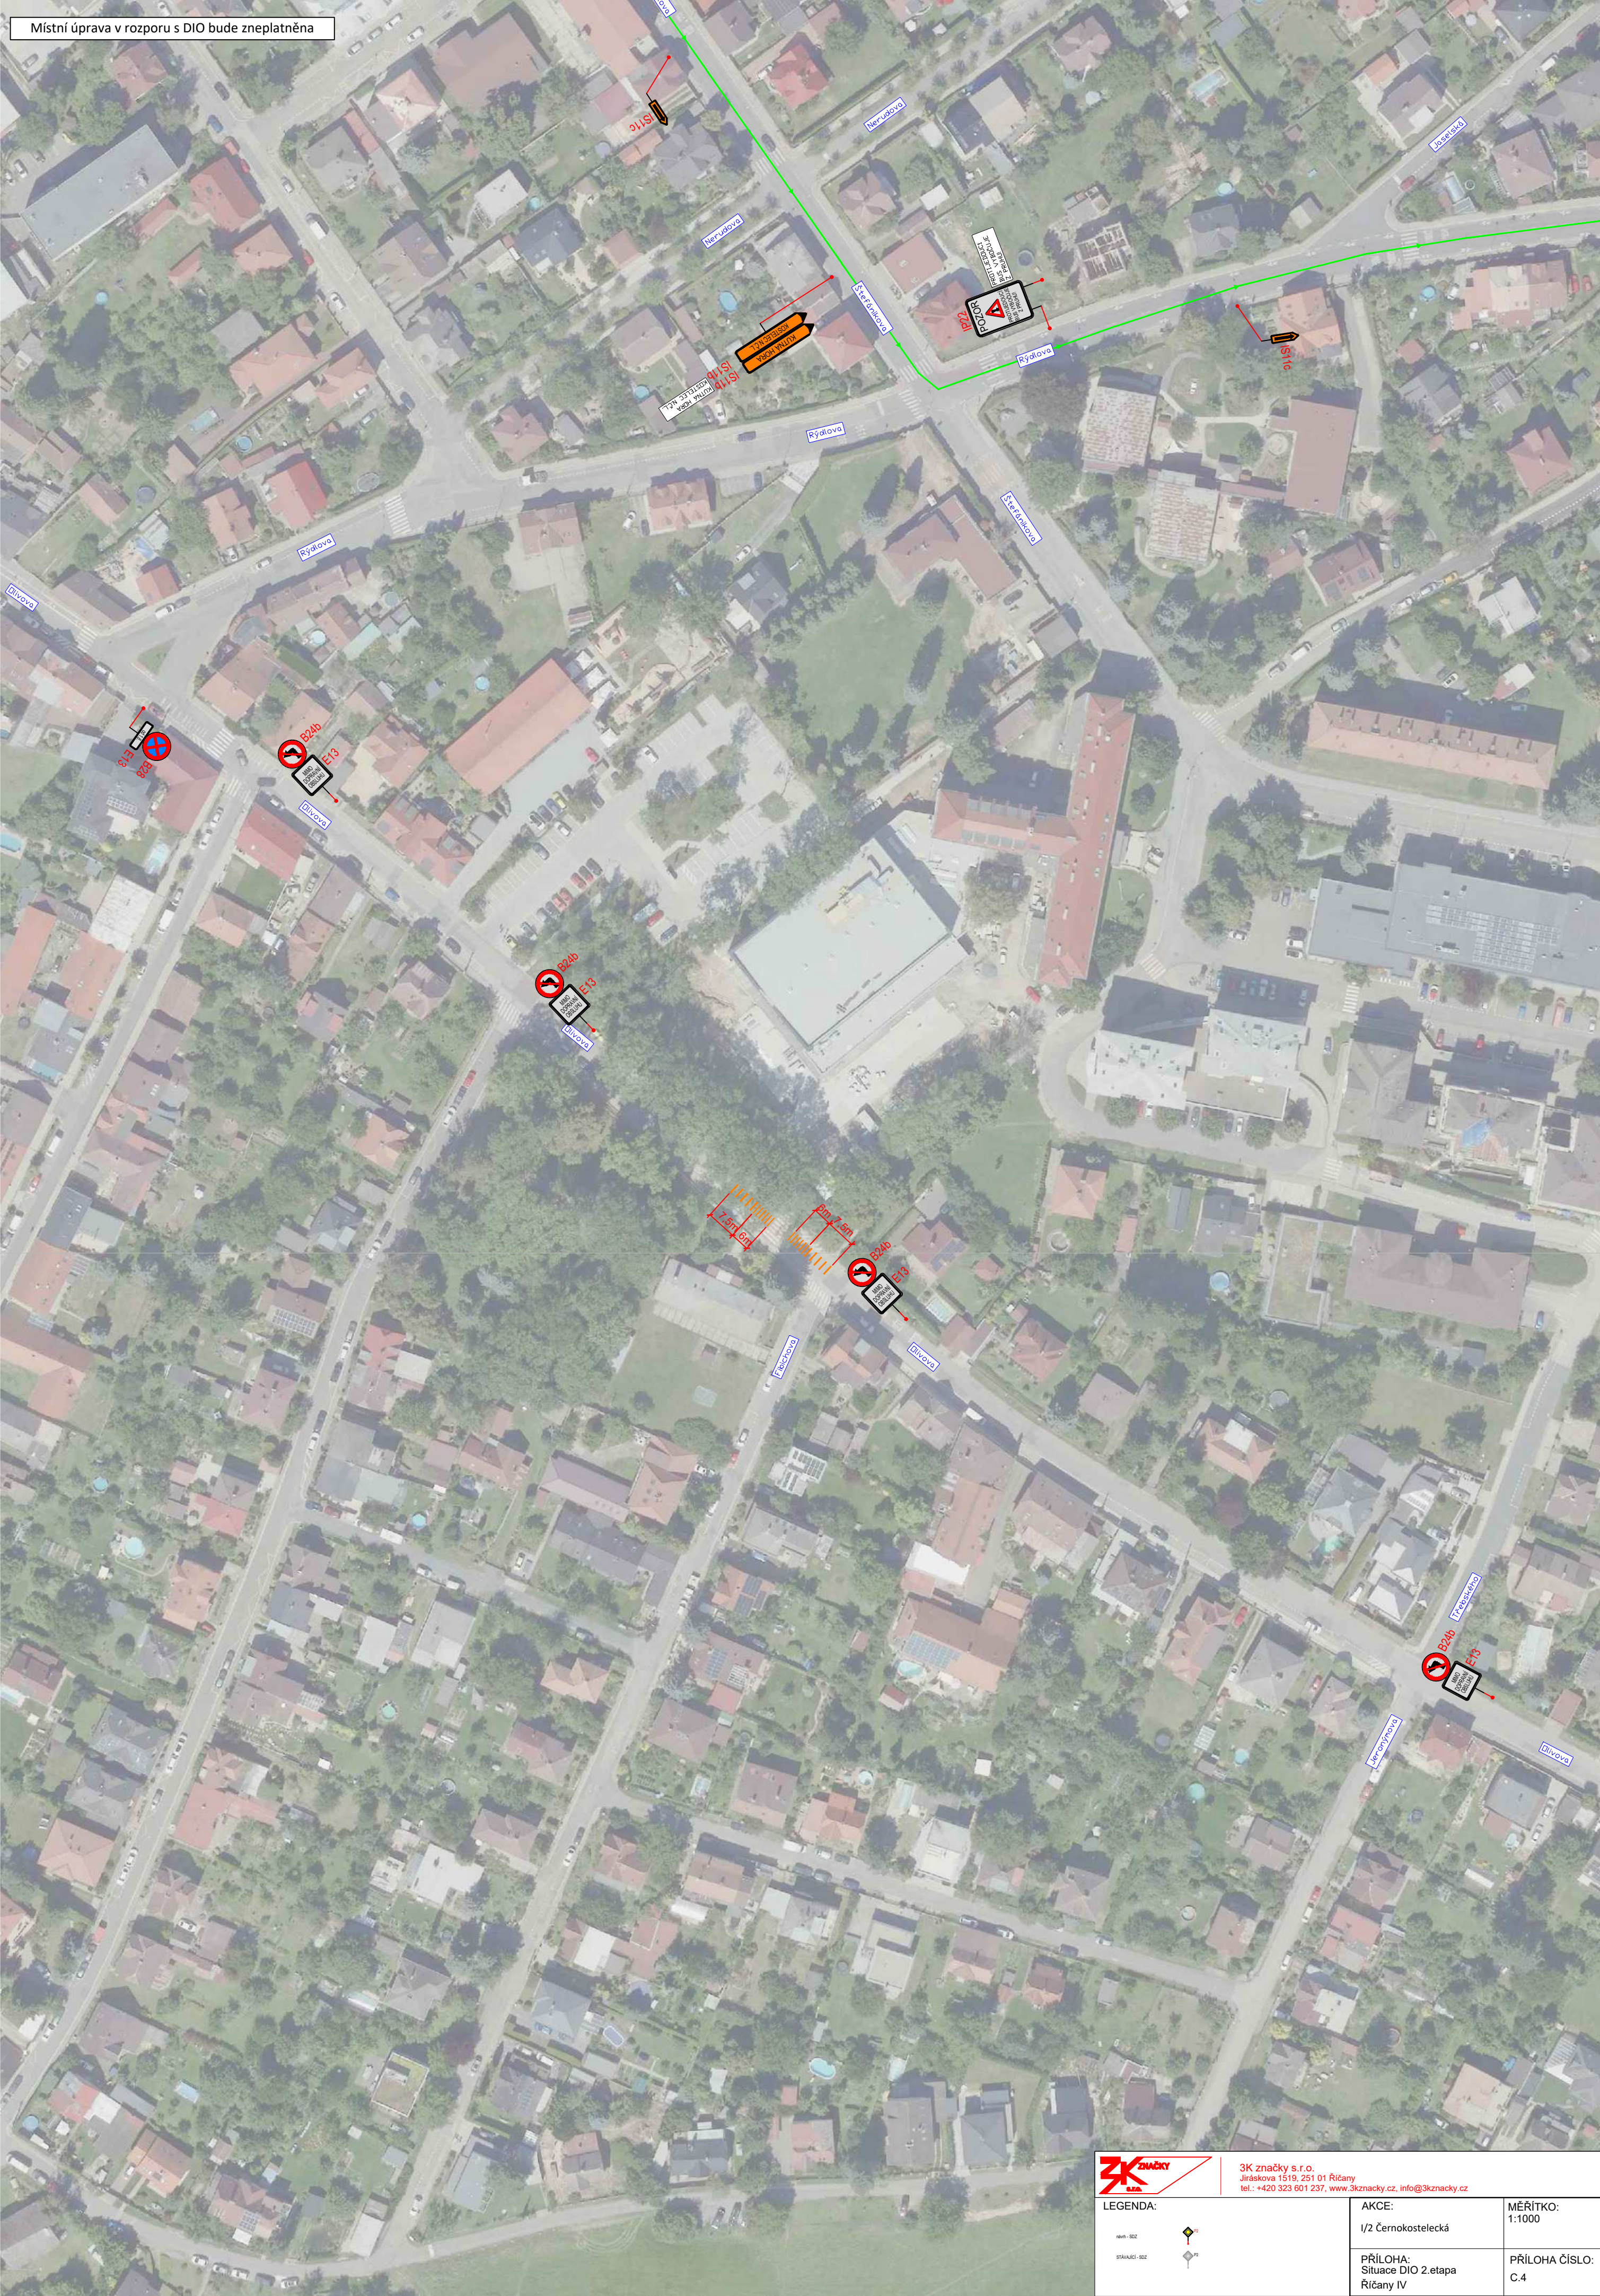

3K značky s.r.o.
Jiráskova 1519, 251 01 Říčany
tel.: +420 323 801 237, www.3kznačky.cz, info@3kznačky.cz

LEGENDA:

18m - 302
25m - 302



AKCE:
1/2 Černokostelecká

PŘÍLOHA:
Situace DIO 2. etapa
Říčany IV

MĚŘÍTKO:
1:1000

PŘÍLOHA ČÍSLO:
C.4



Místní úprava v rozporu s DIO bude zneplatněna

detail - C.5.1



3K značky s.r.o.
Jiráskova 1519, 251 01 Říčany
tel.: +420 323 601 237, www.3kznacky.cz, info@3kznacky.cz

LEGENDA:



stav: 002
stav: 002

AKCE:
1/2 Černokostecká

PŘÍLOHA:
Situace DIO 3a.etapa
Říčany V

MĚŘÍTKO:
1:1000

PŘÍLOHA ČÍSLO:
C.5

Místní úprava v rozporu s DIO bude zneplatněna



3K značky s.r.o.
Jiráskova 1519, 251 01 Říčany
tel.: +420 323 601 237, www.3kznacky.cz, info@3kznacky.cz

LEGENDA:

návrh - SDZ  P2

100%

STÁVAJÍCÍ - VDZ	AKCE: 1/2 Čern
-----------------	-------------------

AKCE:
1/2 Černokostelecká


PŘÍLOHA:
Situace DIO 3.etapa
detail kříž Štefánikova

MĚŘÍTKO:	1:500
----------	-------

PŘÍLOHA ČÍSLO:	C.5.1
----------------	-------

KOPIROVÁNÍ A ROZMNOŽOVÁNÍ POUZE PO PŘEDCHOZÍM SOUHLASU 3K ZNAČKY s.r.o.

Místní úprava v rozporu s DIO bude zneplatněna

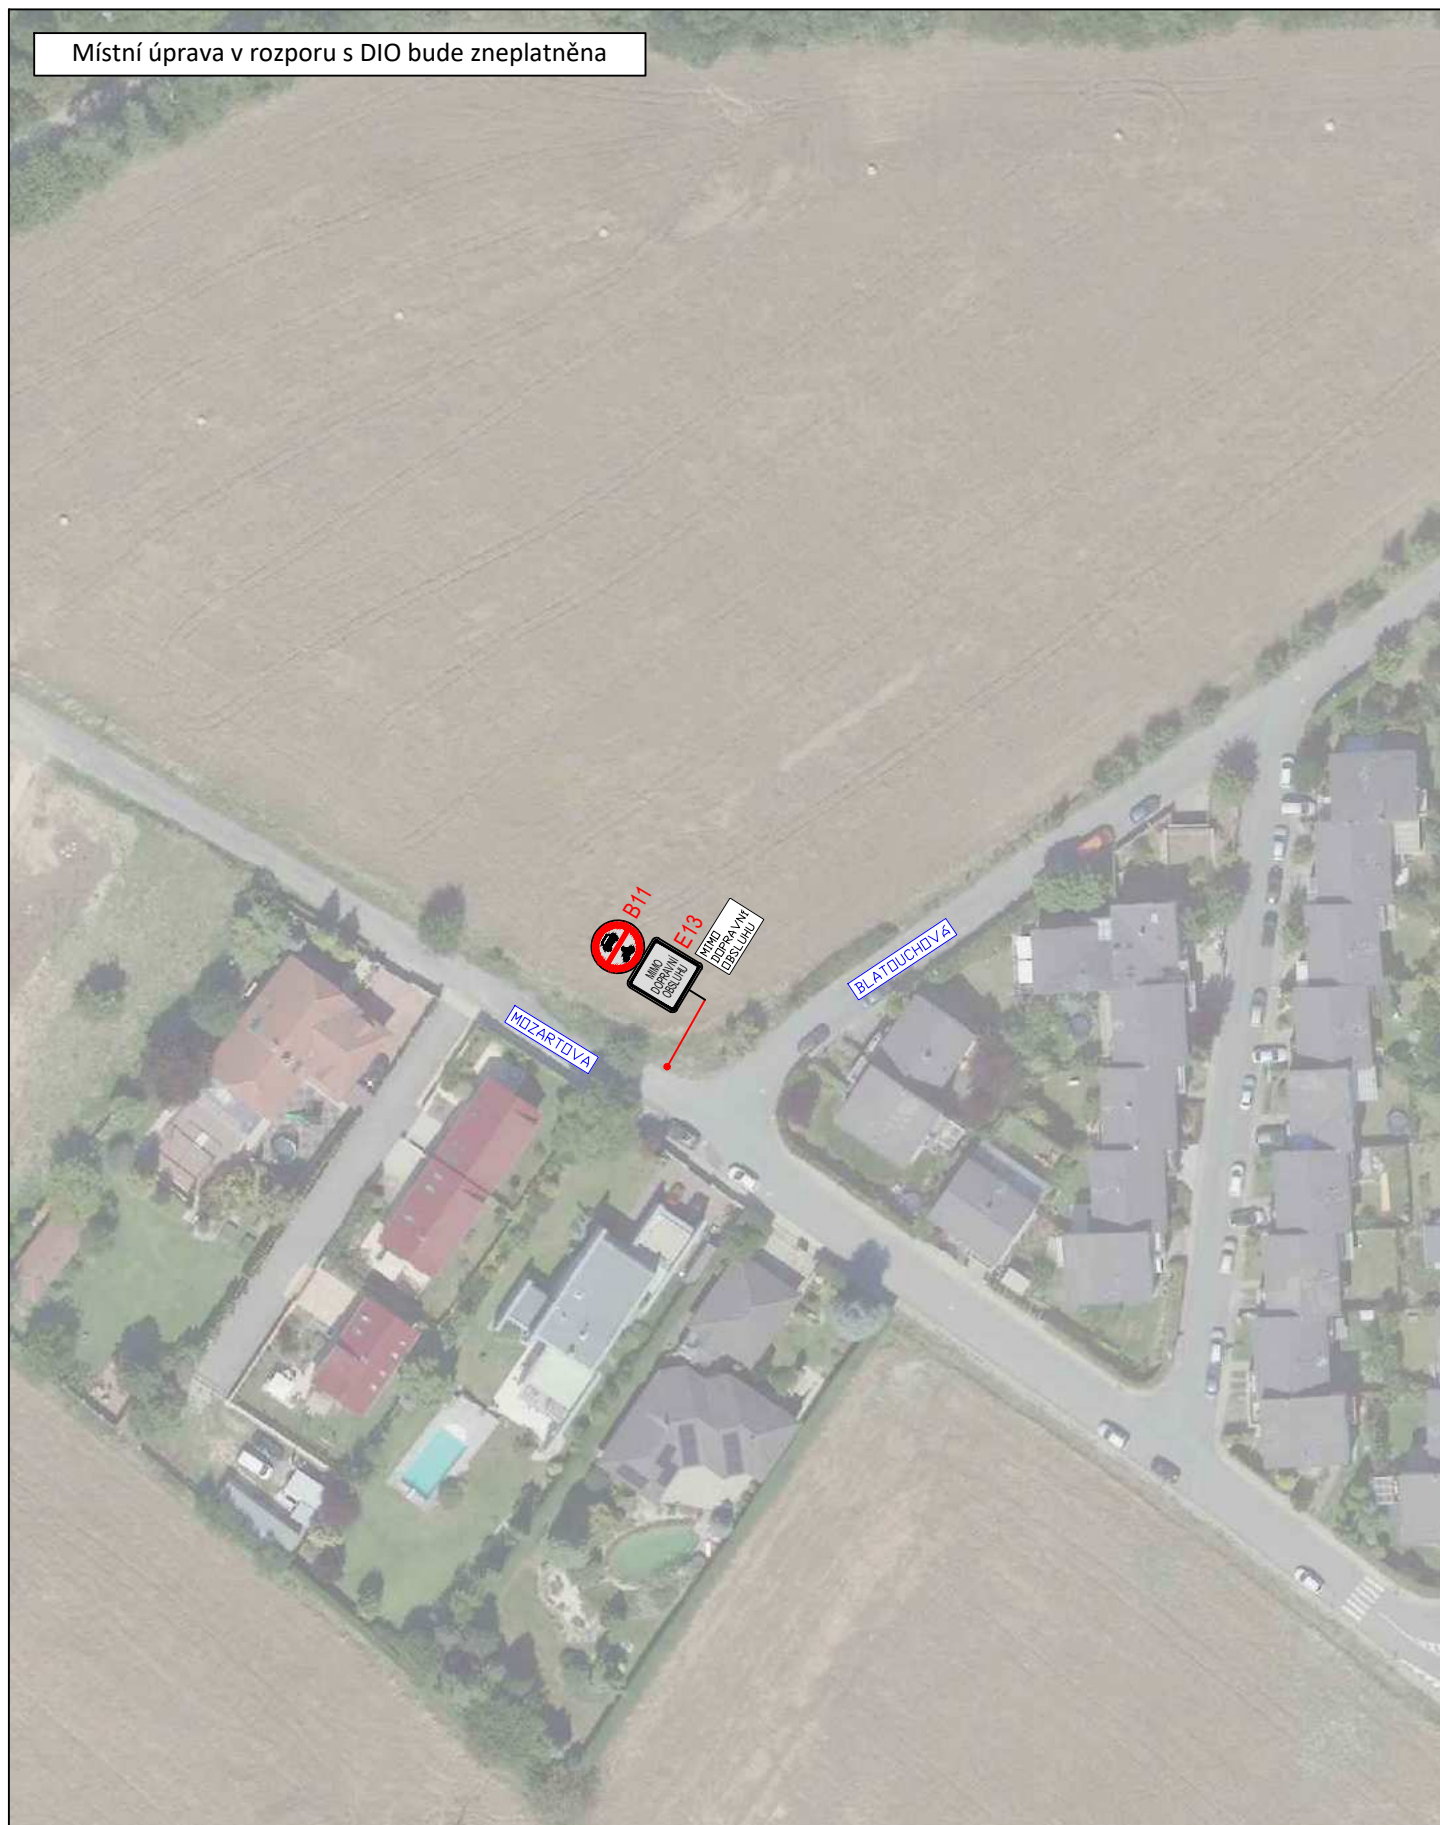

3K značky s.r.o.
Jiráskova 1519, 251 01 Říčany
tel.: +420 323 601 237, www.3kznacky.cz, info@3kznacky.cz

LEGENDA:

návrh - SDZ



stávající - SDZ



AKCE:

I/2 Černokostelecká

MĚŘÍTKO:
1:1000


PŘÍLOHA:
Situace DIO 3b. etapa
Říčany VI

PŘÍLOHA ČÍSLO:
C.6



Místní úprava v rozporu s DIO bude zneplatněna



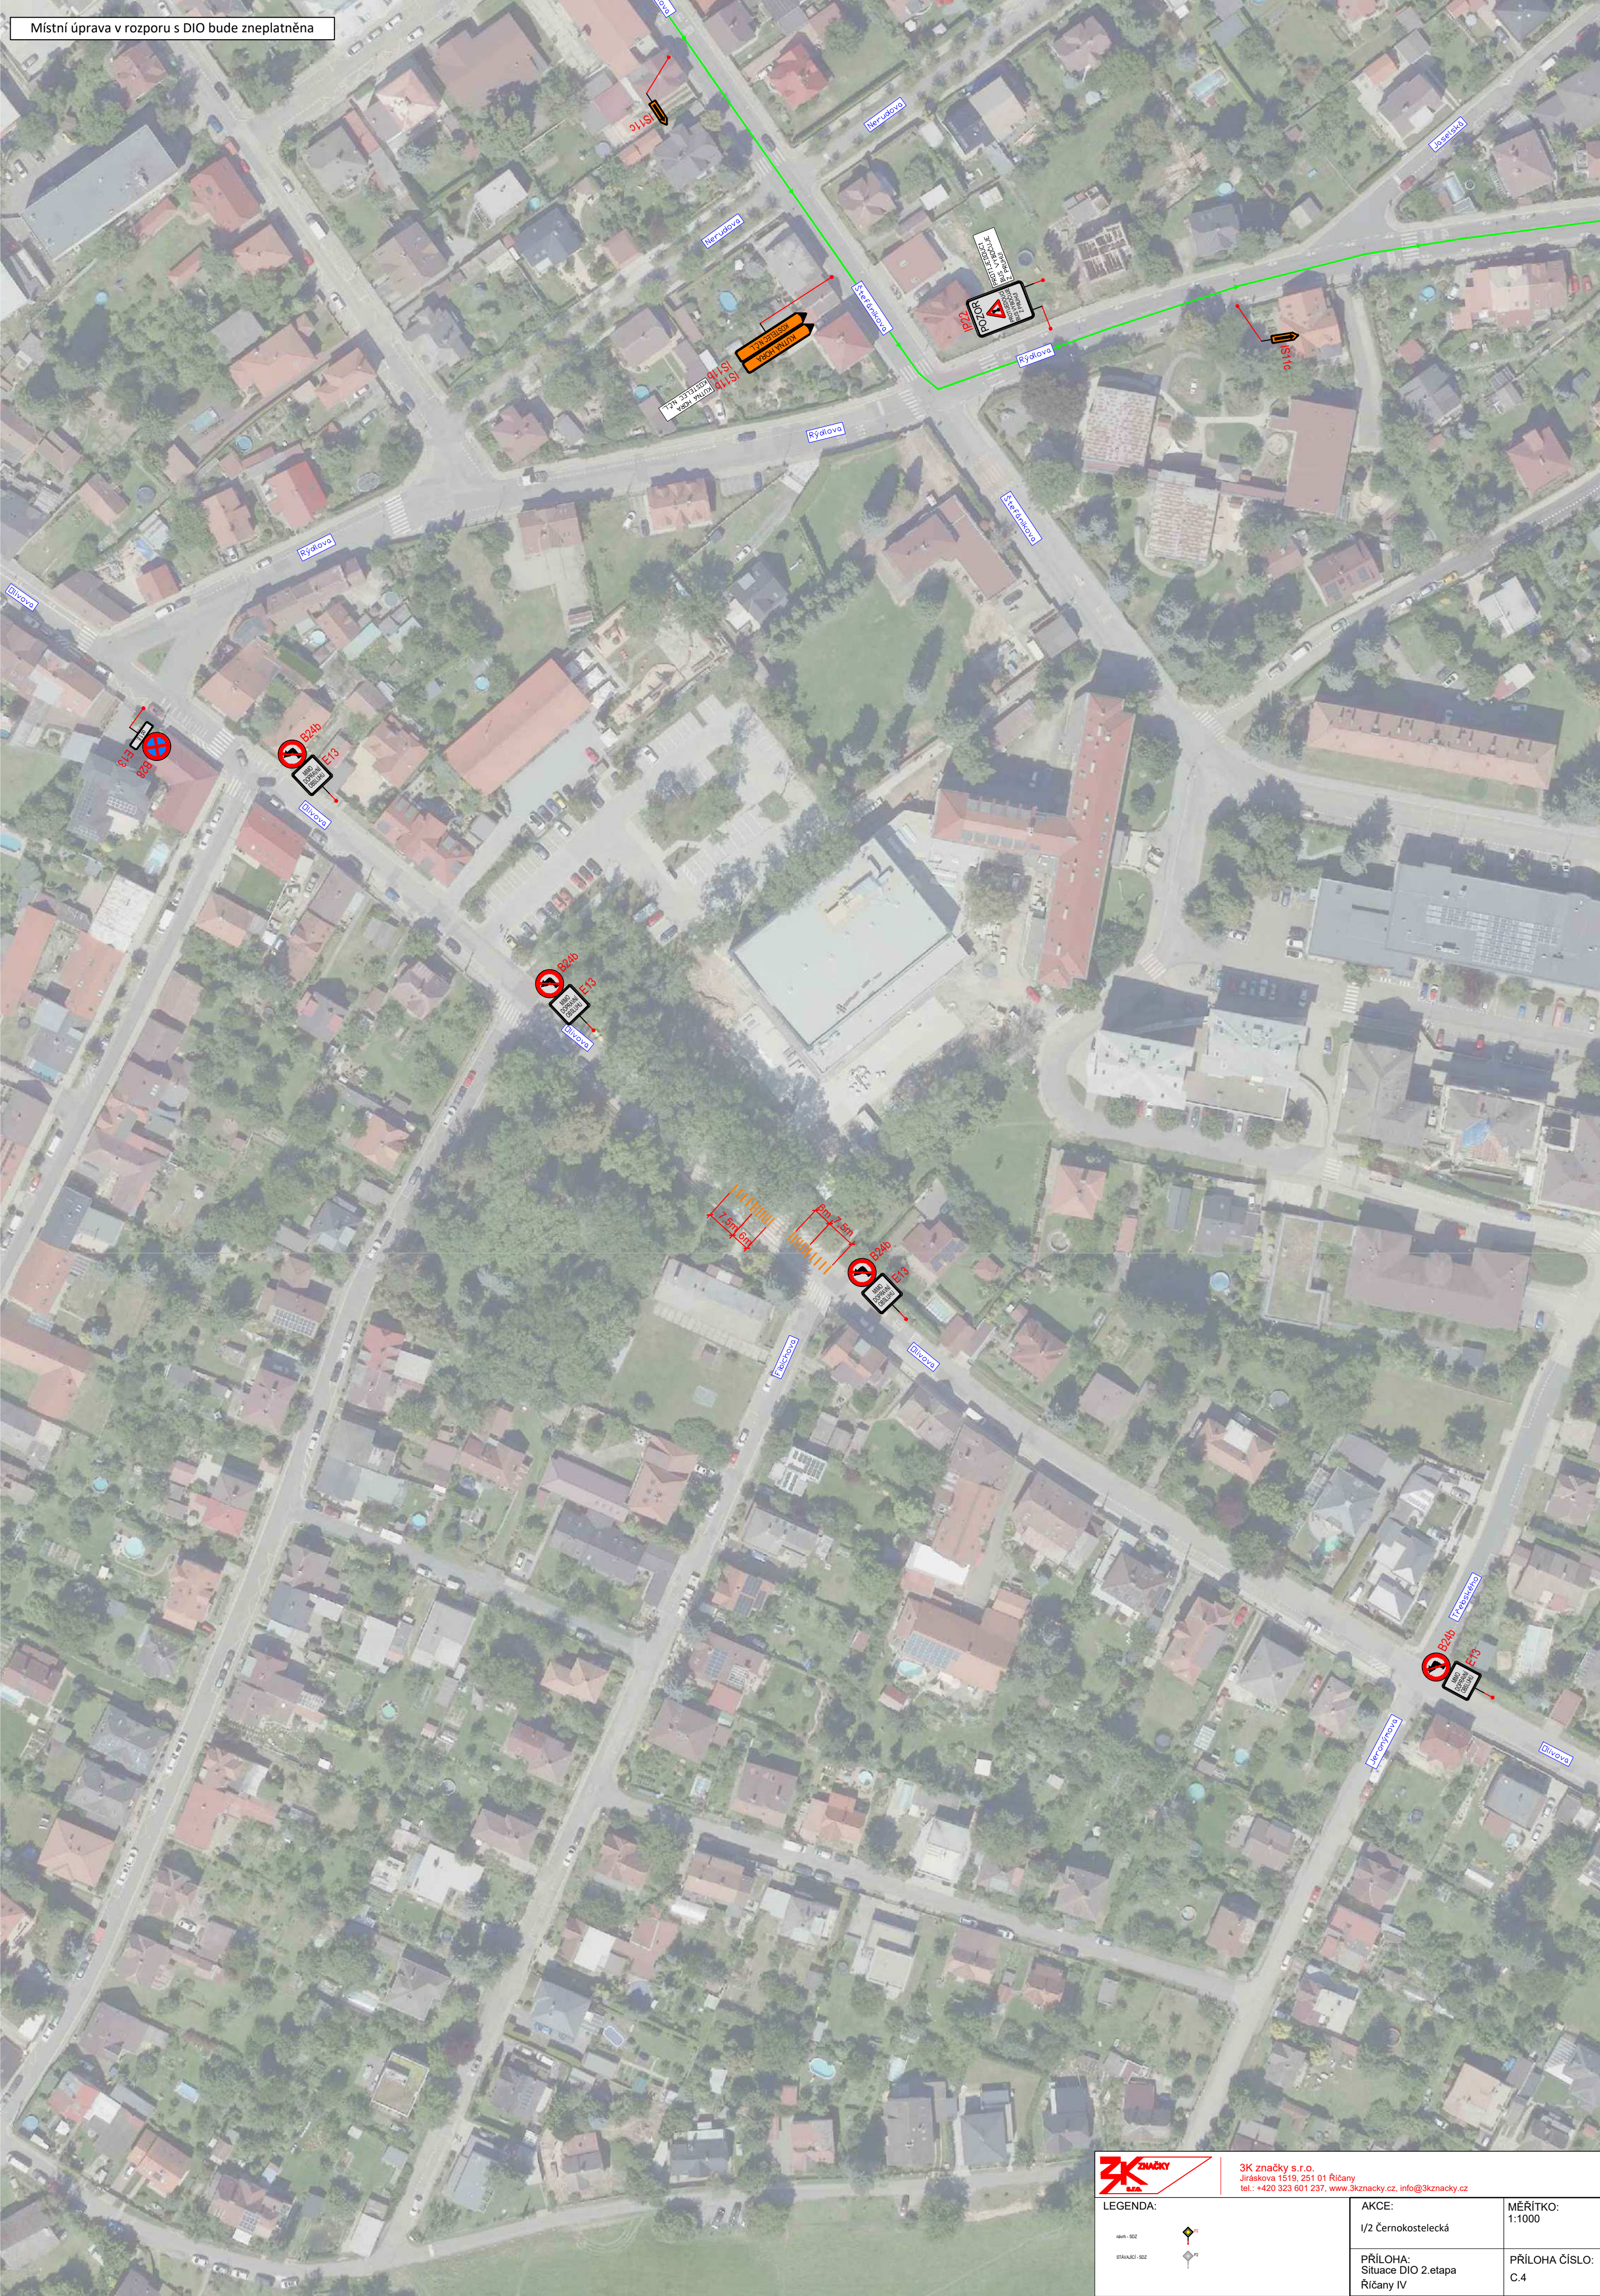

Místní úprava v rozporu s DIO bude zneplatněna



3K značky s.r.o.
Jiráskova 1519, 251 01 Říčany
tel.: +420 323 801 237, www.3kznačky.cz, info@3kznačky.cz

LEGENDA:

18m - 302
30m - 302



AKCE:
1/2 Černokostelecká

PŘÍLOHA:
Situace DIO 2. etapa
Říčany IV

MĚŘÍTKO:
1:1000

PŘÍLOHA ČÍSLO:
C.4



	AKCE: 1/2 Černokostecká
	PŘÍLOHA: Situační plán 2a, stano

MĚŘÍTKO: 1:1000
PŘÍLOHA ČÍSLO:

Místní úprava v rozporu s DIO bude zneplatněna



3K značky s.r.o.
Jiráskova 1519, 251 01 Říčany
tel.: +420 323 601 237, www.3kznacky.cz, info@3kznacky.cz

LEGENDA:

návrh - SDZ P2

100

STÁVAJÍCÍ - VDZ	AKCE: 1/2 Čern
-----------------	-------------------

AKCE:
1/2 Černokostelecká


PŘÍLOHA:
Situace DIO 3.etapa
detail kříž Štefánikova

MĚŘÍTKO:	1:500
----------	-------

PŘÍLOHA ČÍSLO:	C.5.1
----------------	-------


KOPIROVÁNÍ A ROZMNOŽOVÁNÍ POUZE PO PŘEDCHOZÍM SOUHLASU 3K ZNAČKY s.r.o.

Místní úprava v rozporu s DIO bude zneplatněna

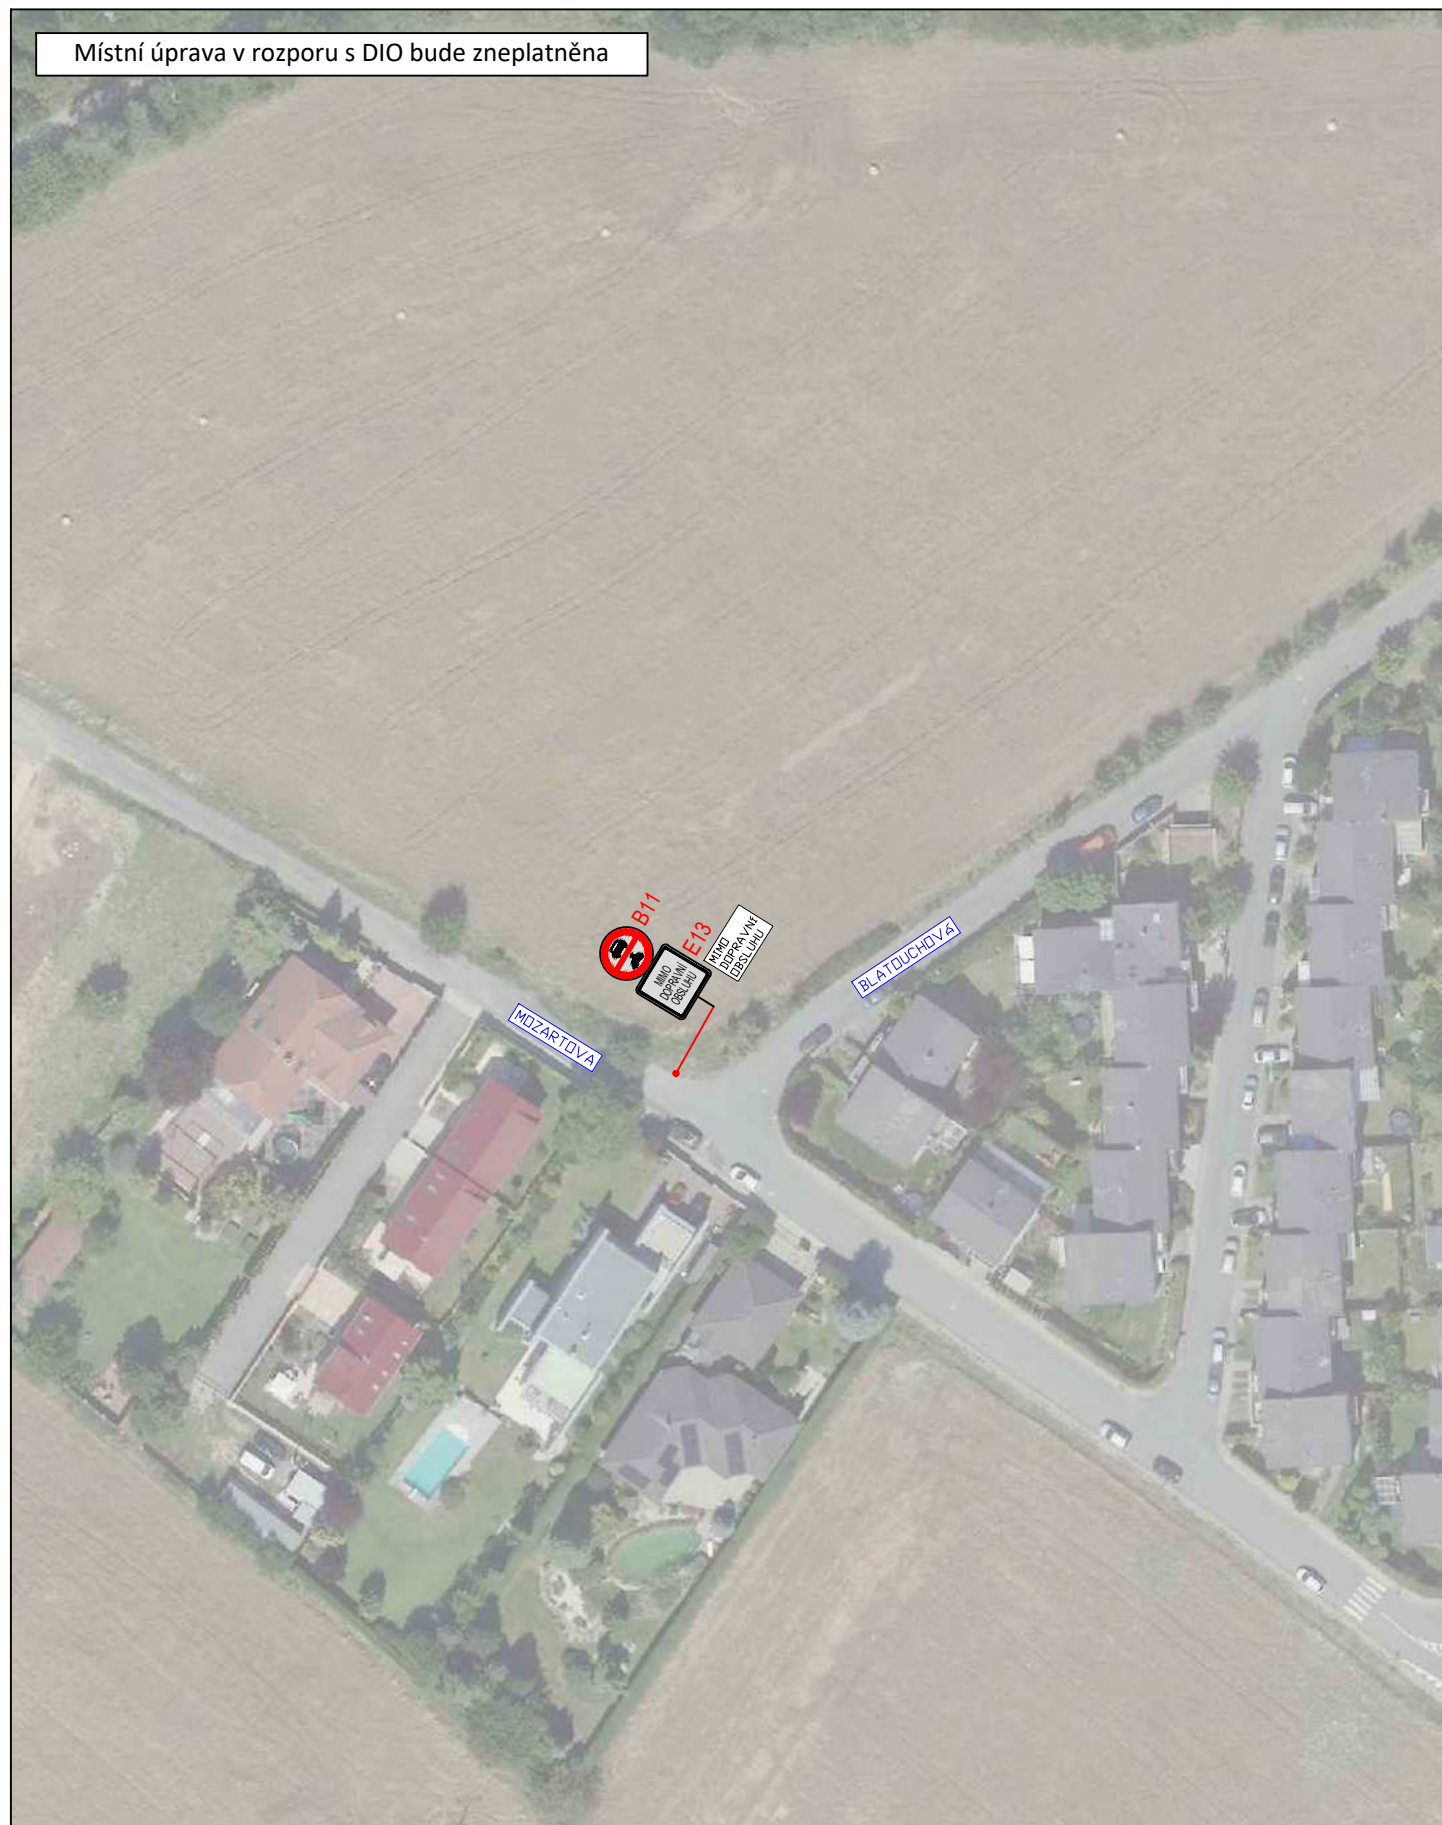

3K značky s.r.o.
Jiráskova 1519, 251 01 Říčany
tel.: +420 323 601 237, www.3kznacky.cz, info@3kznacky.cz

LEGENDA:

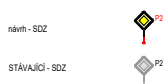

AKCE:

I/2 Černokostelecká


MĚŘÍTKO:
1:1000

PŘÍLOHA:
Situace DIO 3c. etapa
Říčany VI

PŘÍLOHA ČÍSLO:
C.6


Místní úprava v rozporu s DIO bude zneplatněna

D.2

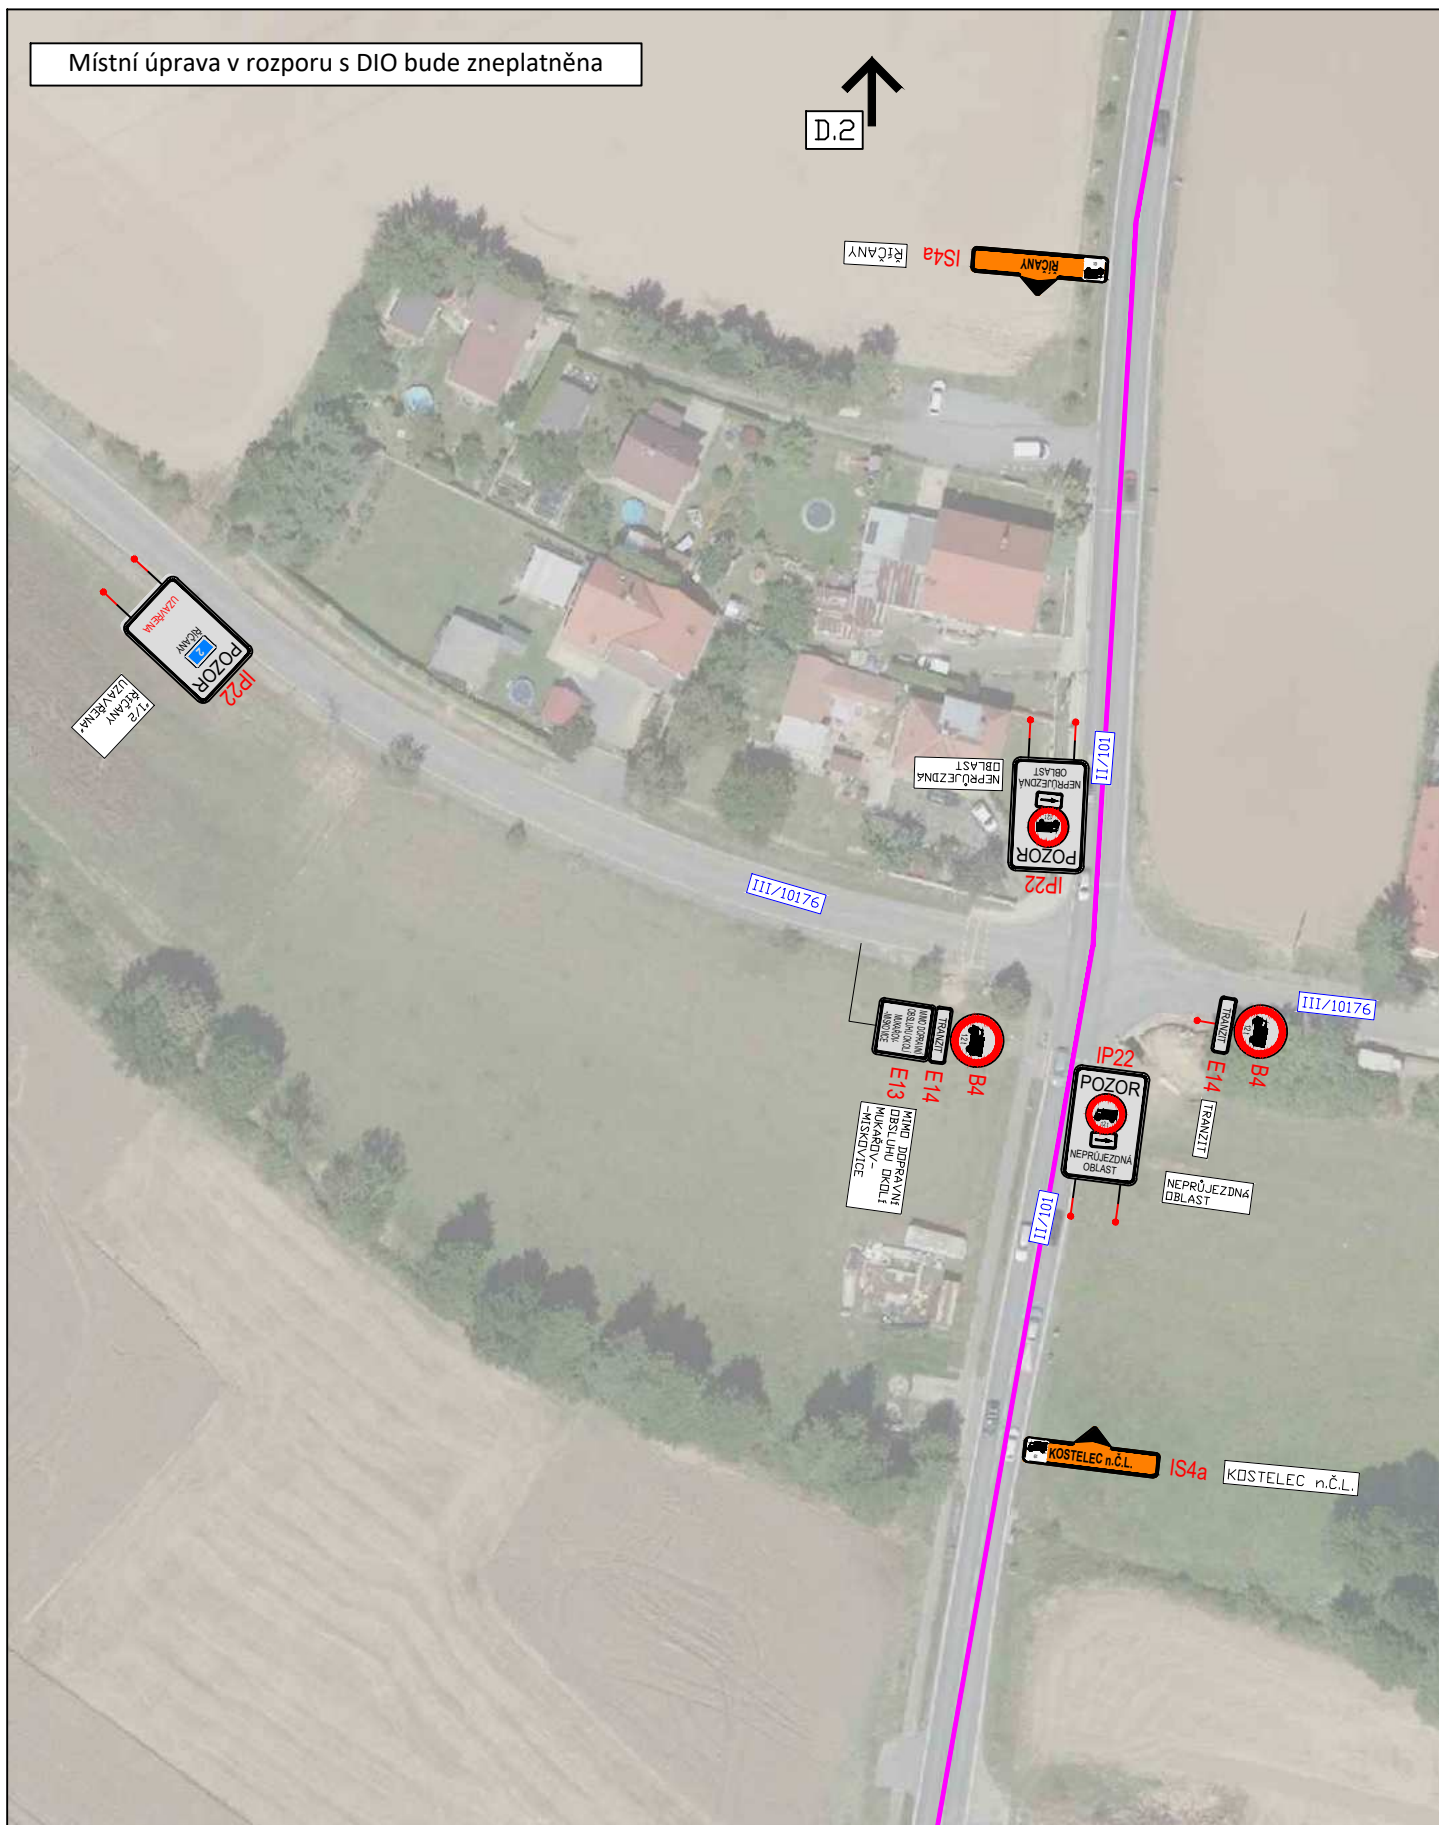

3K značky s.r.o.
Jiráskova 1519, 251 01 Říčany
tel.: +420 323 601 237, www.3kznacky.cz, info@3kznacky.cz

LEGENDA:

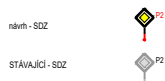

AKCE:

I/2 Černokostecká


MĚŘÍTKO:
1:1000

PŘÍLOHA:
Situace DIO 3.etapa
objízdná trasa D.O. I

PŘÍLOHA ČÍSLO:
D.1

Místní úprava v rozporu s DIO bude zneplatněna


KŘENICE

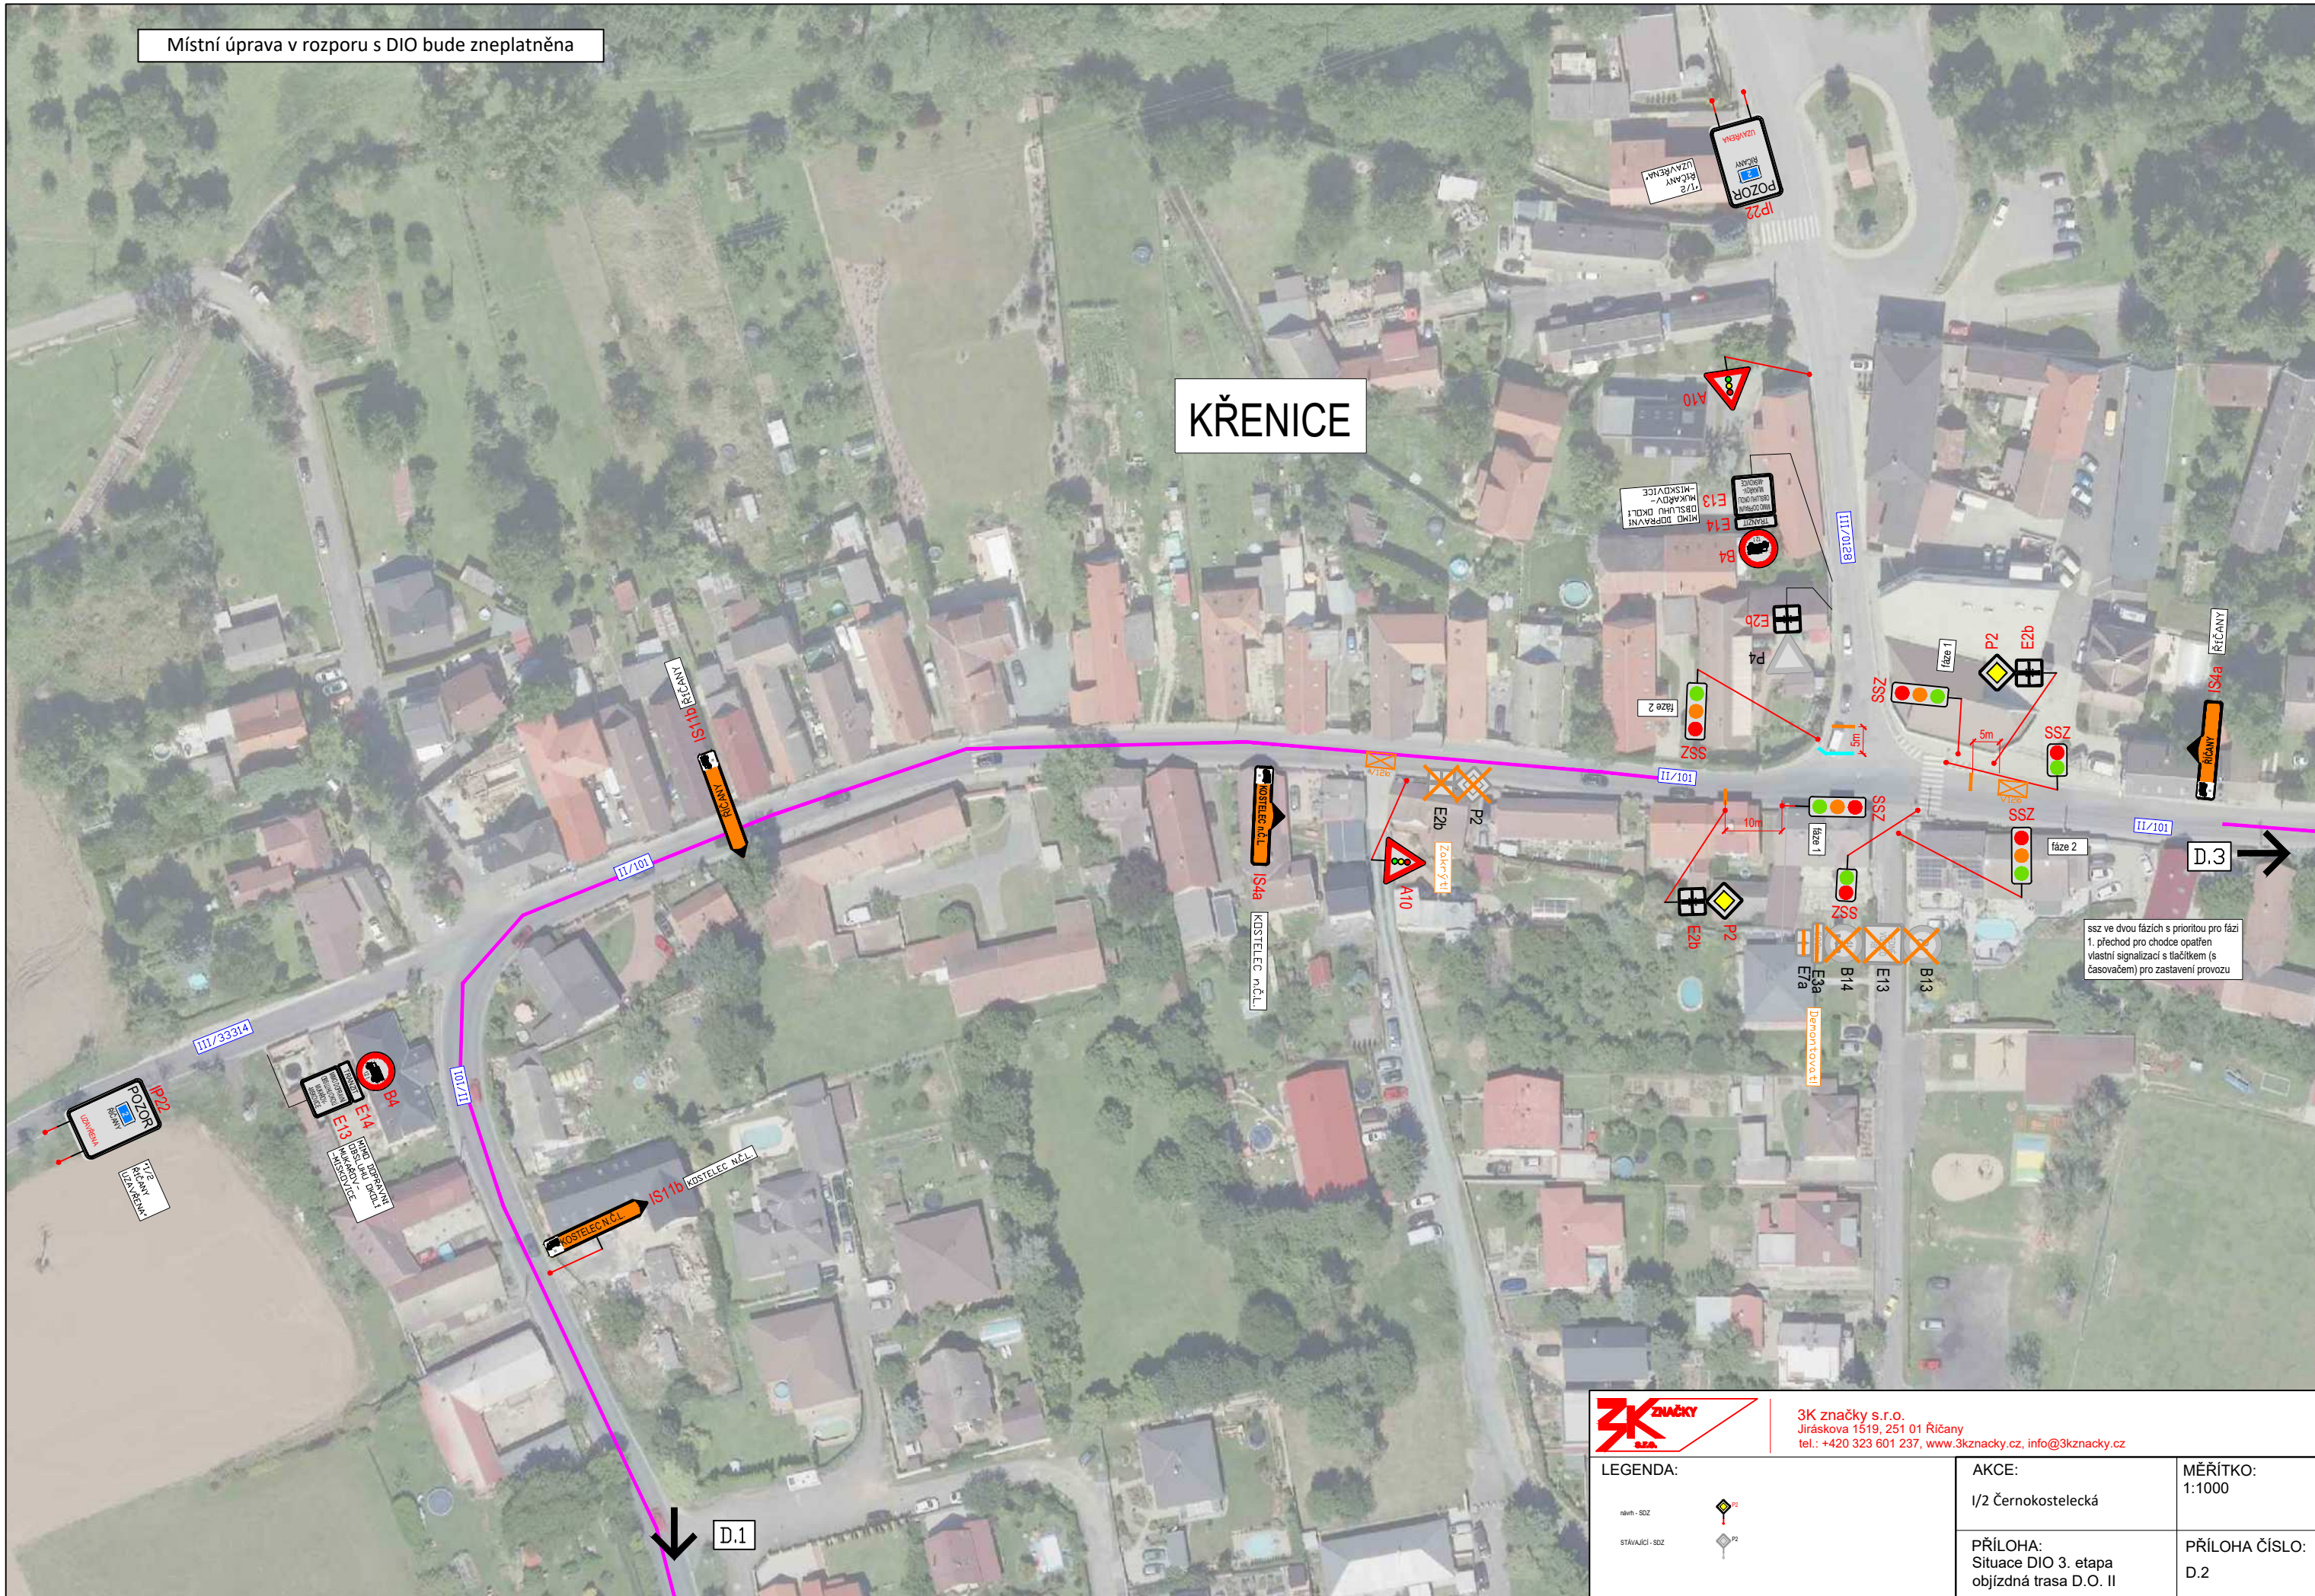



3K značky s.r.o.
Jiráskova 1519, 251 01 Říčany
tel.: +420 323 601 237, www.3kznamky.cz, info@3kznamky.cz

LEGENDA:	AKCE:	MĚŘITKO:
návrh - SSZ	I/2 Černokostecká	1:1000
stávající - SSZ	PŘÍLOHA:	PŘÍLOHA ČÍSLO:
	Situace DIO 3. etapa	D.2
	objízdná trasa D.O. II	

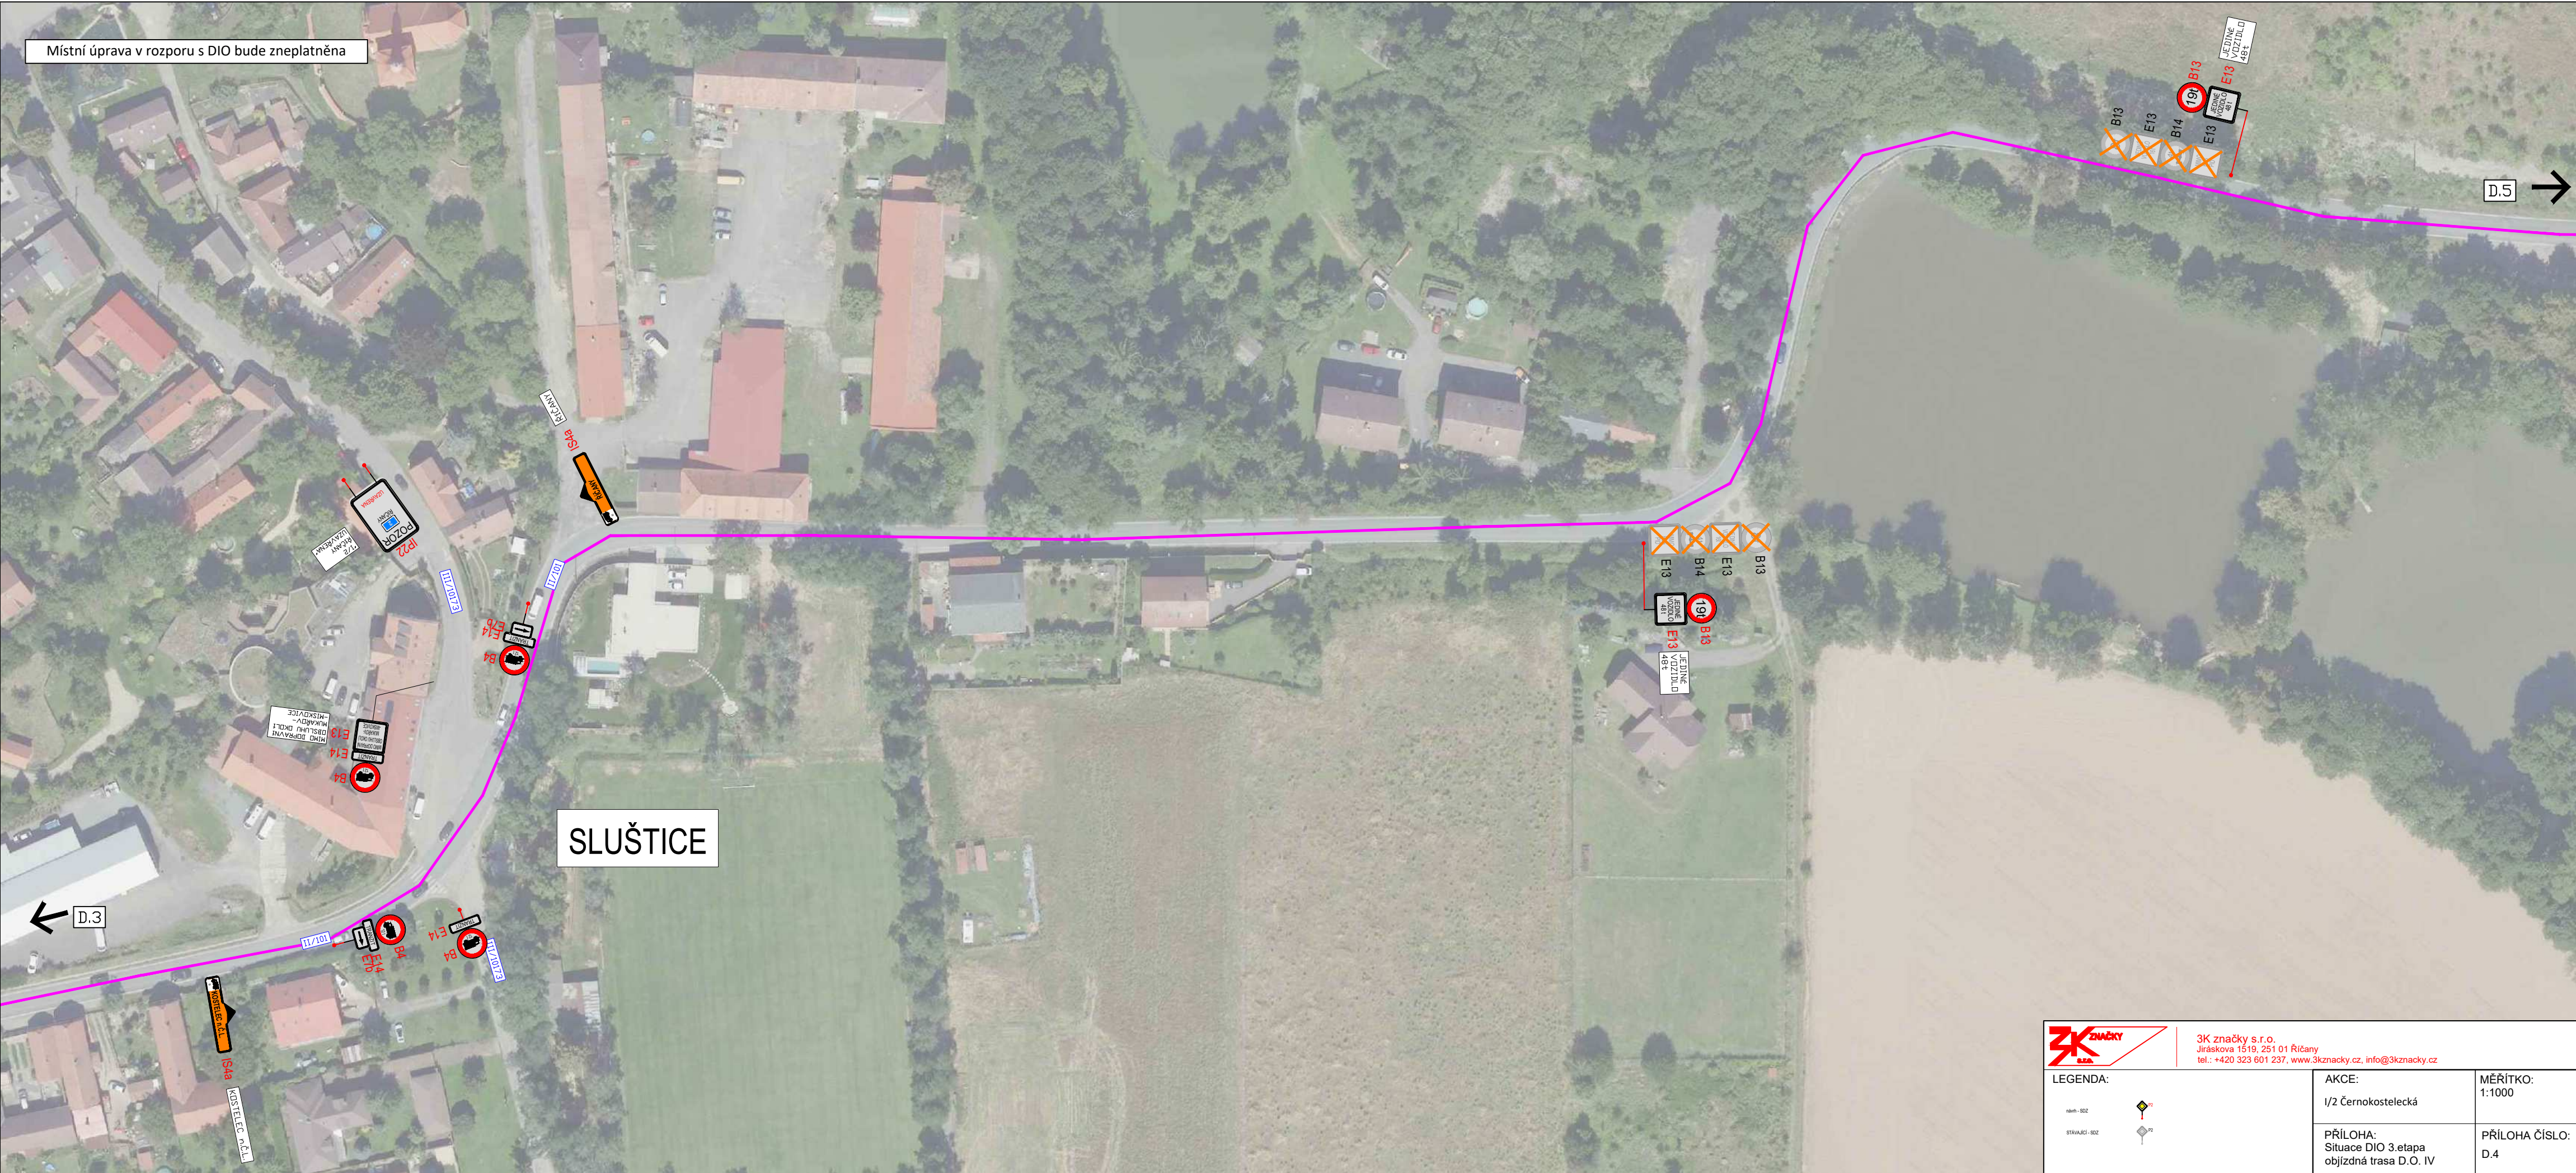


Místní úprava v rozporu s DIO bude zneplatněna



3K značky s.r.o.
Jiráskova 1519, 251 01 Říčany
tel.: +420 323 601 237, www.3kznacky.cz, info@3kznacky.cz

LEGENDA:

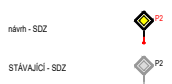

AKCE:


I/2 Černokostelecká

MĚŘÍTKO:
1:1000

PŘÍLOHA:
Situace DIO 3. etapa
objízdná trasa D.O. V

PŘÍLOHA ČÍSLO:
D.5


Místní úprava v rozporu s DIO bude zneplatněna

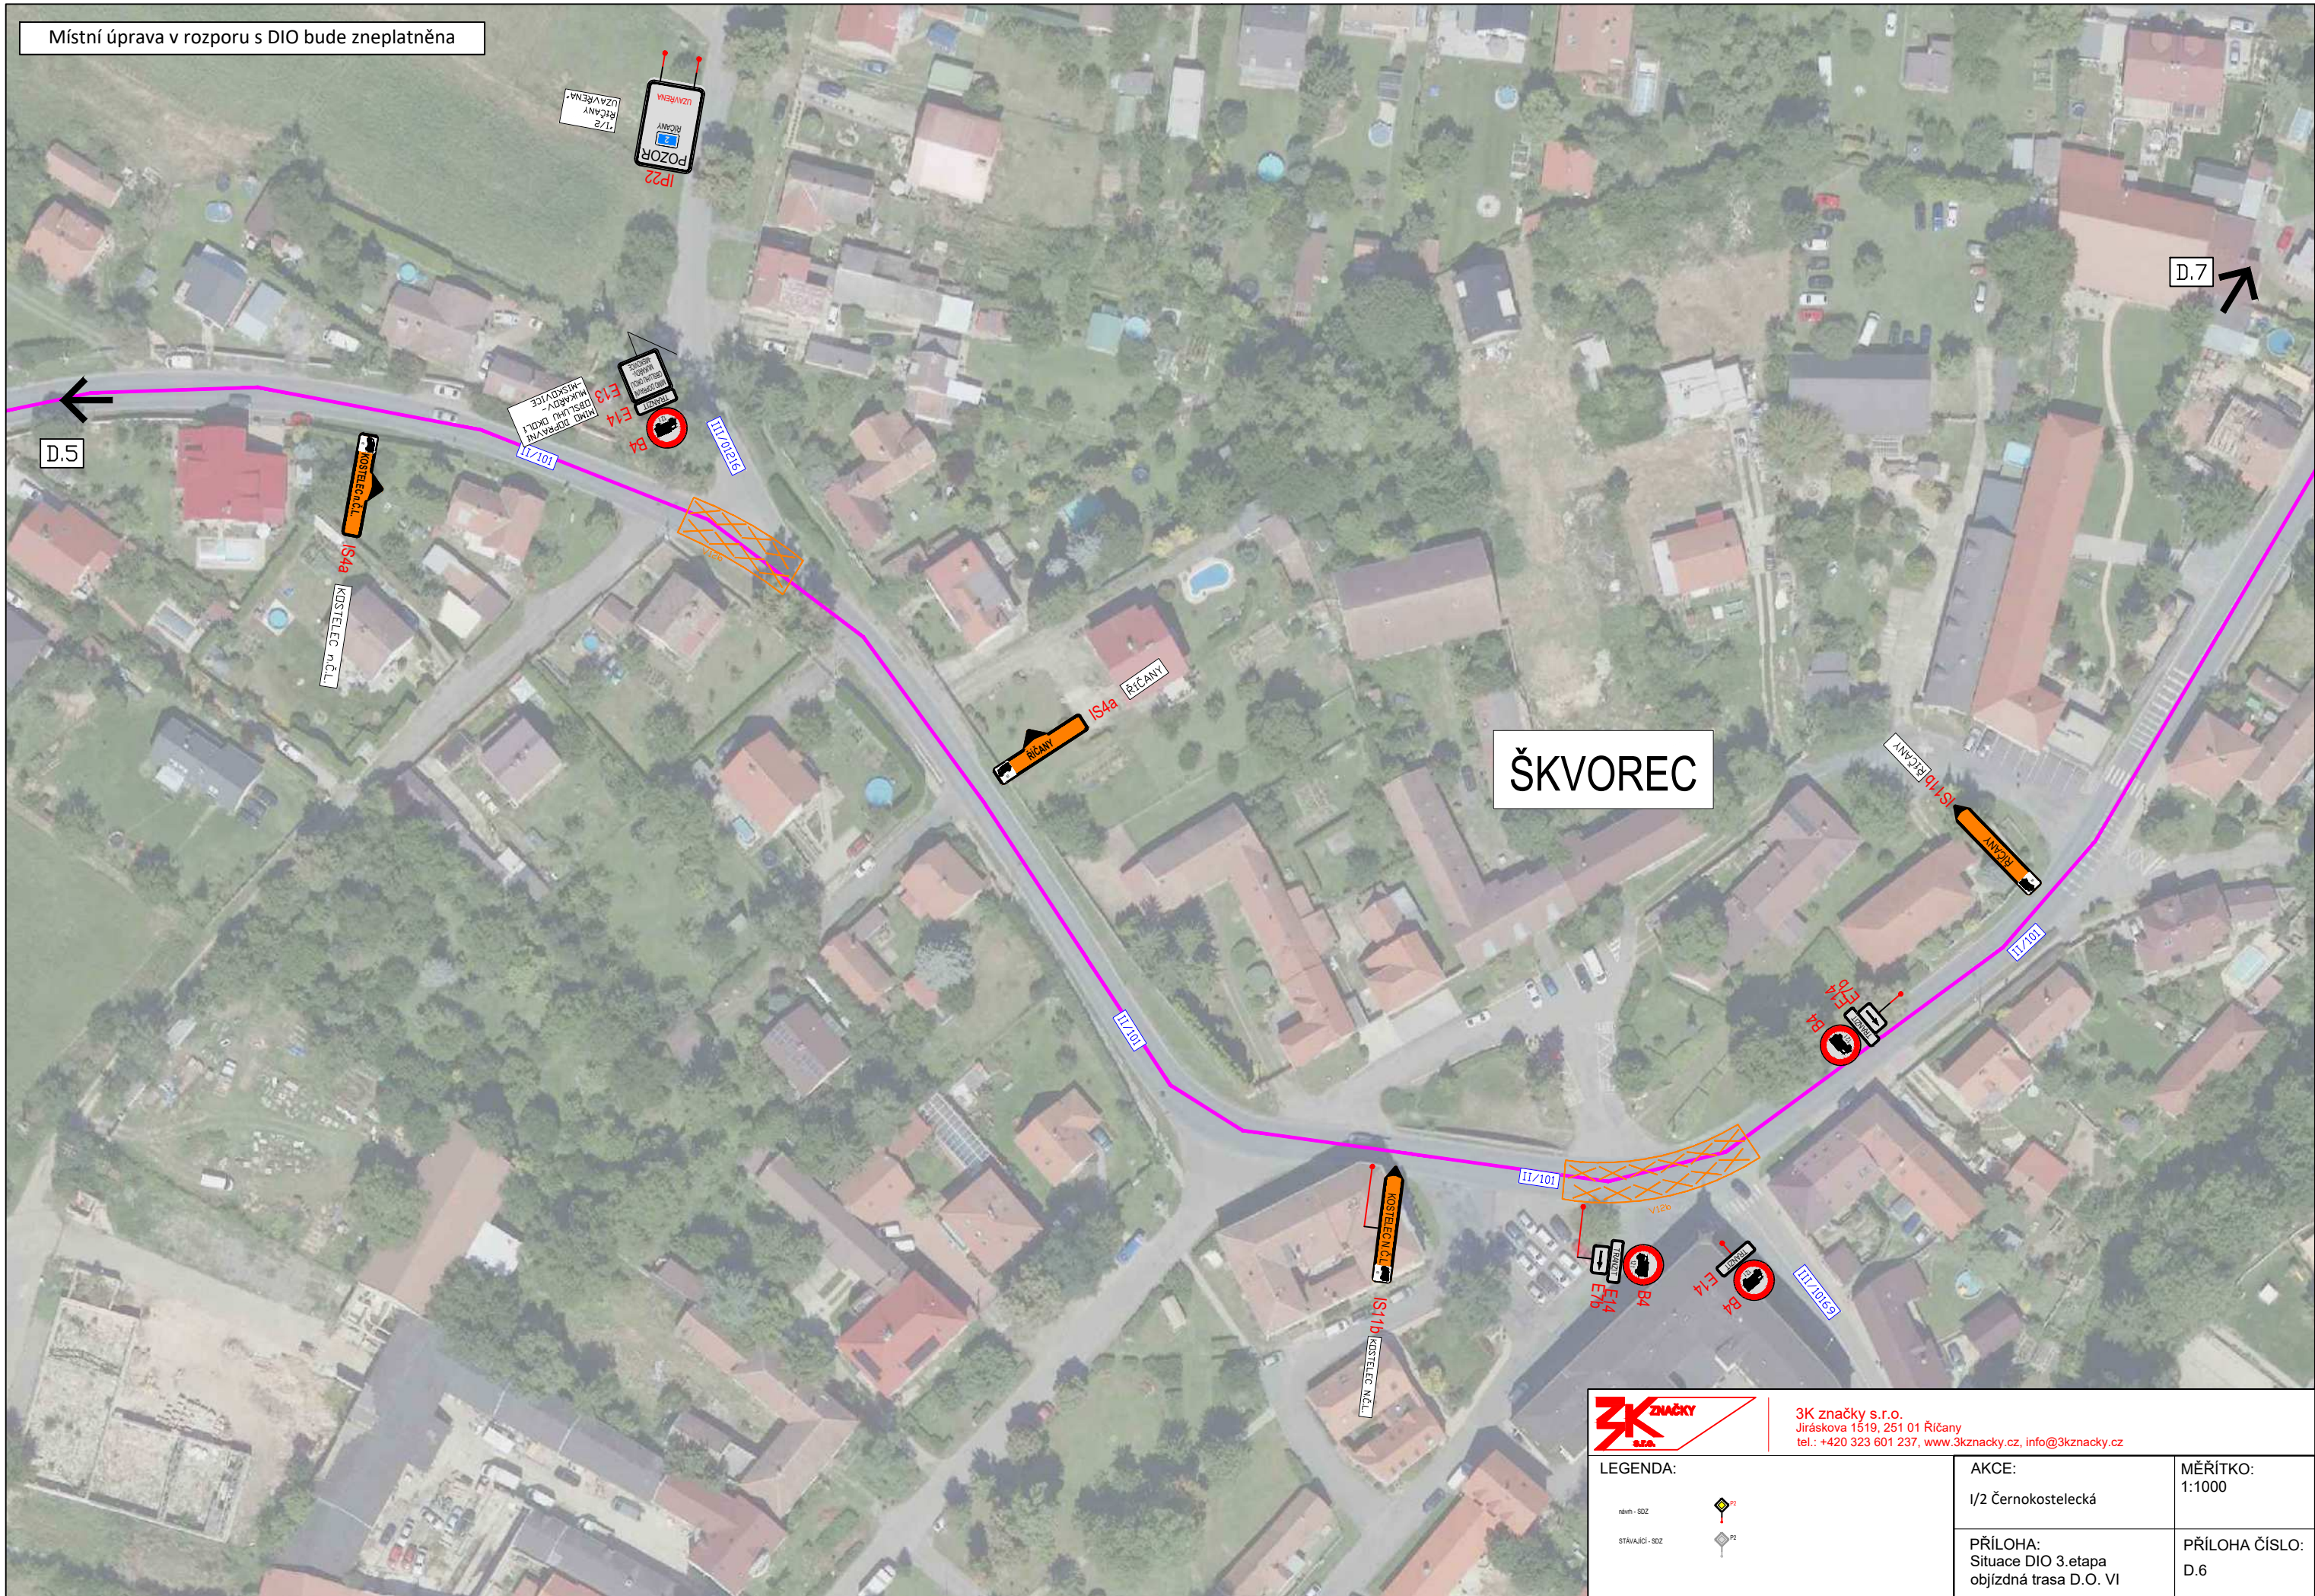



3K značky s.r.o.
Jiráskova 1519, 251 01 Říčany
tel.: +420 323 601 237, www.3kznacky.cz, info@3kznacky.cz

LEGENDA: nářez - SDZ stávající - SDZ	 	AKCE: I/2 Černokostecká	MĚŘITKO: 1:1000
		PŘÍLOHA: Situace DIO 3. etapa objízdná trasa D.O. VI	PŘÍLOHA ČÍSLO: D.6

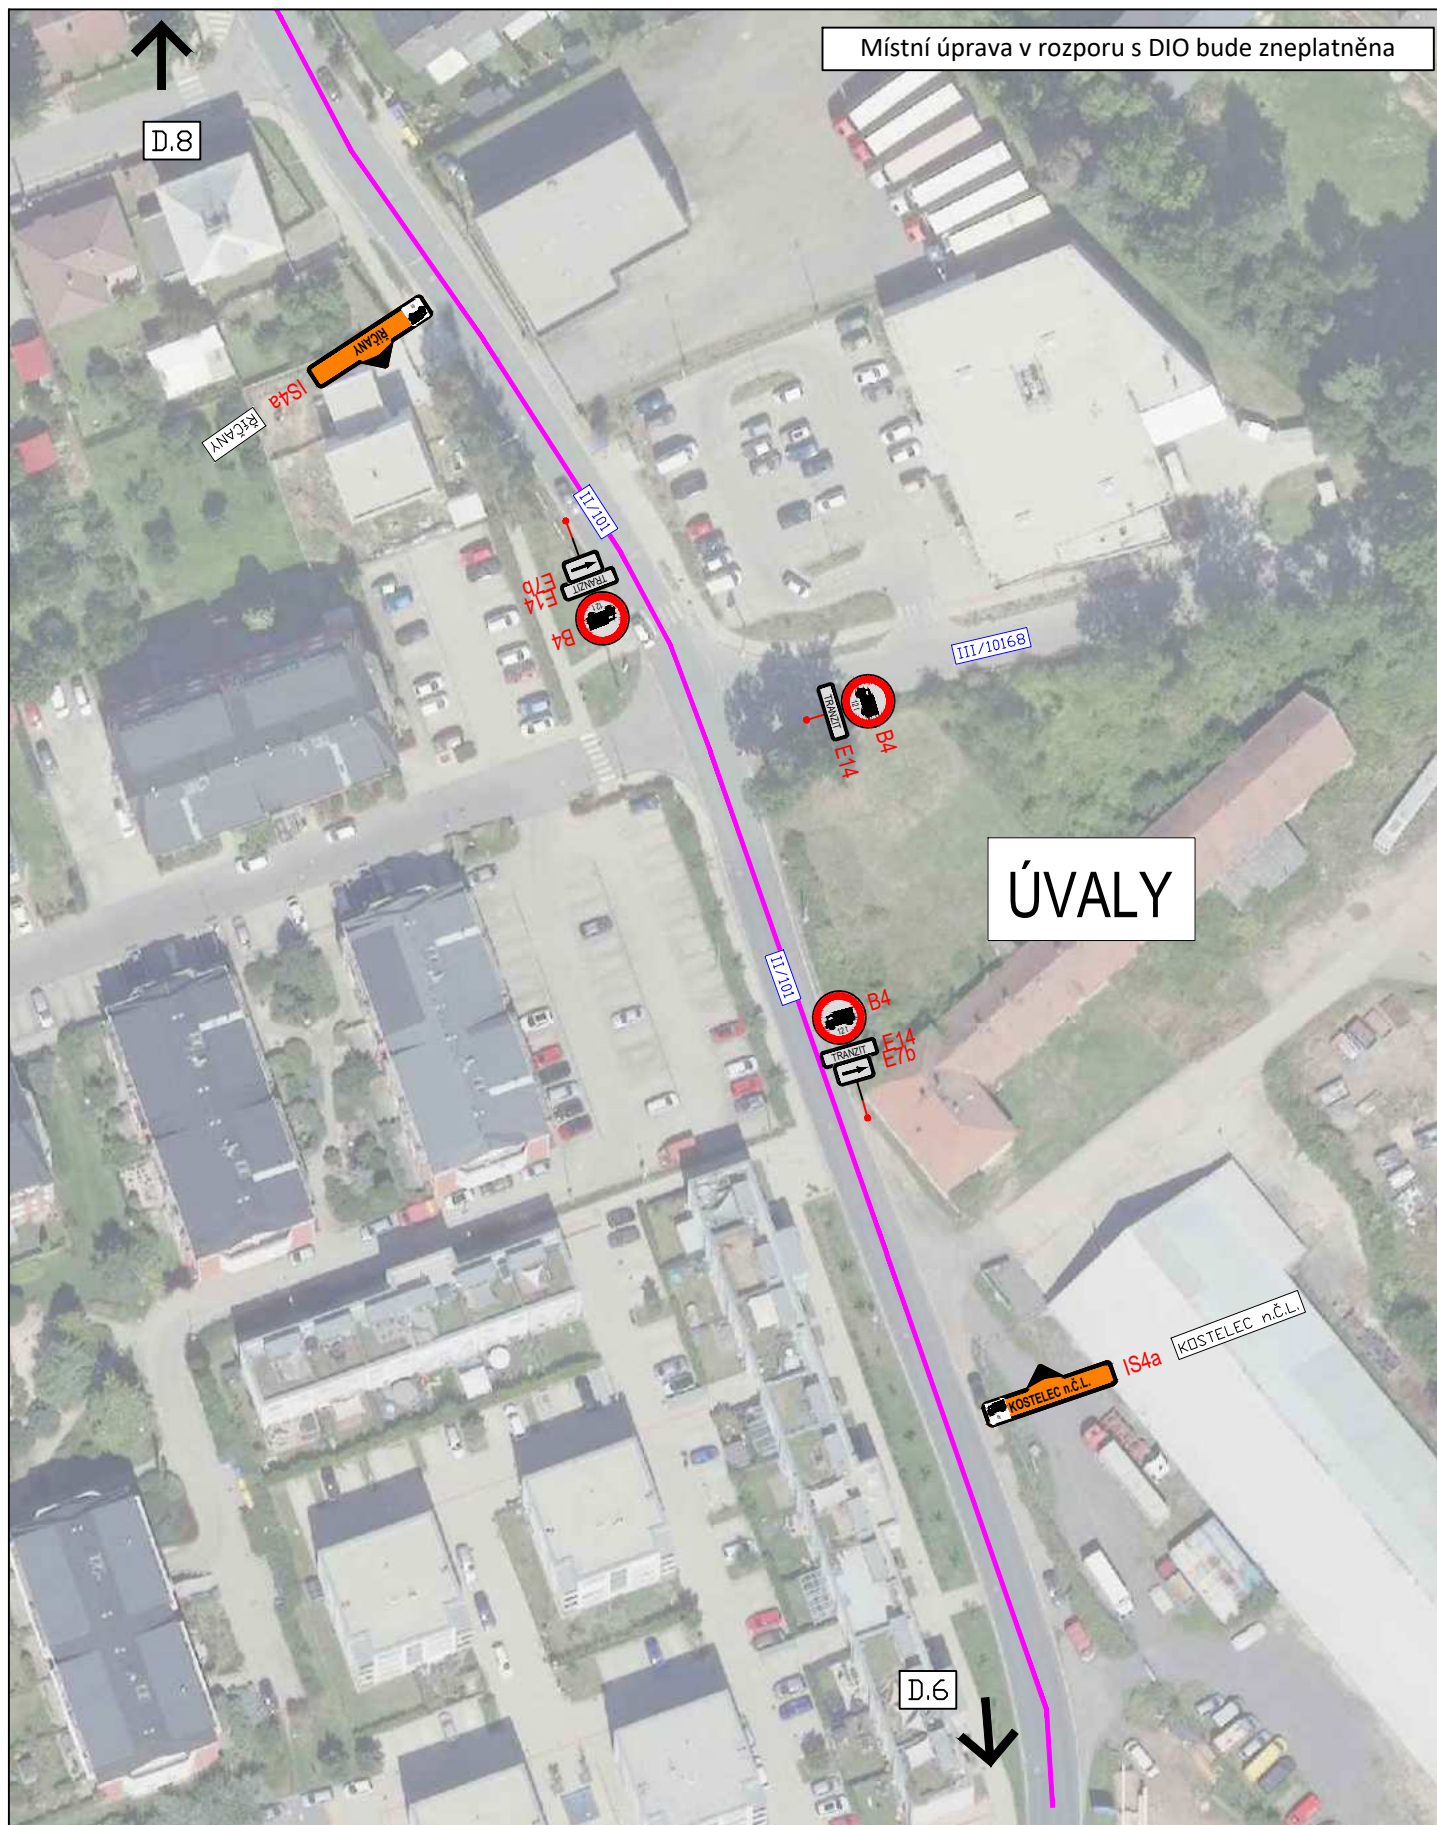

3K značky s.r.o.
Jiráskova 1519, 251 01 Říčany
tel.: +420 323 601 237, www.3kznacky.cz, info@3kznacky.cz

LEGENDA:




AKCE:

I/2 Černokostecká

MĚŘÍTKO:
1:1000

PŘÍLOHA:
Situace DIO 3.etapa
objížděná trasa D.O. VII

PŘÍLOHA ČÍSLO:
D.7

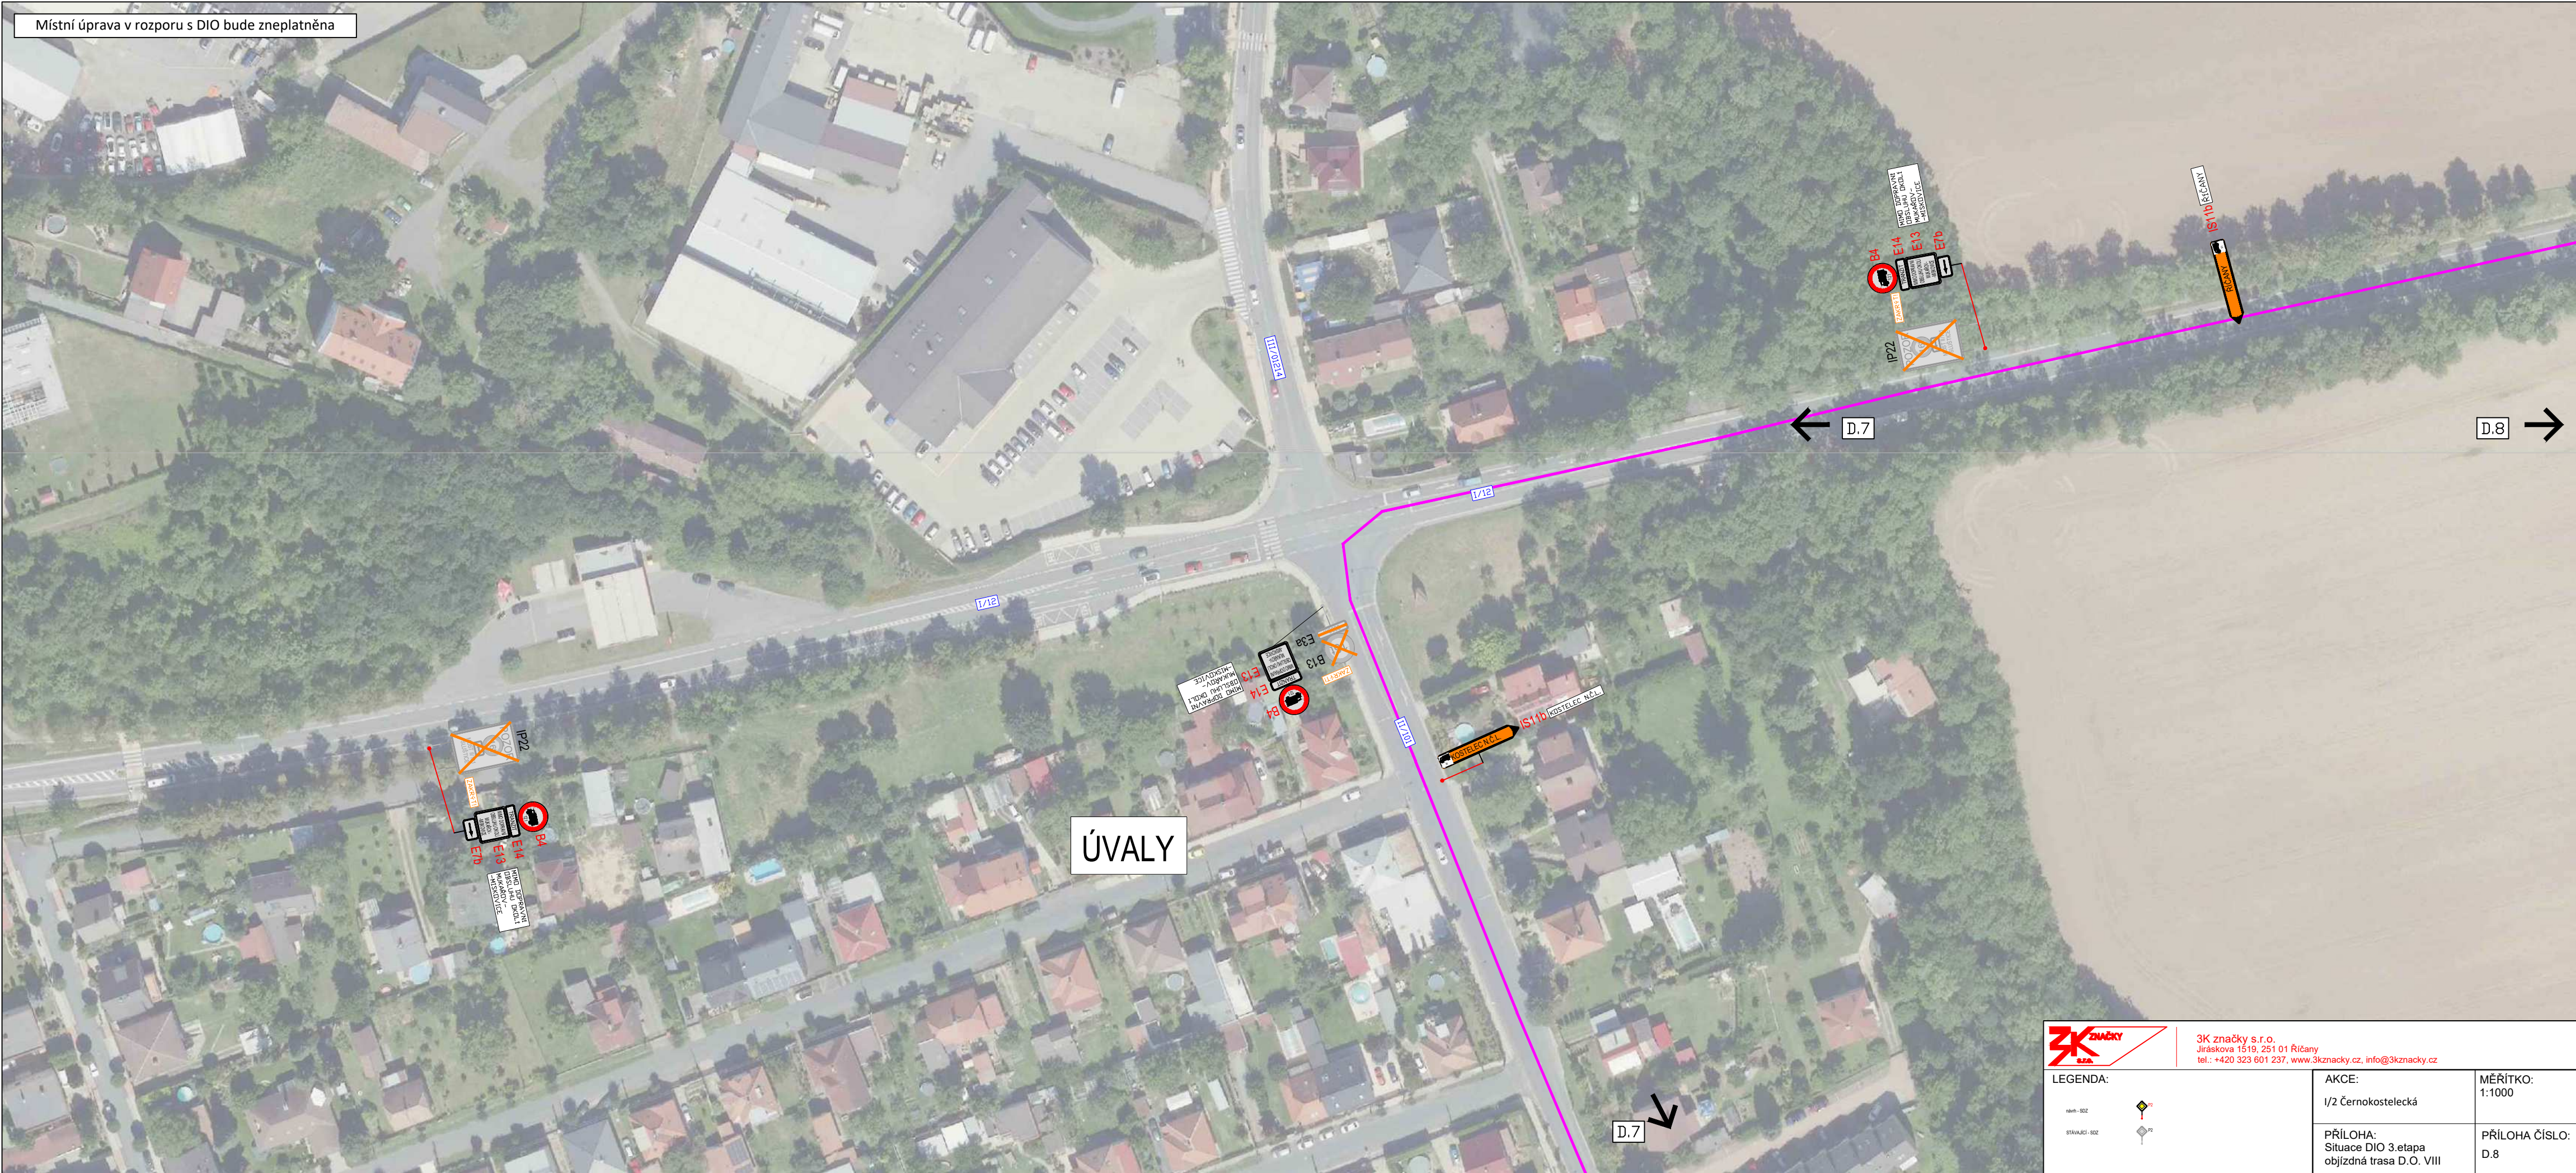

Místní úprava v rozporu s DIO bude zneplatněna



3K značky s.r.o.
Jiráskova 1519, 251 01 Říčany
tel.: +420 323 601 237, www.3kznacky.cz, info@3kznacky.cz

LEGENDA:



AKCE:
I/2 Černokostelecká


MĚŘITKO:
1:1000

PŘÍLOHA:
Situace DIO 3. etapa
objízdná trasa D.O. IX

PŘÍLOHA ČÍSLO:
D.9

Místní úprava v rozporu s DIO bude zneplatněna

ROSTOKLATY

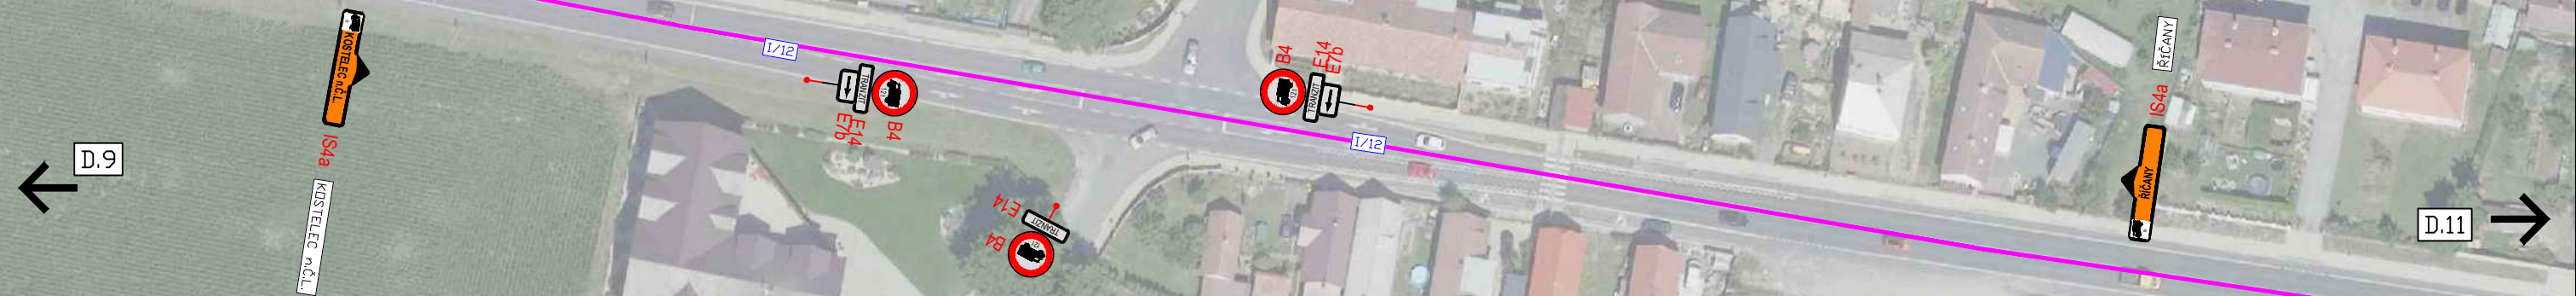

3K značky s.r.o.
Jiráskova 1519, 251 01 Říčany
tel.: +420 323 601 237, www.3kznamky.cz, info@3kznamky.cz

LEGENDA:



AKCE:
I/2 Černokostecká

MĚŘITKO:
1:1000

PŘÍLOHA:
Situace DIO 3. etapa
objízdná trasa D.O. X

PŘÍLOHA ČÍSLO:
D.10

Místní úprava v rozporu s DIO bude zneplatněna

D.10
↙


NOVÁ VES II

D.12
↘



3K značky s.r.o.
Jiráskova 1519, 251 01 Říčany
tel.: +420 323 601 237, www.3kznamky.cz, info@3kznamky.cz

LEGENDA:

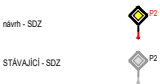


AKCE:
I/2 Černokostecká

MĚŘITKO:
1:1000

PŘÍLOHA:
Situace DIO 3. etapa
objízdná trasa D.O. XI

PŘÍLOHA ČÍSLO:
D.11

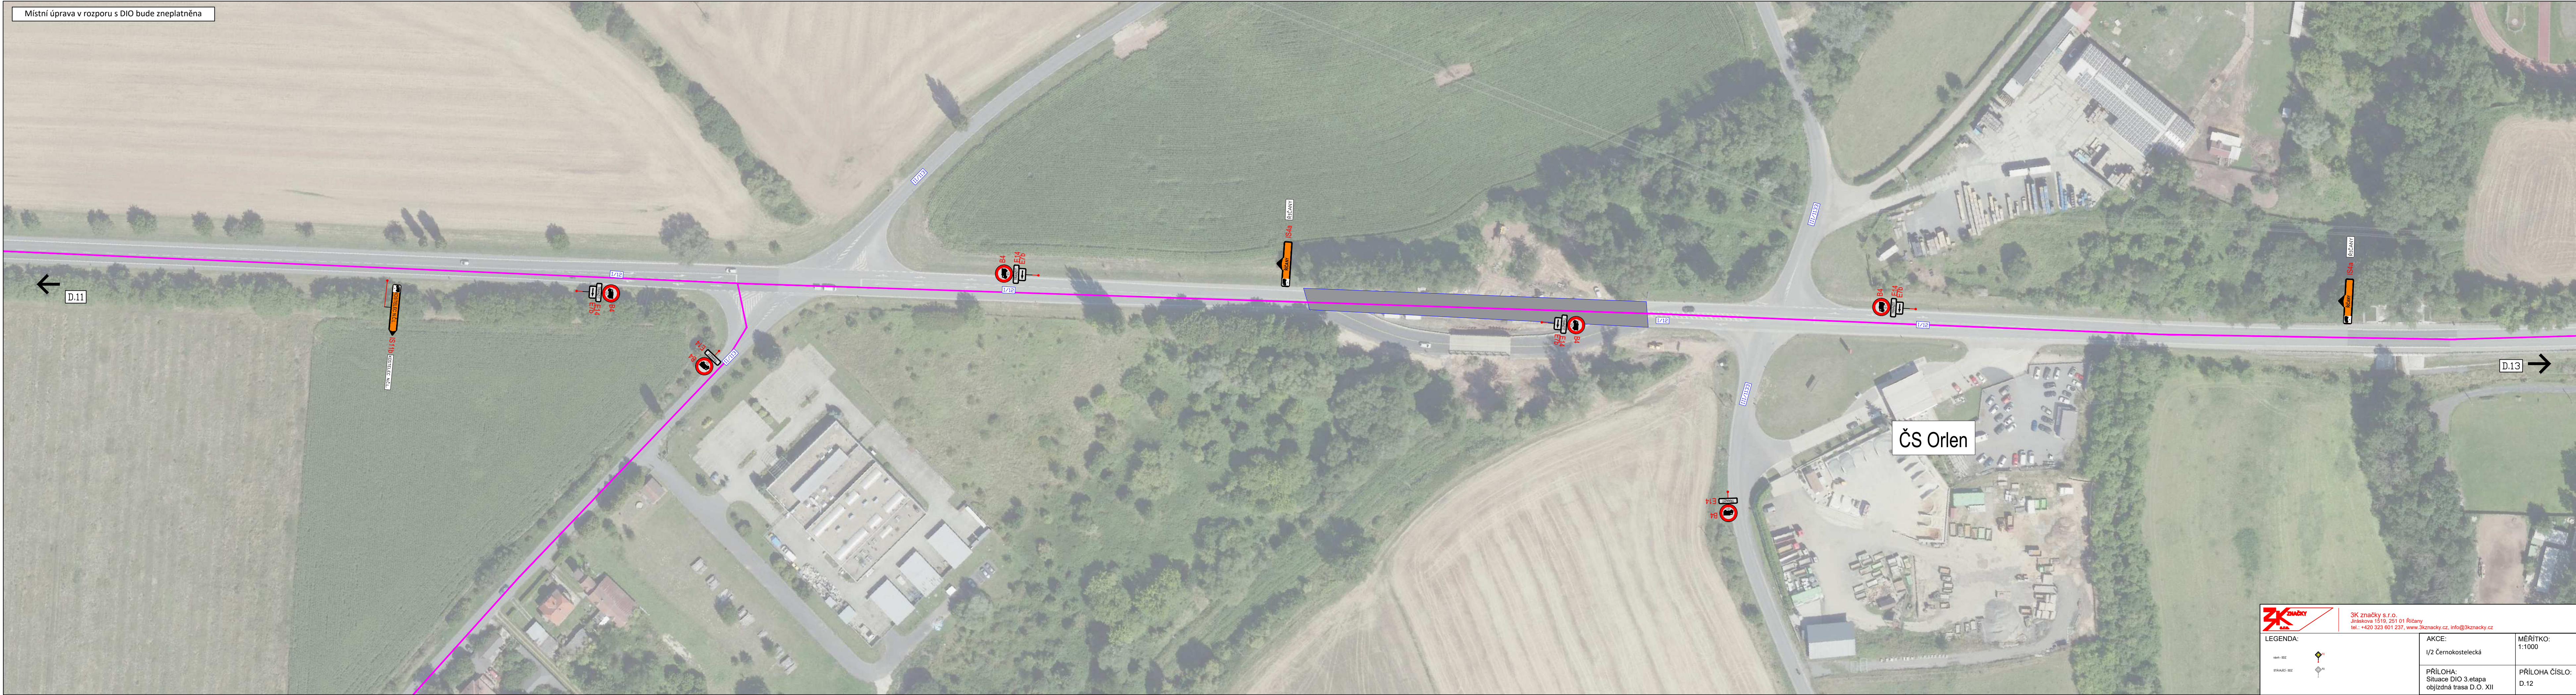

Místní úprava v rozporu s DIO bude zneplatněna



3K značky s.r.o.
Jiráskova 1519, 251 01 Říčany
tel.: +420 323 901 237, www.3kzacky.cz, info@3kzacky.cz

LEGENDA:

stav - 302	
stav - 302	

AKCE:	MĚŘITKO:
1/2 Černokostecká	1:1000
PŘÍLOHA:	PŘÍLOHA ČÍSLO:
Situace DIO 3. etapa	D.12
objízdná trasa D.O. XII	



Místní úprava v rozporu s DIO bude zneplatněna

D.13

E13

E14

B4

E7b

IP22

POZOR
ŘÍČANY -
PRÁVA
UZAVŘENA

IS11b

RÍČANY

D.15

LEGENDA:

návrh - SDZ

stávající - SDZ

AKCE:

I/2 Černokostelecká

PŘÍLOHA:

Situace DIO 3.etapa
objízdná trasa D.O. XIV

MĚŘÍTKO:
1:1000

PŘÍLOHA ČÍSLO:
D.14



návrh - SDZ	
STÁVAJÍCÍ - SDZ	

MĚŘÍTKO: 1:1000

PŘÍLOHA ČÍSLO:	D.14
----------------	------

Místní úprava v rozporu s DIO bude zneplatněna



D.14

II/10814

II/108

II/10812

ŘÍČANY

IS4a

ŘÍČANY

D.16



3K značky s.r.o.
Jiráskova 1519, 251 01 Říčany
tel.: +420 323 601 237, www.3kznacky.cz, info@3kznacky.cz

LEGENDA:

námh - SDZ



STÁVAJÍCÍ - SDZ



AKCE:

I/2 Černokostelecká

PŘÍLOHA:

Situace DIO 3.etapa
objízdná trasa D.O. XV

MĚŘÍTKO:
1:1000

PŘÍLOHA ČÍSLO:
D.15

Místní úprava v rozporu s DIO bude zneplatněna

↑
D.15

II/108

II/10810

II/108


ŘÍČANY
IS4a
ŘÍČANY

D.16
↓



3K značky s.r.o.
Jiráskova 1519, 251 01 Říčany
tel.: +420 323 601 237, www.3kznacky.cz, info@3kznacky.cz

LEGENDA:

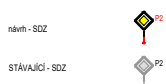

AKCE:


I/2 Černokostelecká

MĚŘÍTKO:
1:1000

PŘÍLOHA:
Situace DIO 3.etapa
objízdná trasa D.O. XVI

PŘÍLOHA ČÍSLO:
D.16

Místní úprava v rozporu s DIO bude zneplatněna

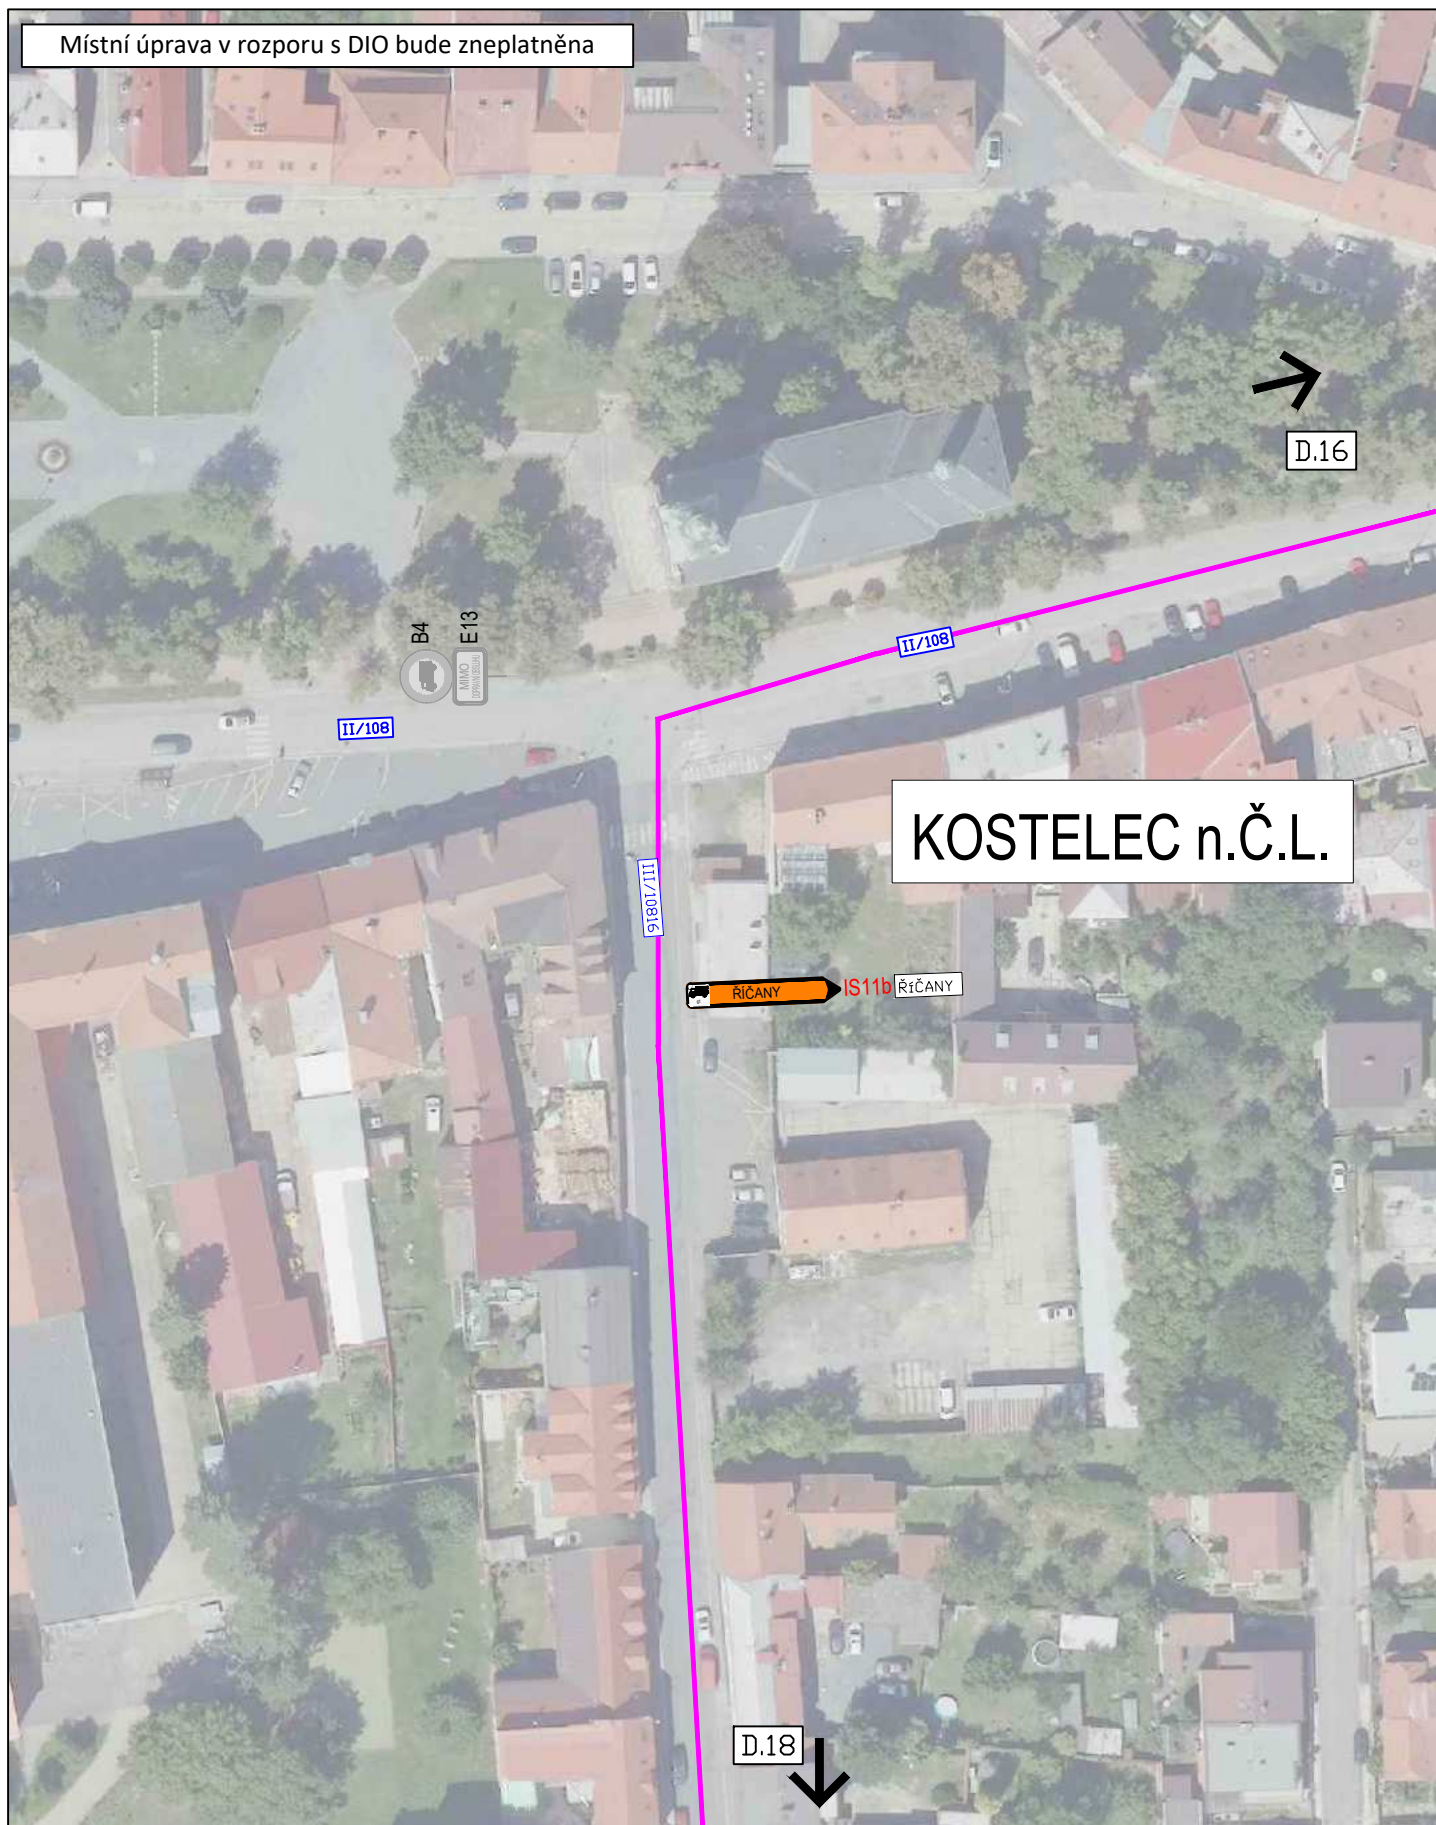

3K značky s.r.o.
Jiráskova 1519, 251 01 Říčany
tel.: +420 323 601 237, www.3kznacky.cz, info@3kznacky.cz

LEGENDA:



AKCE:

I/2 Černokostecká

MĚŘÍTKO:
1:1000

PŘÍLOHA:
Situace DIO 3. etapa
objížděná trasa D.O. XVII

PŘÍLOHA ČÍSLO:
D.17

Místní úprava v rozporu s DIO bude zneplatněna



KOPIROVÁNÍ A ROZMNOŽOVÁNÍ POUZE PO PŘEDCHOZÍM SOUHLASU 3K ZNAČKY s.r.o.

Místní úprava v rozporu s DIO bude zneplatněna

KOZOJEDY

ČS Cobalt

D.20

D.18

ŘÍČANY
IS4a
ŘÍČANY

I/2

I/2



3K značky s.r.o.
Jiráskova 1519, 251 01 Říčany
tel.: +420 323 601 237, www.3kznacky.cz, info@3kznacky.cz

LEGENDA:



AKCE:

I/2 Černokostelecká

MĚŘÍTKO:
1:1000

PŘÍLOHA:
Situace DIO 3.etapa
objízdná trasa Kostelec XIX


PŘÍLOHA ČÍSLO:
D.19

Místní úprava v rozporu s DIO bude zneplatněna



3K značky s.r.o.
Jiráskova 1519, 251 01 Říčany
tel.: +420 323 601 237, www.3kznacky.cz, info@3kznacky.cz

LEGENDA:

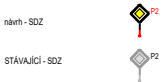


AKCE:
I/2 Černokostecká

MĚŘITKO:
1:1000

PŘÍLOHA:
Situace DIO 3.etapa
objízdná trasa D.O. XX


PŘÍLOHA ČÍSLO:
D.20

Místní úprava v rozporu s DIO bude zneplatněna

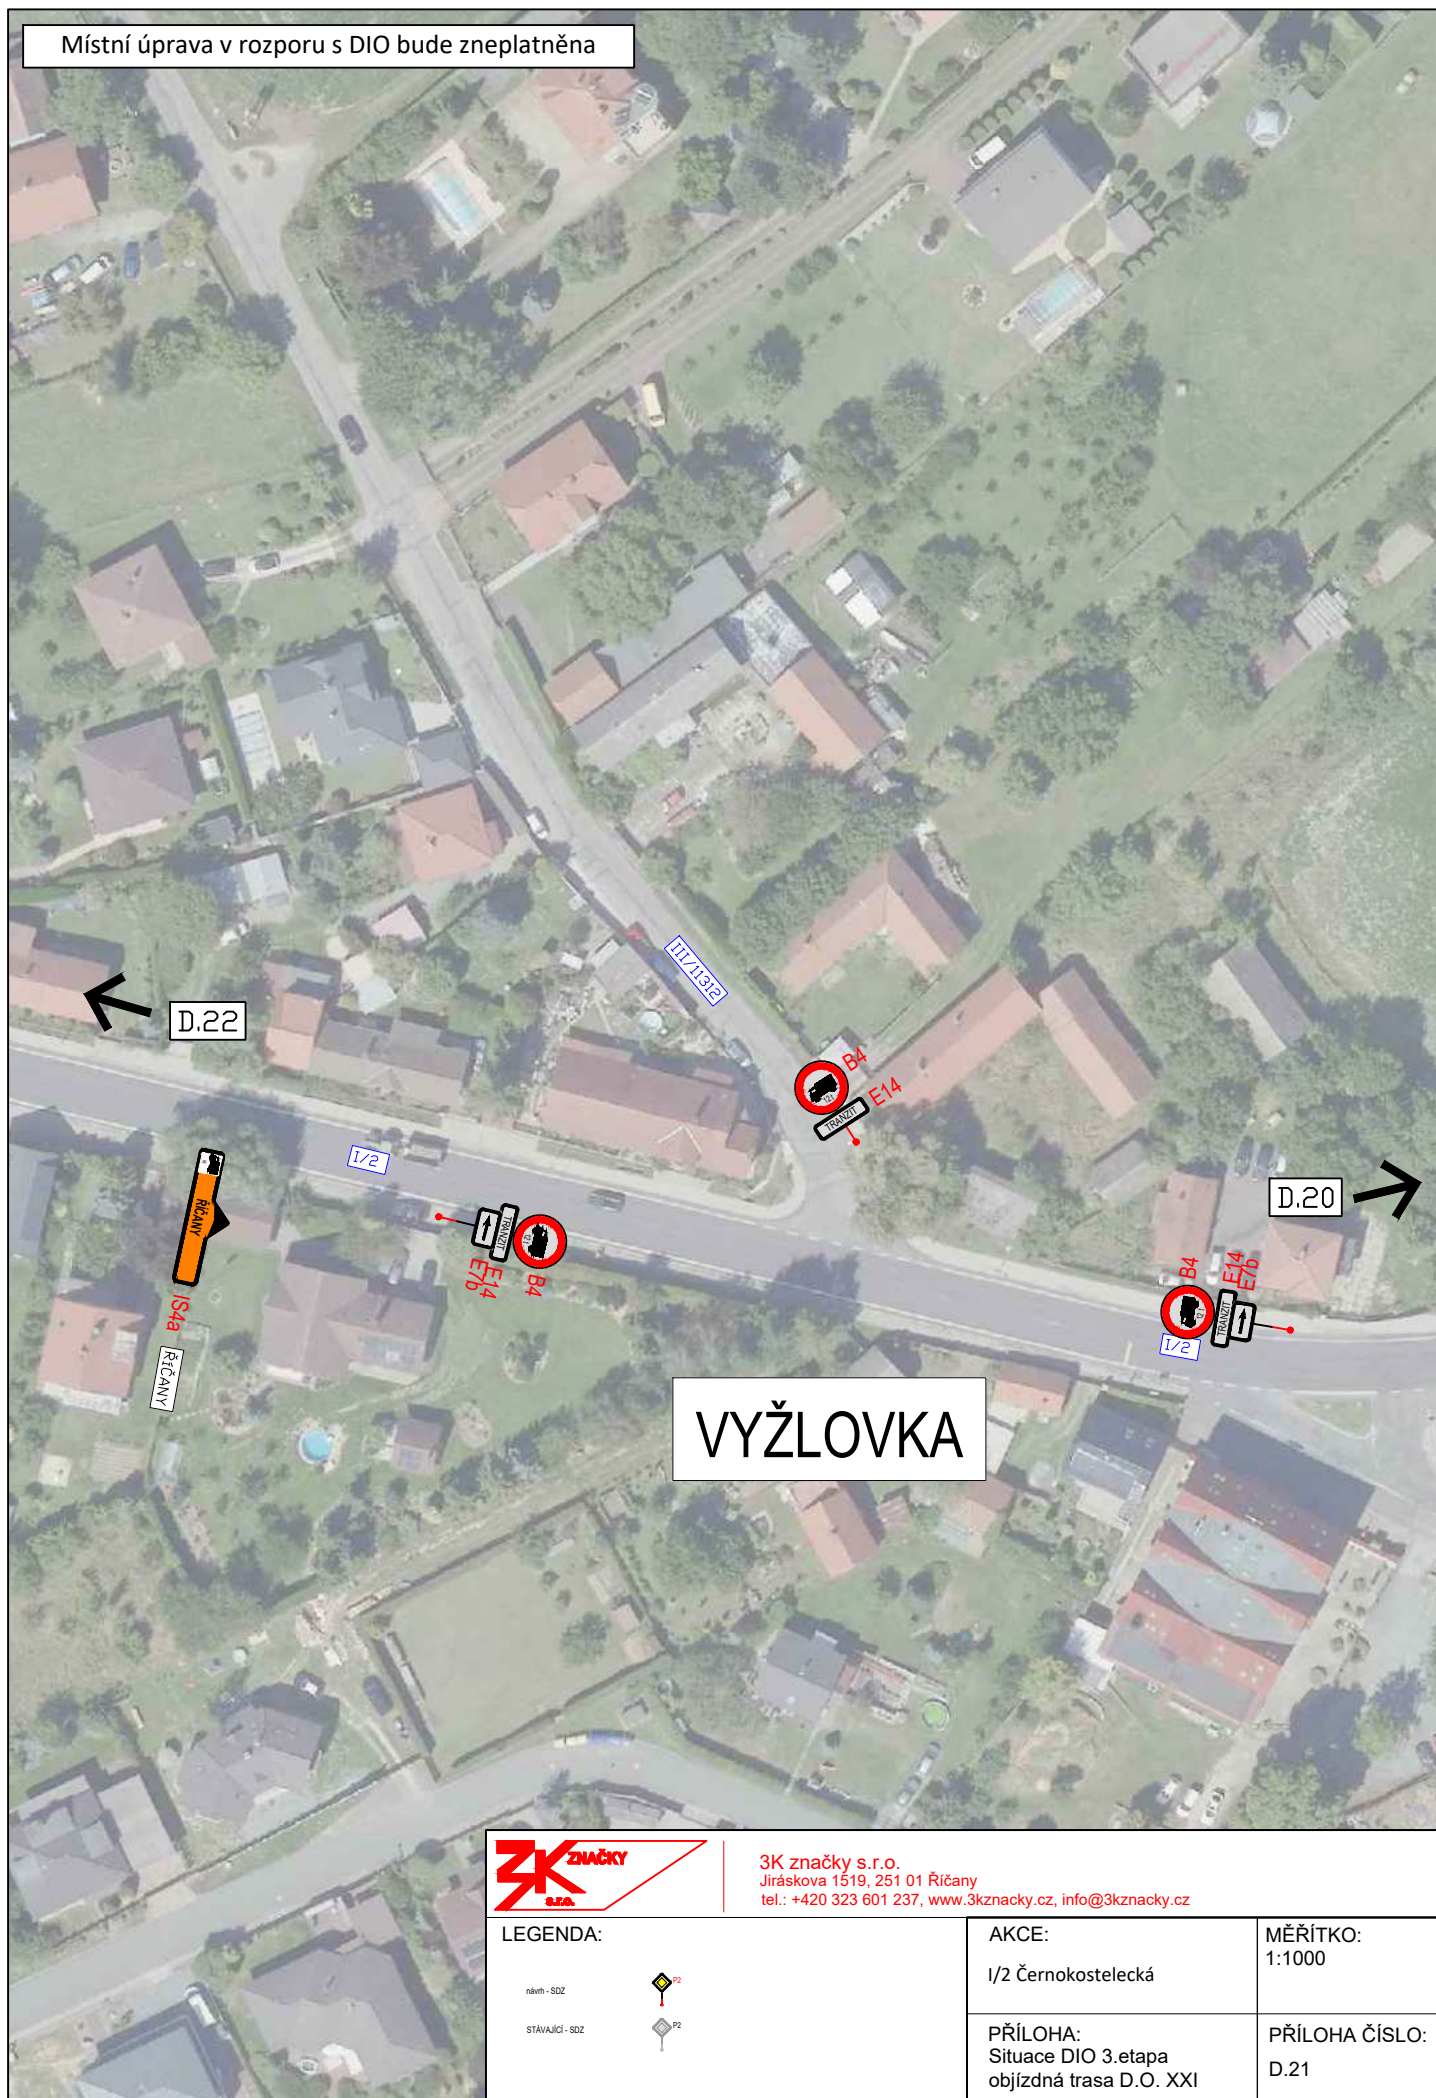

3K značky s.r.o.
Jiráskova 1519, 251 01 Říčany
tel.: +420 323 601 237, www.3kzacky.cz, info@3kzacky.cz

LEGENDA:

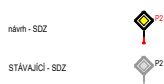

AKCE:

I/2 Černokostelecká


PŘÍLOHA:

Situace DIO 3.etapa
objízdná trasa D.O. XXI

MĚŘÍTKO:
1:1000

PŘÍLOHA ČÍSLO:
D.21

Místní úprava v rozporu s DIO bude zneplatněna

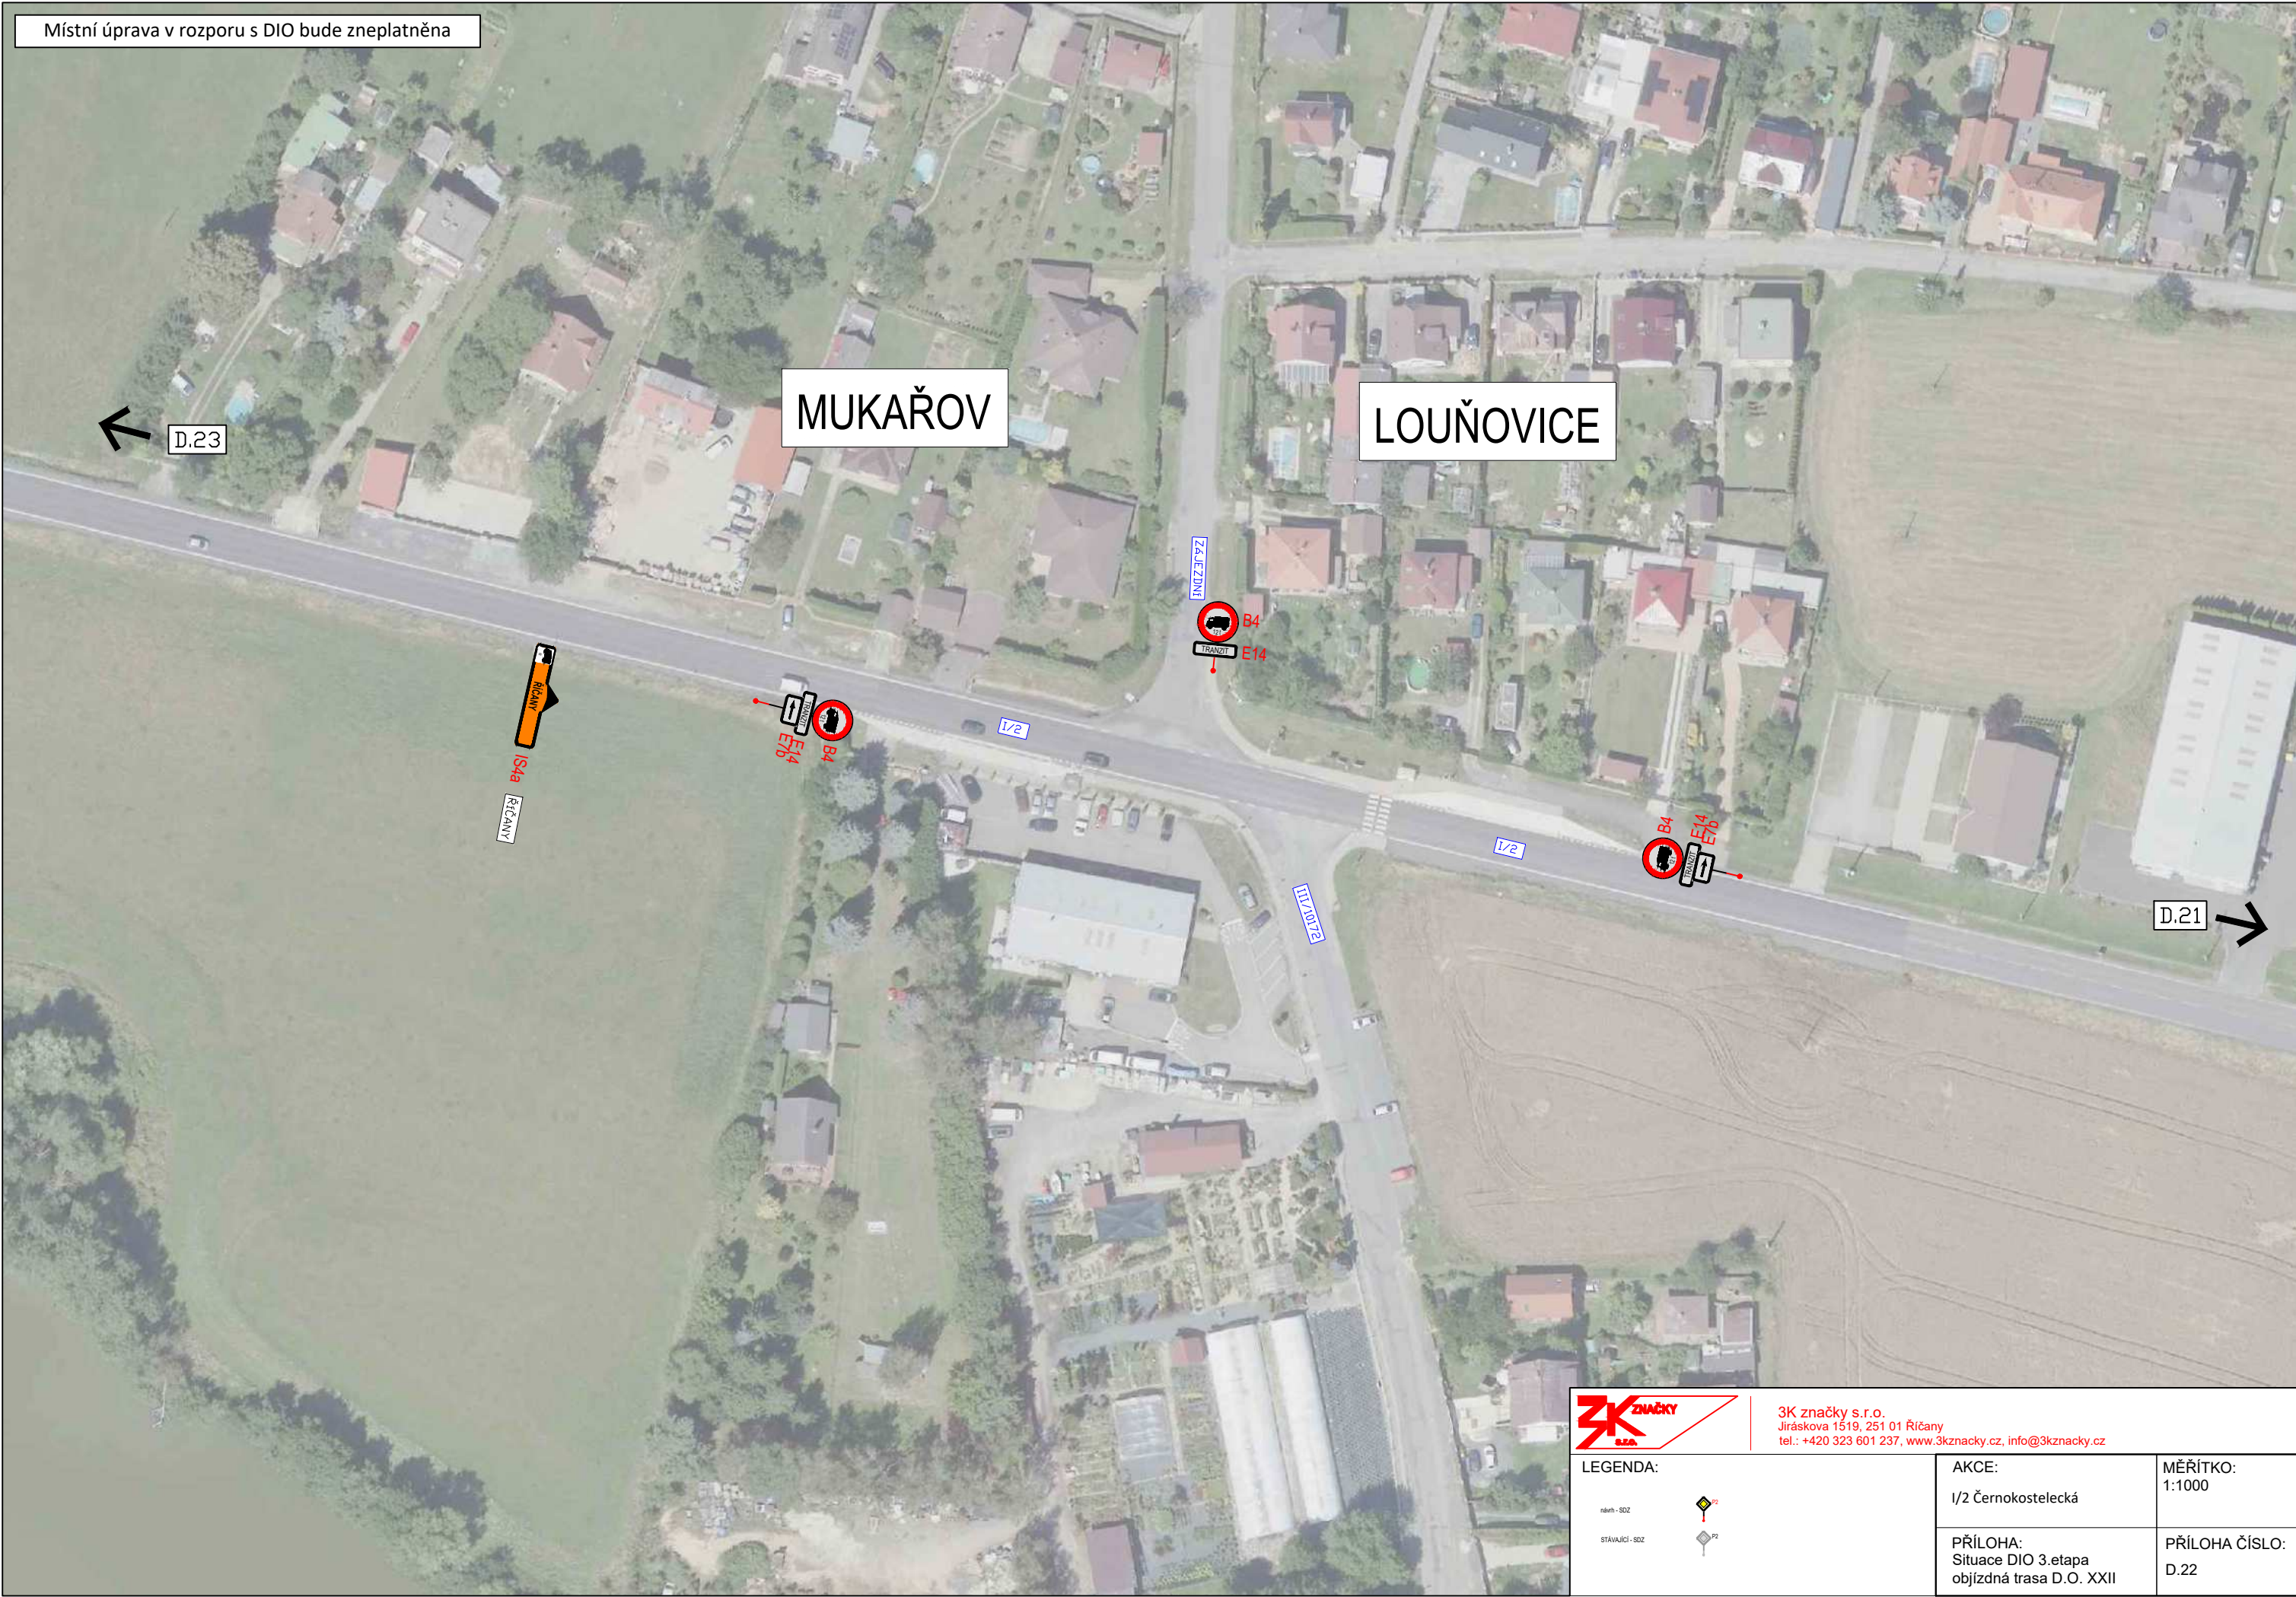

Místní úprava v rozporu s DIO bude zneplatněna



3K značky s.r.o.
Jiráskova 1519, 251 01 Říčany
tel.: +420 323 601 237, www.3kzacky.cz, info@3kzacky.cz

LEGENDA:



AKCE:
I/2 Černokostecká

MĚŘITKO:
1:1000

PŘÍLOHA:
Situace DIO 3. etapa
objízdná trasa D.O. XX.III

PŘÍLOHA ČÍSLO:
D.23

Místní úprava v rozporu s DIO bude zneplatněna

Tehovec

LEGENDA:

- nářez - SSZ
- stavující - SSZ

AKCE:

- I/2 Černokostecká

PRÍLOHA:

- Situace DIO 3. etapa
- objezdná trasa D.O. XXIV


MÉRITKO:

- 1:1000

PRÍLOHA ČÍSLO:

- D.24

3K značky s.r.o.
 Jiráskova 1519, 251 01 Říčany
 tel.: +420 323 601 237, www.3kznacky.cz, info@3kznacky.cz

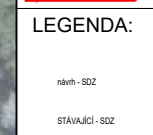

AKCE:

PŘÍLOHA:
Situace DIO 3.etapa
objízdná trasa D.O. XX

PŘÍLOHA ČÍSLO:
D.24

Místní úprava v rozporu s DIO bude zneplatněna

MUKAŘOV

D.10

LEGENDA:

návň - S02

STÁVAJÍCÍ - S02

AKCE:

I/2 Černokostecká

PŘÍLOHA:

Situace DIO 3.etapa
objízdná trasa D.O. XV

MĚŘÍTKO:

1:1000

PŘÍLOHA ČÍSLO:

D.25




návrt - SDZ	
STÁVAJÍCÍ - SDZ	

MĚŘÍTKO:	1:1000
----------	--------

PŘÍLOHA ČÍSLO:	D.25
----------------	------

KOPÍROVÁNÍ A ROZMNOŽOVÁNÍ POUZE PO PŘEDCHOZÍM SOUHLASU 3K ZNAČKY s.r.o.

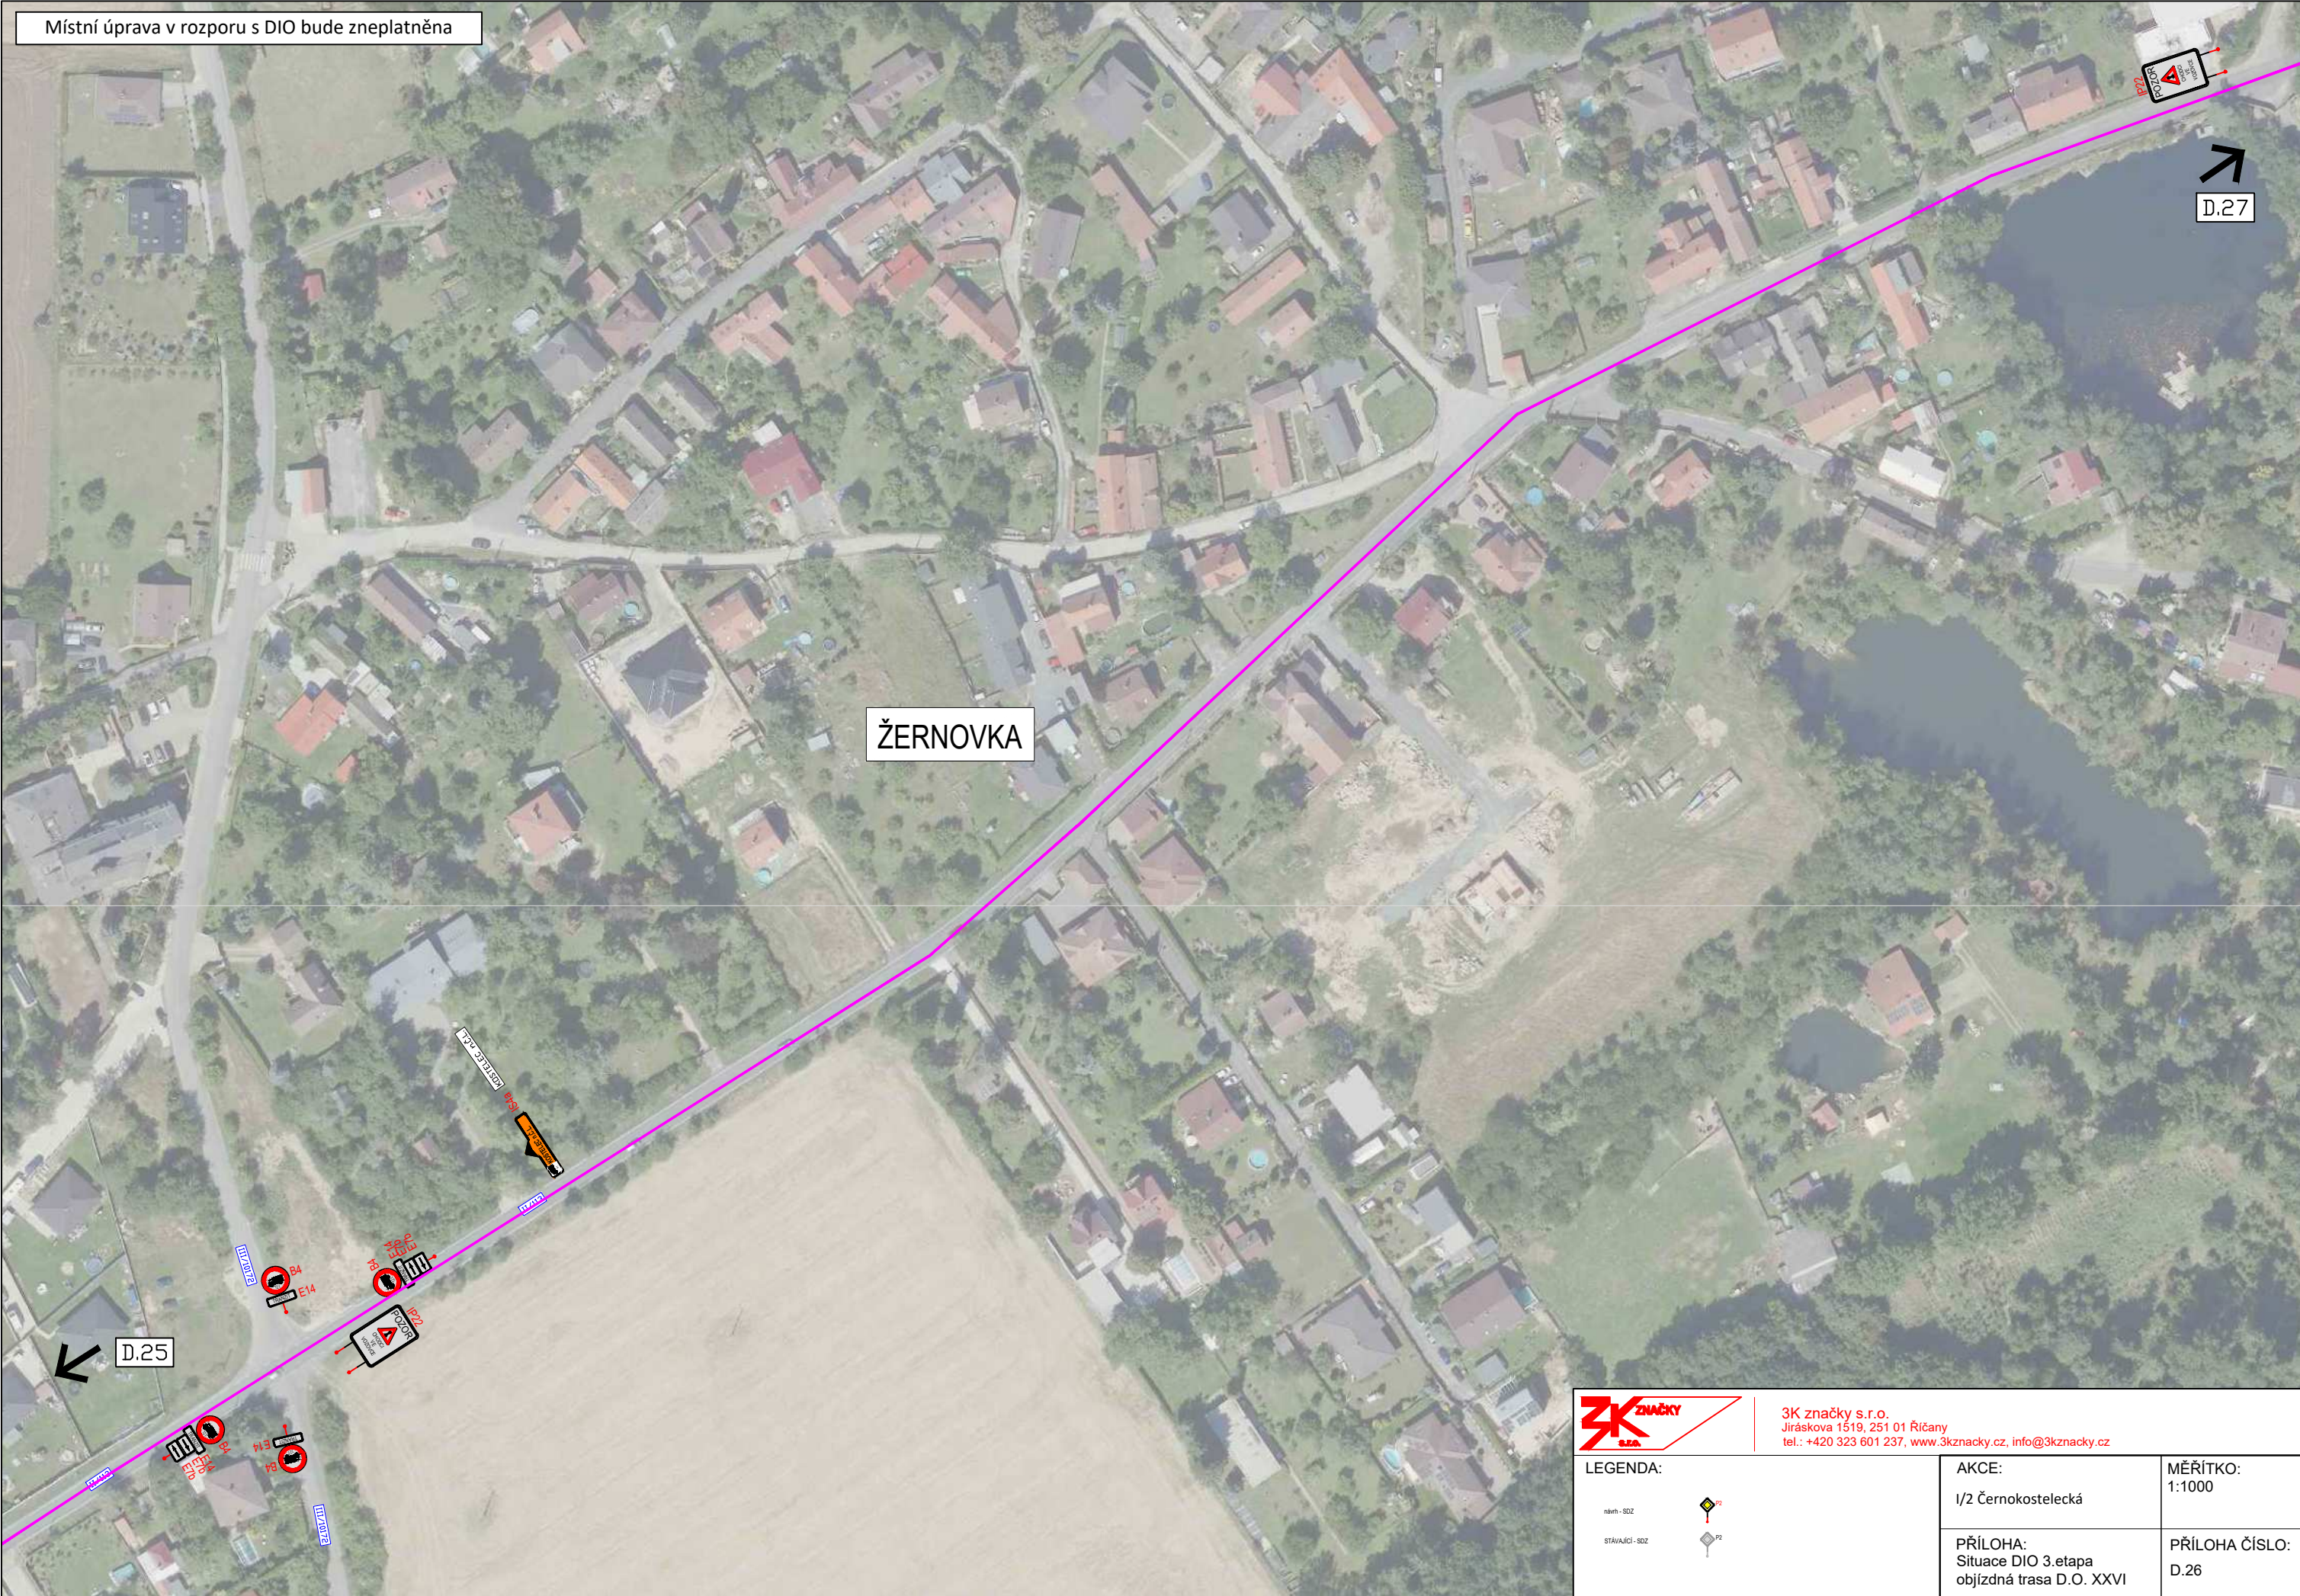

Místní úprava v rozporu s DIO bude zneplatněna

ŠTÍHLICE



3K značky s.r.o.
Jiráskova 1519, 251 01 Říčany
tel.: +420 323 601 237, www.3kznamky.cz, info@3kznamky.cz

LEGENDA:




AKCE:
1/2 Černokostecká

MĚŘITKO:
1:1000

PŘÍLOHA:
Situace DIO 3. etapa
objízdná trasa D.O. XXVII

PŘÍLOHA ČÍSLO:
D.27

Místní úprava v rozporu s DIO bude zneplatněna

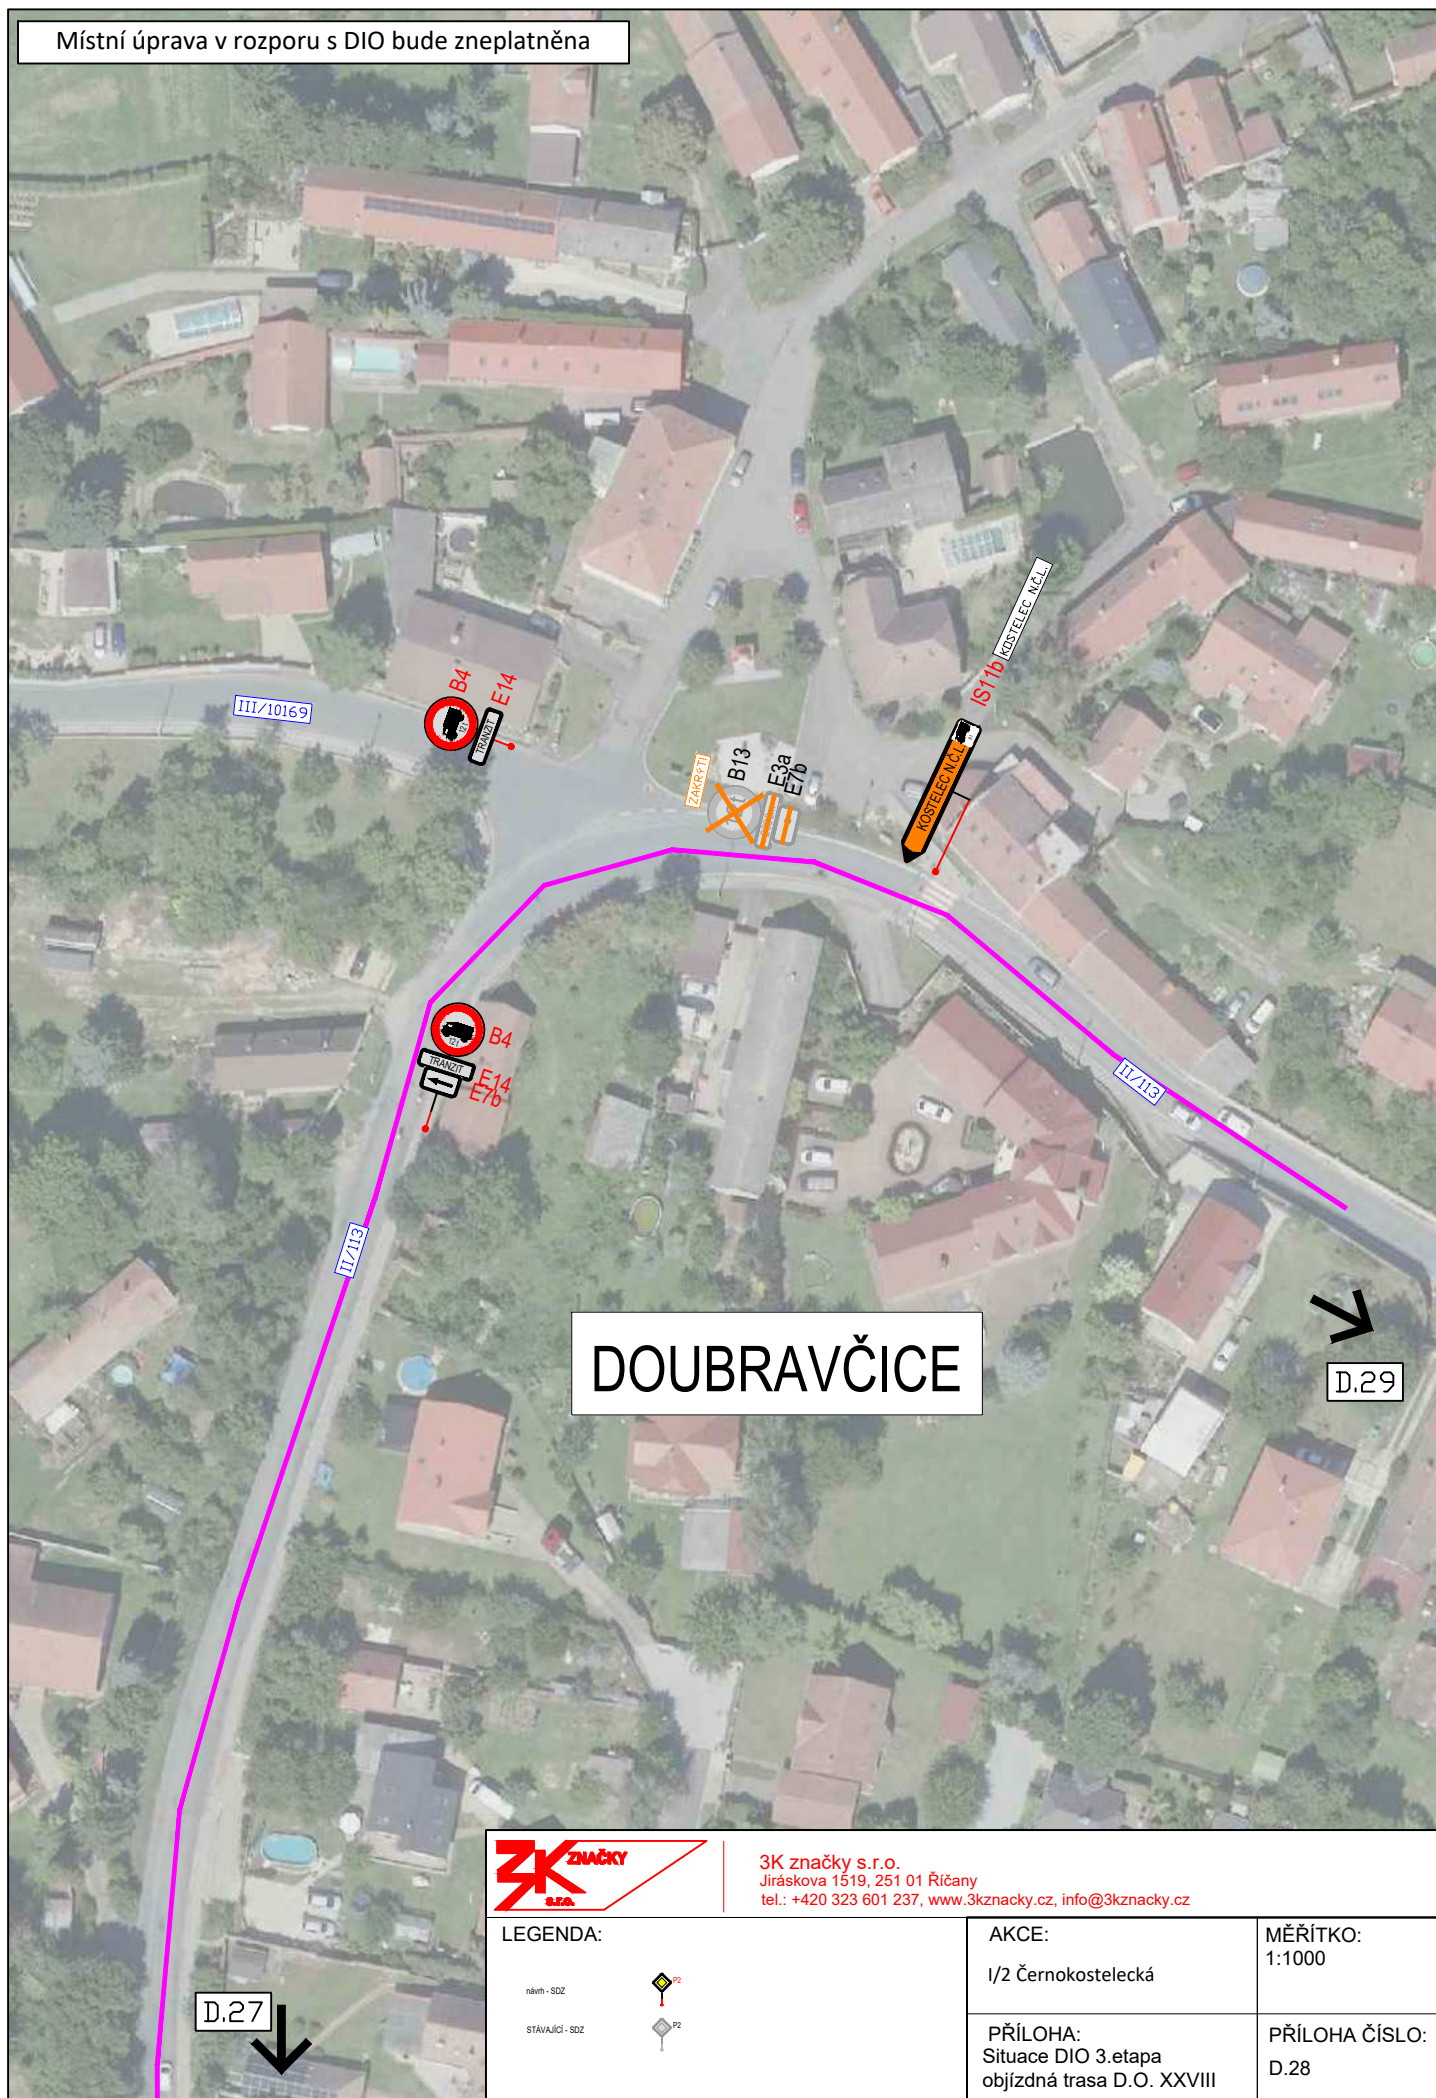

3K značky s.r.o.
Jiráskova 1519, 251 01 Říčany
tel.: +420 323 601 237, www.3kznamky.cz, info@3kznamky.cz

LEGENDA:

námh - SDZ



STÁVAJÍCÍ - SDZ



AKCE:


I/2 Černokostelecká

PŘÍLOHA:


Situace DIO 3.etapa
objízdná trasa D.O. XXVIII

MĚŘÍTKO:
1:1000

PŘÍLOHA ČÍSLO:
D.28

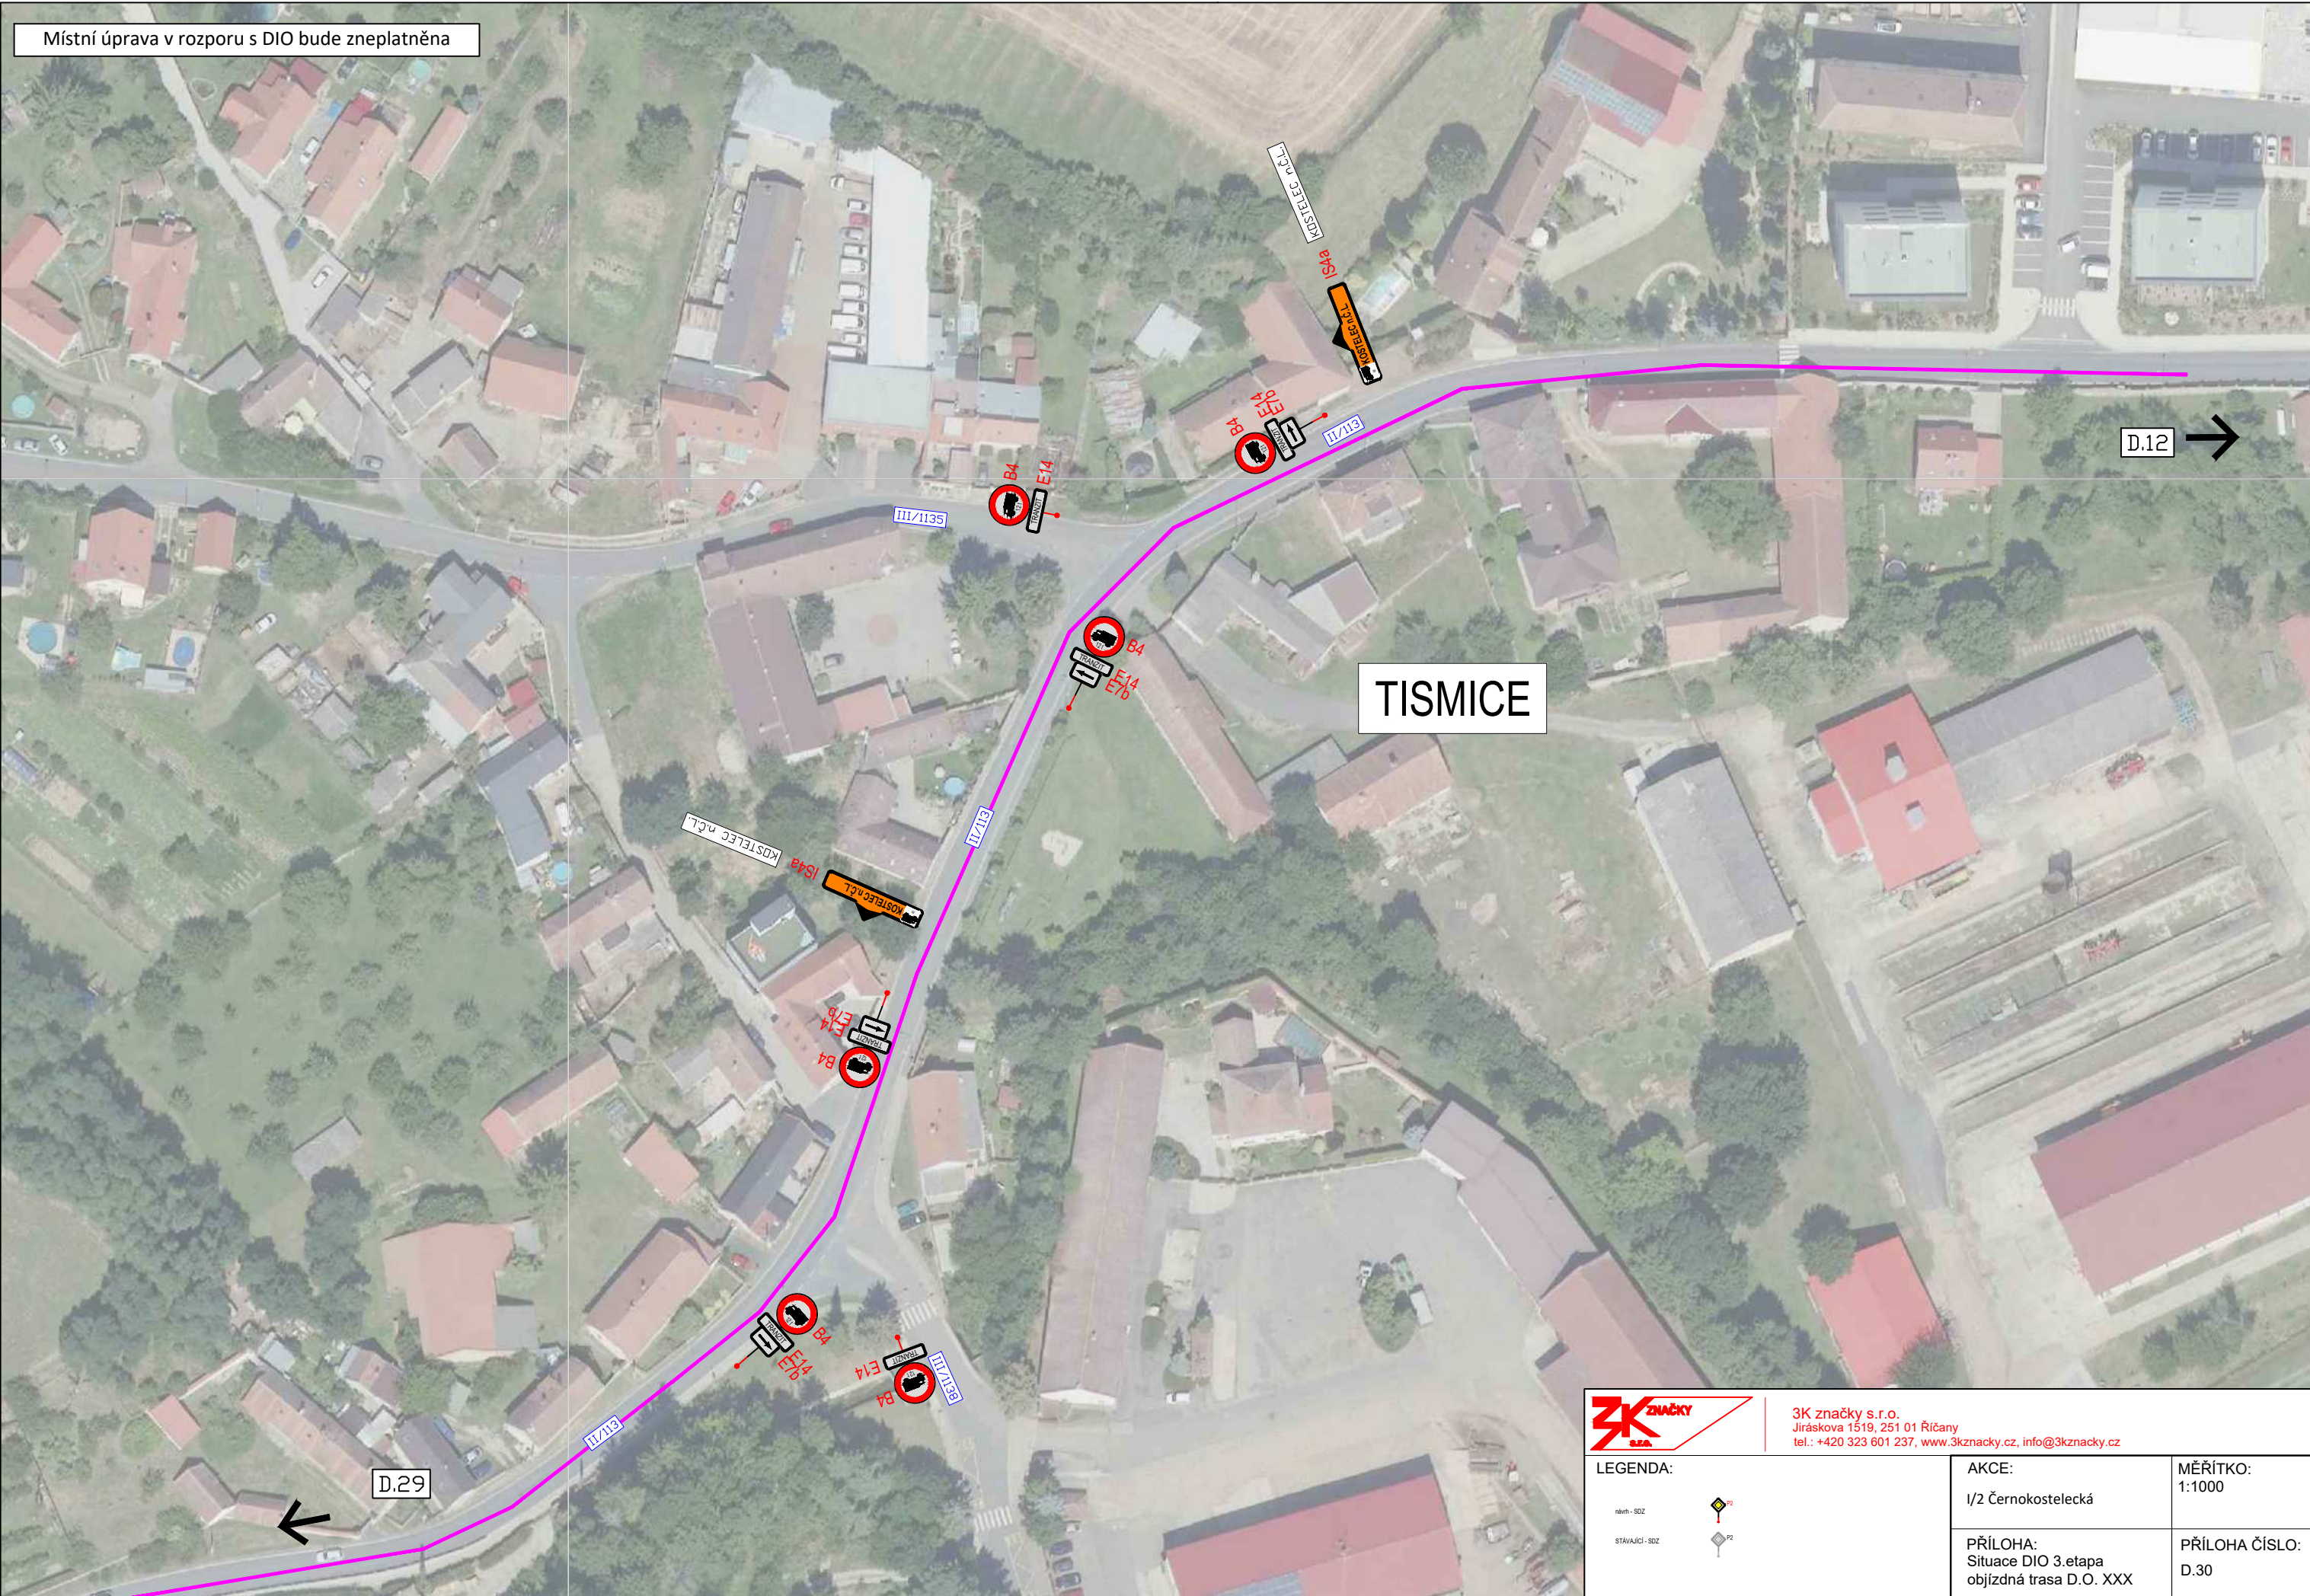

Místní úprava v rozporu s DIO bude zneplatněna

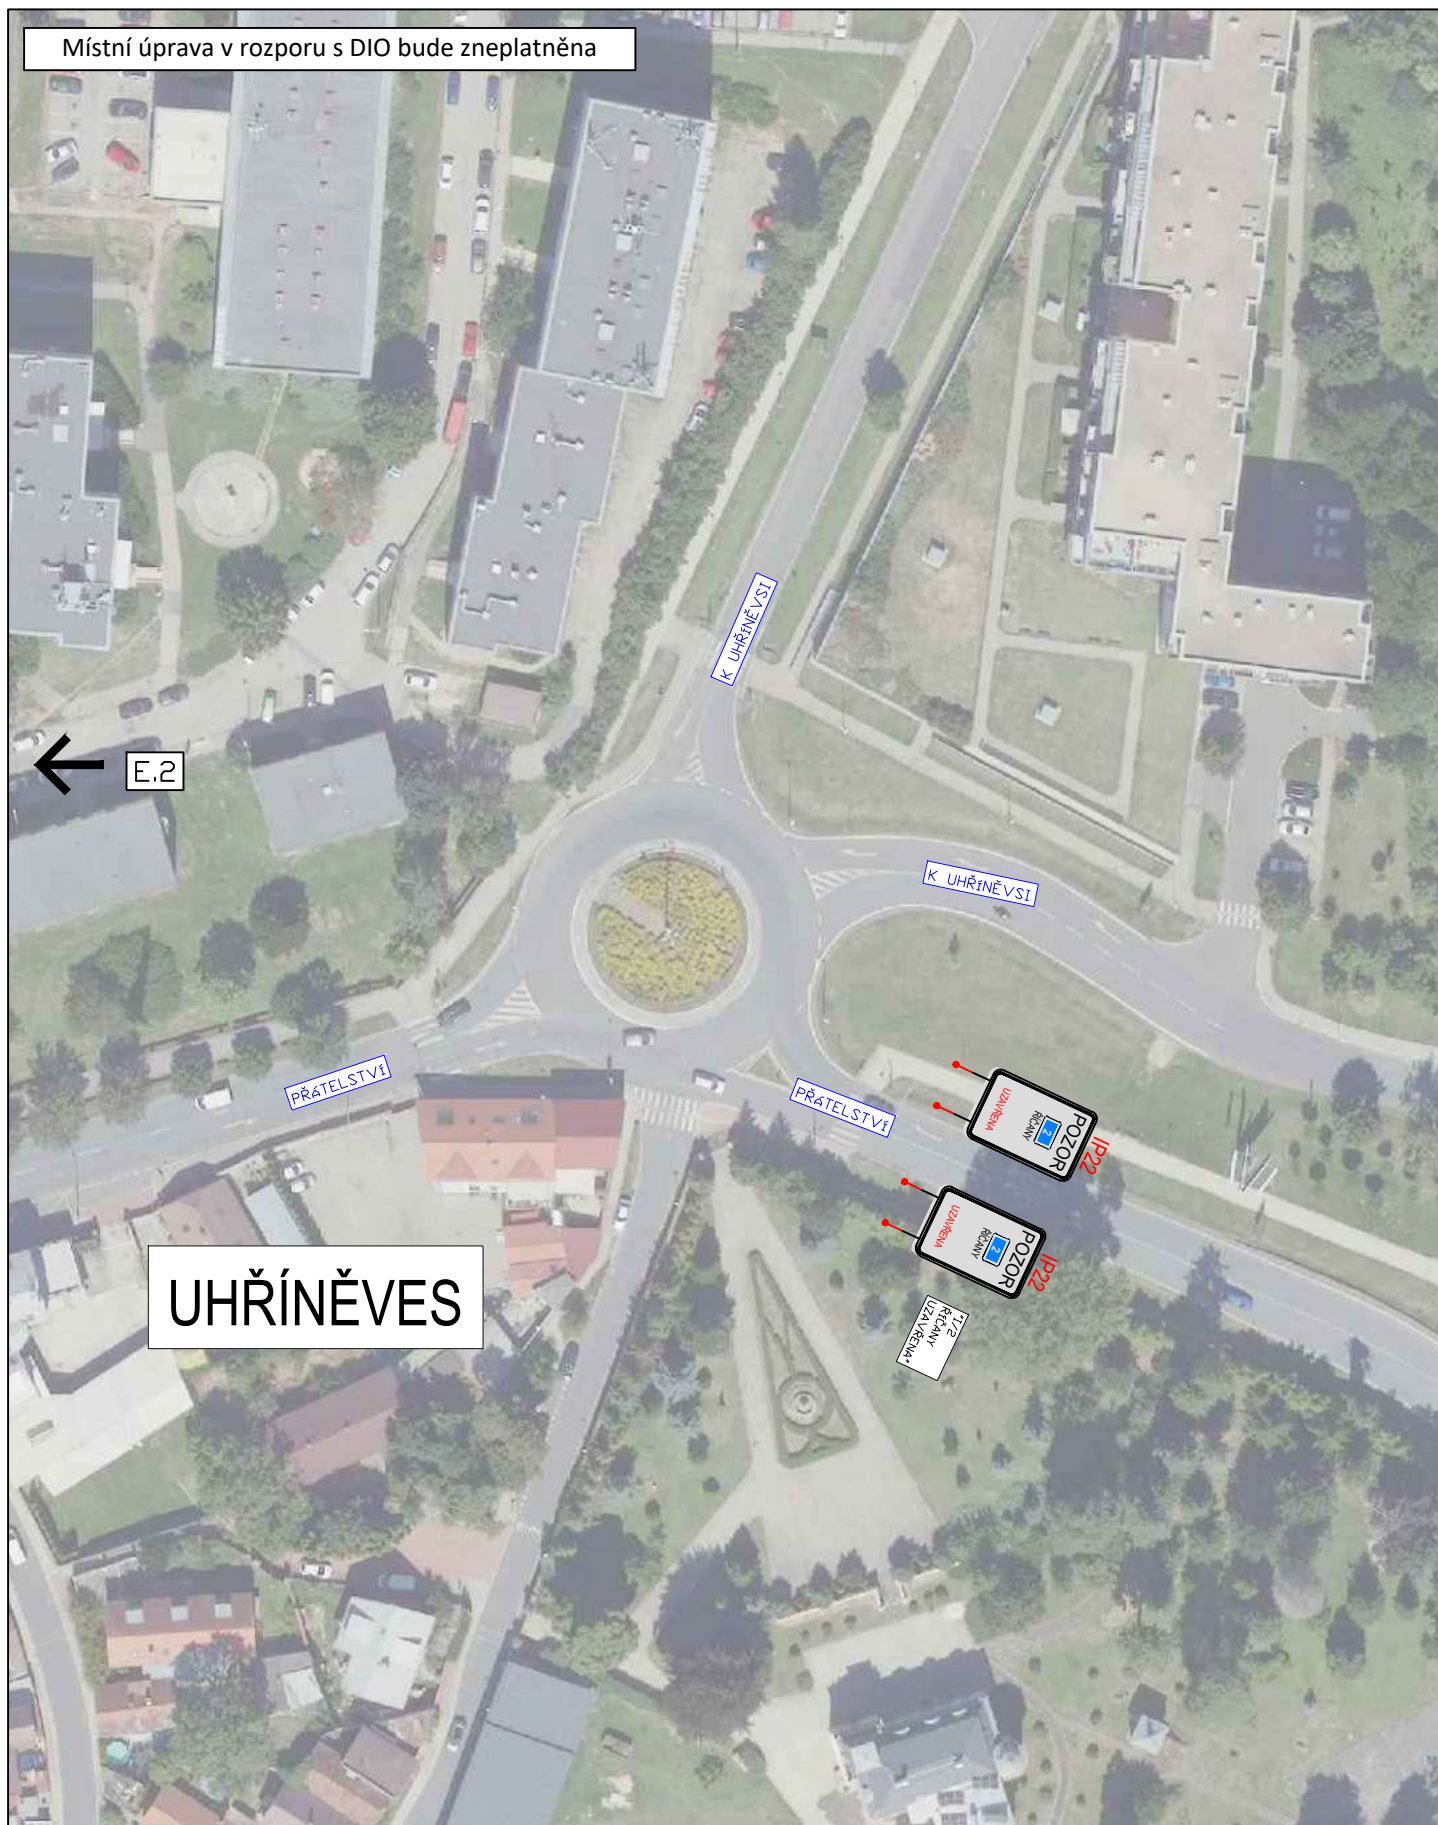

3K značky s.r.o.
Jiráskova 1519, 251 01 Říčany
tel.: +420 323 601 237, www.3kznacky.cz, info@3kznacky.cz

LEGENDA:



AKCE:

I/2 Černokostelecká

MĚŘÍTKO:
1:1000

PŘÍLOHA:
Situace DIO
objízdná trasa Transit I

PŘÍLOHA ČÍSLO:
E.1

Místní úprava v rozporu s DIO bude zneplatněna

UHŘÍNĚVES



E.3



E.2




E.1



3K značky s.r.o.
Jiráskova 1519, 251 01 Říčany
tel.: +420 323 601 237, www.3kznacky.cz, info@3kznacky.cz

LEGENDA:

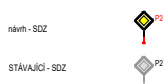

AKCE:

I/2 Černokostelecká

MĚŘÍTKO:
1:1000

PŘÍLOHA:

Situace DIO
objízdná trasa Transit II

PŘÍLOHA ČÍSLO:
E.2



Místní úprava v rozporu s DIO bude zneplatněna

E.3

E.5

STERBOHOLSKÁ ŠKOLKA

NACONNICH HODNIV

3K značky s.r.o.
Jiráskova 1519, 251 01 Říčany
tel.: +420 323 601 237, www.3kznacky.cz, info@3kznacky.cz

LEGENDA:

návrh - S02

stávající - S02

AKCE:

1/2 Černokostecká

PŘÍLOHA:


Situace DIO
objížděná trasa Transit IV

MĚŘÍTKO:

1:1000

PŘÍLOHA ČÍSLO:

E.4

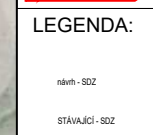

AKCE:
1/2 Černokostelecká

PŘÍLOHA ČÍSLO:
E.4

Místní úprava v rozporu s DIO bude zneplatněna



3K značky s.r.o.
Jiráskova 1519, 251 01 Říčany
tel.: +420 323 601 237, www.3kznacky.cz, info@3kznacky.cz

LEGENDA

návrh - SDZ

stávající - SDZ



AKCE:

1/2 Černokostelecká

PŘÍLOHA:

Situace D10

obížděná trasa Transit V

MĚŘÍTKO:


:1000


PŘÍLOHA ČÍSLO:

E.5


KOPIROVÁNÍ A ROZMNOŽOVÁNÍ POUZE PO PŘEDCHOZÍM SOUHLASU 3K ZNAČKY s.r.o.

Místní úprava v rozporu s DIO bude zneplatněna

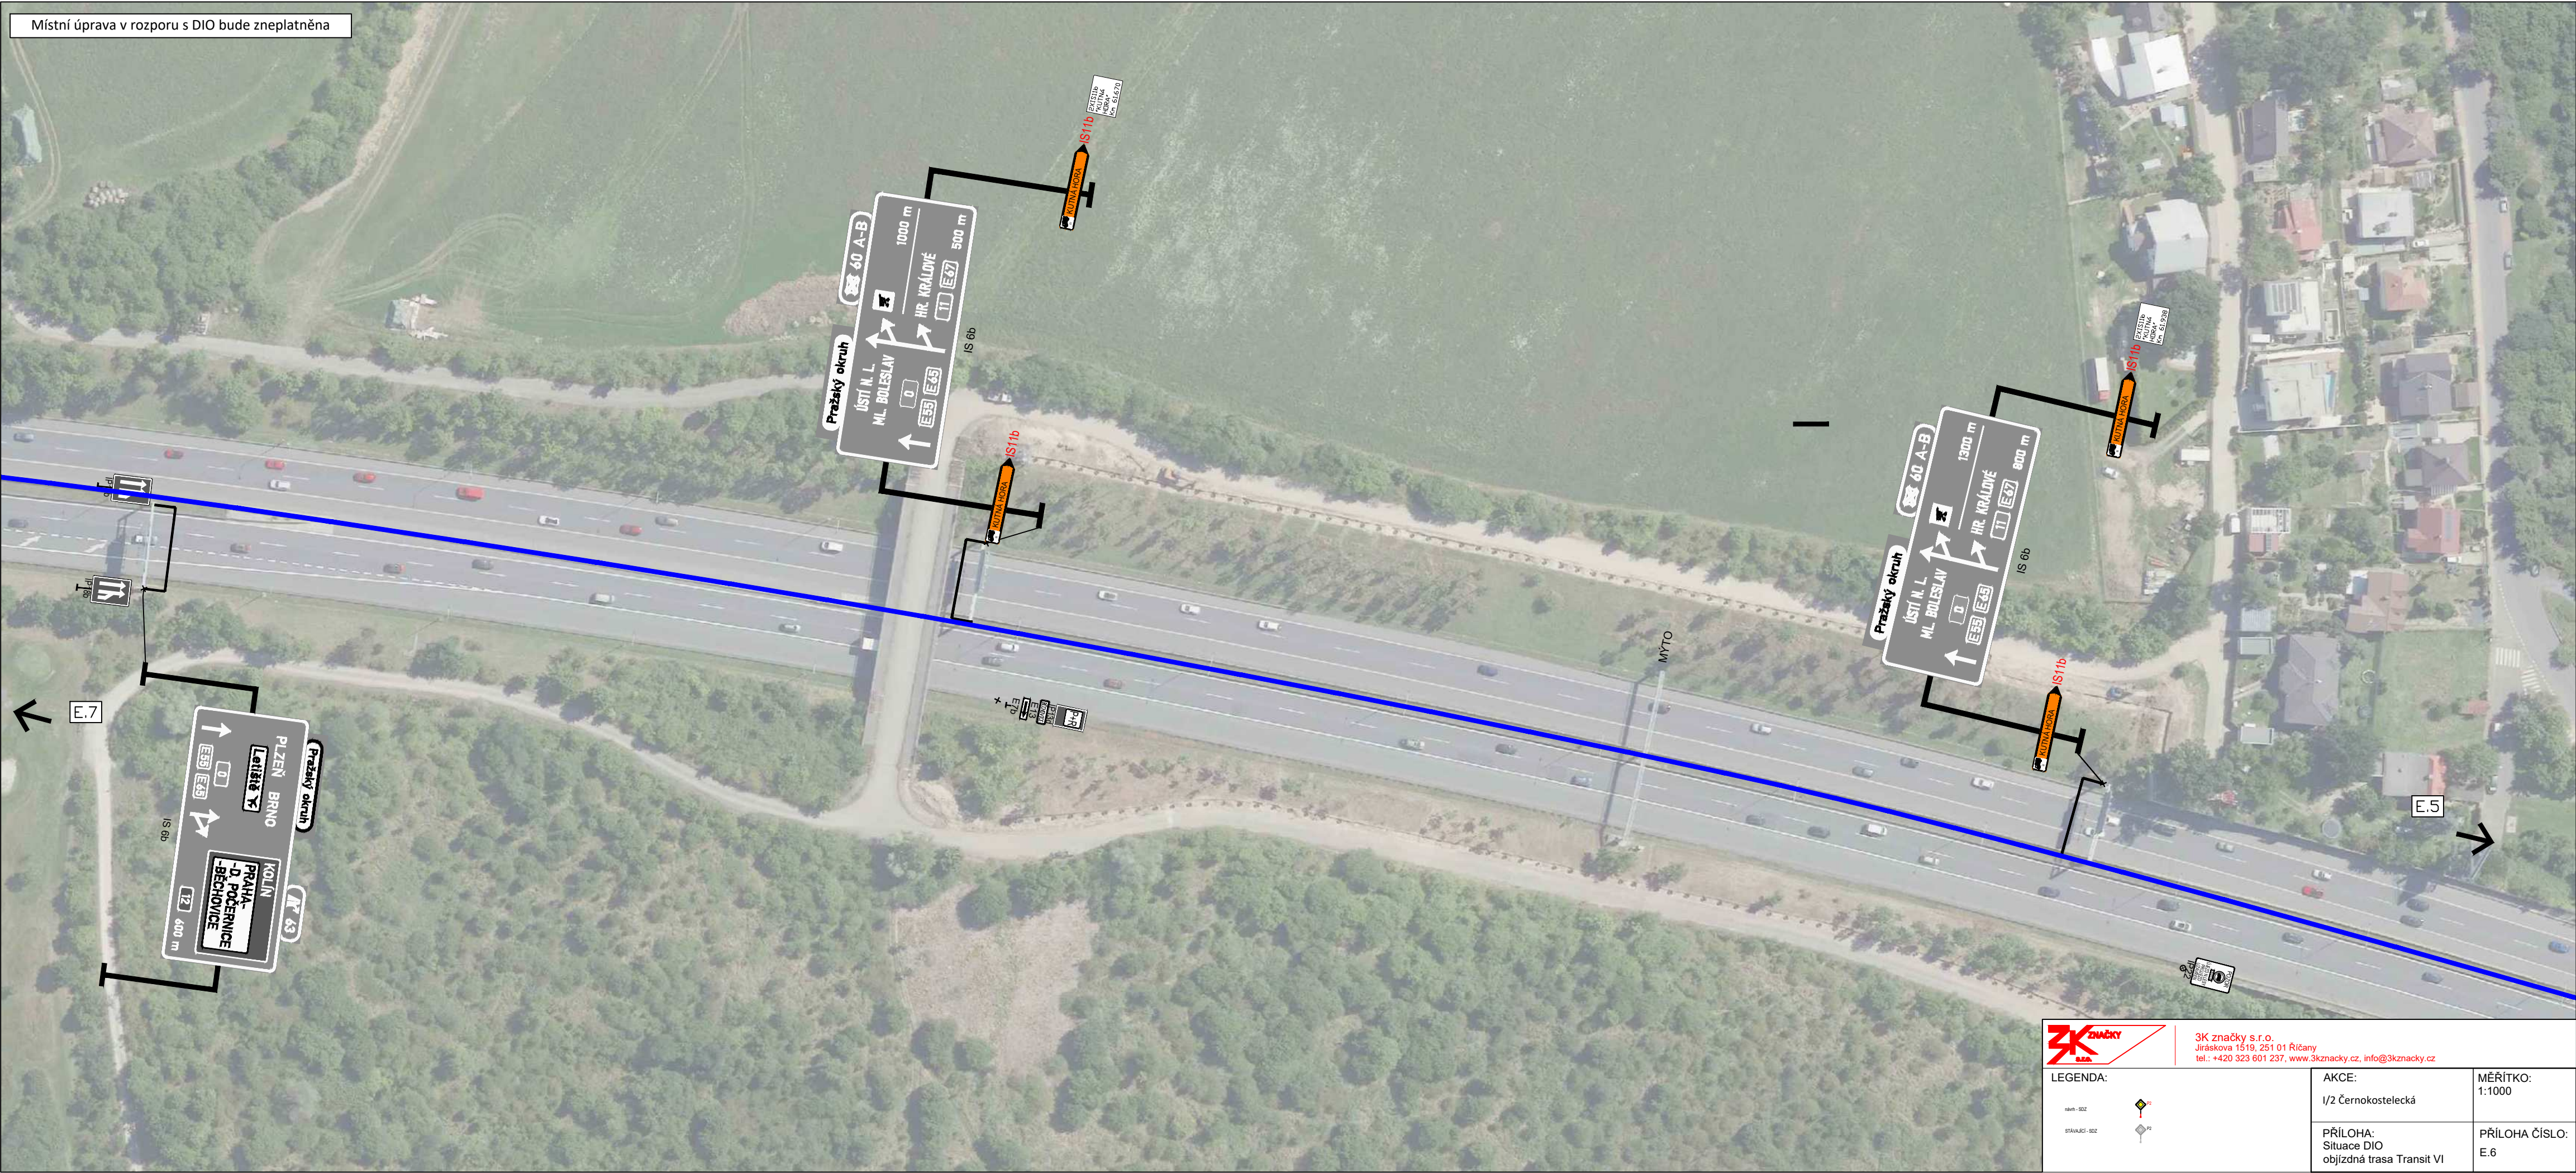


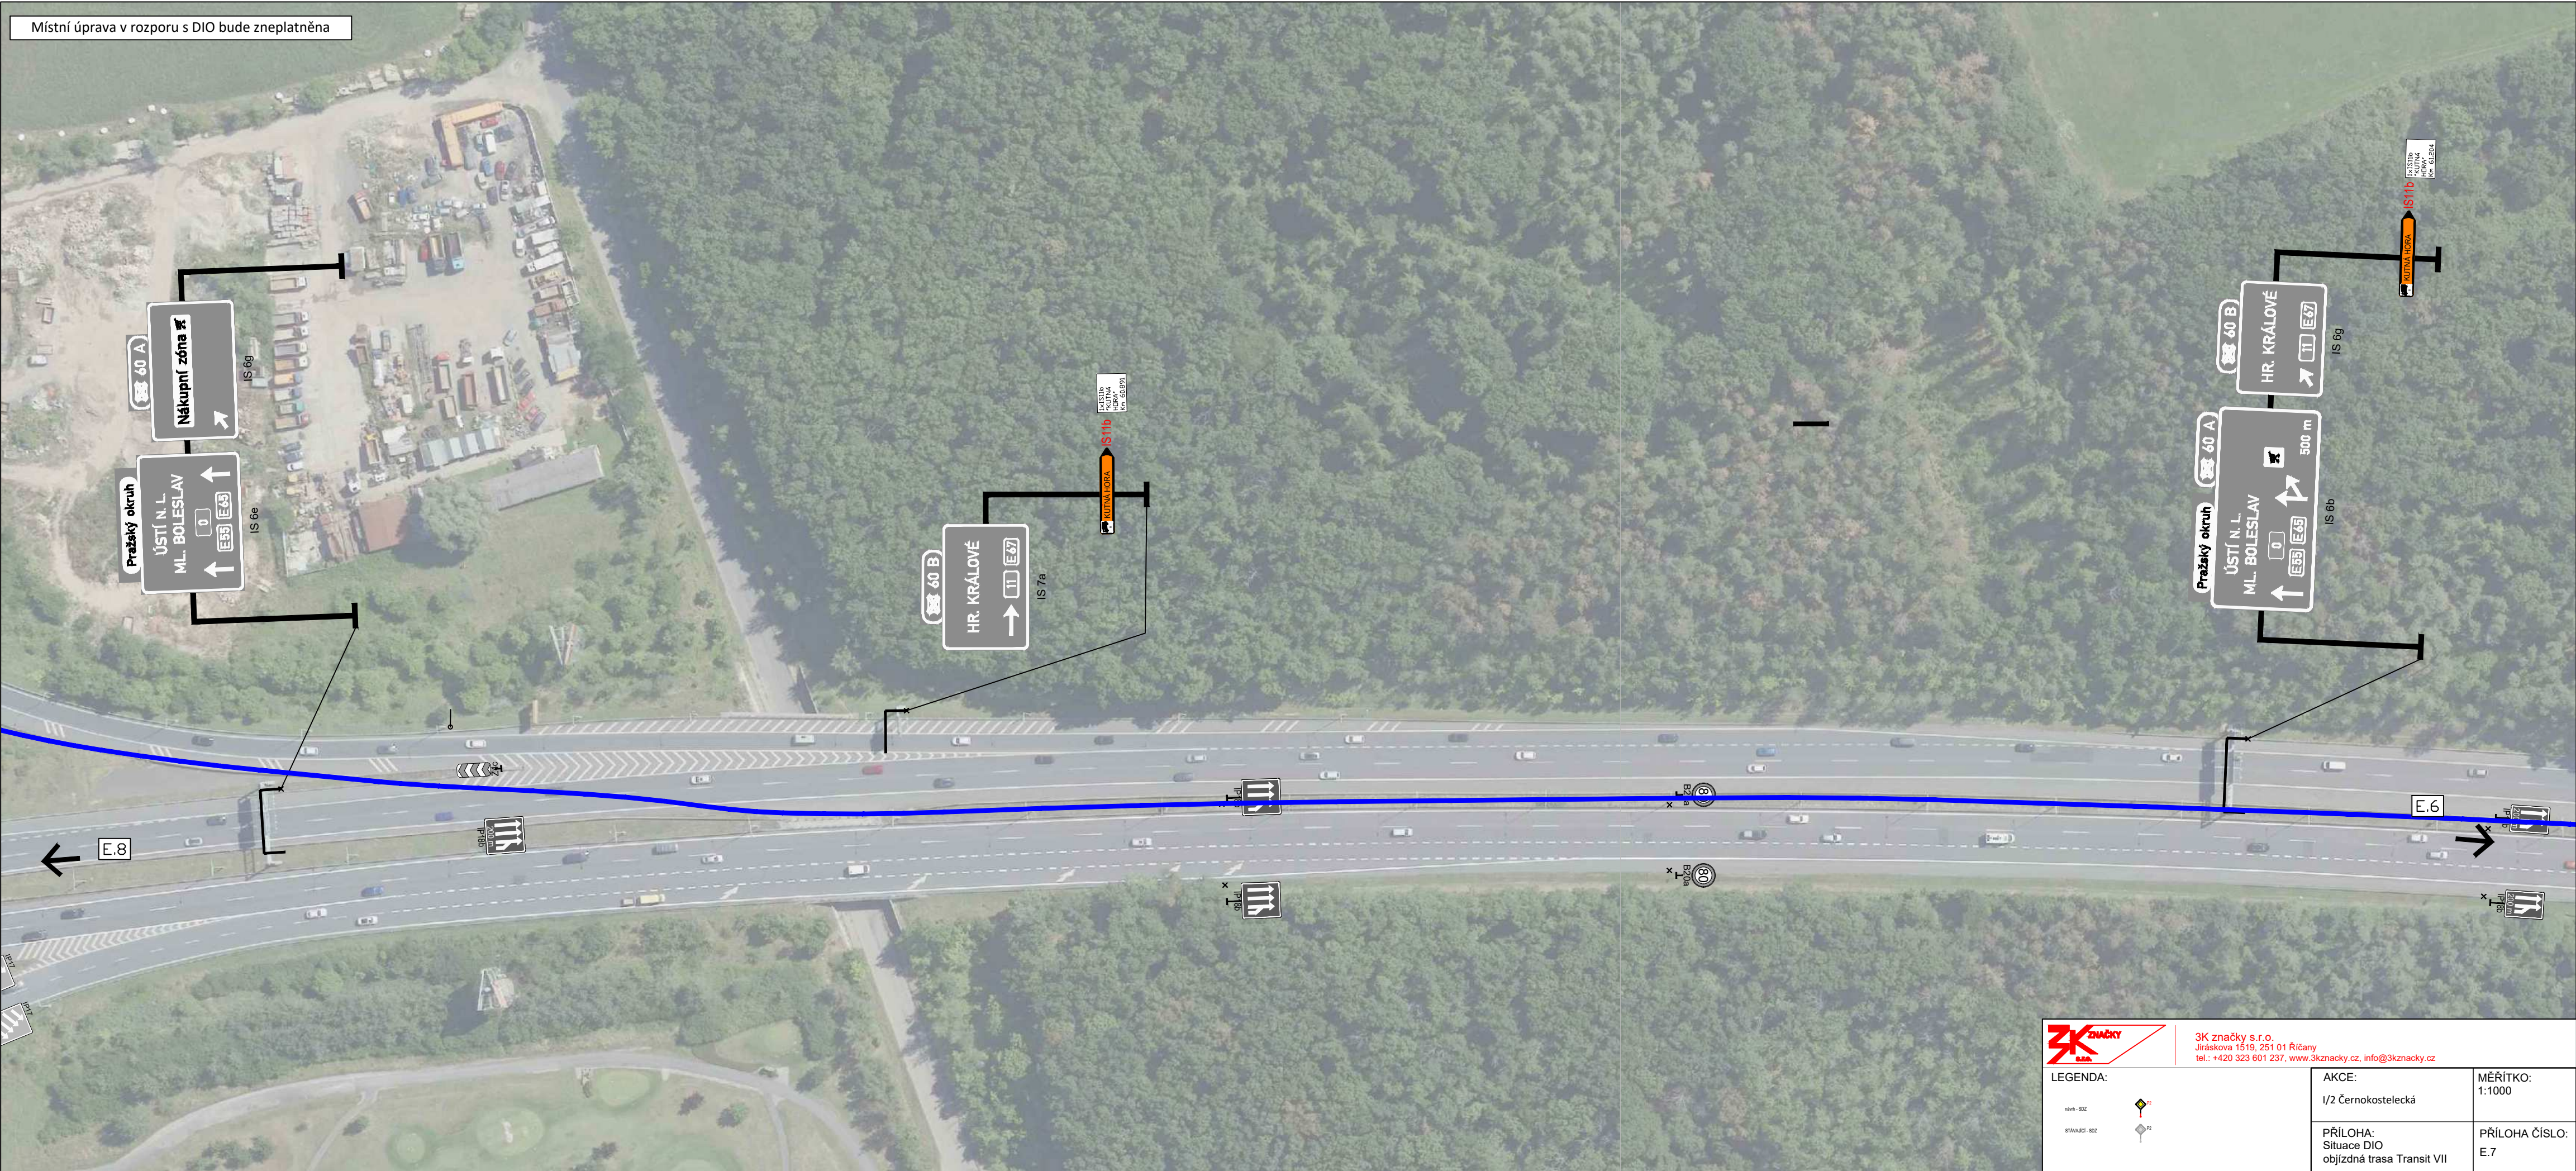

3K značky s.r.o.
Jiráskova 1519, 251 01 Říčany
tel.: +420 323 601 237, www.3kznamky.cz, info@3kznamky.cz

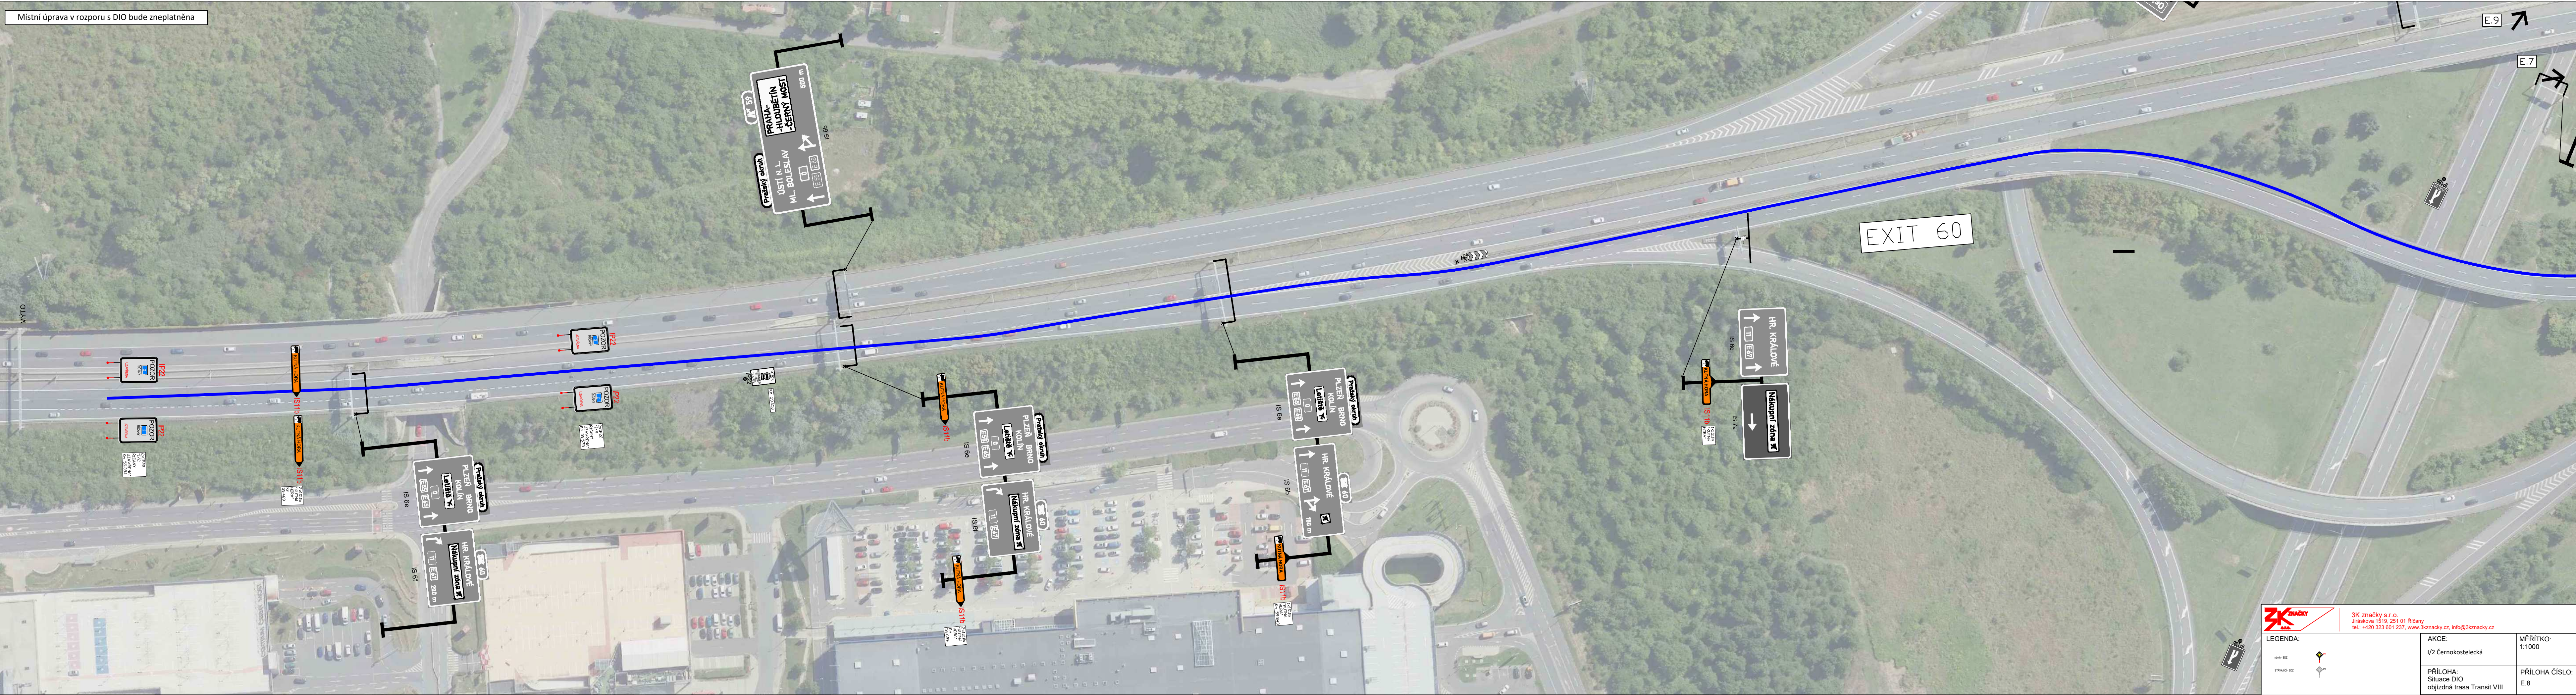

Místní úprava v rozporu s DIO bude zneplatněna

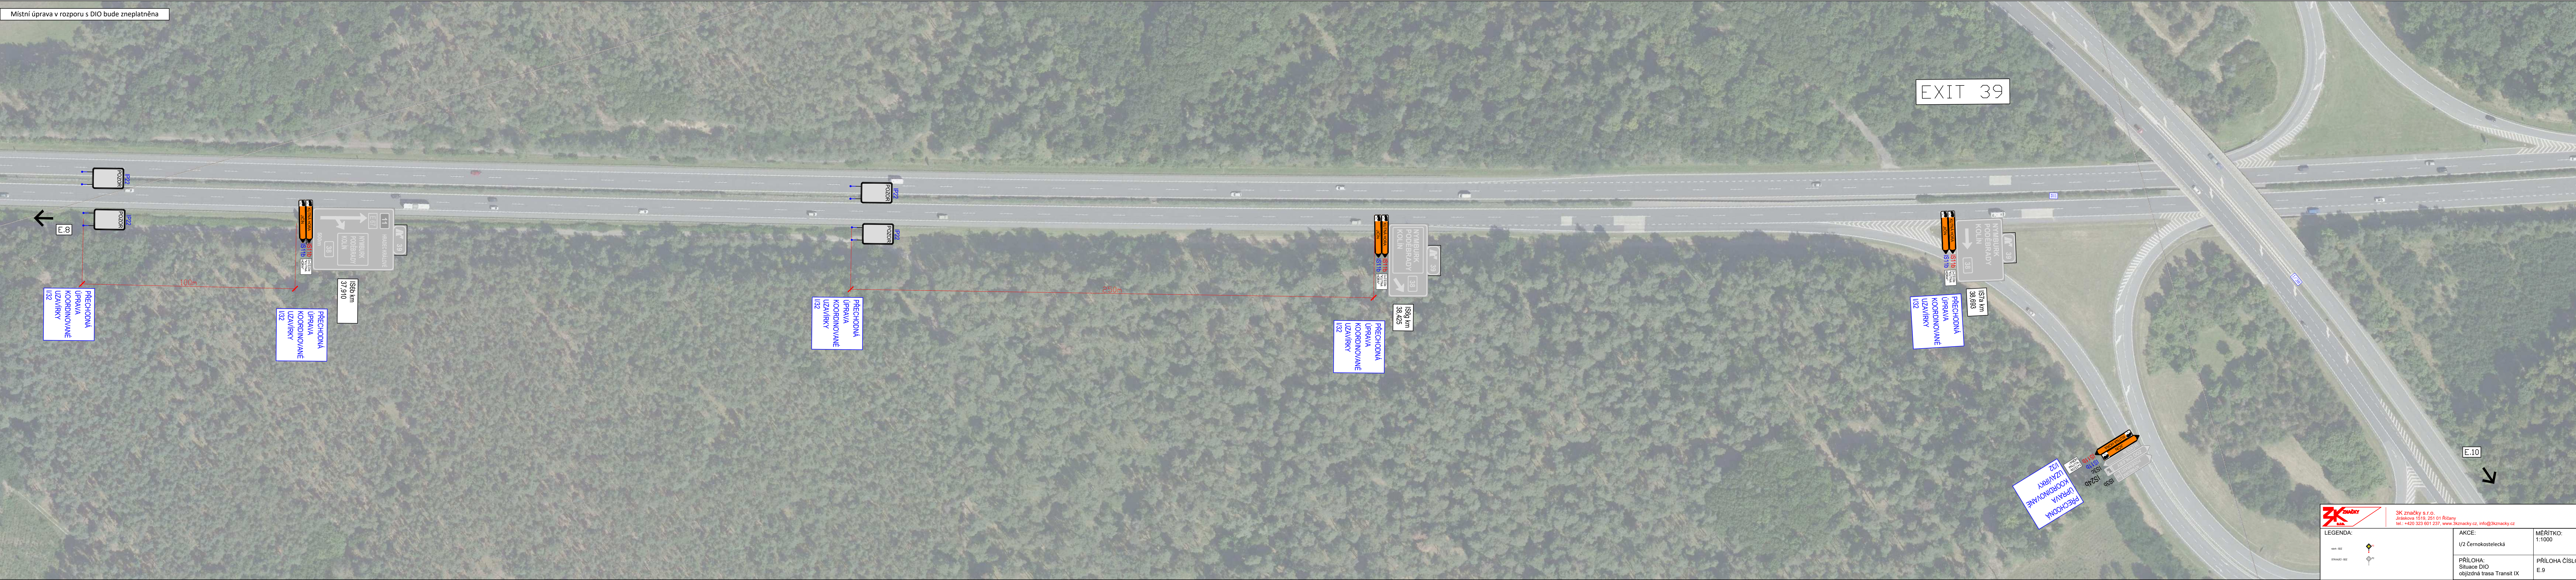

 3K značky s.r.o. Jiráskova 1518/251 01 Říčany tel.: +420 323 601 237, www.3kznacky.cz, info@3kznacky.cz		
LEGENDA:	AKCE:	MĚŘITKO:
 3K značky	1/2 Černokostecká	1:1000
 3K značky	PŘÍLOHA:	PŘÍLOHA ČÍSLO:
	Situace DIO	E.9
	objížděná trasa Transit IX	



3K ZNAČKY AKCE	3K značky s.r.o. Jiráskova 1519, 251 01 Říčany tel.: +420 323 601 237, www.3kzacky.cz , info@3kzacky.cz	
	LEGENDA:	
nam. 102		AKCE:
STAVBA 102		I/2 Černokostelecká
		MĚŘÍTKO:
		1:1000
		PŘÍLOHA:
		Situace DIO
		objízdná trasa Transit X
		PŘÍLOHA ČÍSLO:
		E.10

Místní úprava v rozporu s DIO bude zneplatněna



3K značky s.r.o.
Jiráskova 1519, 251 01 Říčany
tel.: +420 323 601 237, www.3kznacky.cz, info@3kznacky.cz

LEGENDA:

námth - SDZ



STÁVAJÍCÍ - SDZ



AKCE:

I/2 Černokostelecká

MĚŘÍTKO:
1:1000


PŘÍLOHA:
Situace DIO
objížděná trasa Transit XI

PŘÍLOHA ČÍSLO:
E.11

Místní úprava v rozporu s DIO bude zneplatněna



E.10

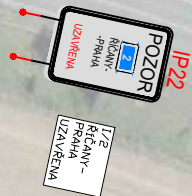

II/125



E.13



3K značky s.r.o.
Jiráskova 1519, 251 01 Říčany
tel.: +420 323 601 237, www.3kznacky.cz, info@3kznacky.cz

LEGENDA:



AKCE:	MĚŘÍTKO:
I/2 Černokostecká	1:1000
PŘÍLOHA:	PŘÍLOHA ČÍSLO:
Situace DIO objízdna trasa Transit XII	E.12

Místní úprava v rozporu s DIO bude zneplatněna

KOLÍN

POZOR
ŘÍČANY - PRAHA
ÚZAVĚRA

ML. BOLESLAV
NYMBURK
UHL. JANOVICE
KOLÍN
SEVER
125

PRAHA
125

LEGENDA:

návrh - SDZ

STÁVAJÍCÍ - SDZ

AKCE:

I/2 Černokostecká

PŘÍLOHA:

Situace DIO
objízdná trasa Transit XIII

MĚŘÍTKO:

1:1000

PŘÍLOHA ČÍSLO:

E.13

Místní úprava v rozporu s DIO bude zneplatněna

KOLÍN

POZOR
ŘÍČANY - PRAHA
UZÁVŘENA

IS6b

ML. BOLESLAV
NYMBURK

UHL. JANOVICE
KOLÍN

SEVER

PRAHA

IS11b

E.12

E.14

LEGENDA:

návrh - SDZ

STÁVAJÍCÍ - SDZ

AKCE:

I/2 Černokostecká

PŘÍLOHA:

Situace DIO
objízdná trasa Transit XIII

MĚŘÍTKO:

1:1000

PŘÍLOHA ČÍSLO:

E.13

3K značky s.r.o.
Jiráskova 1519, 251 01 Říčany
tel.: +420 323 601 237, www.3kznacky.cz, info@3kznacky.cz

Místní úprava v rozporu s DIO bude zneplatněna

KOLÍN

POZOR
ŘÍČANY - PRAHA
UZÁVŘENA

ML. BOLESLAV
NYMBURK
UHL. JANOVICE
KOLÍN
SEVER
125

PRAHA
125

E.12

E.14

LEGENDA:

návrh - SDZ

STÁVAJÍCÍ - SDZ

AKCE:

I/2 Černokostecká

PŘÍLOHA:

Situace DIO
objízdná trasa Transit XIII

MĚŘÍTKO:

1:1000

PŘÍLOHA ČÍSLO:

E.13

Místní úprava v rozporu s DIO bude zneplatněna

KOLÍN

IP22

POZOR
ŘÍČANY - PRAHA
UZÁVŘENA

II/125

IS6b

ML. BOLESLAV
NYMBURK

UHL. JANOVICE
KOLÍN

SEVER

125

IS11b

PRAHA

PRAHA

I/38

E.12

E.14

LEGENDA:

návrh - SDZ

STÁVAJÍCÍ - SDZ

AKCE:

I/2 Černokostecká

PŘÍLOHA:

Situace DIO
objízdná trasa Transit XIII

MĚŘÍTKO:

1:1000

PŘÍLOHA ČÍSLO:

E.13

Místní úprava v rozporu s DIO bude zneplatněna

KOLÍN

IP22

POZOR
ŘÍČANY - PRAHA
UZÁVŘENA

IS6b

IS11b

ML. BOLESLAV
NYMBURK

UHL. JANOVICE
KOLÍN

SEVER

125

11

38

PRAHA

PRAHA

E.12

E.14

E.13

LEGENDA:

návrh - SDZ

STÁVAJÍCÍ - SDZ

AKCE:

I/2 Černokostecká

PŘÍLOHA:

Situace DIO
objízdná trasa Transit XIII

MĚŘÍTKO:

1:1000

PŘÍLOHA ČÍSLO:

E.13

Místní úprava v rozporu s DIO bude zneplatněna

KOLÍN

II/125

IP22

POZOR
ŘÍČANY - PRAHA
UZÁVŘENA

I/2
ŘÍČANY - PRAHA
UZÁVŘENA

IS6b

ML. BOLESLAV
NYMBURK

UHL. JANOVICE
KOLÍN

SEVER

125

IS11b

PRAHA

PRAHA

I/38

E.12

E.14

LEGENDA:

návrh - SDZ

STÁVAJÍCÍ - SDZ

AKCE:

I/2 Černokostecká

PŘÍLOHA:

Situace DIO
objízdná trasa Transit XIII

MĚŘÍTKO:

1:1000

PŘÍLOHA ČÍSLO:

E.13



Místní úprava v rozporu s DIO bude zneplatněna



3K značky s.r.o.
Jiráskova 1519, 251 01 Řitany
tel.: +420 323 601 237, www.3kzacky.cz, info@3kzacky.cz

LEGENDA:	AKCE:	MĚŘÍTKO:
stav: 002	I/2 Černokostelecká	1:1000
stav: 002	PŘÍLOHA:	PŘÍLOHA ČÍSLO:
	Situace DIO	E.14
	objížděná trasa Transit XIV	

Místní úprava v rozporu s DIO bude zneplatněna

← E.14

IS11b
PRAHA

1/2
BÍČANY-
PRAHA
UJAZVĚNA

IP22
POZOR
BÍČANY-
PRAHA
UJAZVĚNA



3K značky s.r.o.
Jiráskova 1519, 251 01 Říčany
tel.: +420 323 601 237, www.3kznacky.cz, info@3kznacky.cz

LEGENDA:

návěh - SDZ



STÁVAJÍCÍ - SDZ



AKCE:

I/2 Černokostelecká


MĚŘÍTKO:
1:1000

PŘÍLOHA:
Situace DIO
objížděná trasa Transit XV

PŘÍLOHA ČÍSLO:
E.15


Místní úprava v rozporu s DIO bude zneplatněna

KUTNÁ HORA

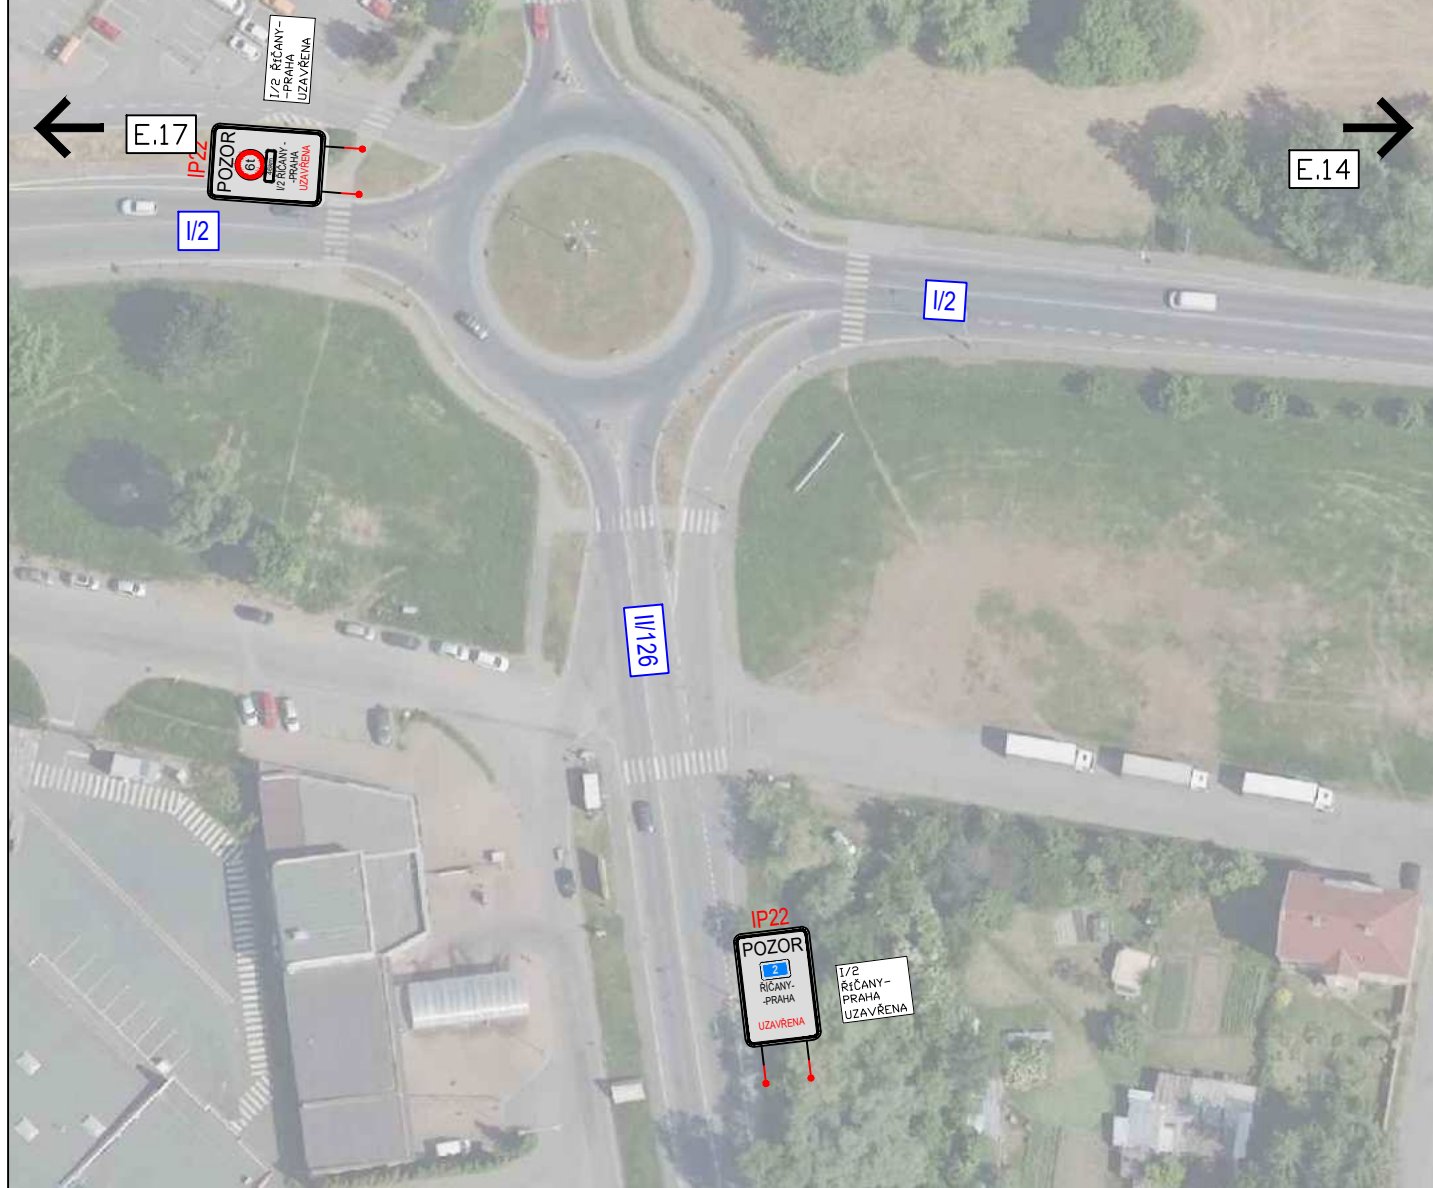

3K značky s.r.o.
Jiráskova 1519, 251 01 Říčany
tel.: +420 323 601 237, www.3kznacky.cz, info@3kznacky.cz

LEGENDA:

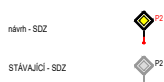

AKCE:

I/2 Černokostelecká

MĚŘÍTKO:
1:1000

PŘÍLOHA:
Situace DIO
objíždná trasa Transit XVI

PŘÍLOHA ČÍSLO:
E.16

Místní úprava v rozporu s DIO bude zneplatněna

KUTNÁ HORA

E.18

E.16

1/2 ŘÍČANY -
PRAHA
UZAVŘENA



I/2

I/2



3K značky s.r.o.
Jiráskova 1519, 251 01 Říčany
tel.: +420 323 601 237, www.3kznacky.cz, info@3kznacky.cz

LEGENDA:

námh - SDZ

STÁVAJÍCÍ - SDZ



AKCE:

I/2 Černokostelecká

PŘÍLOHA:

Situace DIO
objízdná trasa Transit XVII

MĚŘÍTKO:
1:1000

PŘÍLOHA ČÍSLO:
E.17

Místní úprava v rozporu s DIO bude zneplatněna






3K značky s.r.o.
Jiráskova 1519, 251 01 Říčany
tel.: +420 323 601 237, www.3kzacky.cz, info@3kzacky.cz


LEGENDA: návrh - SDZ stávající - SDZ	 	AKCE: I/2 Černokostecká	MĚŘITKO: 1:1000
		PŘÍLOHA: Situace DIO objízdná trasa Transit XVIII	PŘÍLOHA ČÍSLO: E.18

Místní úprava v rozporu s DIO bude zneplatněna

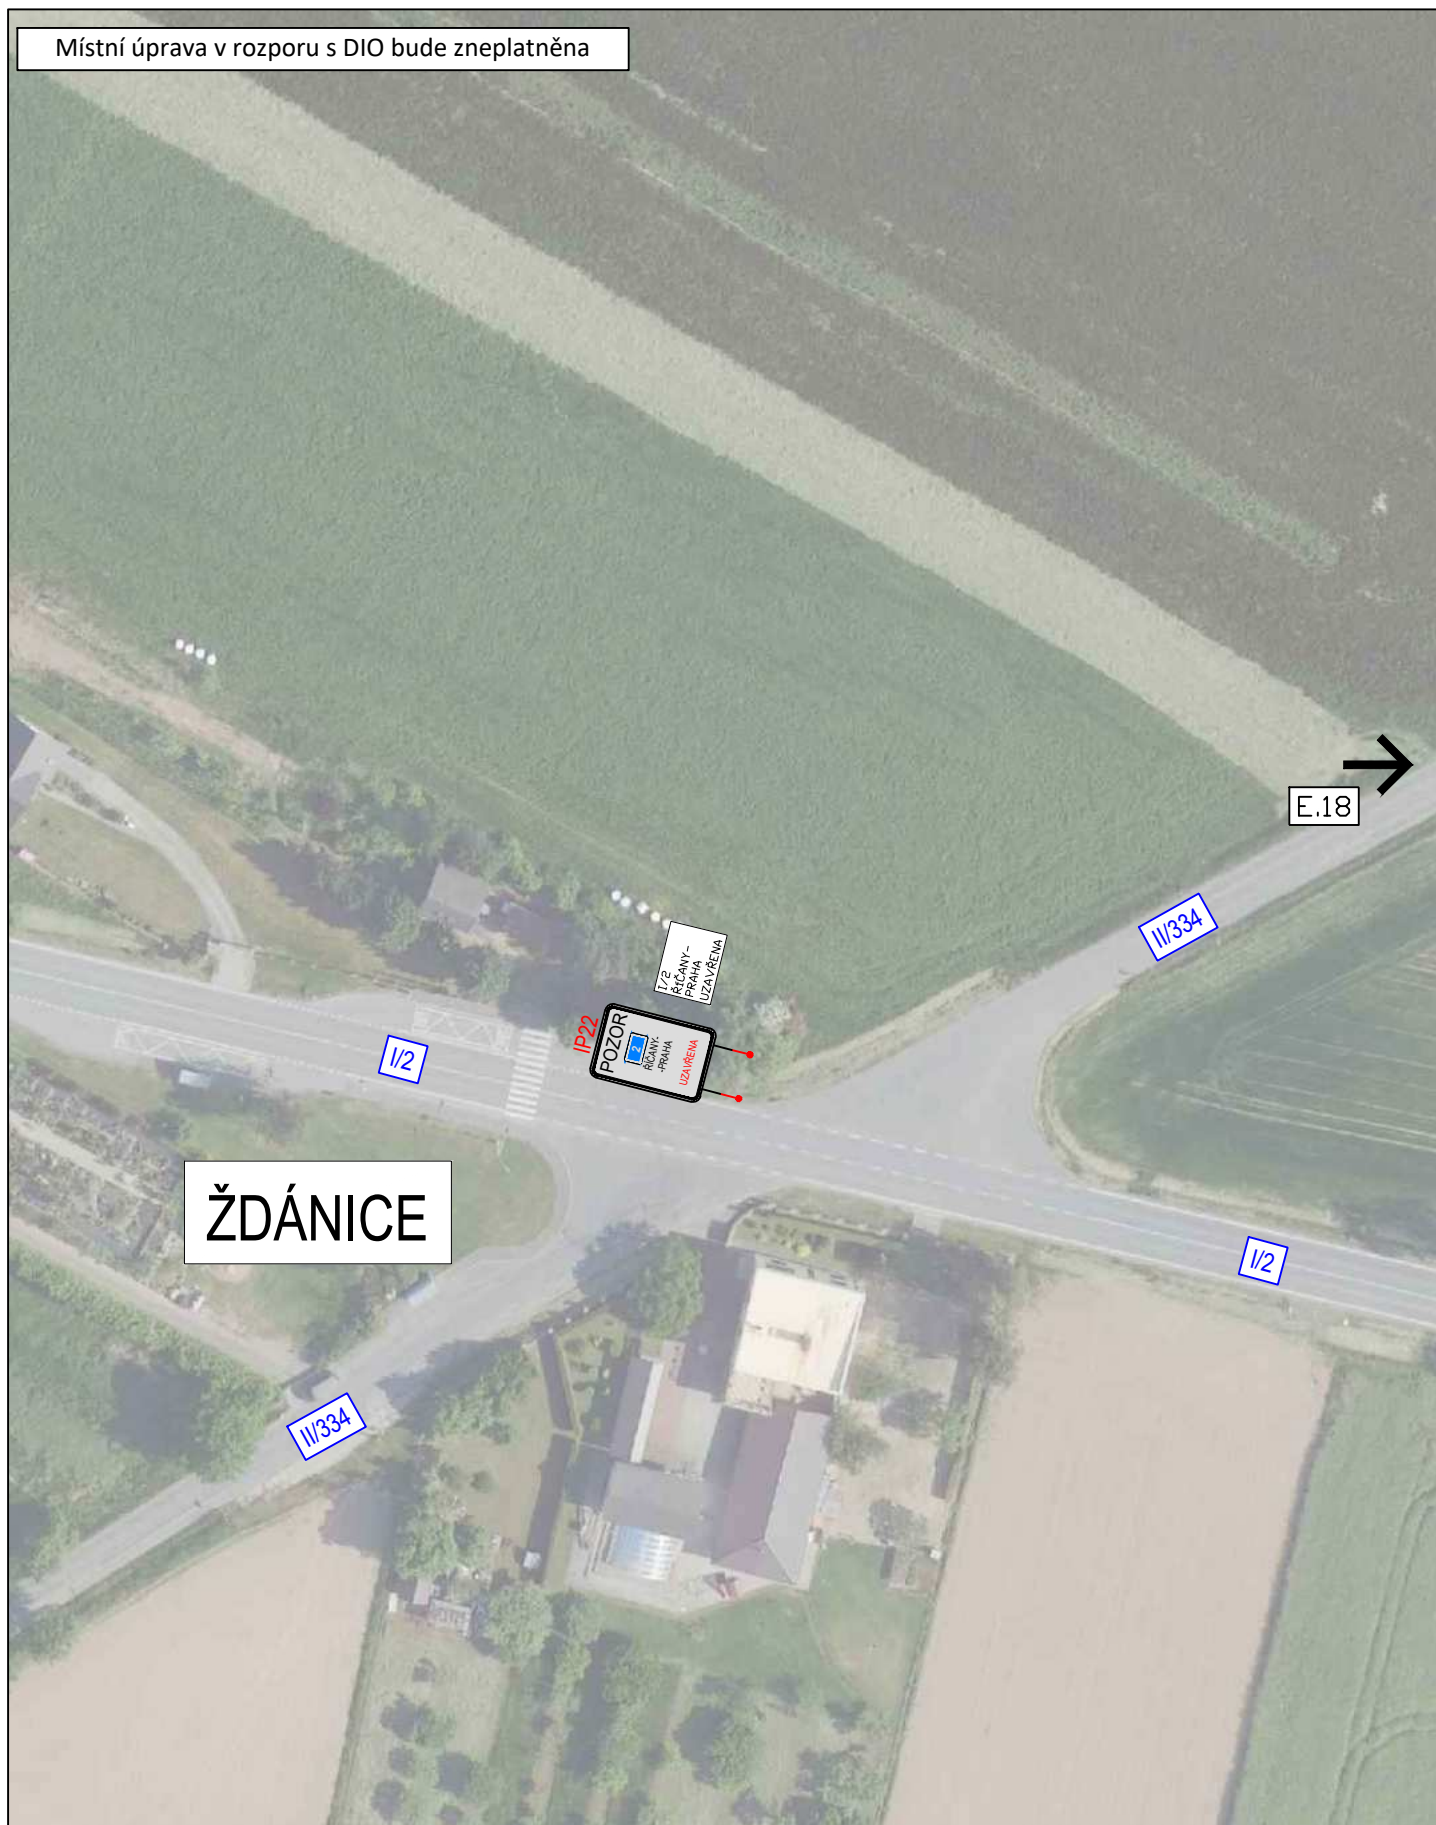

3K značky s.r.o.
Jiráskova 1519, 251 01 Říčany
tel.: +420 323 601 237, www.3kznacky.cz, info@3kznacky.cz

LEGENDA:

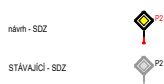

AKCE:

I/2 Černokostelecká


MĚŘÍTKO:
1:1000

PŘÍLOHA:
Situace DIO
objízdná trasa Transit XIX

PŘÍLOHA ČÍSLO:
E.19


Místní úprava v rozporu s DIO bude zneplatněna

ZLATÁ

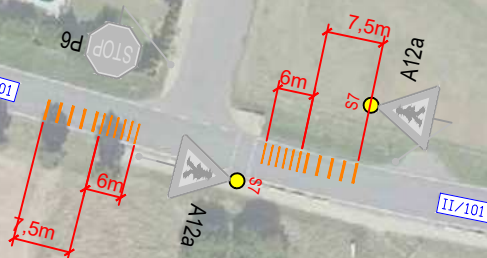

3K značky s.r.o.
Jiráskova 1519, 251 01 Říčany
tel.: +420 323 601 237, www.3kznacky.cz, info@3kznacky.cz

LEGENDA:

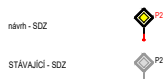

AKCE:

I/2 Černokostecká

MĚŘÍTKO:
1:1000

PŘÍLOHA:
Situace DIO 3. etapa
doplnění 1

PŘÍLOHA ČÍSLO:
F.1

[illegible]

návrt - SDZ	
STÁVAJÍCÍ - SDZ	

I/2 Černokostelecká

PŘÍLOHA ČÍSLO:
F.2

PŘÍLOHA:
Situace DIO 3. etapa
doplnění 2

Místní úprava v rozporu s DIO bude zneplatněna

KOZOJEDY

I/2



3K značky s.r.o.
Jiráskova 1519, 251 01 Říčany
tel.: +420 323 601 237, www.3kznacky.cz, info@3kznacky.cz

LEGENDA:



AKCE:

I/2 Černokostelecká

MĚŘÍTKO:
1:1000

PŘÍLOHA:
Situace DIO 3. etapa
doplnění 3

PŘÍLOHA ČÍSLO:
F.3

Místní úprava v rozporu s DIO bude zneplatněna





3K značky s.r.o.
Jiráskova 1519, 251 01 Říčany
tel.: +420 323 601 237, www.3kznacky.cz, info@3kznacky.cz

LEGENDA: návrh - SDZ stávající - SDZ	AKCE: I/2 Černokostecká	MĚŘITKO: 1:1000
	PŘÍLOHA: Situace DIO 3. etapa doplnění 4	PŘÍLOHA ČÍSLO: F.4


Místní úprava v rozporu s DIO bude zneplatněna

KOSTELEČ n.Č.L.



3K značky s.r.o.
Jiráskova 1519, 251 01 Říčany
tel.: +420 323 601 237, www.3kznamky.cz, info@3kznamky.cz

LEGENDA:

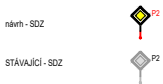

AKCE:

I/2 Černokostecká

MĚŘITKO:

1:1000

PŘÍLOHA:

Situace DIO 3. etapa
doplnění 5

PŘÍLOHA ČÍSLO:

F.5

Místní úprava v rozporu s DIO bude zneplatněna

KOSTELEČ n.Č.L.

ŘIČANY

3K značky s.r.o.
Jiráskova 1519, 251 01 Říčany
tel.: +420 323 601 237, www.3kznacky.cz, info@3kznacky.cz

LEGENDA:

névű - SD:

STÁVAJÍCÍ

AKCE

1/2 Černokostelecká

MĚŘÍTKO:
1:1000

PŘÍLOHA:
Situace DIO 3. etapa
doplnění 6

PŘÍLOHA ČÍSLO:
F.6

KOPIROVÁNÍ A ROZMNOŽOVÁNÍ POUZE PO PŘEDCHOZÍM SOUHLASU 3K ZNAČKY s.r.o.