


Místní úprava v rozporu s DIO bude zneplatněna

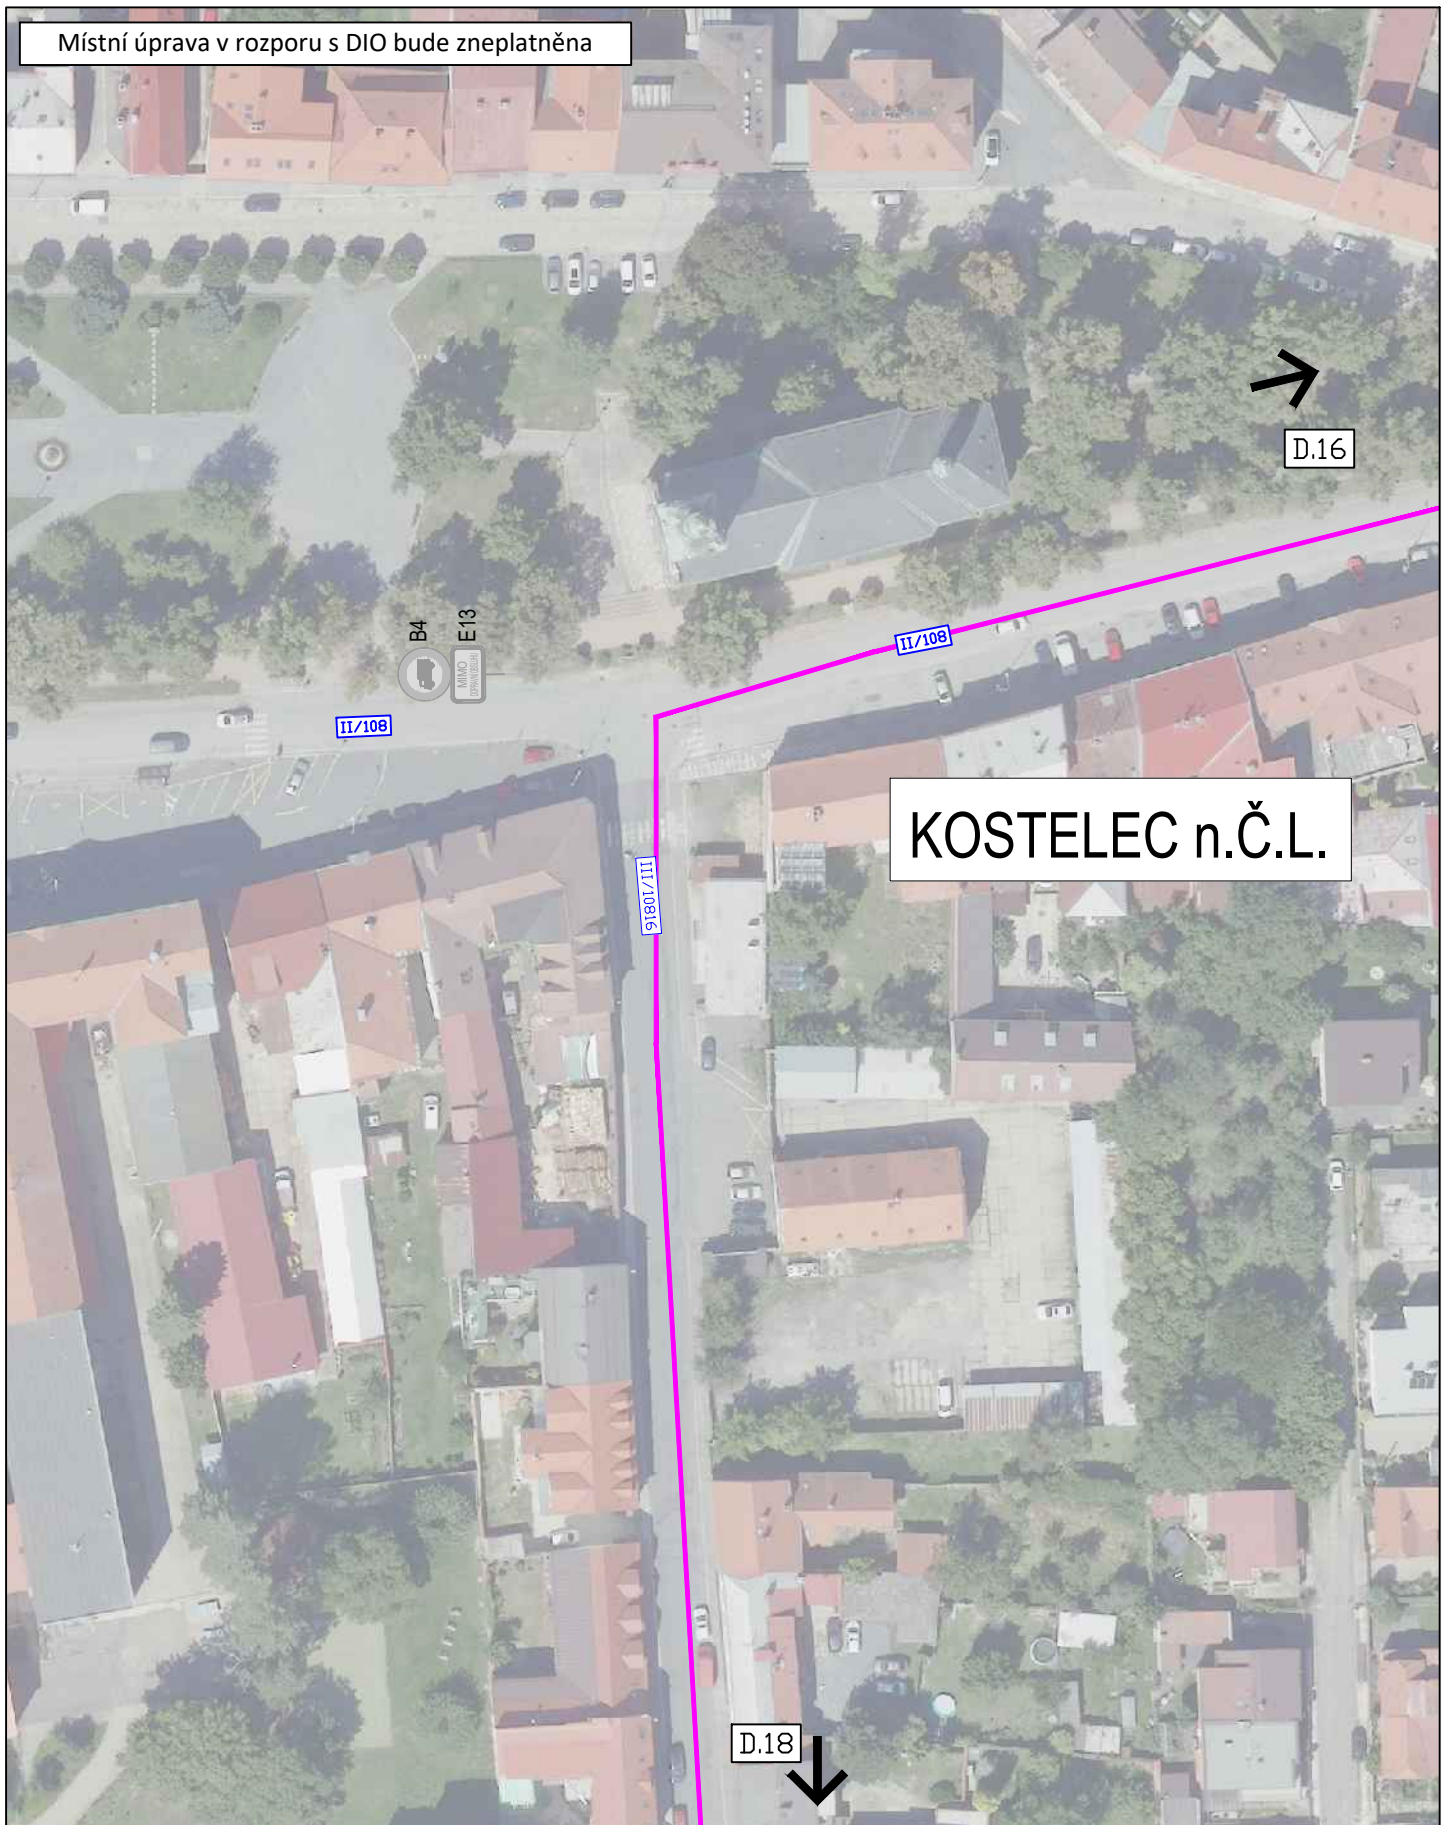

3K značky s.r.o.
Jiráskova 1519, 251 01 Říčany
tel.: +420 323 601 237, www.3kznacky.cz, info@3kznacky.cz

LEGENDA:



AKCE:

I/2 Černokostecká

MĚŘÍTKO:
1:1000

PŘÍLOHA:
Situace DIO 3. etapa
objížděná trasa D.O. XVII

PŘÍLOHA ČÍSLO:
D.17

**Doložka podle § 69a odst. 4 zákona č. 499/2004 Sb. a § 24 odst. 3 vyhlášky č. 259/2012 Sb.
pro změnu datového formátu dokumentu v digitální podobě.**

Dokument na vstupu nebyl podepsán.

Název souboru, nad kterým proběhla změna datového formátu:
černokostelecká 3.etapa kostelec-D.17.pdf

Původní datový formát: **.PDF**

Subjekt, který změnu formátu dokumentu provedl:
MěÚ Říčany

Datum vyhotovení ověřovací doložky: **15.4.2025**

Jméno a příjmení osoby, která změnu formátu dokumentu provedla:
Hlavní Budova č.p. 53 Podatelna "A"