


Místní úprava v rozporu s DIO bude zneplatněna

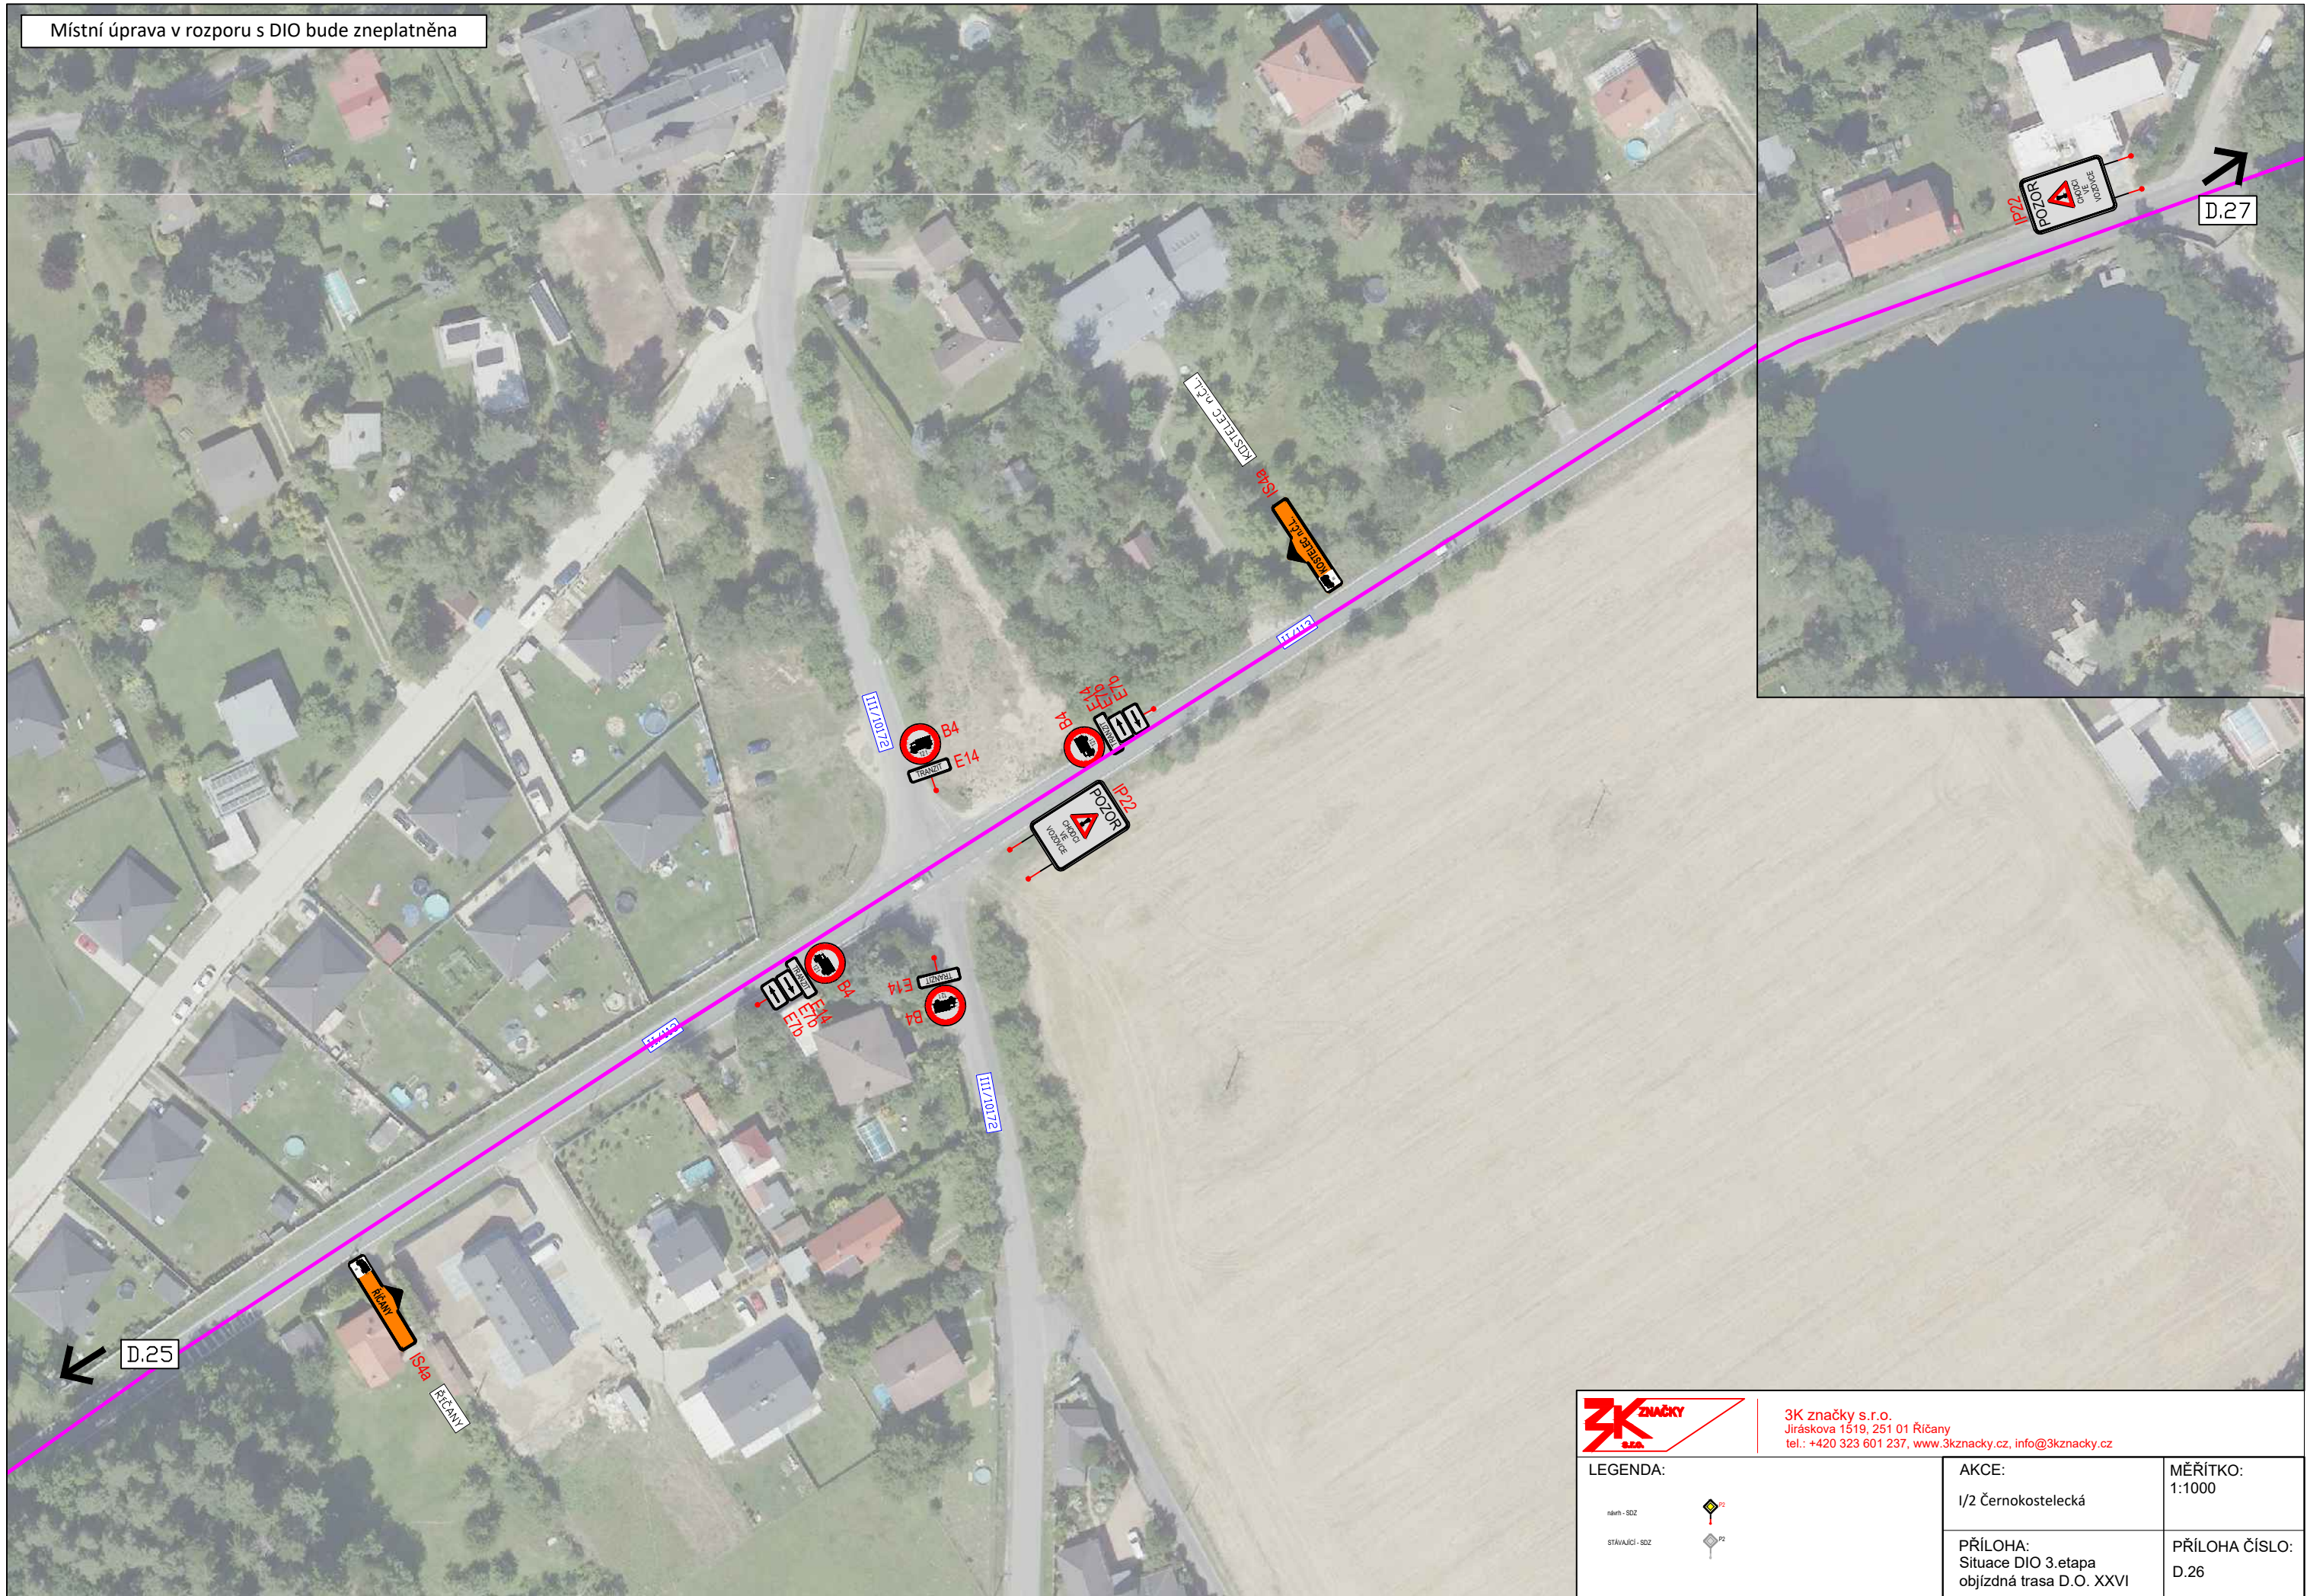

3K značky s.r.o.  
Jiráskova 1519, 251 01 Říčany  
tel.: +420 323 601 237, www.3kzacky.cz, info@3kzacky.cz

LEGENDA:

- nárah - SOZ
- STÁVAJÍCÍ - SOZ

AKCE: I/2 Černokostecká	MĚŘÍTKO: 1:1000
PŘÍLOHA: Situace DIO 3. etapa objízdná trasa D.O. XXVI	PŘÍLOHA ČÍSLO: D.26

**Doložka podle § 69a odst. 4 zákona č. 499/2004 Sb. a § 24 odst. 3 vyhlášky č. 259/2012 Sb.  
pro změnu datového formátu dokumentu v digitální podobě.**

Dokument na vstupu nebyl podepsán.

Název souboru, nad kterým proběhla změna datového formátu:  
**černokostelecká 3.etapa kostelec-D.26.pdf**

Původní datový formát: **.PDF**

Subjekt, který změnu formátu dokumentu provedl:  
**MěÚ Říčany**

Datum vyhotovení ověřovací doložky: **15.4.2025**

Jméno a příjmení osoby, která změnu formátu dokumentu provedla:  
**Hlavní Budova č.p. 53 Podatelna "A"**