



Místní úprava v rozporu s DIO bude zneplatněna

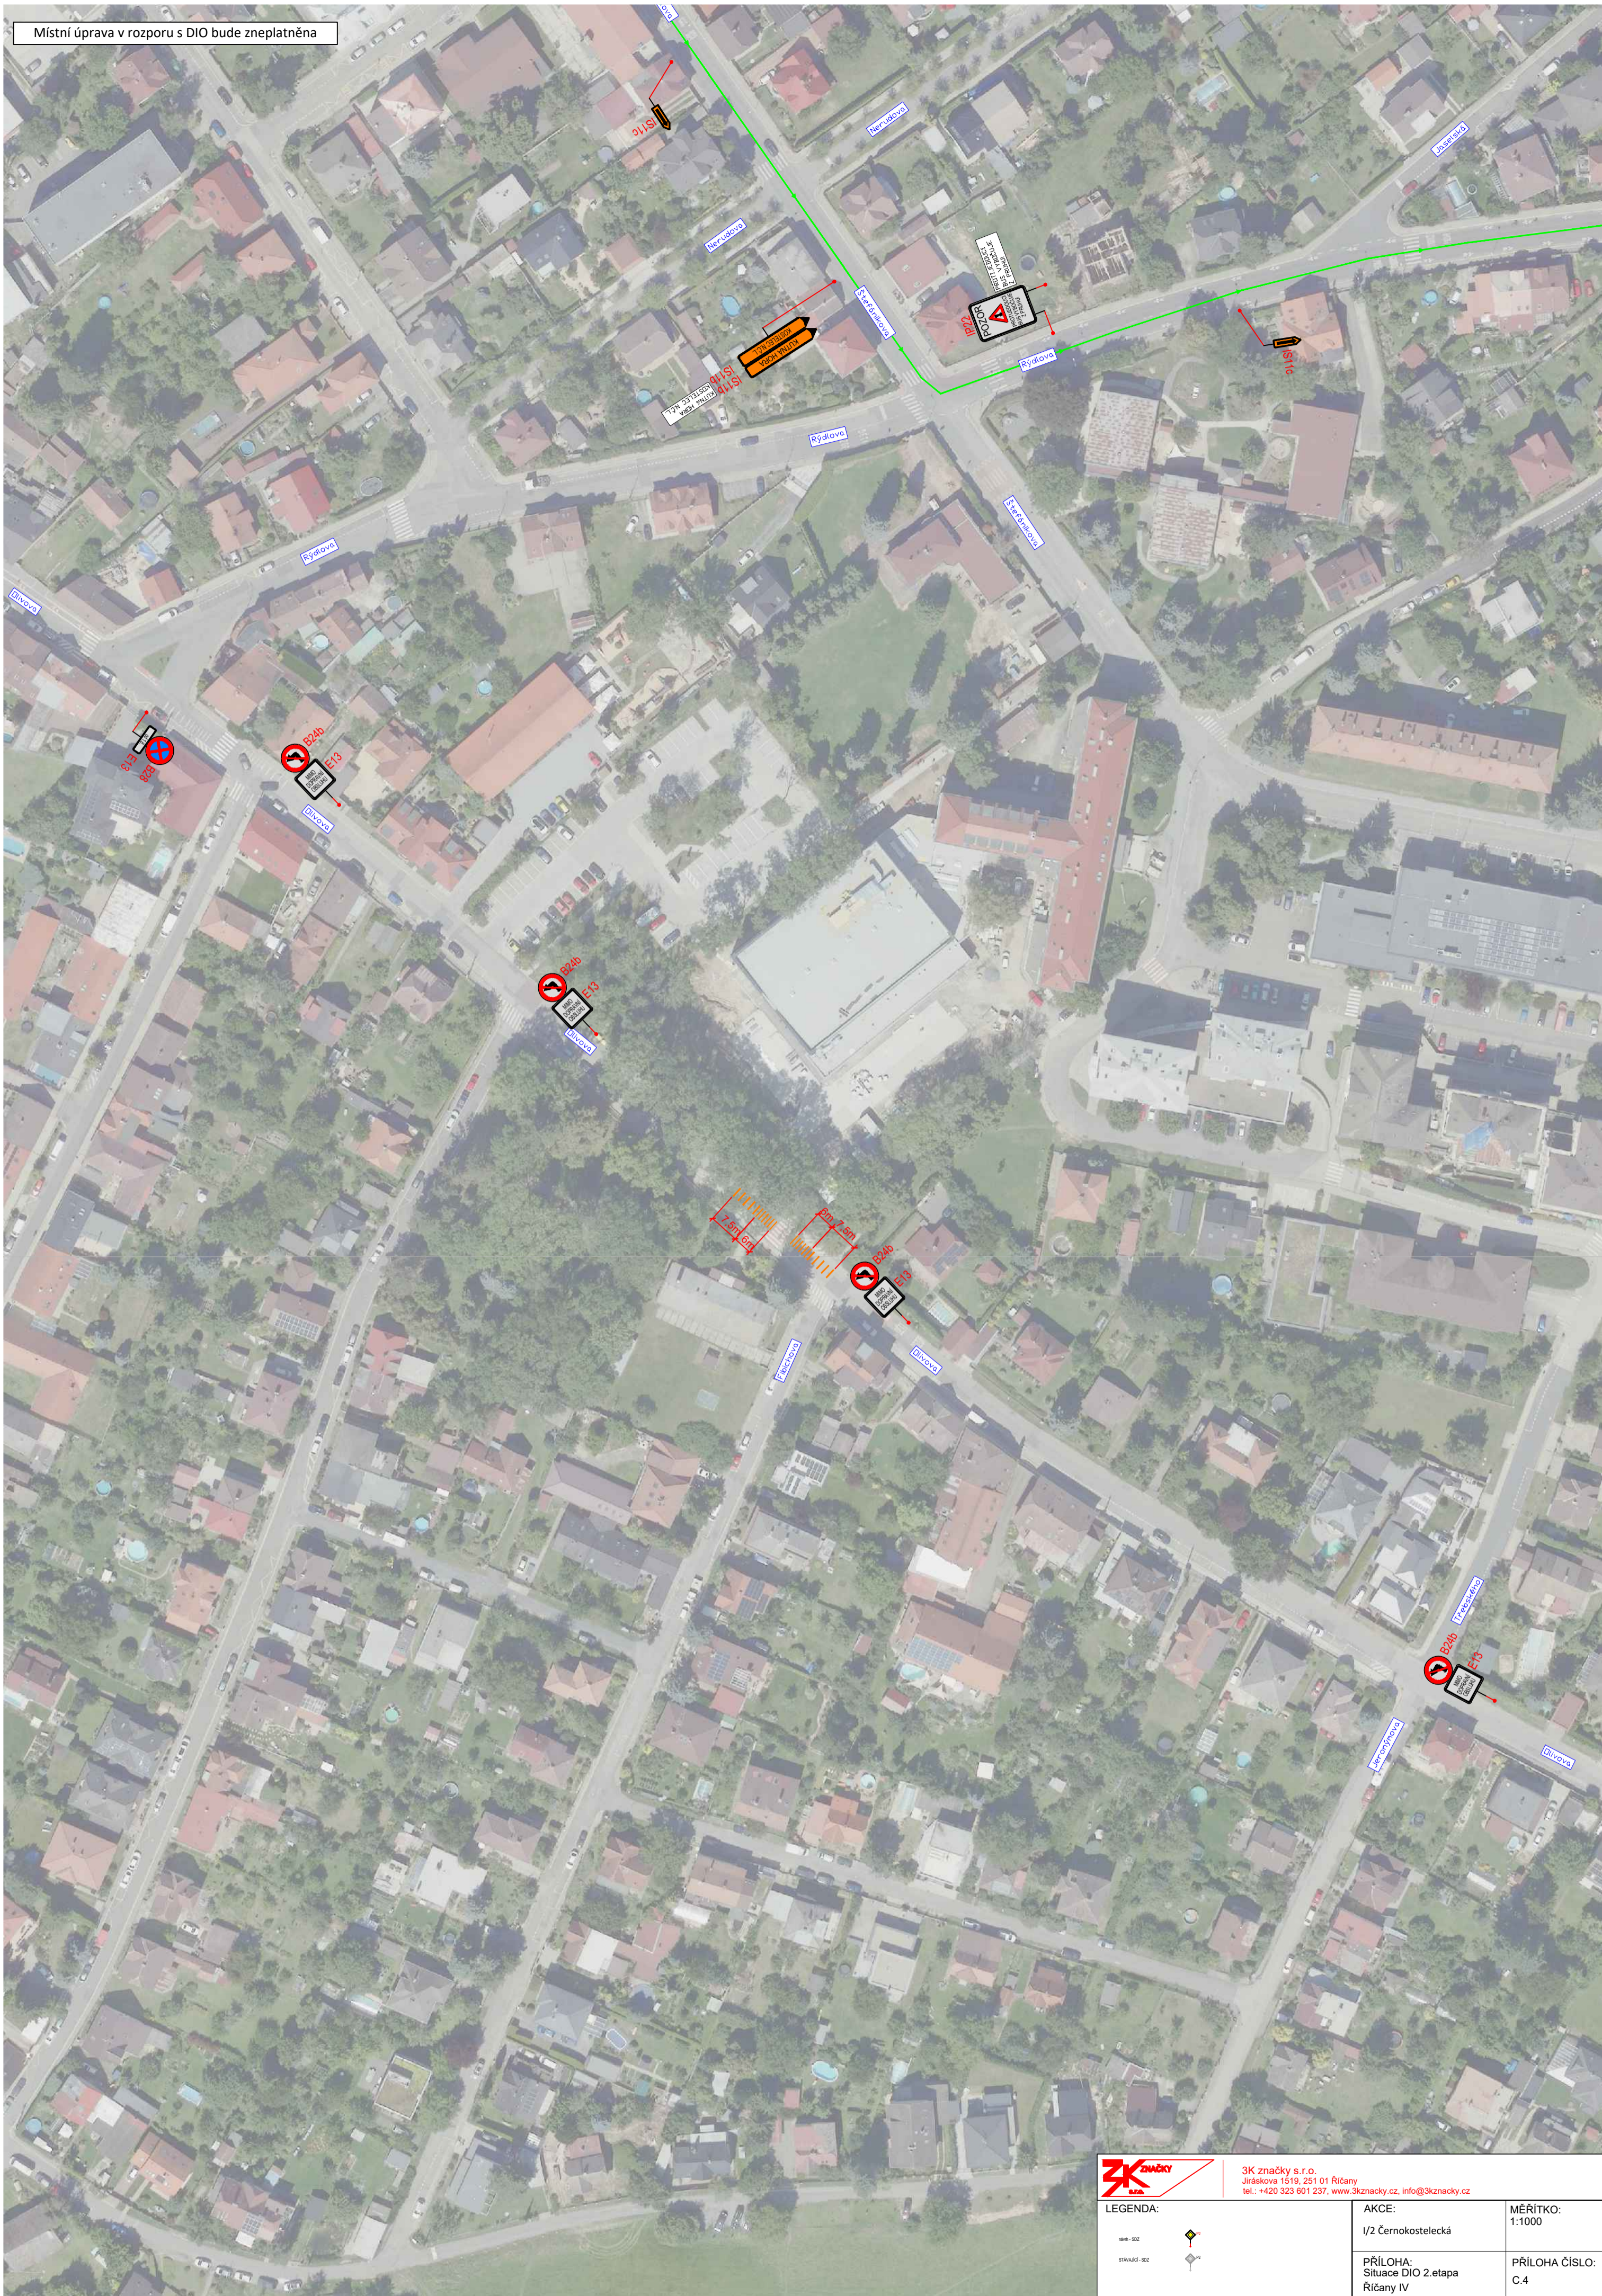

3K značky s.r.o.  
 Jiráskova 1519, 251 01 Říčany  
 tel.: +420 323 801 237, www.3kznamky.cz, info@3kznamky.cz

LEGENDA:

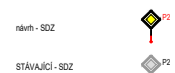

AKCE:

1/2 Černokostecká

MĚŘÍTKO:

1:1000

PŘÍLOHA:

Situace DIO 2. etapa  
 Říčany IV

PŘÍLOHA ČÍSLO:

C.4

**Doložka podle § 69a odst. 4 zákona č. 499/2004 Sb. a § 24 odst. 3 vyhlášky č. 259/2012 Sb.  
pro změnu datového formátu dokumentu v digitální podobě.**

Dokument na vstupu nebyl podepsán.

Název souboru, nad kterým proběhla změna datového formátu:  
**černokostelecká 3c-C.4.pdf**

Původní datový formát: **.PDF**

Subjekt, který změnu formátu dokumentu provedl:  
**MěÚ Říčany**

Datum vyhotovení ověřovací doložky: **15.4.2025**

Jméno a příjmení osoby, která změnu formátu dokumentu provedla:  
**Hlavní Budova č.p. 53 Podatelna "A"**