


Přechodná úprava v rozporu s DIO bude zneplatněna

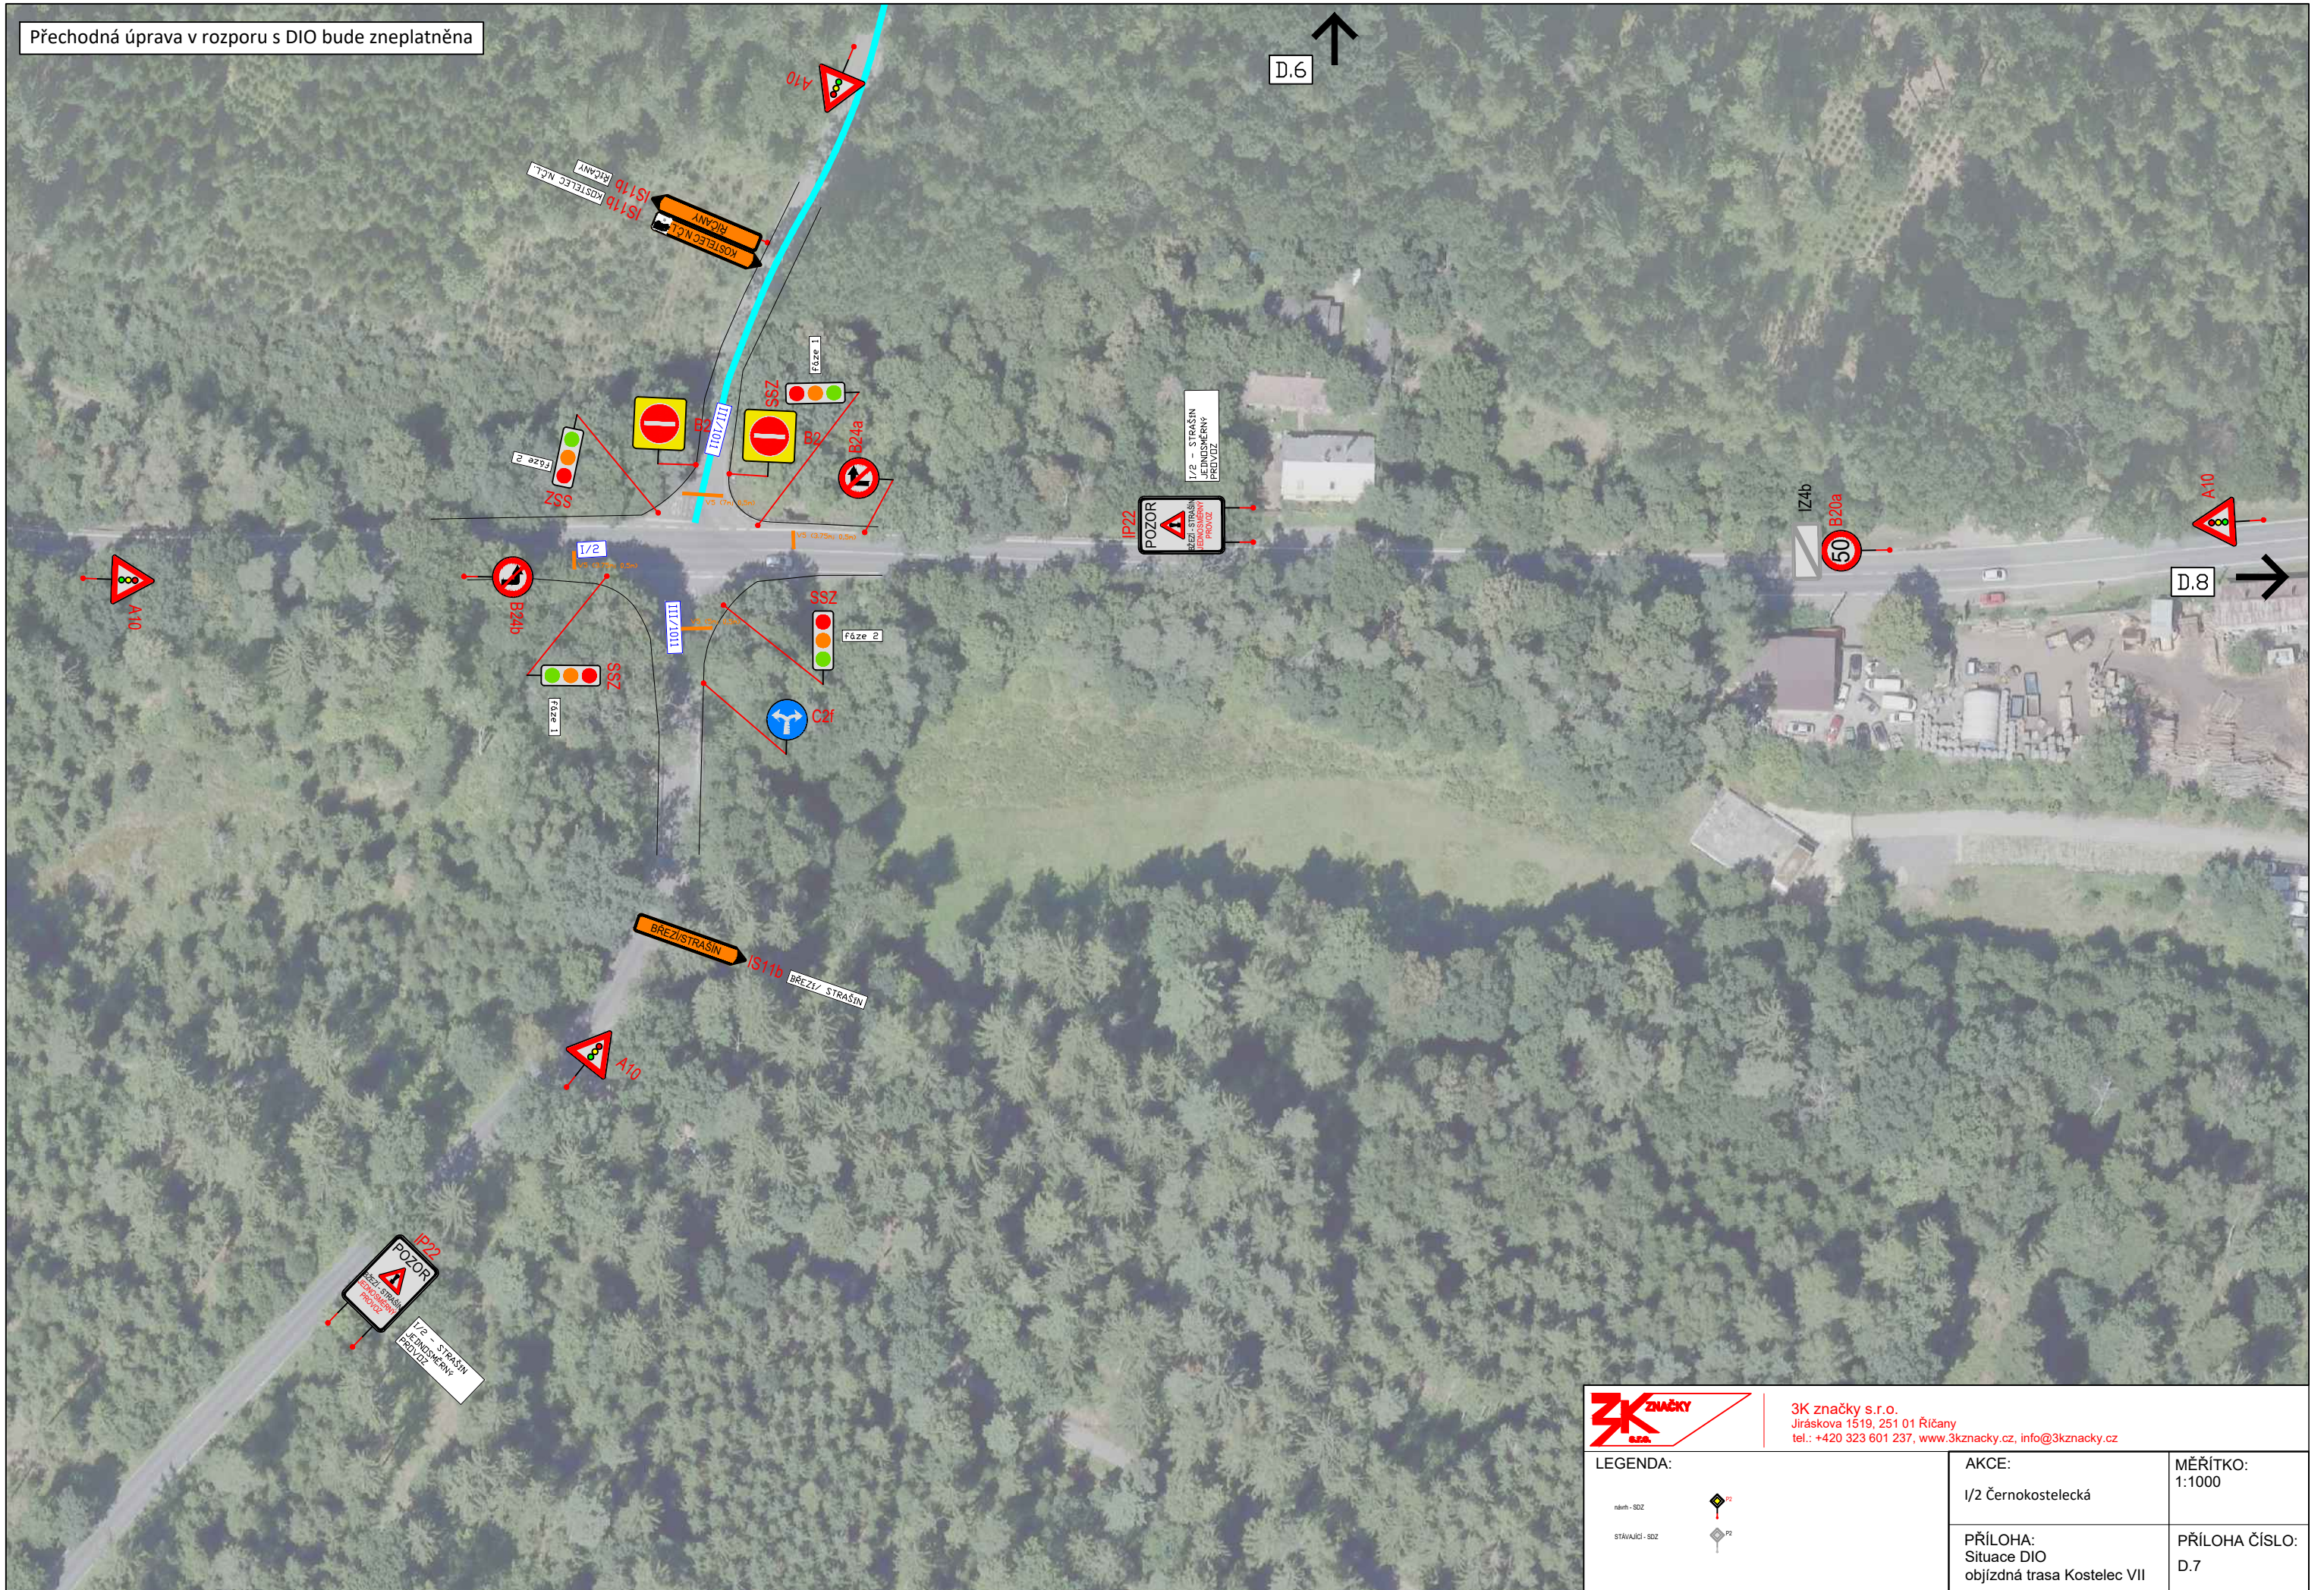

3K značky s.r.o.
 Jiráskova 1519, 251 01 Říčany
 tel.: +420 323 601 237, www.3kzacky.cz, info@3kzacky.cz

LEGENDA:

- nářez - SZS
- stávající - SZS

AKCE:
 1/2 Černokostecká

MĚŘÍTKO:
 1:1000

PŘÍLOHA:
 Situace DIO
 objízdná trasa Kostelec VII

PŘÍLOHA ČÍSLO:
 D.7

**Doložka podle § 69a odst. 4 zákona č. 499/2004 Sb. a § 24 odst. 3 vyhlášky č. 259/2012 Sb.
pro změnu datového formátu dokumentu v digitální podobě.**

Dokument na vstupu nebyl podepsán.

Název souboru, nad kterým proběhla změna datového formátu:
černokostelecká klad_sm_5_1.etapa-D.7.pdf

Původní datový formát: **.PDF**

Subjekt, který změnu formátu dokumentu provedl:
MěÚ Říčany

Datum vyhotovení ověřovací doložky: **25.7.2024**

Jméno a příjmení osoby, která změnu formátu dokumentu provedla:
Hlavní Budova č.p. 53 Podatelna "A"