


Přechodná úprava v rozporu s DIO bude zneplatněna

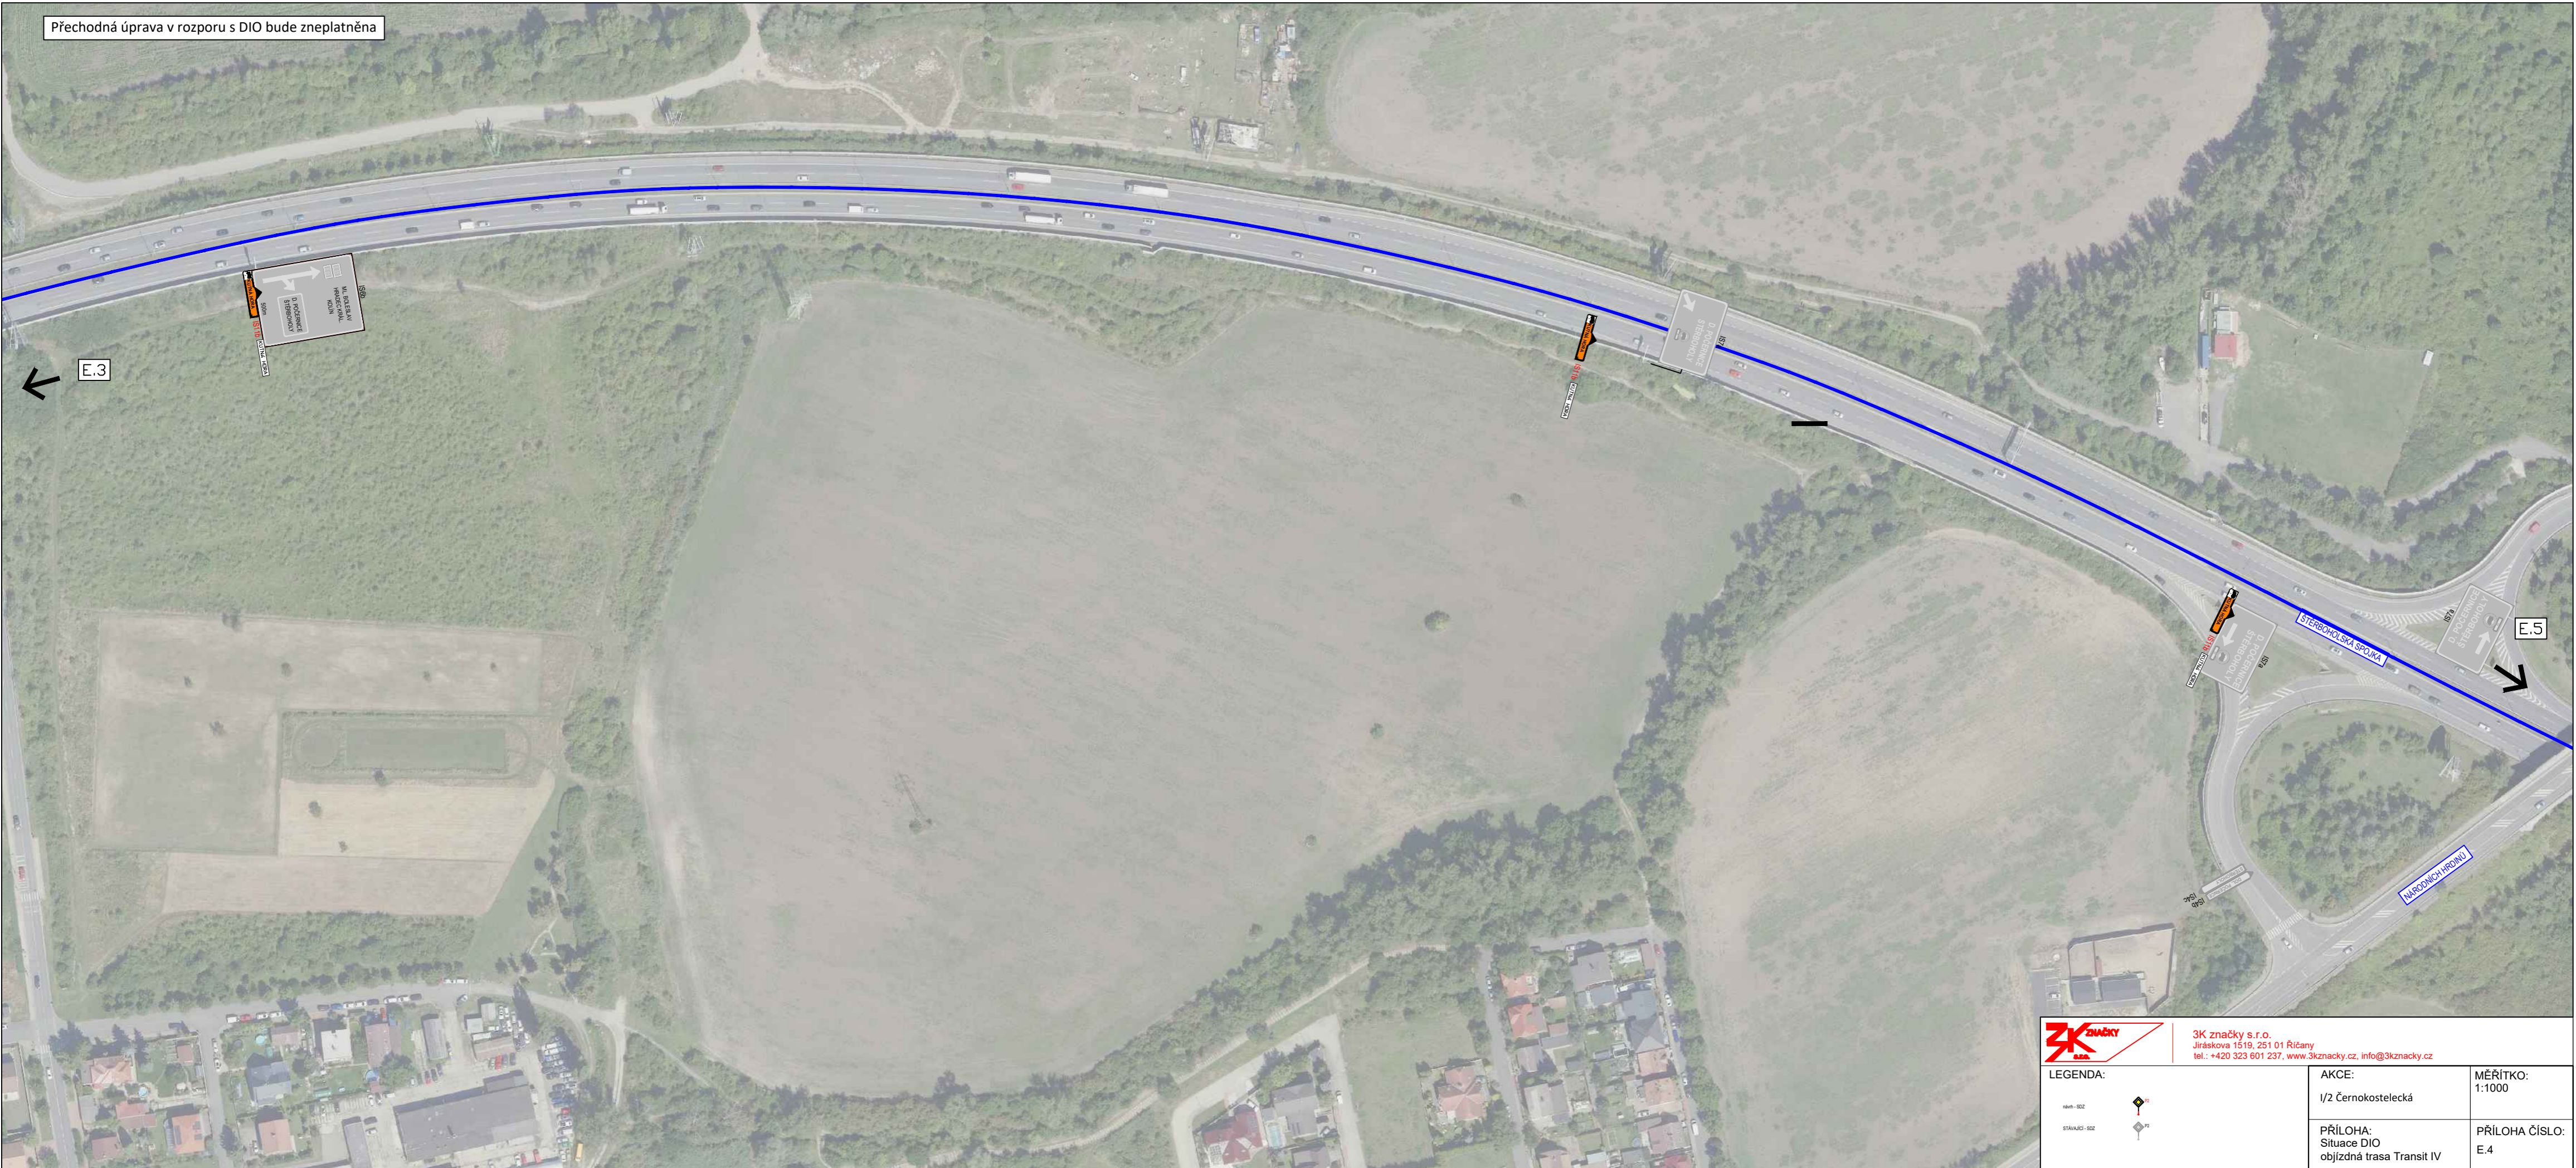

 3K značky s.r.o. Jiráskova 1519, 251 01 Říčany tel.: +420 323 601 237, www.3kznacky.cz, info@3kznacky.cz	AKCE: I/2 Černokostecká	MĚŘÍTKO: 1:1000
	PŘÍLOHA: Situace DIO objížděná trasa Transit IV	PŘÍLOHA ČÍSLO: E.4