


Přechodná úprava v rozporu s DIO bude zneplatněna

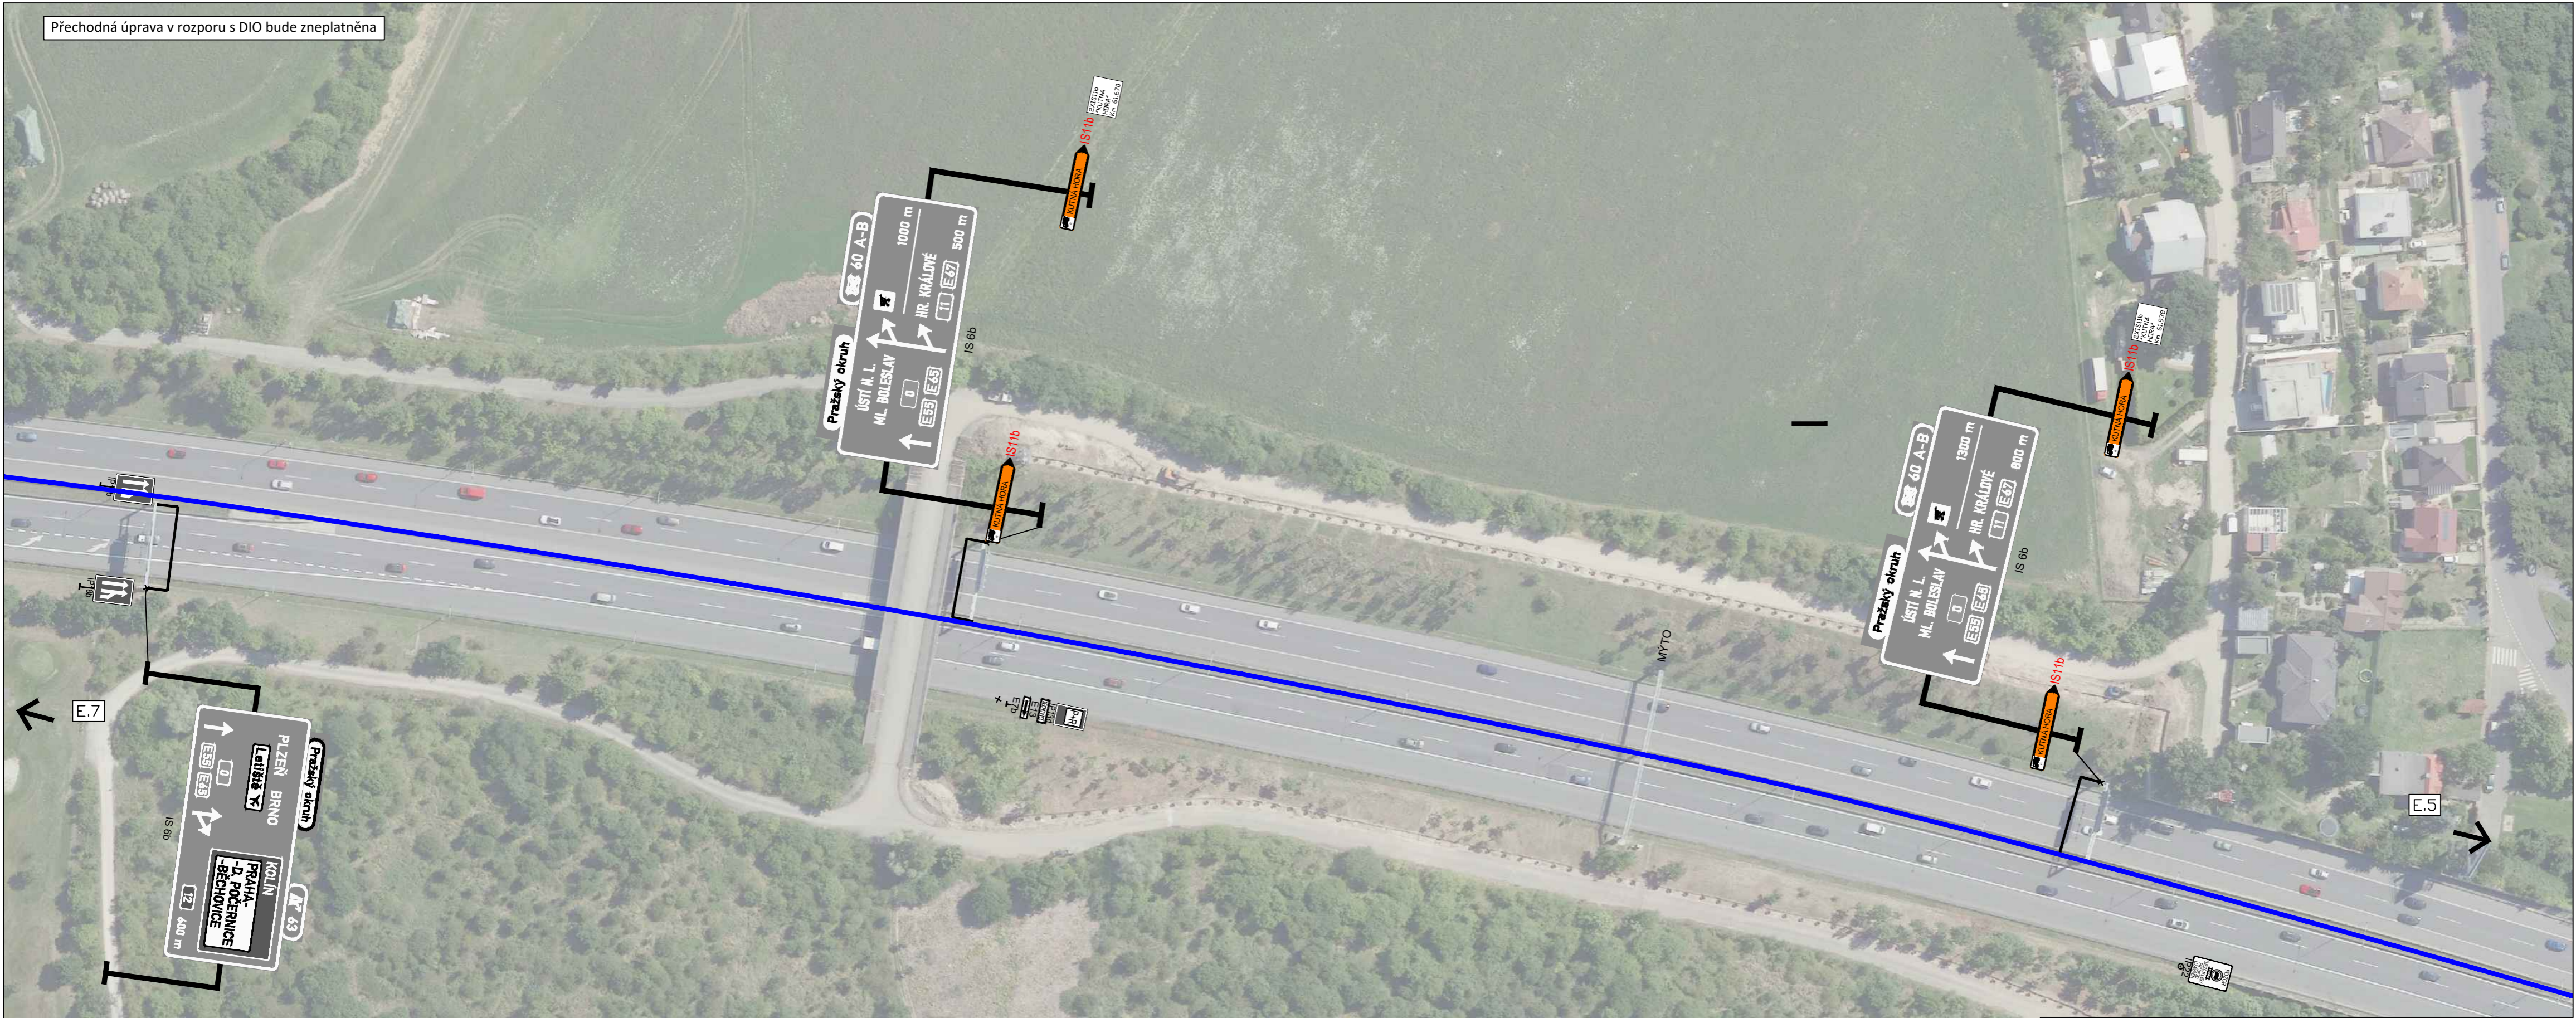

<p>3K značky s.r.o. Jiráskova 1519, 251 01 Říčany tel.: +420 323 601 237, www.3kznacky.cz, info@3kznacky.cz</p>	<p>AKCE: I/2 Černokostecká</p>	<p>MĚŘÍTKO: 1:1000</p>
	<p>LEGENDA: osm - SOZ stávkaci - SOZ </p>	<p>PŘÍLOHA: Situace DIO objízdná trasa Transit VI</p>