




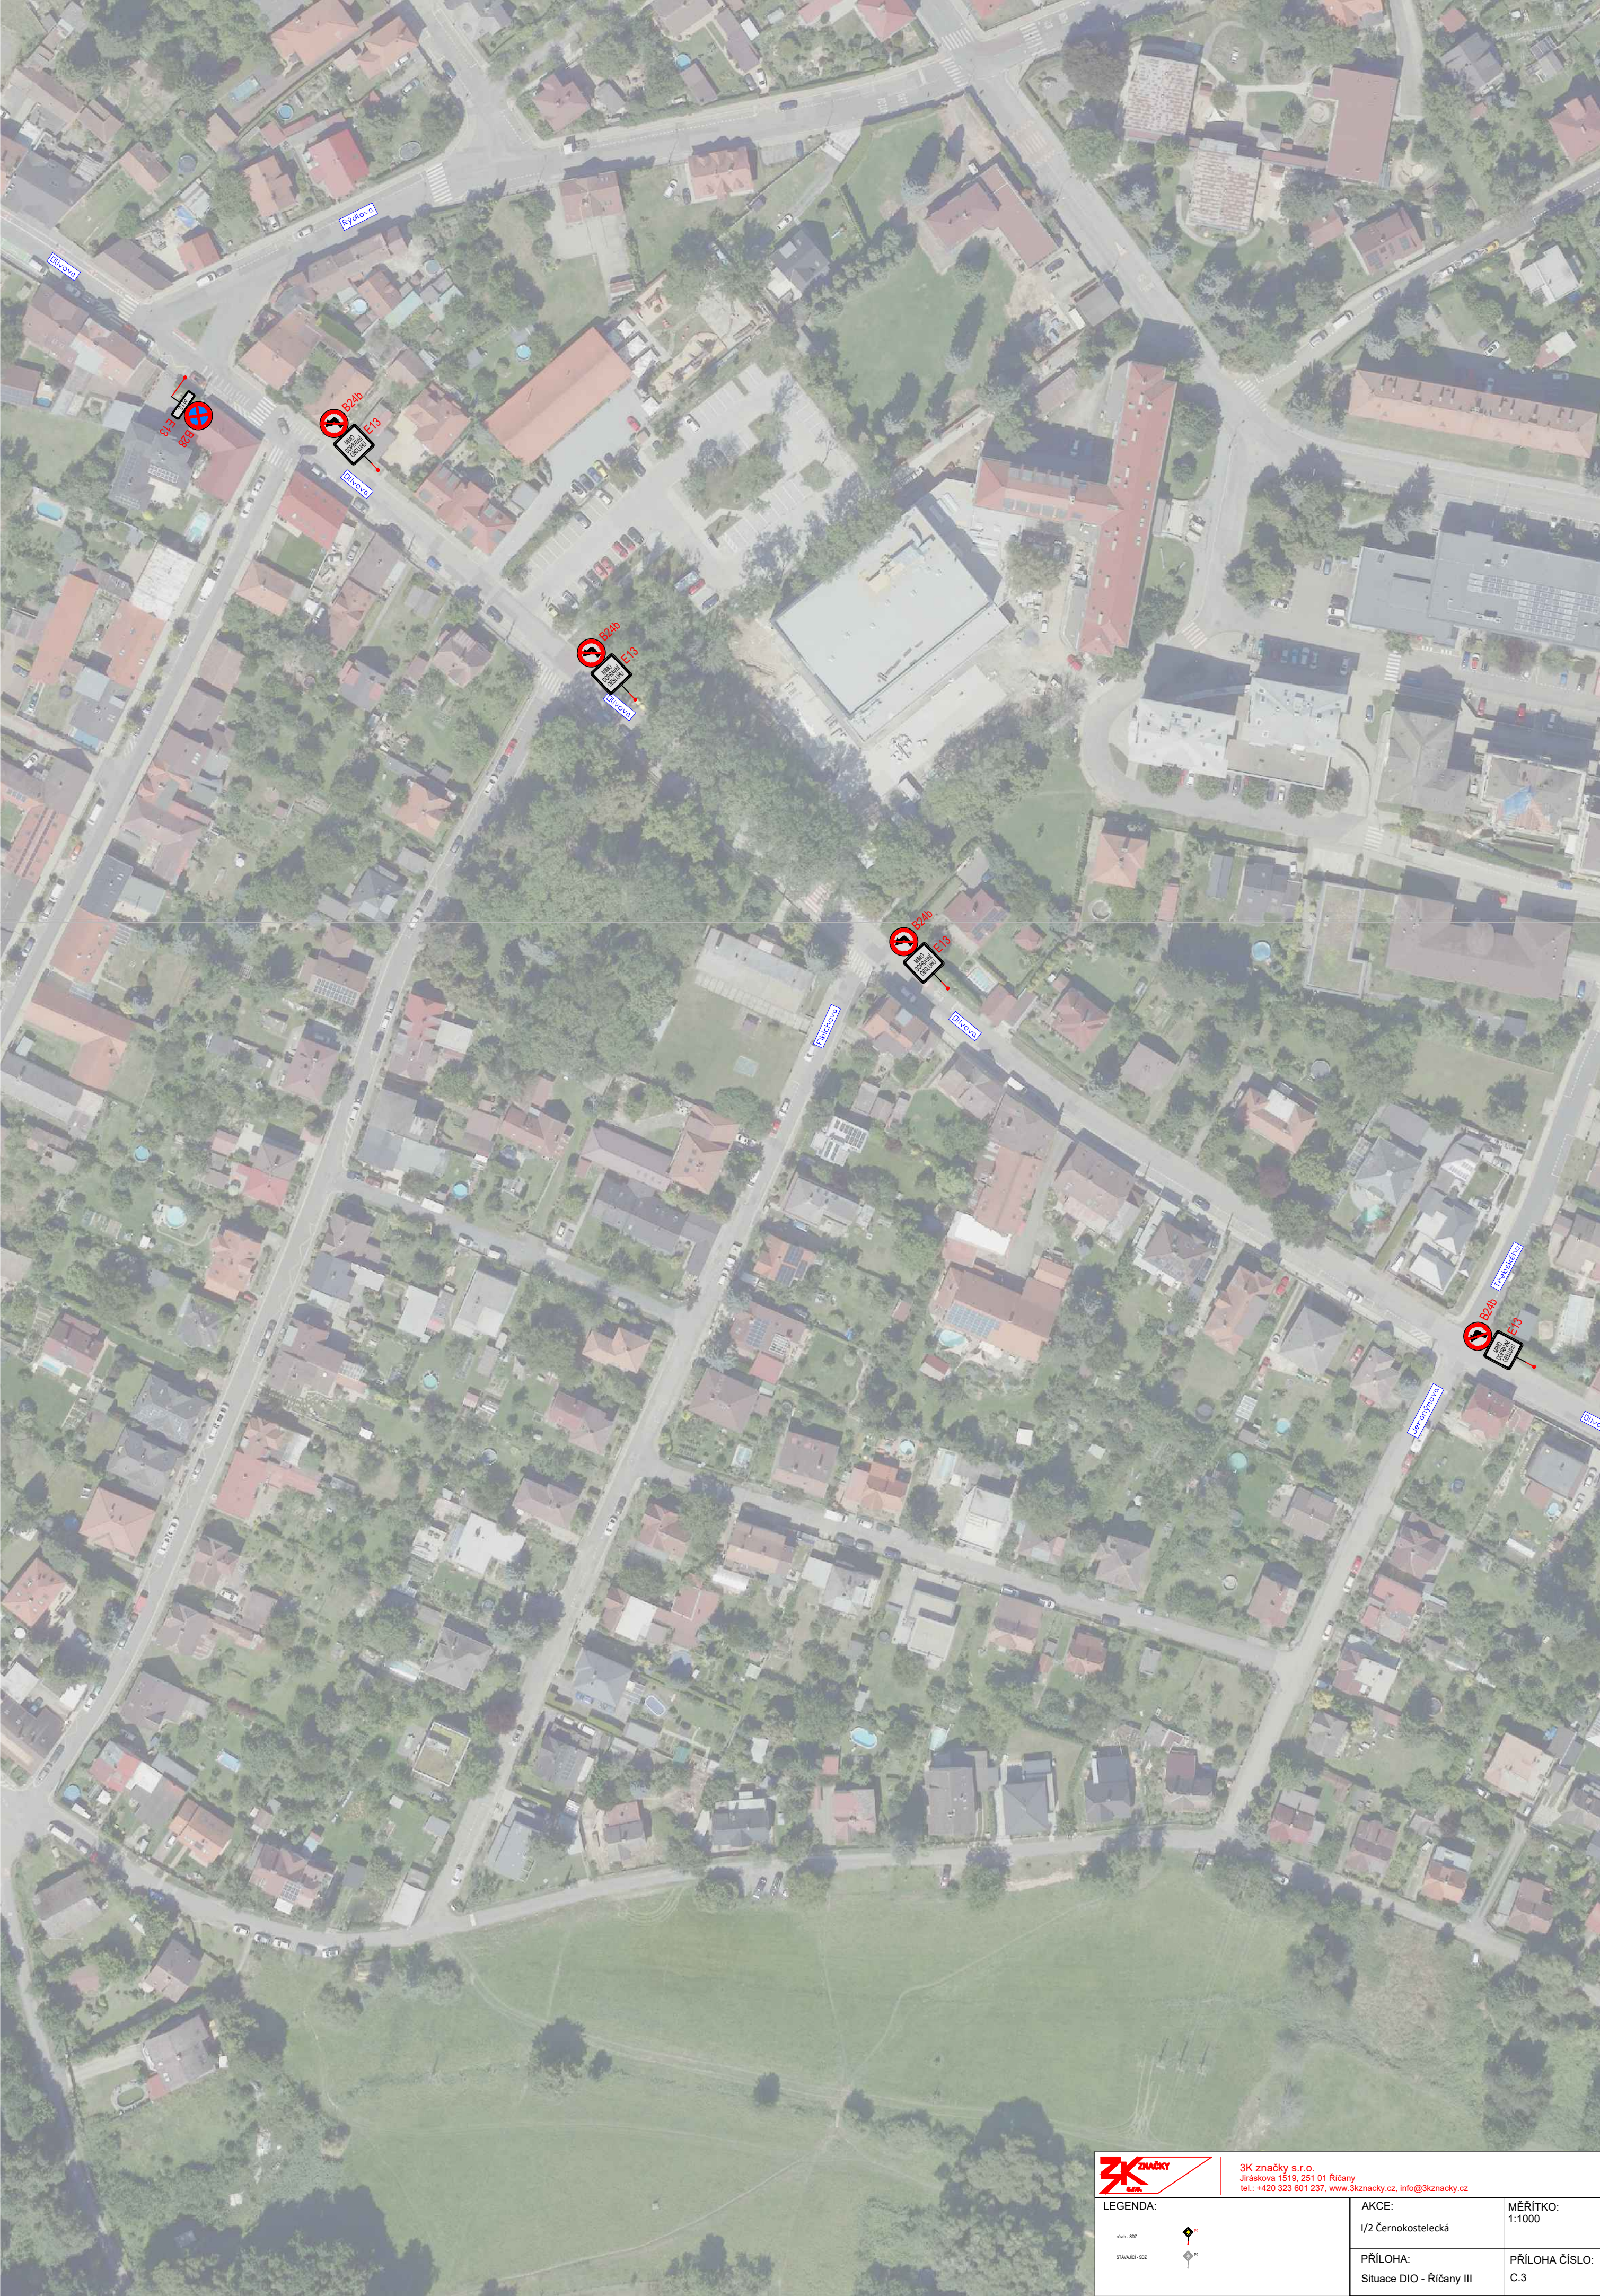

3K značky s.r.o.

Jiráskova 1519, 251 01 Říčany

tel.: +420 323 601 237, www.3kznacky.cz, info@3kznacky.cz

LEGENDA:	Hlavní silnice Statutární silnice	AKCE: 1/2 Černokostelecká PŘÍLOHA: Situace DIO - Říčany III	MĚŘÍTKO: 1:1000 PŘÍLOHA ČÍSLO: C.3
----------	---	---	--