




3K značky s.r.o.
Jiráskova 1519, 251 01 Říčany
tel.: +420 323 601 237, www.3kznacky.cz, info@3kznacky.cz

LEGENDA:

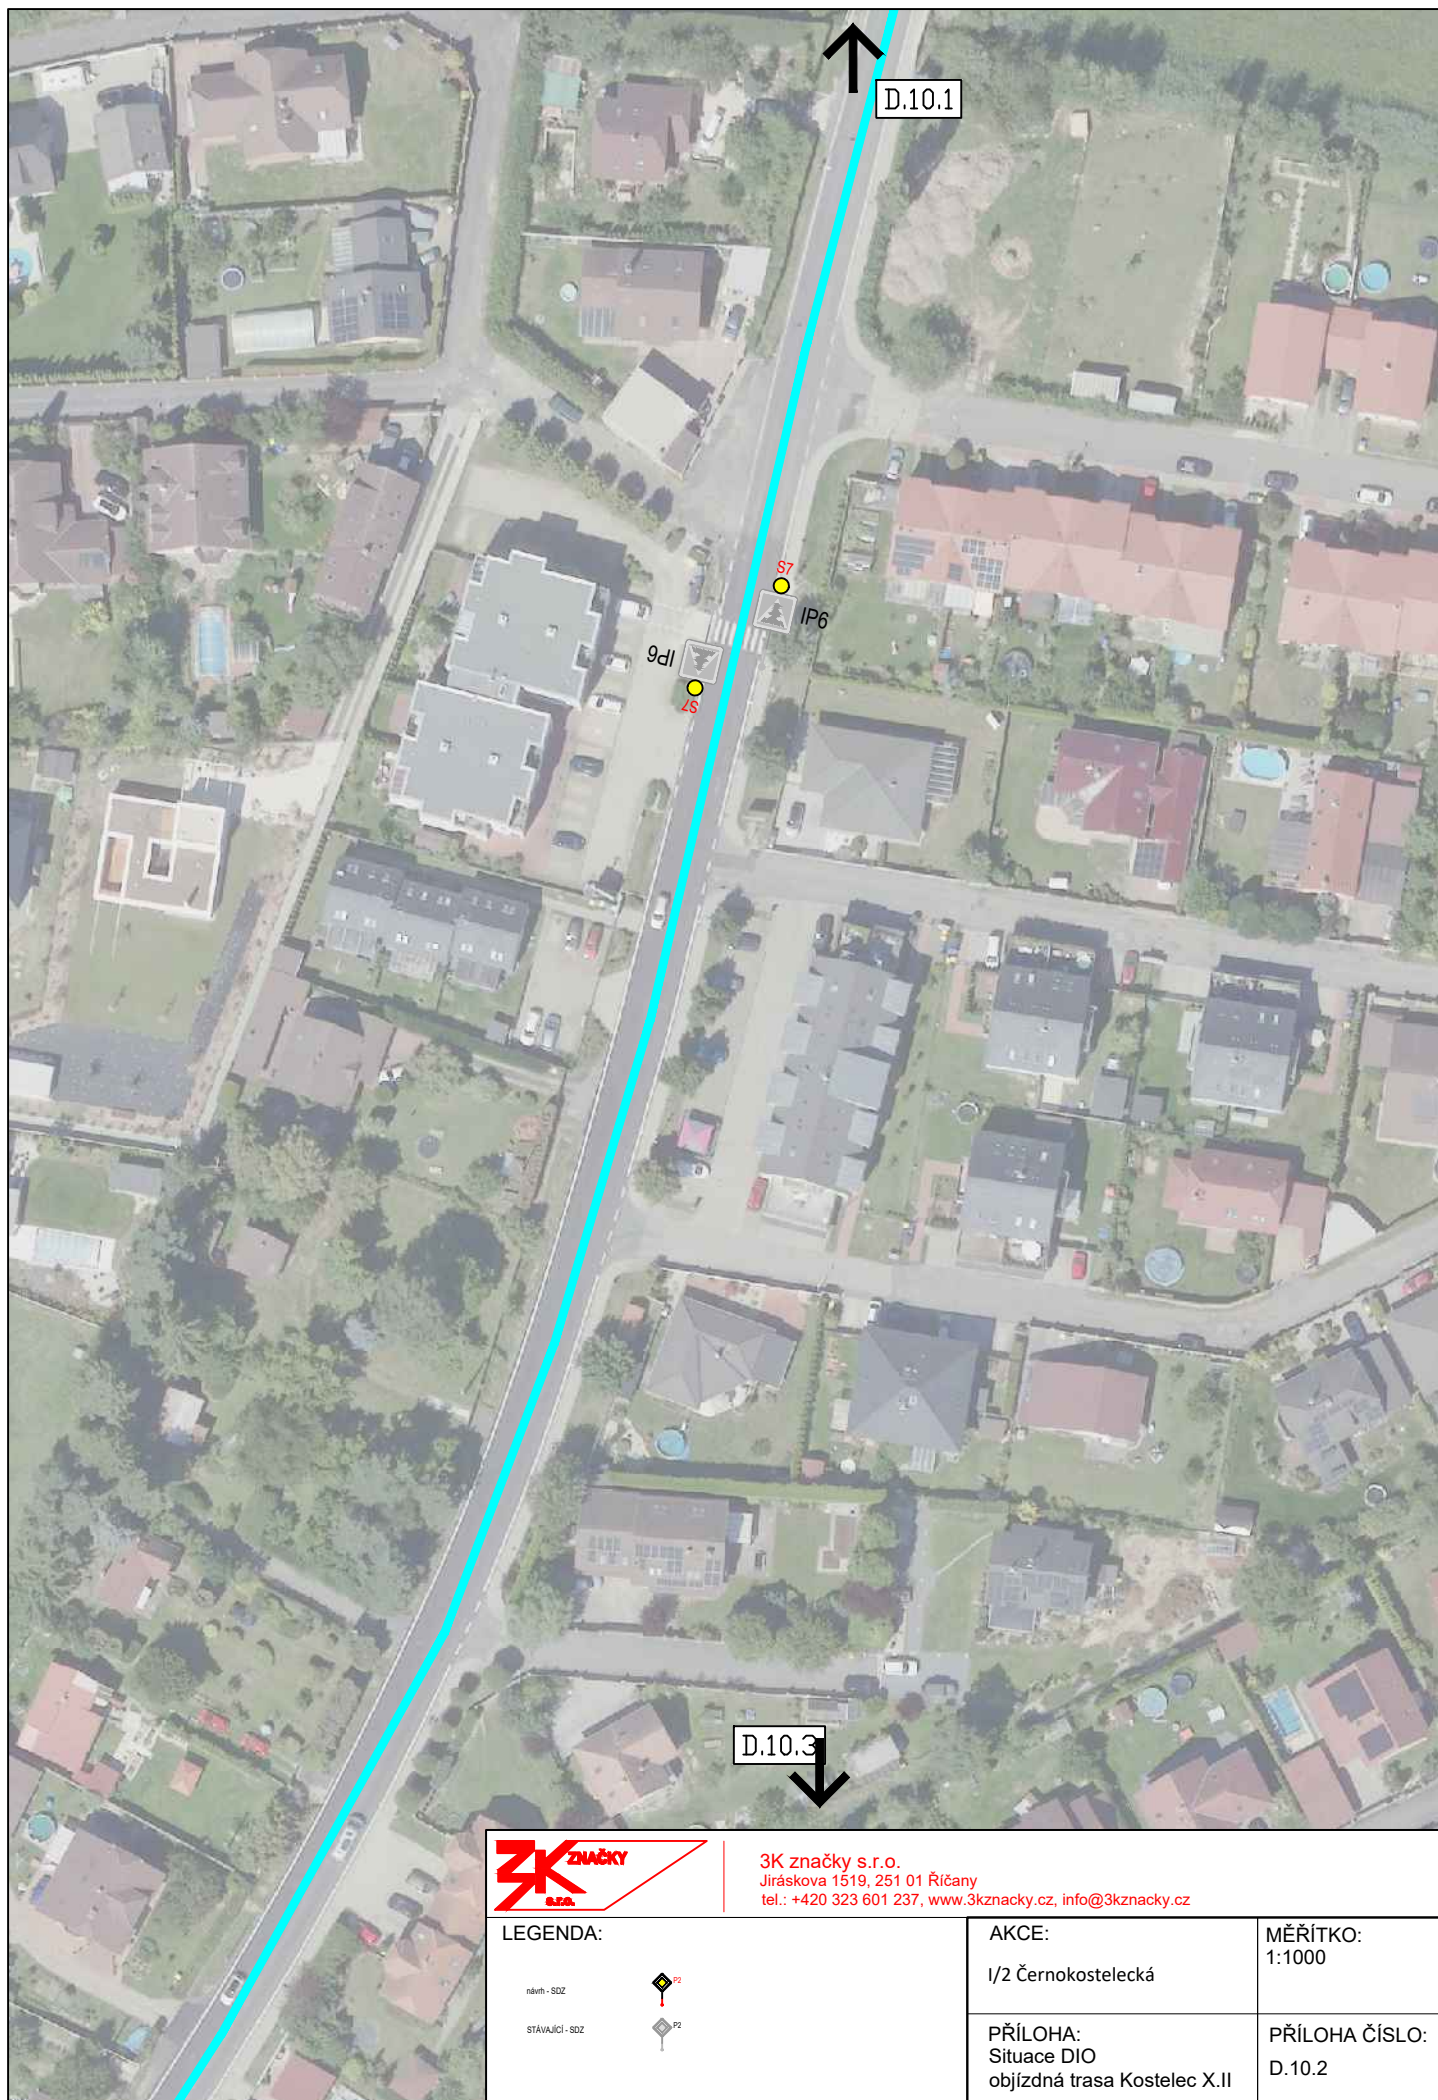

AKCE:

I/2 Černokostelecká

MĚŘÍTKO:

1:1000

PŘÍLOHA:

Situace DIO
objíždná trasa Kostelec X.II

PŘÍLOHA ČÍSLO:

D.10.2