




3K značky s.r.o.  
Jiráskova 1519, 251 01 Říčany  
tel.: +420 323 601 237, [www.3kznacky.cz](http://www.3kznacky.cz), [info@3kznacky.cz](mailto:info@3kznacky.cz)

#### LEGENDA:

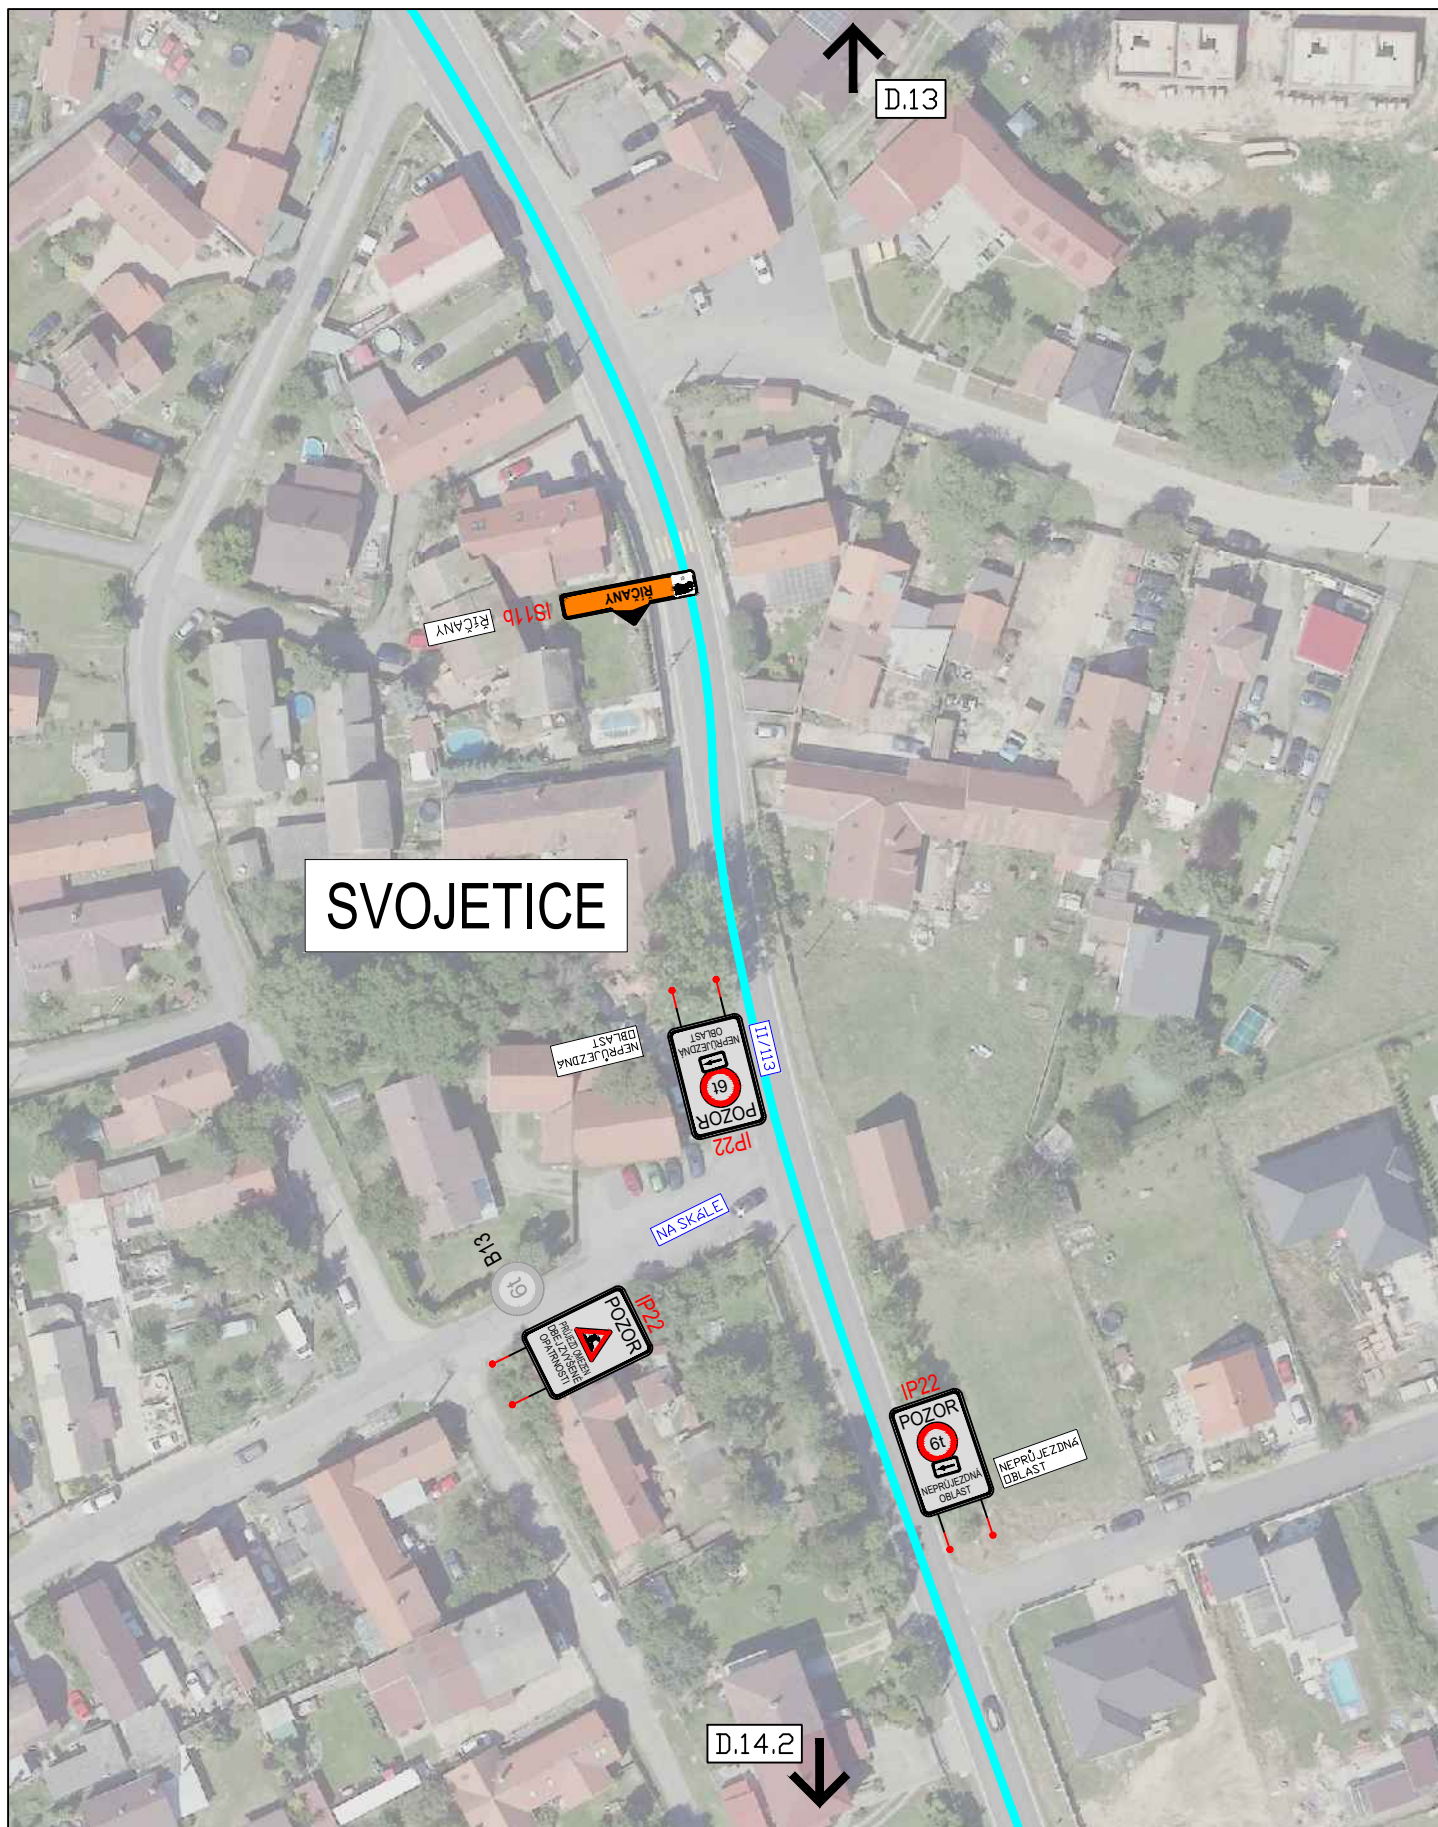

#### AKCE:

I/2 Černokostecká

MĚŘÍTKO:  
1:1000

#### PŘÍLOHA:

Situace DIO  
objíždná trasa Kostelec XIV.I

PŘÍLOHA ČÍSLO:  
D.14.1