



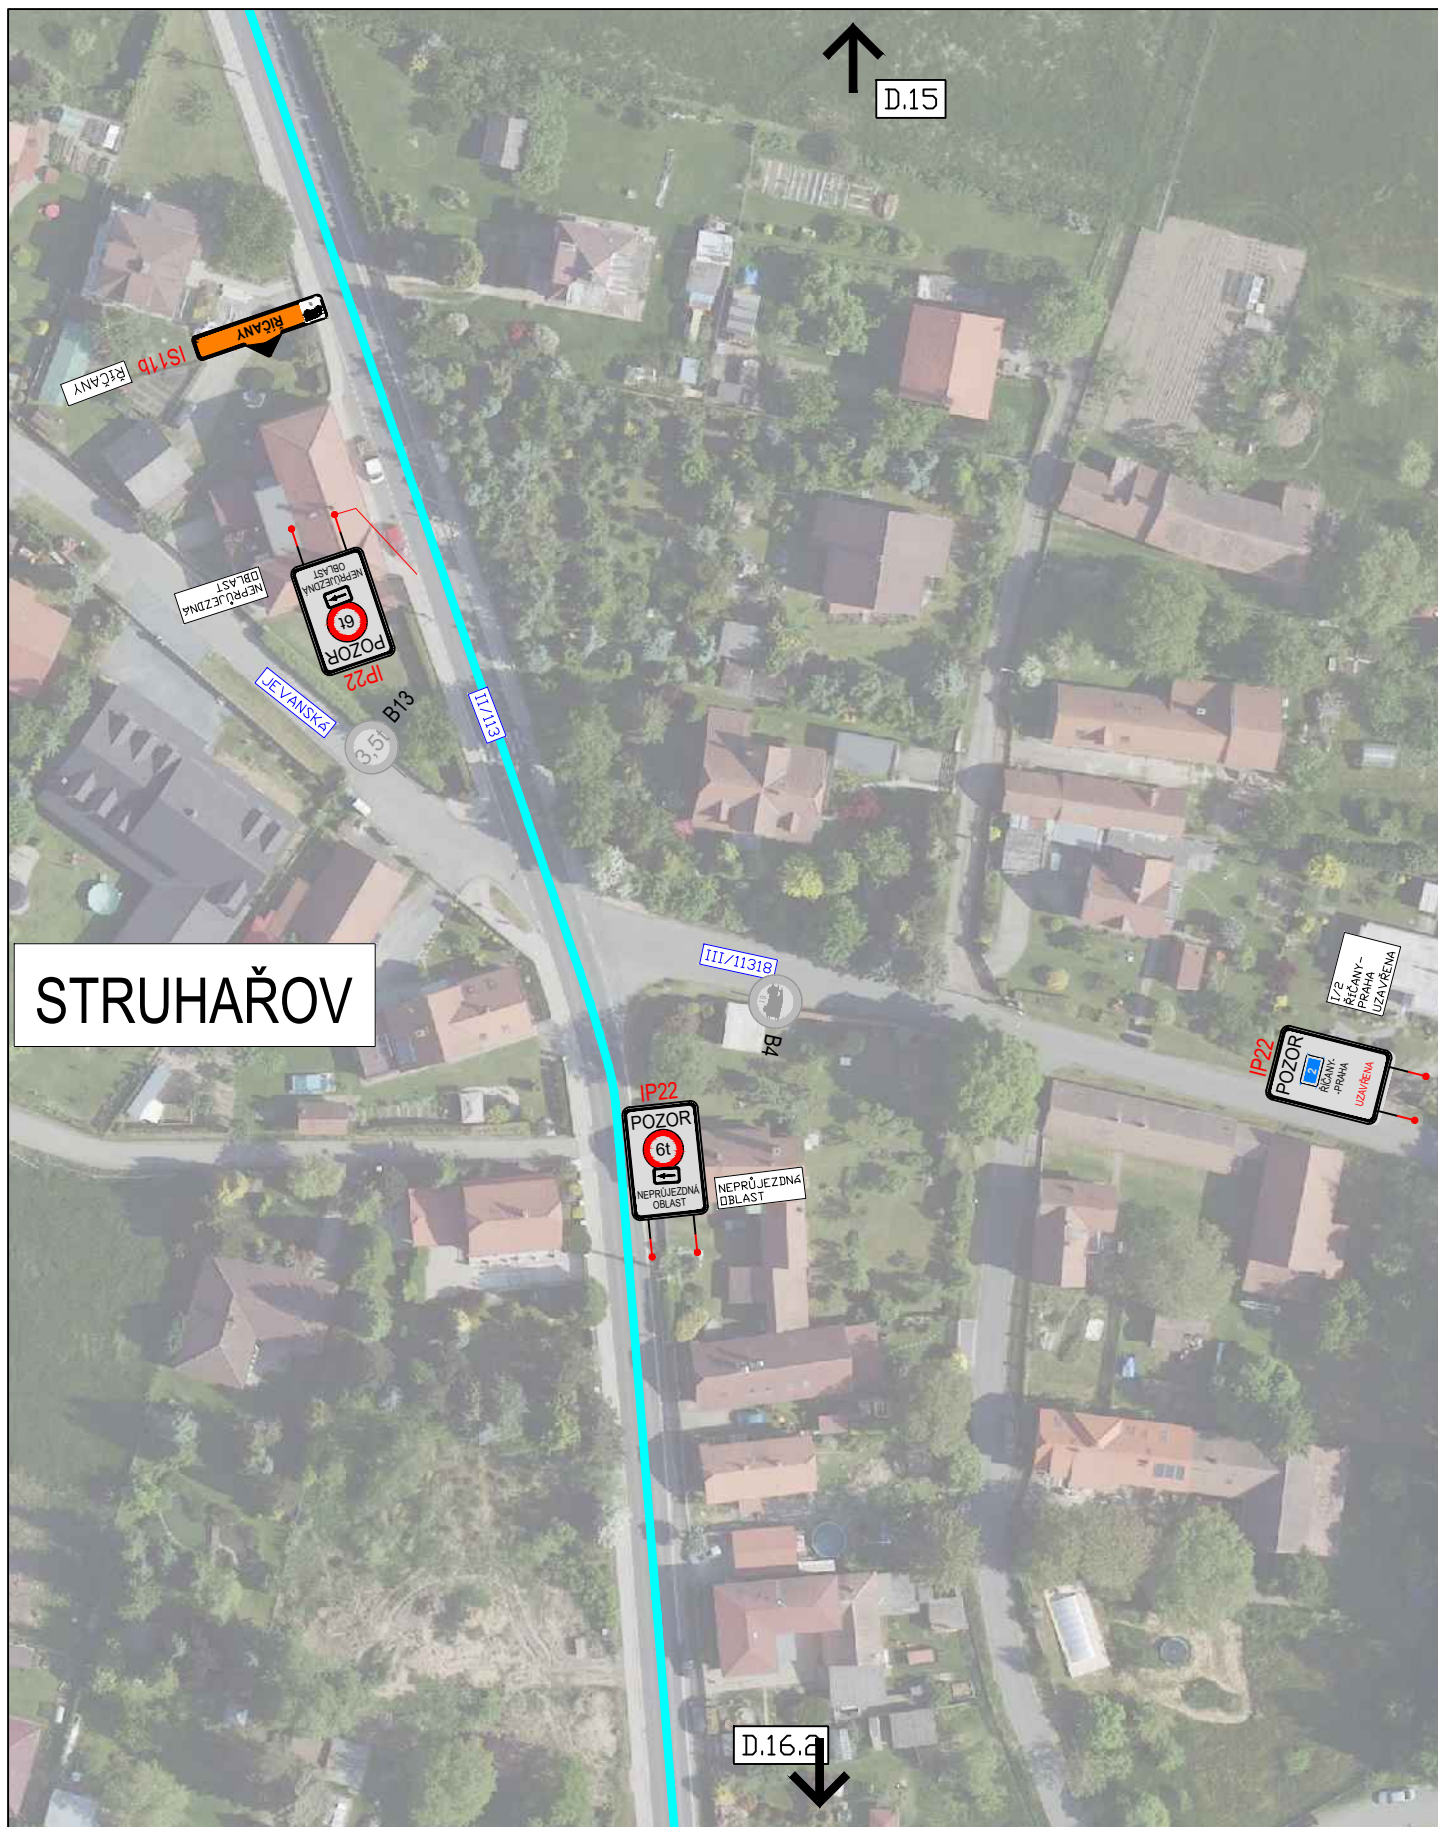

3K značky s.r.o.
Jiráskova 1519, 251 01 Říčany
tel.: +420 323 601 237, www.3kznacky.cz, info@3kznacky.cz

LEGENDA:

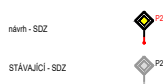

AKCE:

I/2 Černokostelecká

MĚŘÍTKO:
1:1000

PŘÍLOHA:
Situace DIO
objízdná trasa Kostelec XVI.1

PŘÍLOHA ČÍSLO:
D.16.1