


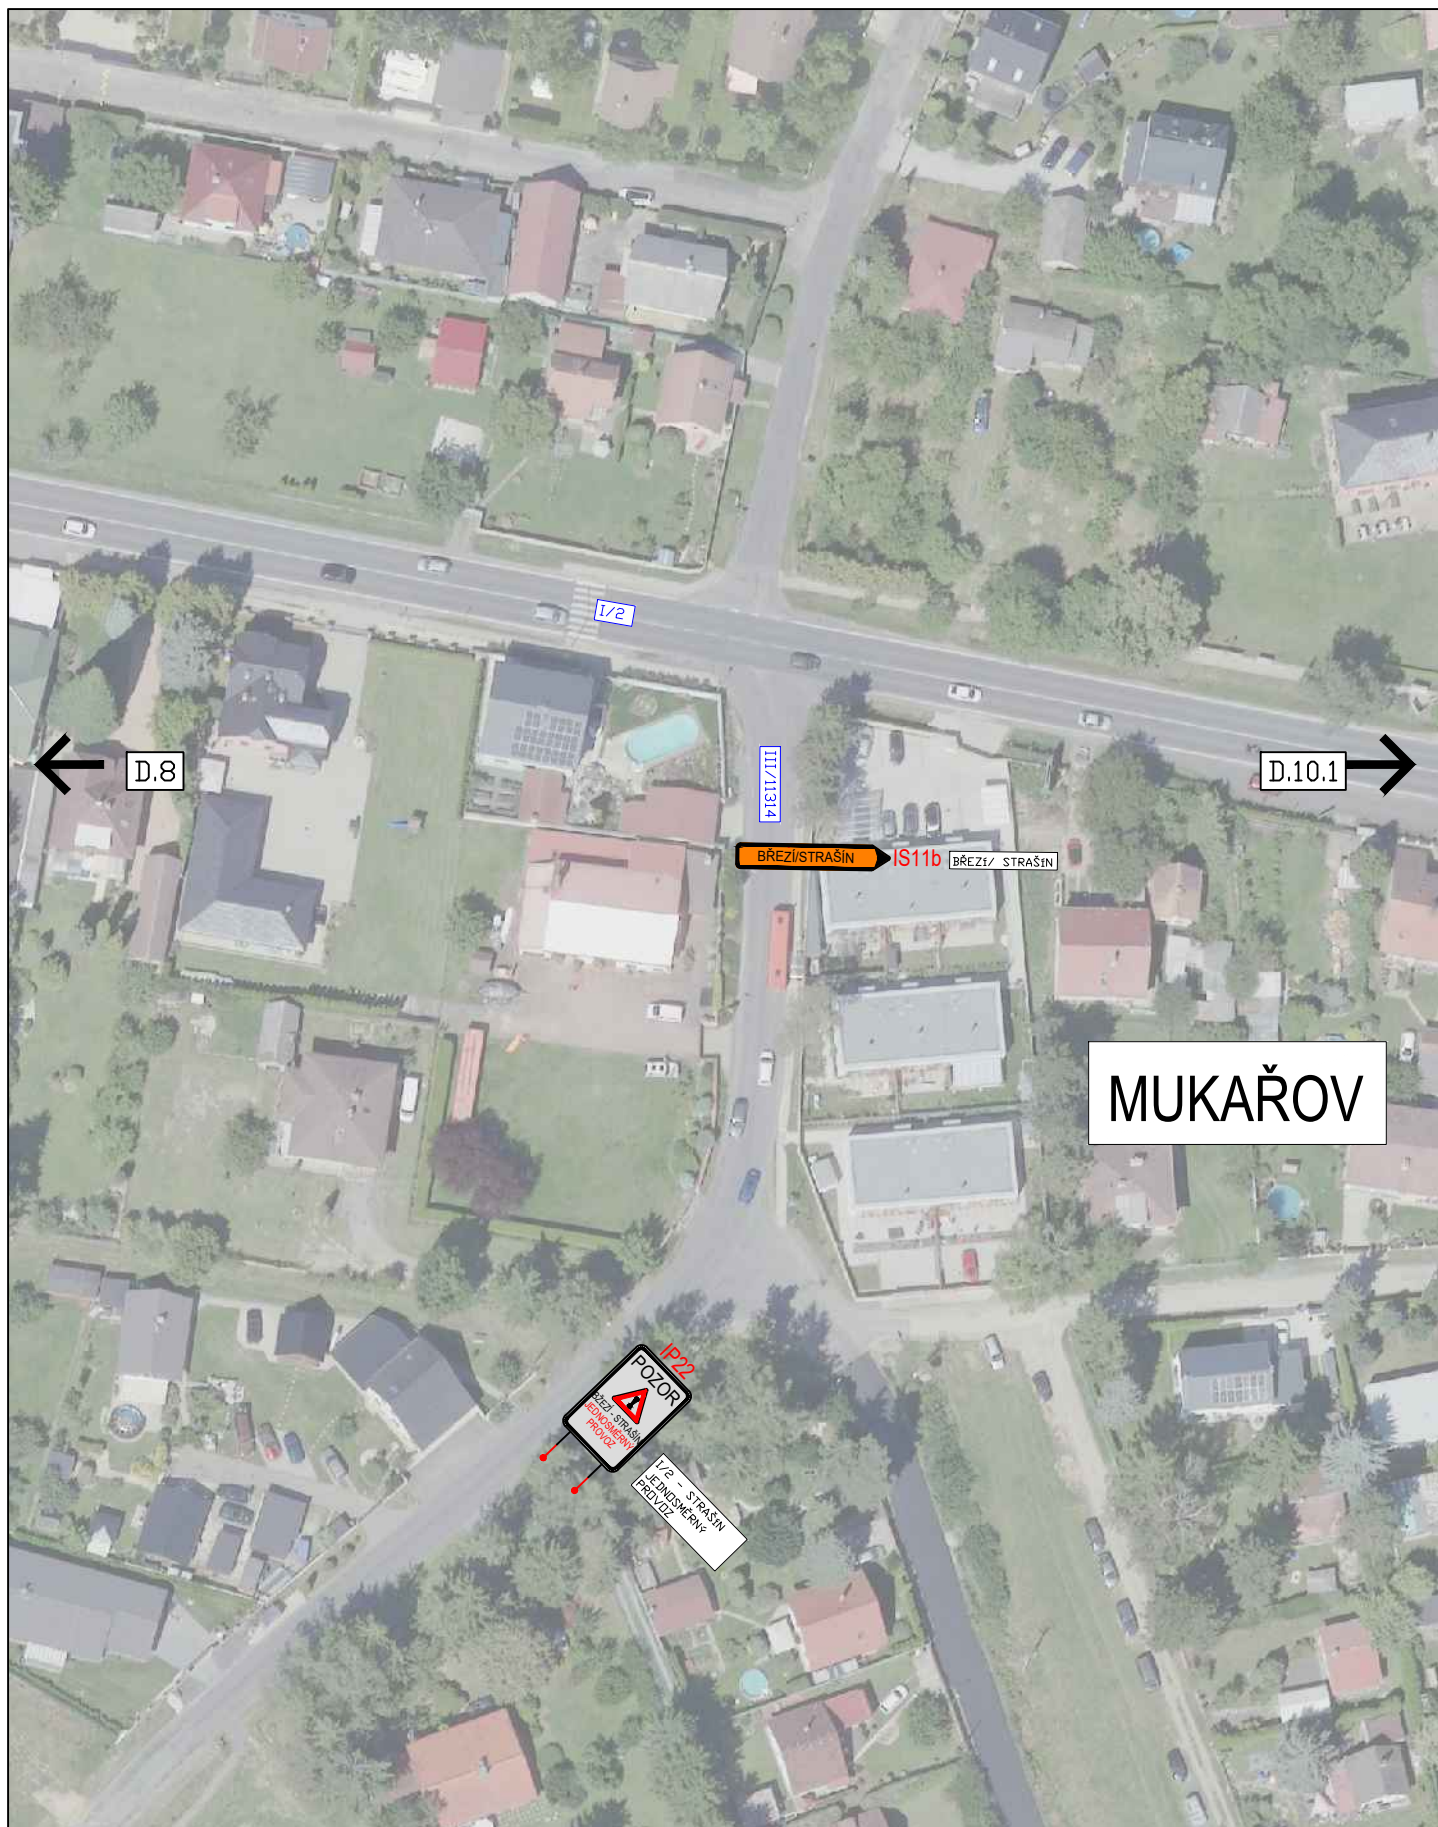

3K značky s.r.o.
Jiráskova 1519, 251 01 Říčany
tel.: +420 323 601 237, www.3kznamky.cz, info@3kznamky.cz

LEGENDA:



AKCE:

I/2 Černokostelecká

MĚŘÍTKO:
1:1000

PŘÍLOHA:

Situace DIO
objízdná trasa Kostelec IX

PŘÍLOHA ČÍSLO:
D.9