


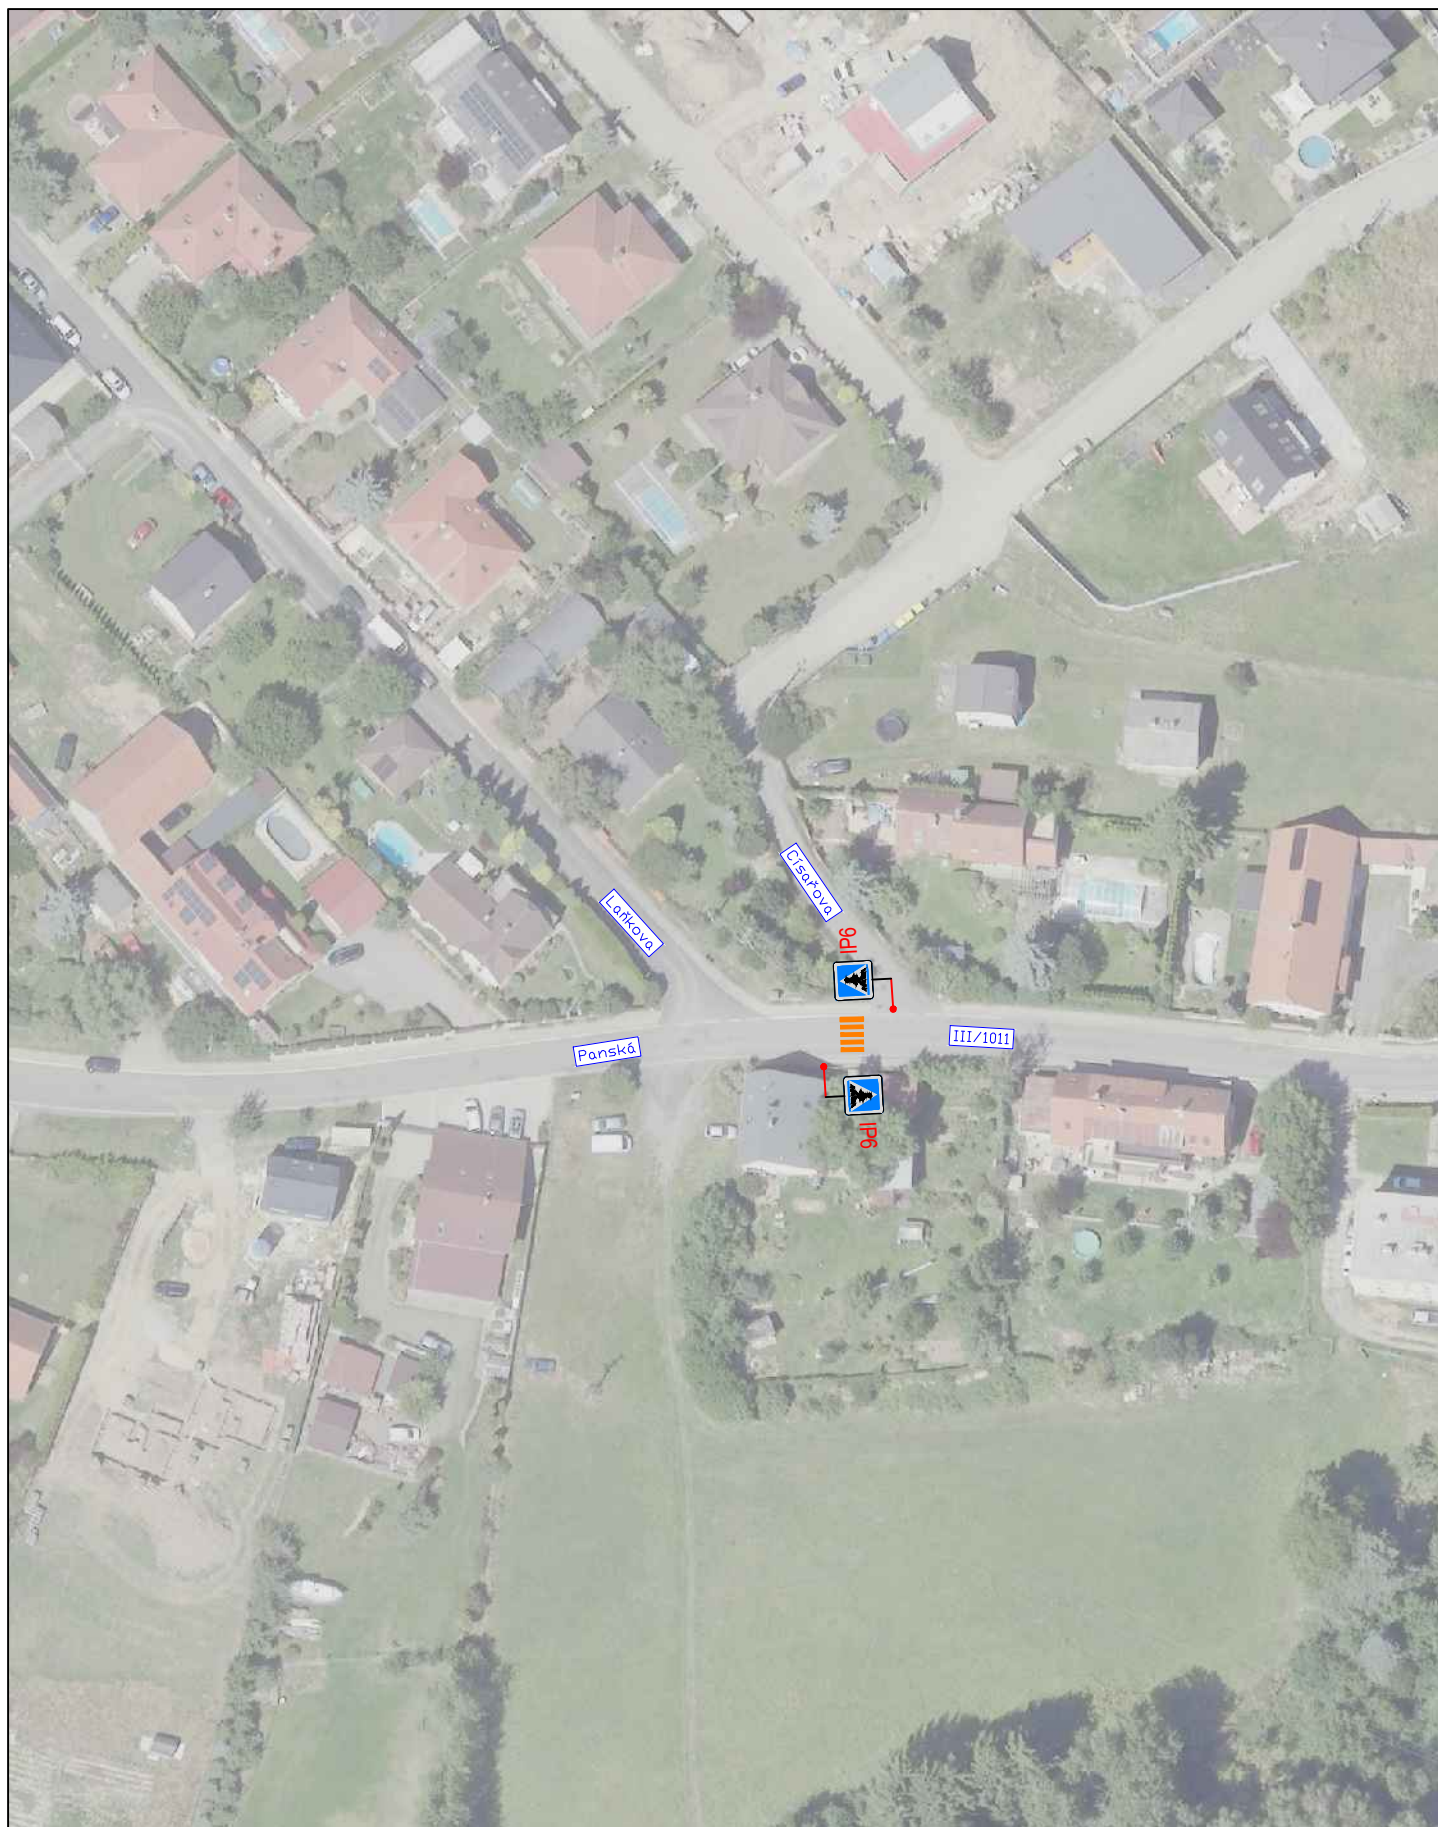

3K značky s.r.o.
Jiráskova 1519, 251 01 Říčany
tel.: +420 323 601 237, www.3kznacky.cz, info@3kznacky.cz

LEGENDA:

návrh - SDZ



stávající - SDZ



AKCE:

I/2 Černokostelecká

PŘÍLOHA:

Situace DIO - doplnění
požadavek obce Tehov I

MĚŘÍTKO:
1:1000

PŘÍLOHA ČÍSLO:
F.3