




LEGENDA

- návrh - SDZ

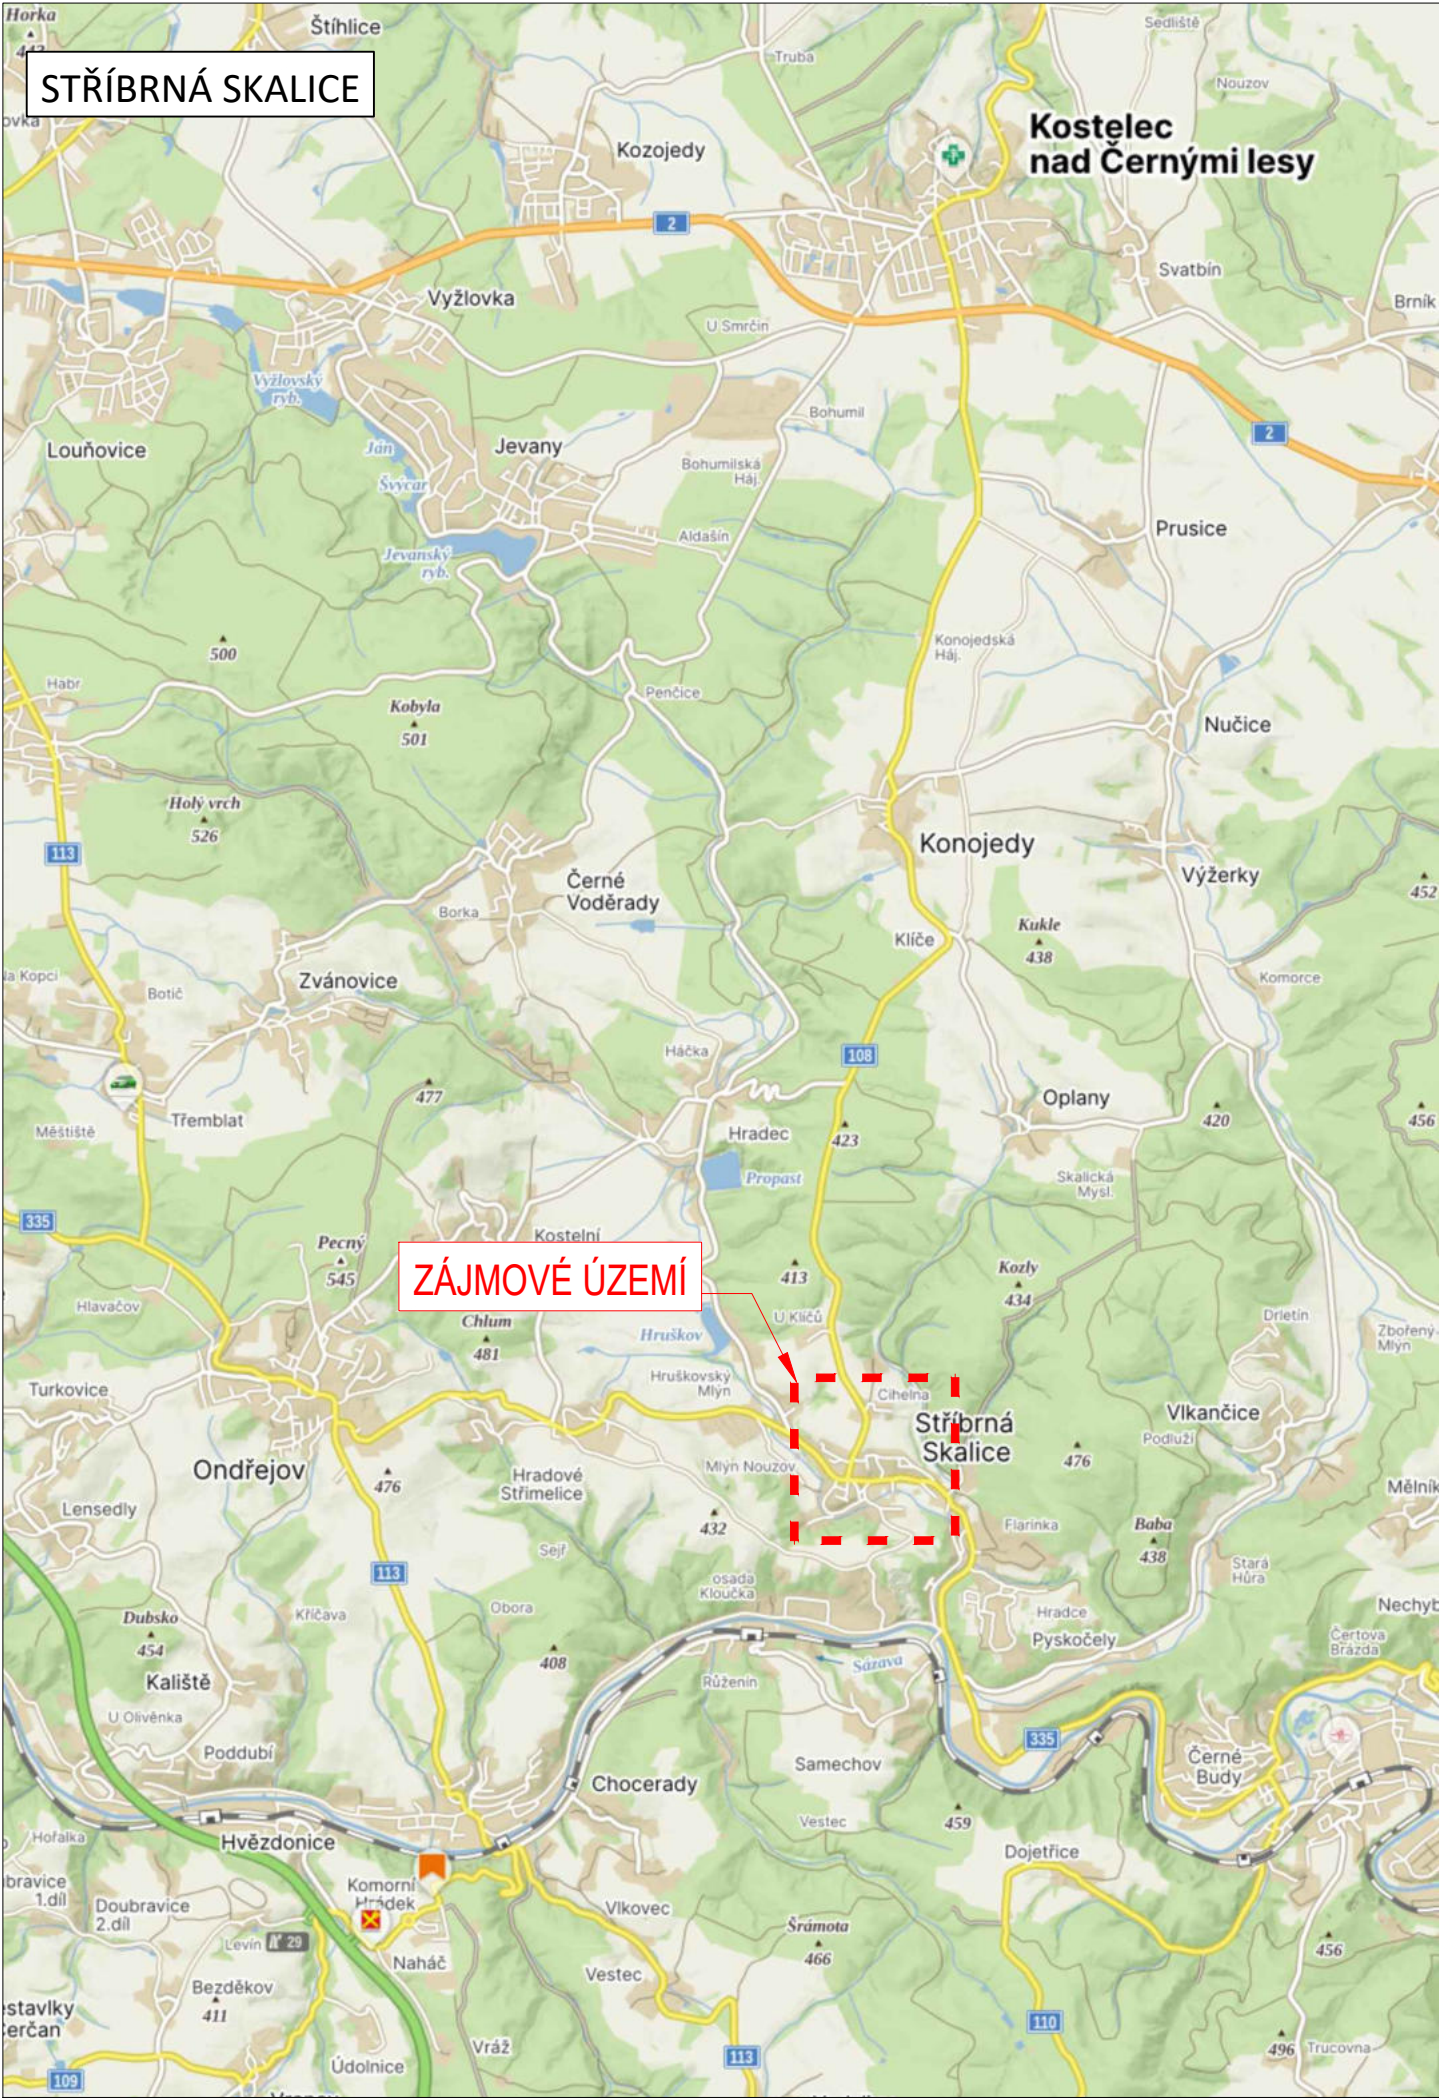

P2
- STÁVAJÍCÍ - SDZ



P2
- 

PRACOVNÍ MÍSTO
- 

OBJÍZDNÁ TRASA PRO OV
- 


OBJÍZDNÁ TRASA PRO ND

Schválil:..... Schválil:.....



3K značky s.r.o.
Jiráskova 1519, 251 01 Říčany
tel.: +420 323 601 237, www.3kznacky.cz, info@3kznacky.cz

VYPRACOVAL: Matěj Krchov	HL. INŽENÝR PROJEKTU: Jakub Turoň	INVESTOR: KSÚS	
ČÍSLO ZAKÁZKY: 25 01 078	DATUM: 07/2025		
AKCE: Oprava vozovky na komunikaci II/108, staničení km 0,00-0,493 Stříbrná Skalice, úplná uzavírka		MĚŘÍTKO: 1:80 000	FORMÁT: 2xA4
		STUPEŇ: RDS	PŘÍLOHA ČÍSLO:
PŘÍLOHA: Zájmová mapa		KOPIE ČÍSLO:	A

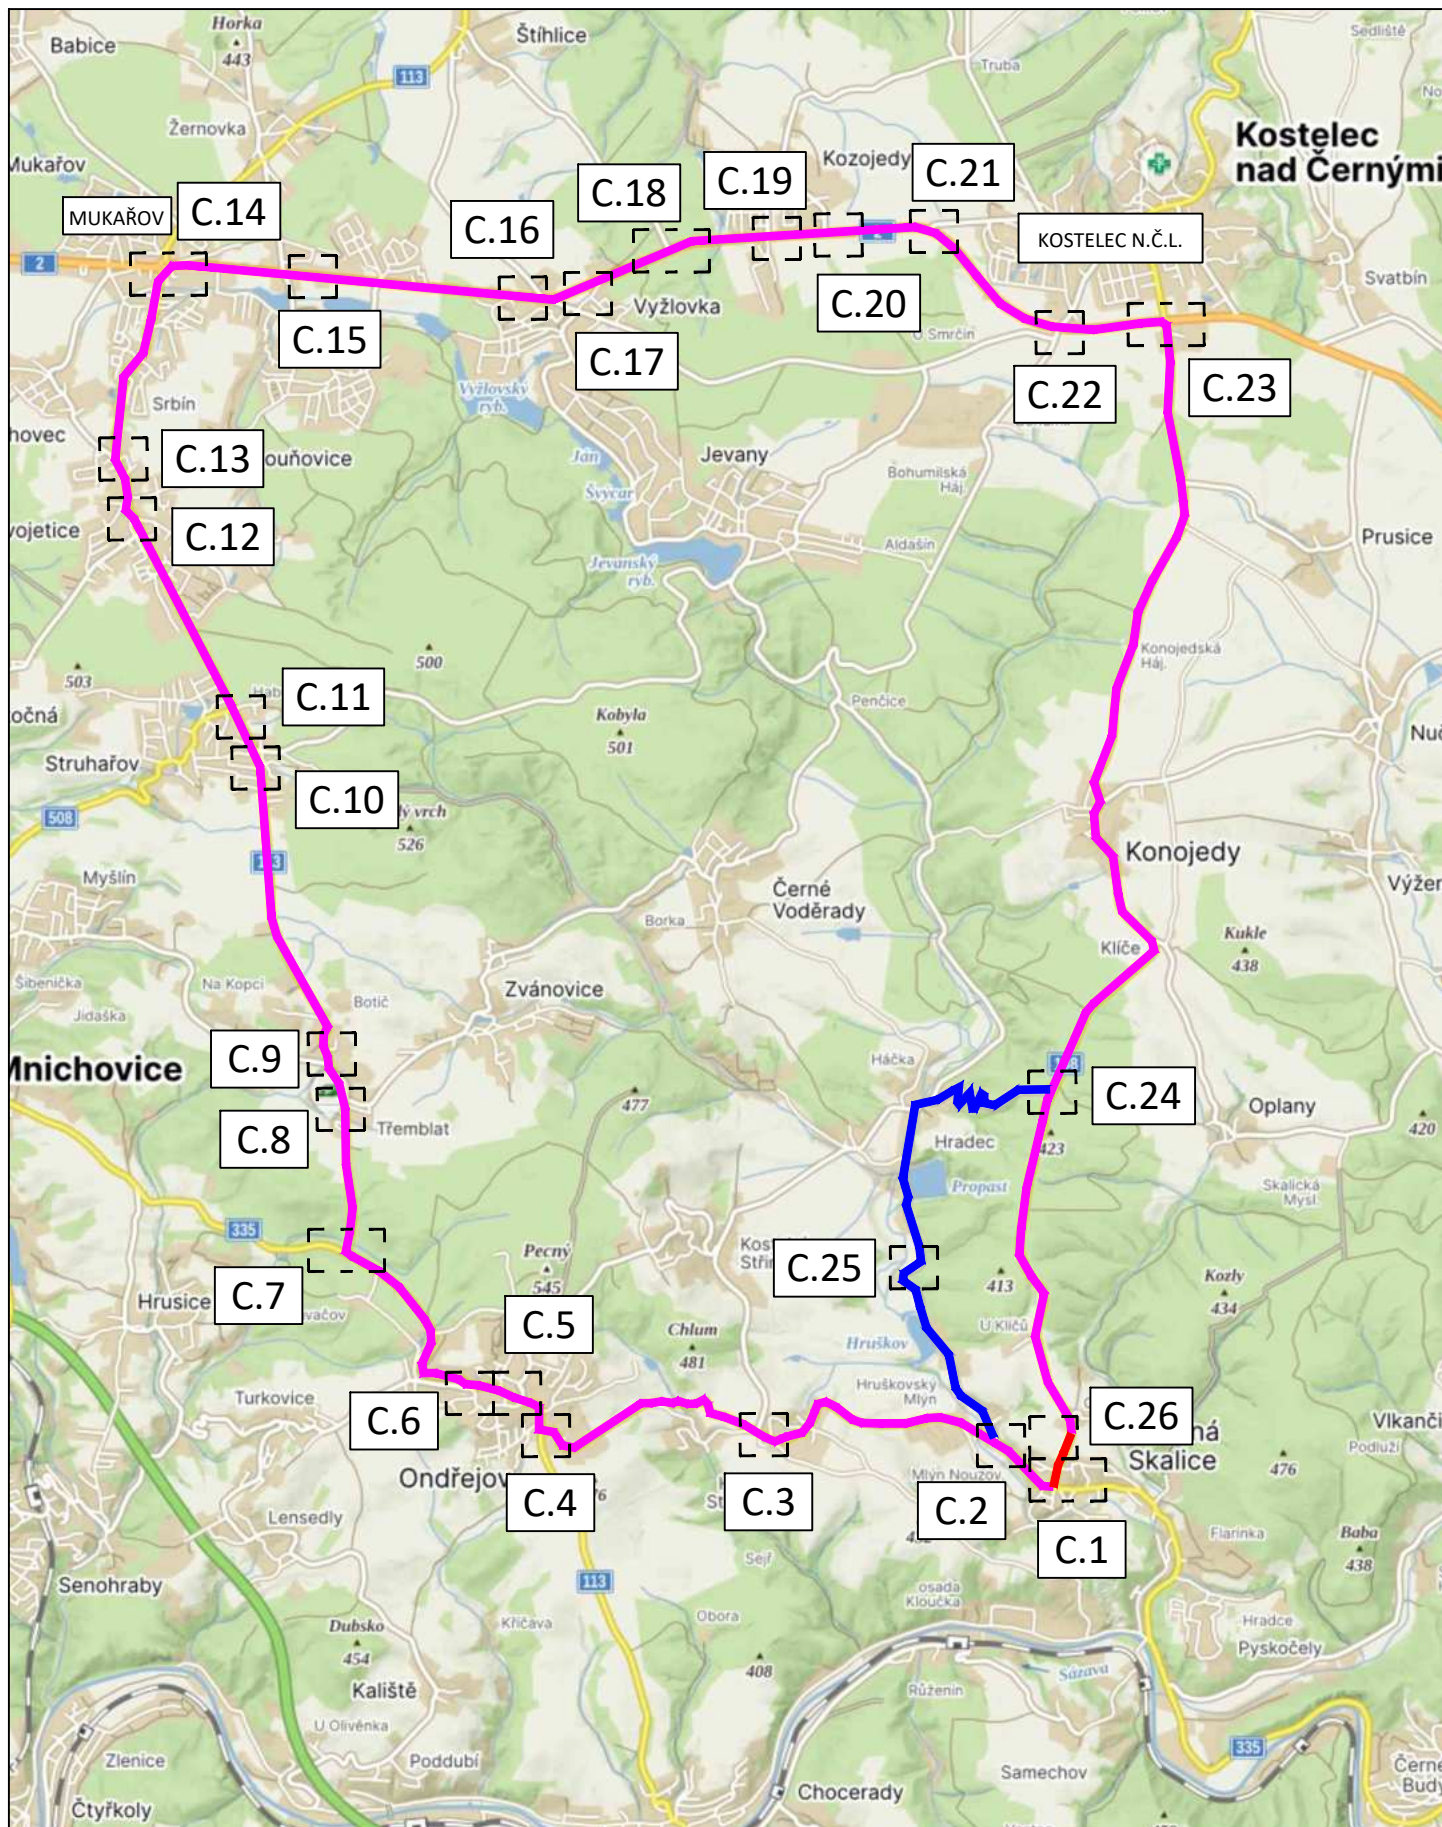

DÉLKA ZÁBORU: 493 m


DÉLKA OBJÍZDNÉ TRASY OV: 5 km

DÉLKA OBJÍZDNÉ TRASY ND: 35,4 km



3K značky s.r.o.
Jiráskova 1519, 251 01 Říčany
tel.: +420 323 601 237, www.3kznacky.cz, info@3kznacky.cz

LEGENDA:

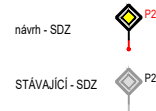

AKCE:

Oprava vozovky na komunikaci II/108, staničení km 0,00-0,493
Stříbrná Skalice, úplná uzavírka

PŘÍLOHA:

Přehledná mapa

MĚŘÍTKO:

1:80 000

PŘÍLOHA ČÍSLO:

B

STŘÍBRNÁ SKALICE

LEGENDA:

- návrh - SDZ
- STÁVAJÍCÍ - SDZ
- PRACOVNÍ MÍSTO
- OBJÍZDNÁ TRASA PRO OV
- OBJÍZDNÁ TRASA PRO ND


AKCE:
Oprava vozovky na komunikaci II/108, staničení km 0,00-0,493
Stříbrná Skalice, úplná uzavírka

PŘÍLOHA:
Situace DIO 1

MĚŘÍTKO:
1:1000

PŘÍLOHA ČÍSLO:
C.1

KOPÍROVÁNÍ A ROZMNOŽOVÁNÍ POUZE PO PŘEDCHOZÍM SOUHLASU 3K ZNAČKY s.r.o.

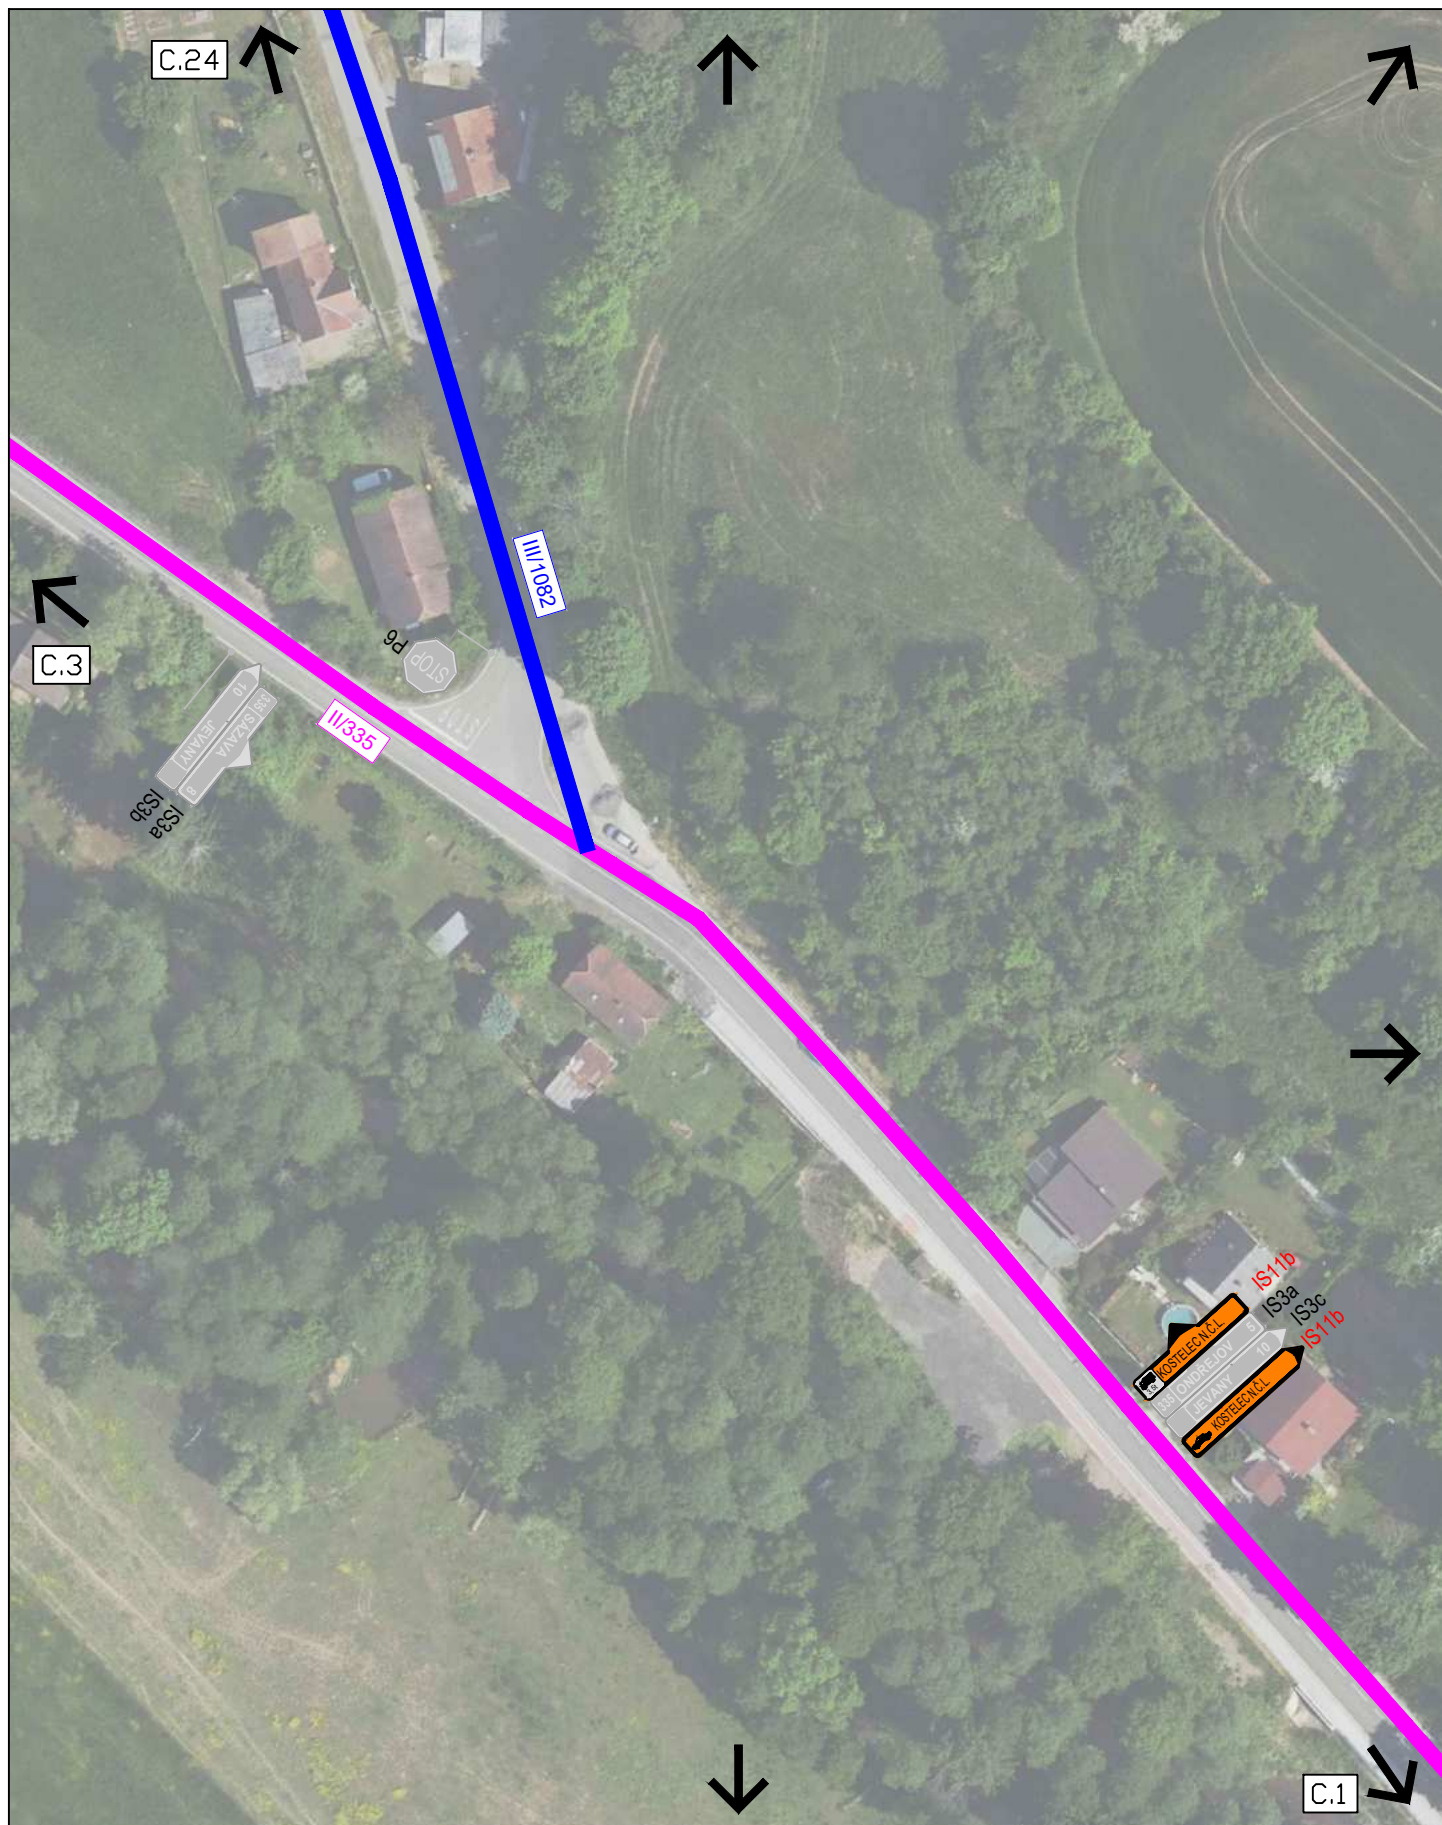

3K značky s.r.o.
Jiráskova 1519, 251 01 Říčany
tel.: +420 323 601 237, www.3kznacky.cz, info@3kznacky.cz

LEGENDA:

návrt - SDZ

STÁVAJÍCÍ - SDZ

PRACOVNÍ MÍSTO

OBJÍZDNÁ TRASA PRO OV

OBJÍZDNÁ TRASA PRO ND

AKCE:


Oprava vozovky na komunikaci
II/108, staničení km 0,00-0,493
Stříbrná Skalice, úplná uzavírka

PŘÍLOHA:

Situace DIO 2

MĚŘÍTKO:
1:1000

PŘÍLOHA ČÍSLO:
C.2

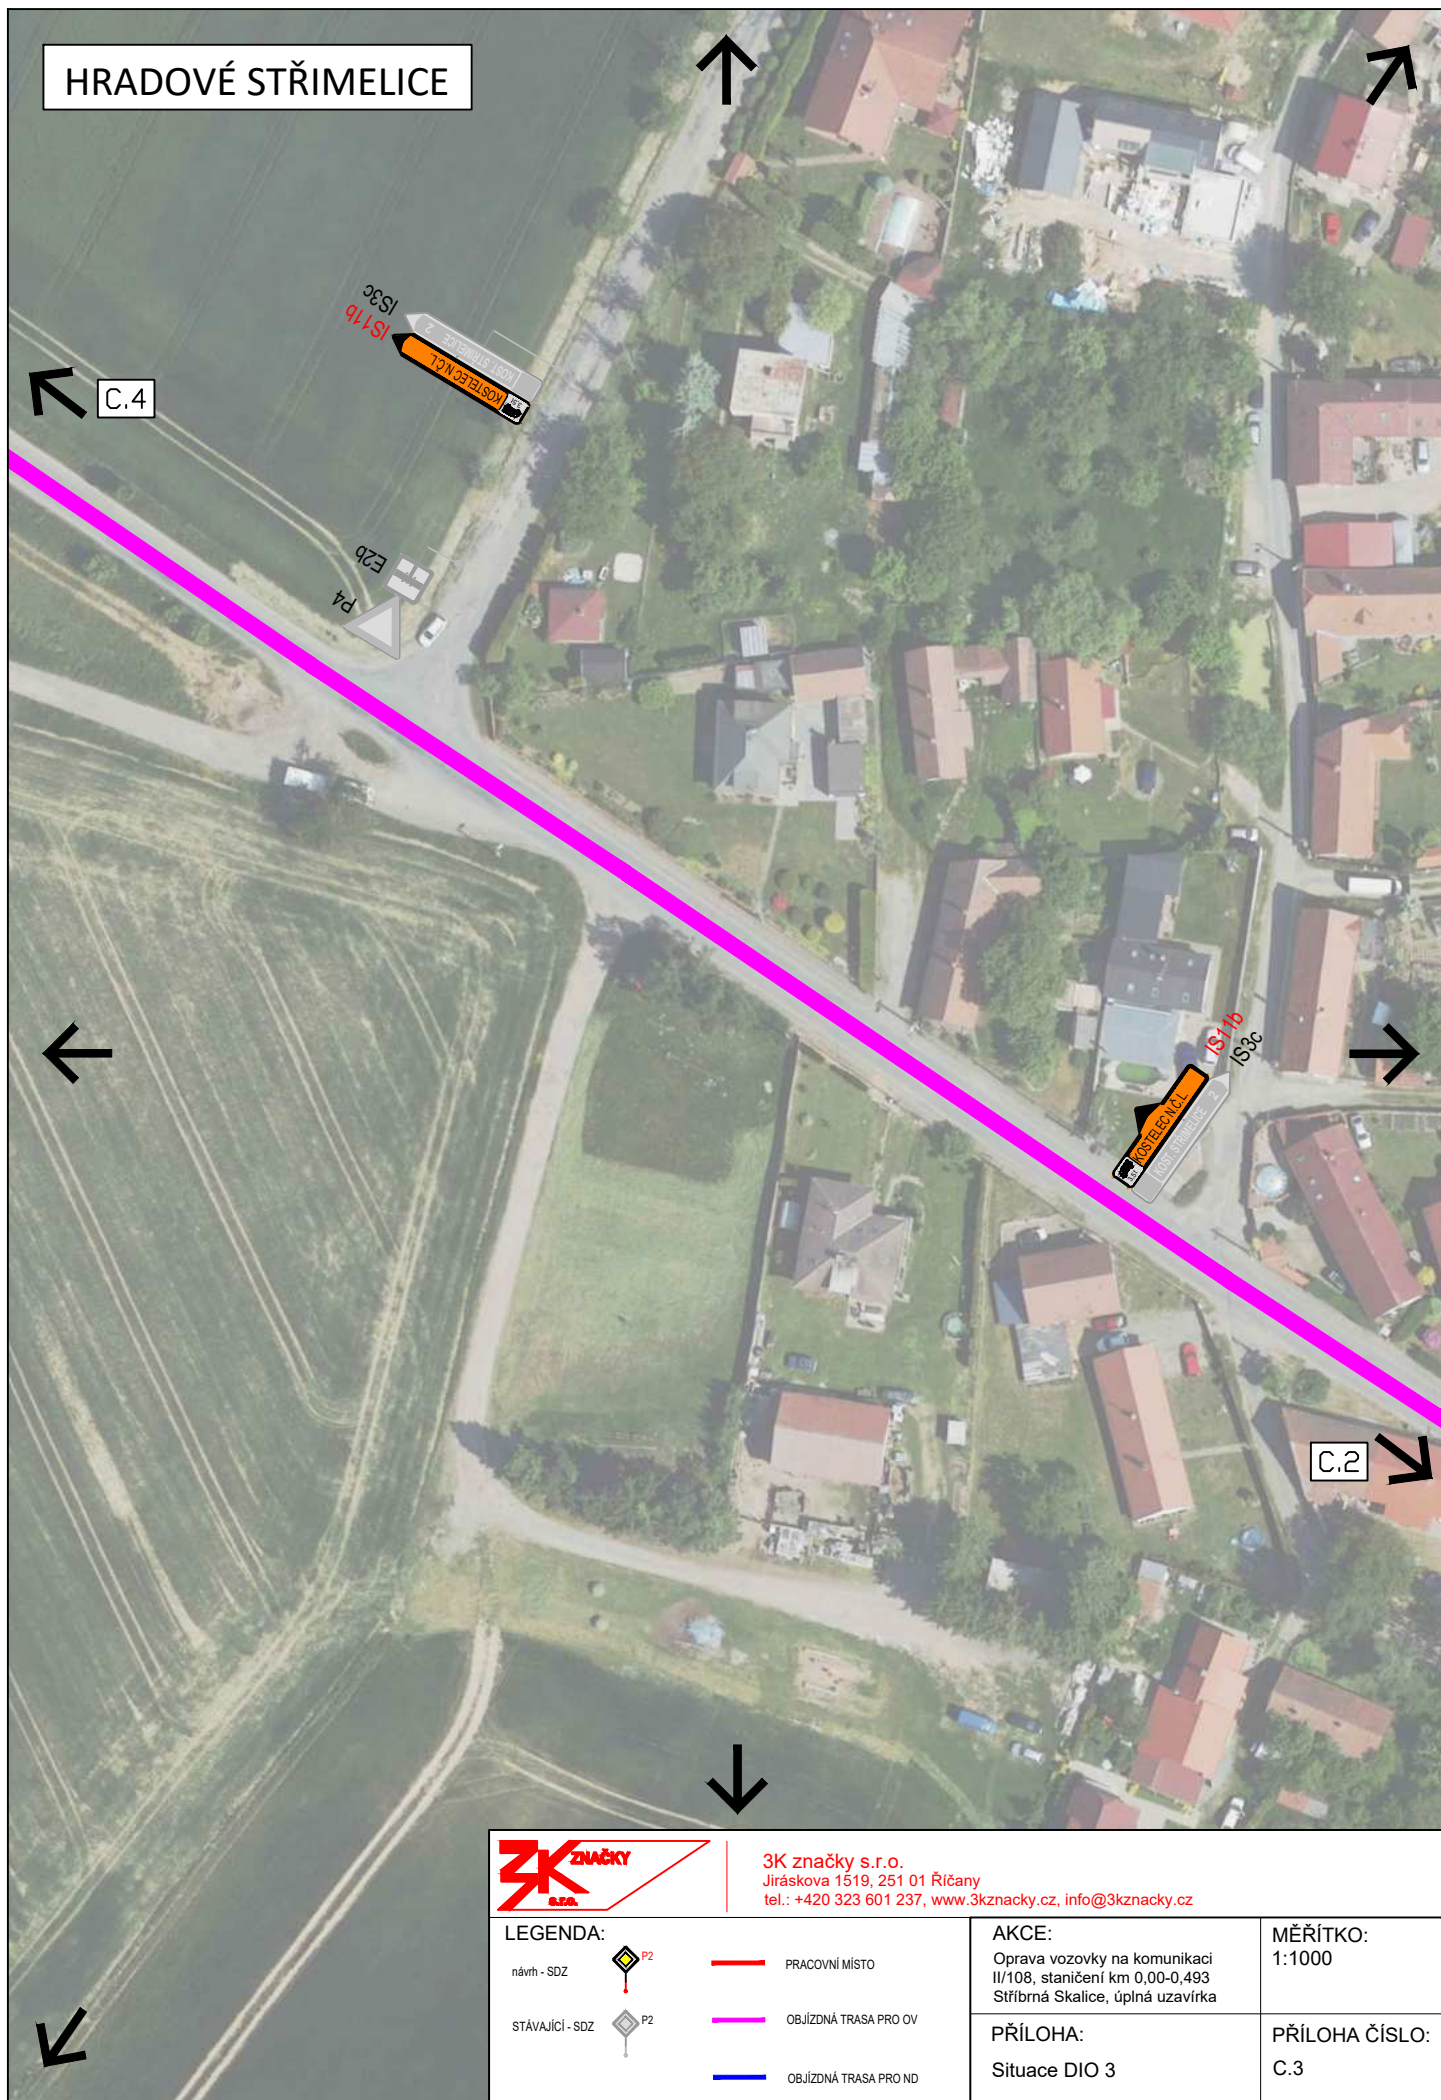

HRADOVÉ STŘIMELICE



3K značky s.r.o.
Jiráskova 1519, 251 01 Říčany
tel.: +420 323 601 237, www.3kznacky.cz, info@3kznacky.cz

LEGENDA:


- | | | | |
|-----------------|--|--|-----------------------|
| návrt - SDZ | | | PRACOVNÍ MÍSTO |
| STÁVAJÍCÍ - SDZ | | | OBJÍZDNÁ TRASA PRO OV |
| | | | OBJÍZDNÁ TRASA PRO ND |

AKCE:
Oprava vozovky na komunikaci II/108, staničení km 0,00-0,493
Stříbrná Skalice, úplná uzavírka

PŘÍLOHA:
Situační DIO 3

MĚŘÍTKO:
1:1000

PŘÍLOHA ČÍSLO:
C.3

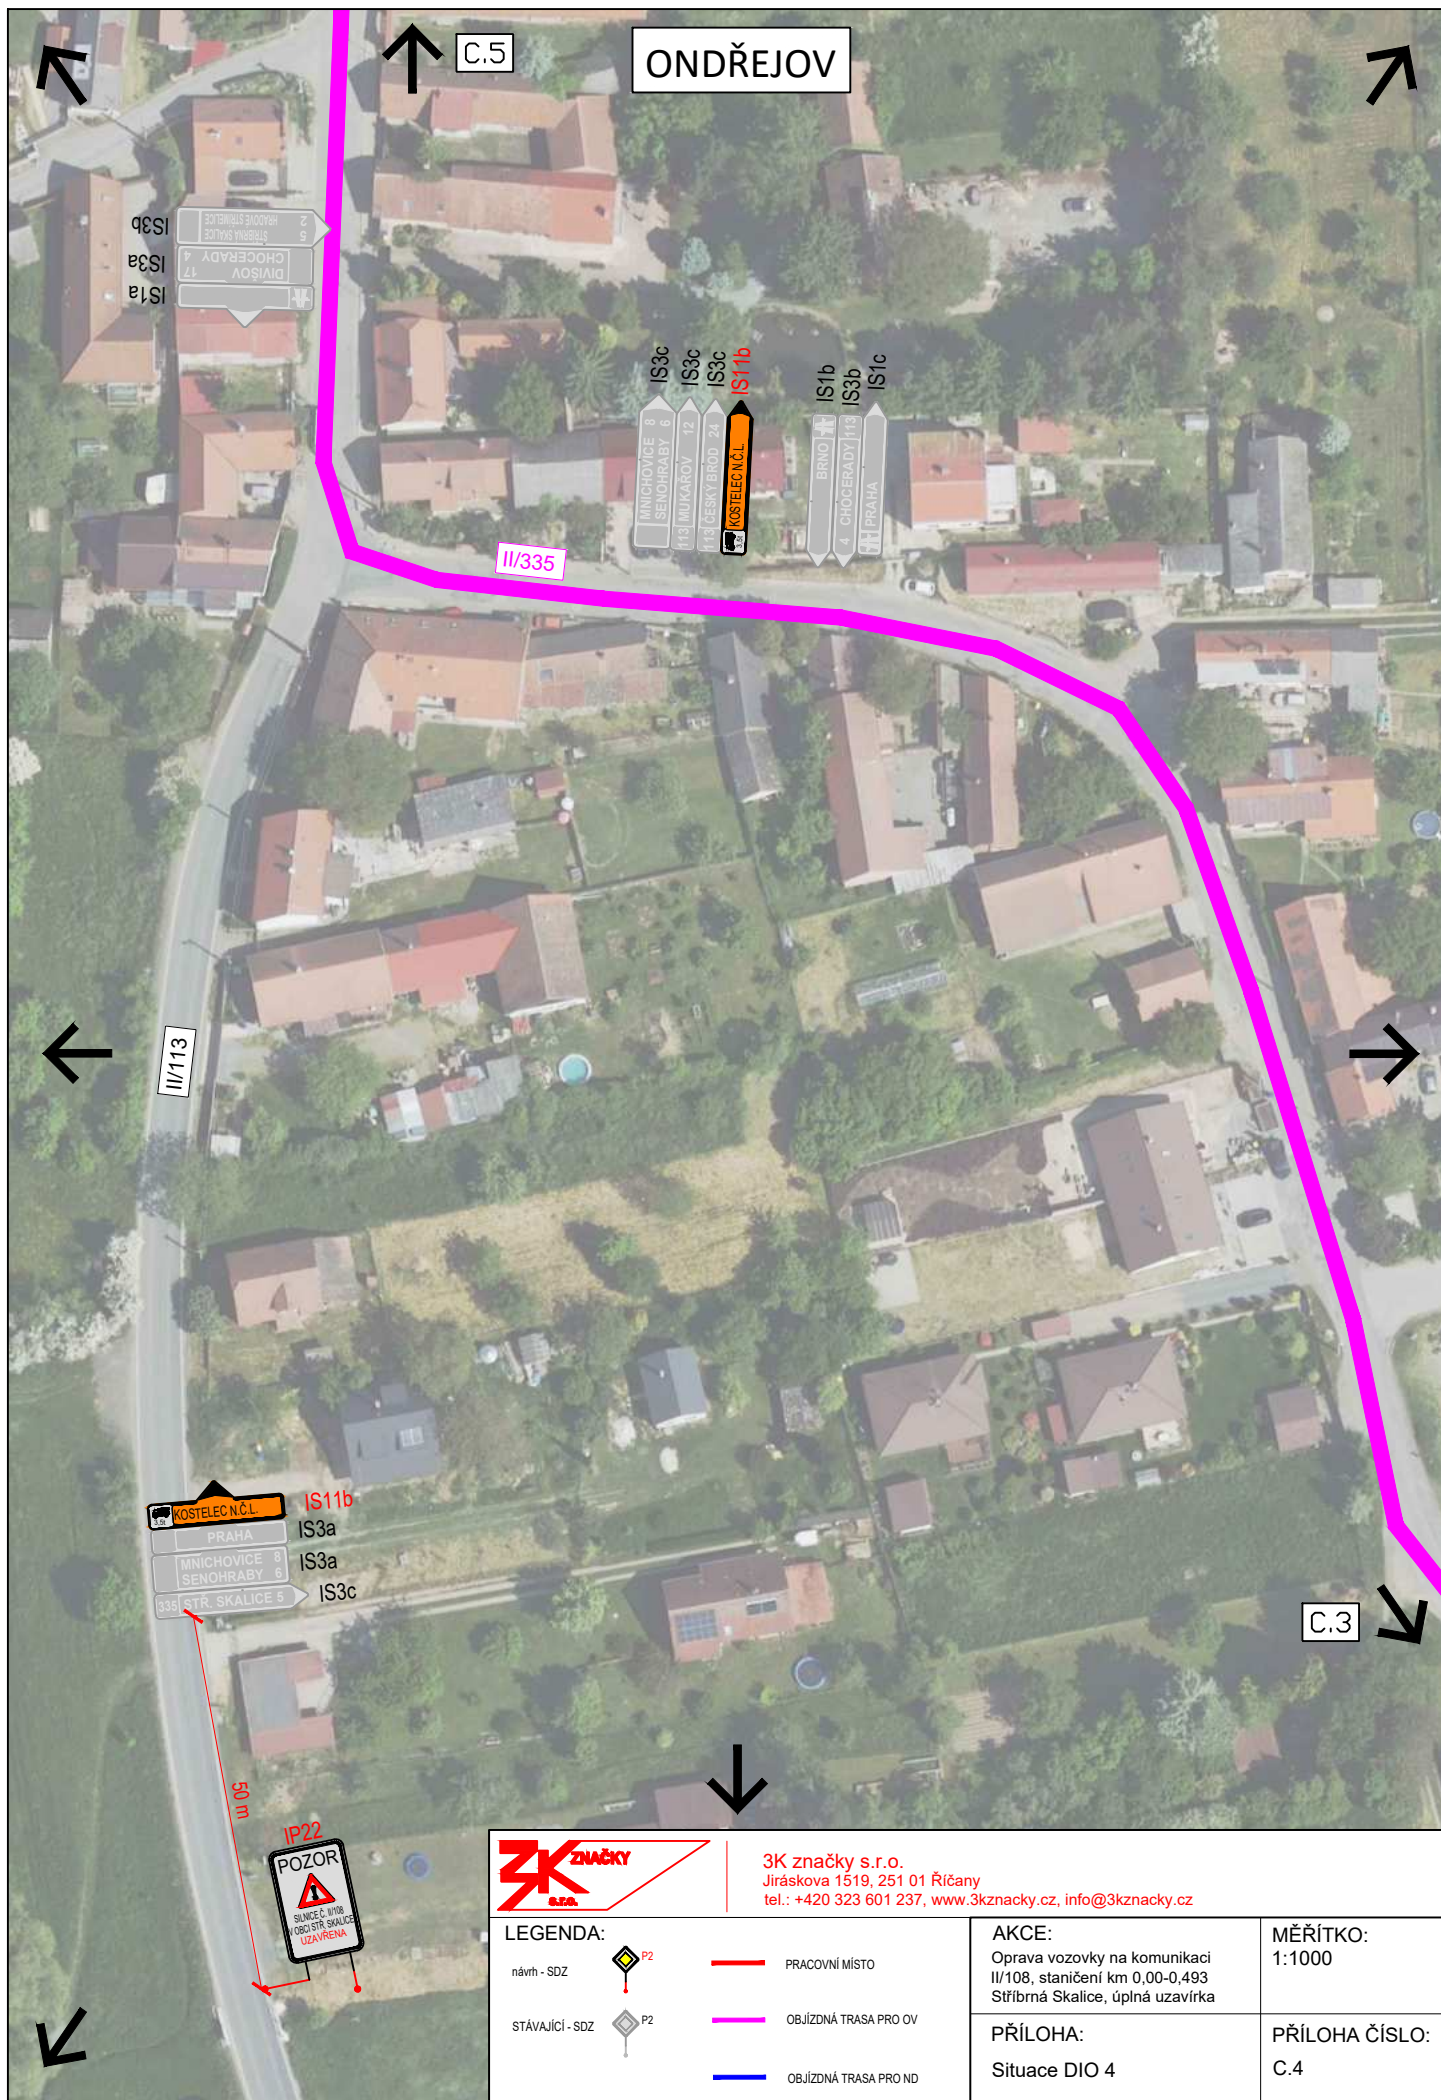

3K značky s.r.o.
Jiráskova 1519, 251 01 Říčany
tel.: +420 323 601 237, www.3kznacky.cz, info@3kznacky.cz

LEGENDA:

- | | | | |
|-----------------|--|--|-----------------------|
| návrh - SDZ | | | PRACOVNÍ MÍSTO |
| stávající - SDZ | | | OBJÍZDNÁ TRASA PRO OV |
| | | | OBJÍZDNÁ TRASA PRO ND |

AKCE:


Oprava vozovky na komunikaci
II/108, staničení km 0,00-0,493
Stříbrná Skalce, úplná uzavírka


PŘÍLOHA:

Situace DIO 4

MĚŘÍTKO:
1:1000

PŘÍLOHA ČÍSLO:
C.4

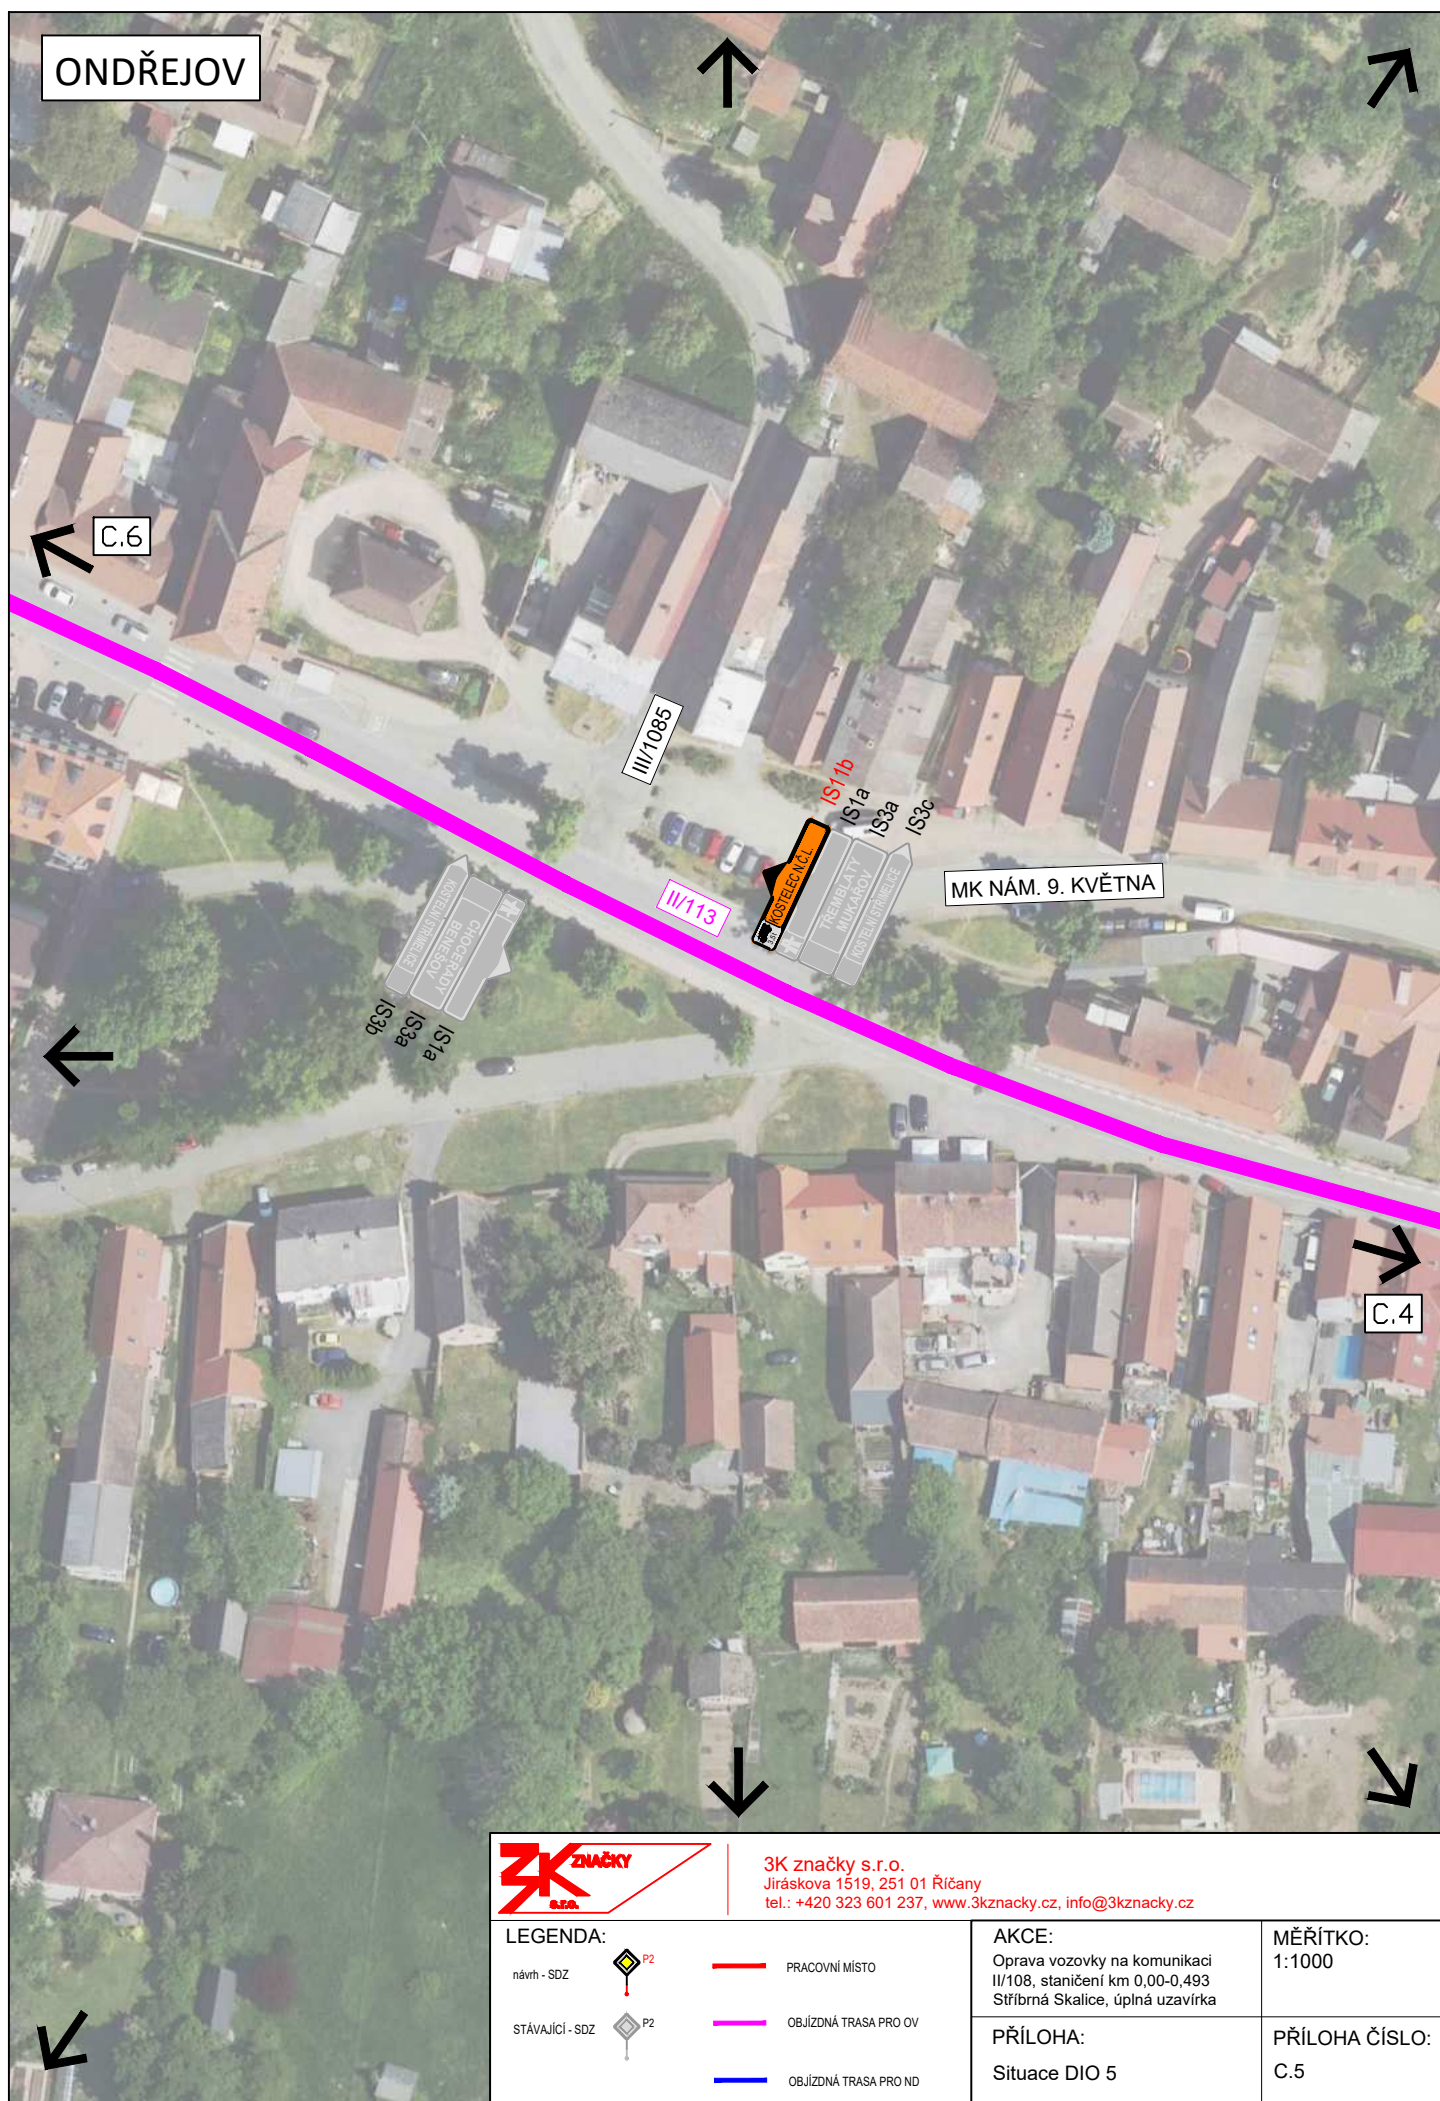

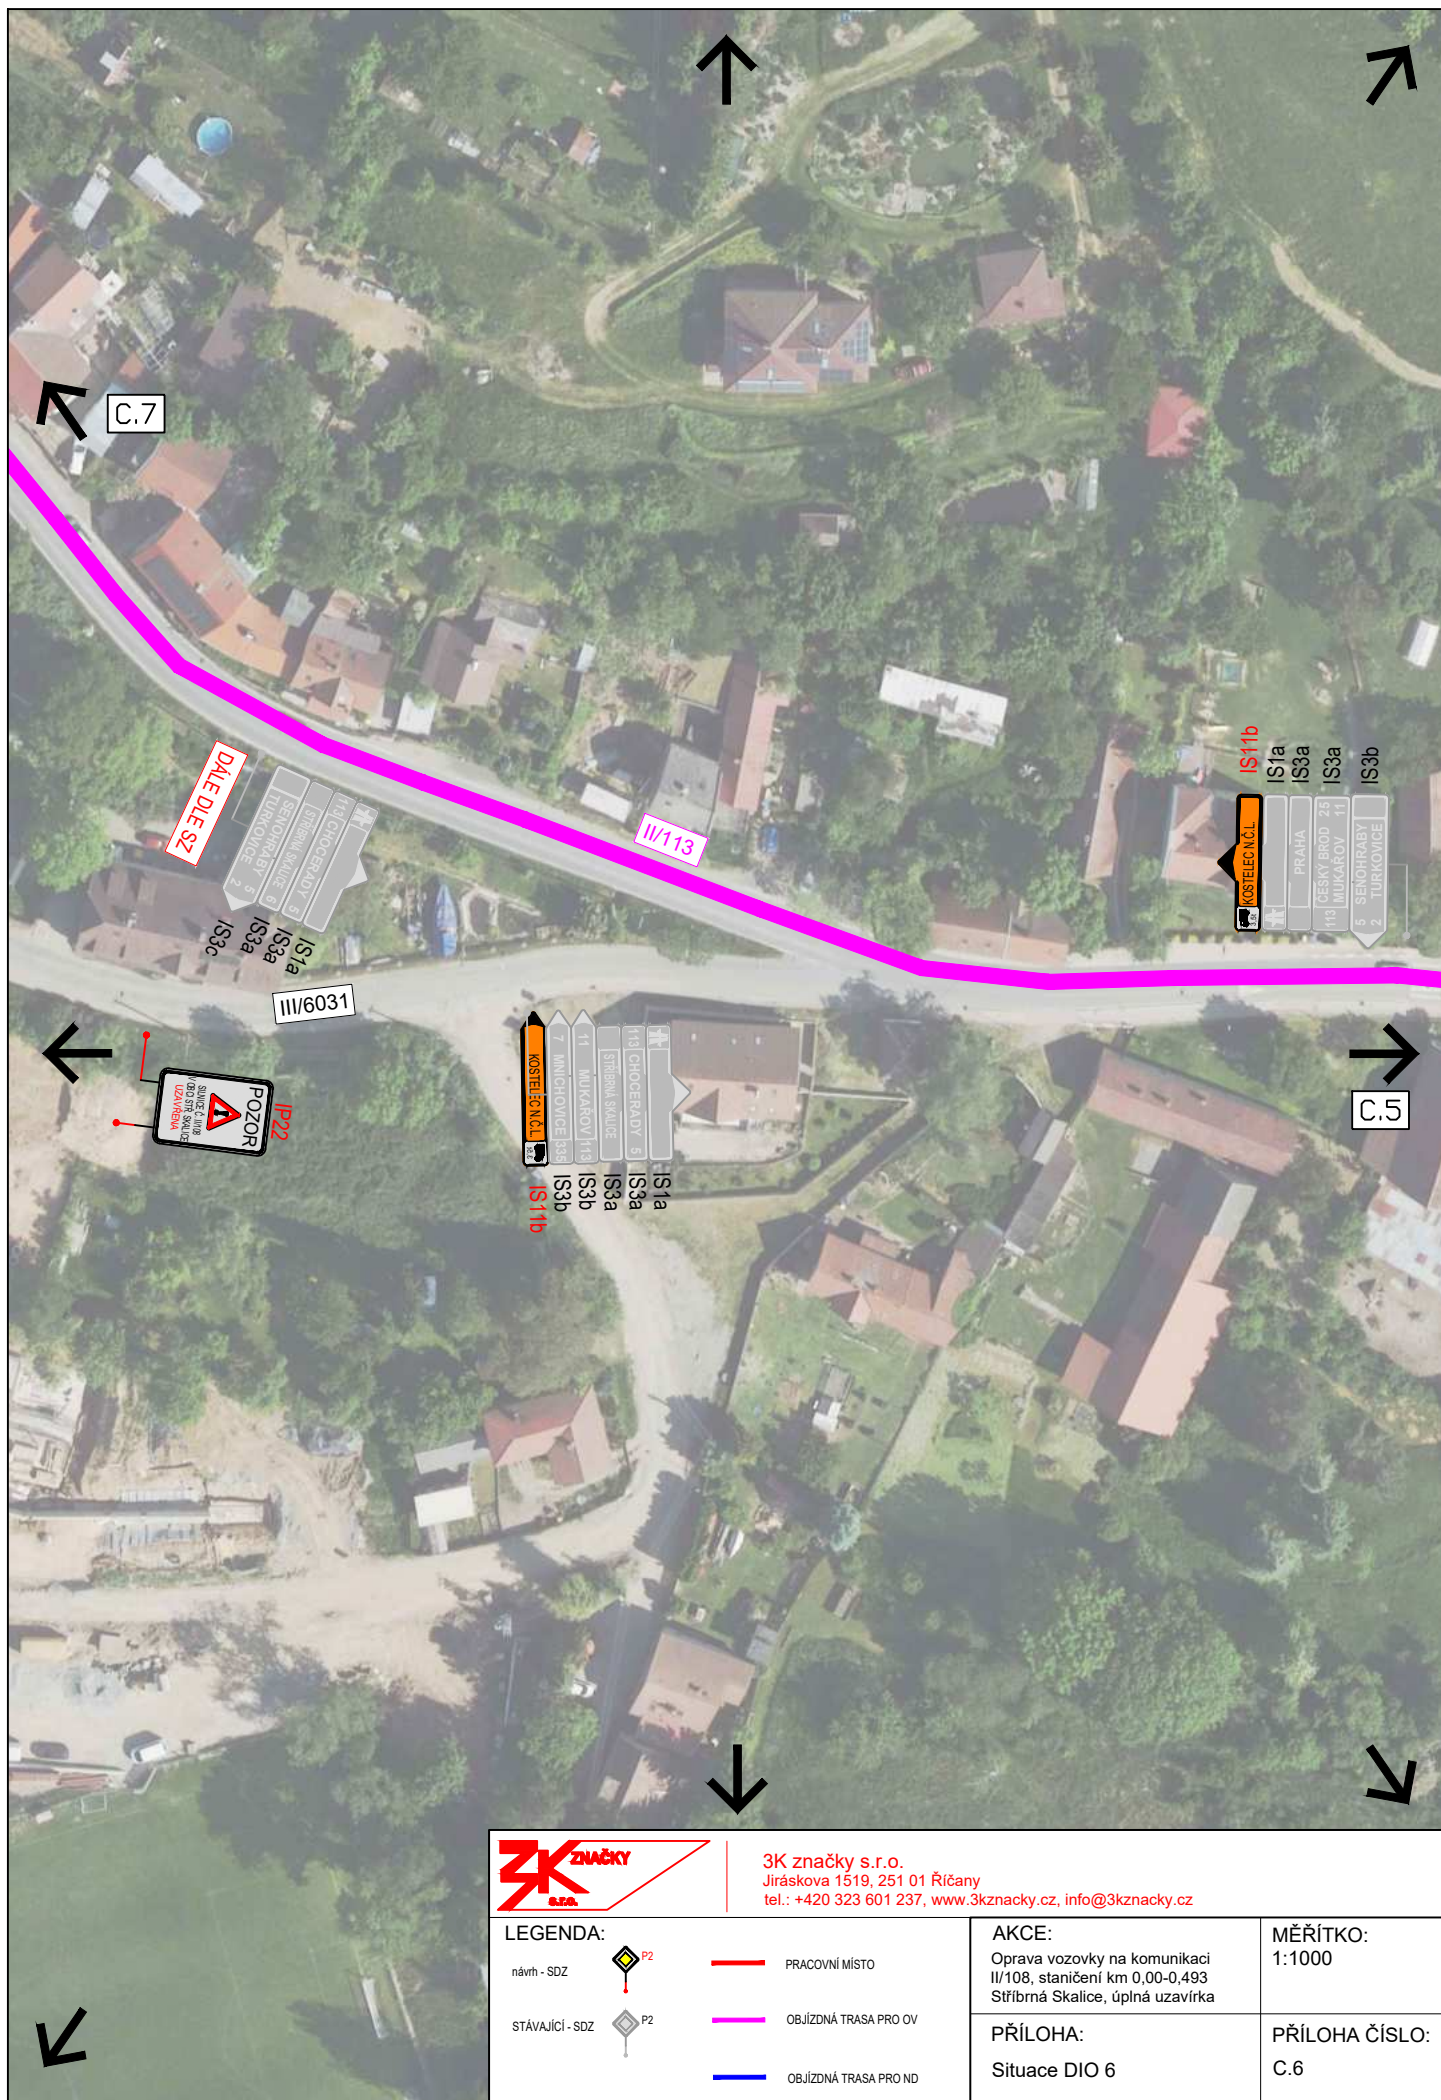

3K značky s.r.o.
Jiráskova 1519, 251 01 Říčany
tel.: +420 323 601 237, www.3kznacky.cz, info@3kznacky.cz

LEGENDA:

návrh - SDZ			PRACOVNÍ MÍSTO
STÁVAJÍCÍ - SDZ			OBJÍZDNÁ TRASA PRO OV
			OBJÍZDNÁ TRASA PRO ND

AKCE:

Oprava vozovky na komunikaci
II/108, staničení km 0,00-0,493
Stříbrná Skalice, úplná uzavírka

PŘÍLOHA:

Situace DIO 6

MĚŘITKO:
1:1000

PŘÍLOHA ČÍSLO:
C.6





3K ZNAČKY s.r.o.

Jiráskova 1519, 251 01 Říčany

tel.: +420 323 601 237, www.3kznacky.cz, info@3kznacky.cz

LEGENDA:

návrh - SDZ



STÁVAJÍCÍ - SDZ





PRACOVNÍ MÍSTO



OBJÍZDNÁ TRASA PRO OV



OBJÍZDNÁ TRASA PRO ND

AKCE:

Oprava vozovky na komunikaci II/108, staničení km 0,00-0,493
Stříbrná Skalice, úplná uzavírka

PŘÍLOHA:

Situace DIO 7


MĚŘITKO:

1:1000


PŘÍLOHA ČÍSLO:

C.7

KOPÍROVÁNÍ A ROZMNOŽOVÁNÍ POUZE PO PŘEDCHOZÍM SOUHLASU 3K ZNAČKY s.r.o.

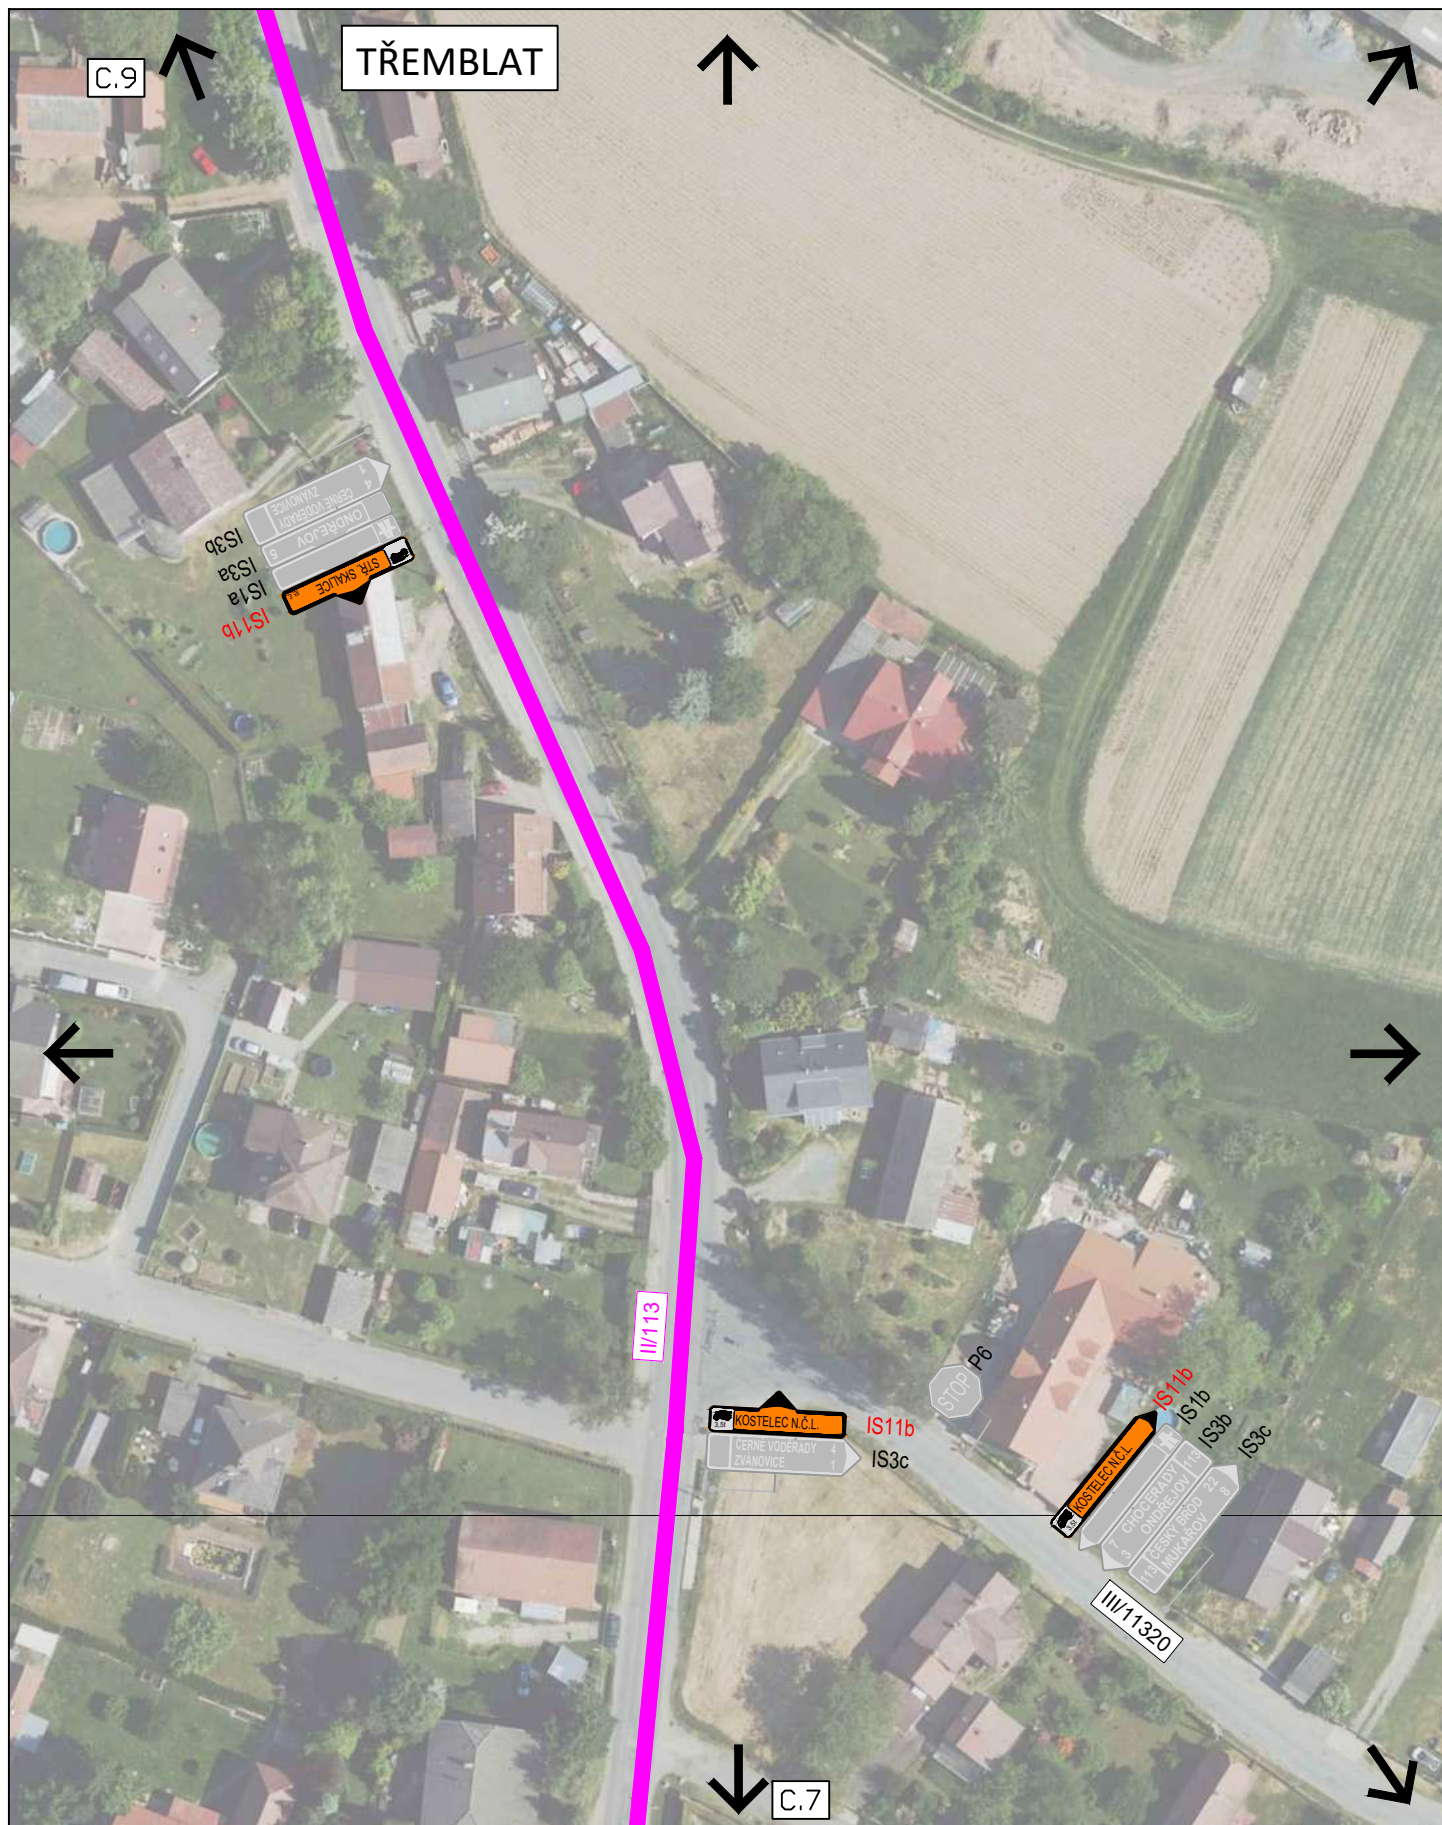

		3K značky s.r.o. Jiráskova 1519, 251 01 Říčany tel.: +420 323 601 237, www.3kznacky.cz , info@3kznacky.cz	
LEGENDA: návrh - SDZ  P2 STÁVAJÍCÍ - SDZ  P2		PRACOVNÍ MÍSTO OBJÍZDNÁ TRASA PRO OV OBJÍZDNÁ TRASA PRO ND	
		AKCE: Oprava vozovky na komunikaci II/108, staničení km 0,00-0,493 Stříbrná Skalice, úplná uzavírka	MĚŘÍTKO: 1:1000
		PŘÍLOHA: Situace DIO 8	PŘÍLOHA ČÍSLO: C.8

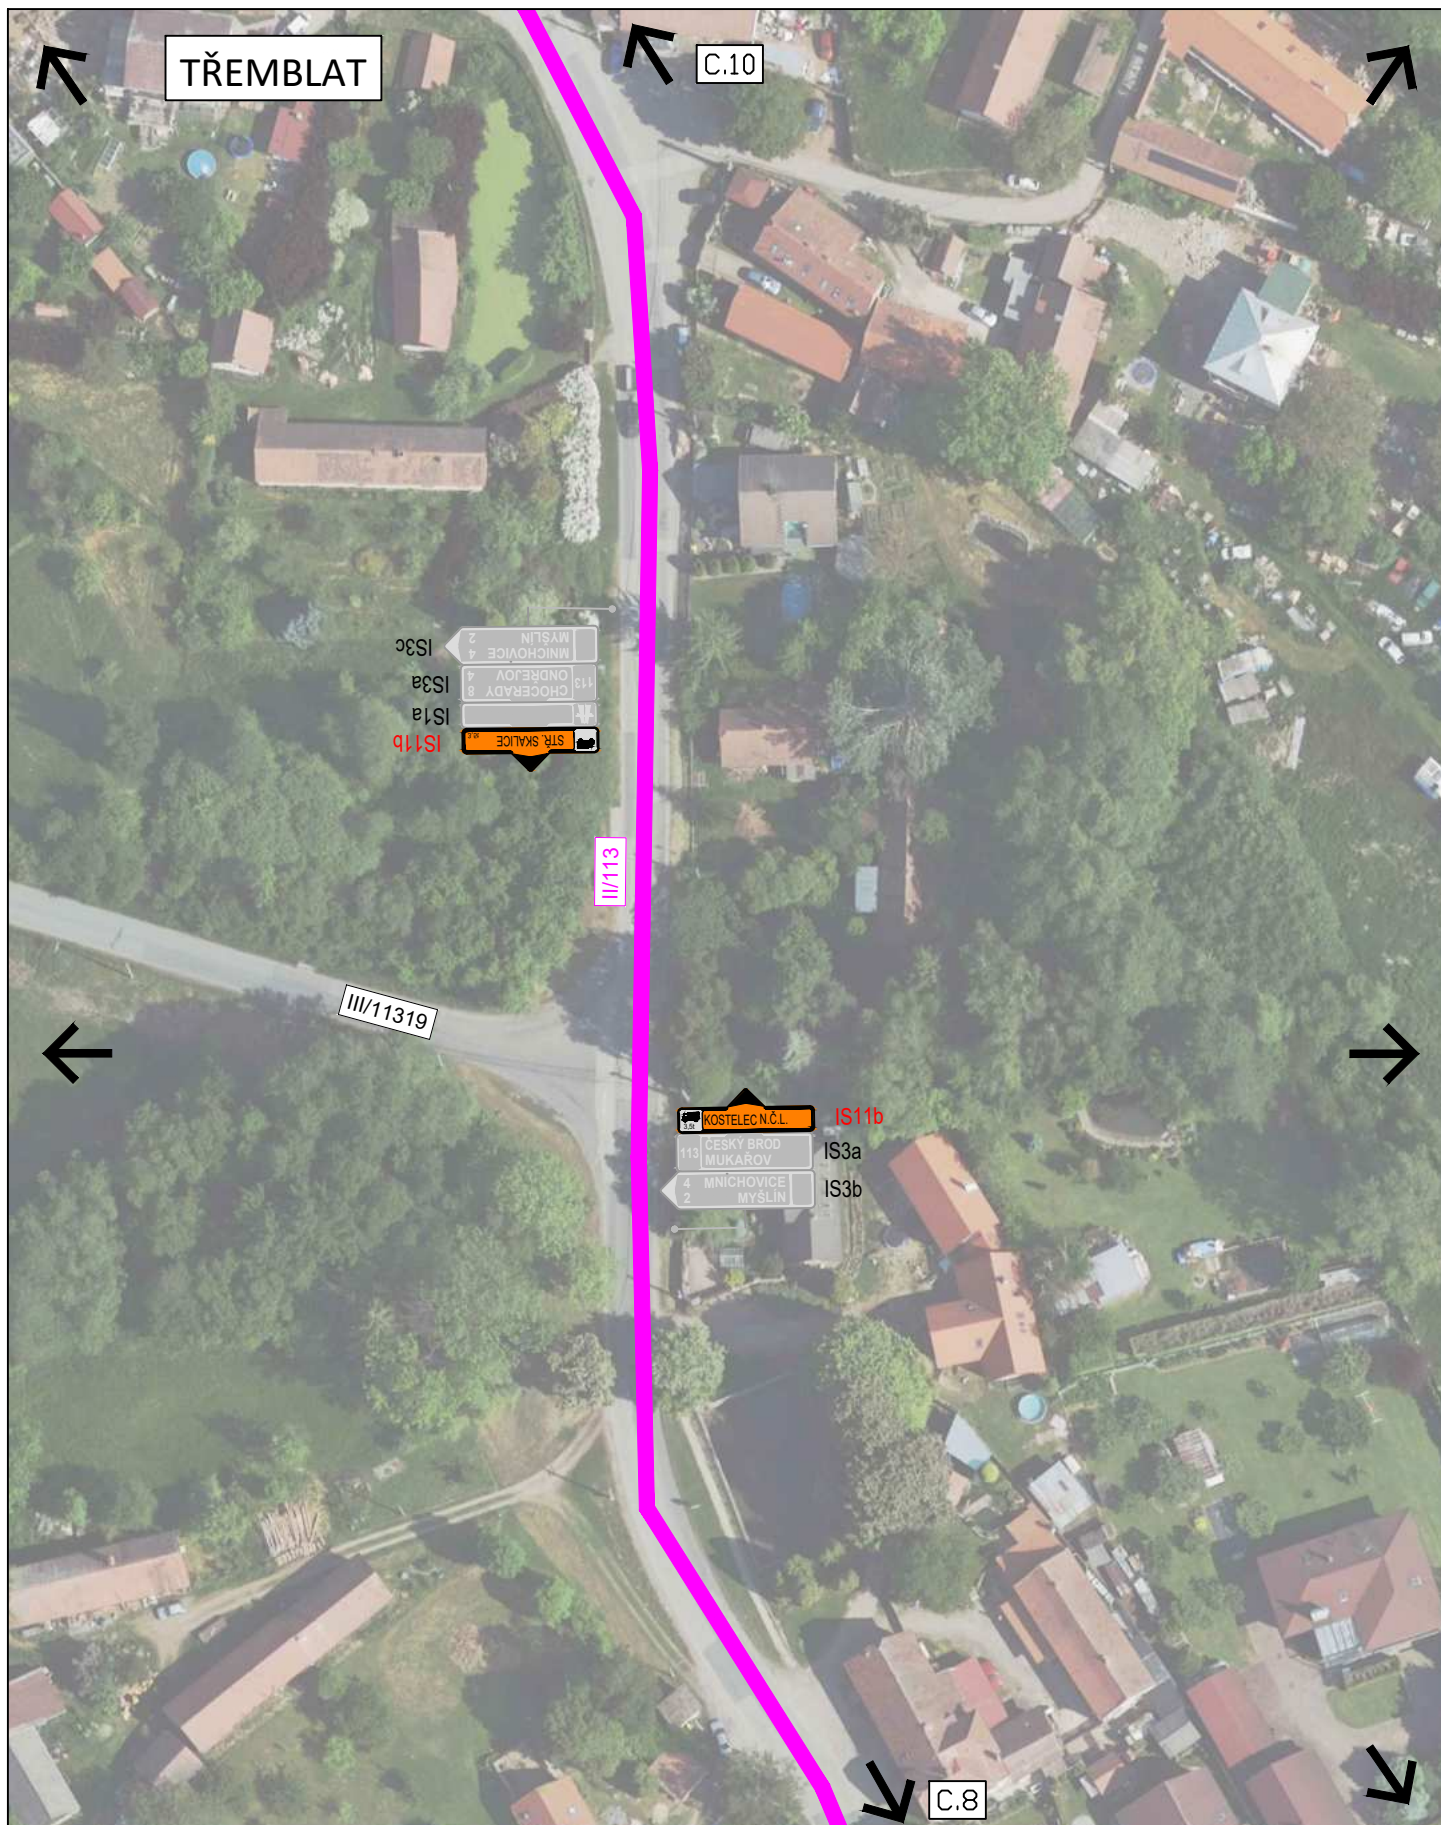

3K značky s.r.o.
Jiráskova 1519, 251 01 Říčany
tel.: +420 323 601 237, www.3kznacky.cz, info@3kznacky.cz

LEGENDA:

návrh - SDZ 
STÁVAJÍCÍ - SDZ 

 PRACOVNÍ MÍSTO
 OBJÍZDNÁ TRASA PRO OV
 OBJÍZDNÁ TRASA PRO ND

AKCE:

Oprava vozovky na komunikaci
II/108, staničení km 0,00-0,493
Stříbrná Skalice, úplná uzavírka

PŘÍLOHA:


Situace DIO 9

MĚŘÍTKO:

1:1000

PŘÍLOHA ČÍSLO:

C.9

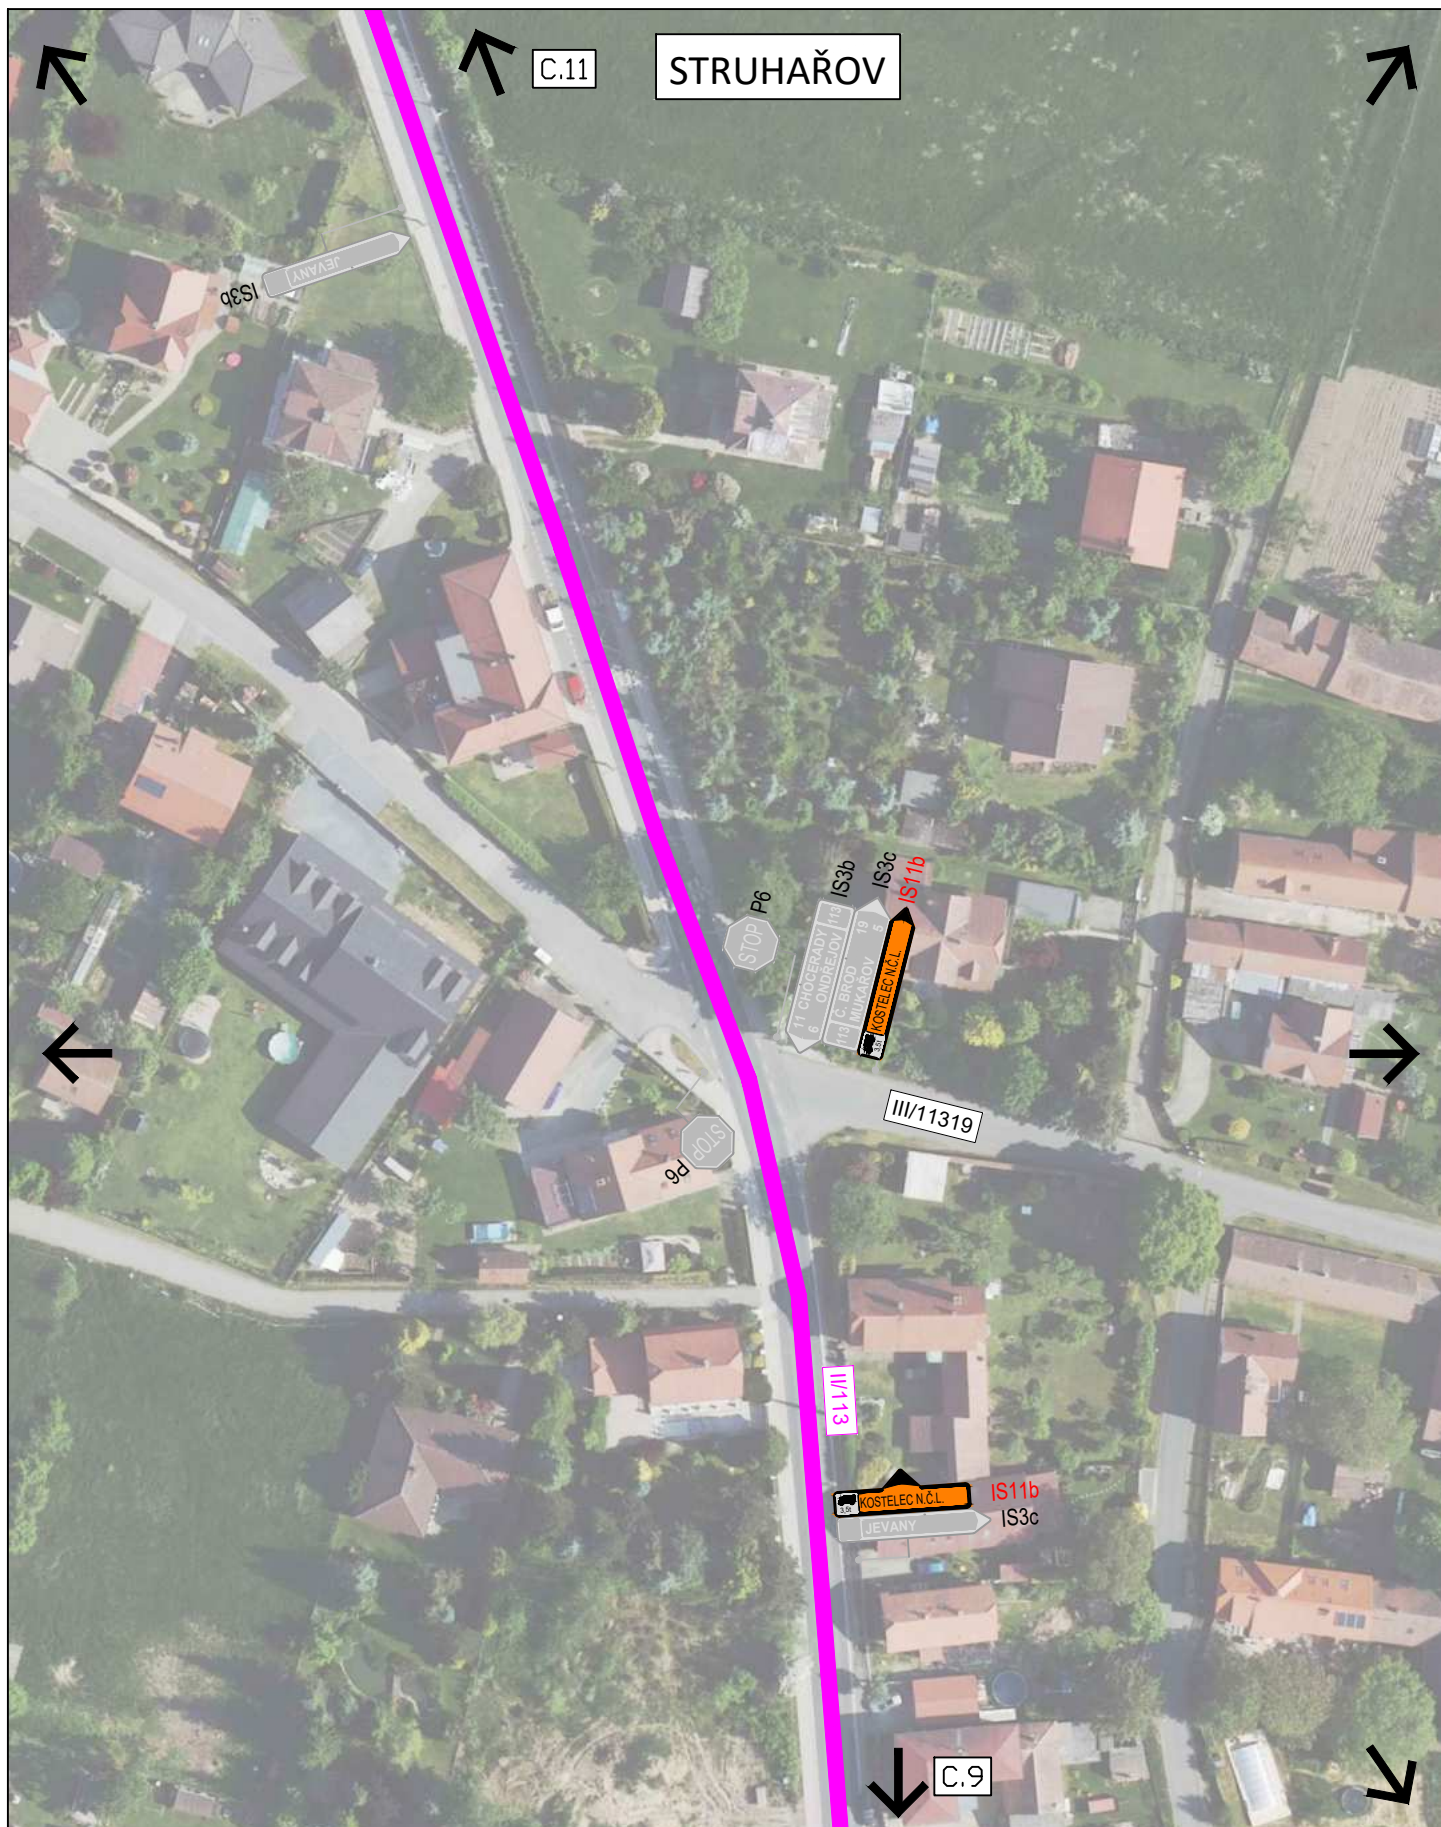

3K značky s.r.o.
Jiráskova 1519, 251 01 Říčany
tel.: +420 323 601 237, www.3kznacky.cz, info@3kznacky.cz

LEGENDA:

návth - SDZ			PRACOVNÍ MÍSTO
STÁVAJÍCÍ - SDZ			OBJÍZDNÁ TRASA PRO OV
			OBJÍZDNÁ TRASA PRO ND

AKCE:


Oprava vozovky na komunikaci
II/108, staničení km 0,00-0,493
Stříbrná Skalice, úplná uzavírka

PŘÍLOHA:

Situace DIO 10

MĚŘÍTKO:
1:1000

PŘÍLOHA ČÍSLO:
C.10

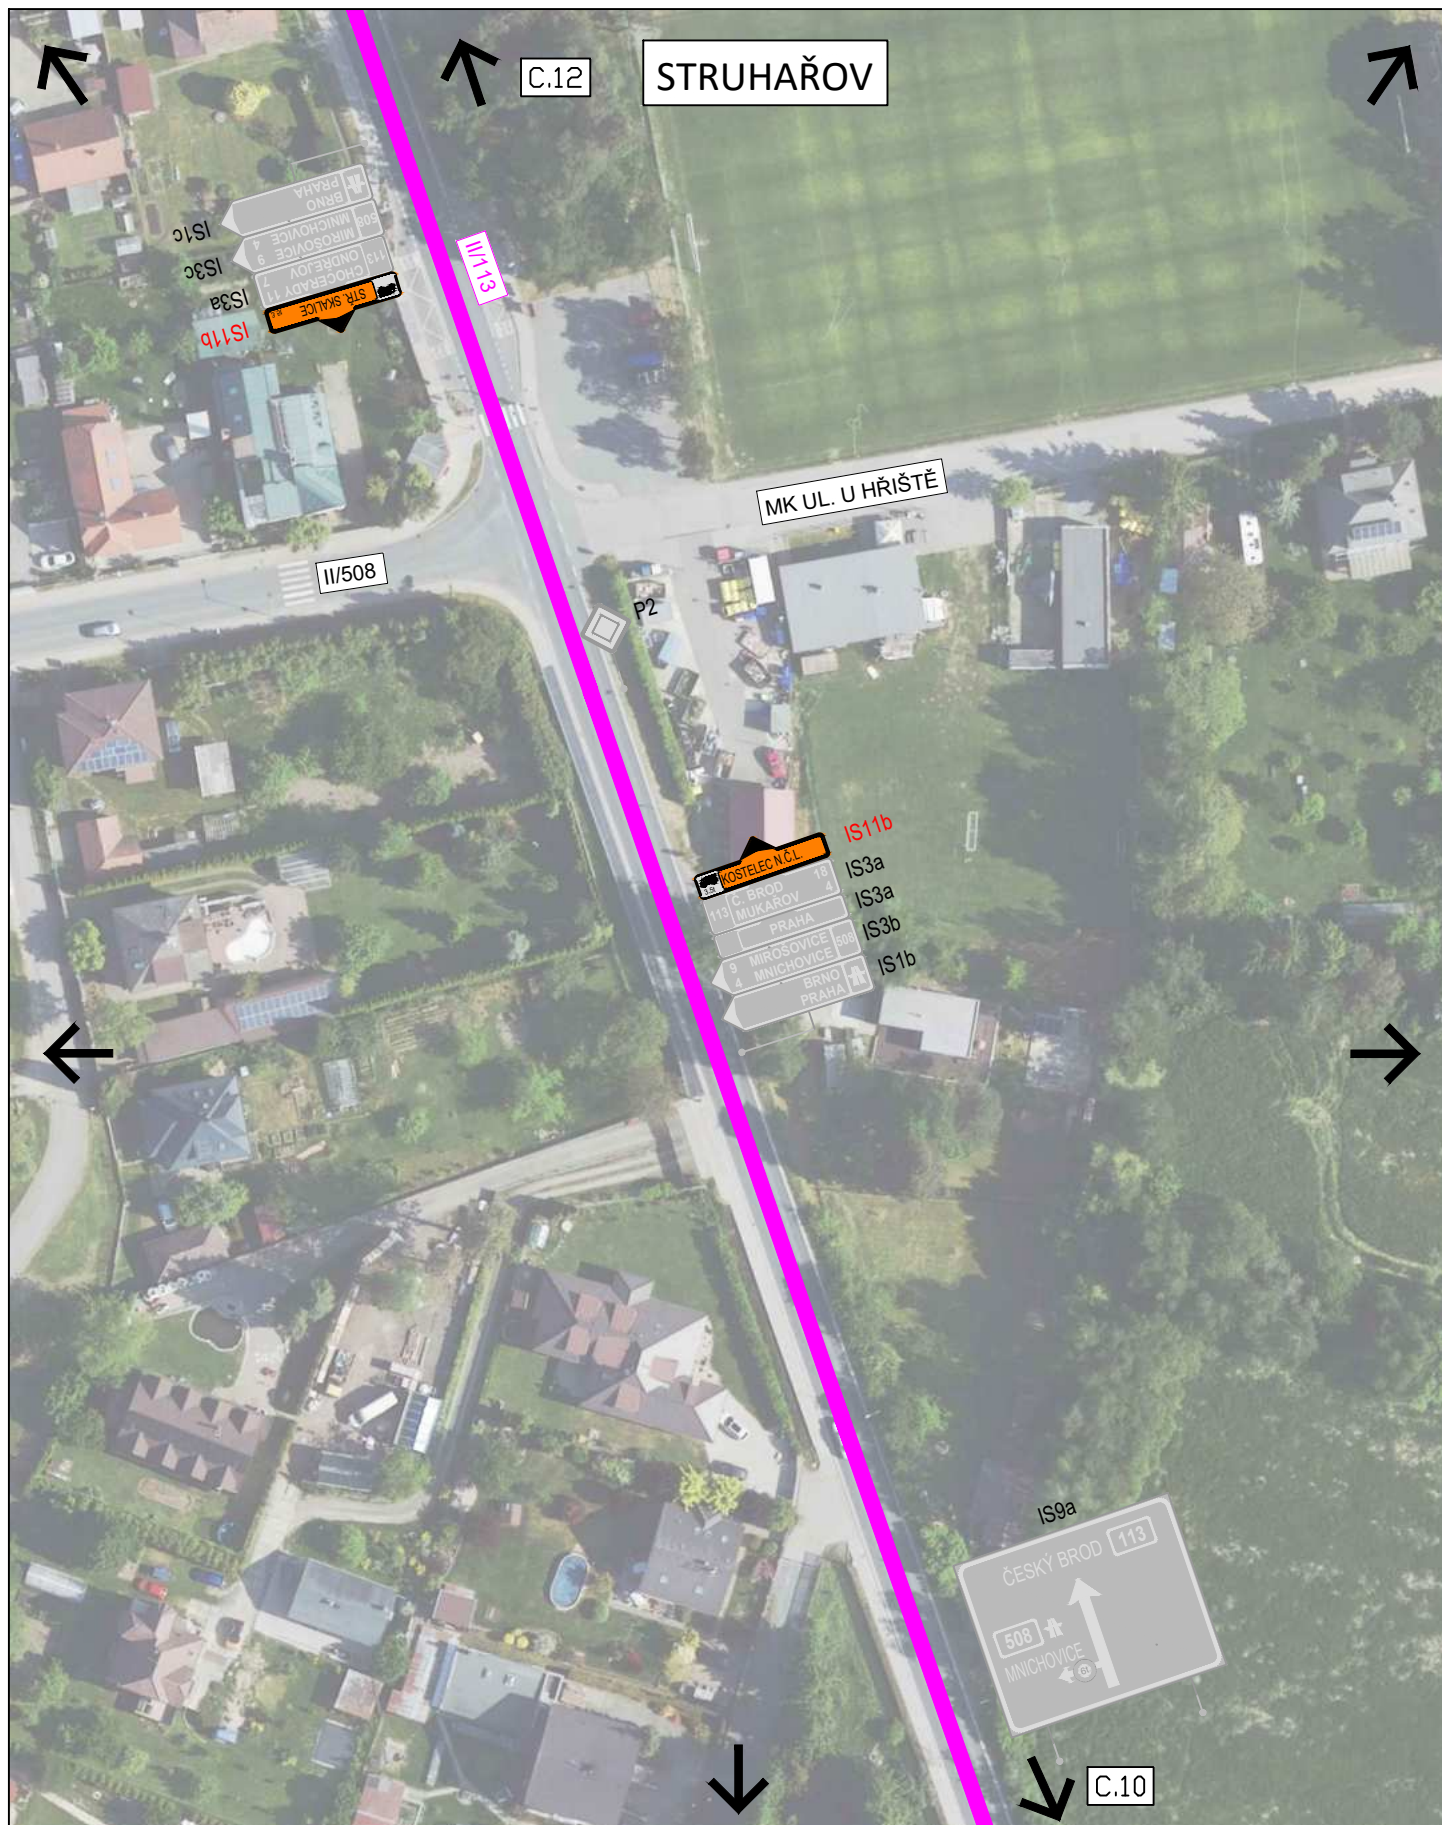

3K značky s.r.o.
Jiráskova 1519, 251 01 Říčany
tel.: +420 323 601 237, www.3kznacky.cz, info@3kznacky.cz

LEGENDA:

návrt - SDZ
STÁVAJÍCÍ - SDZ



PRACOVNÍ MÍSTO
OBJÍZDNÁ TRASA PRO OV
OBJÍZDNÁ TRASA PRO ND

AKCE:


Oprava vozovky na komunikaci
II/108, staničení km 0,00-0,493
Stříbrná Skalice, úplná uzavírka

PŘÍLOHA:

Situace DIO 11

MĚŘÍTKO:
1:1000

PŘÍLOHA ČÍSLO:
C.11

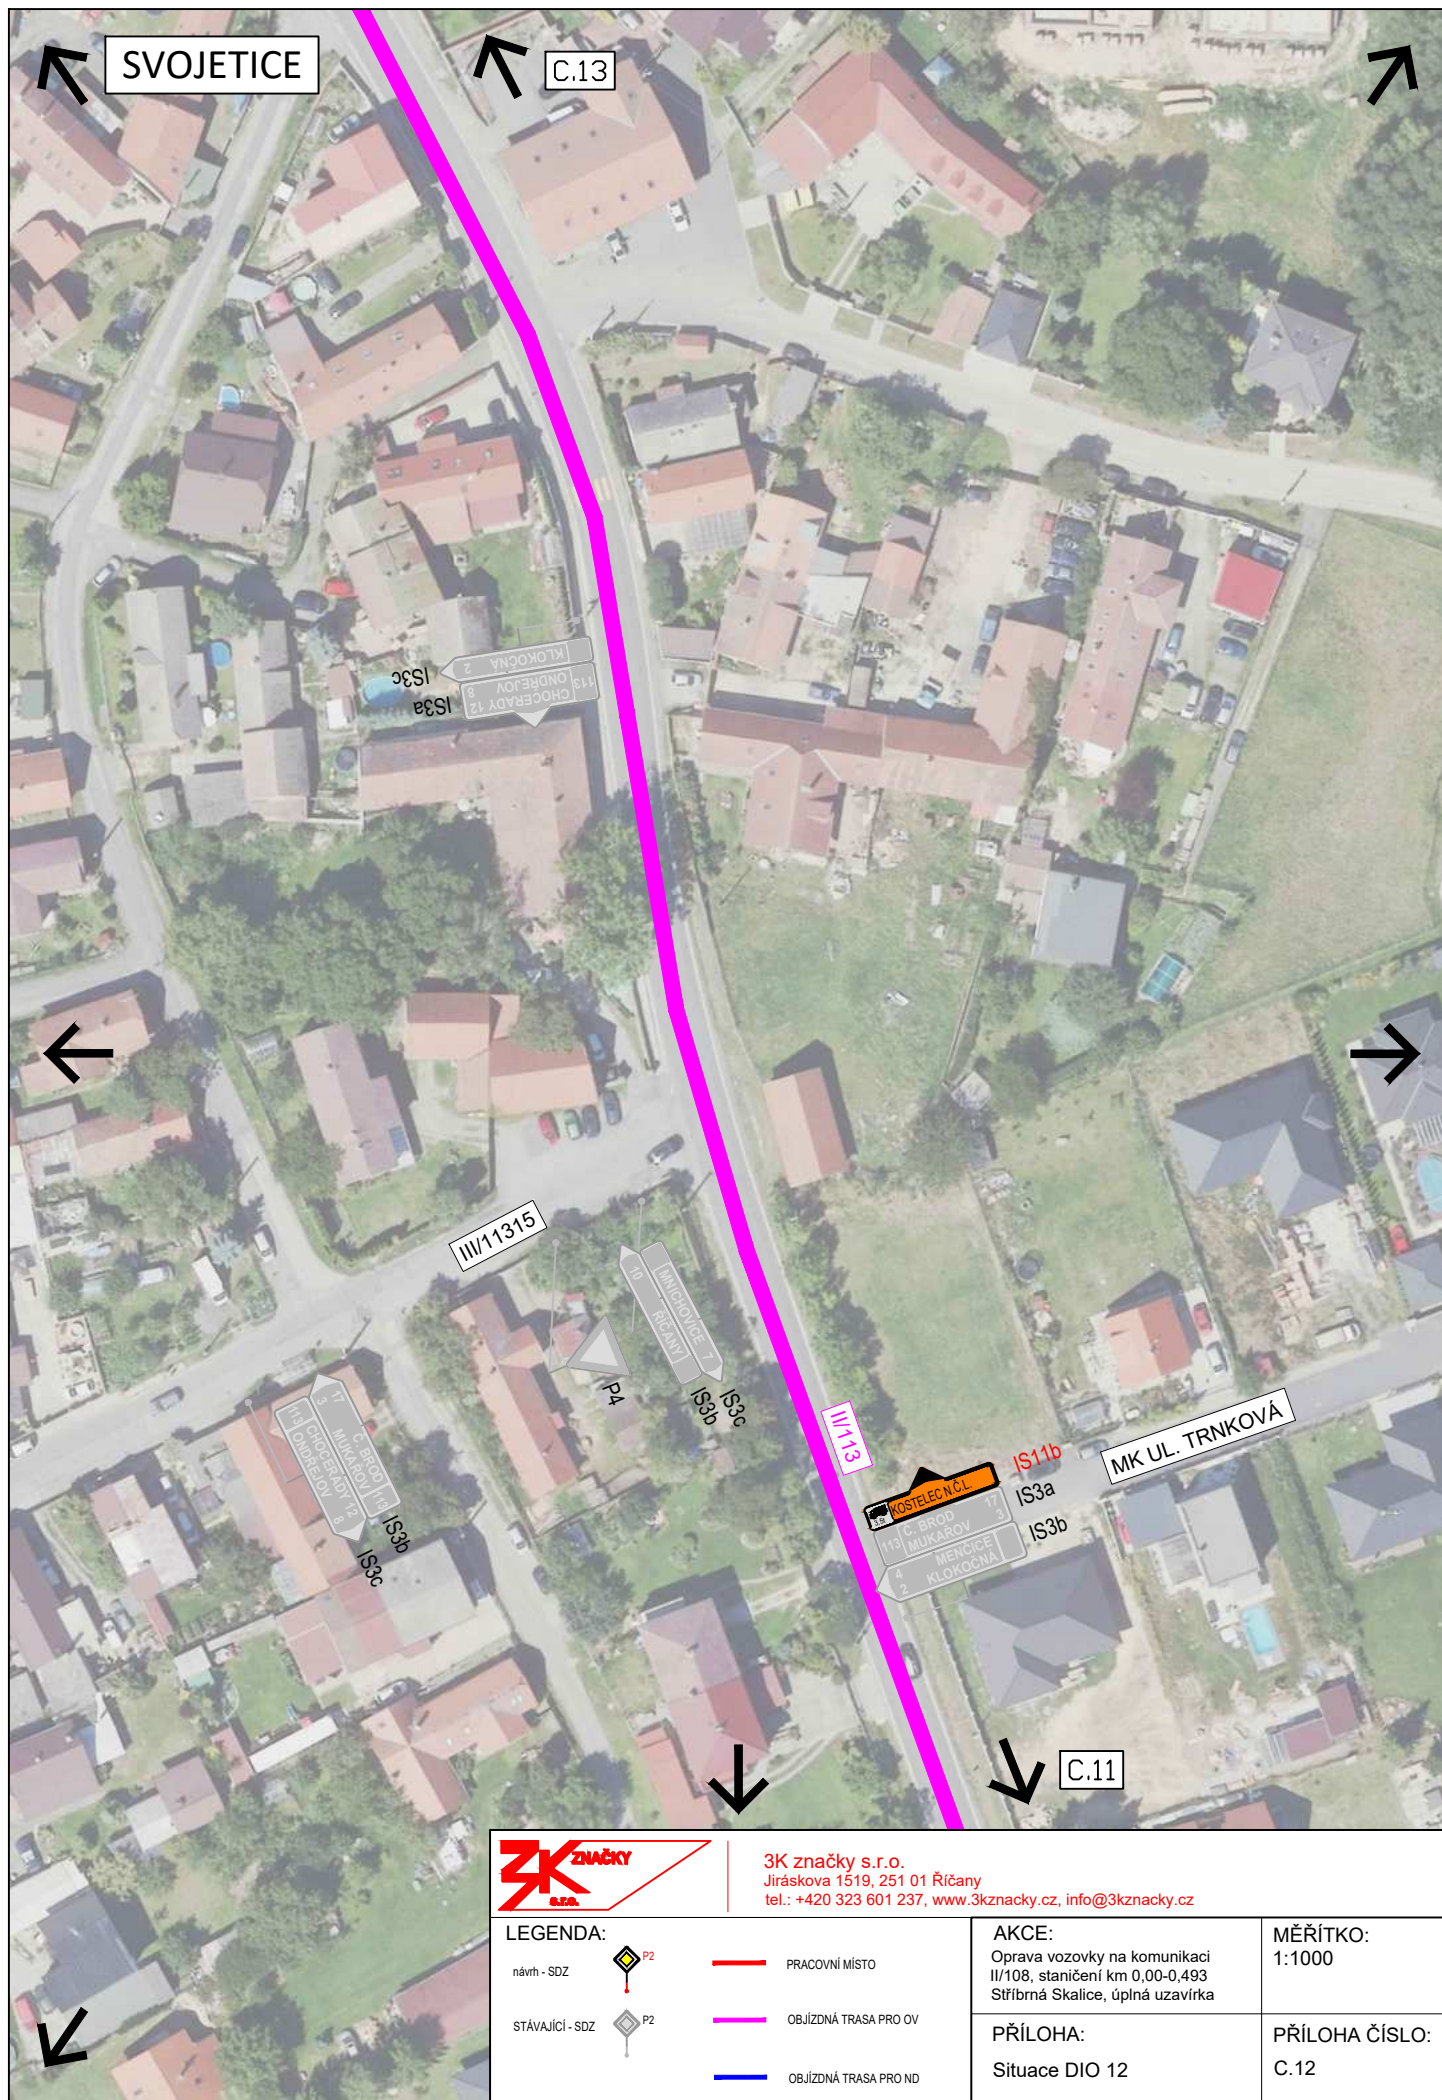

3K značky s.r.o.
Jiráskova 1519, 251 01 Říčany
tel.: +420 323 601 237, www.3kznacky.cz, info@3kznacky.cz

LEGENDA:

- | | | |
|-----------------|--|--|
| návrt - SDZ | | |
| stávající - SDZ | | |
| | | |

AKCE:


Oprava vozovky na komunikaci II/108, staničení km 0,00-0,493
Střibná Skalice, úplná uzavírka


PŘÍLOHA:


Situace DIO 12

MĚŘÍTKO:
1:1000

PŘÍLOHA ČÍSLO:
C.12

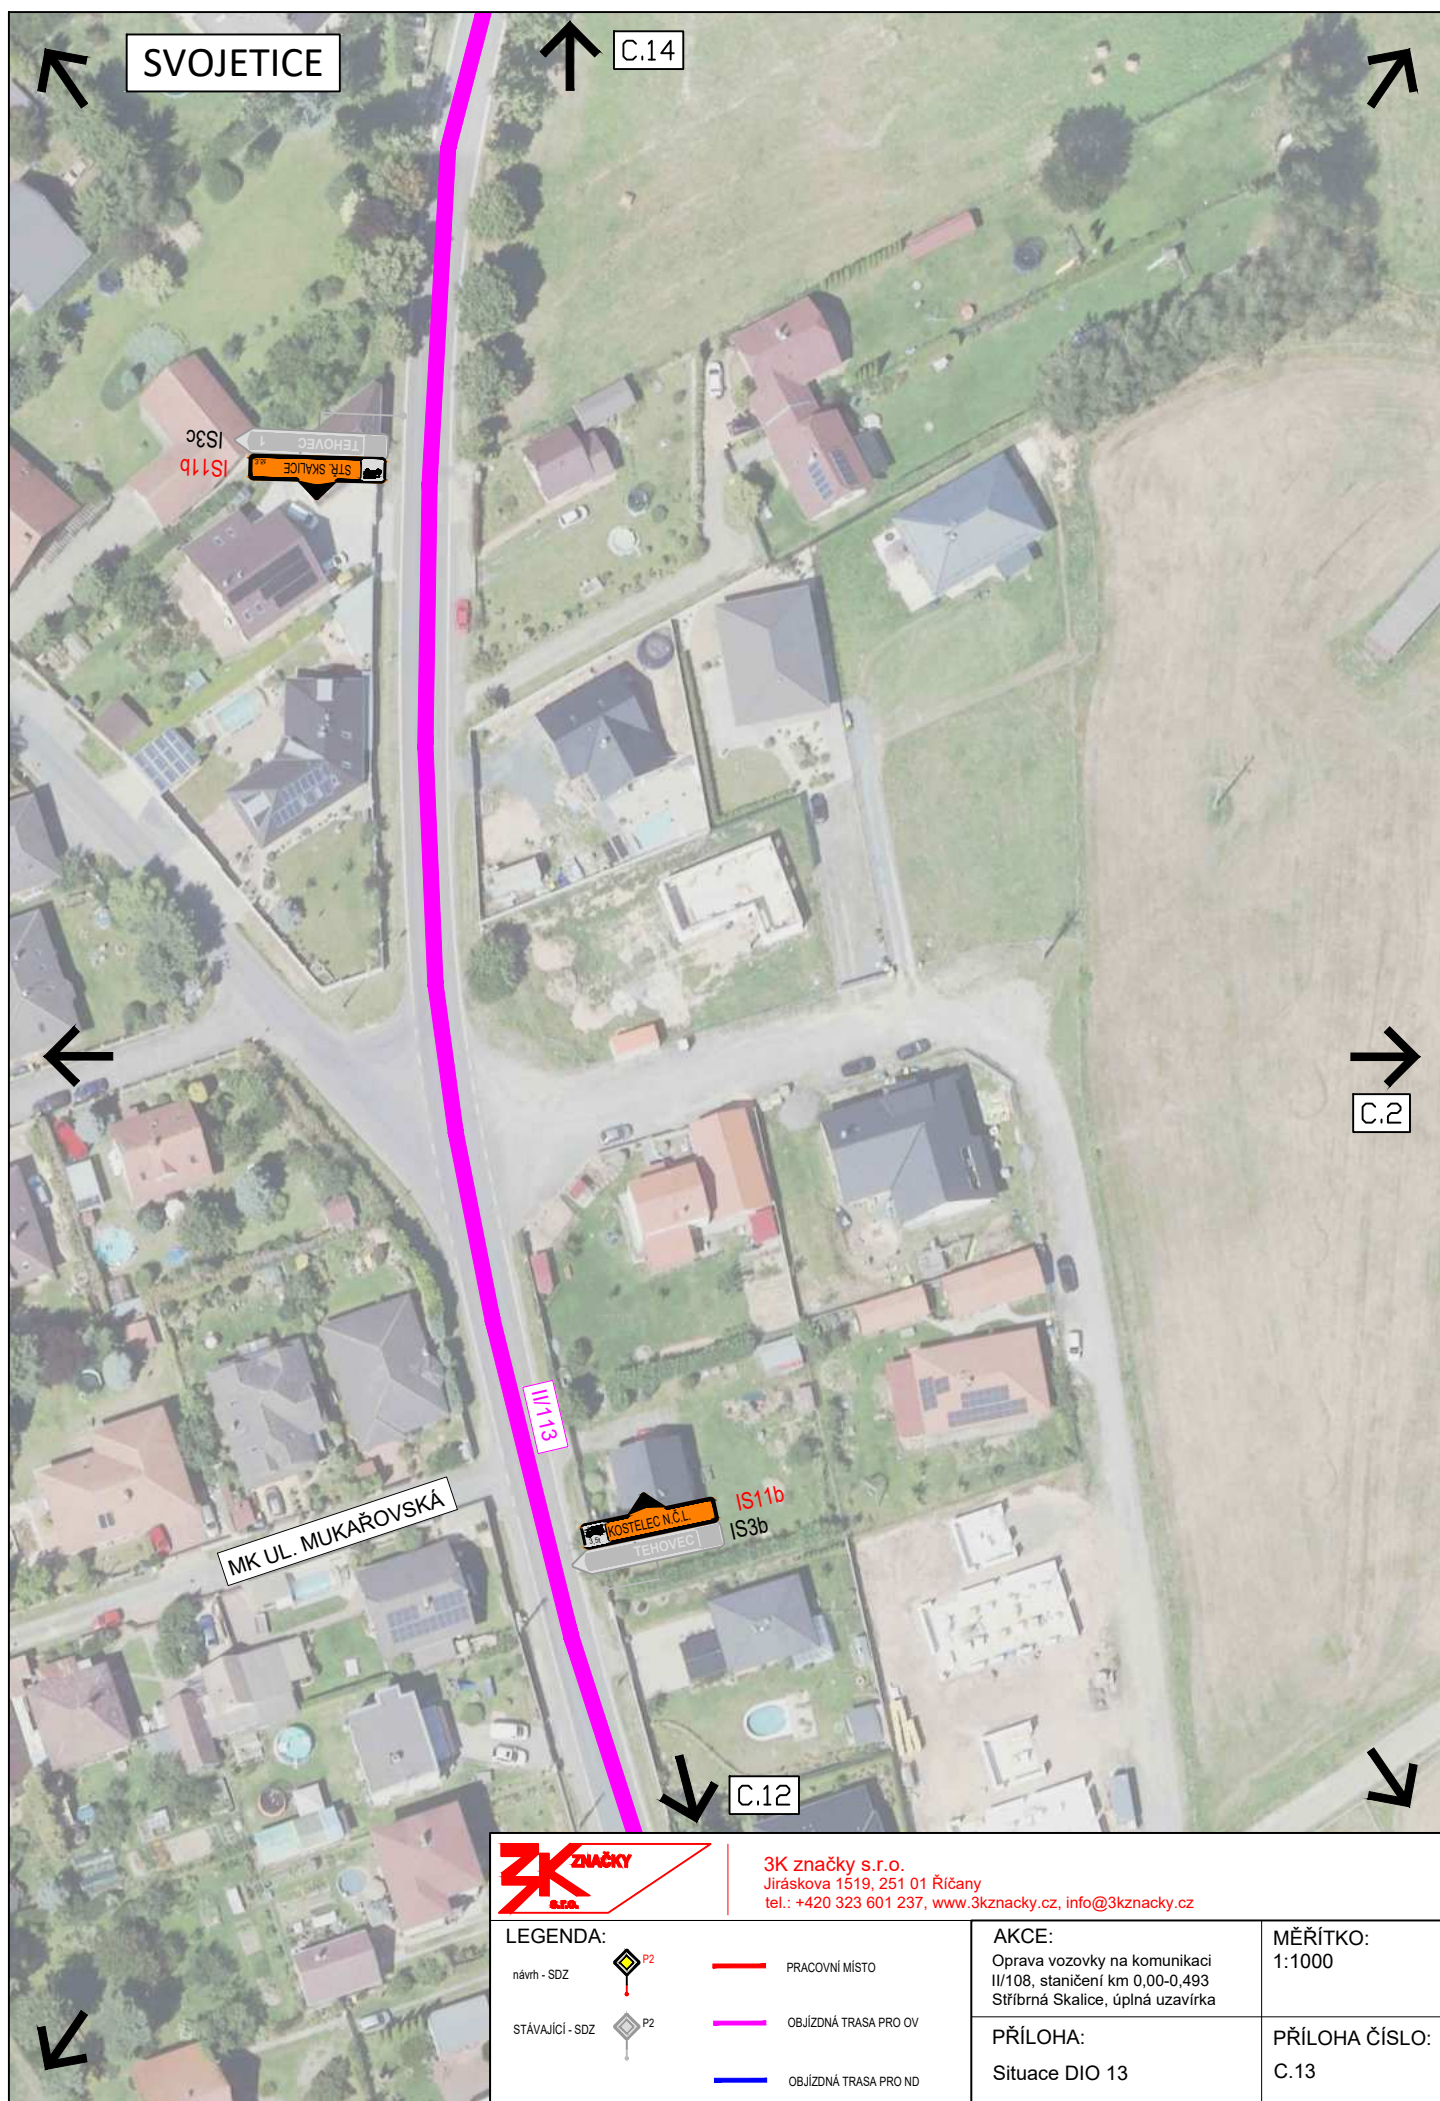

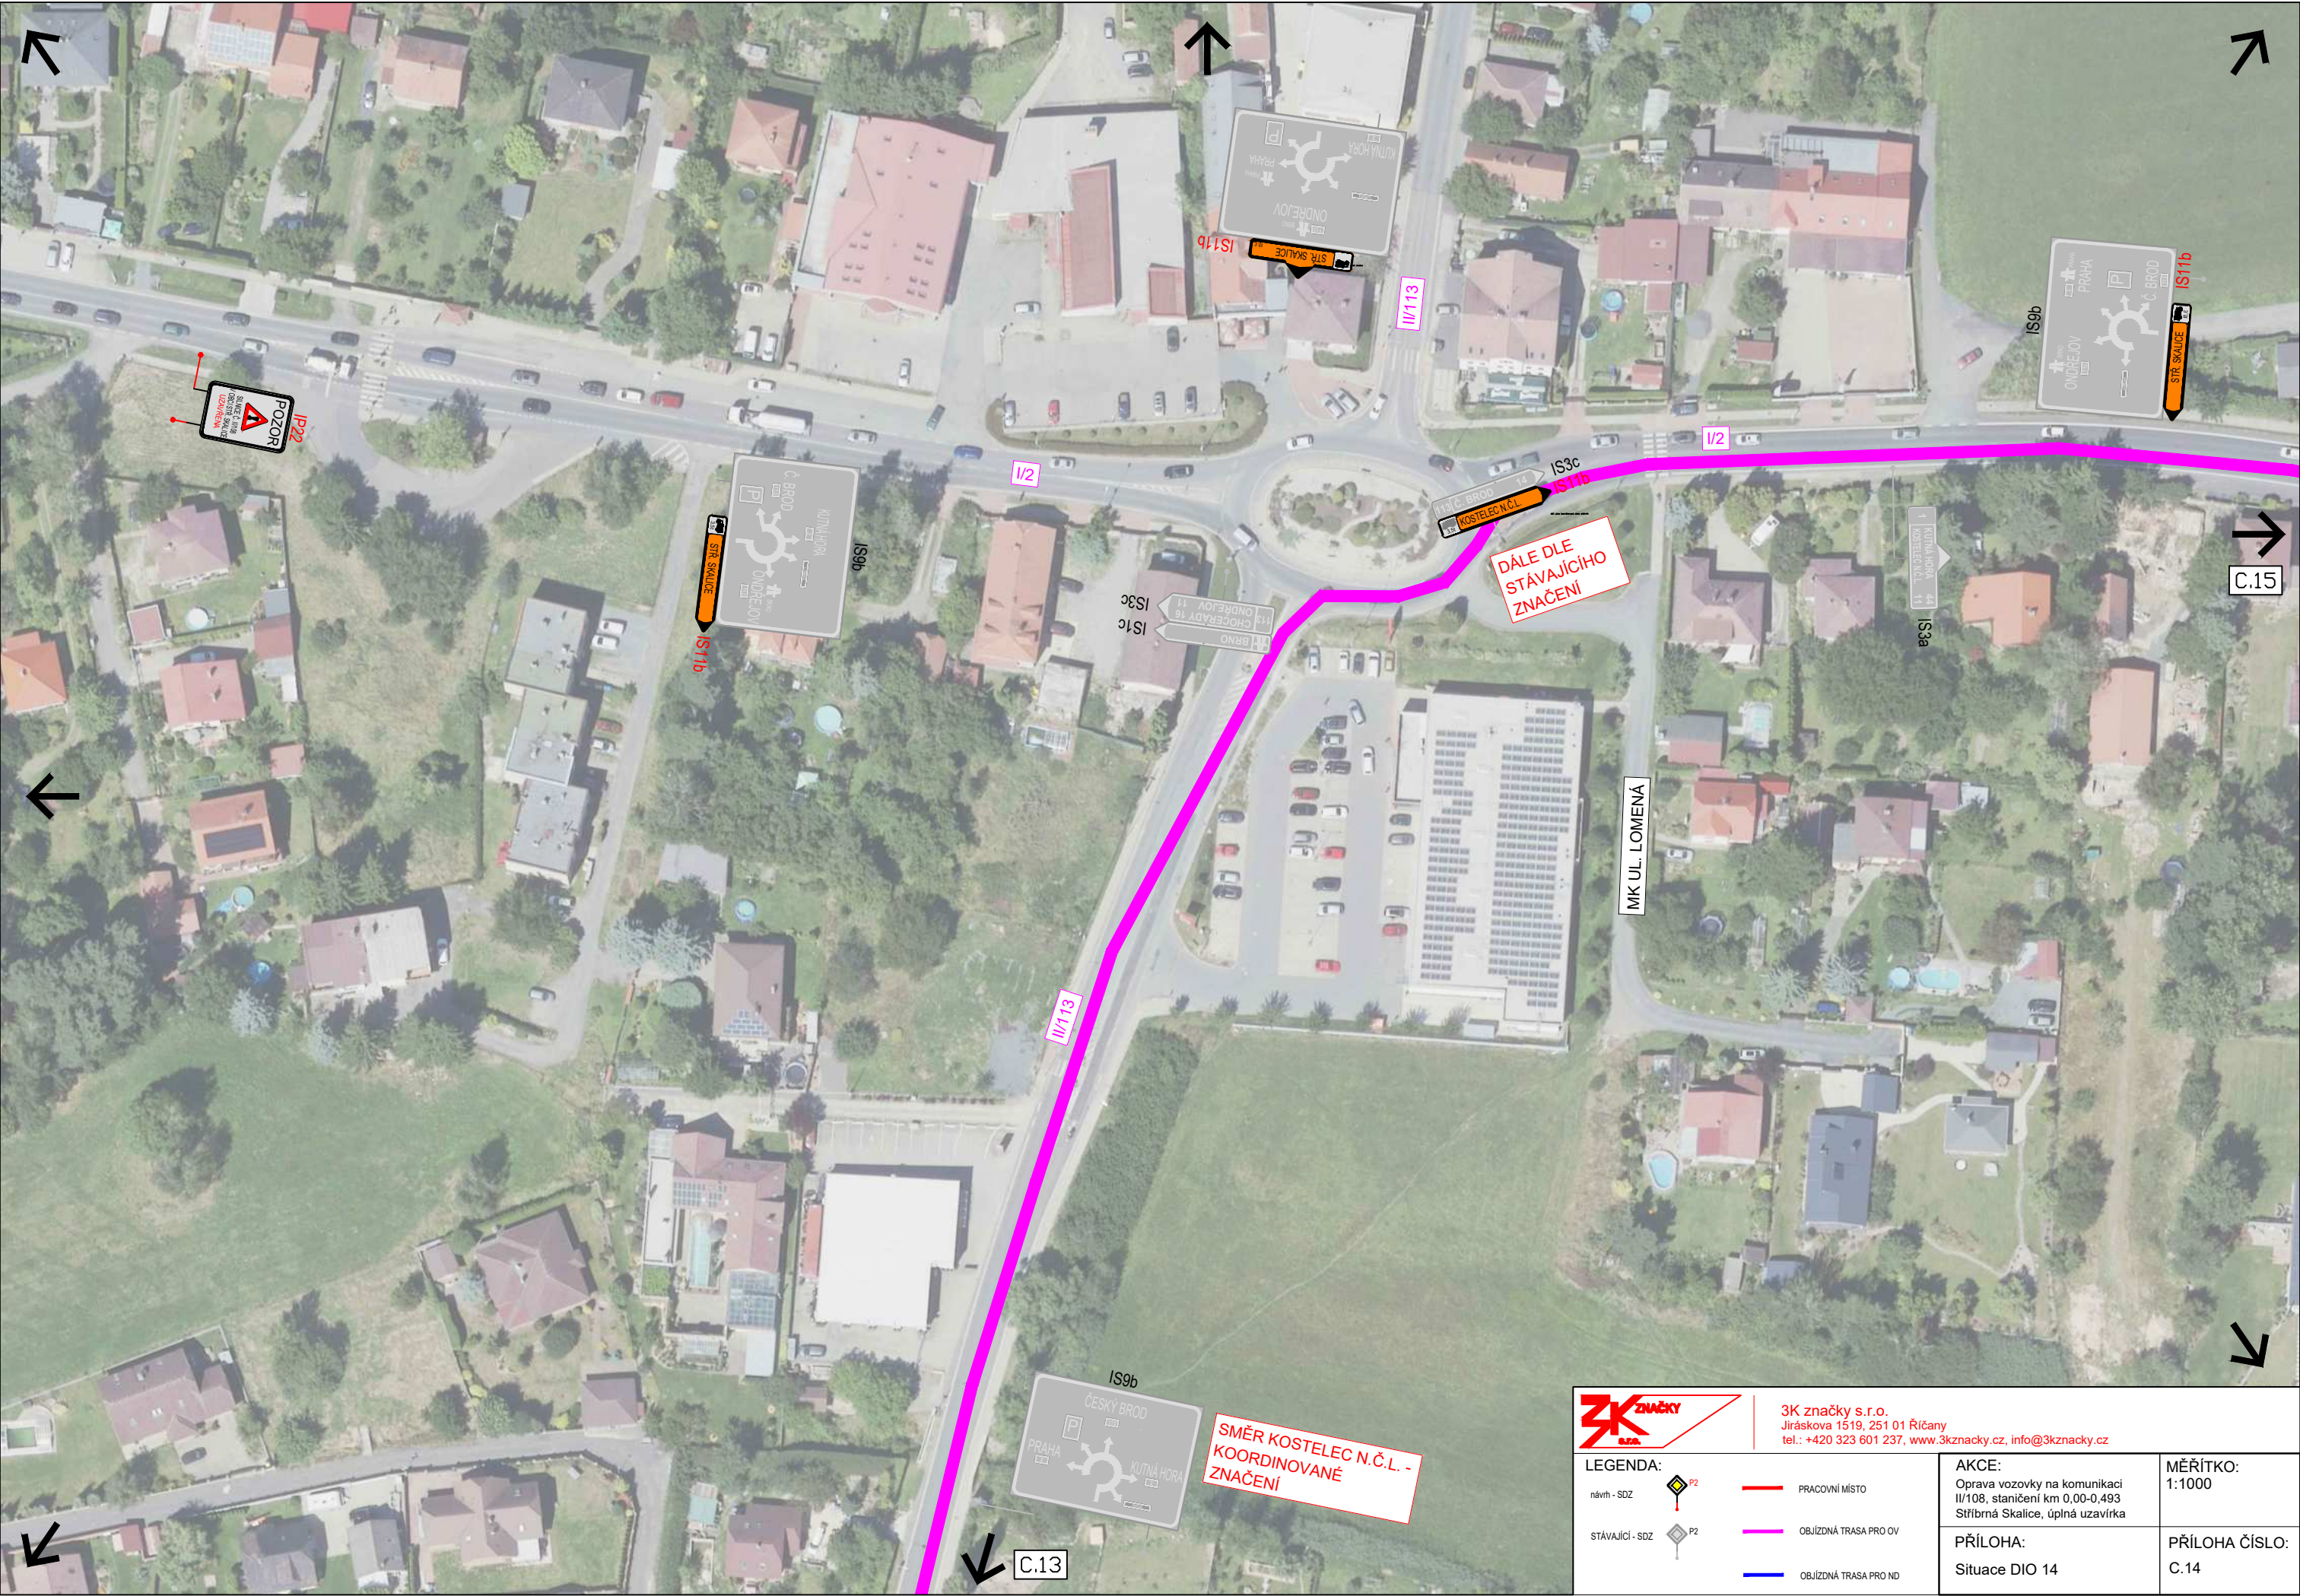

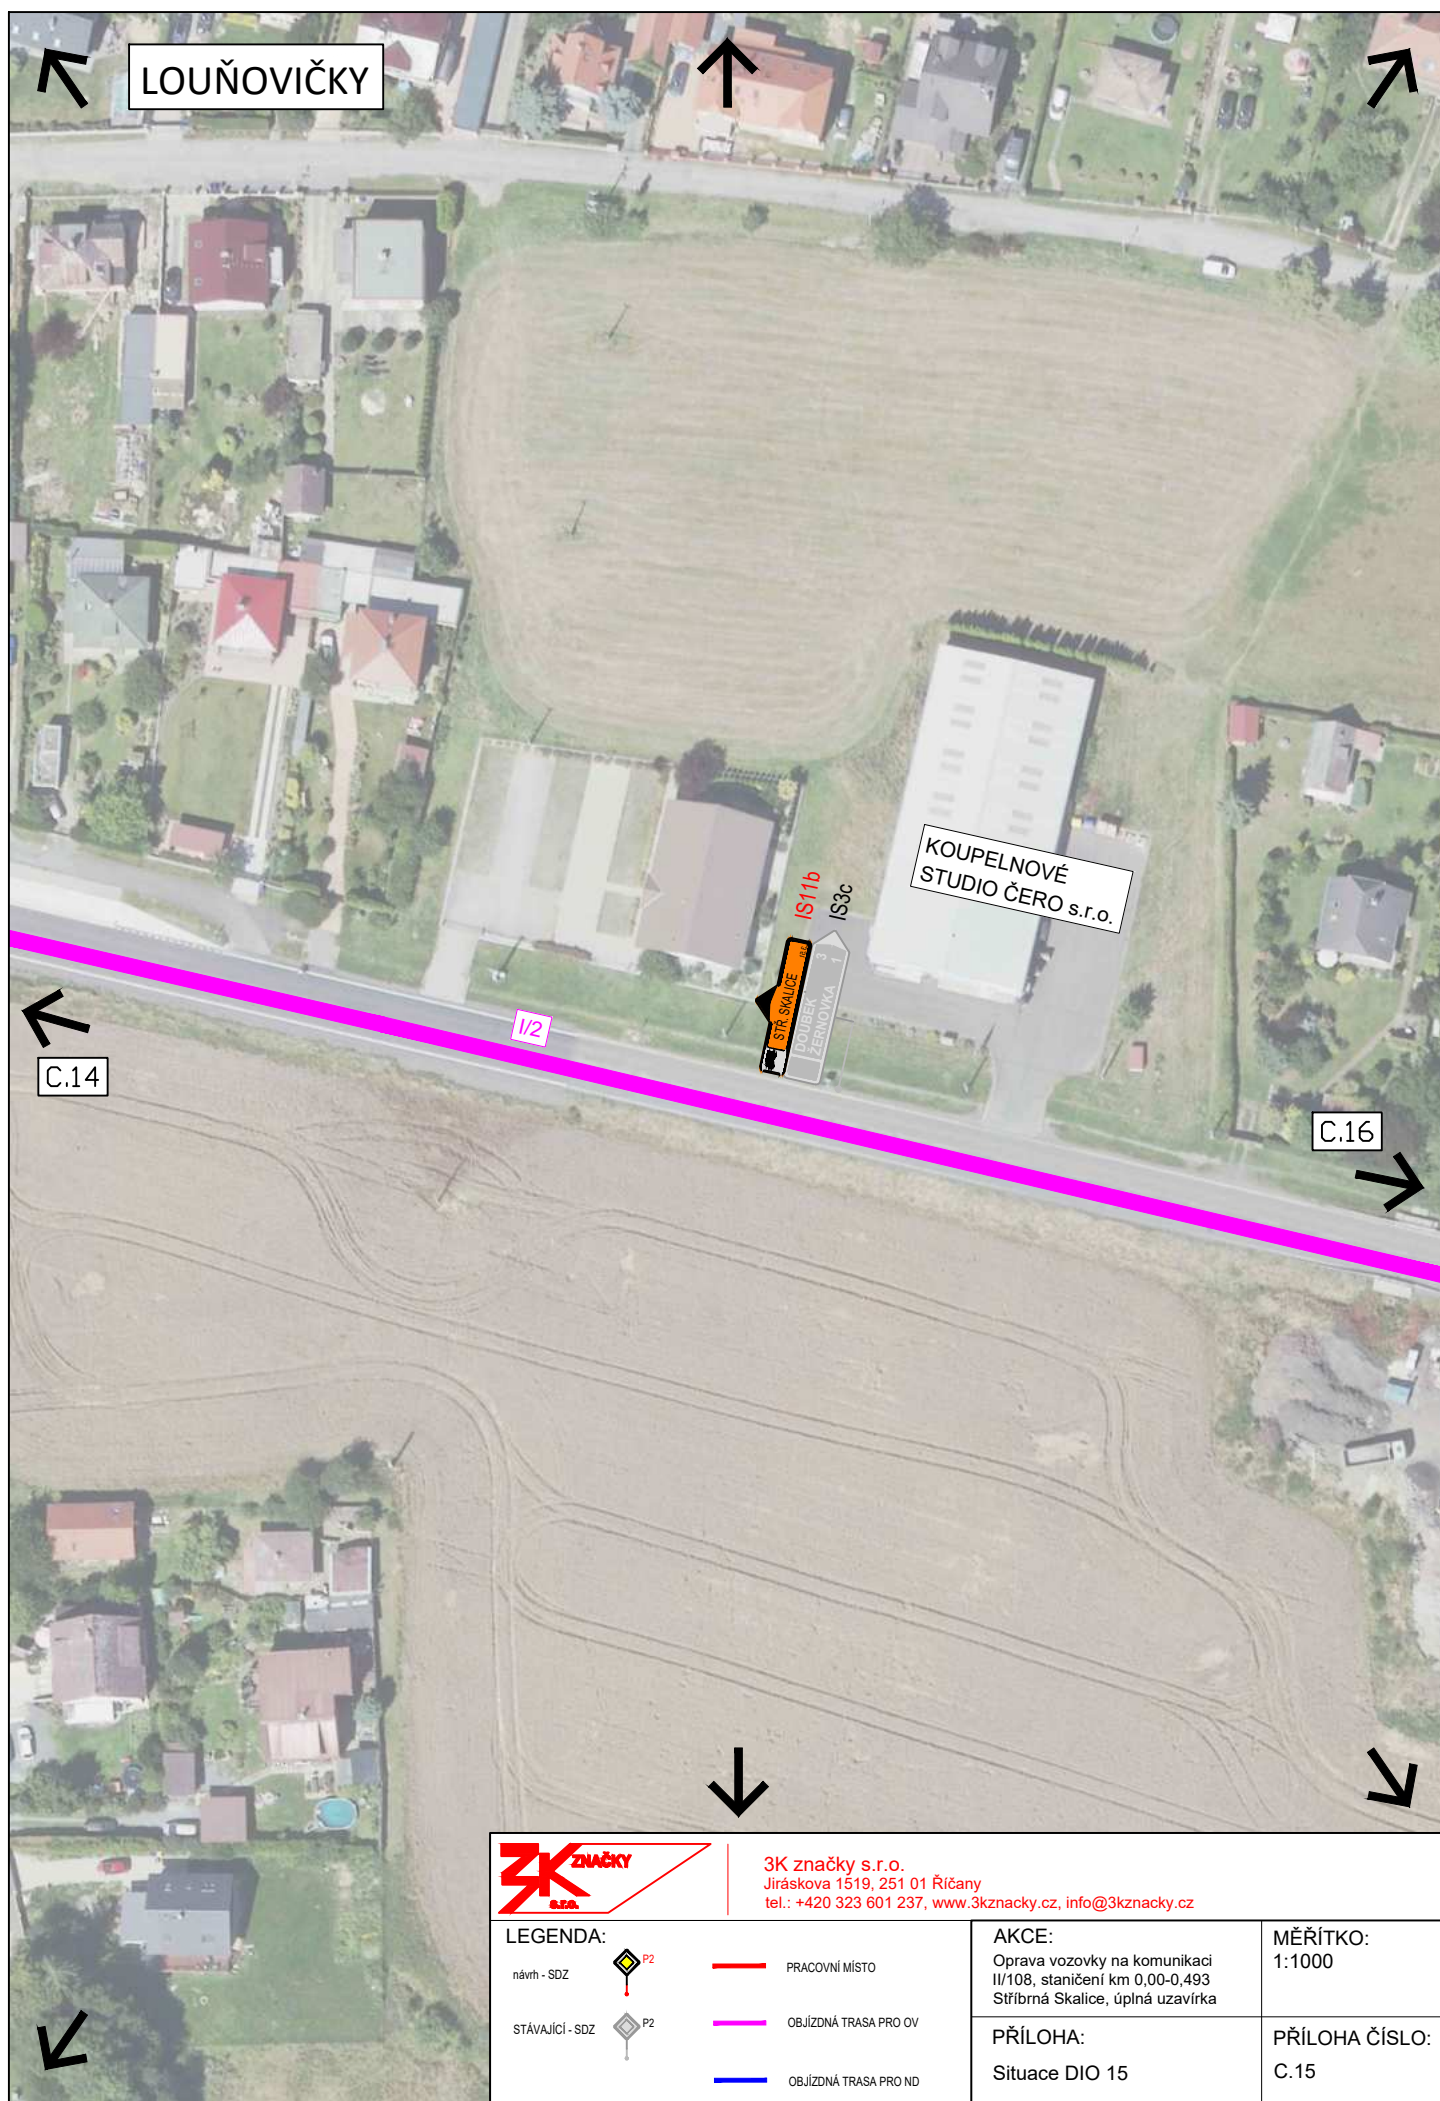





3K značky s.r.o.
Jiráskova 1519, 251 01 Říčany
tel.: +420 323 601 237, www.3kznacky.cz, info@3kznacky.cz

LEGENDA:


návrh - SDZ		PRACOVNÍ MÍSTO
STÁVAJÍCÍ - SDZ		OBJÍZDNÁ TRASA PRO OV
		OBJÍZDNÁ TRASA PRO ND


AKCE:
Oprava vozovky na komunikaci II/108, staničení km 0,00-0,493
Stříbrná Skalice, úplná uzavírka


PŘÍLOHA:
Situace DIO 18

MĚŘITKO:
1:1000


PŘÍLOHA ČÍSLO:
C.18

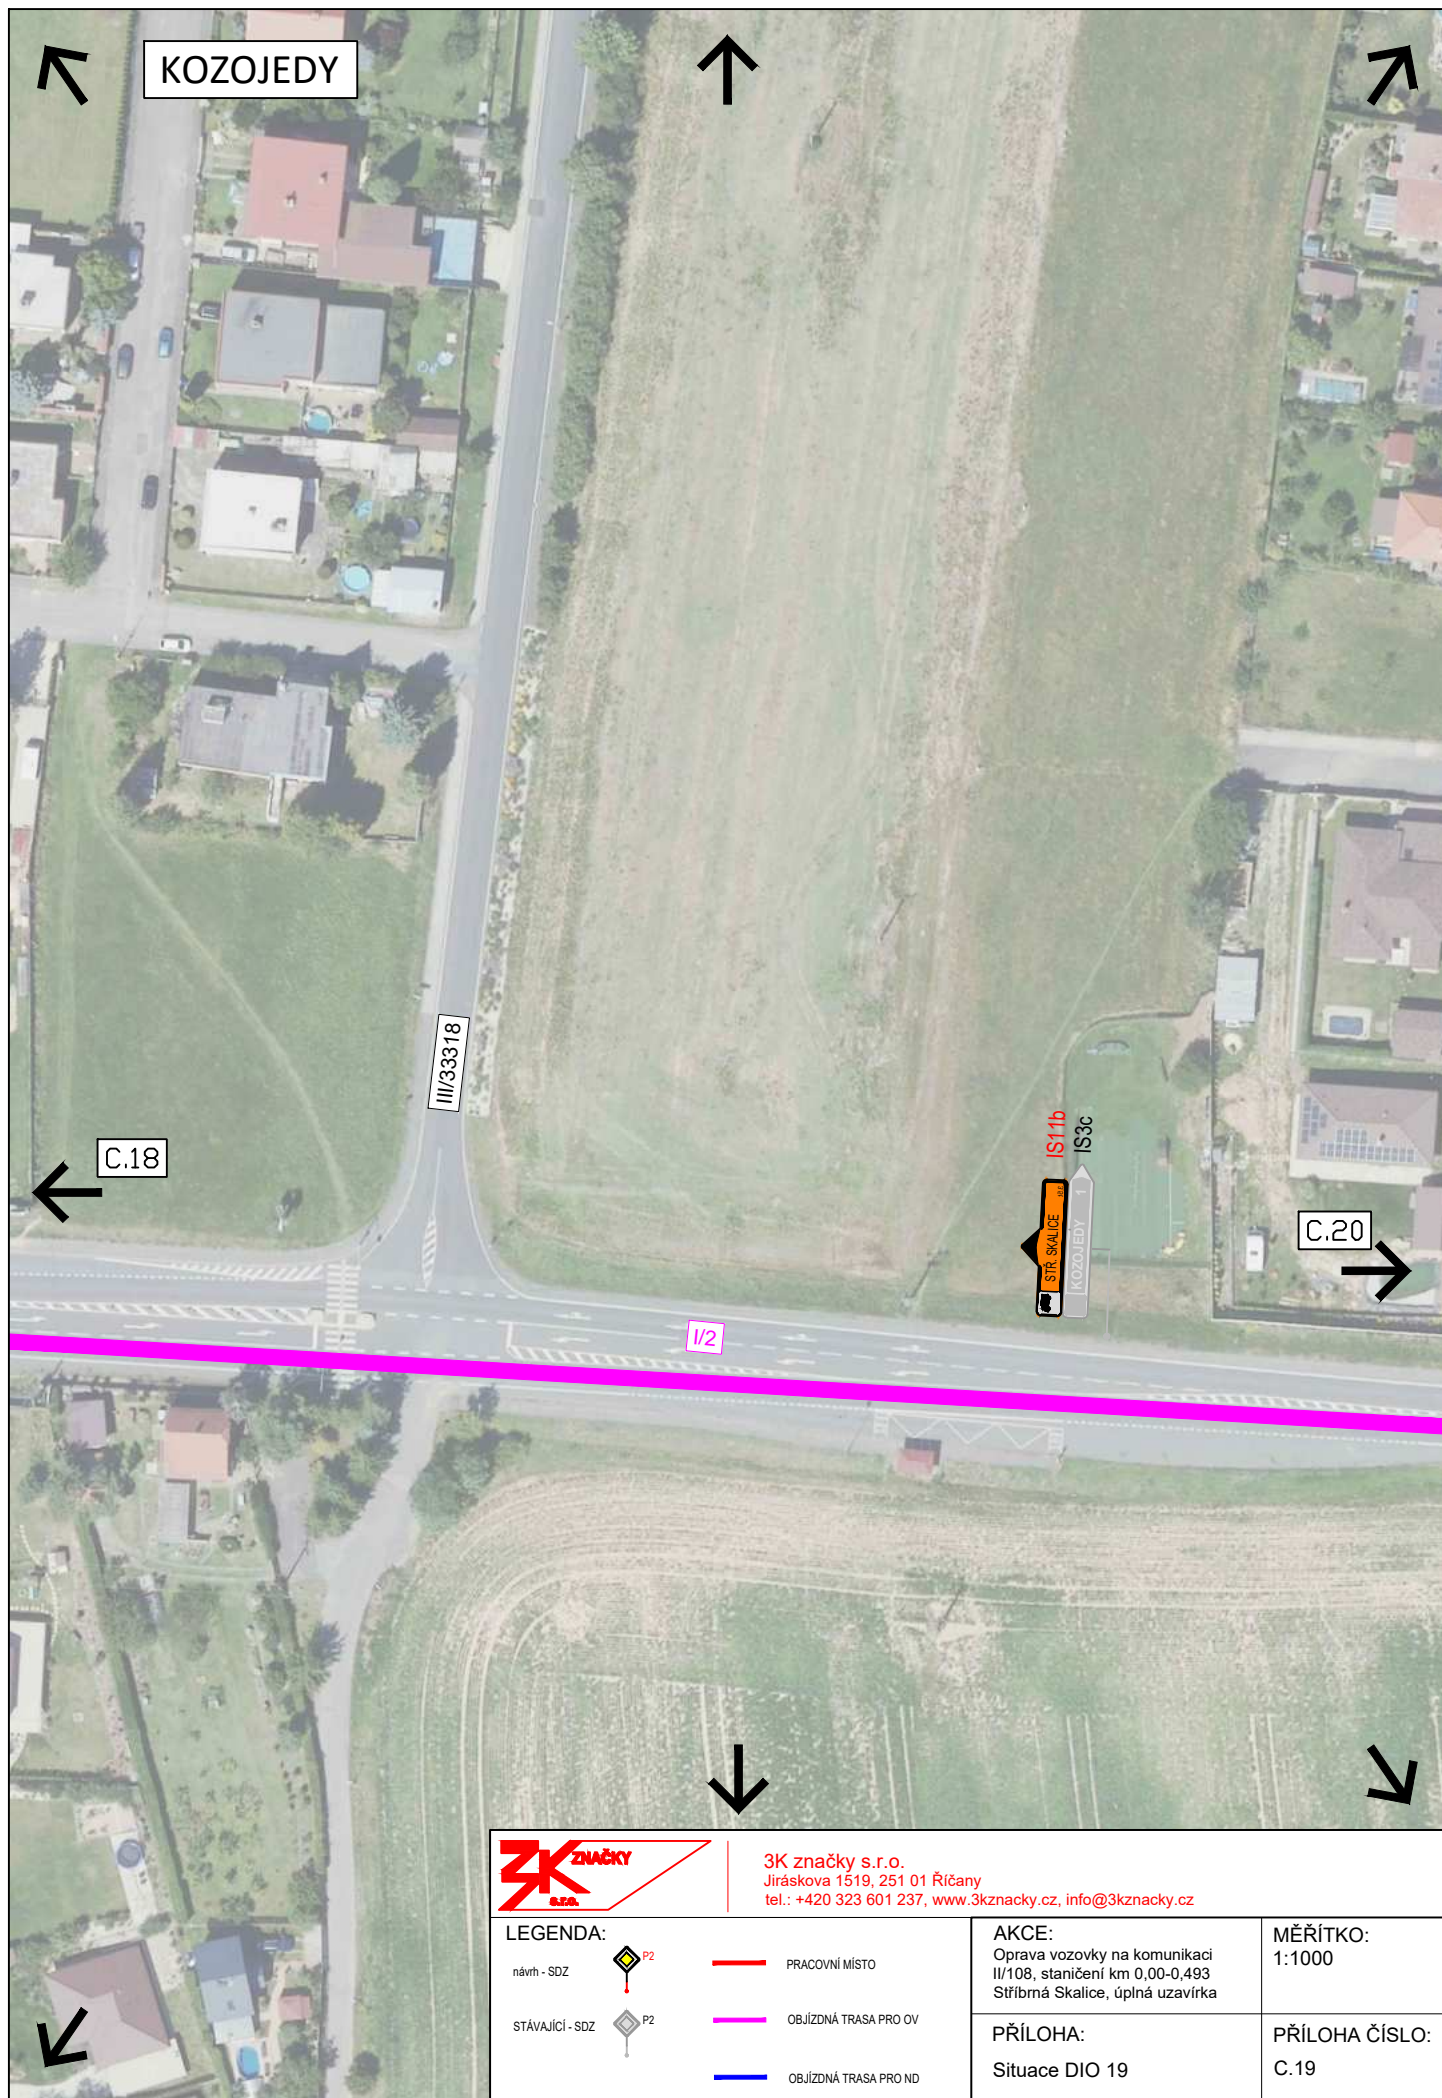


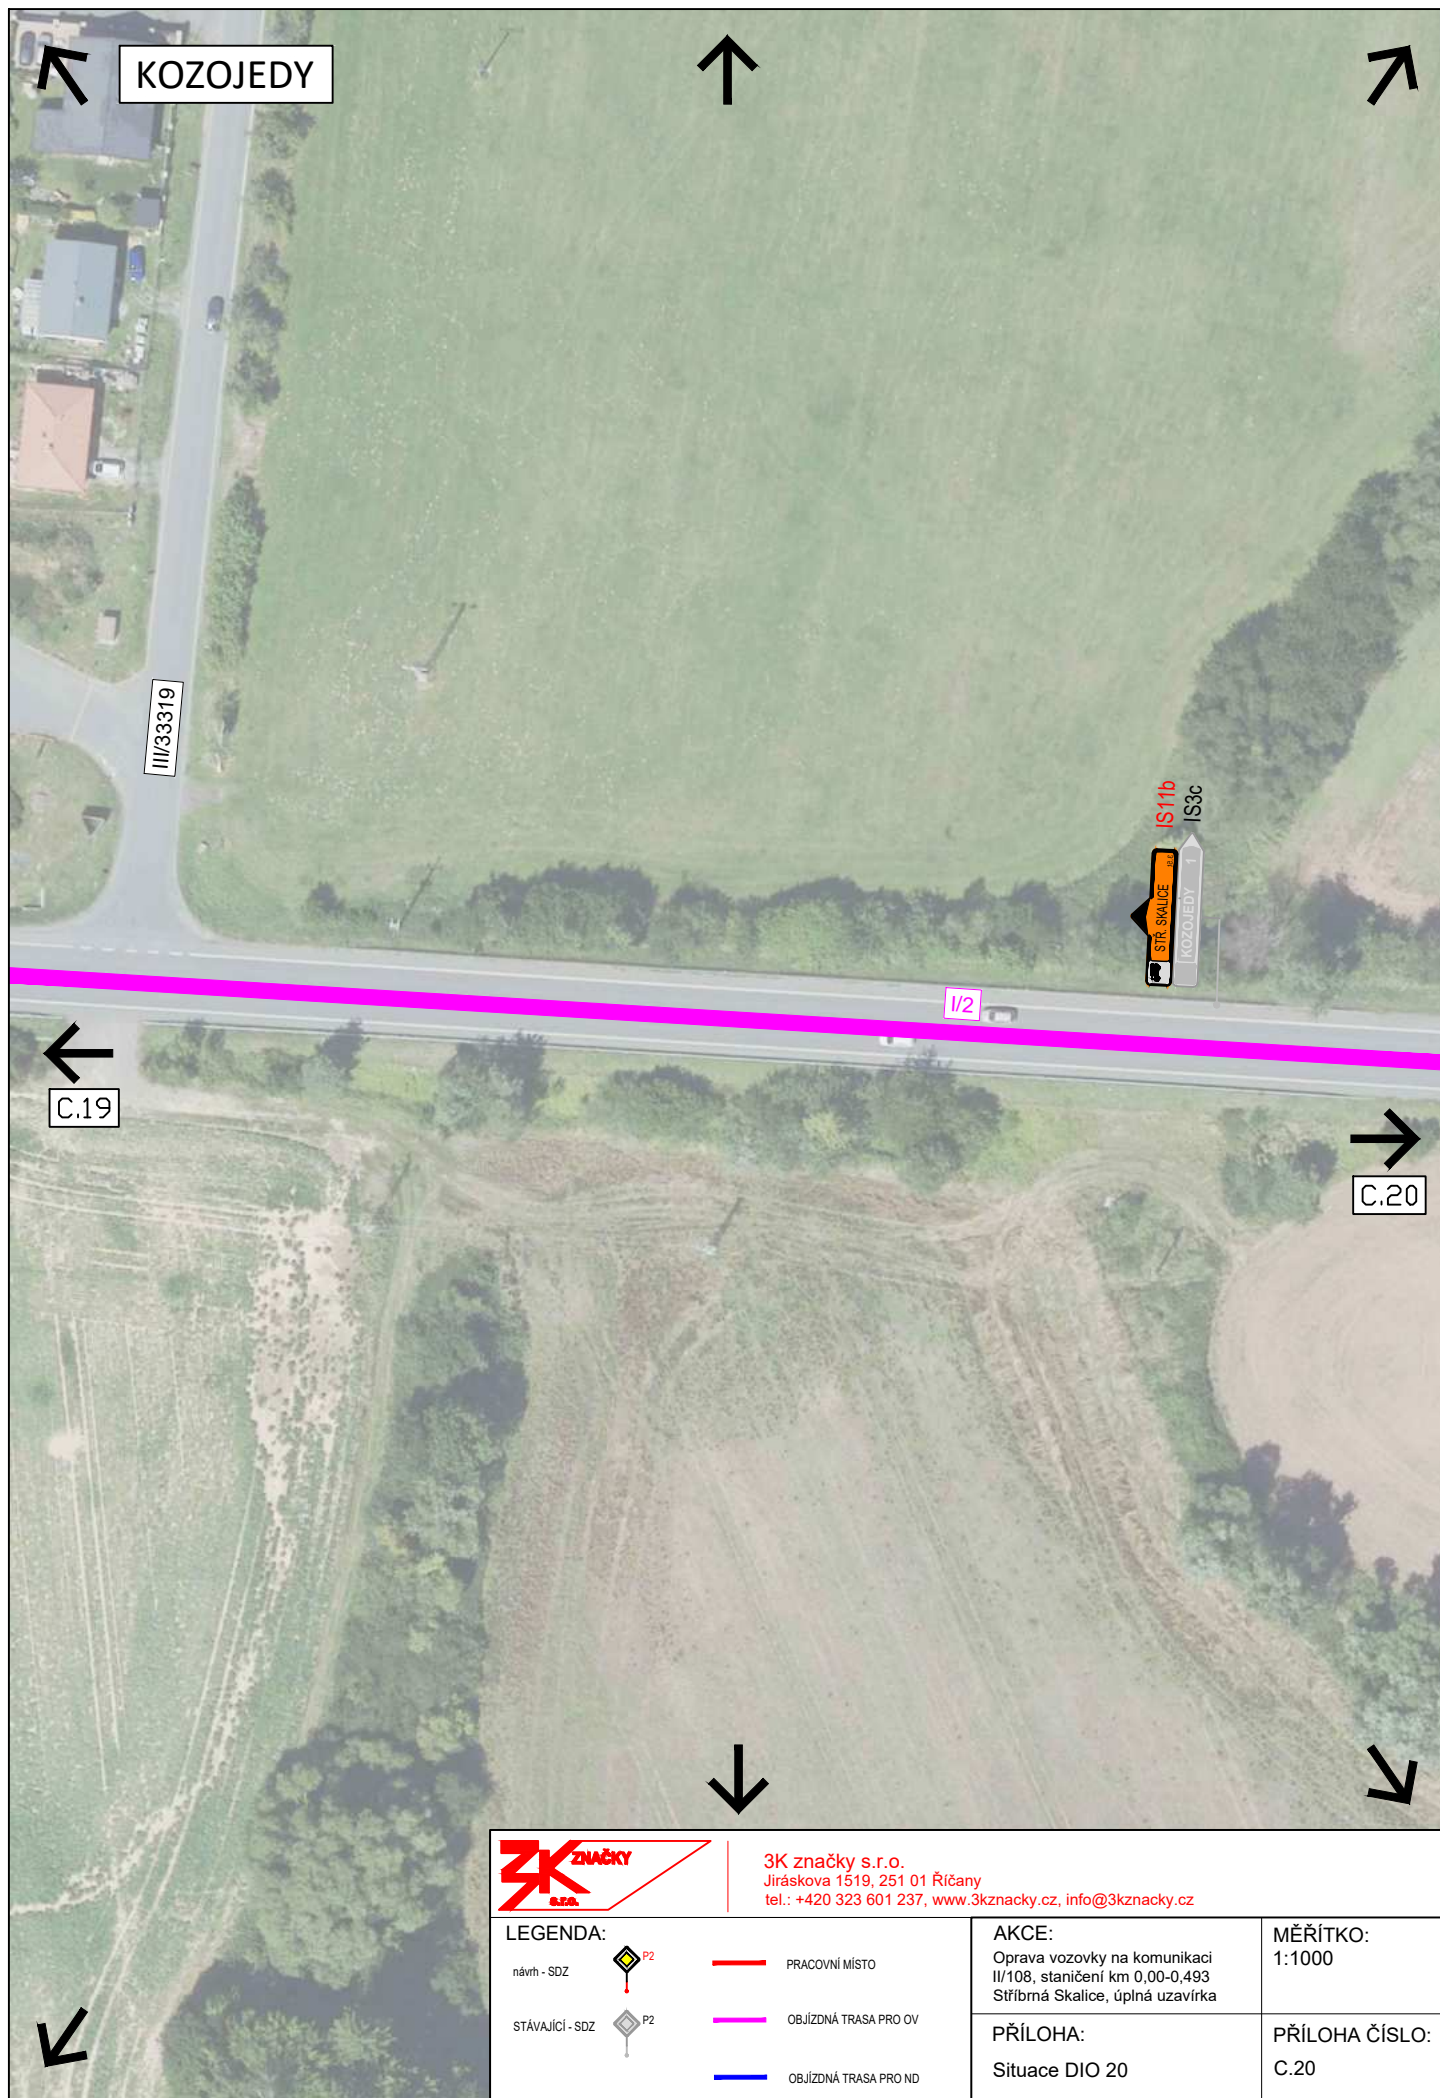

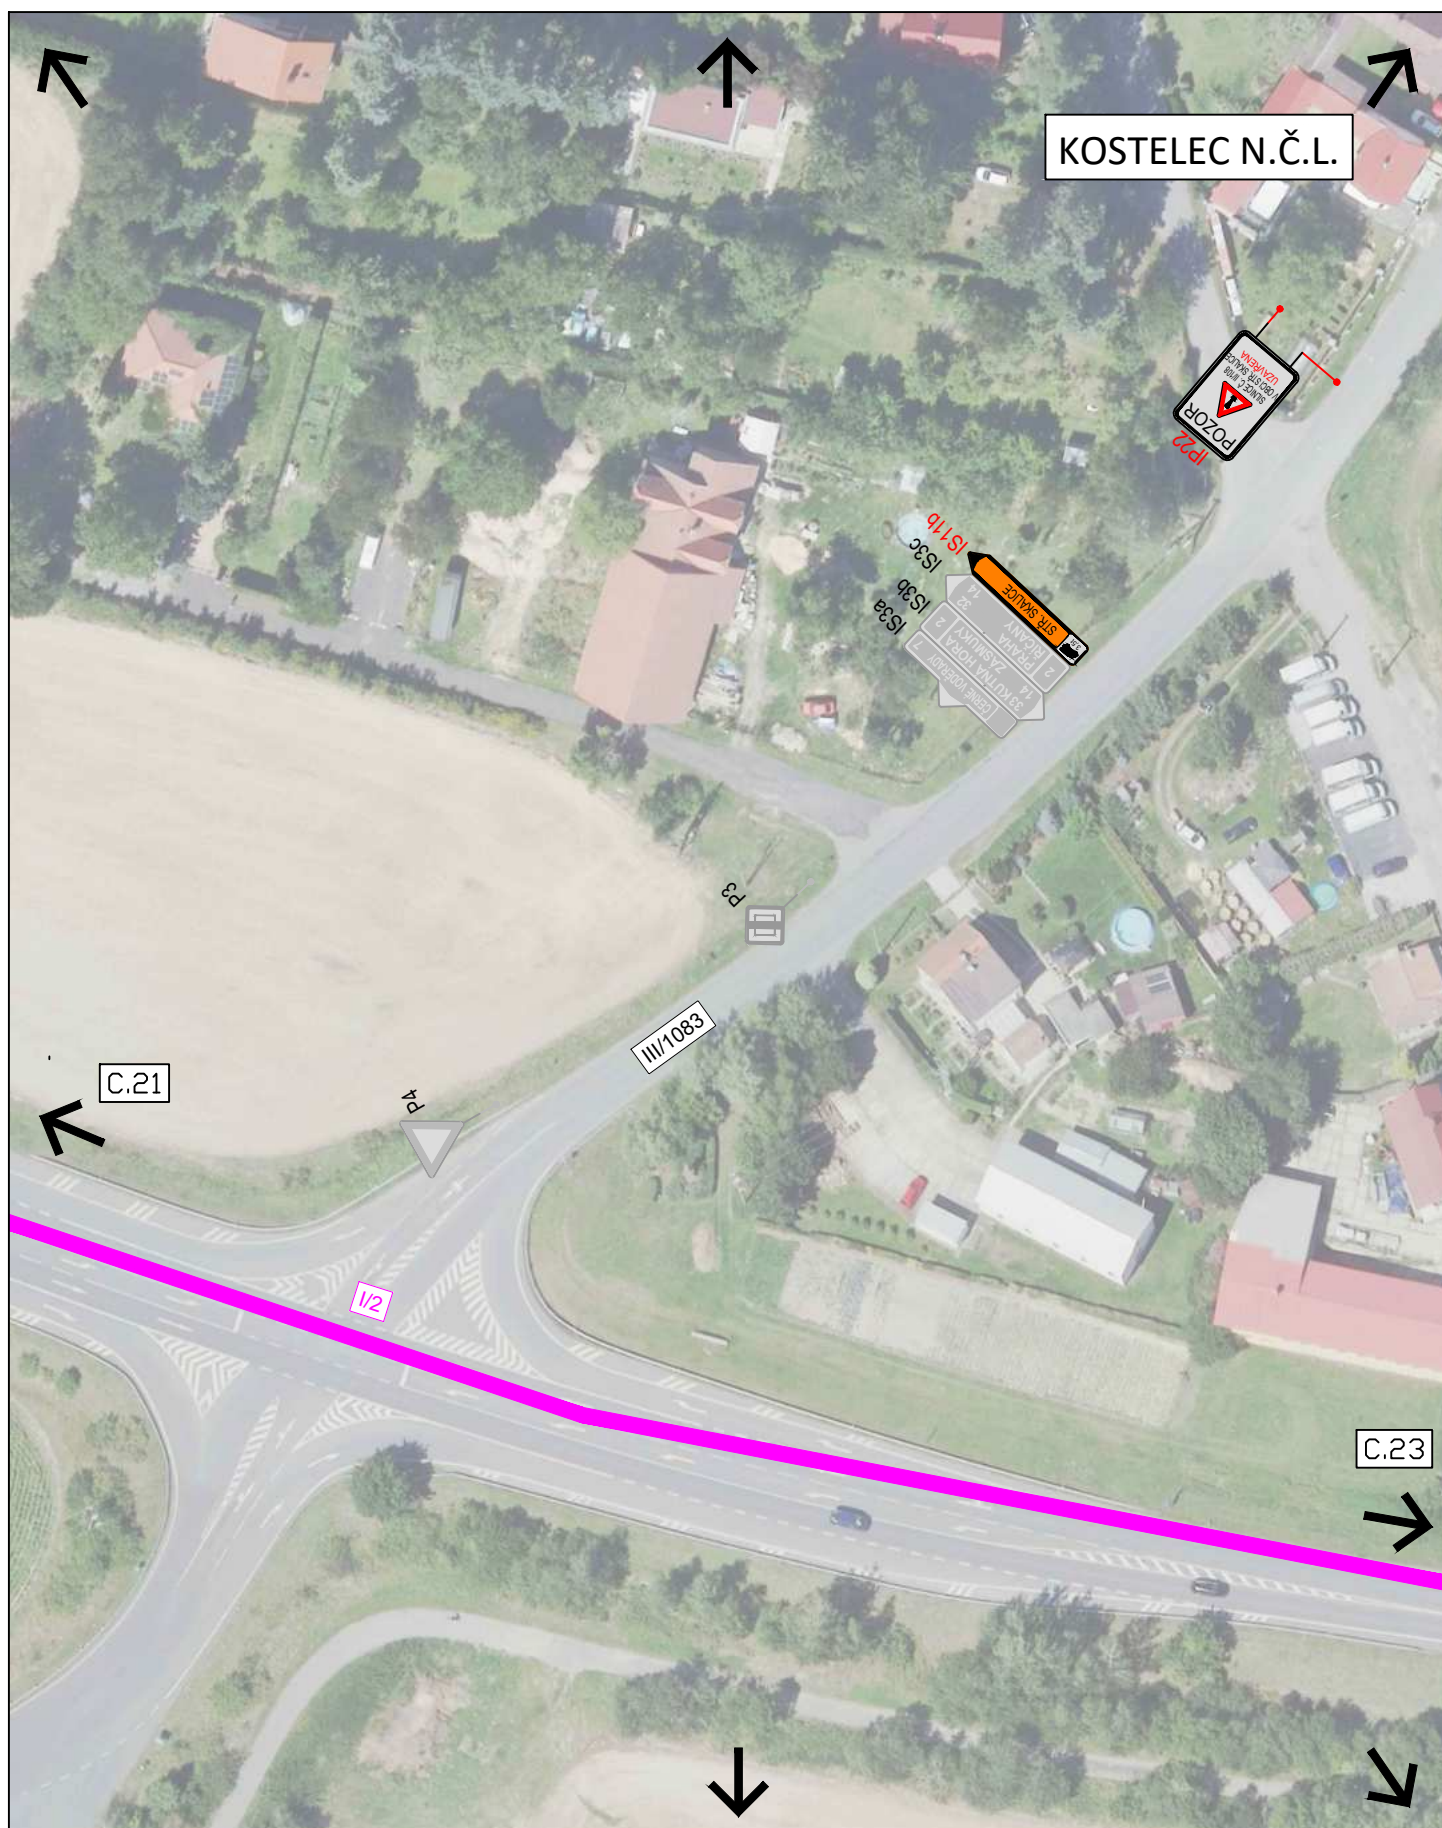

		3K značky s.r.o. Jiráskova 1519, 251 01 Říčany tel.: +420 323 601 237, www.3kznacky.cz , info@3kznacky.cz		
LEGENDA: návrh - SDZ  P2 STÁVAJÍCÍ - SDZ  P2		 PRACOVNÍ MÍSTO  OBJÍZDNÁ TRASA PRO OV  OBJÍZDNÁ TRASA PRO ND	AKCE: Oprava vozovky na komunikaci II/108, staničení km 0,00-0,493 Stříbrná Skalice, úplná uzavírka PŘÍLOHA: Situace DIO 22	MĚŘÍTKO: 1:1000 PŘÍLOHA ČÍSLO: C.22

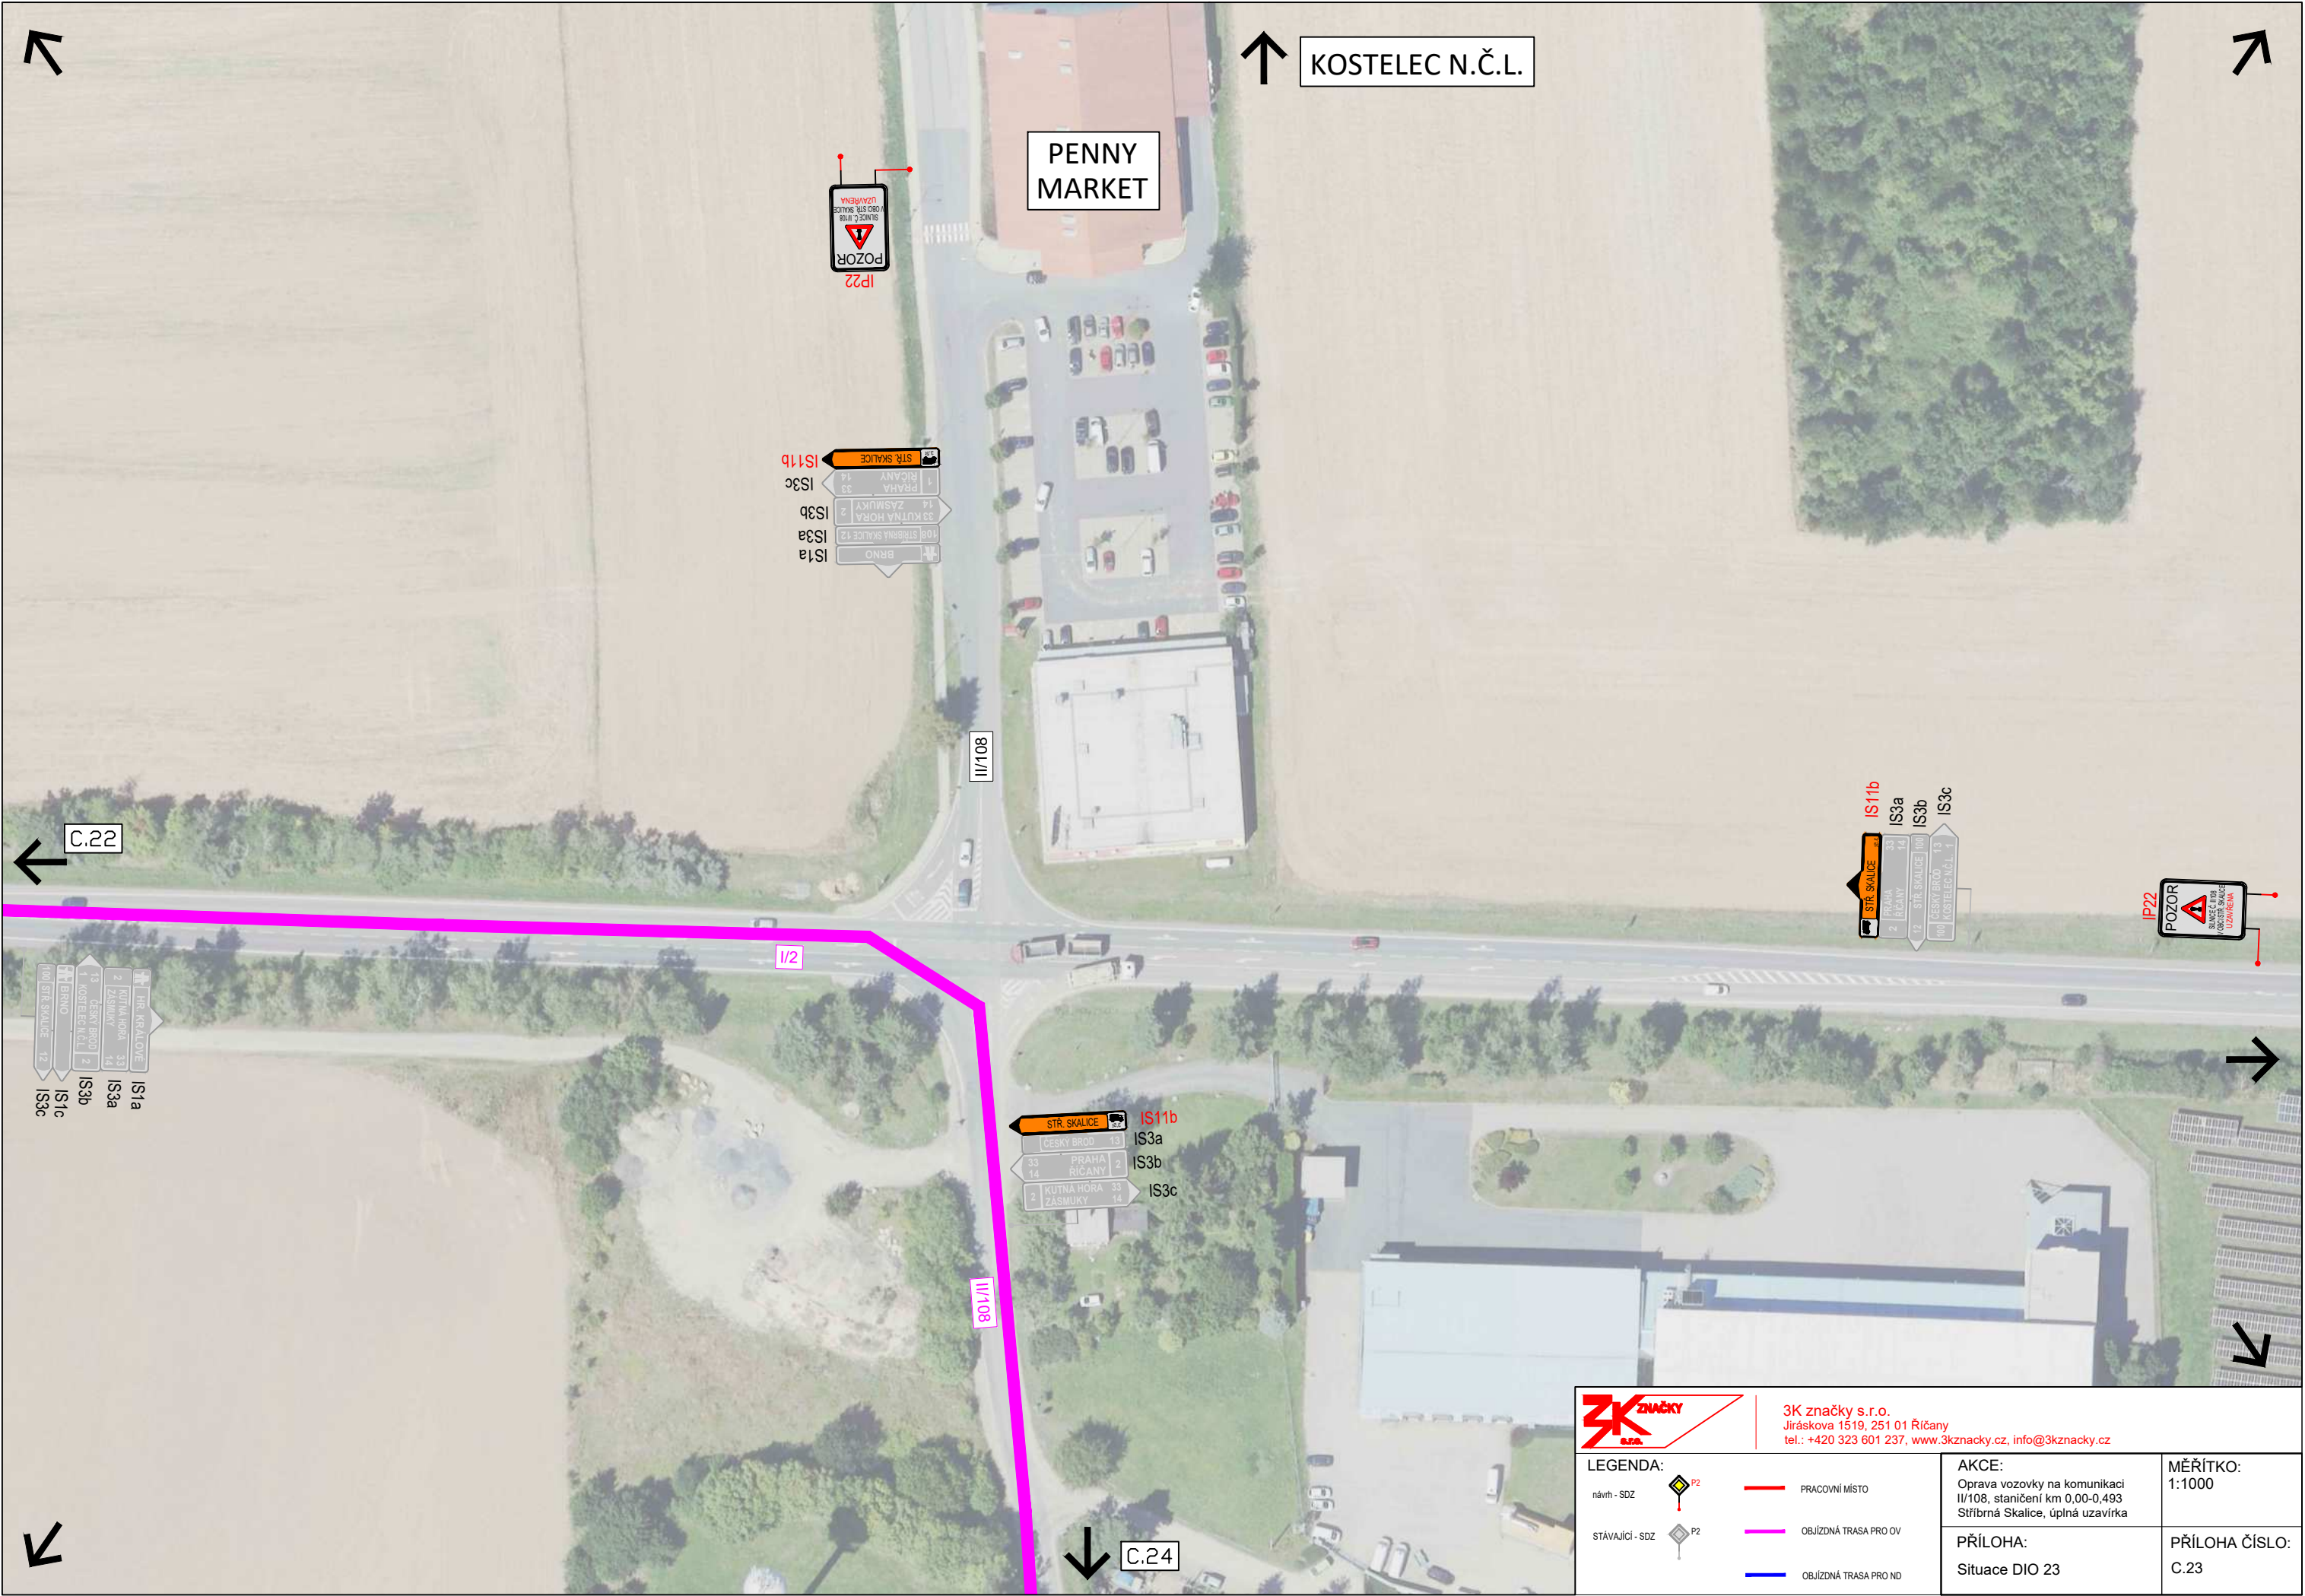

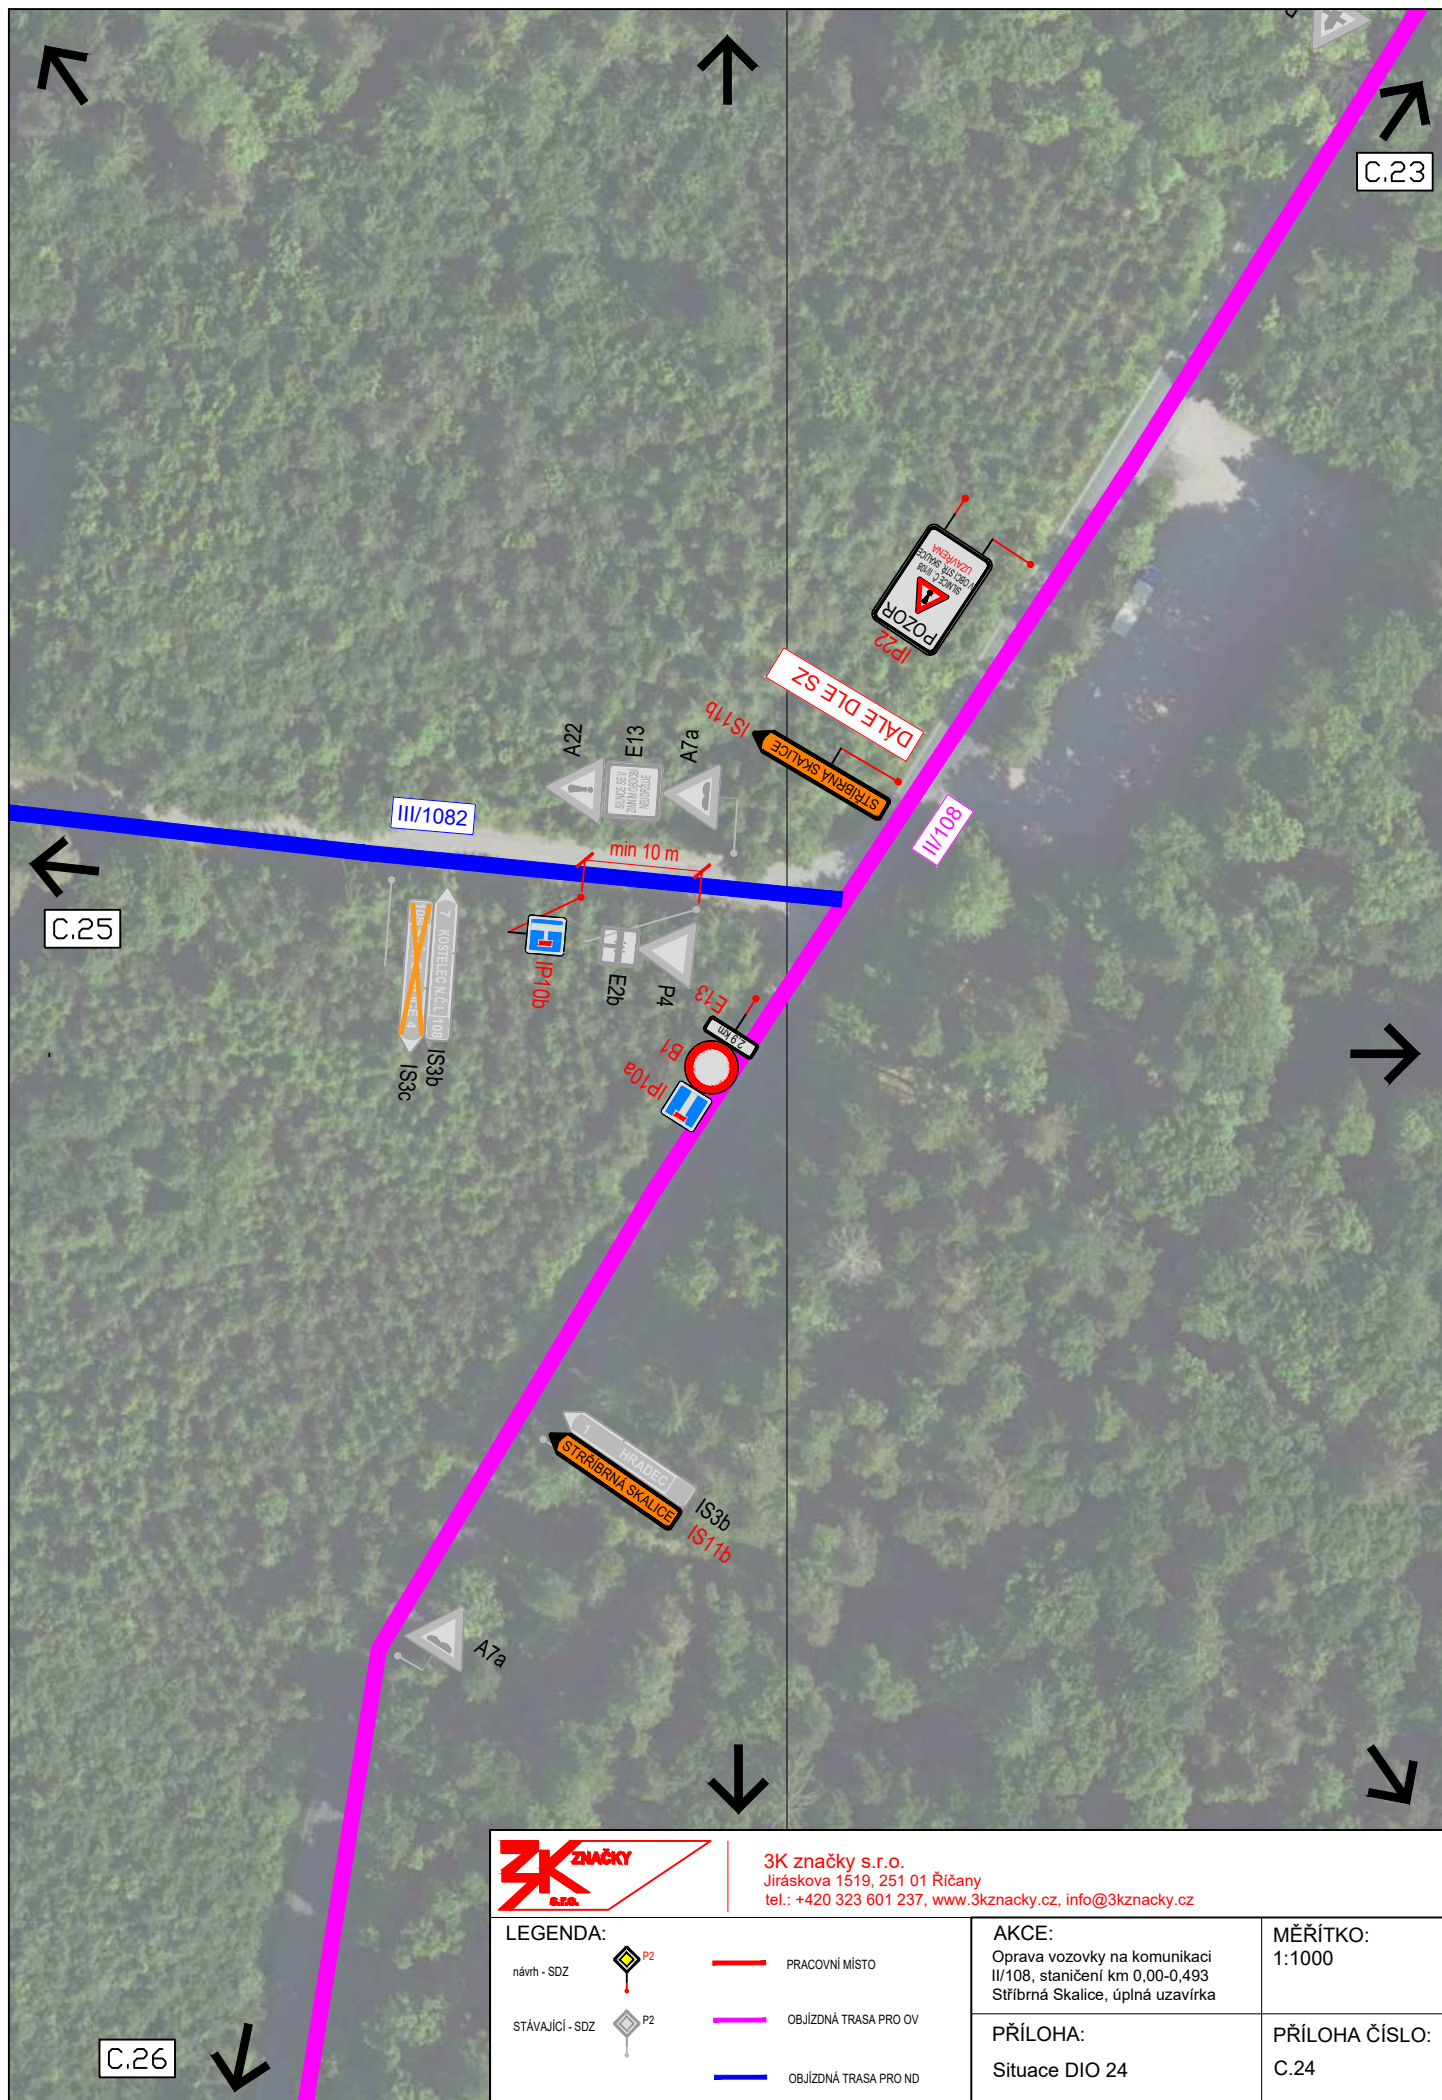

3K značky s.r.o.
Jiráskova 1519, 251 01 Říčany
tel.: +420 323 601 237, www.3kznacky.cz, info@3kznacky.cz

LEGENDA:


- | | | | |
|-----------------|--|--|-----------------------|
| návrt - SDZ | | | PRACOVNÍ MÍSTO |
| STÁVAJÍCÍ - SDZ | | | OBJÍZDNÁ TRASA PRO OV |
| | | | OBJÍZDNÁ TRASA PRO ND |

AKCE:
Oprava vozovky na komunikaci
II/108, staničení km 0,00-0,493
Stříbrná Skalice, úplná uzavírka

PŘÍLOHA:
Situace DIO 24

MĚŘÍTKO:
1:1000

PŘÍLOHA ČÍSLO:
C.24

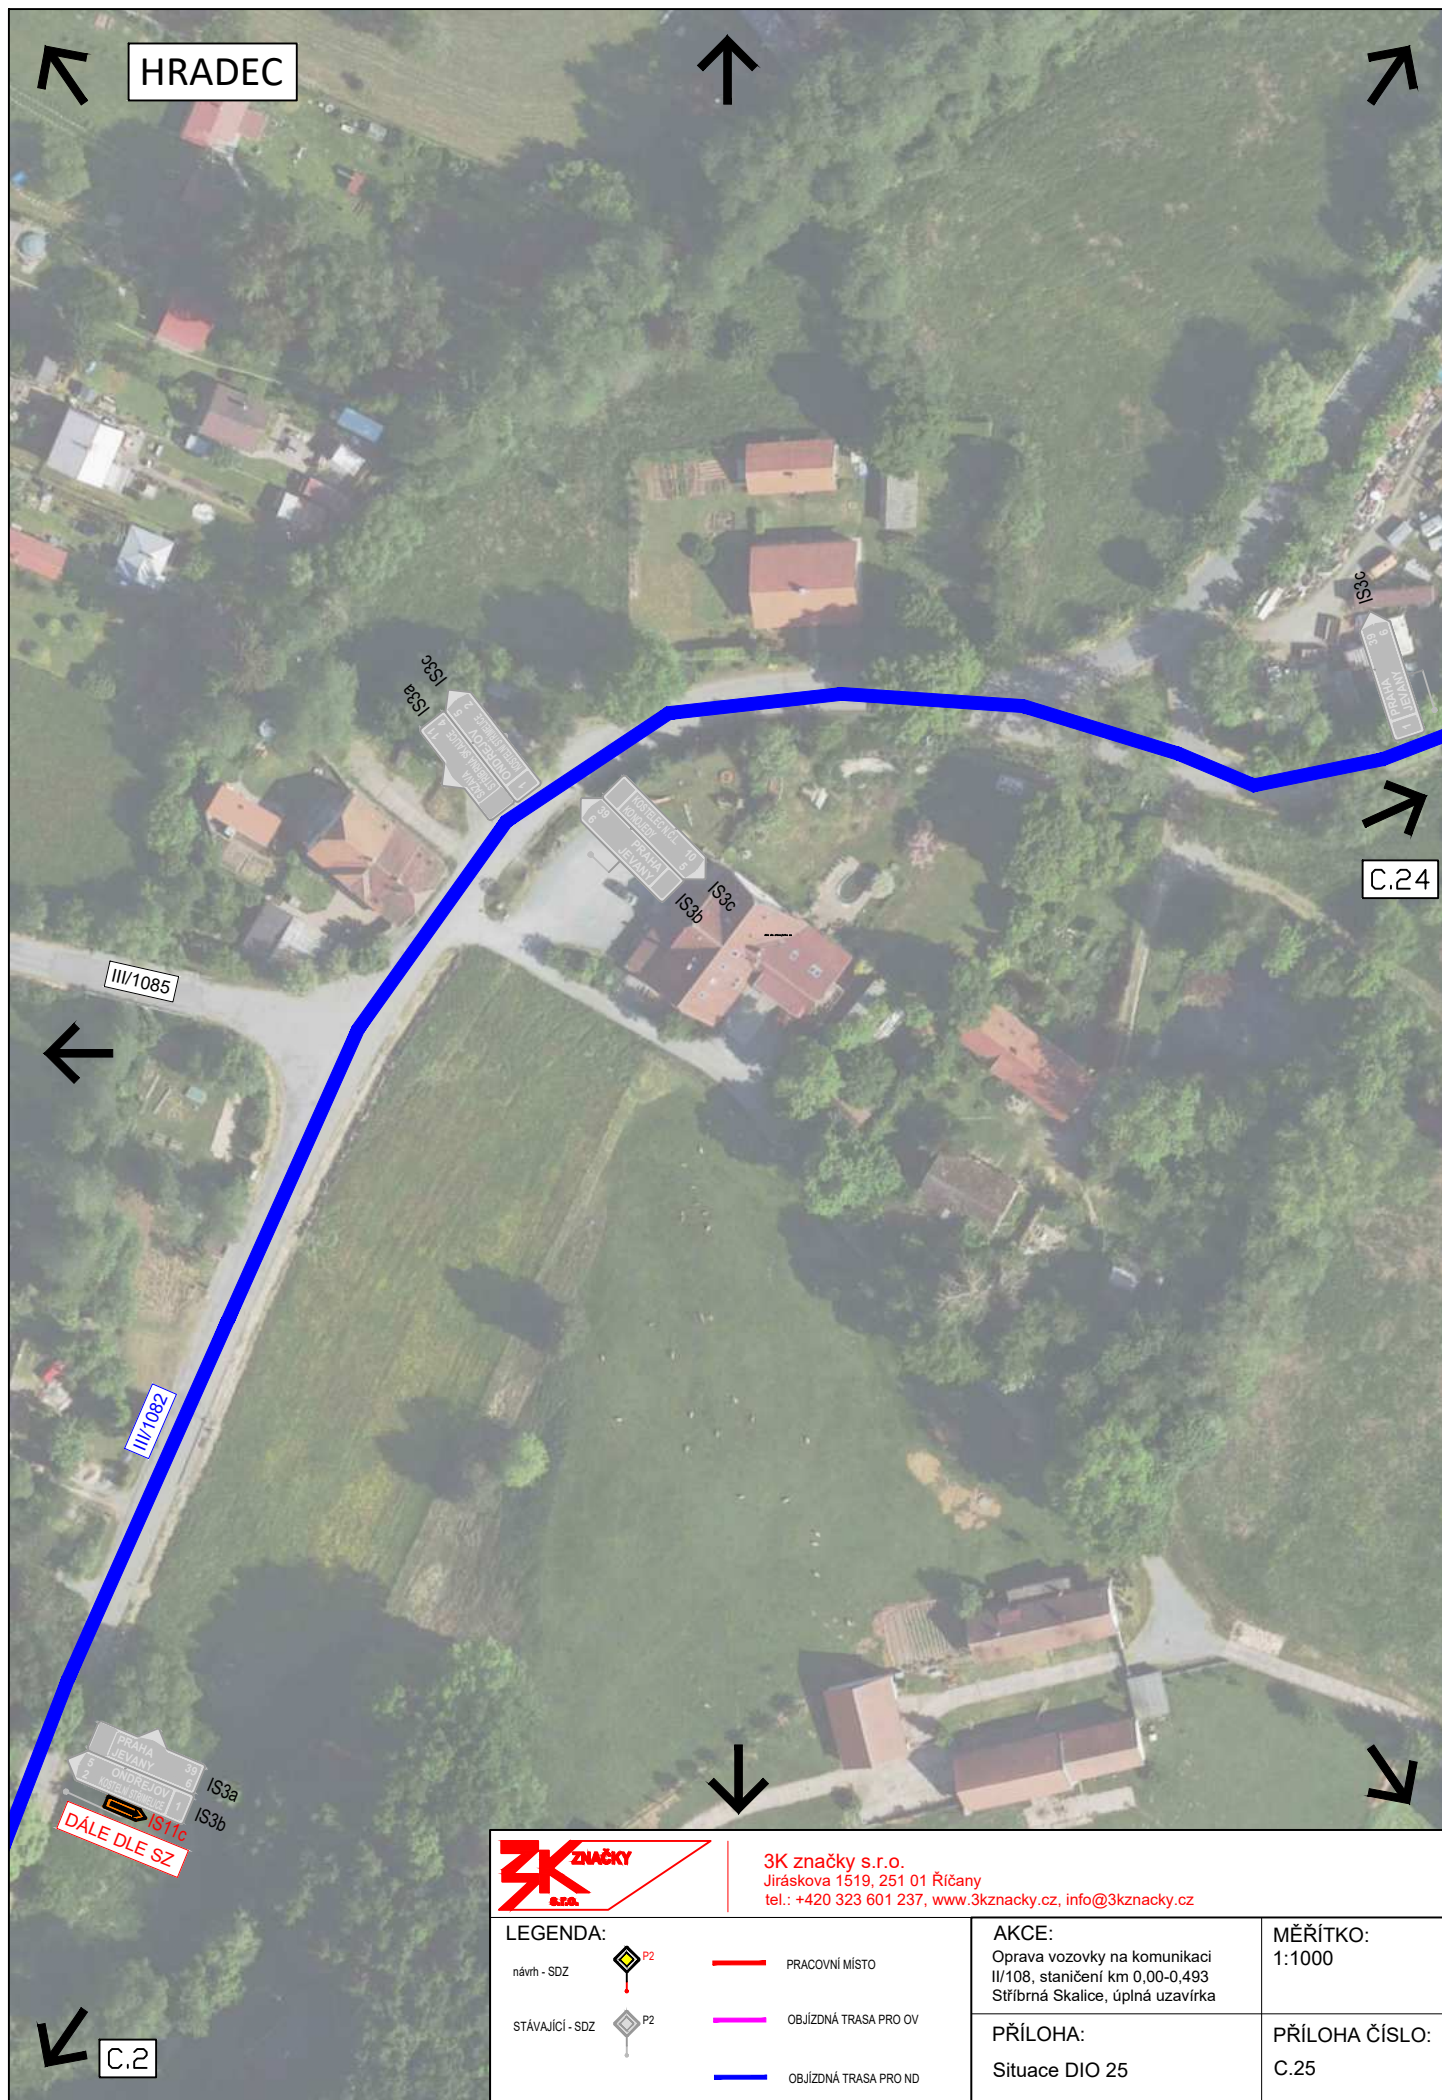

3K značky s.r.o.
Jiráskova 1519, 251 01 Říčany
tel.: +420 323 601 237, www.3kzacky.cz, info@3kzacky.cz

LEGENDA:

- | | | | |
|-----------------|--|--|--|
| návrt - SDZ | | | |
| STÁVAJÍCÍ - SDZ | | | |
| | | | |
| | | | |
| | | | |

AKCE:

Oprava vozovky na komunikaci
II/108, staničení km 0,00-0,493
Stříbrná Skalice, úplná uzavírka

PŘÍLOHA:

Situace DIO 25

MĚŘÍTKO:

1:1000

PŘÍLOHA ČÍSLO:

C.25

**Doložka podle § 69a odst. 4 zákona č. 499/2004 Sb. a § 24 odst. 3 vyhlášky č. 259/2012 Sb.
pro změnu datového formátu dokumentu v digitální podobě.**

Dokument na vstupu nebyl podepsán.

Název souboru, nad kterým proběhla změna datového formátu:

DIO_kmp.pdf

Původní datový formát: **.PDF**

Subjekt, který změnu formátu dokumentu provedl:

MěÚ Říčany

Datum vyhotovení ověřovací doložky: **18.7.2025**

Jméno a příjmení osoby, která změnu formátu dokumentu provedla:

Hlavní Budova č.p. 53 Podatelna "A"