


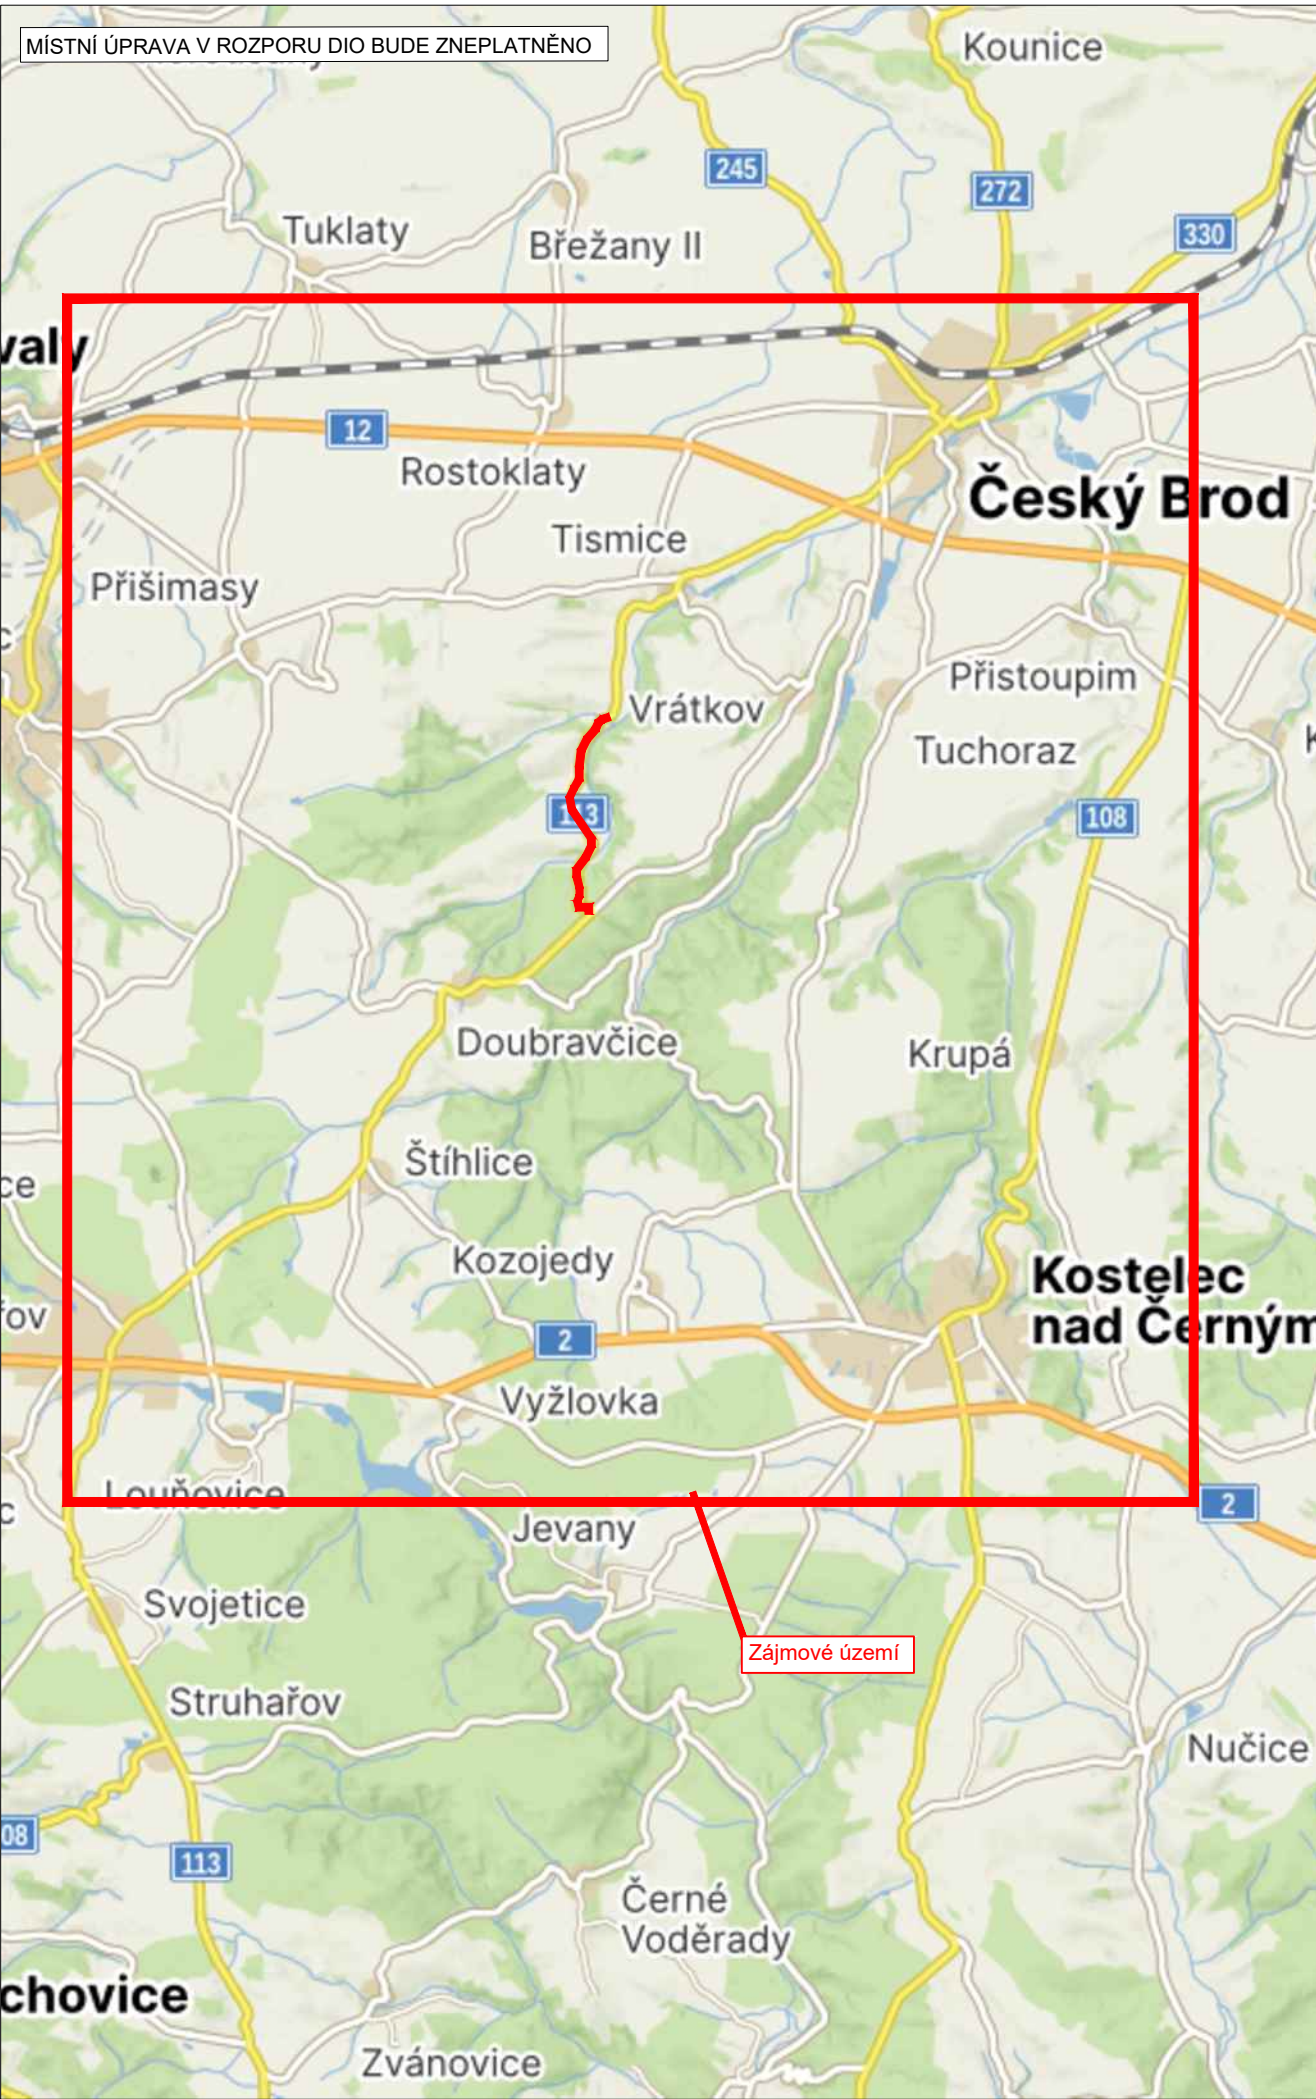

LEGENDA

Návrh - SDZ

Objízdná trasa pro osobní automobily

STÁVAJÍCÍ - SDZ

Objízdná trasa pro nakladní automobily

Tabulka navržených DZ


Položka	Počet
5sv+ B1+ E13	2
IP10a+ B1+ E3a	2
IP10b	1
IP22	6
IP22 (R2)	3
B4 + E13	1
B4 + E13 + E3a	1
B24a + E13	1
B24b + E13	1
IS11b - L/P	10
IS11b - L/P (R2)	3
IS11b - rovně	6
IS11b - rovně (R2)	13

Schválil:..... Schválil:.....




3K značky s.r.o.
Jiráskova 1519, 251 01 Říčany
tel.: +420 323 601 237, www.3kznacky.cz, info@3kznacky.cz

VYPRACOVAL: Petr Kolář	HL. INŽENÝR PROJEKTU: Jakub Turoň	INVESTOR: KSÚS p.o.	
ČÍSLO ZAKÁZKY: 26 10 032	DATUM: 05/2026		
AKCE: II/113 Mrzky - Doubravčice		MĚŘÍTKO: 1:150 000	FORMÁT: A3
		STUPEŇ: RDS	PŘÍLOHA ČÍSLO:
PŘÍLOHA: Zájmová mapa		KOPIE ČÍSLO:	A

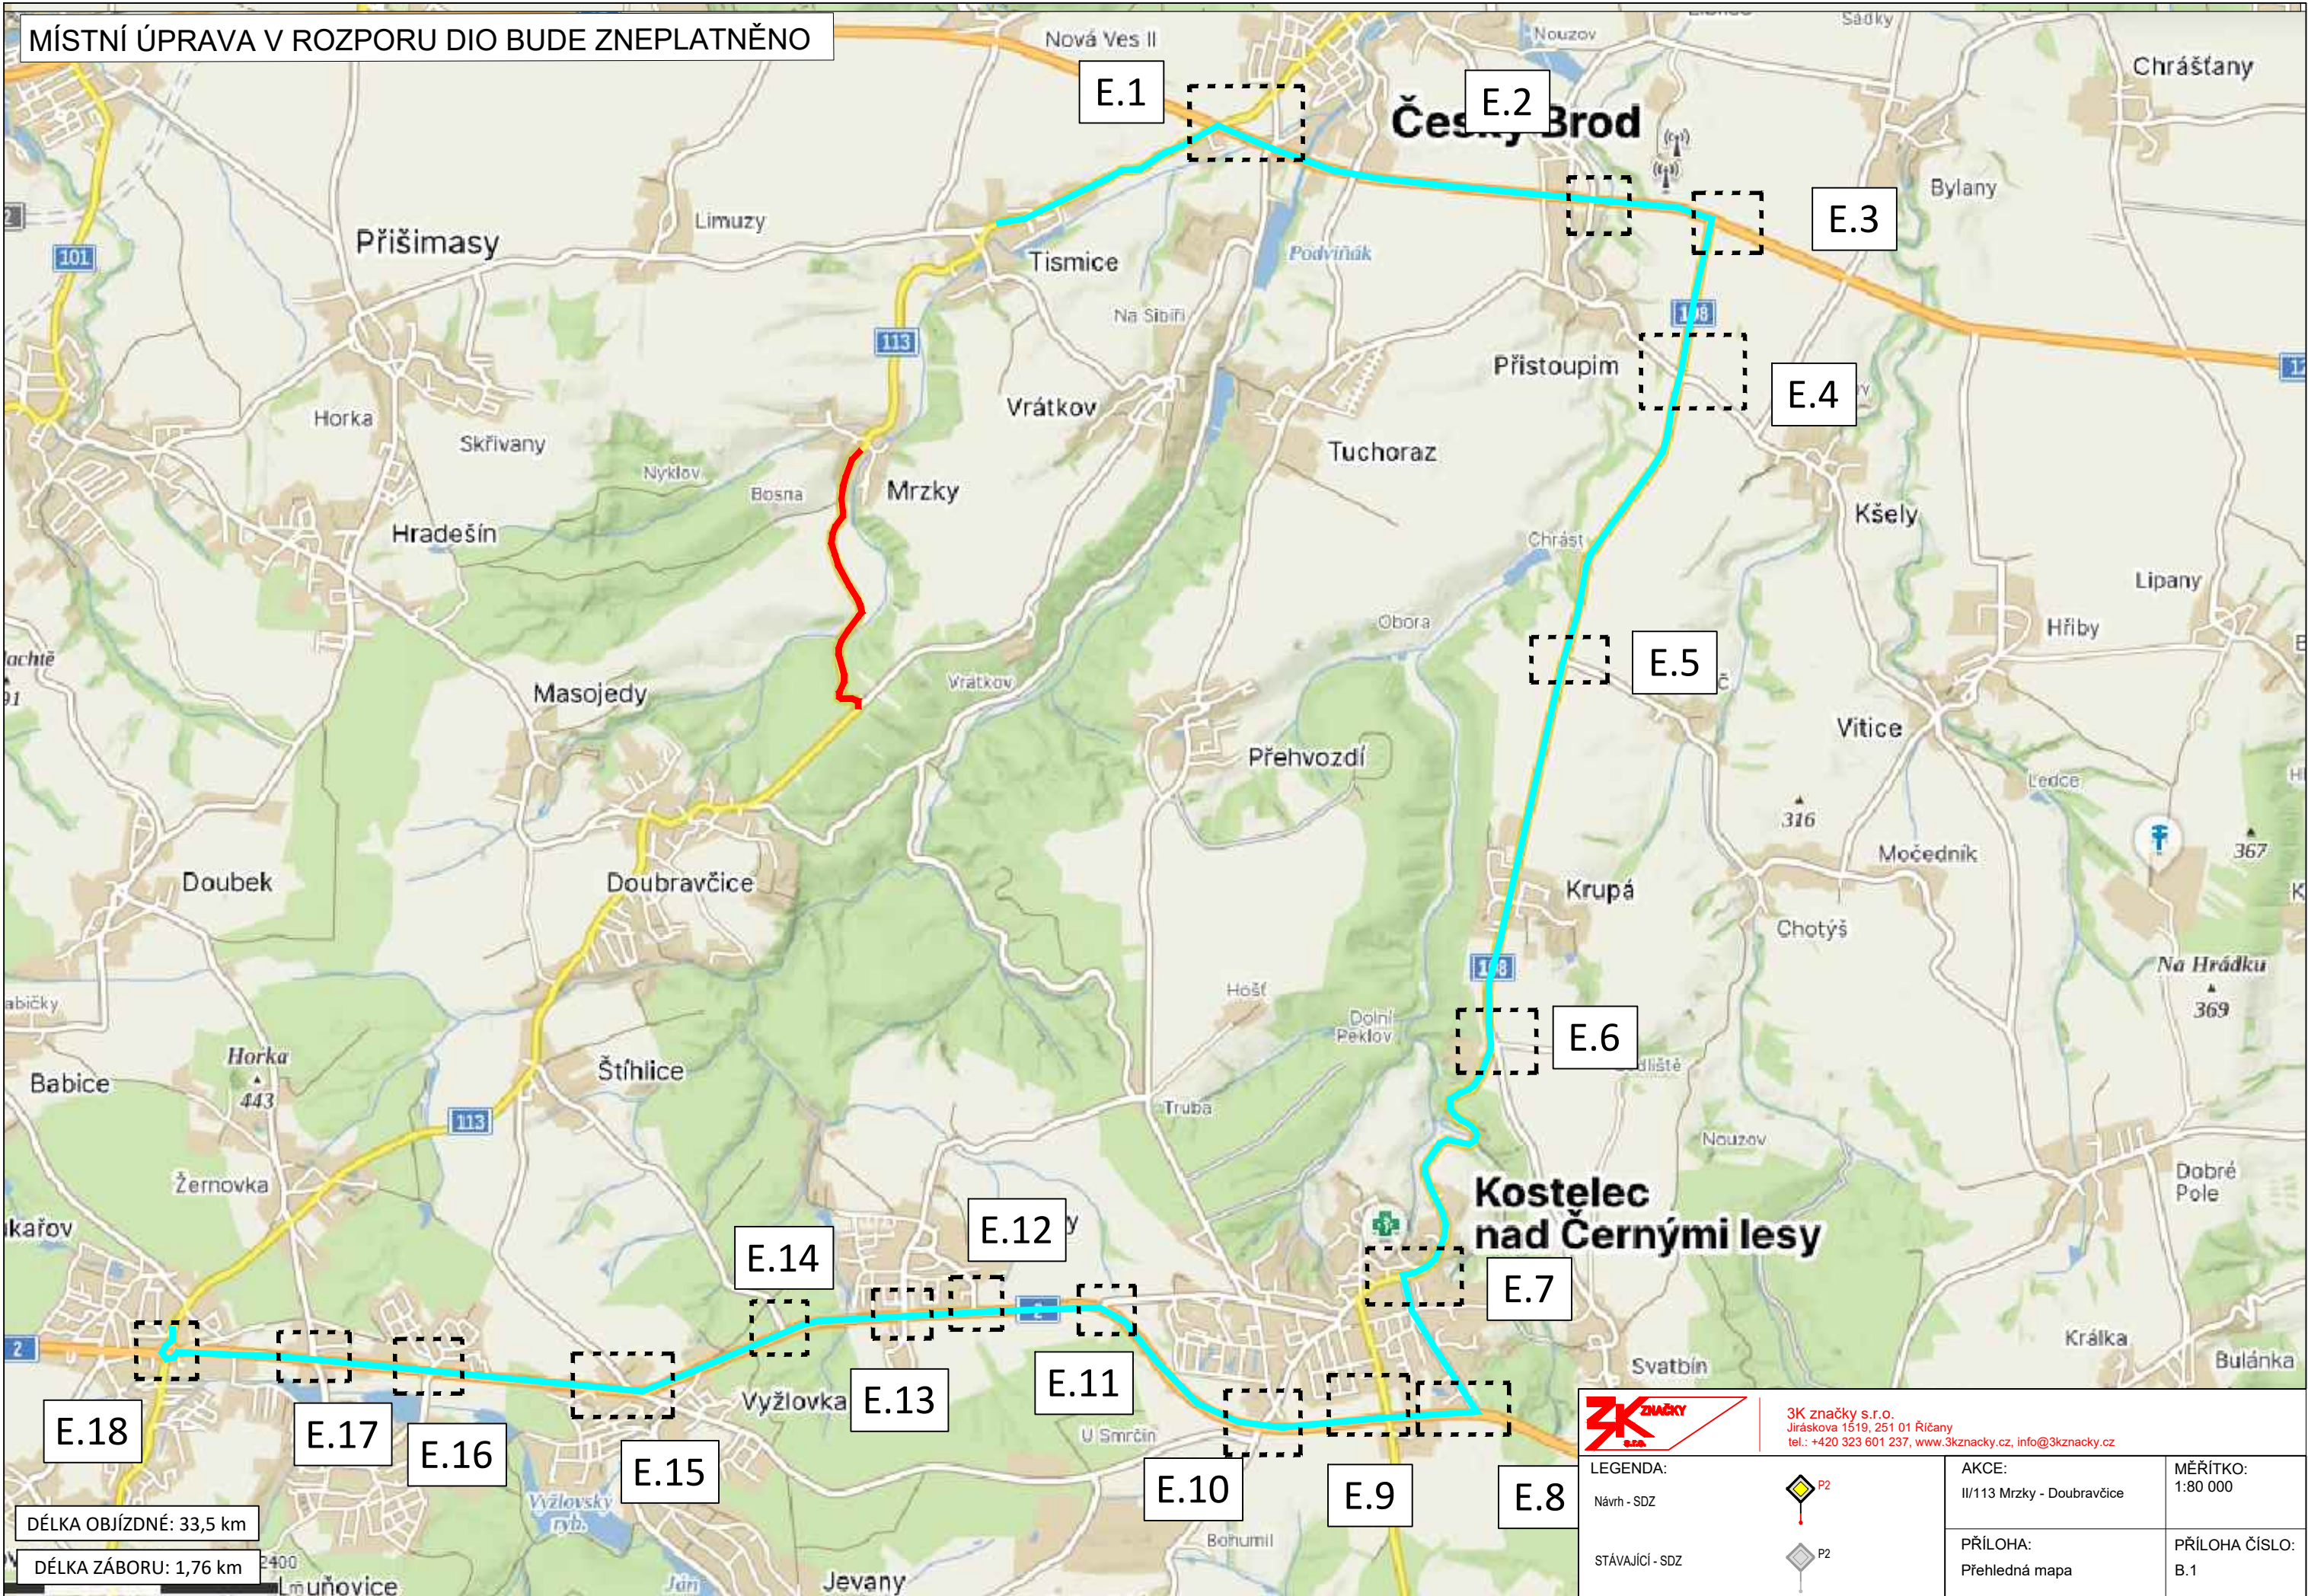



MÍSTNÍ ÚPRAVA V ROZPORU DIO BUDE ZNEPLATNĚNO

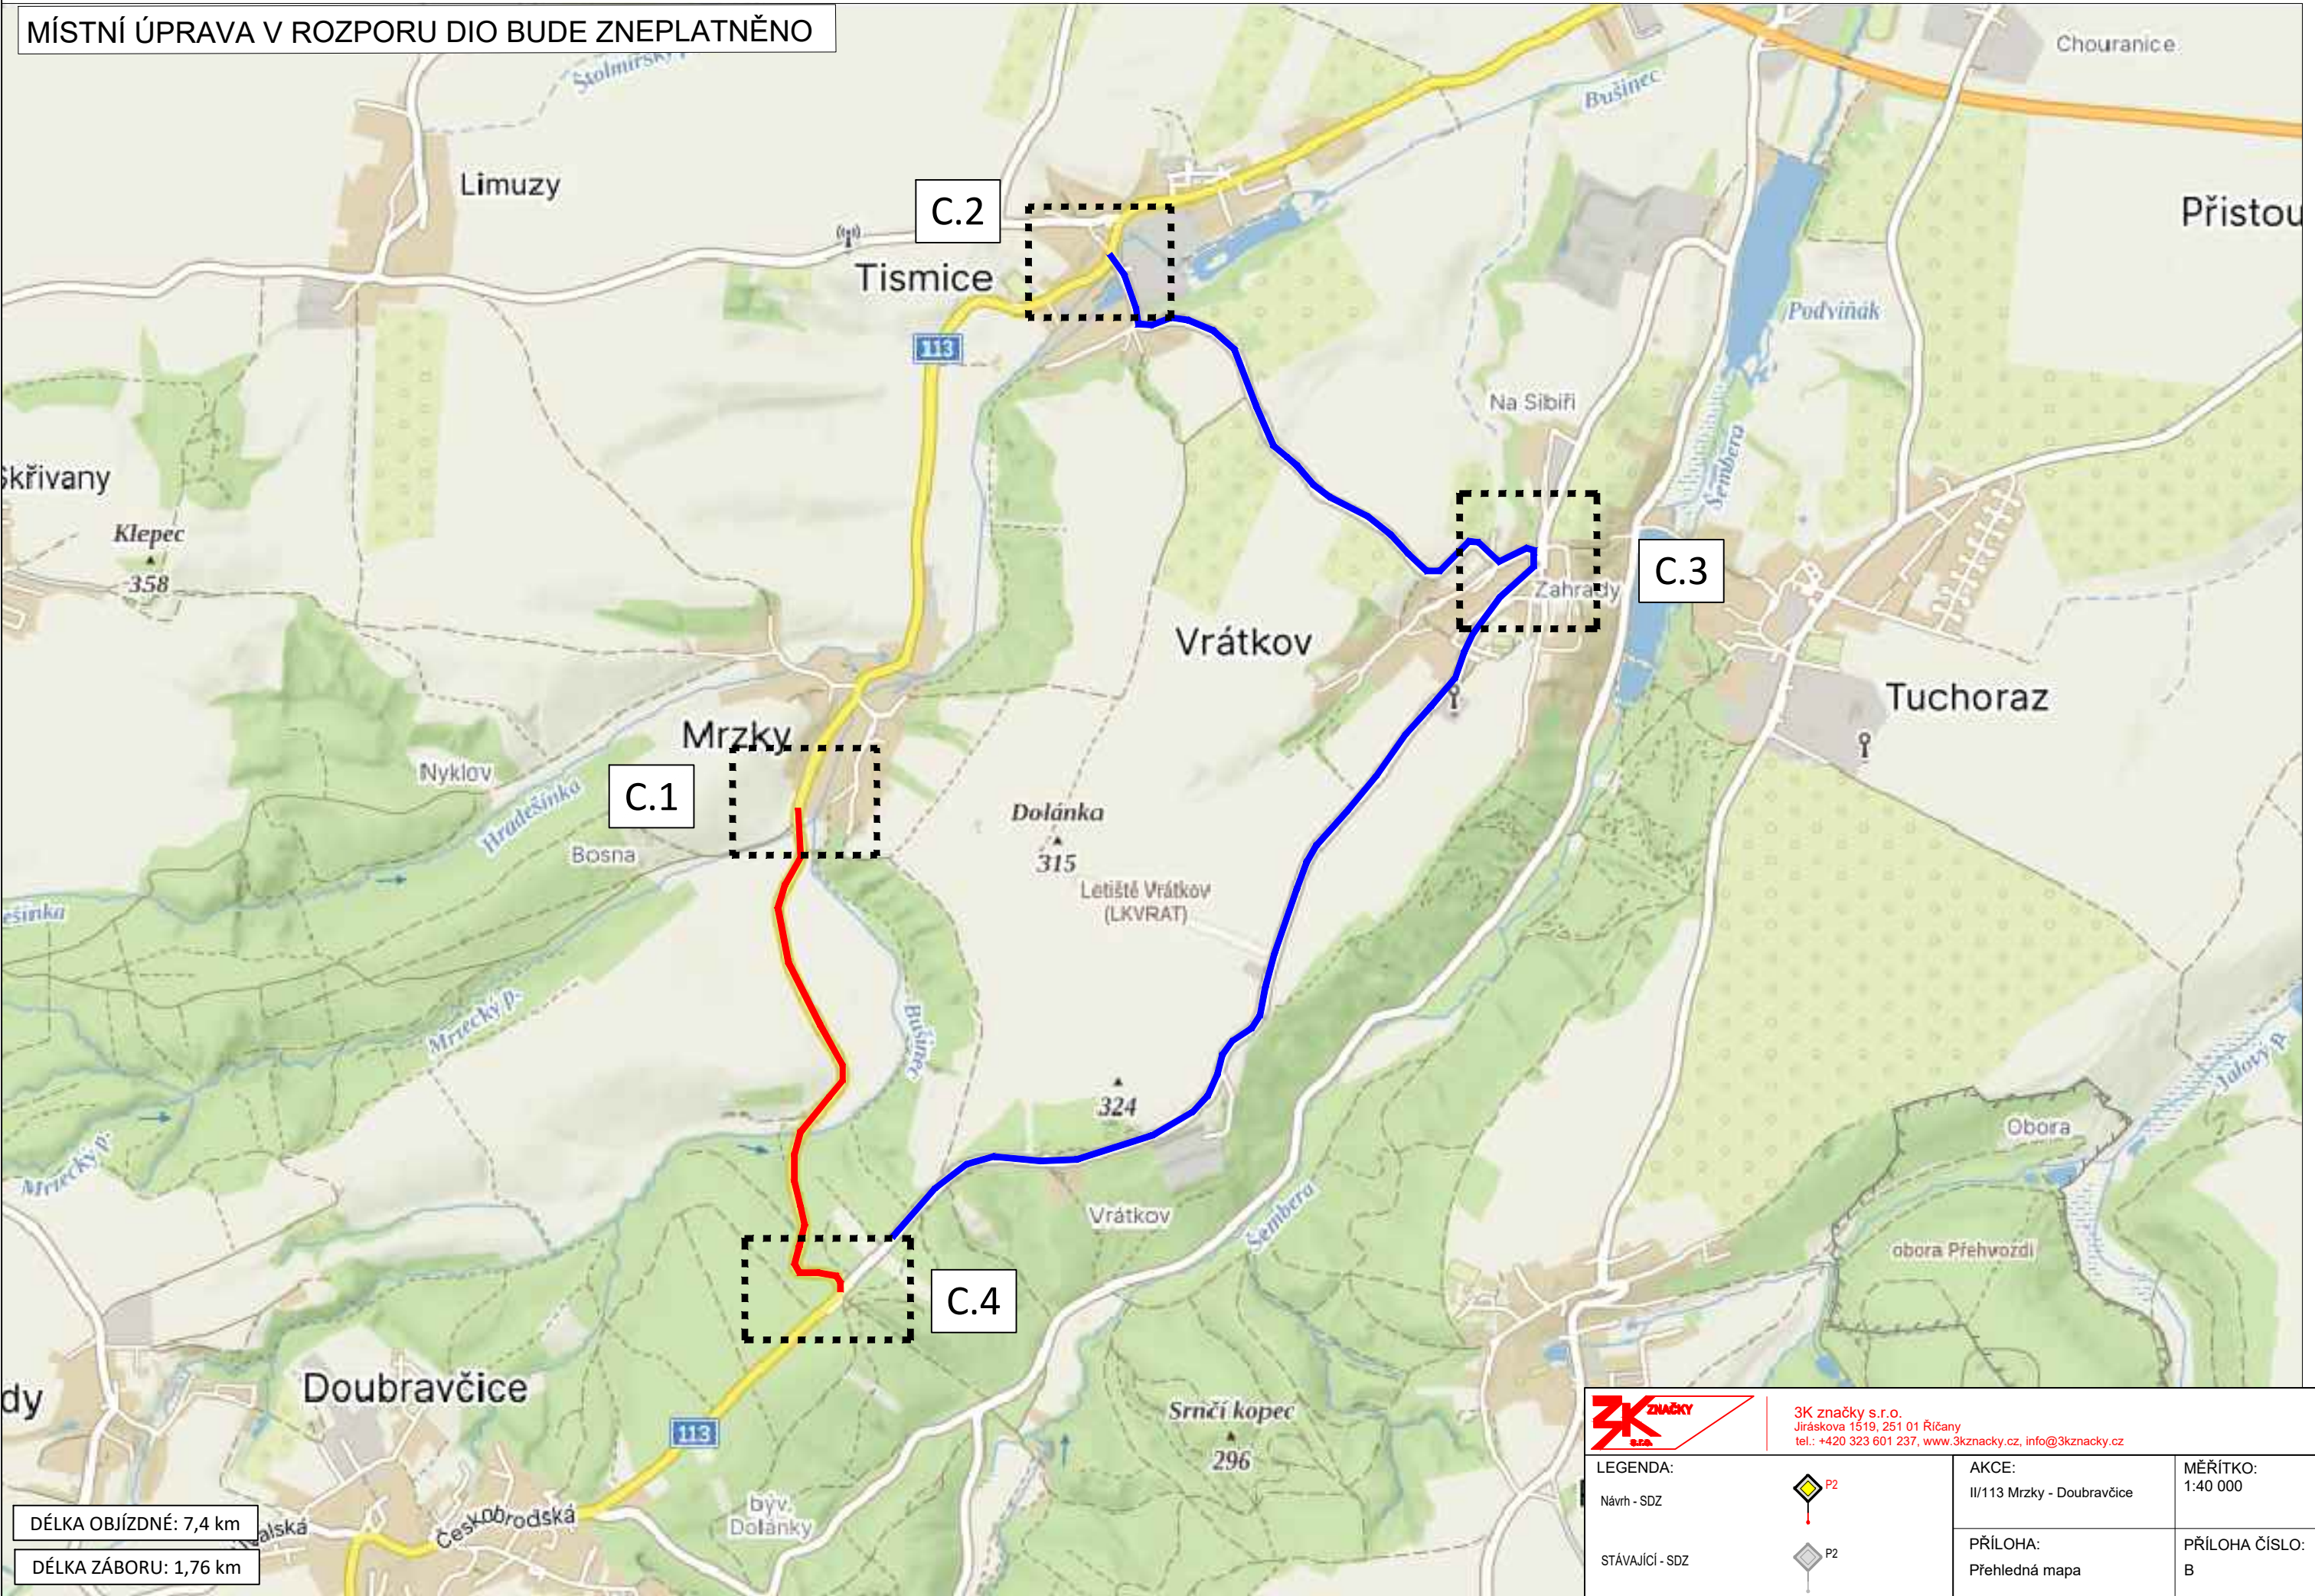

DÉLKA OBJÍZDNÉ: 7,4 km

DÉLKA ZÁBORU: 1,76 km

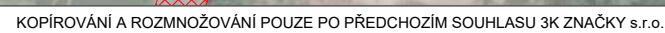

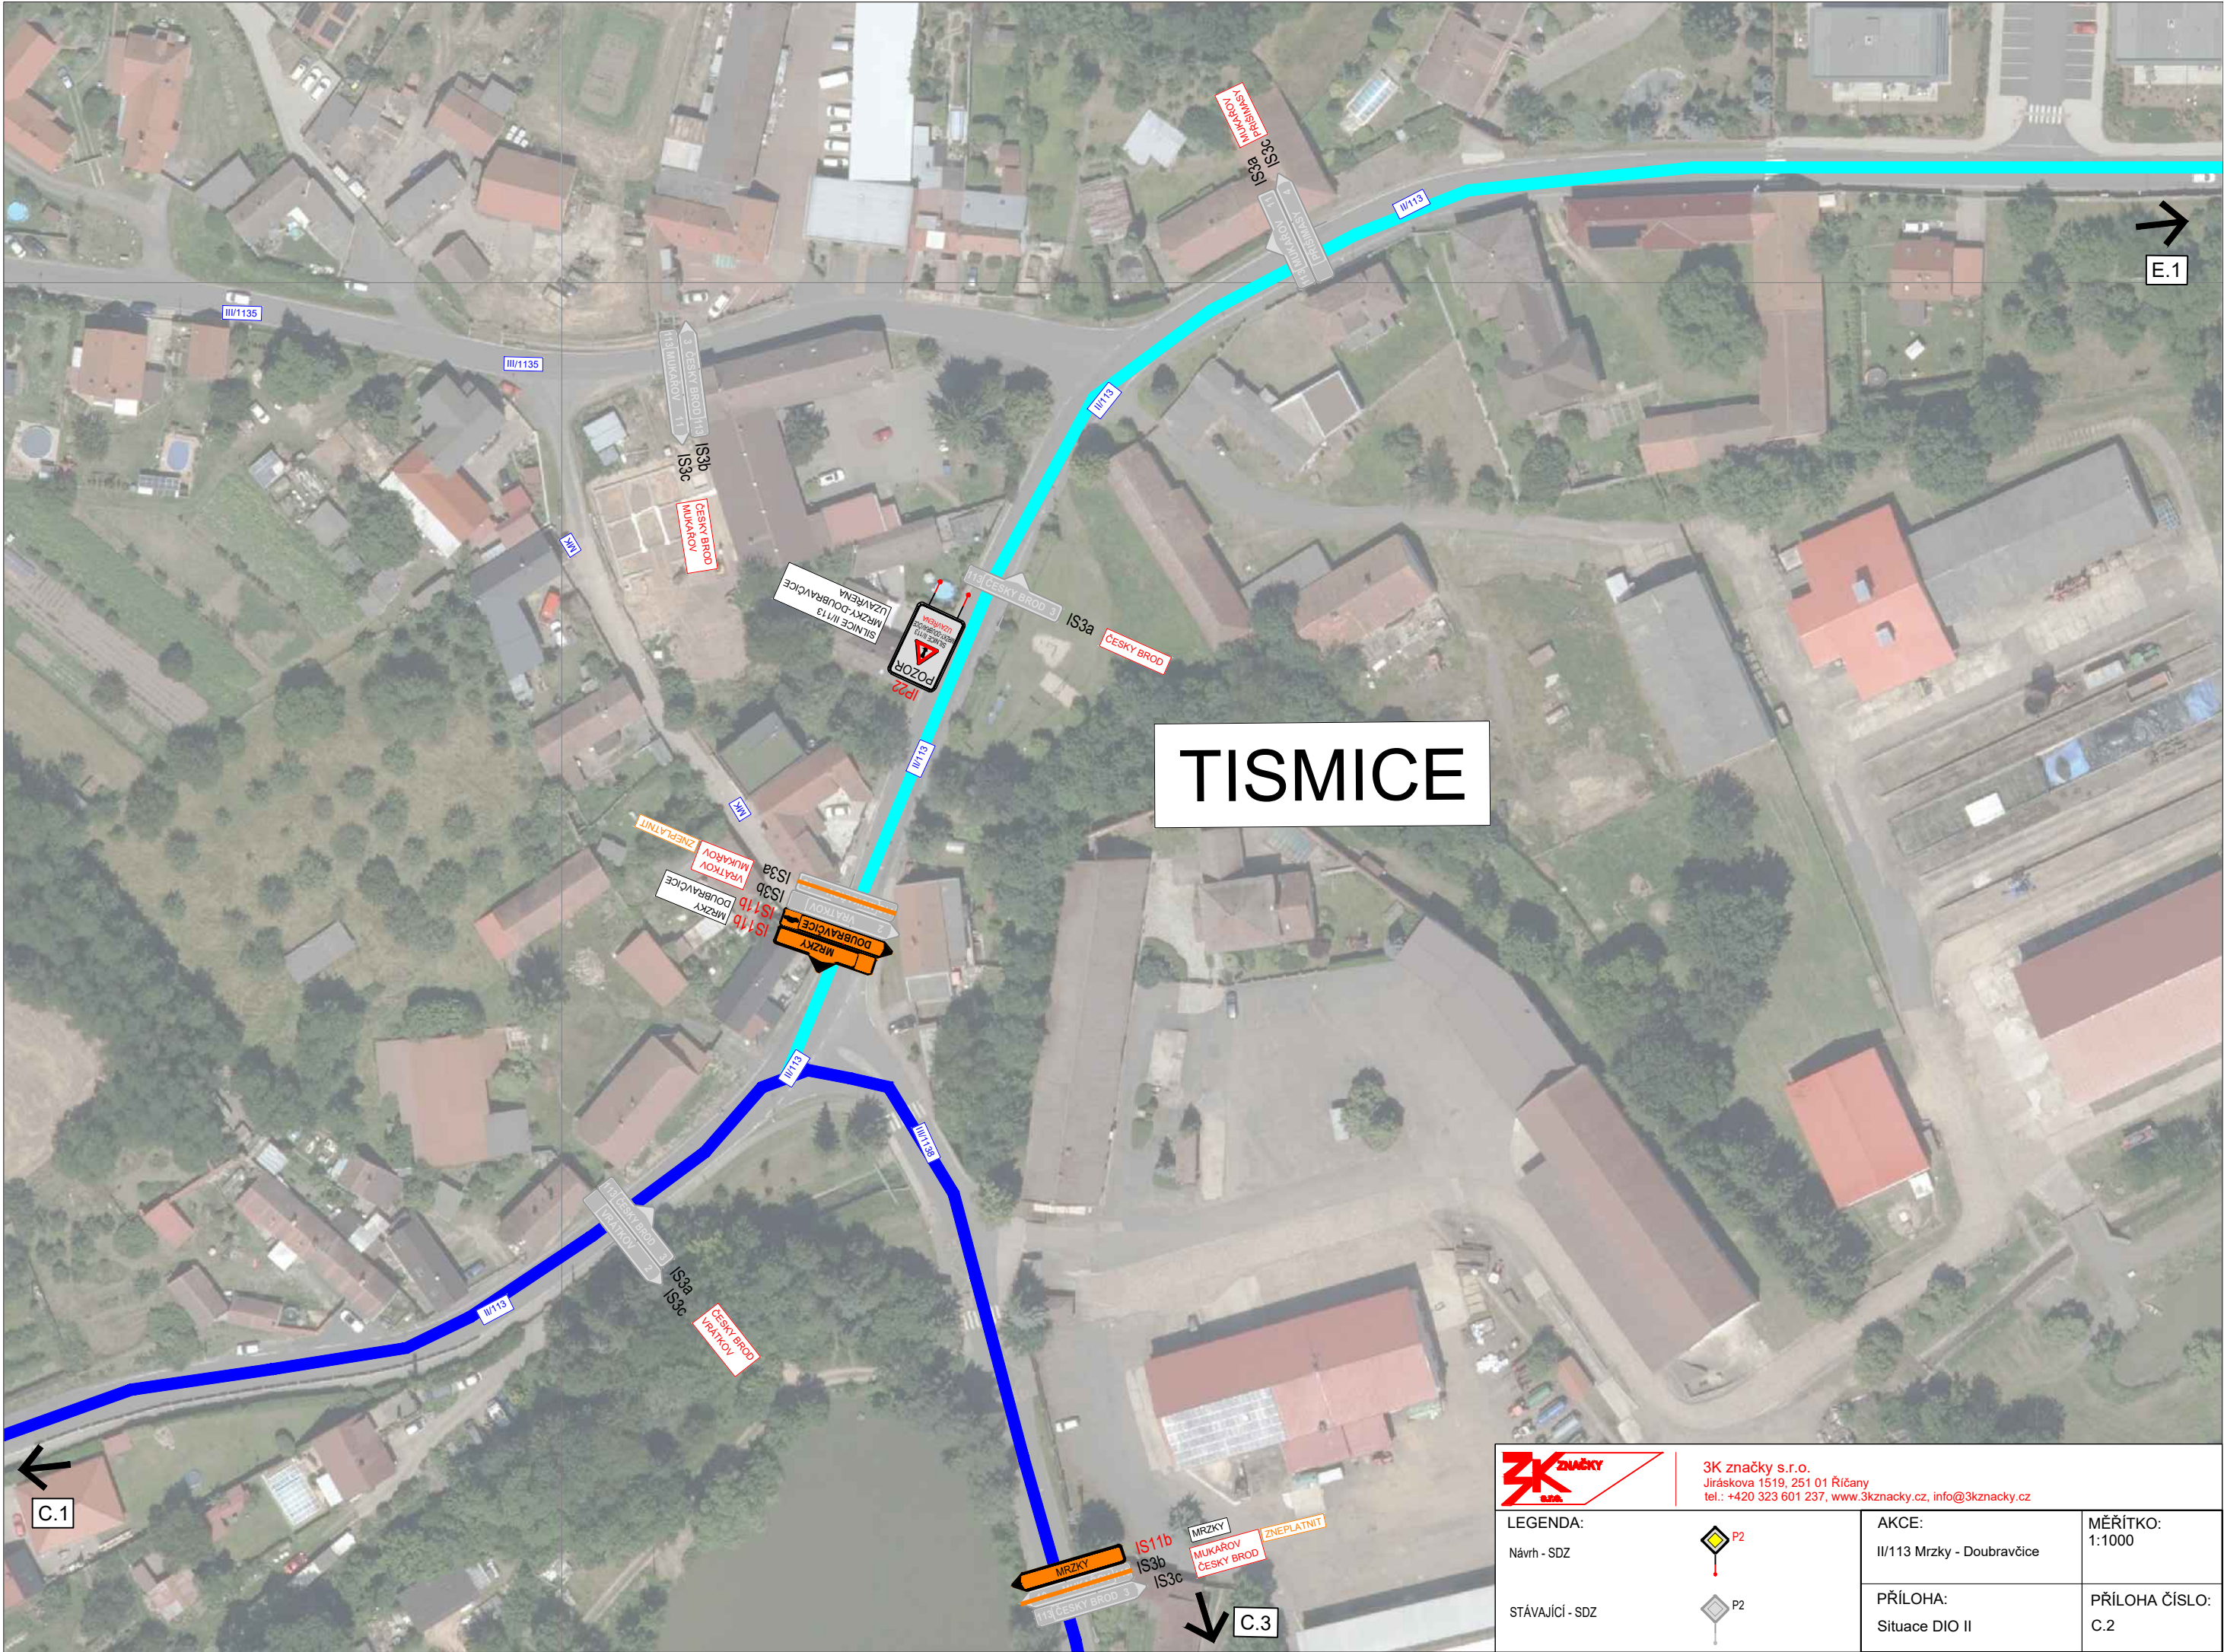

3K značky s.r.o.
Jiráskova 1519, 251 01 Říčany
tel.: +420 323 601 237, www.3kznacky.cz, info@3kznacky.cz

LEGENDA:

Návrh - SDZ

STÁVAJÍCÍ - SDZ



P2



P2

AKCE:

II/113 Mrzky - Doubravčice

PŘÍLOHA:

Situace DIO II

MĚŘÍTKO:

1:1000

PŘÍLOHA ČÍSLO:

C.2

VRÁTKOV

C.2

C.4

LEGENDA:

Návrh - SDZ

STÁVAJÍCÍ - SDZ

3K značky s.r.o.
Jiráskova 1519, 251 01 Říčany
tel.: +420 323 601 237, www.3kznacky.cz, info@3kznacky.cz

AKCE: II/113 Mrzky - Doubřavčice	MĚŘÍTKO: 1:1000
PŘÍLOHA: Situace DIO III	PŘÍLOHA ČÍSLO: C.3



3K značky s.r.o.
Jiráskova 1519, 251 01 Říčany
tel.: +420 323 601 237, www.3kznacky.cz, info@3kznacky.cz

LEGENDA:

Návrh - SDZ

STÁVAJÍCÍ - SDZ



P2



P2


AKCE:
II/113 Mrzky -
Doubravčice

PŘÍLOHA:
Situace DIO III

MĚŘÍTKO:
1:1000

PŘÍLOHA ČÍSLO:
C.3

DOUBRAVČICE

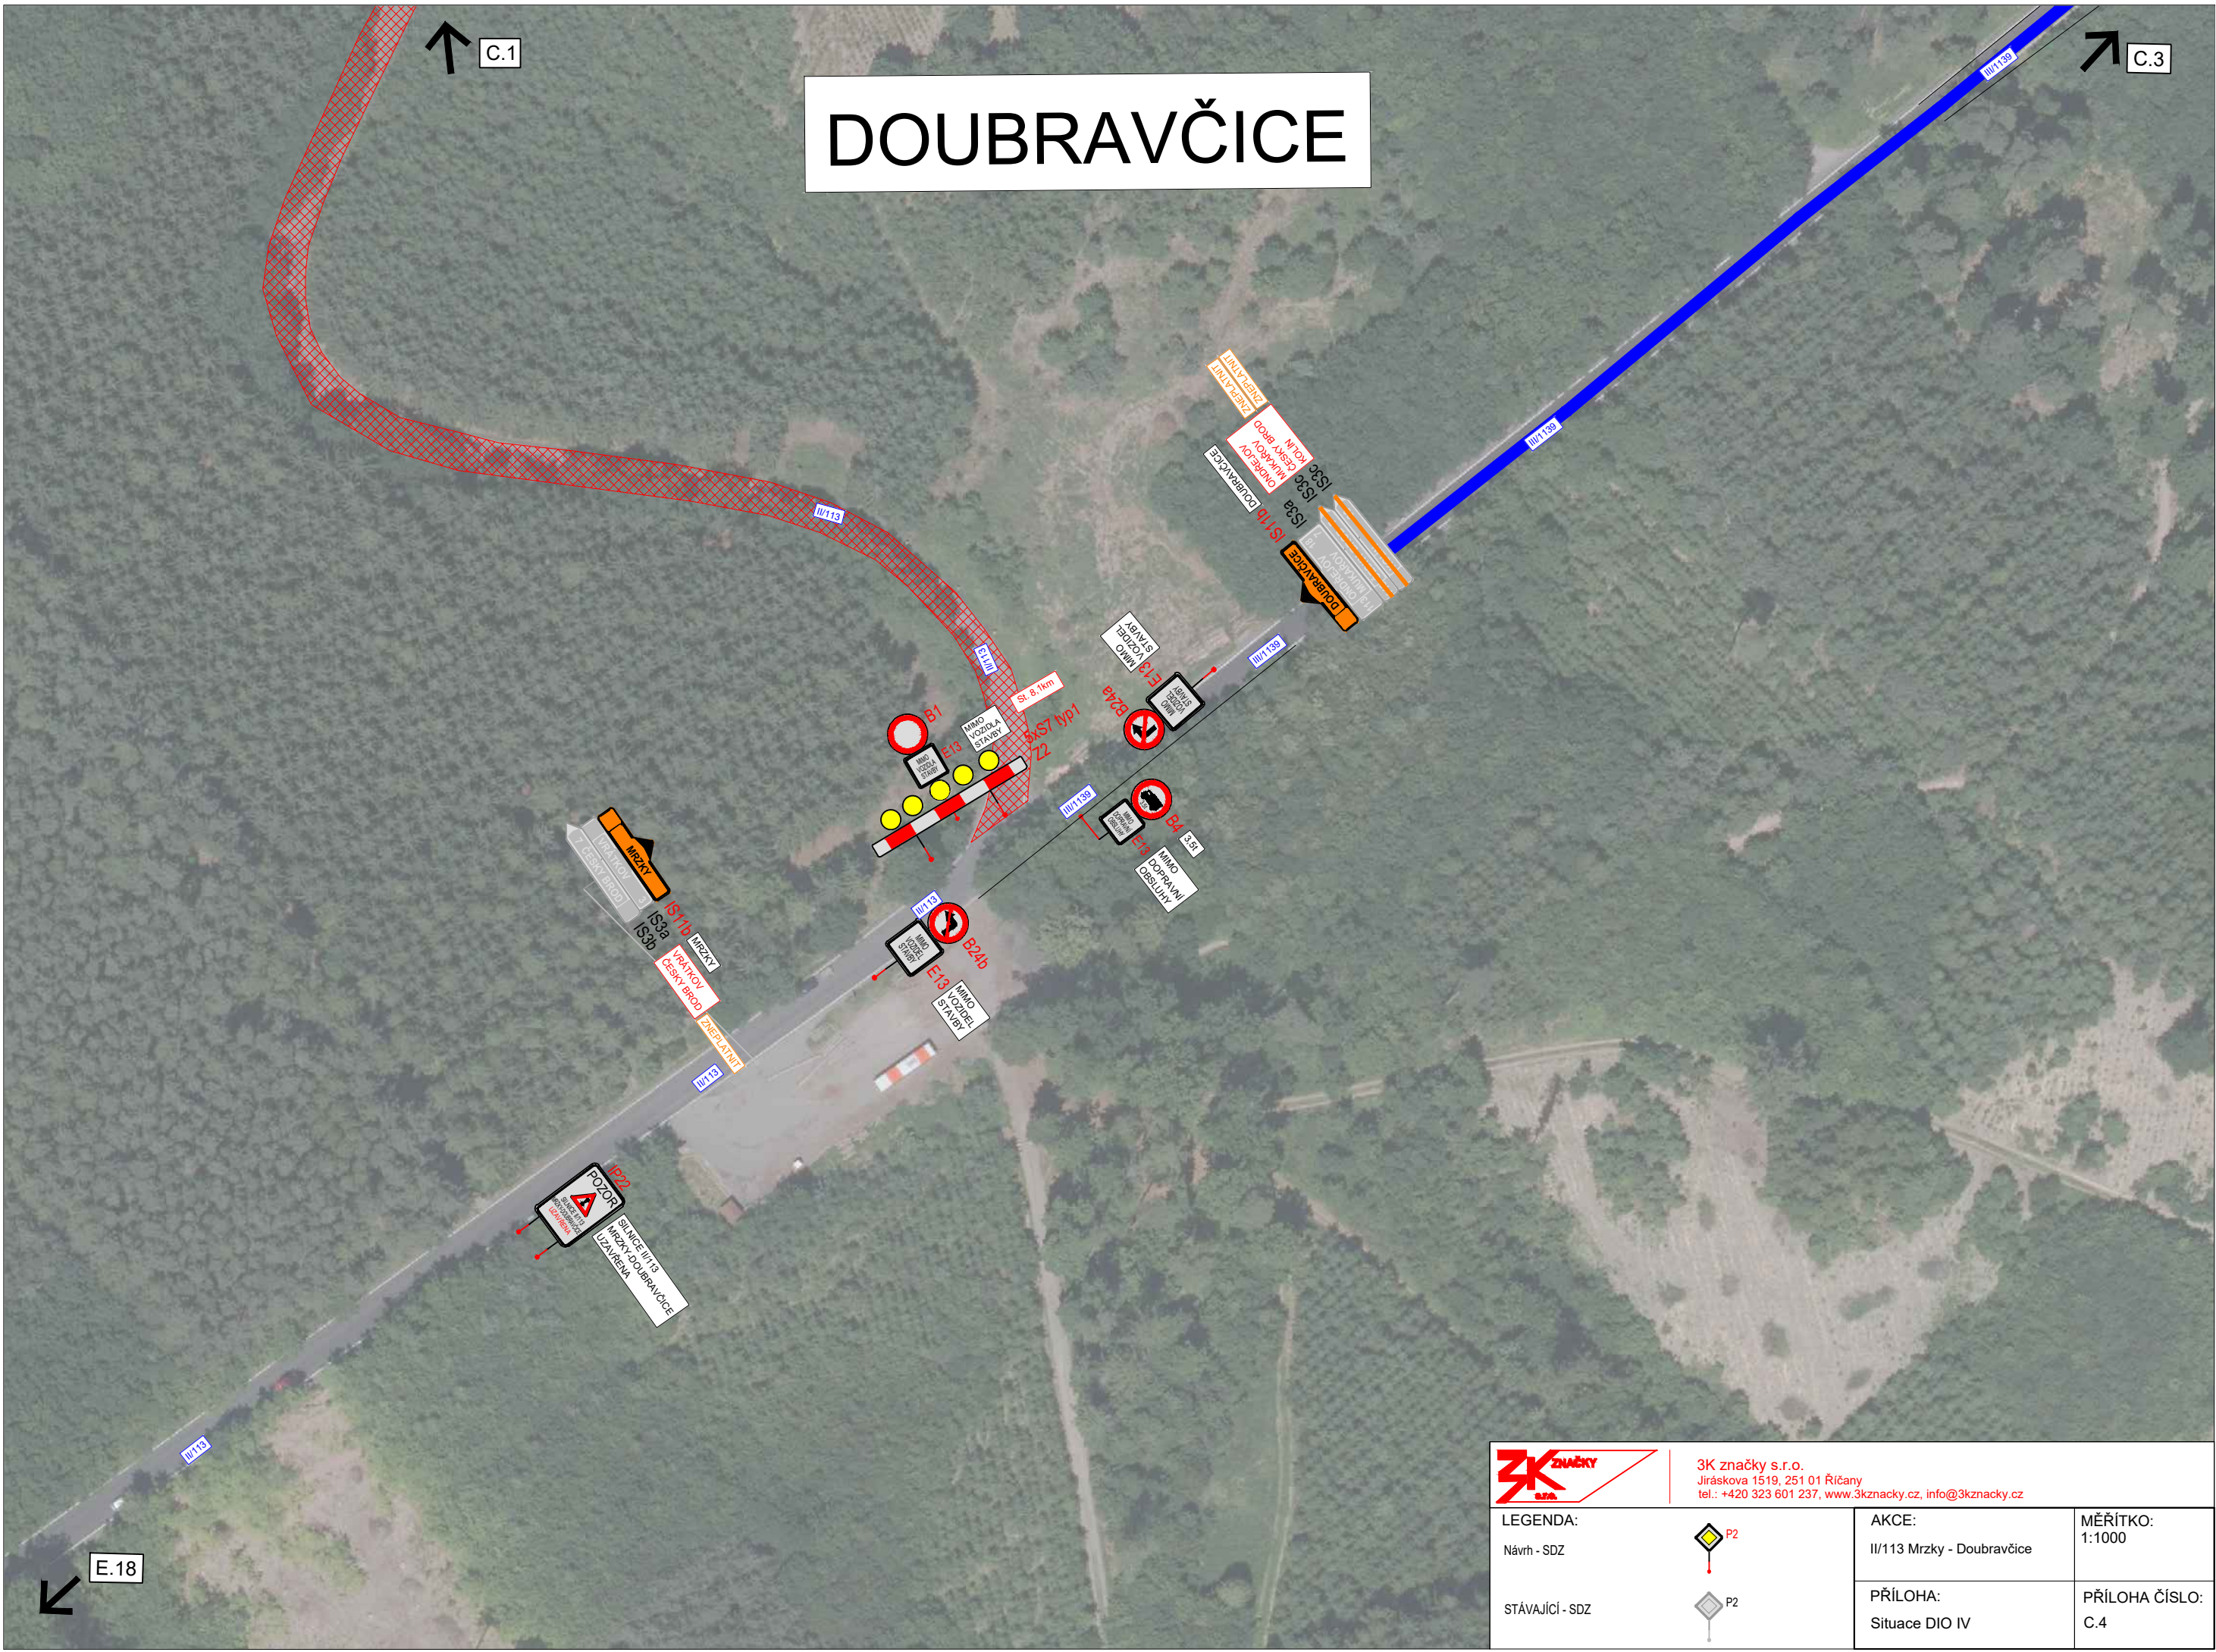


3K značky s.r.o.
Jiráskova 1519, 251 01 Říčany
tel.: +420 323 601 237, www.3kznacky.cz, info@3kznacky.cz

LEGENDA:		AKCE:	MĚŘÍTKO:
Návrh - SDZ		II/113 Mrzky - Doubravčice	1:1000
STÁVAJÍCÍ - SDZ		PŘÍLOHA:	PŘÍLOHA ČÍSLO:
		Situace DIO IV	C.4



ČESKÝ BROD

3K ZNAČKY s.r.o. 3K značky s.r.o. Jiráskova 1519, 251 01 Říčany tel.: +420 323 601 237, www.3kznacky.cz, info@3kznacky.cz				
LEGENDA:		P2 P2	AKCE: II/113 Mrzky - Doubravčice	MĚŘITKO: 1:1000
Návrh - SDZ				
STÁVAJÍCÍ - SDZ			PŘÍLOHA: Situace DIO I	PŘÍLOHA ČÍSLO: E.1

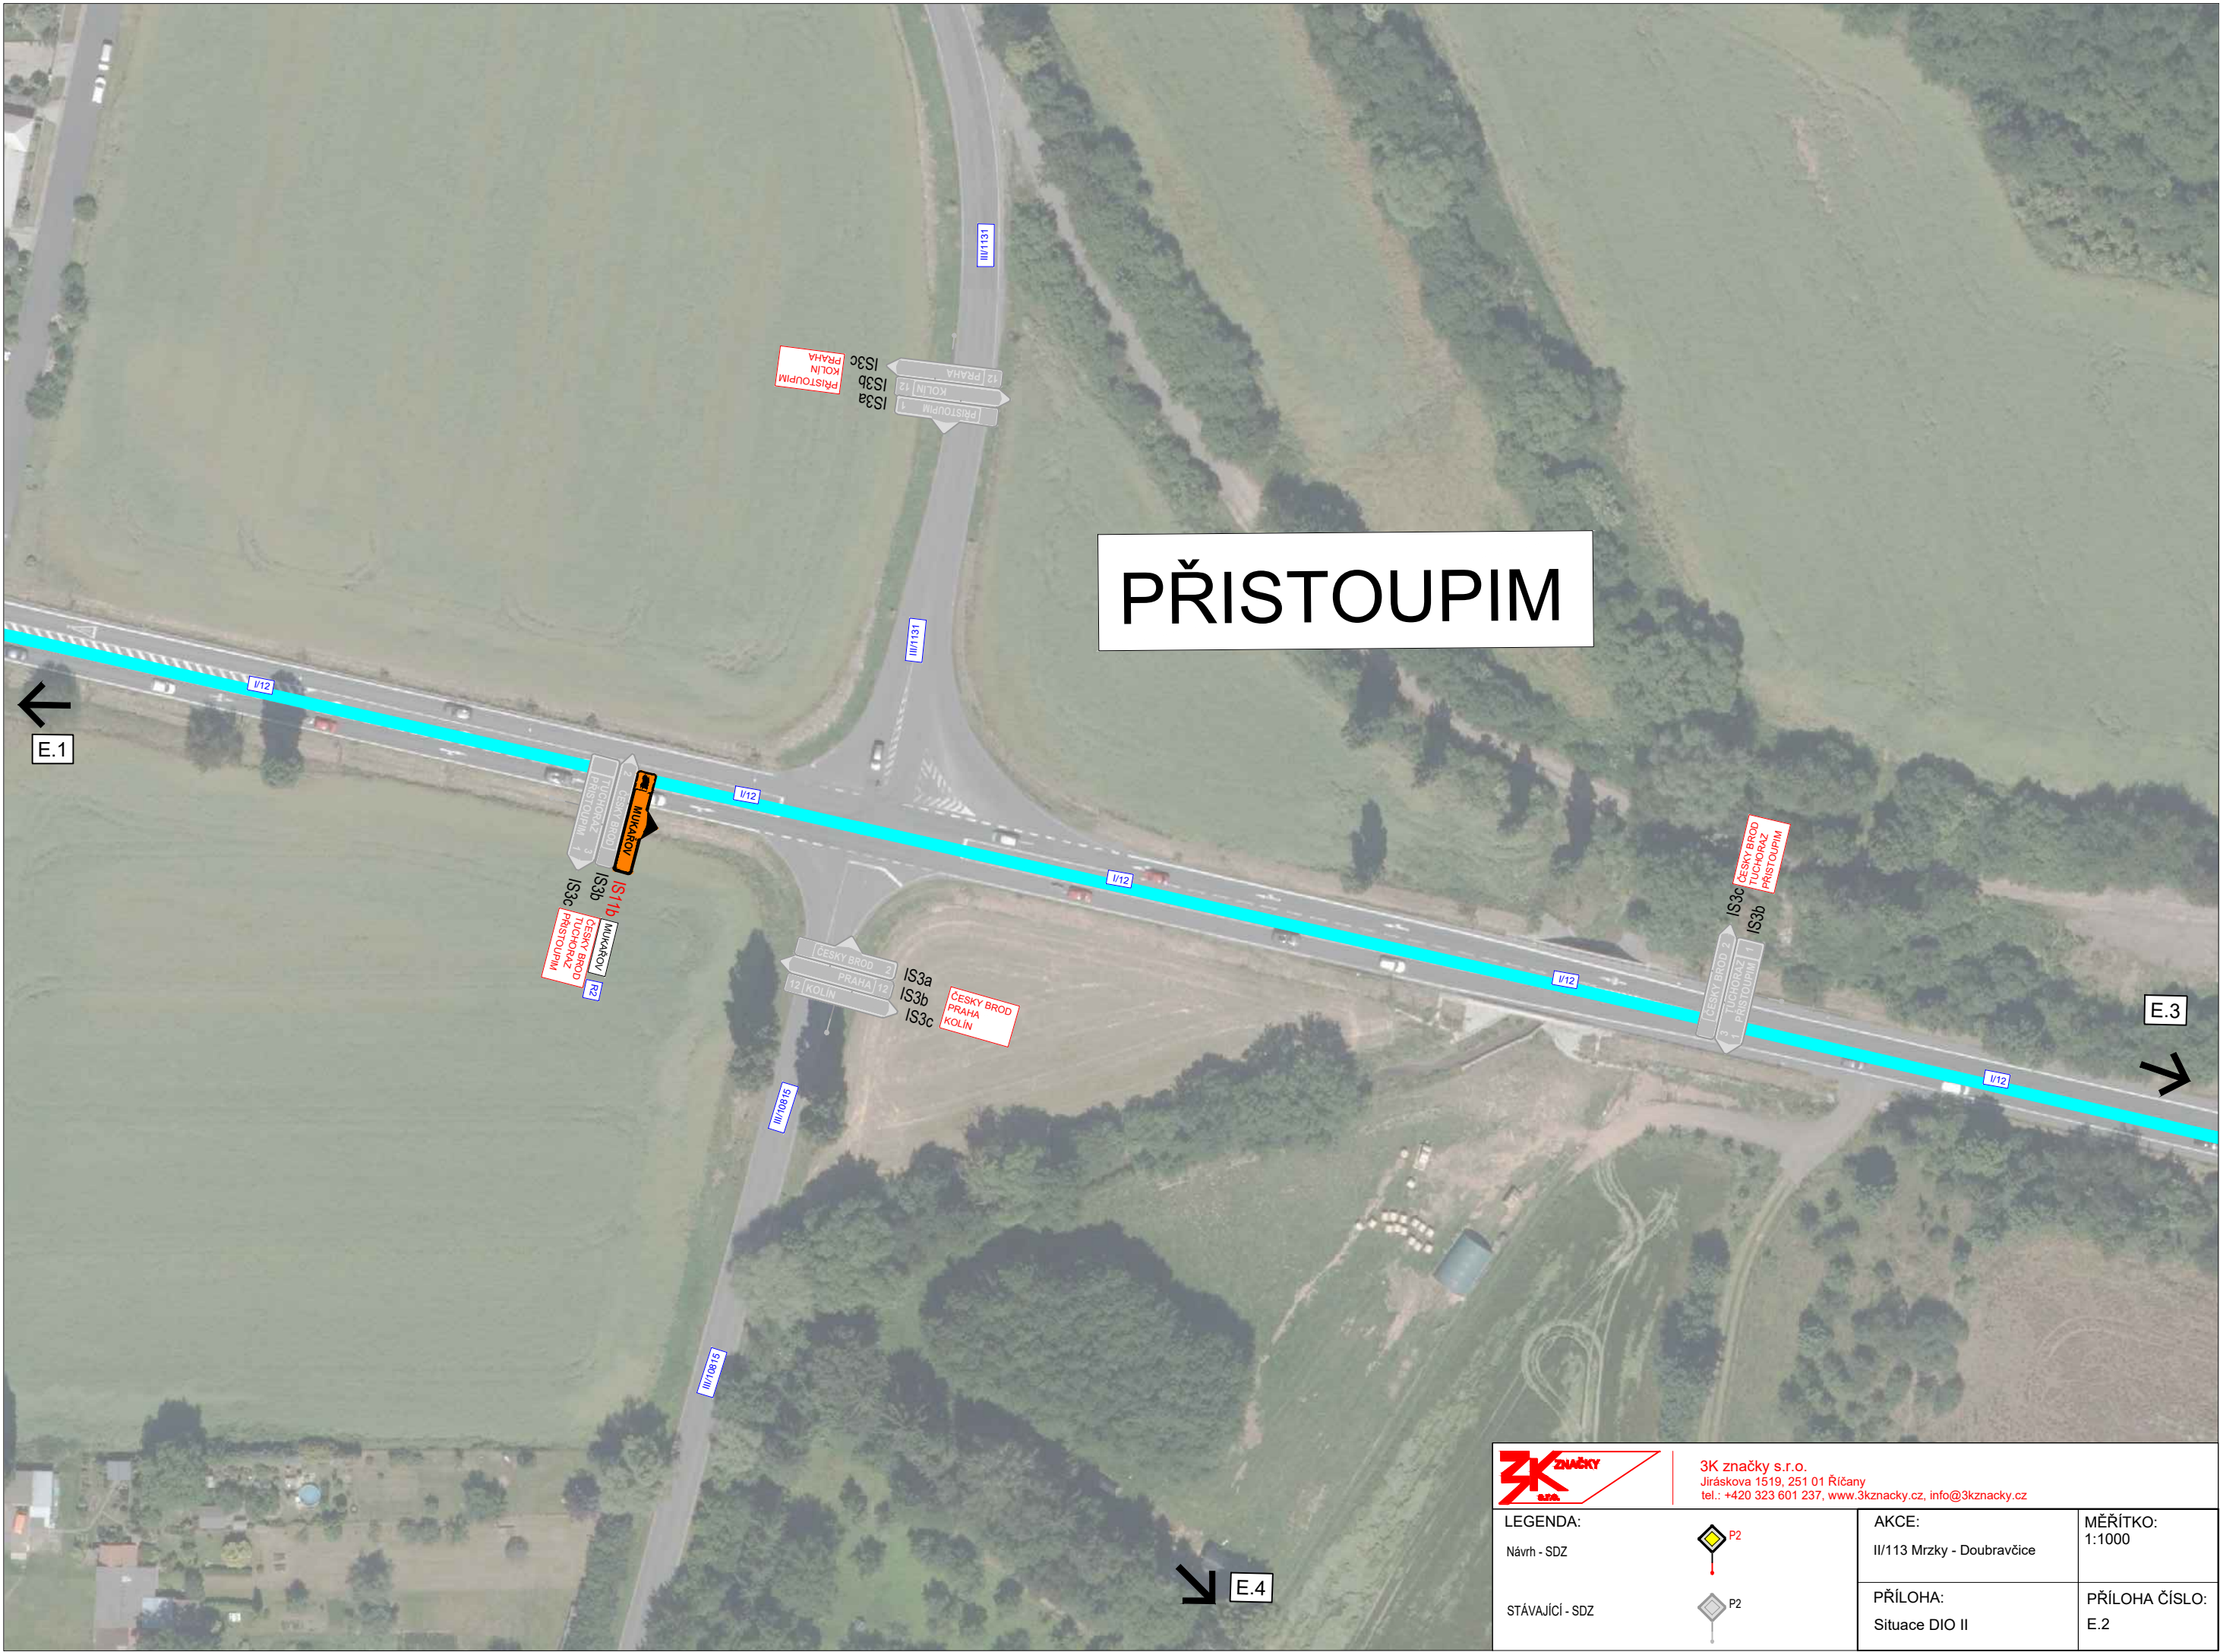

PŘISTOUPIM



3K značky s.r.o.
Jiráskova 1519, 251 01 Říčany
tel.: +420 323 601 237, www.3kznacky.cz, info@3kznacky.cz

LEGENDA:

Návrh - SDZ

STÁVAJÍCÍ - SDZ



AKCE:

II/113 Mrzky - Doubravčice

PŘÍLOHA:


Situace DIO II

MĚŘÍTKO:

1:1000

PŘÍLOHA ČÍSLO:

E.2

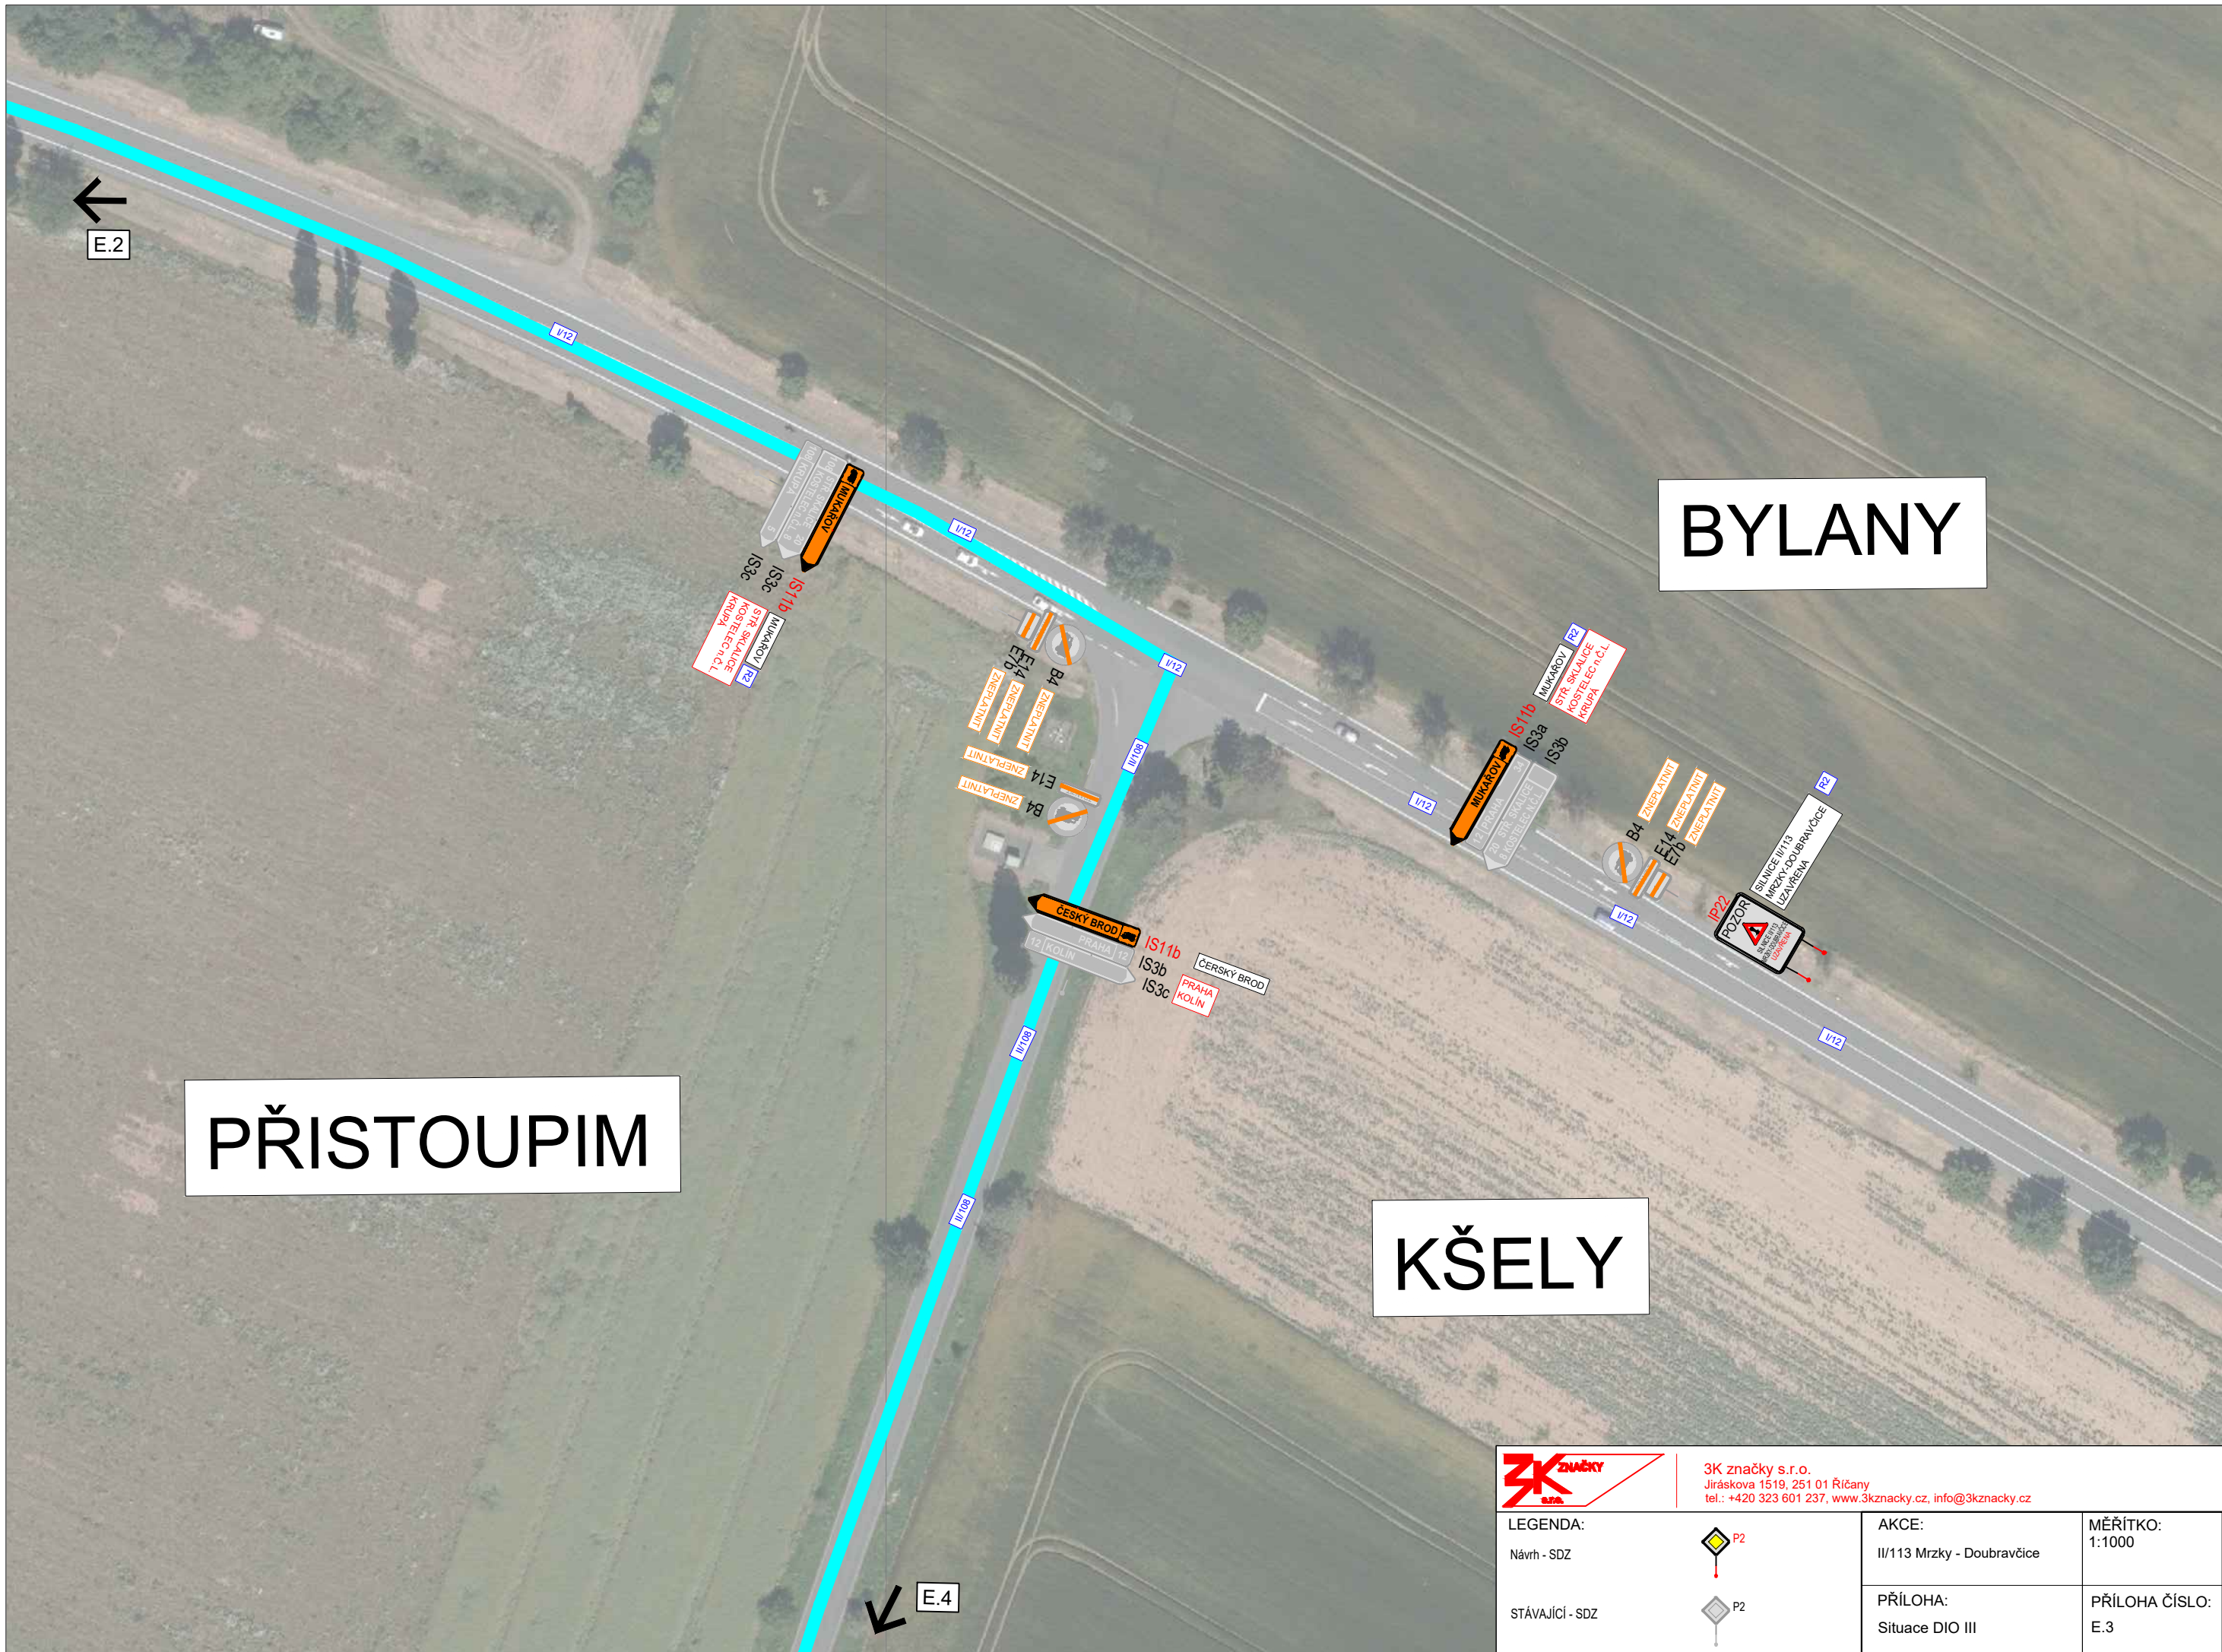

PŘISTOUPIM

BYLANY

KŠELY



3K značky s.r.o.
Jiráskova 1519, 251 01 Říčany
tel.: +420 323 601 237, www.3kznacky.cz, info@3kznacky.cz

LEGENDA:

Návrh - SDZ

STÁVAJÍCÍ - SDZ



AKCE:

II/113 Mrzky - Doubravčice

PŘÍLOHA:


Situace DIO III

MĚŘÍTKO:

1:1000

PŘÍLOHA ČÍSLO:

E.3

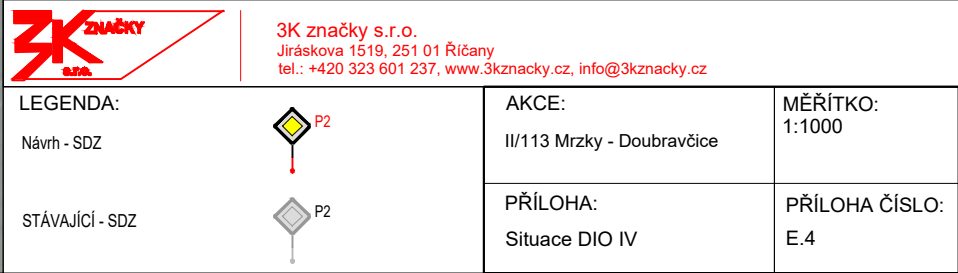



E.4

KRUPÁ

E.6



3K značky s.r.o.
Jiráskova 1519, 251 01 Říčany
tel.: +420 323 601 237, www.3kznacky.cz, info@3kznacky.cz

LEGENDA:

Návrh - SDZ

STÁVAJÍCÍ - SDZ



AKCE:
II/113 Mrzky -
Doubřavčice

PŘÍLOHA:
Situační DIO V

MĚŘÍTKO:
1:1000

PŘÍLOHA ČÍSLO:
E.5

SVATBÍN

↑ E.5

SVATBÍN
IS3b
MUKAŘOV
IS11b

II/108

II/108

660.VIII

2 KOSTELEČ N.Č.L.
ČESKÝ BŘOD 9

IS3b
IS3c

KOSTELEČ N.Č.L.
ČESKÝ BŘOD

SVATBÍN 1

IS3c SVATBÍN

II/108

II/108

II/108

MK



3K značky s.r.o.
Jiráskova 1519, 251 01 Říčany
tel.: +420 323 601 237, www.3kznacky.cz, info@3kznacky.cz

LEGENDA:

Návrh - SDZ



STÁVAJÍCÍ - SDZ



AKCE:

II/113 Mrzky -
Doubravčice

PŘÍLOHA:

Situace DIO VI

MĚŘÍTKO:

1:1000


PŘÍLOHA ČÍSLO:

E.6

[illegible]

KOPIROVÁNÍ A ROZMNOŽOVÁNÍ POUZE PO PŘEDCHOZÍM SOUHLASU 3K ZNAČKY s.r.o.


KOSTELEČ N.Č.L.

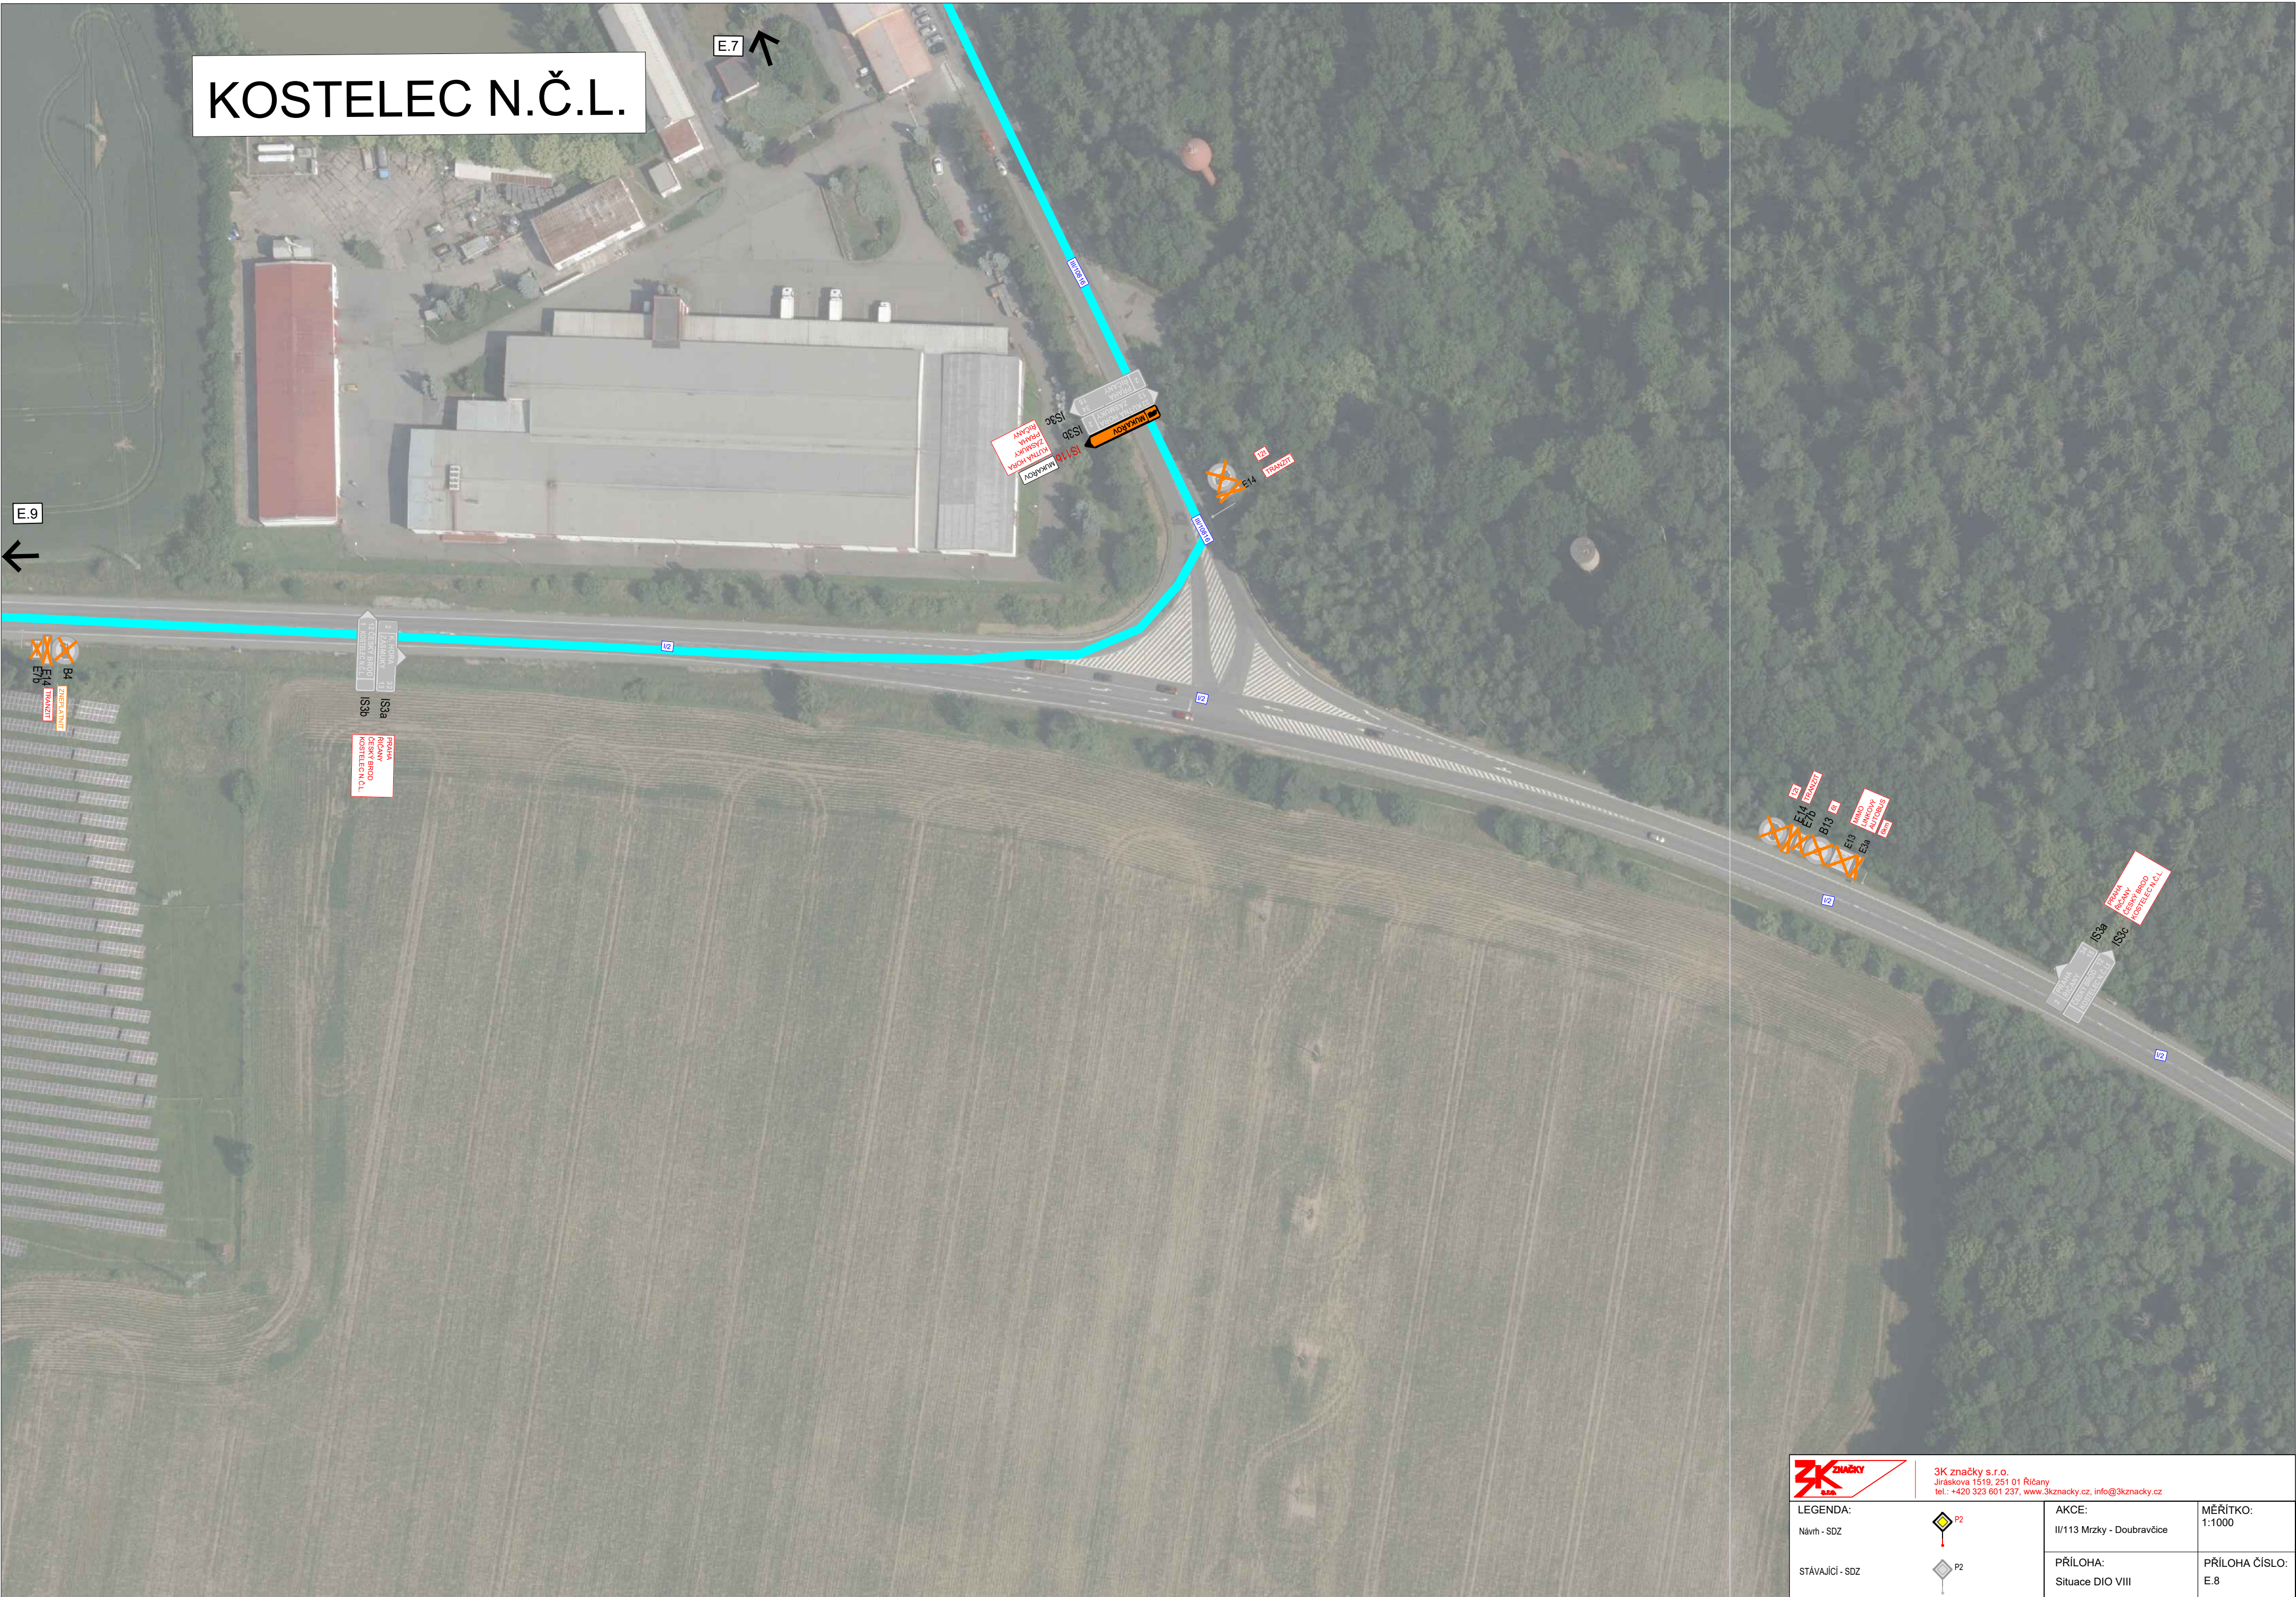

3K značky s.r.o.
Jiráskova 1519, 251 01 Říčany
tel.: +420 323 601 237, www.3kznacky.cz, info@3kznacky.cz

LEGENDA:		AKCE:	MĚŘITKO:
Návrh - SDZ		II/113 Mrzky - Doubravčice	1:1000
STÁVAJÍCÍ - SDZ		PŘÍLOHA:	PŘÍLOHA ČÍSLO:
		Situace DIO VIII	E.8

KOSTELEČ N.Č.L.

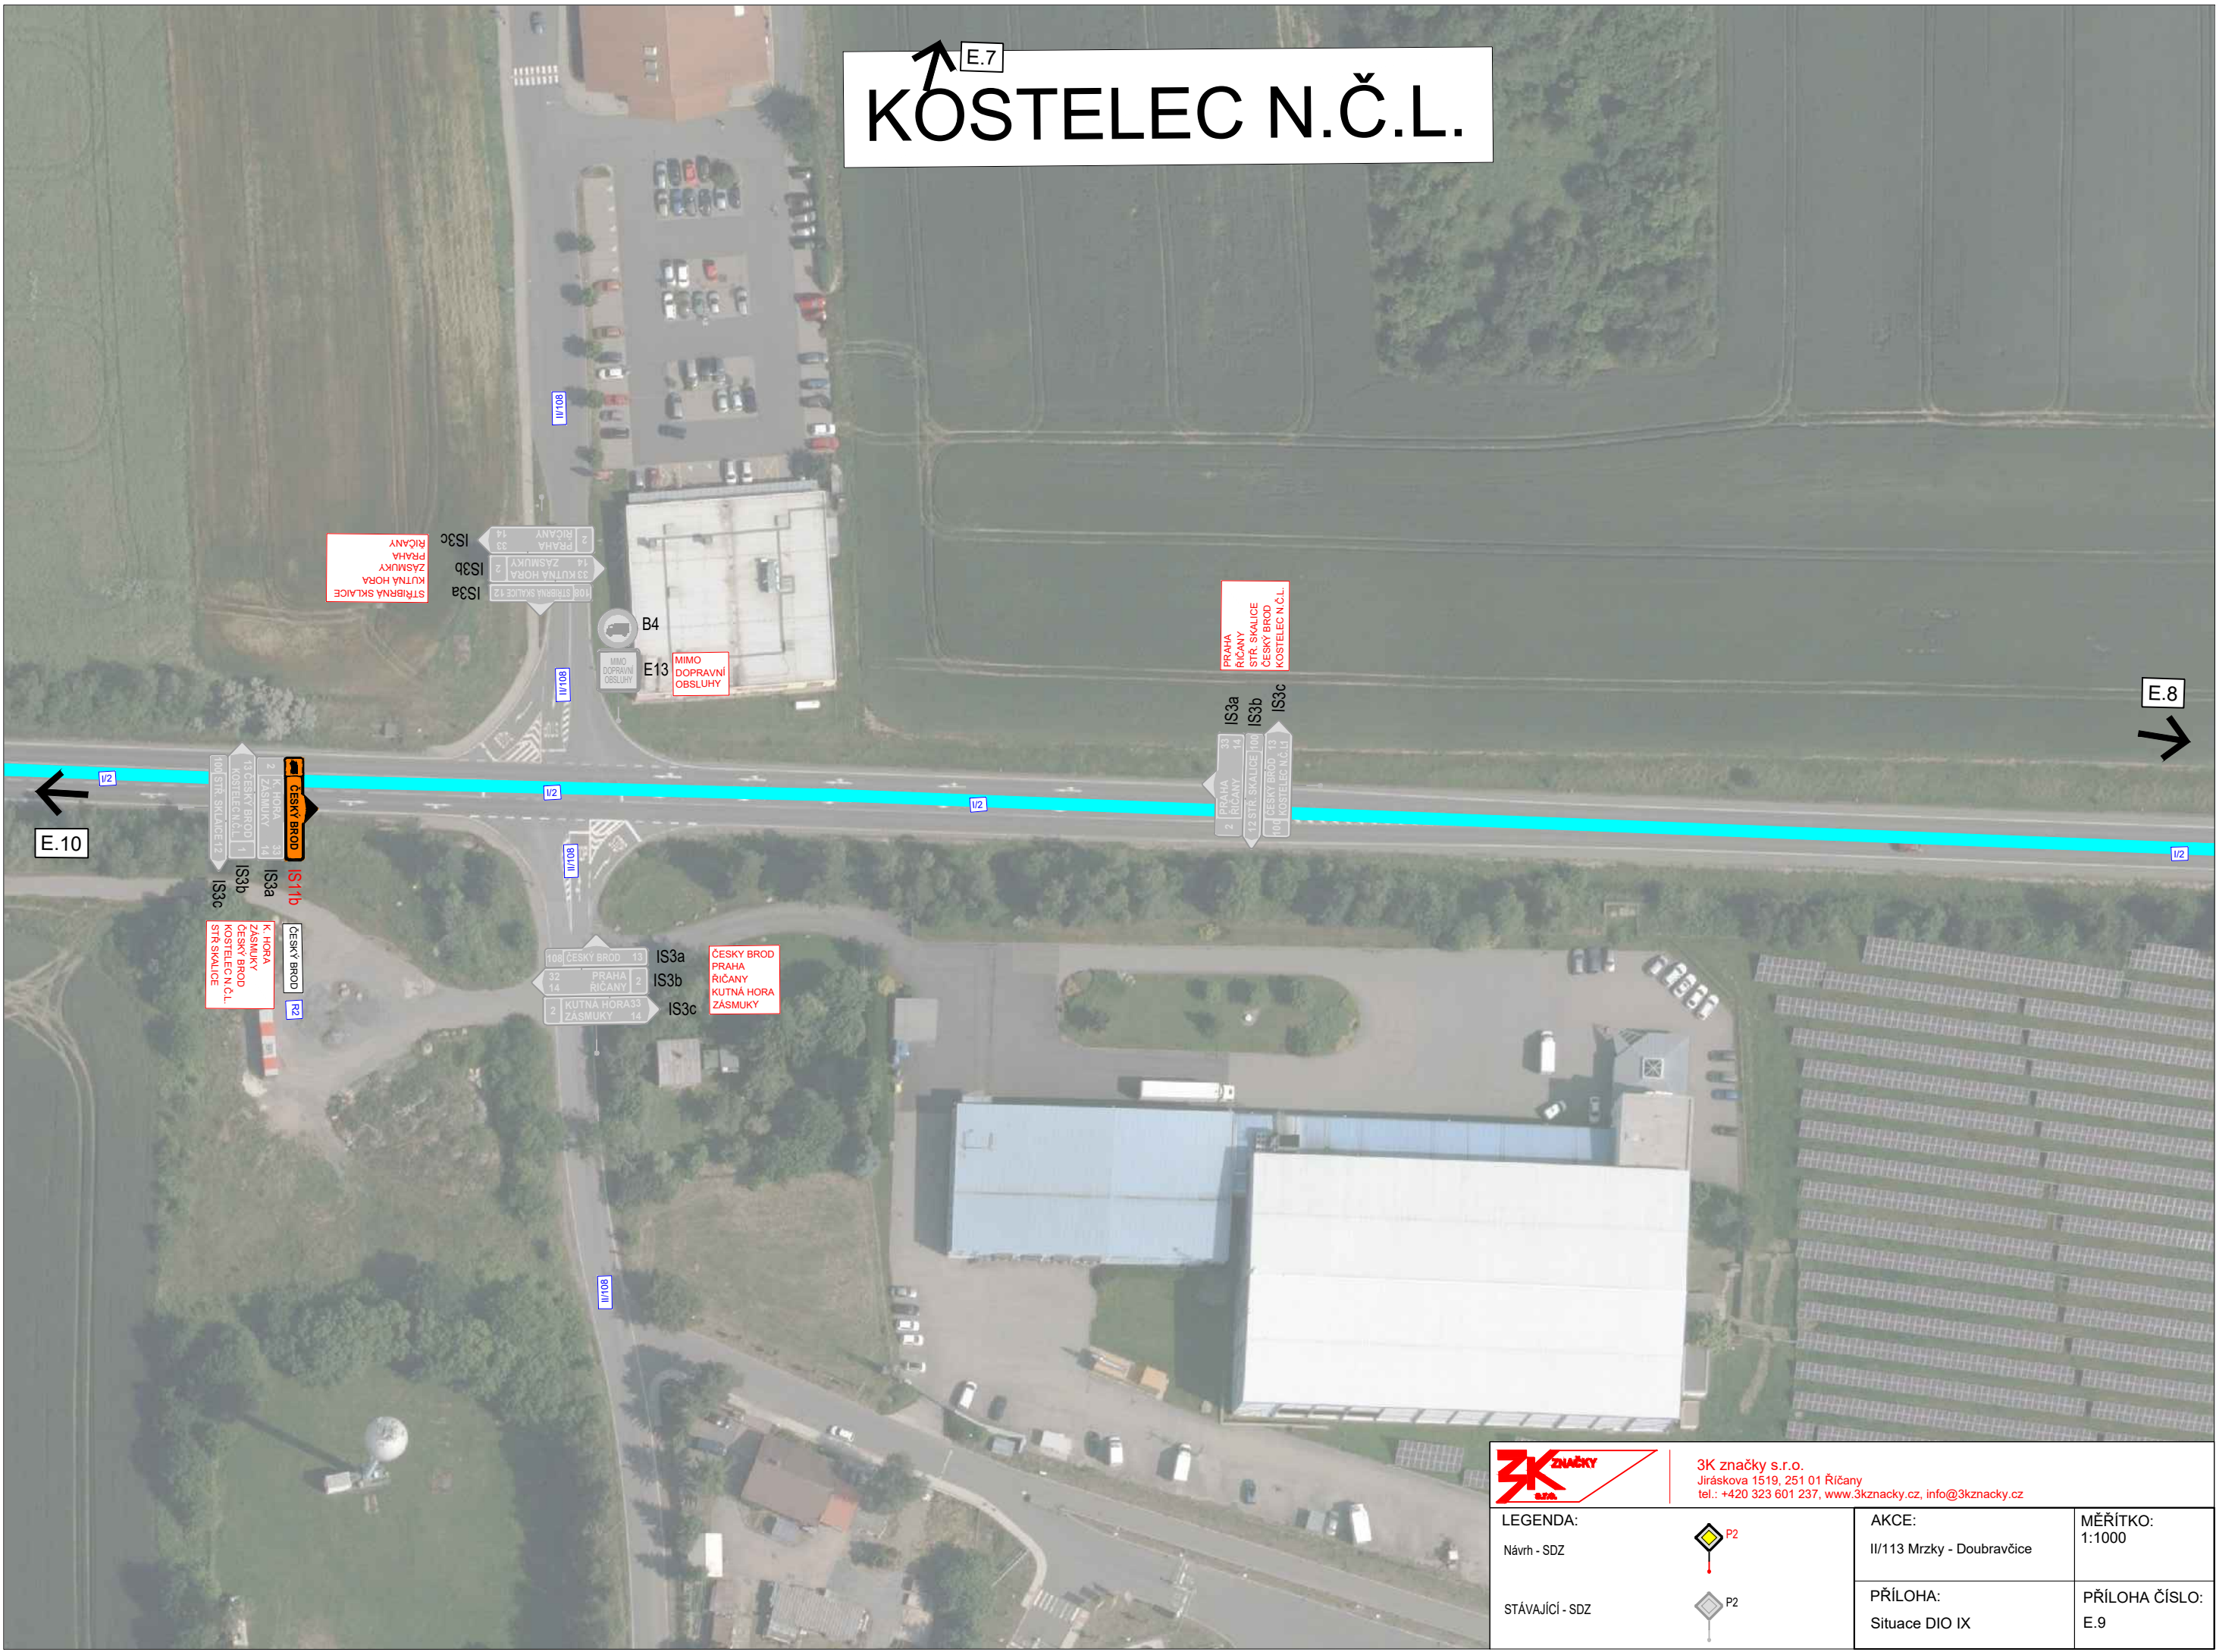

3K značky s.r.o.
Jiráskova 1519, 251 01 Říčany
tel.: +420 323 601 237, www.3kznacky.cz, info@3kznacky.cz

LEGENDA:

Návrh - SDZ

STÁVAJÍCÍ - SDZ



AKCE:

II/113 Mrzky - Doubravčice

PŘÍLOHA:

Situace DIO IX

MĚŘÍTKO:

1:1000

PŘÍLOHA ČÍSLO:


E.9

KOSTELEČ N.Č.L.




KOSTELEČ N.Č.L.



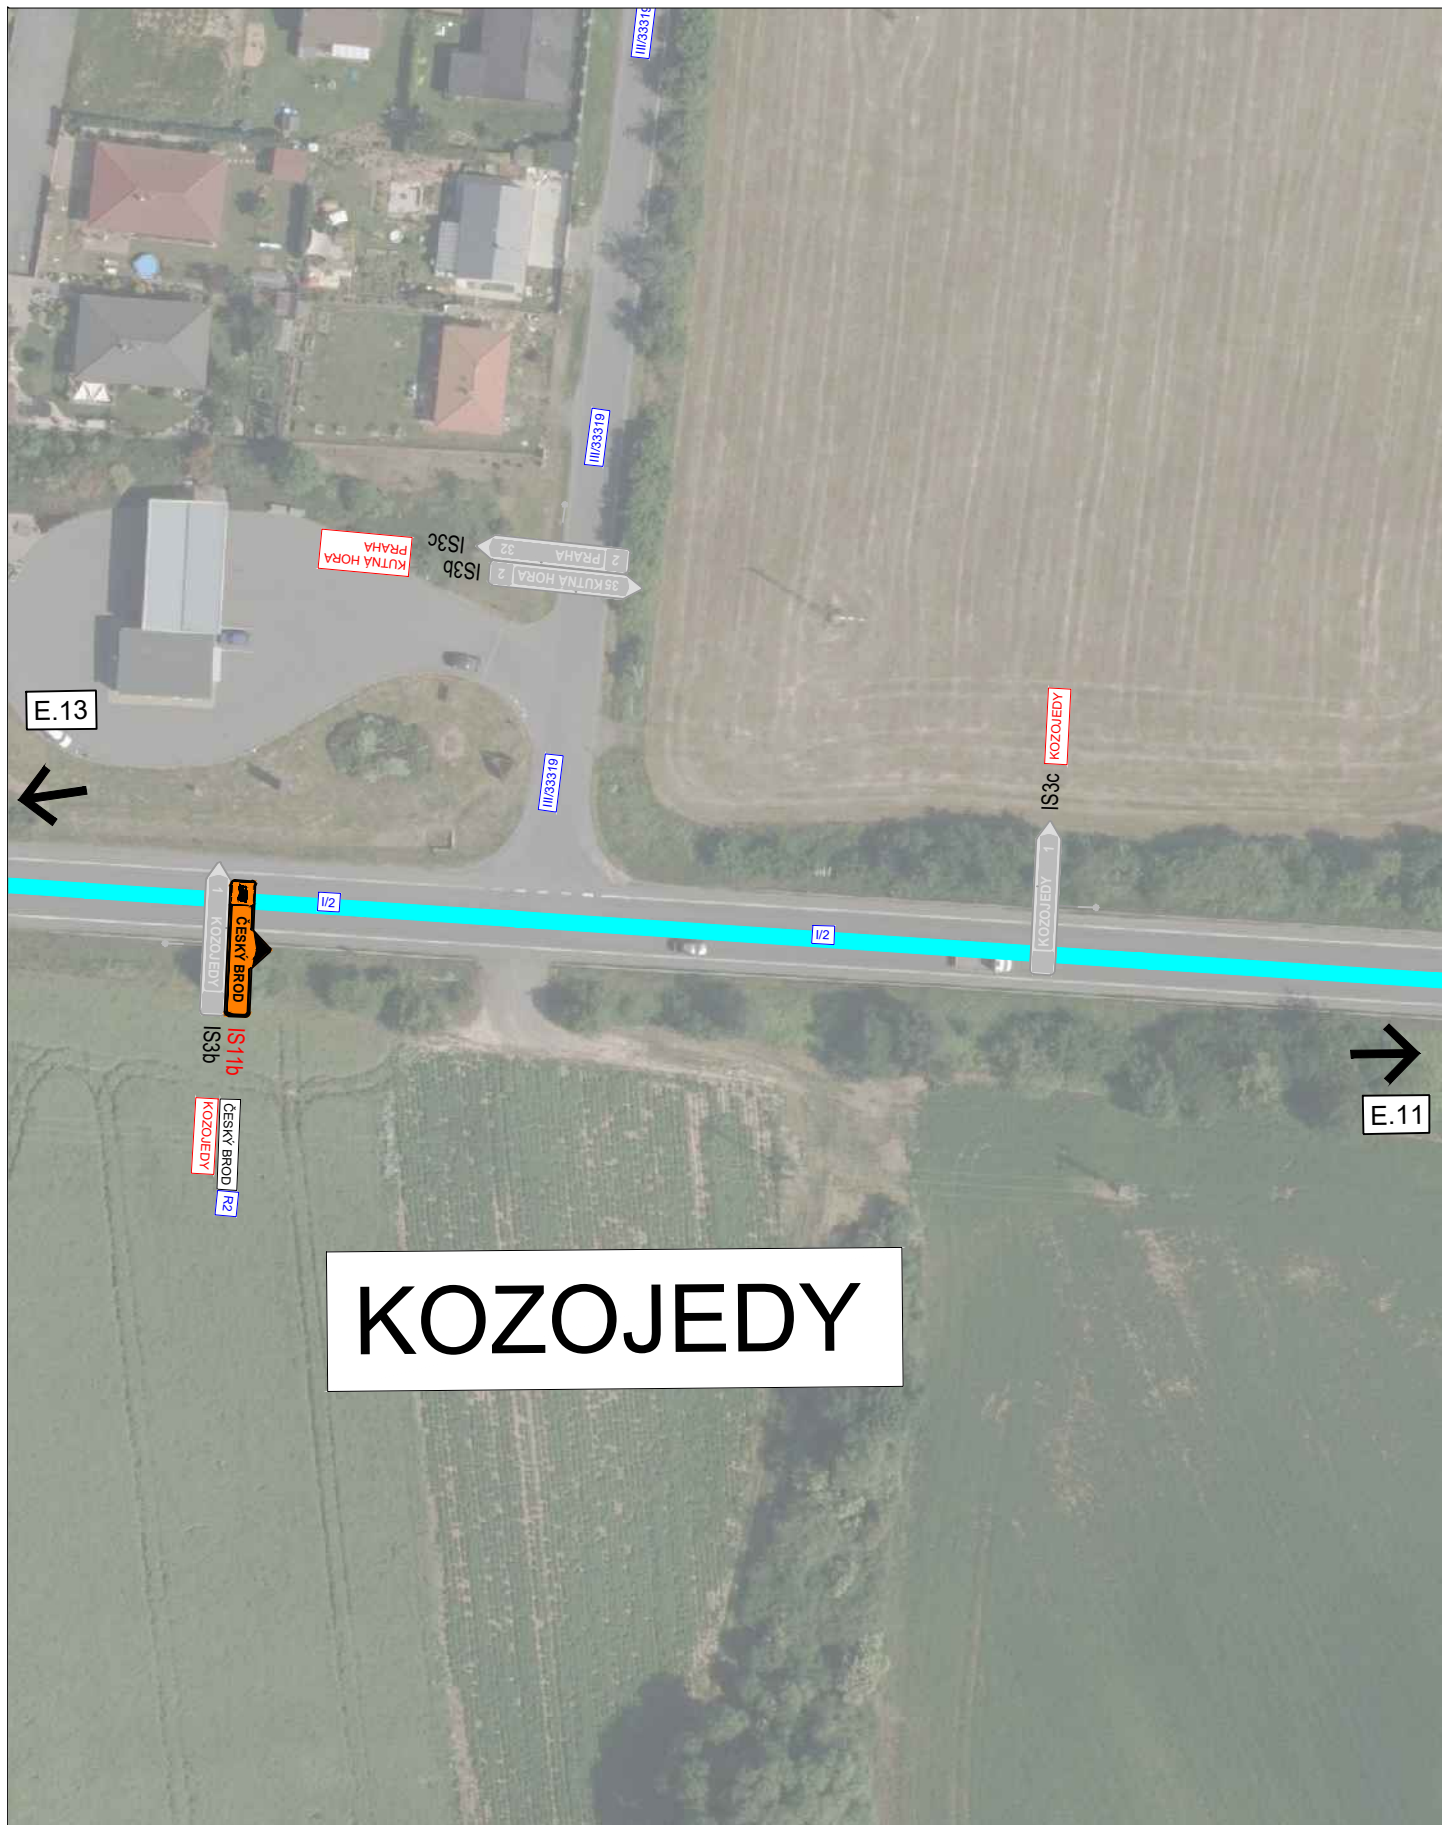

KOZOJEDY

		3K značky s.r.o. Jiráskova 1519, 251 01 Říčany tel.: +420 323 601 237, www.3kznacky.cz , info@3kznacky.cz	
LEGENDA: Návrh - SDZ STÁVAJÍCÍ - SDZ	 	AKCE: II/113 Mrzky - Doubřavčice	MĚŘÍTKO: 1:1000
		PŘÍLOHA: Situace DIO XII	PŘÍLOHA ČÍSLO: E.12

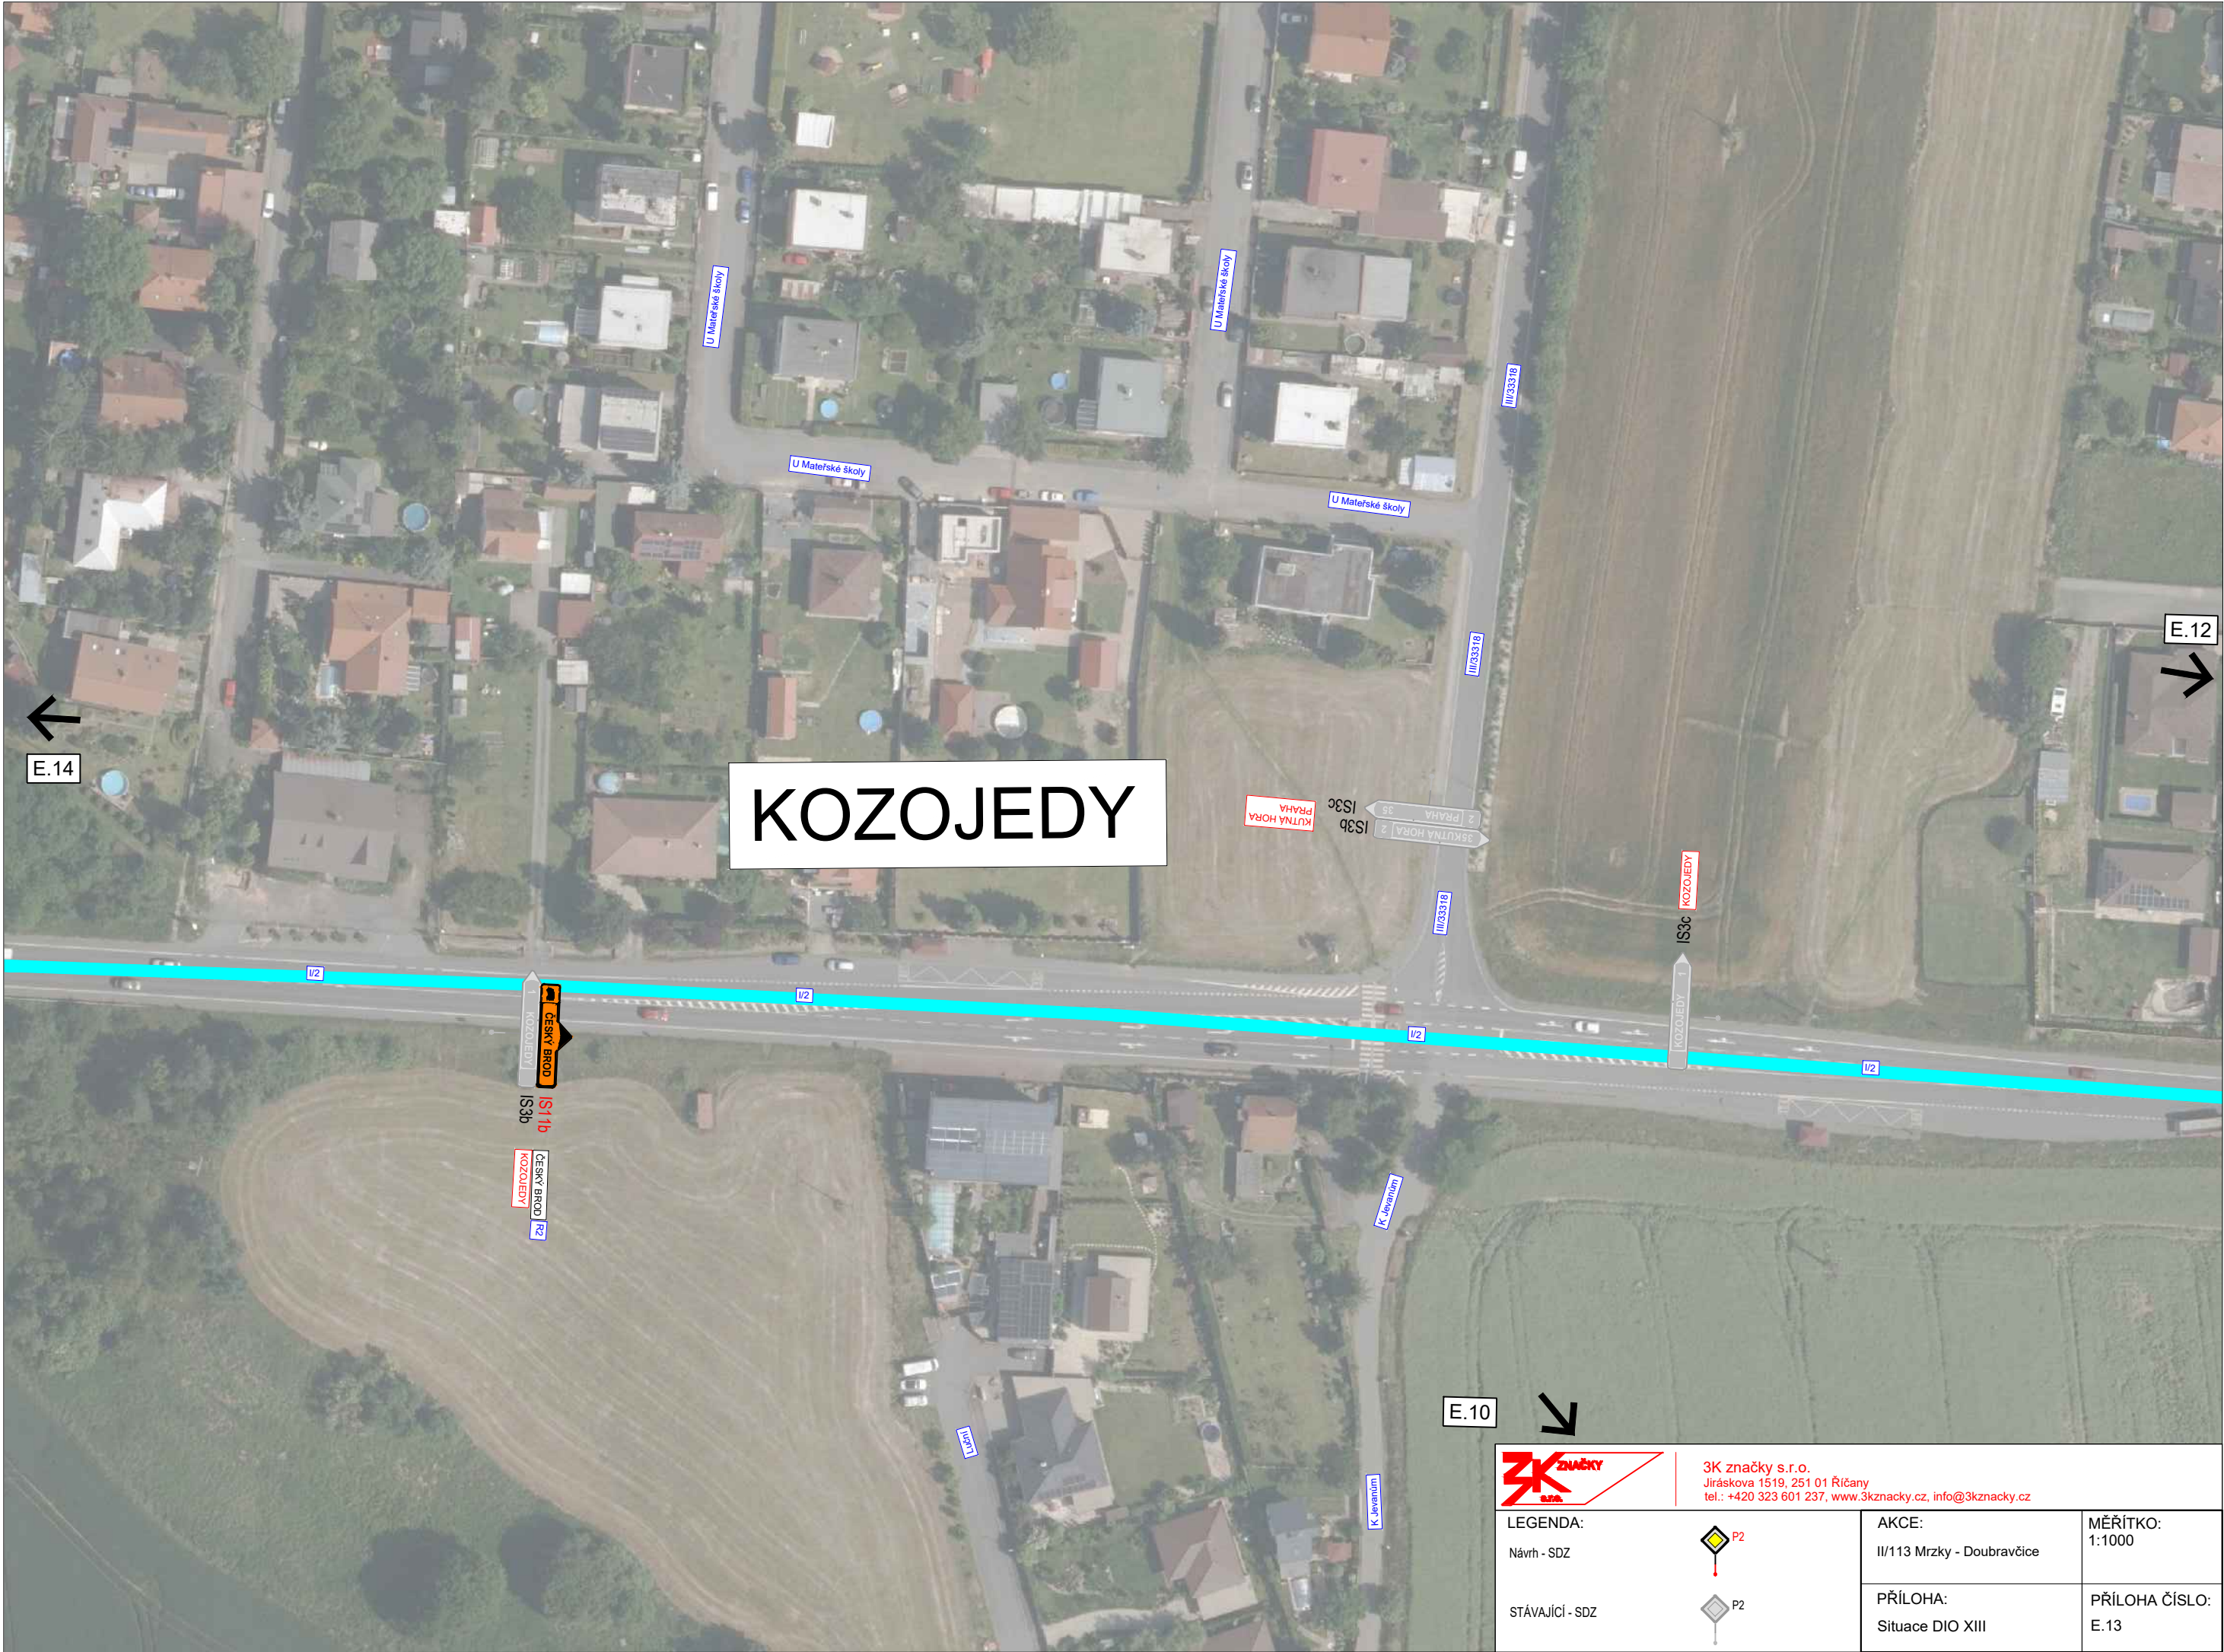

KOZOJEDY



3K značky s.r.o.
Jiráskova 1519, 251 01 Říčany
tel.: +420 323 601 237, www.3kznacky.cz, info@3kznacky.cz

LEGENDA:

Návrh - SDZ

STÁVAJÍCÍ - SDZ



AKCE:

II/113 Mrzky - Doubravčice

PŘÍLOHA:

Situace DIO XIII

MĚŘÍTKO:

1:1000

PŘÍLOHA ČÍSLO:

E.13

ŠTÍHLICE

JEVANY

3K značky s.r.o.
Jiráskova 1519, 251 01 Říčany
tel.: +420 323 601 237, www.3kznacky.cz, info@3kznacky.cz

LEGENDA:

Návrh - SDZ



AKCE:

II/113 Mrzky - Doubravčice

MĚŘÍTKO: 1:1000

PŘÍLOHA:

Situace DIO XIV

PŘÍLOHA ČÍSLO:
E.14

VYŽLOVKA

E.16

.14



3K značky s.r.o.
Jiráskova 1519, 251 01 Říčany
tel.: +420 323 601 237, www.3kznacky.cz, info@3kznacky.cz

LEGENDA:

 P2

AKCE:
II/113 Mrzky - Doubravčice

MĚŘÍTKO: 1:1000

STÁVAJÍCÍ - SDZ

P2

PŘÍLOHA ČÍSLO: E.15

KOPIROVÁNÍ A ROZMNOŽOVÁNÍ POUZE PO PŘEDCHOZÍM SOUHLASU 3K ZNAČKY s.r.o.

LOUŇOVICE

E.17



E.15



3K značky s.r.o.
Jiráskova 1519, 251 01 Říčany
tel.: +420 323 601 237, www.3kznacky.cz, info@3kznacky.cz

LEGENDA:

Návrh - SDZ

STÁVAJÍCÍ - SDZ



AKCE:

II/113 Mrzky -
Doubravčice

PŘÍLOHA:

Situace DIO XVI


MĚŘÍTKO:

1:1000

PŘÍLOHA ČÍSLO:

E.16

LOUŇOVICE

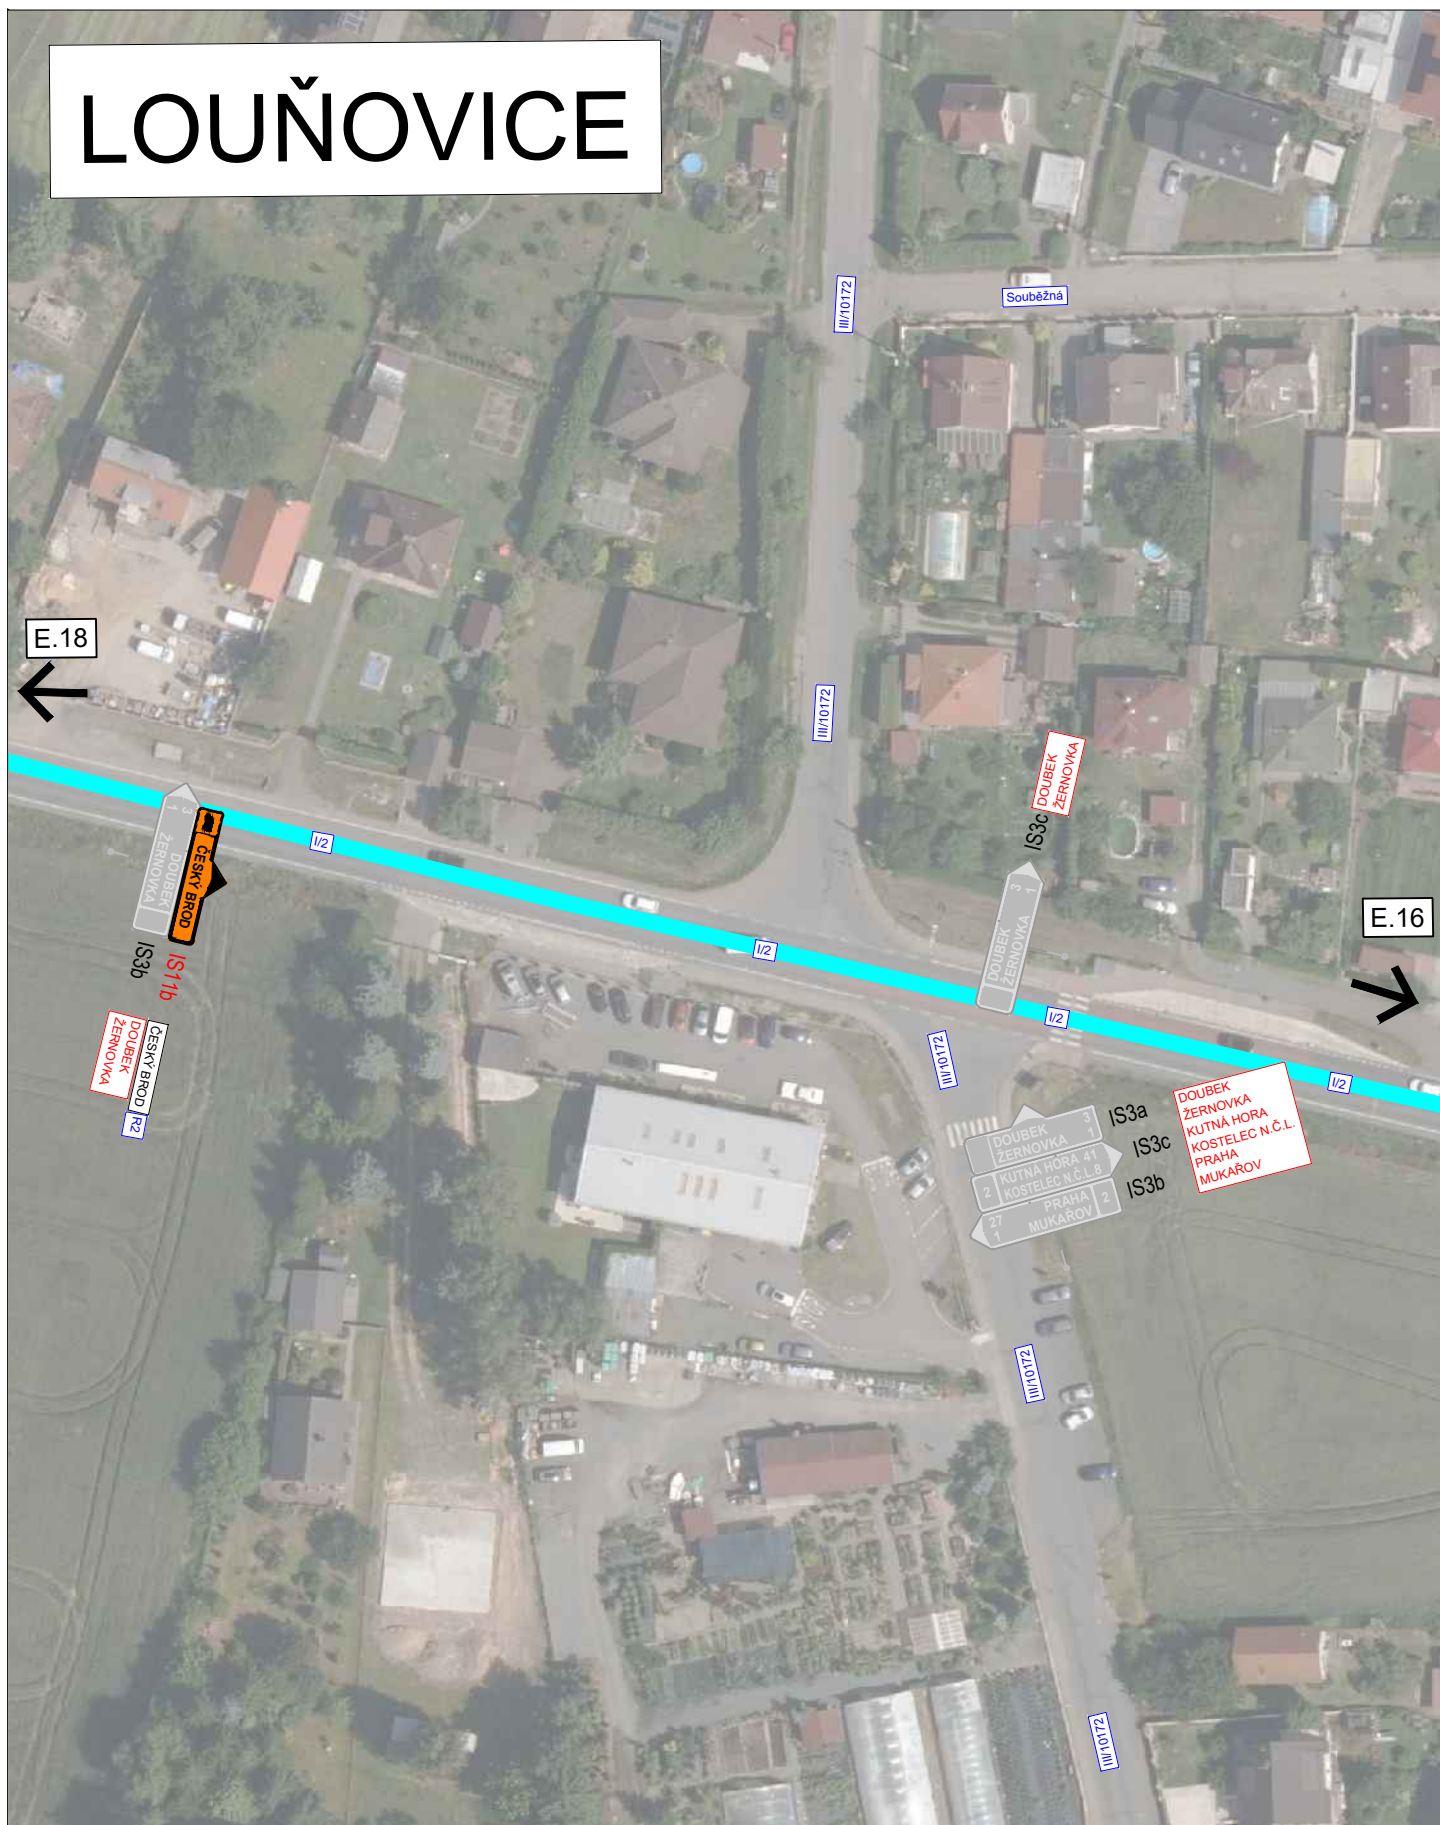

3K značky s.r.o.
Jiráskova 1519, 251 01 Říčany
tel.: +420 323 601 237, www.3kznacky.cz, info@3kznacky.cz

LEGENDA:

Návrh - SDZ

STÁVAJÍCÍ - SDZ



AKCE:
II/113 Mrzky -
Dobruvčice

PŘÍLOHA:
Situační DIO XVII

MĚŘÍTKO:
1:1000

PŘÍLOHA ČÍSLO:
E.17

MUKAŘOV

C.4

E.17

SRBÍN



3K značky s.r.o.
Jiráskova 1519, 251 01 Říčany
tel.: +420 323 601 237, www.3kznacky.cz, info@3kznacky.cz

LEGENDA:

Návrh - SDZ

STÁVAJÍCÍ - SDZ



AKCE:

II/113 Mrzky -
Doubřavčice

PŘÍLOHA:

Situace DIO XVIII

MĚŘÍTKO:

1:1000

PŘÍLOHA ČÍSLO:

E.18