


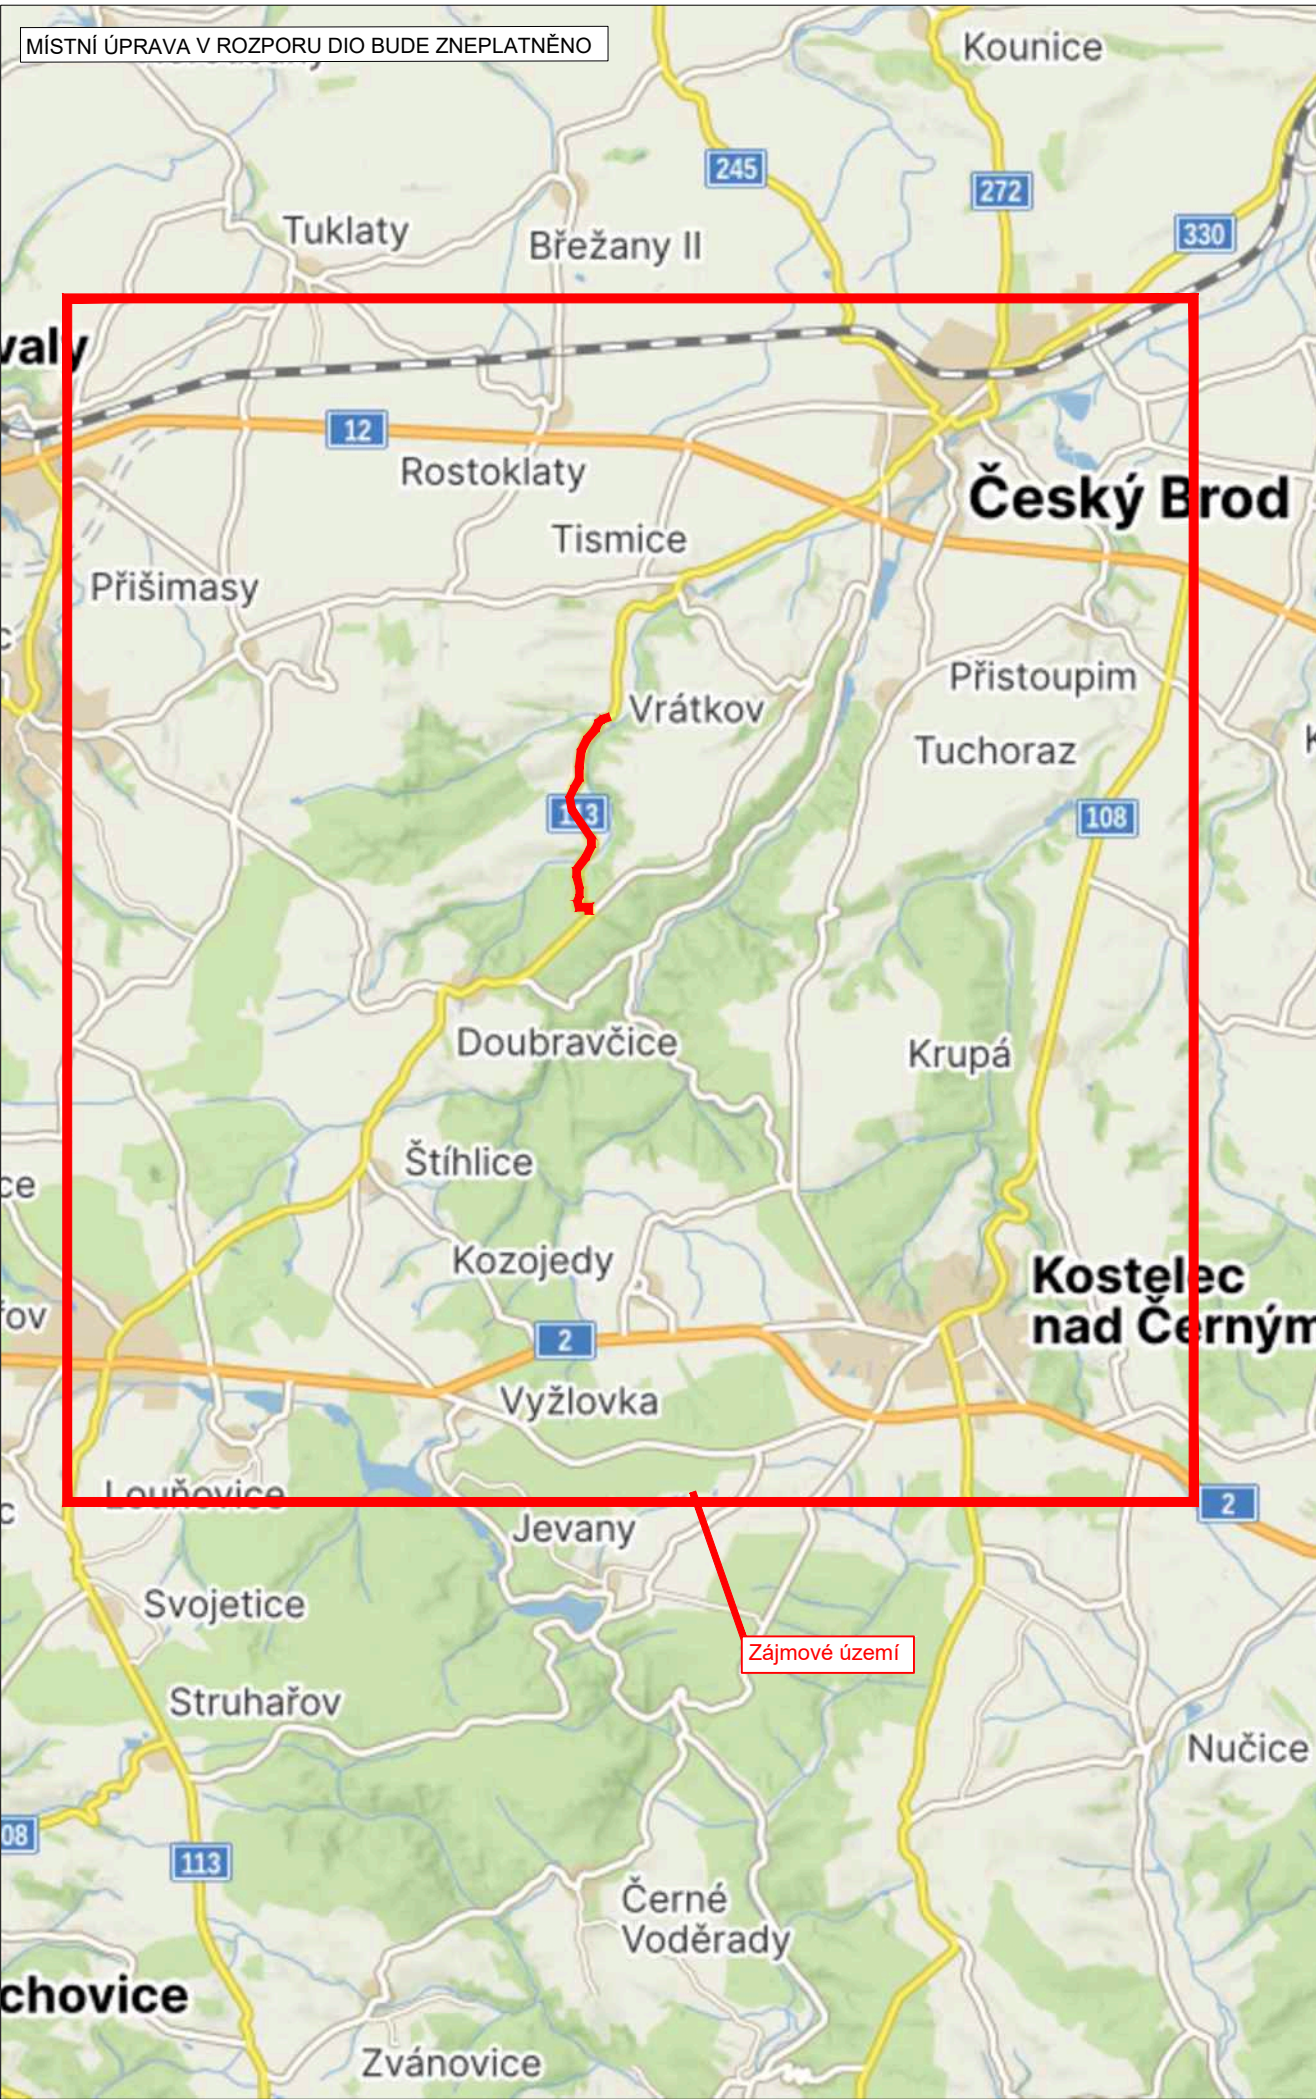

LEGENDA

Návrh - SDZ

Objízdná trasa pro osobní automobily

STÁVAJÍCÍ - SDZ

Objízdná trasa pro nakladní automobily

Tabulka navržených DZ

Položka	Počet
5sv+ B1+ E13	2
IP10a+ B1+ E3a	2
IP10b	1
IP22	6
IP22 (R2)	3
B4 + E13	1
B4 + E13 + E3a	1
B24a + E13	1
B24b + E13	1
IS11b - L/P	10
IS11b - L/P (R2)	3
IS11b - rovně	6
IS11b - rovně (R2)	13


Schválil:.....

Schválil:.....




3K značky s.r.o.
Jiráskova 1519, 251 01 Říčany
tel.: +420 323 601 237, www.3kznacky.cz, info@3kznacky.cz

VYPRACOVAL: Petr Kolář	HL. INŽENÝR PROJEKTU: Jakub Turoň	INVESTOR: KSÚS p.o.	
ČÍSLO ZAKÁZKY: 26 10 032	DATUM: 05/2026		
AKCE: II/113 Mrzky - Doubravčice		MĚŘÍTKO: 1:150 000	FORMÁT: A3
		STUPEŇ: RDS	PŘÍLOHA ČÍSLO:
PŘÍLOHA: Zájmová mapa		KOPIE ČÍSLO:	A

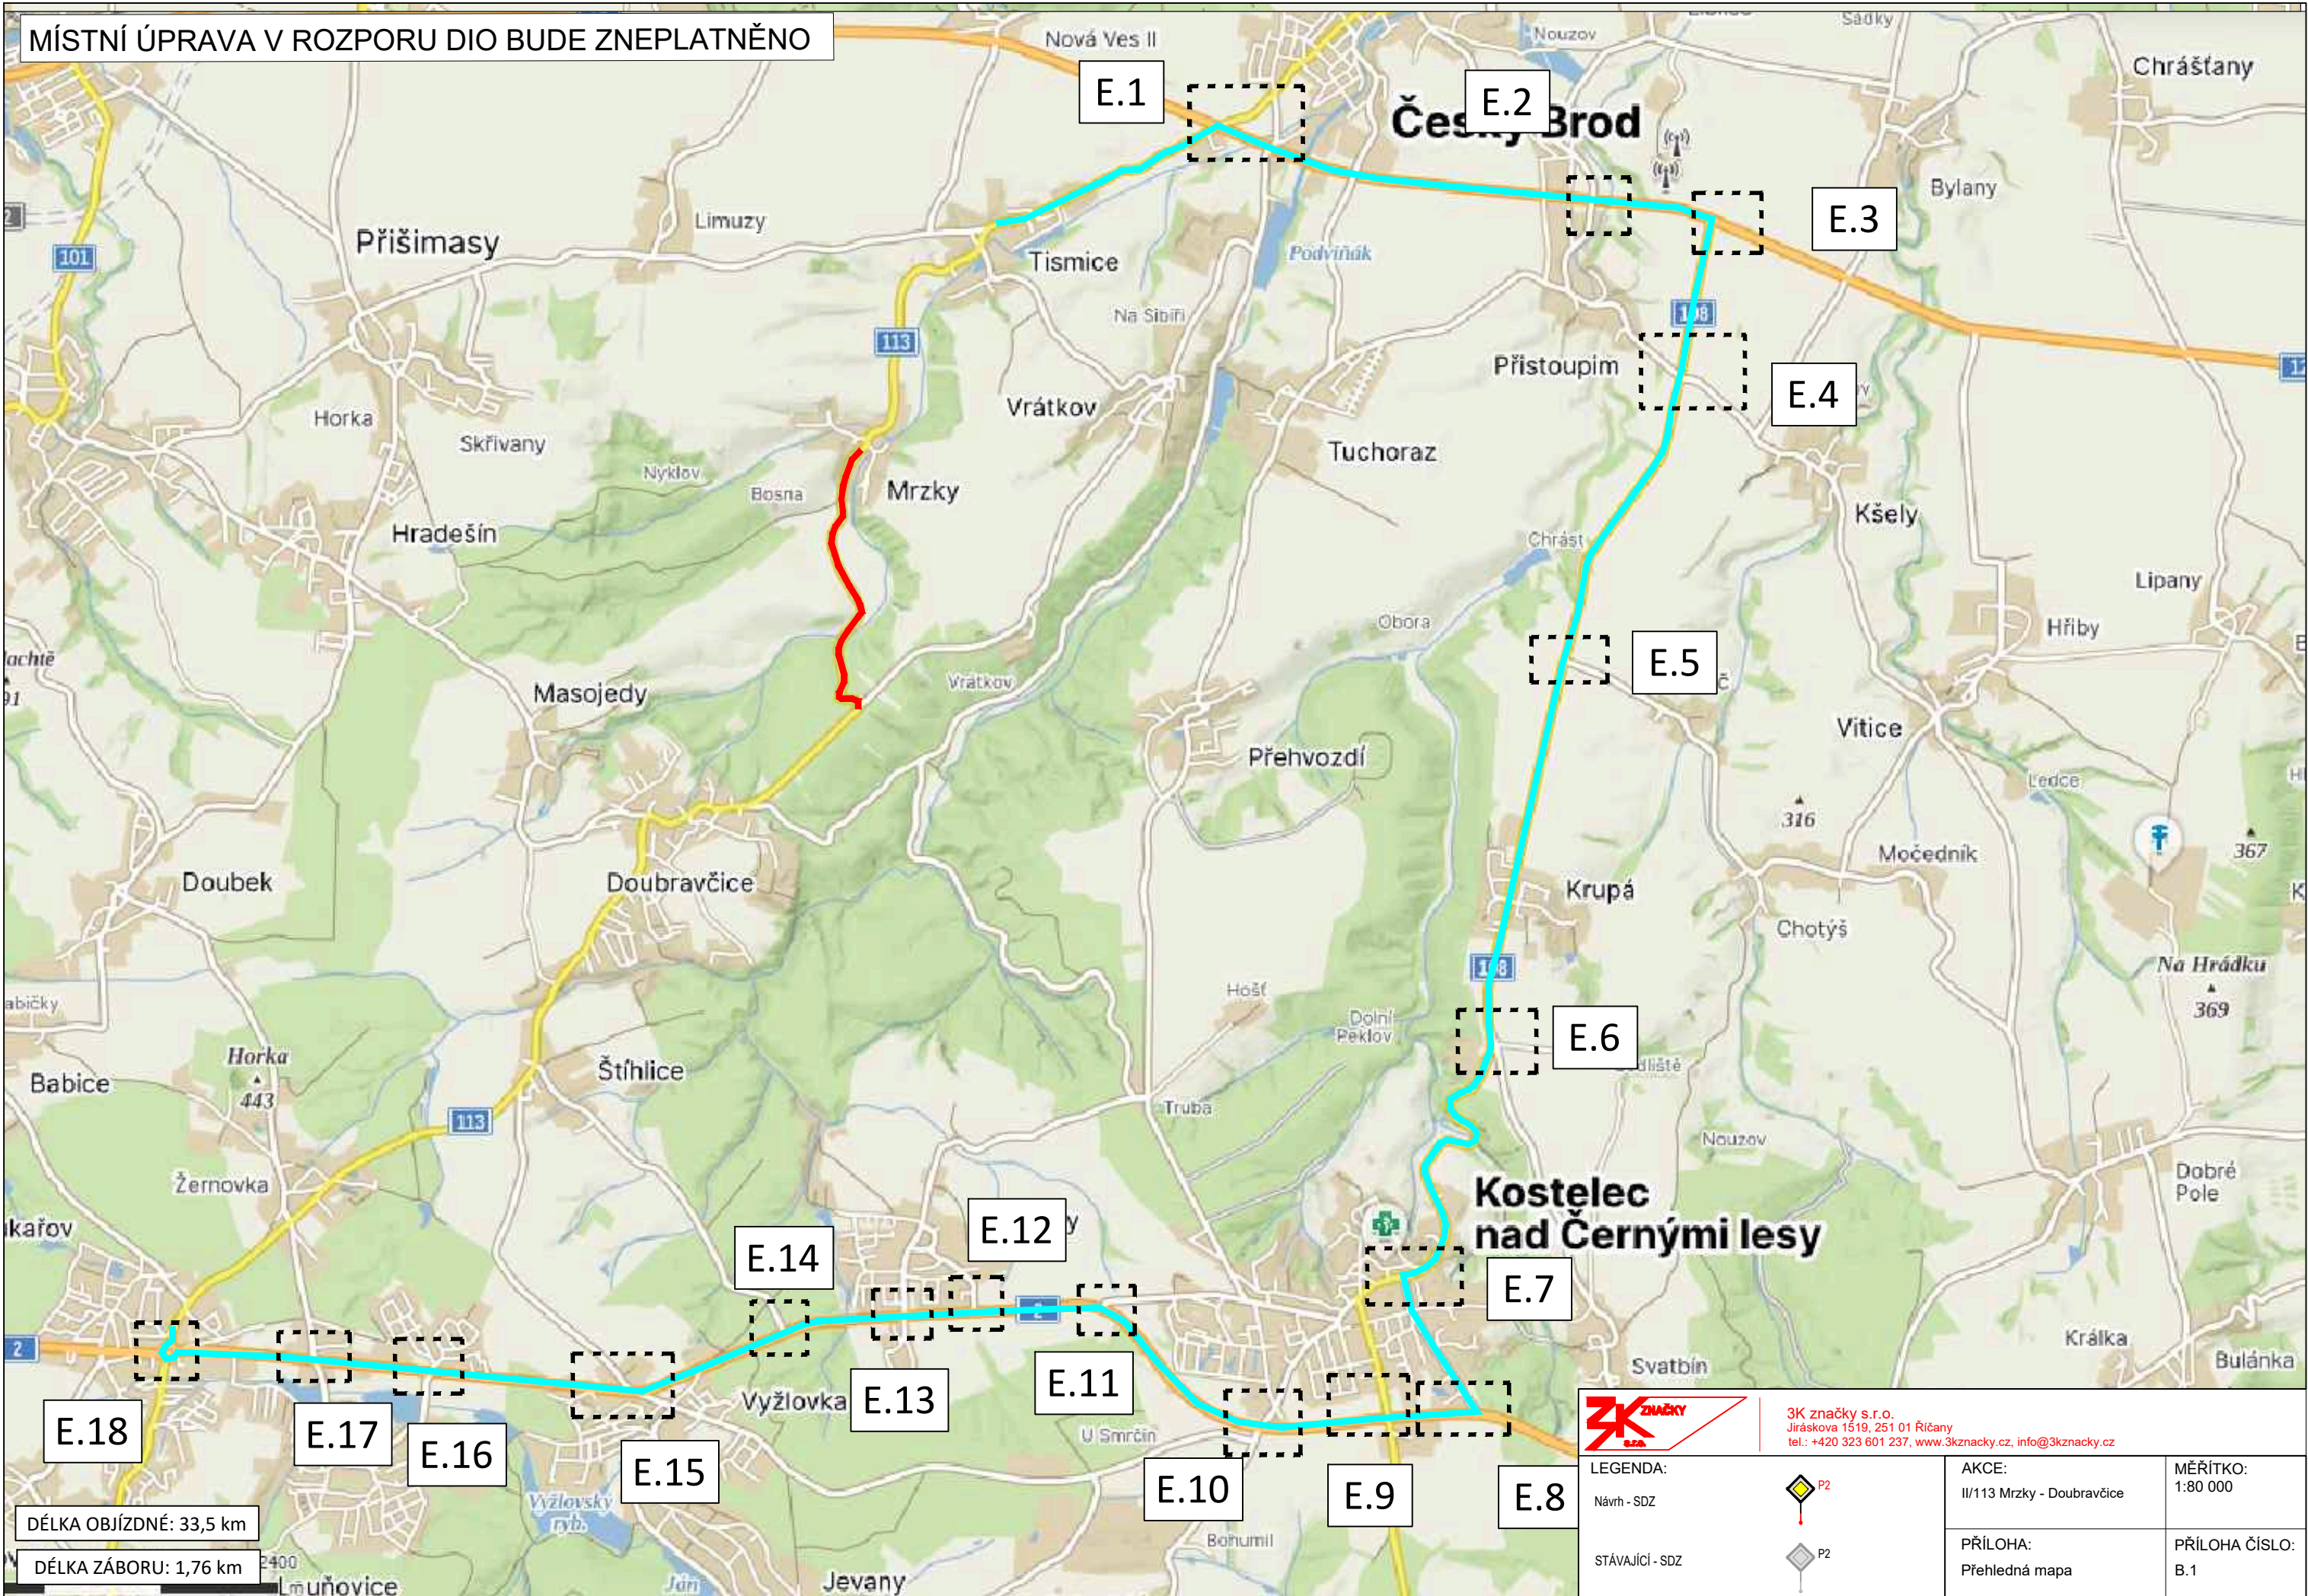


MÍSTNÍ ÚPRAVA V ROZPORU DIO BUDE ZNEPLATNĚNO

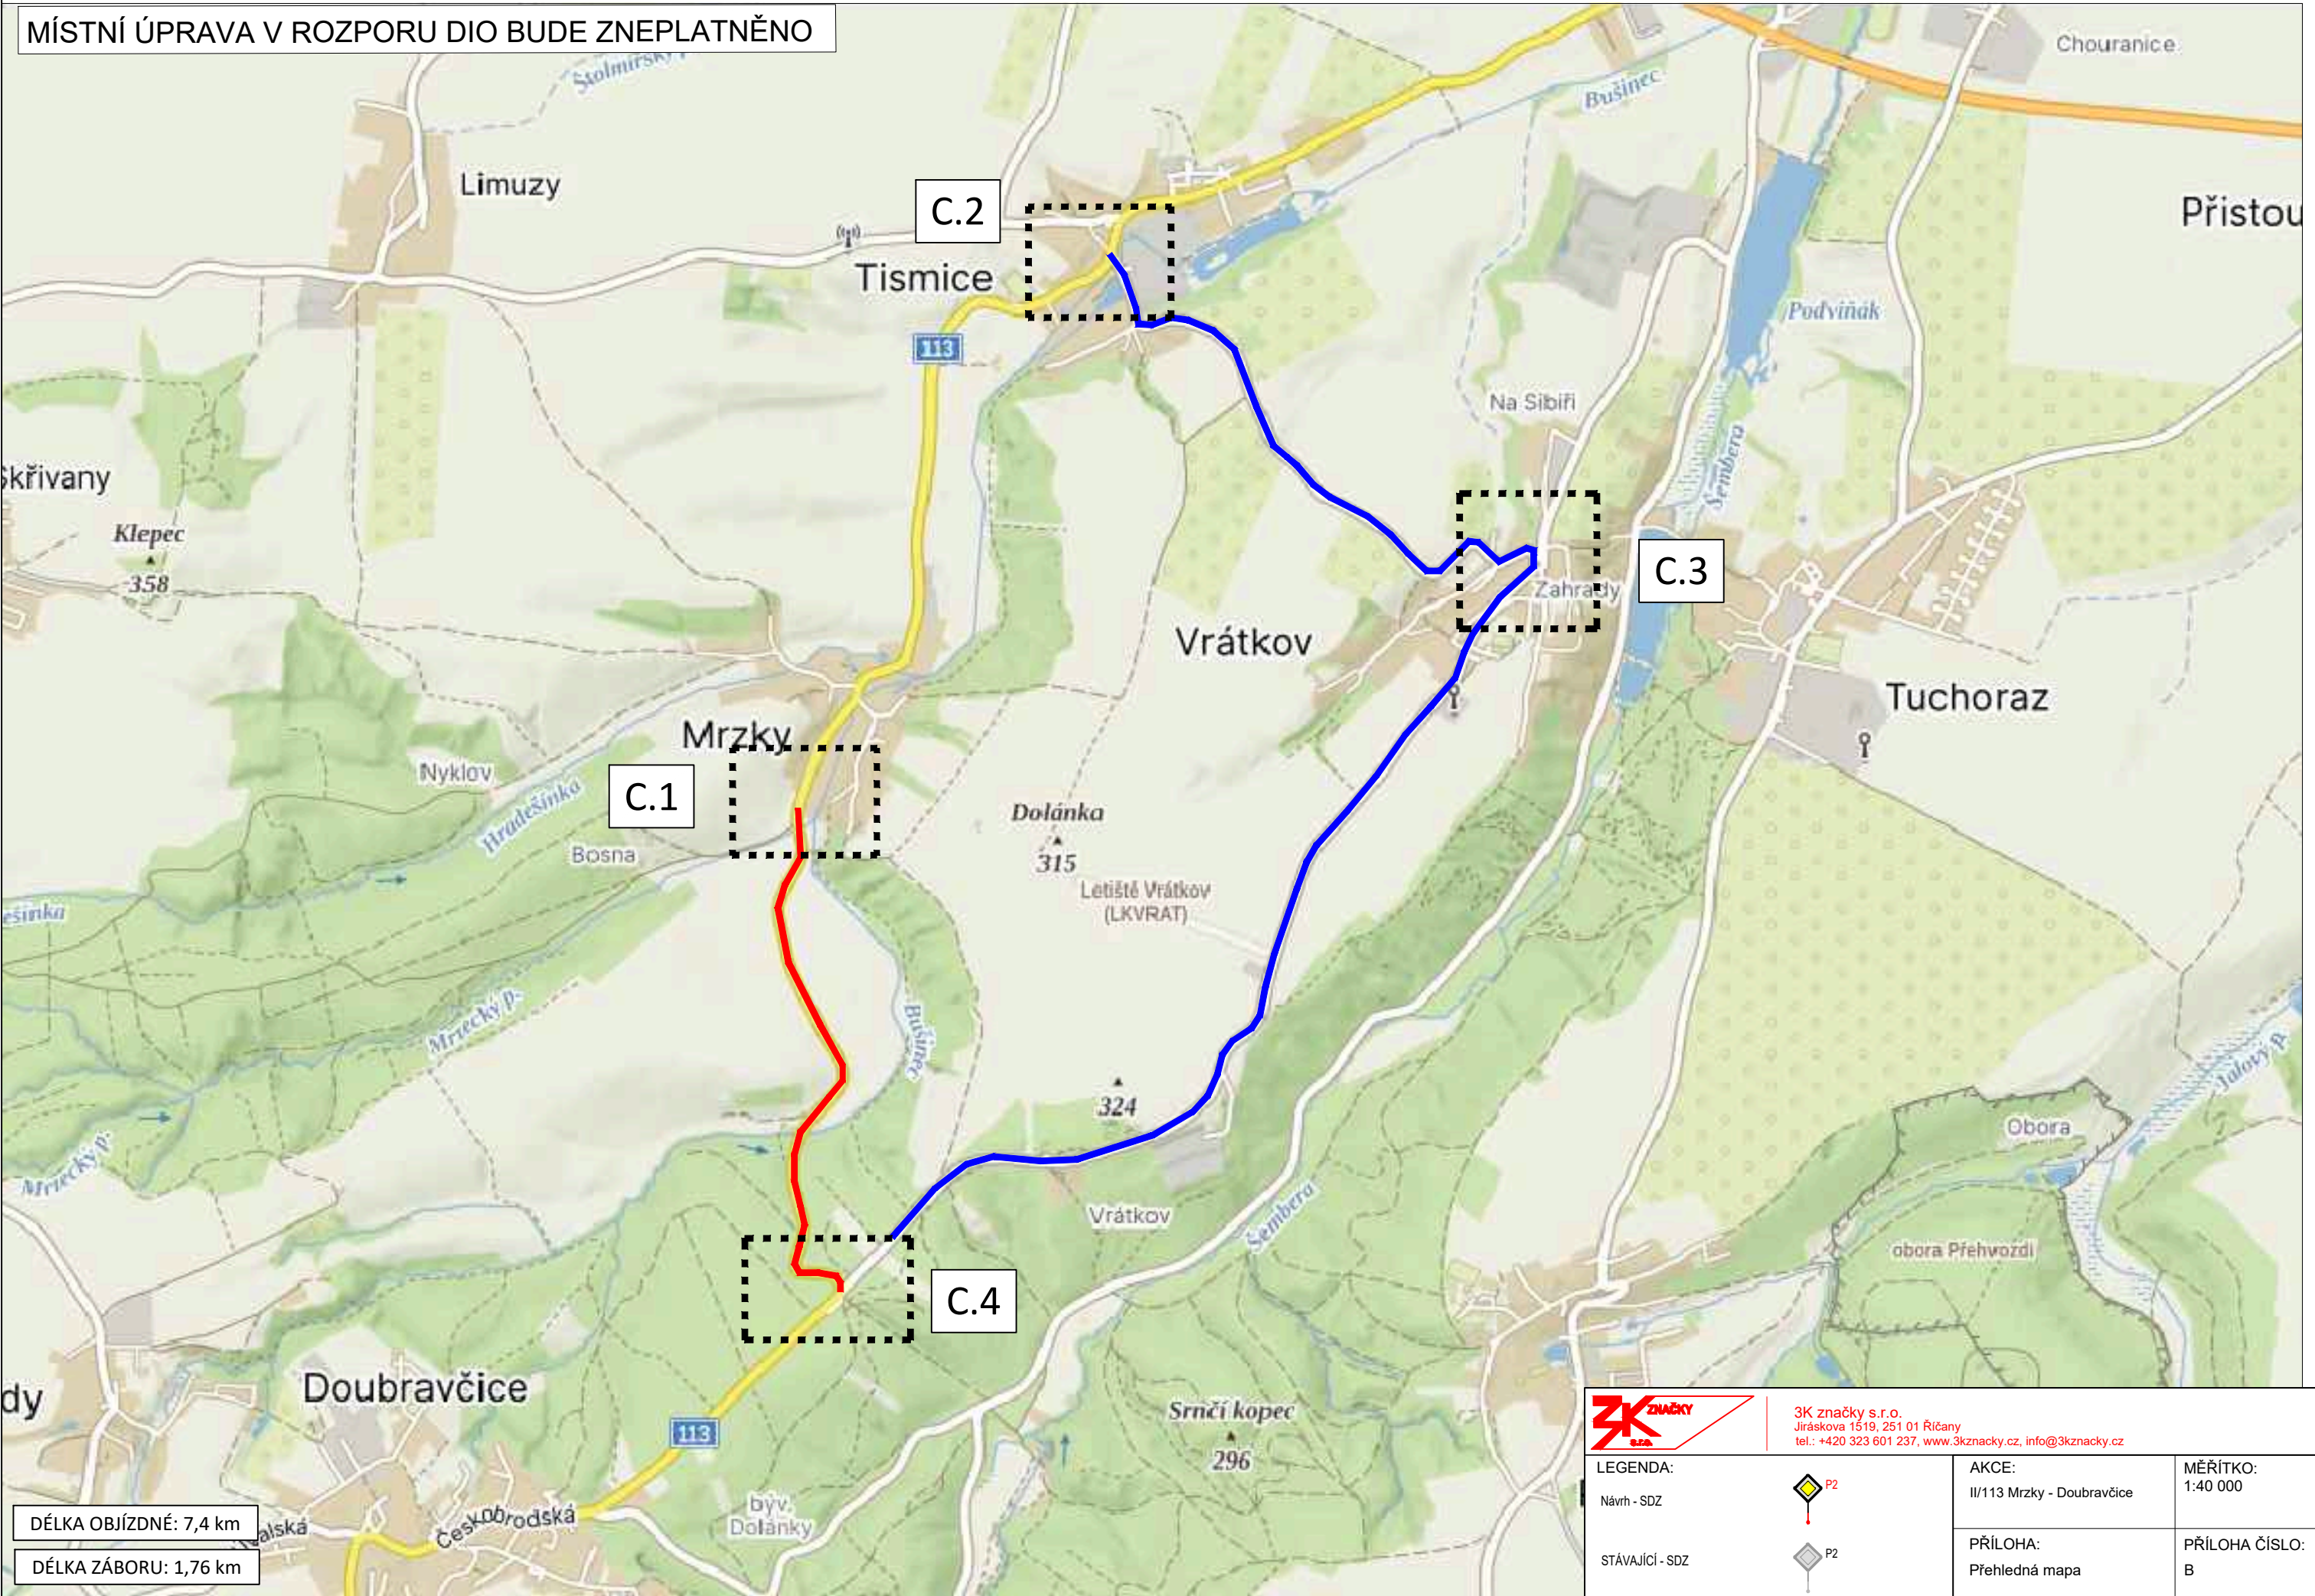

DÉLKA OBJÍZDNÉ: 7,4 km

DÉLKA ZÁBORU: 1,76 km

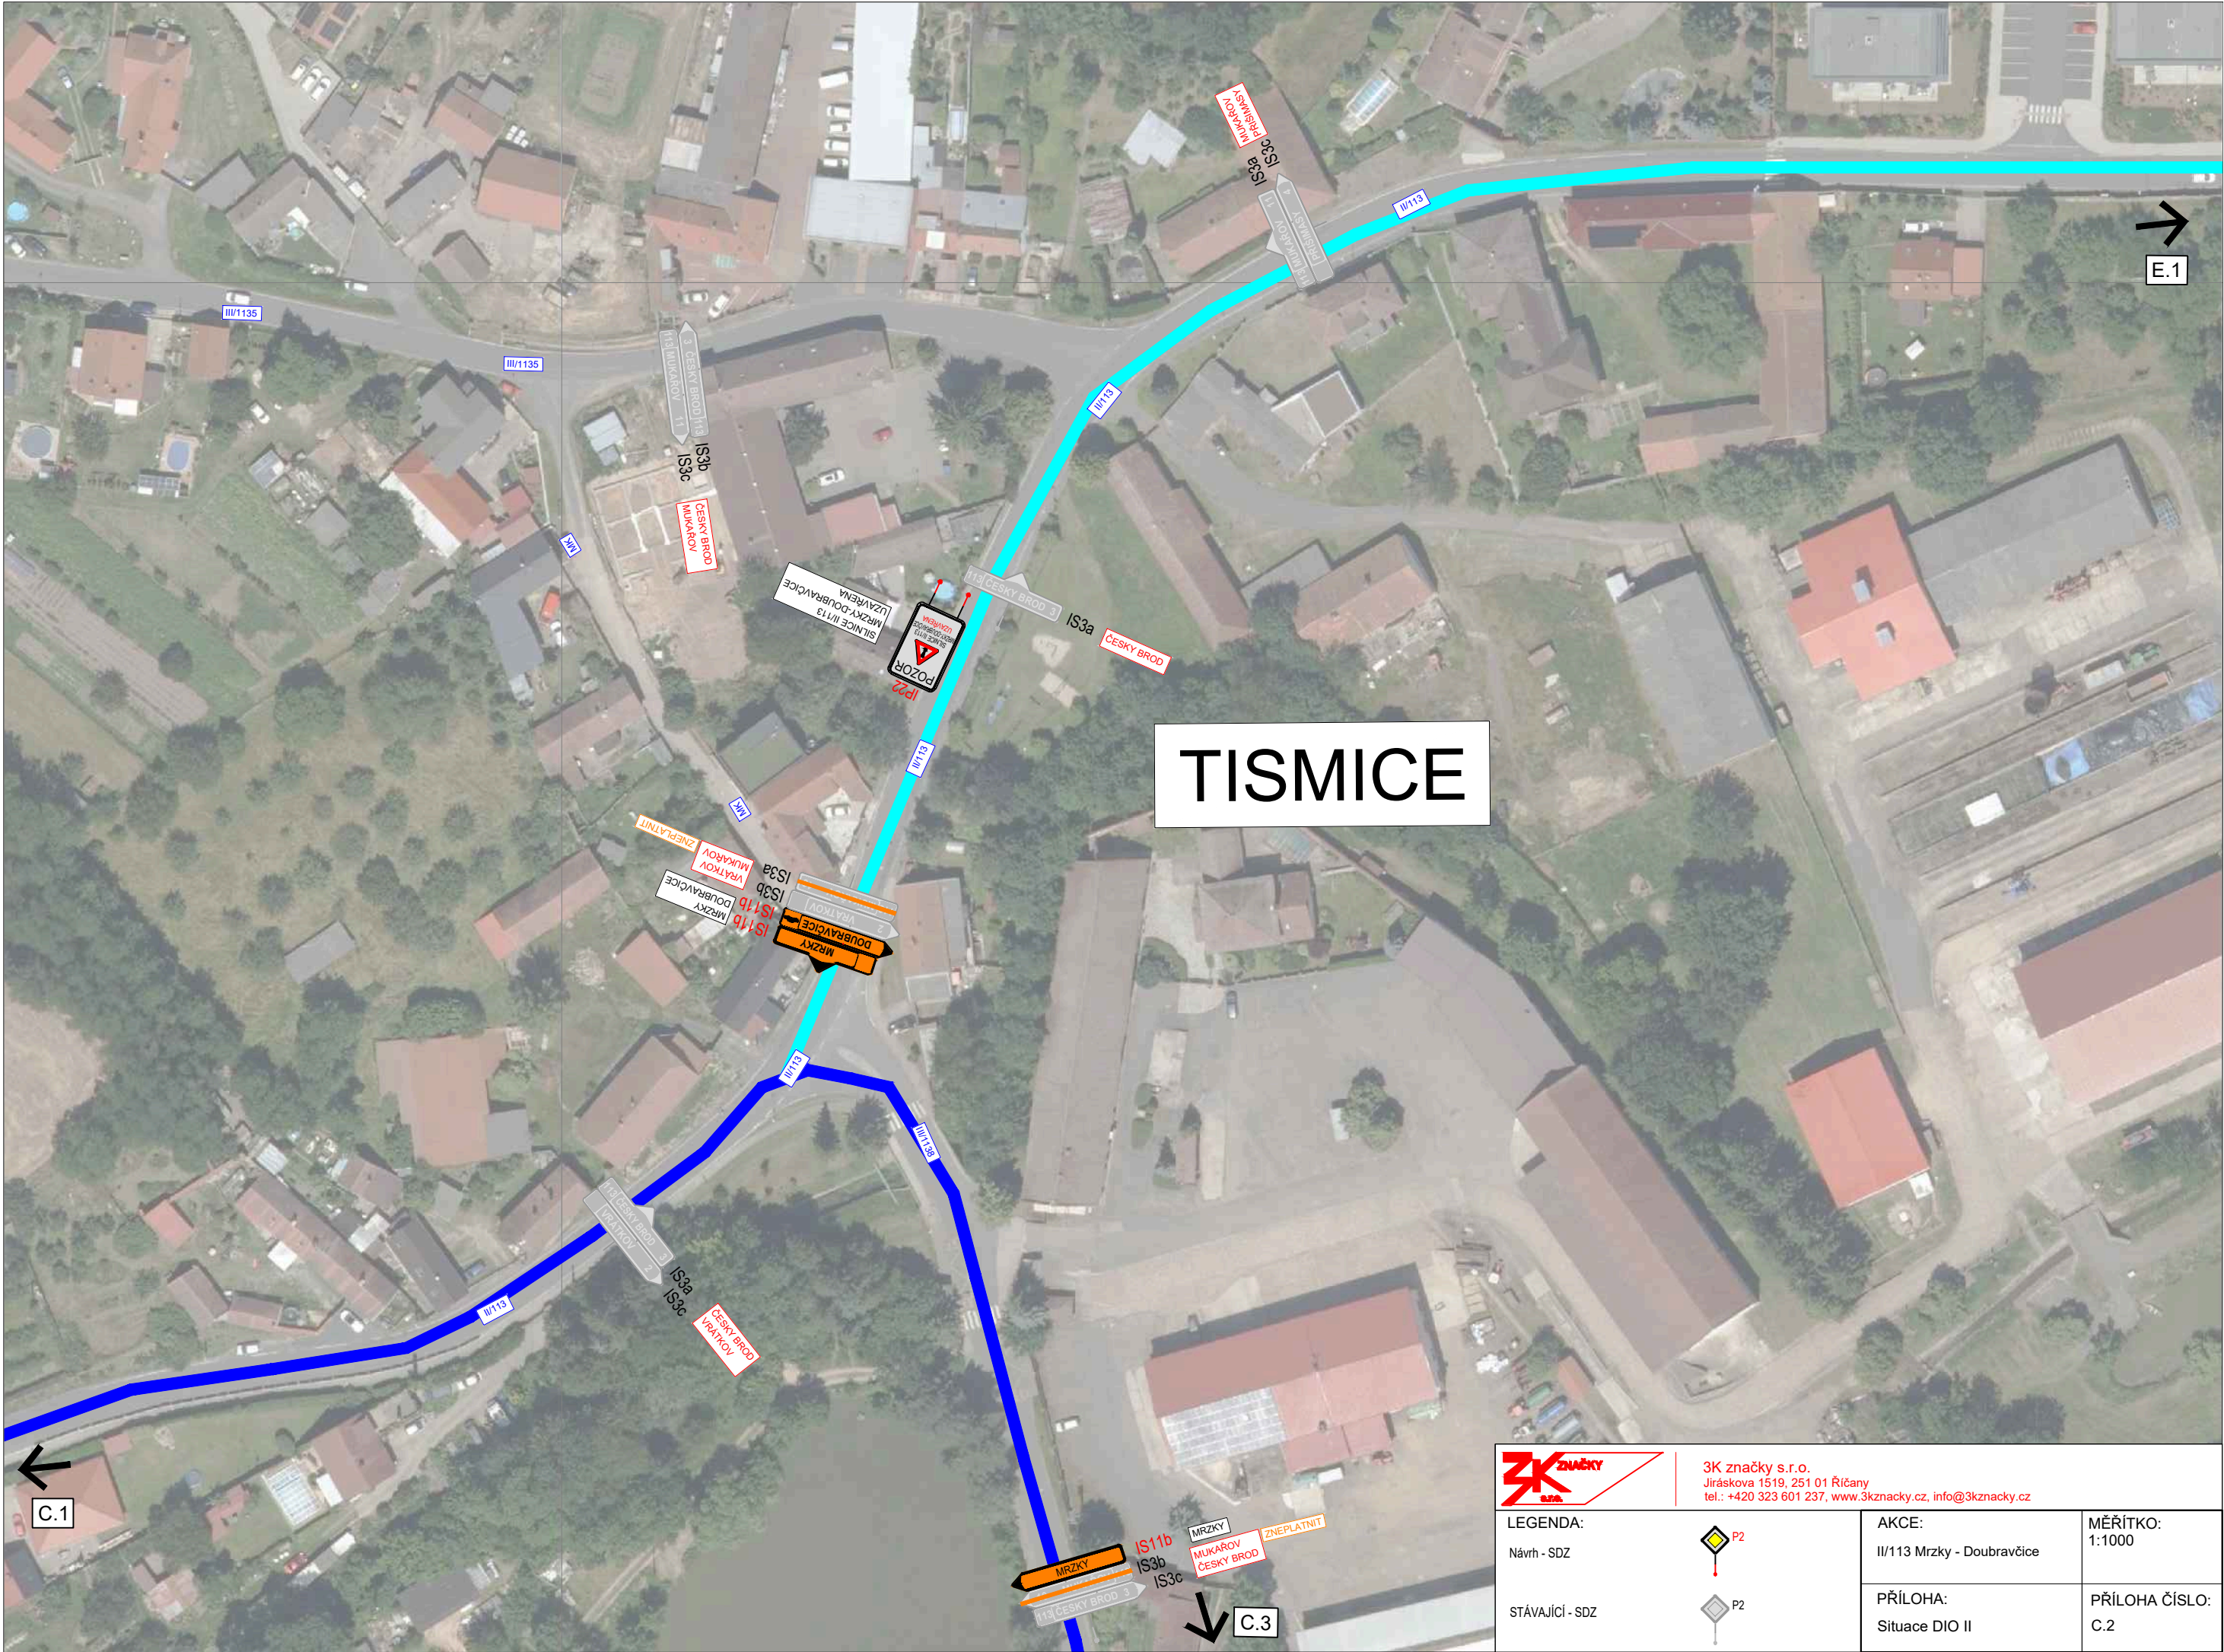

3K značky s.r.o.
Jiráskova 1519, 251 01 Říčany
tel.: +420 323 601 237, www.3kznacky.cz, info@3kznacky.cz

LEGENDA:

Návrh - SDZ

STÁVAJÍCÍ - SDZ



AKCE:

II/113 Mrzky - Doubravčice

PŘÍLOHA:

Situace DIO II

MĚŘÍTKO:

1:1000

PŘÍLOHA ČÍSLO:

C.2

VRÁTKOV



3K značky s.r.o.
Jiráskova 1519, 251 01 Říčany
tel.: +420 323 601 237, www.3kznacky.cz, info@3kznacky.cz

LEGENDA:

Návrh - SDZ

STÁVAJÍCÍ - SDZ



AKCE:

II/113 Mrzky -
Doubřavčice

PŘÍLOHA:

Situace DIO III


MĚŘÍTKO:

1:1000

PŘÍLOHA ČÍSLO:

C.3

DOUBRAVČICE

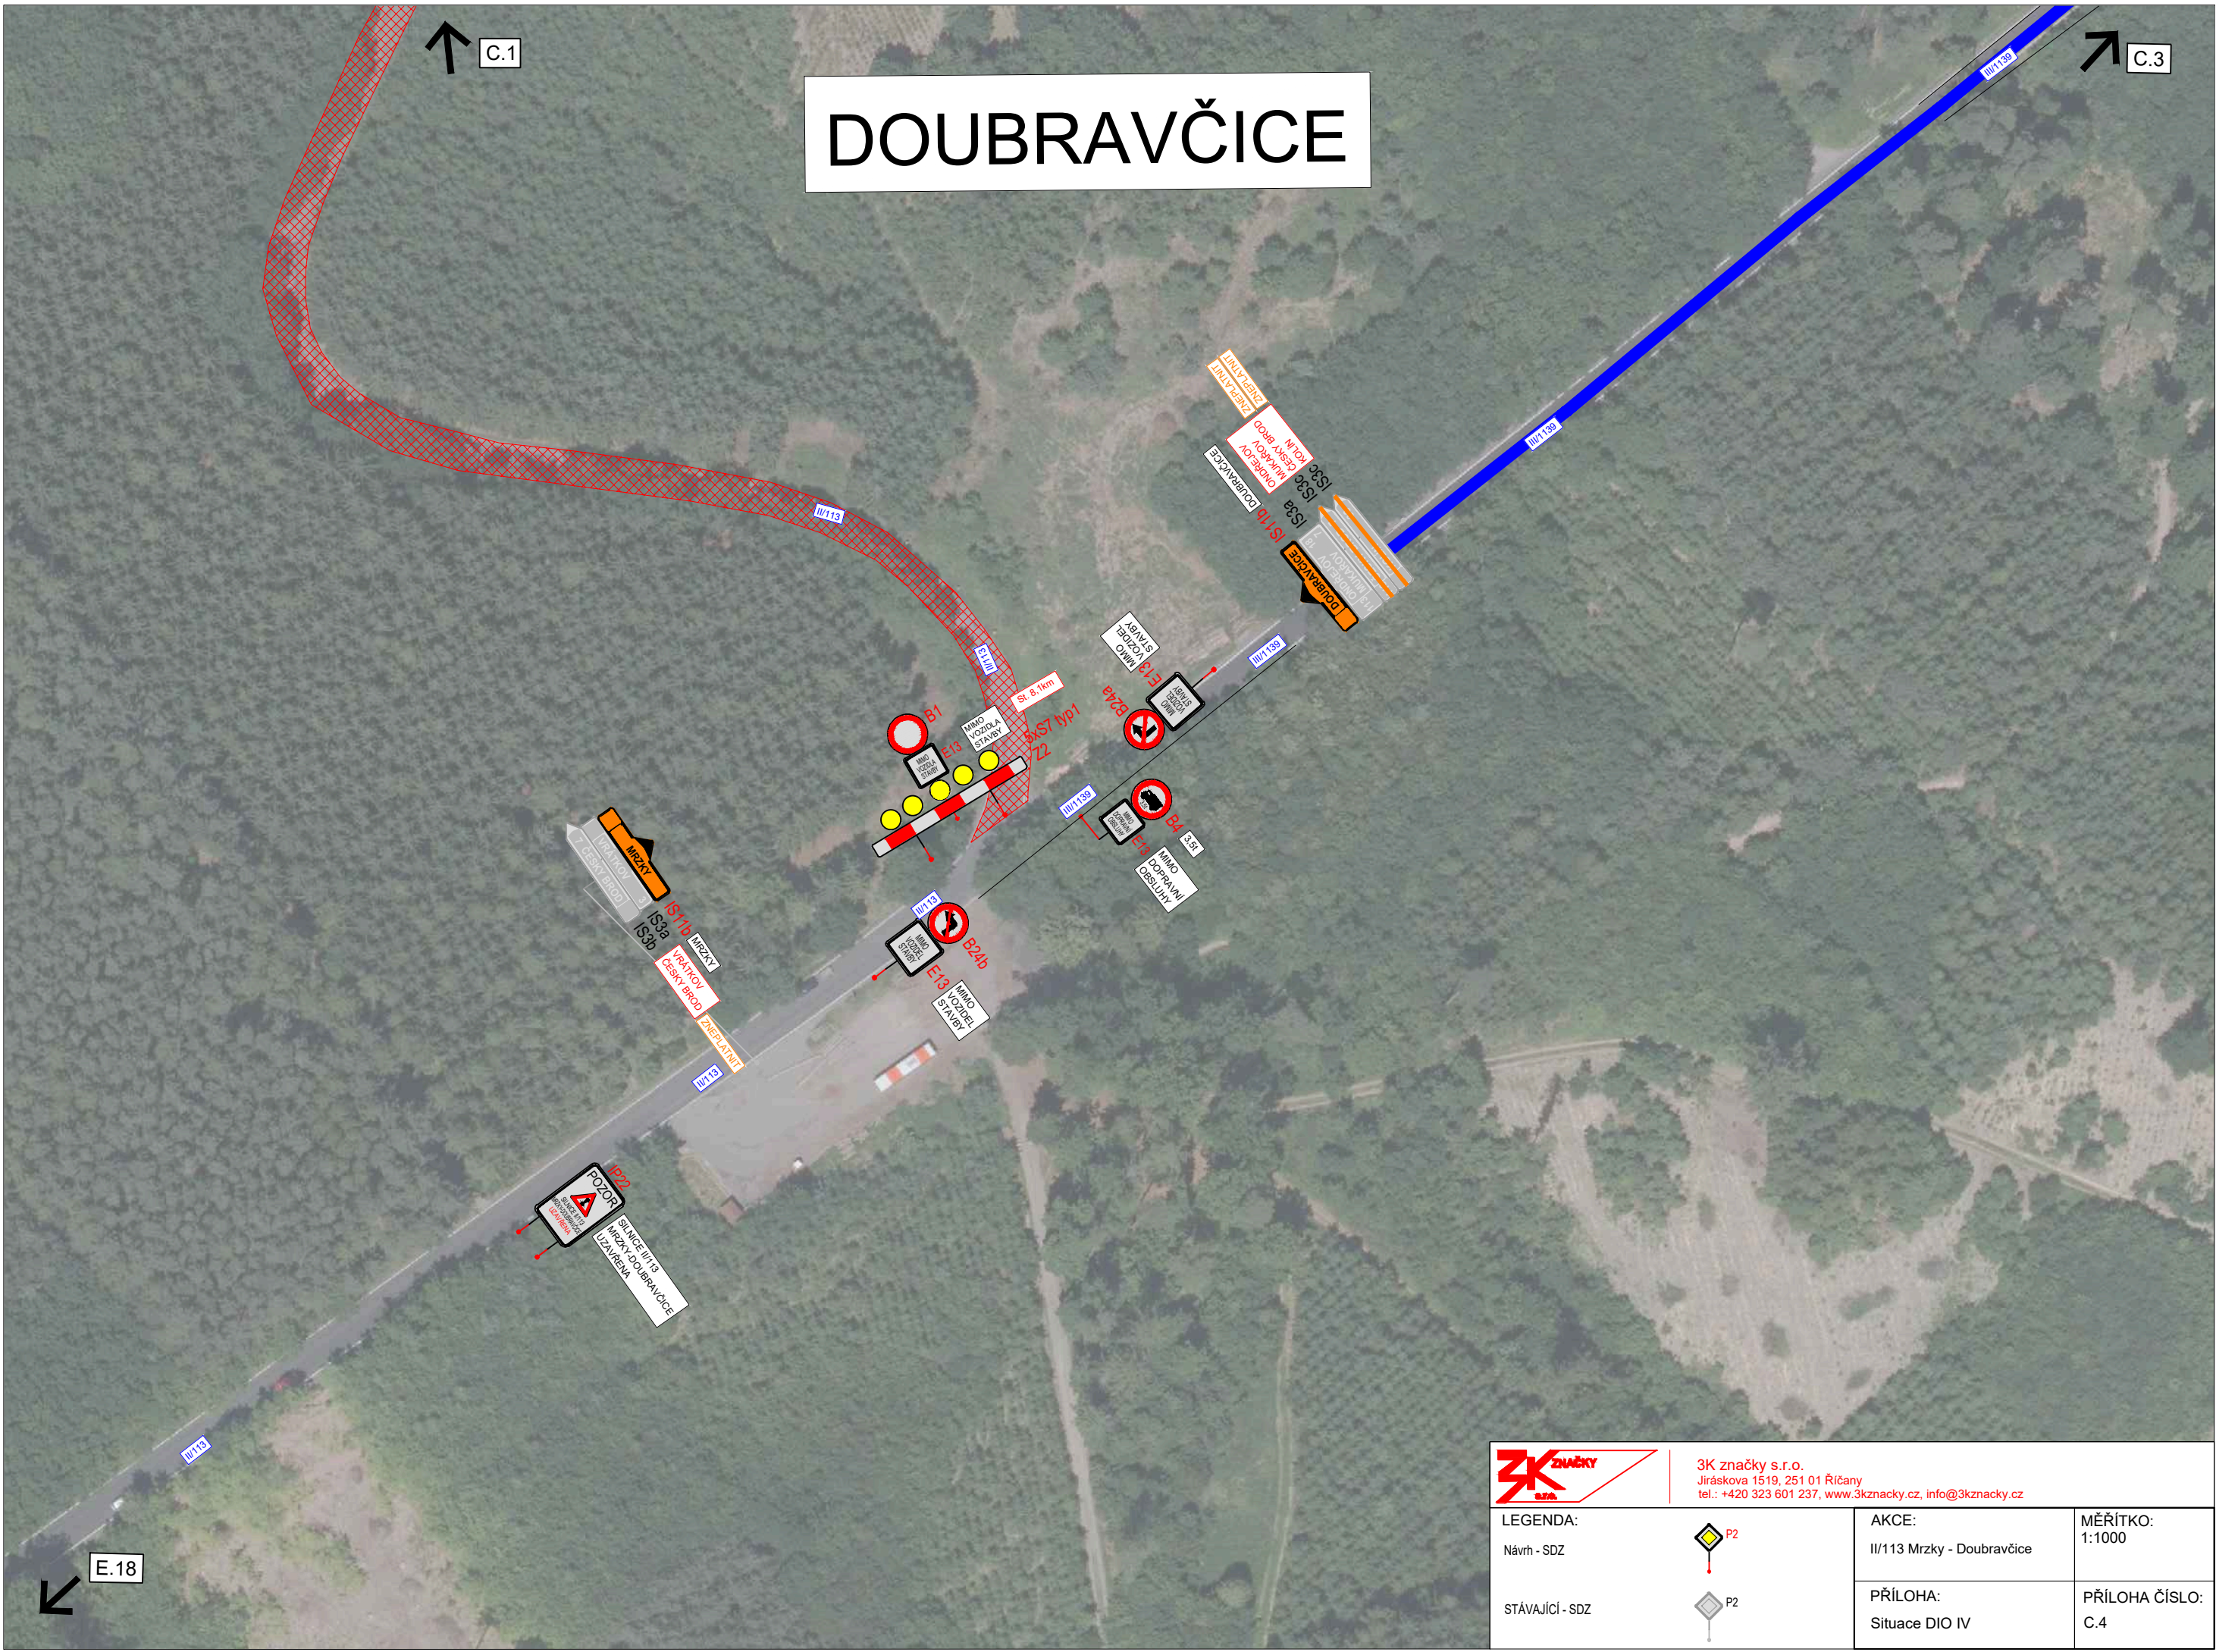

3K značky s.r.o.
Jiráskova 1519, 251 01 Říčany
tel.: +420 323 601 237, www.3kznacky.cz, info@3kznacky.cz

LEGENDA:

Návrh - SDZ

STÁVAJÍCÍ - SDZ



AKCE:

II/113 Mrzky - Doubravčice

PŘÍLOHA:

Situace DIO IV


MĚŘÍTKO:

1:1000

PŘÍLOHA ČÍSLO:

C.4



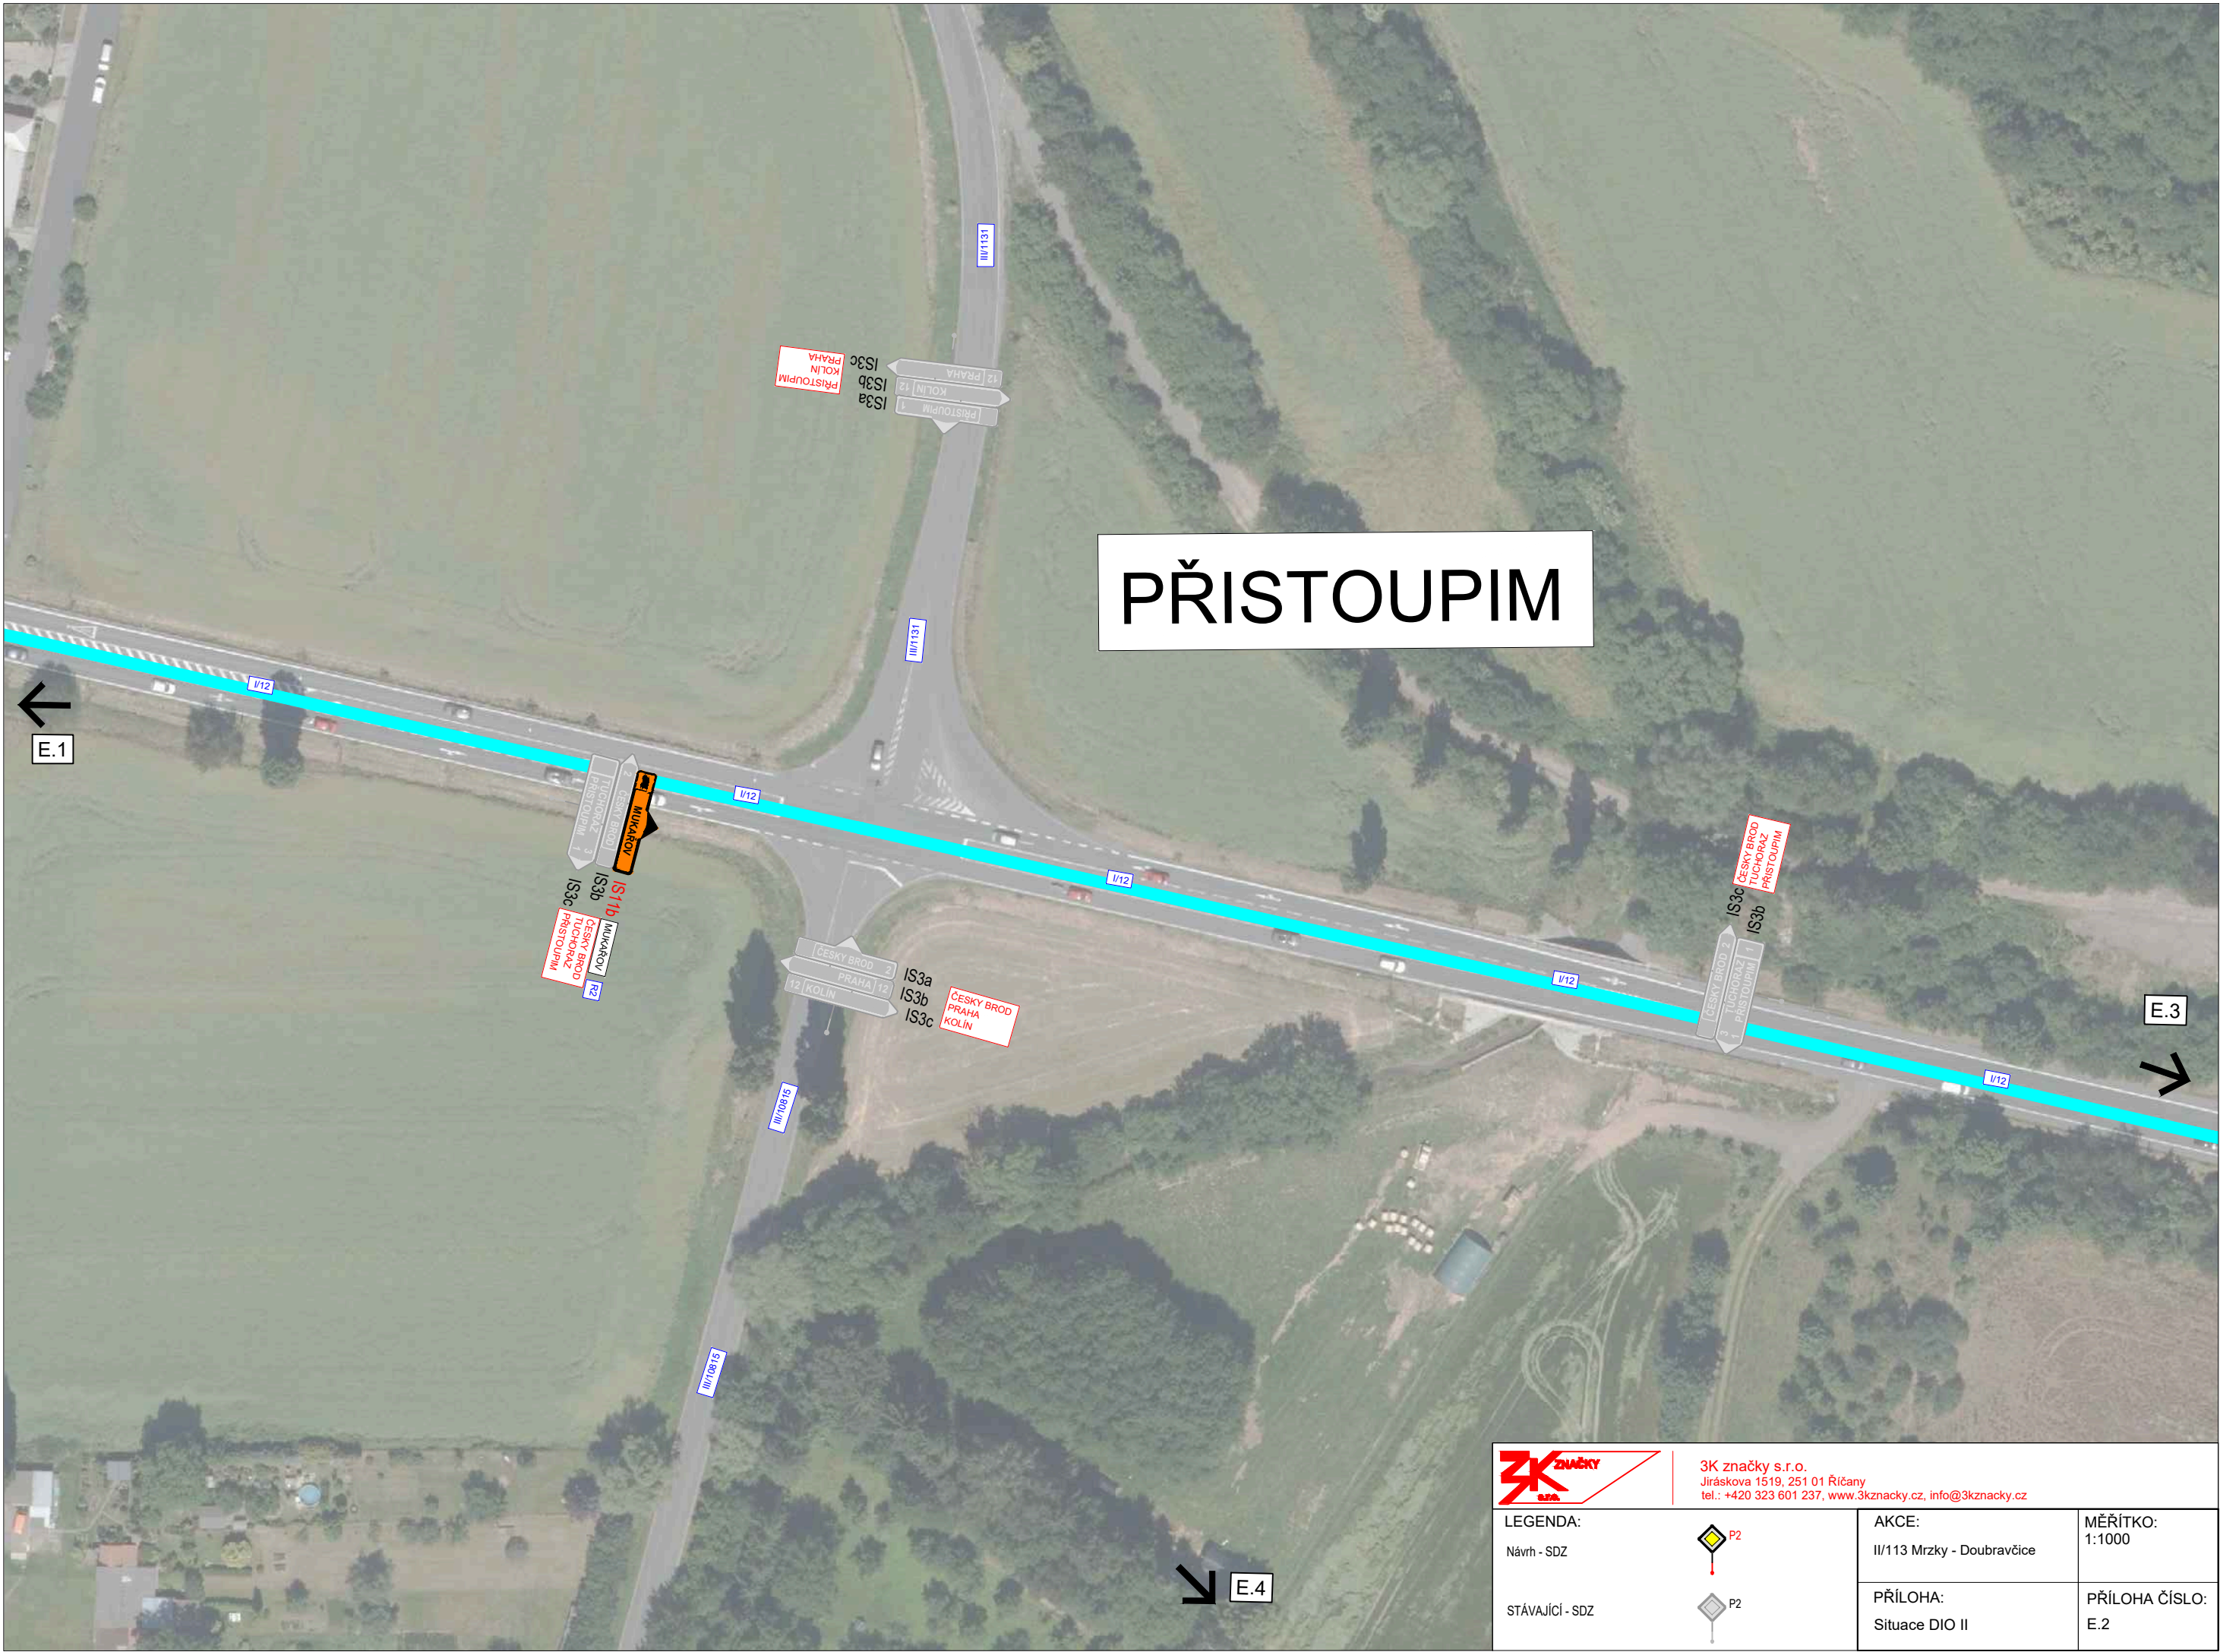

3K značky s.r.o.
Jiráskova 1519, 251 01 Říčany
tel.: +420 323 601 237, www.3kznacky.cz, info@3kznacky.cz

LEGENDA:

Návrh - SDZ

STÁVAJÍCÍ - SDZ



P2



P2

AKCE:

II/113 Mrzky - Doubravčice

PŘÍLOHA:


Situace DIO II

MĚŘÍTKO:

1:1000

PŘÍLOHA ČÍSLO:

E.2

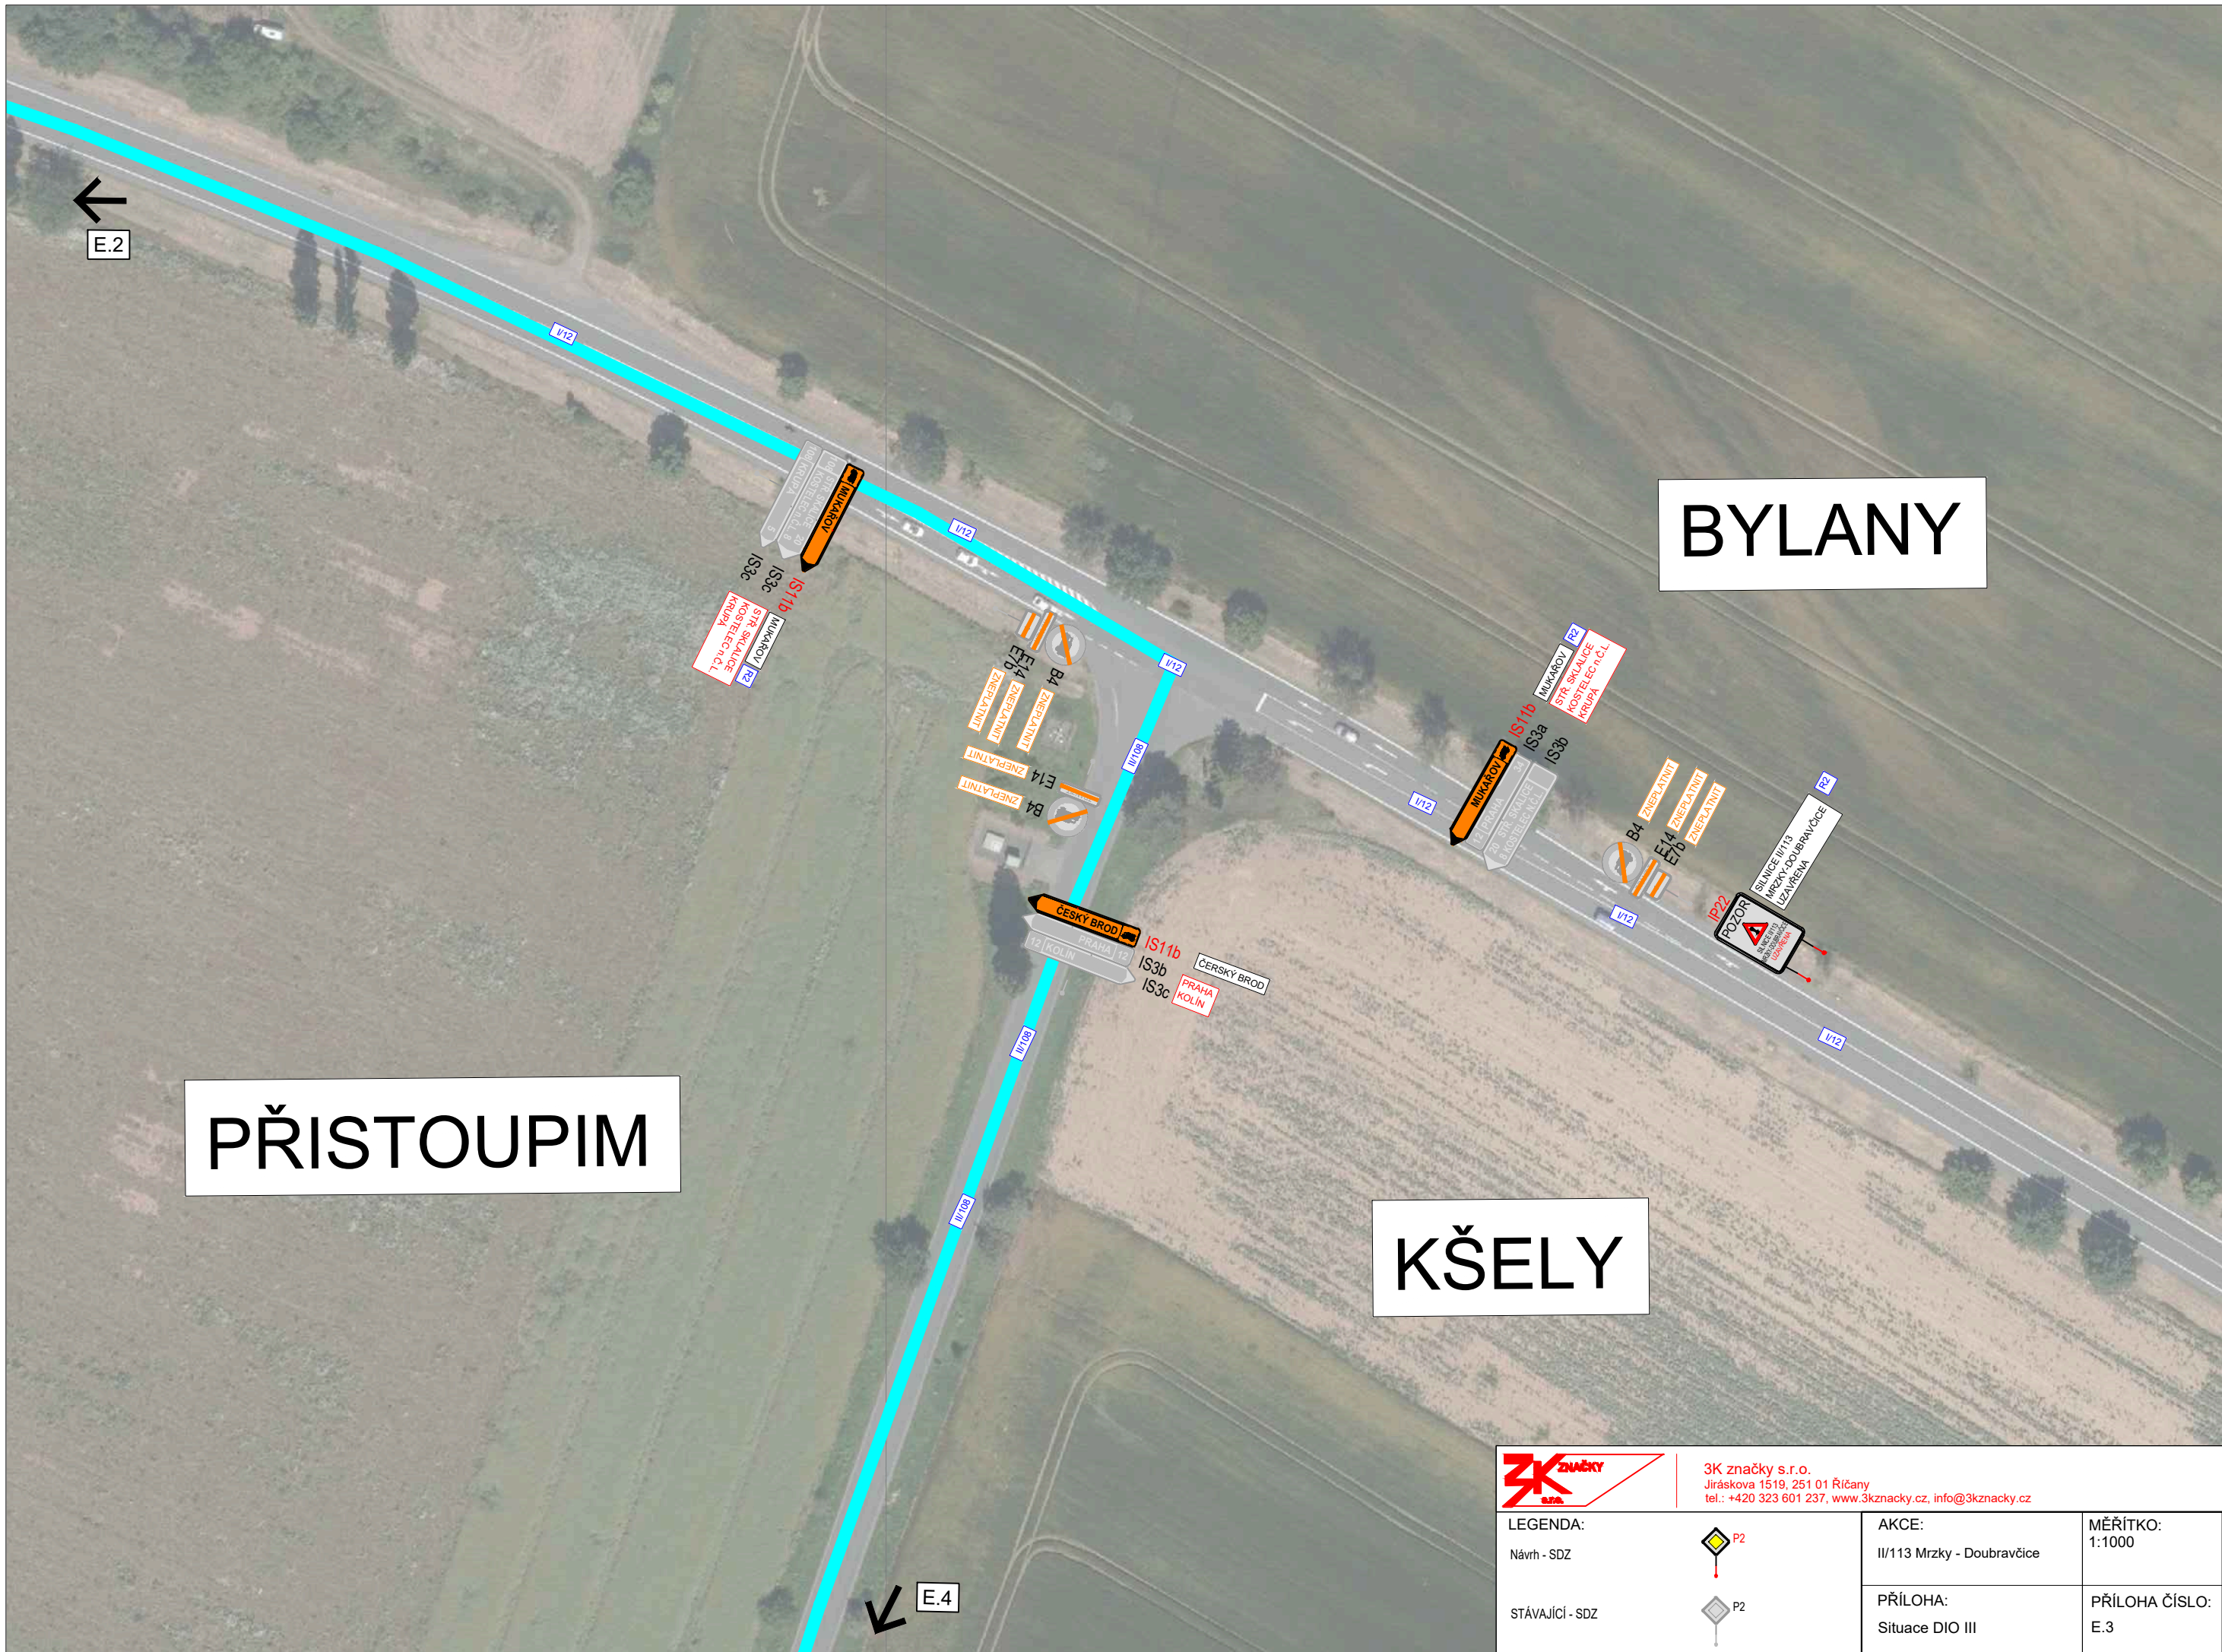

3K značky s.r.o.
Jiráskova 1519, 251 01 Říčany
tel.: +420 323 601 237, www.3kznacky.cz, info@3kznacky.cz

LEGENDA:

Návrh - SDZ

STÁVAJÍCÍ - SDZ



AKCE:


II/113 Mrzky - Doubravčice

PŘÍLOHA:

Situace DIO III

MĚŘÍTKO:
1:1000

PŘÍLOHA ČÍSLO:
E.3

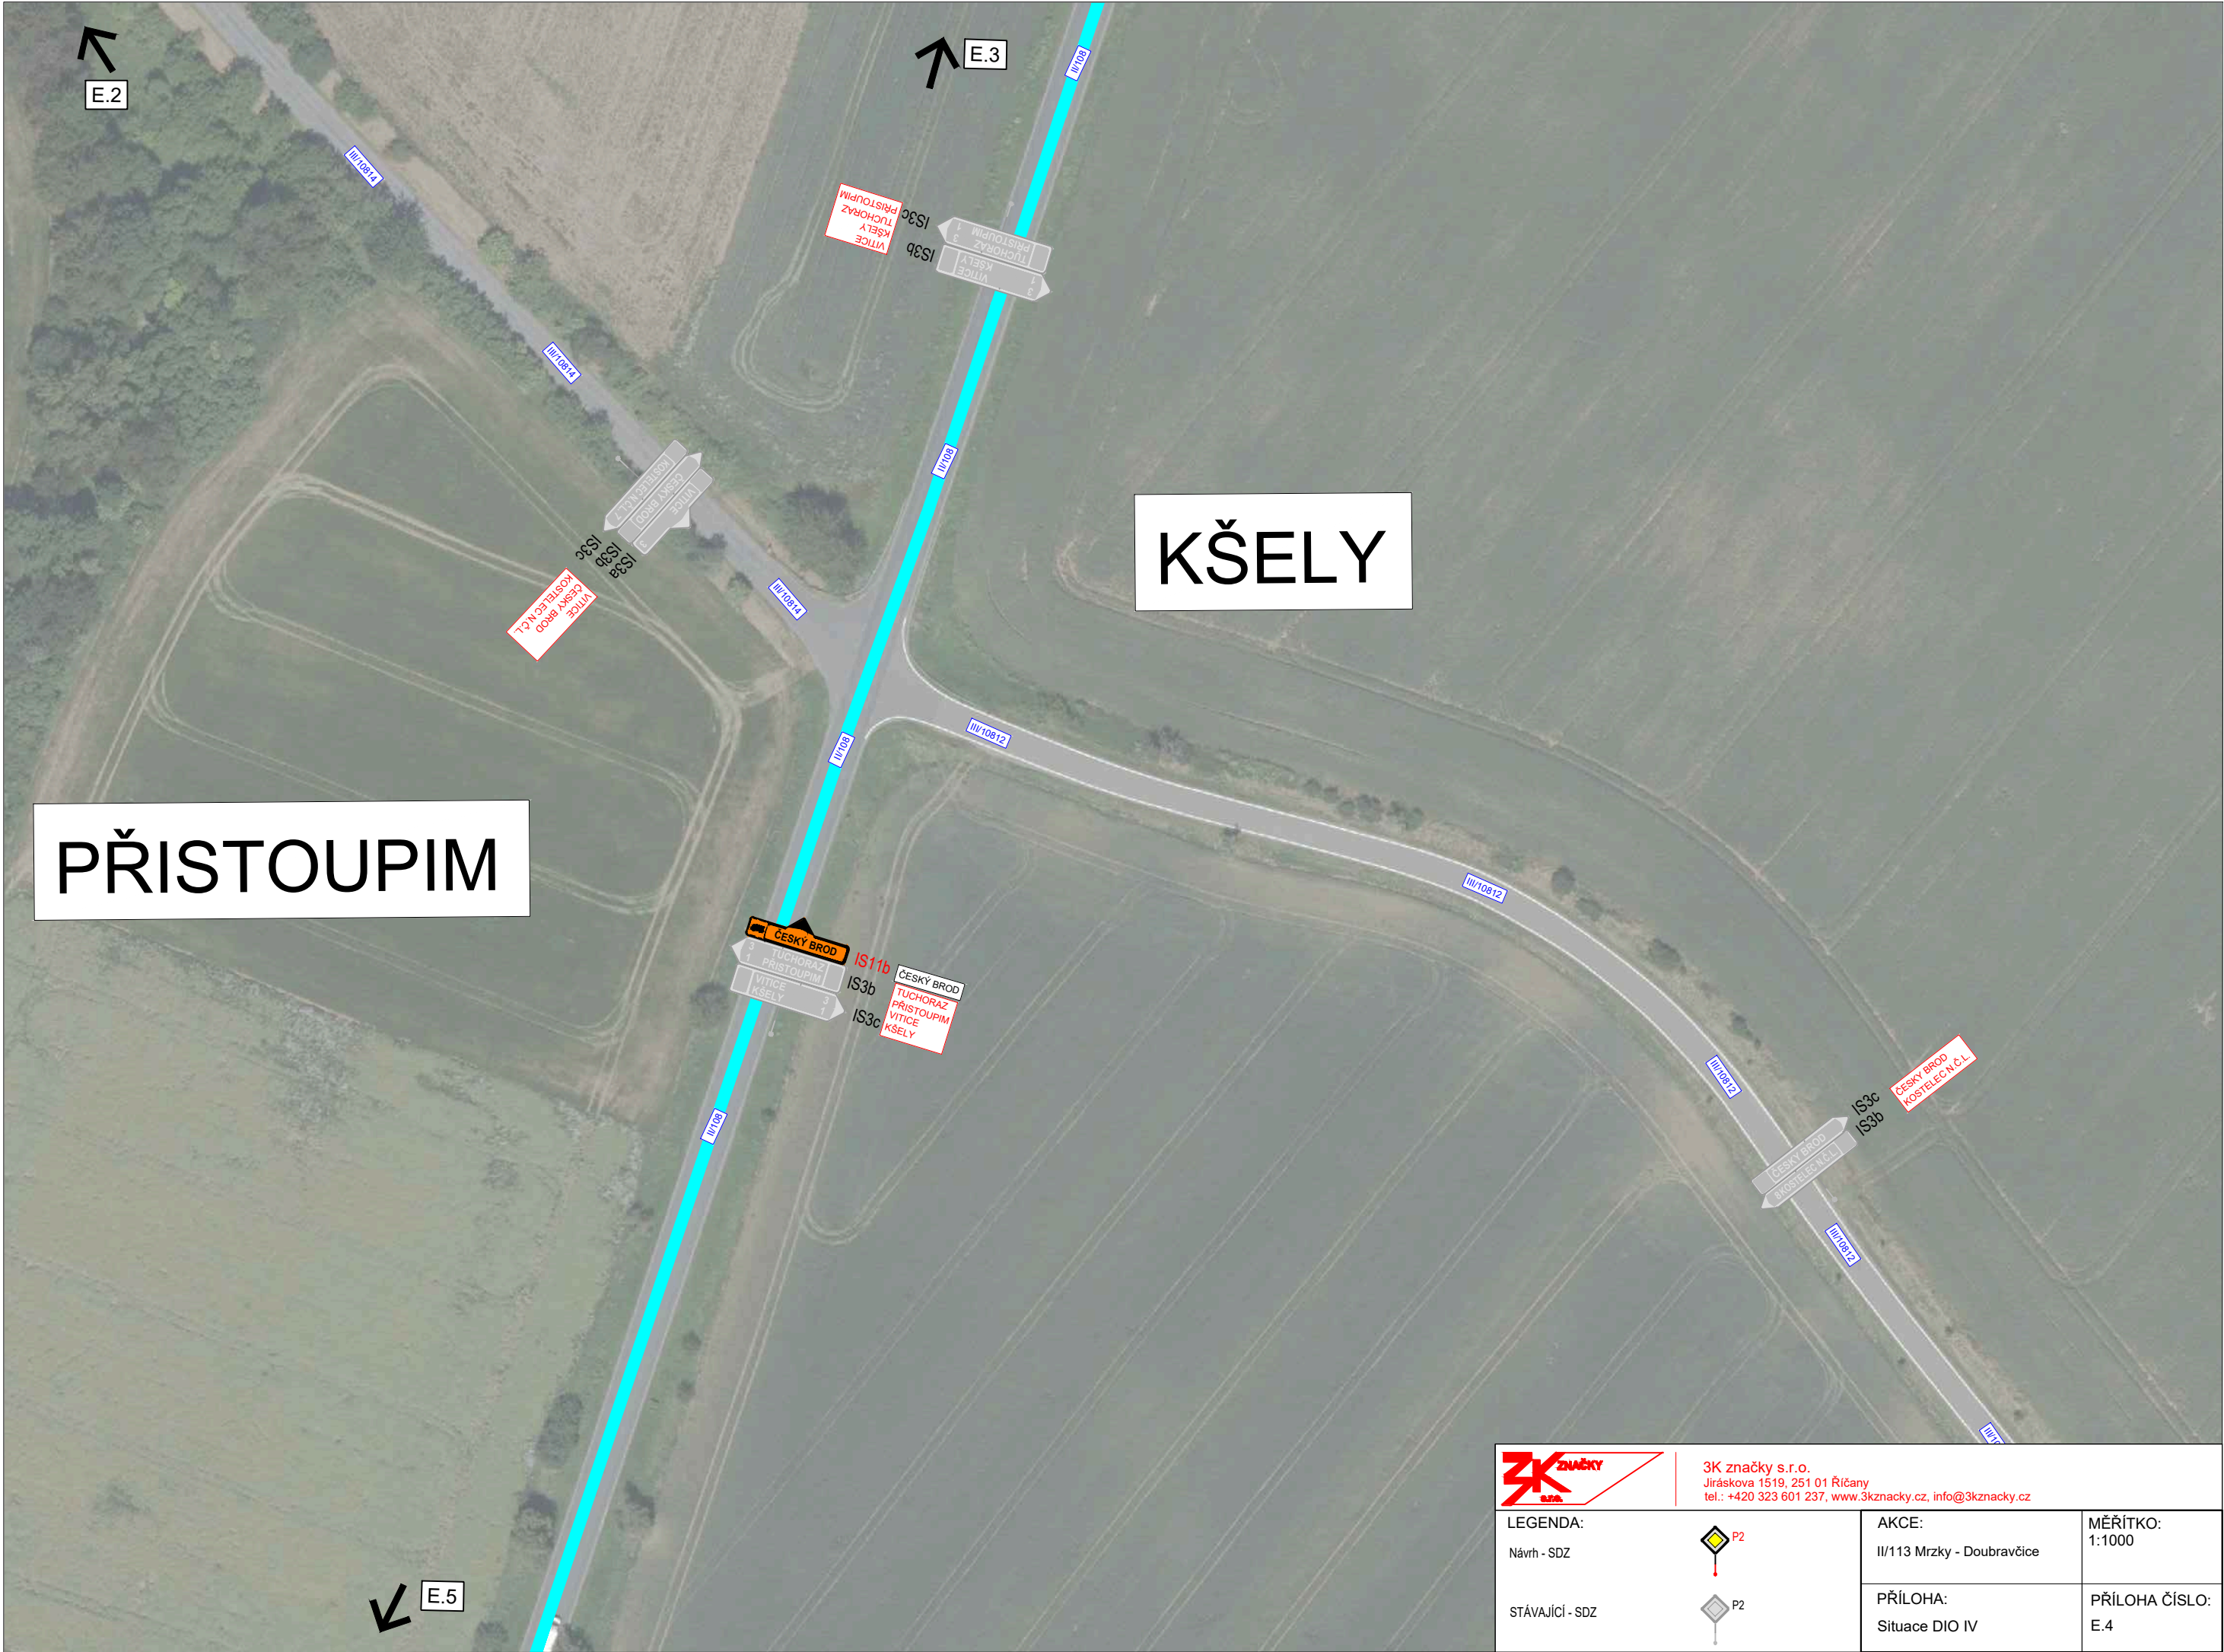

KŠELY

PŘISTOUPIM



3K značky s.r.o.
Jiráskova 1519, 251 01 Říčany
tel.: +420 323 601 237, www.3kznacky.cz, info@3kznacky.cz

LEGENDA:

Návrh - SDZ

STÁVAJÍCÍ - SDZ



AKCE:

II/113 Mrzky - Doubravčice

PŘÍLOHA:

Situace DIO IV

MĚŘÍTKO:

1:1000

PŘÍLOHA ČÍSLO:

E.4

KRUPÁ

E.4



E.6



3K značky s.r.o.
Jiráskova 1519, 251 01 Říčany
tel.: +420 323 601 237, www.3kznacky.cz, info@3kznacky.cz

LEGENDA:

Návrh - SDZ



STÁVAJÍCÍ - SDZ



AKCE:
II/113 Mrzky -
Doubřavčice

PŘÍLOHA:
Situační DIO V

MĚŘÍTKO:
1:1000

PŘÍLOHA ČÍSLO:
E.5

SVATBÍN

↑ E.5

IS3b SVATBÍN
IS11b MUKAŘOV

2 SVATBÍN
MUKAŘOV

II/108

660.VIII

II/108

660.VIII

II/108

660.VIII

1 SVATBÍN

IS3c SVATBÍN

2 KOSTELEC N.Č.L.
ČESKÝ BROD 9

IS3b
IS3c

KOSTELEC N.Č.L.
ČESKÝ BROD

MK

E.7



3K značky s.r.o.
Jiráskova 1519, 251 01 Říčany
tel.: +420 323 601 237, www.3kznacky.cz, info@3kznacky.cz

LEGENDA:

Návrh - SDZ



STÁVAJÍCÍ - SDZ



AKCE:

II/113 Mrzky -
Doubravčice

PŘÍLOHA:

Situace DIO VI


MĚŘÍTKO:

1:1000

PŘÍLOHA ČÍSLO:

E.6

KOSTELEČ N.Č.L.

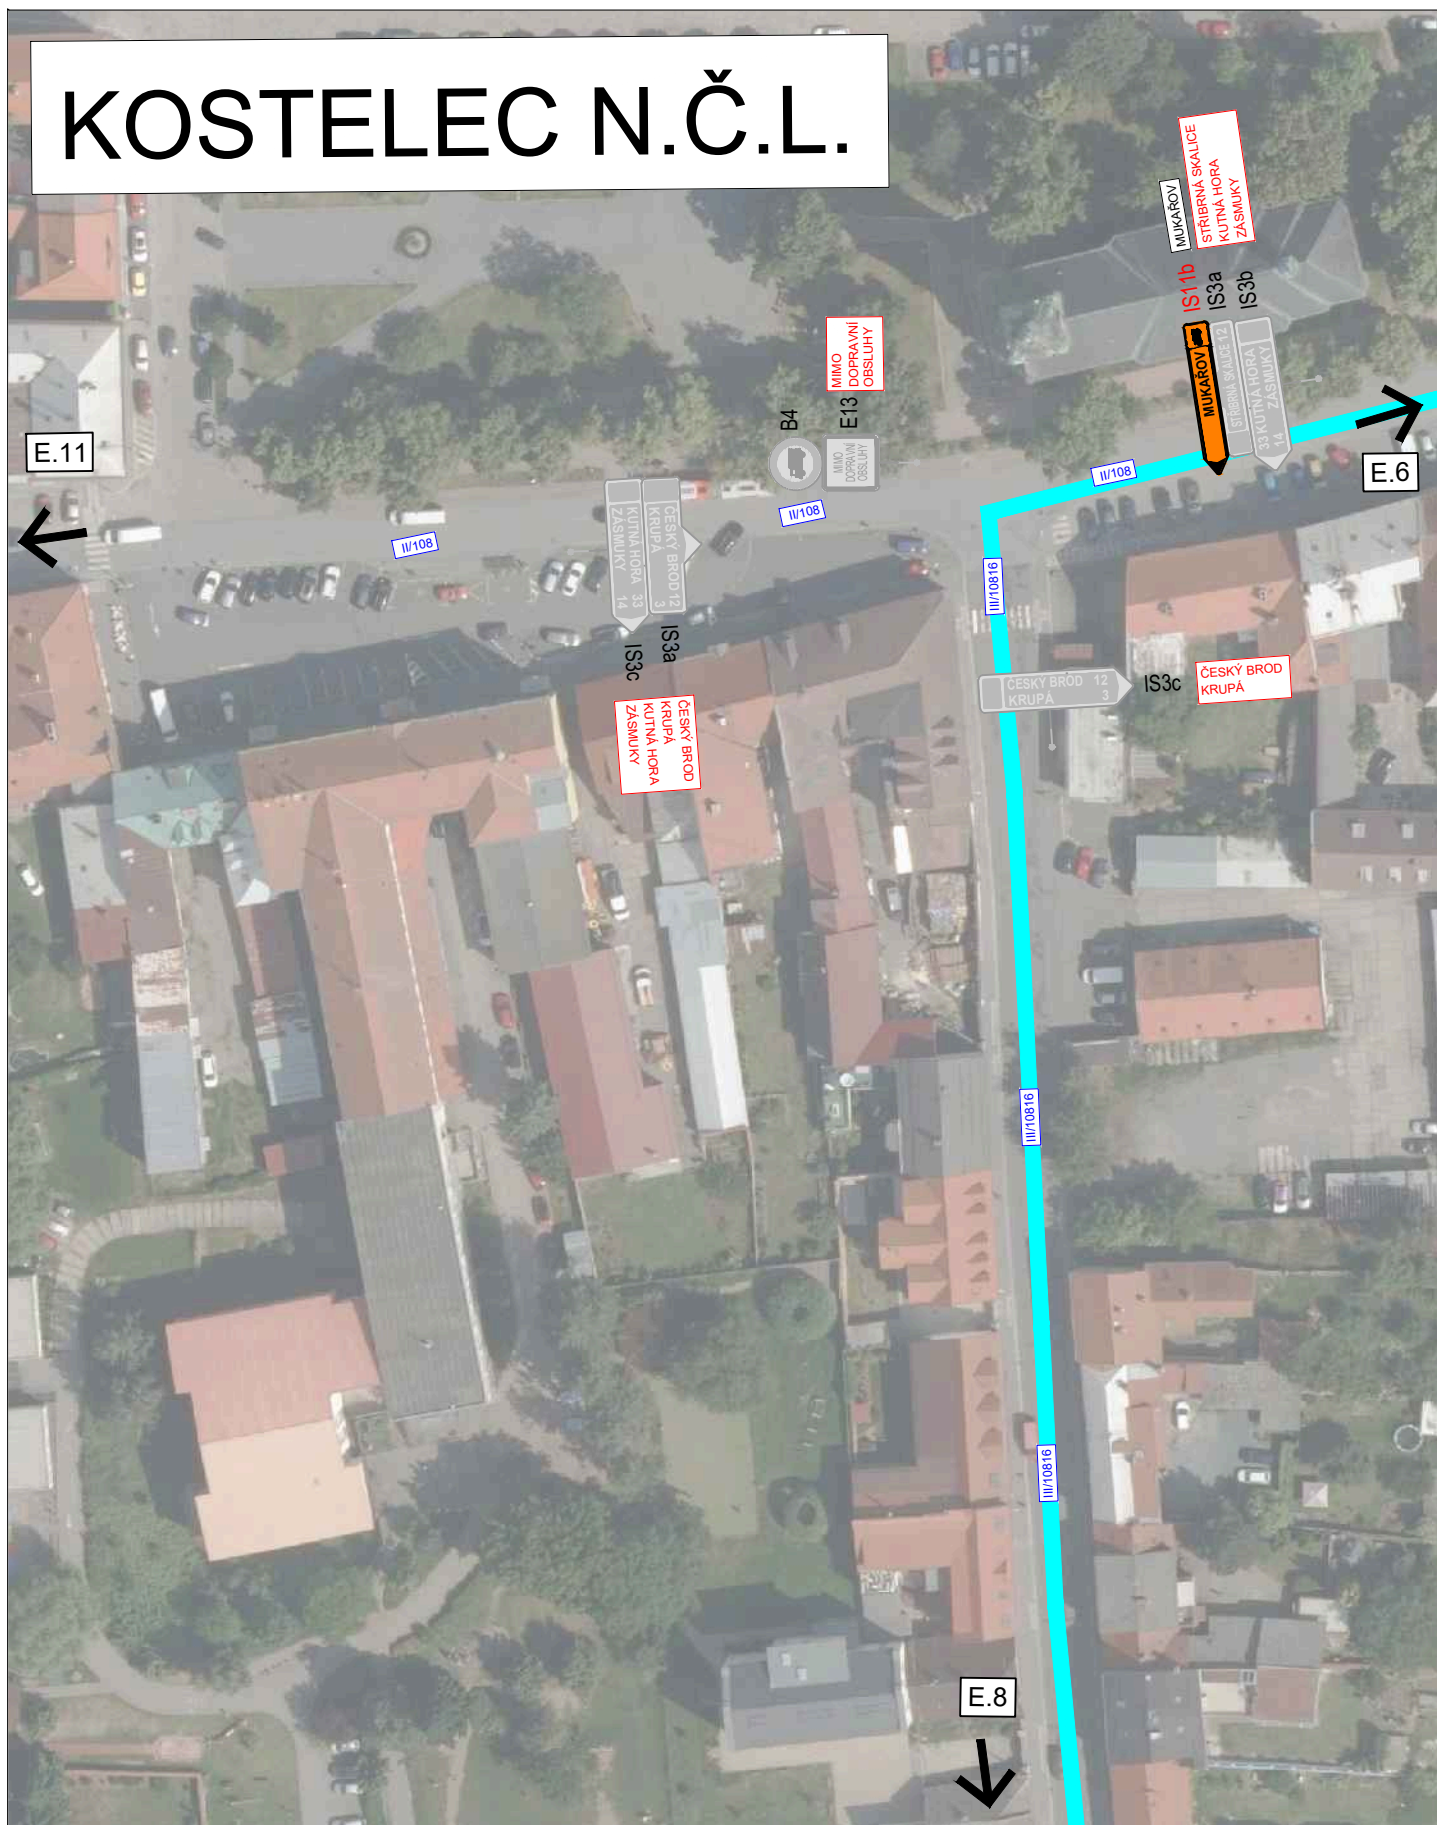

3K značky s.r.o.
Jiráskova 1519, 251 01 Říčany
tel.: +420 323 601 237, www.3kznacky.cz, info@3kznacky.cz

LEGENDA:

Návrh - SDZ

STÁVAJÍCÍ - SDZ



AKCE:

II/113 Mrzky -
Doubřavčice

PŘÍLOHA:

Situace DIO VII

MĚŘÍTKO:

1:1000

PŘÍLOHA ČÍSLO:

E.7

KOSTELEČ N.Č.L.

E.7

E.9



























12 ČESKÝ BROD	12 ČESKÝ BROD
1 KOSTELEČN.Č.L.	1 KOSTELEČN.Č.L.
2 ZASLUNKY	2 ZASLUNKY
32	32
13	13
IS3a	IS3a
IS3b	IS3b
ČESKÝ BROD	ČESKÝ BROD
KOSTELEČN.Č.L.	KOSTELEČN.Č.L.
ŘÍČANY	ŘÍČANY
PRÁHA	PRÁHA

PRAHA
ŘIČANY
ČESKÝ BROD
KOSTELEČ N.Č.L.

121

121 TRANZIT
E14 E7b
B13
E13 E3a
MIMO LINKOVY AUTOBUS
61 6km

PRAHA
ŘÍČANY
ČESKÝ BROD
KOSTELEČ N.Č.L.



3K značky s.r.o.
Jiráskova 1519, 251 01 Říčany
tel.: +420 323 601 237 www.3kzpacky.cz info@3kzpacky.cz

LEGENDA

50

STÁVAJÍCÍ -

 P2

AKCE:

II/113 Mrzky - Doubravčice


PŘÍLOHA:
Situace DIO VIII

MĚŘÍTKO:
1:1000

PŘÍLOHA ČÍSLO
E.8

KOPIROVÁNÍ A ROZMNOŽOVÁNÍ POUZE PO PŘEDCHOZÍM SOUHLASU 3K ZNAČKY s.r.l.

KOSTELEČ N.Č.L.

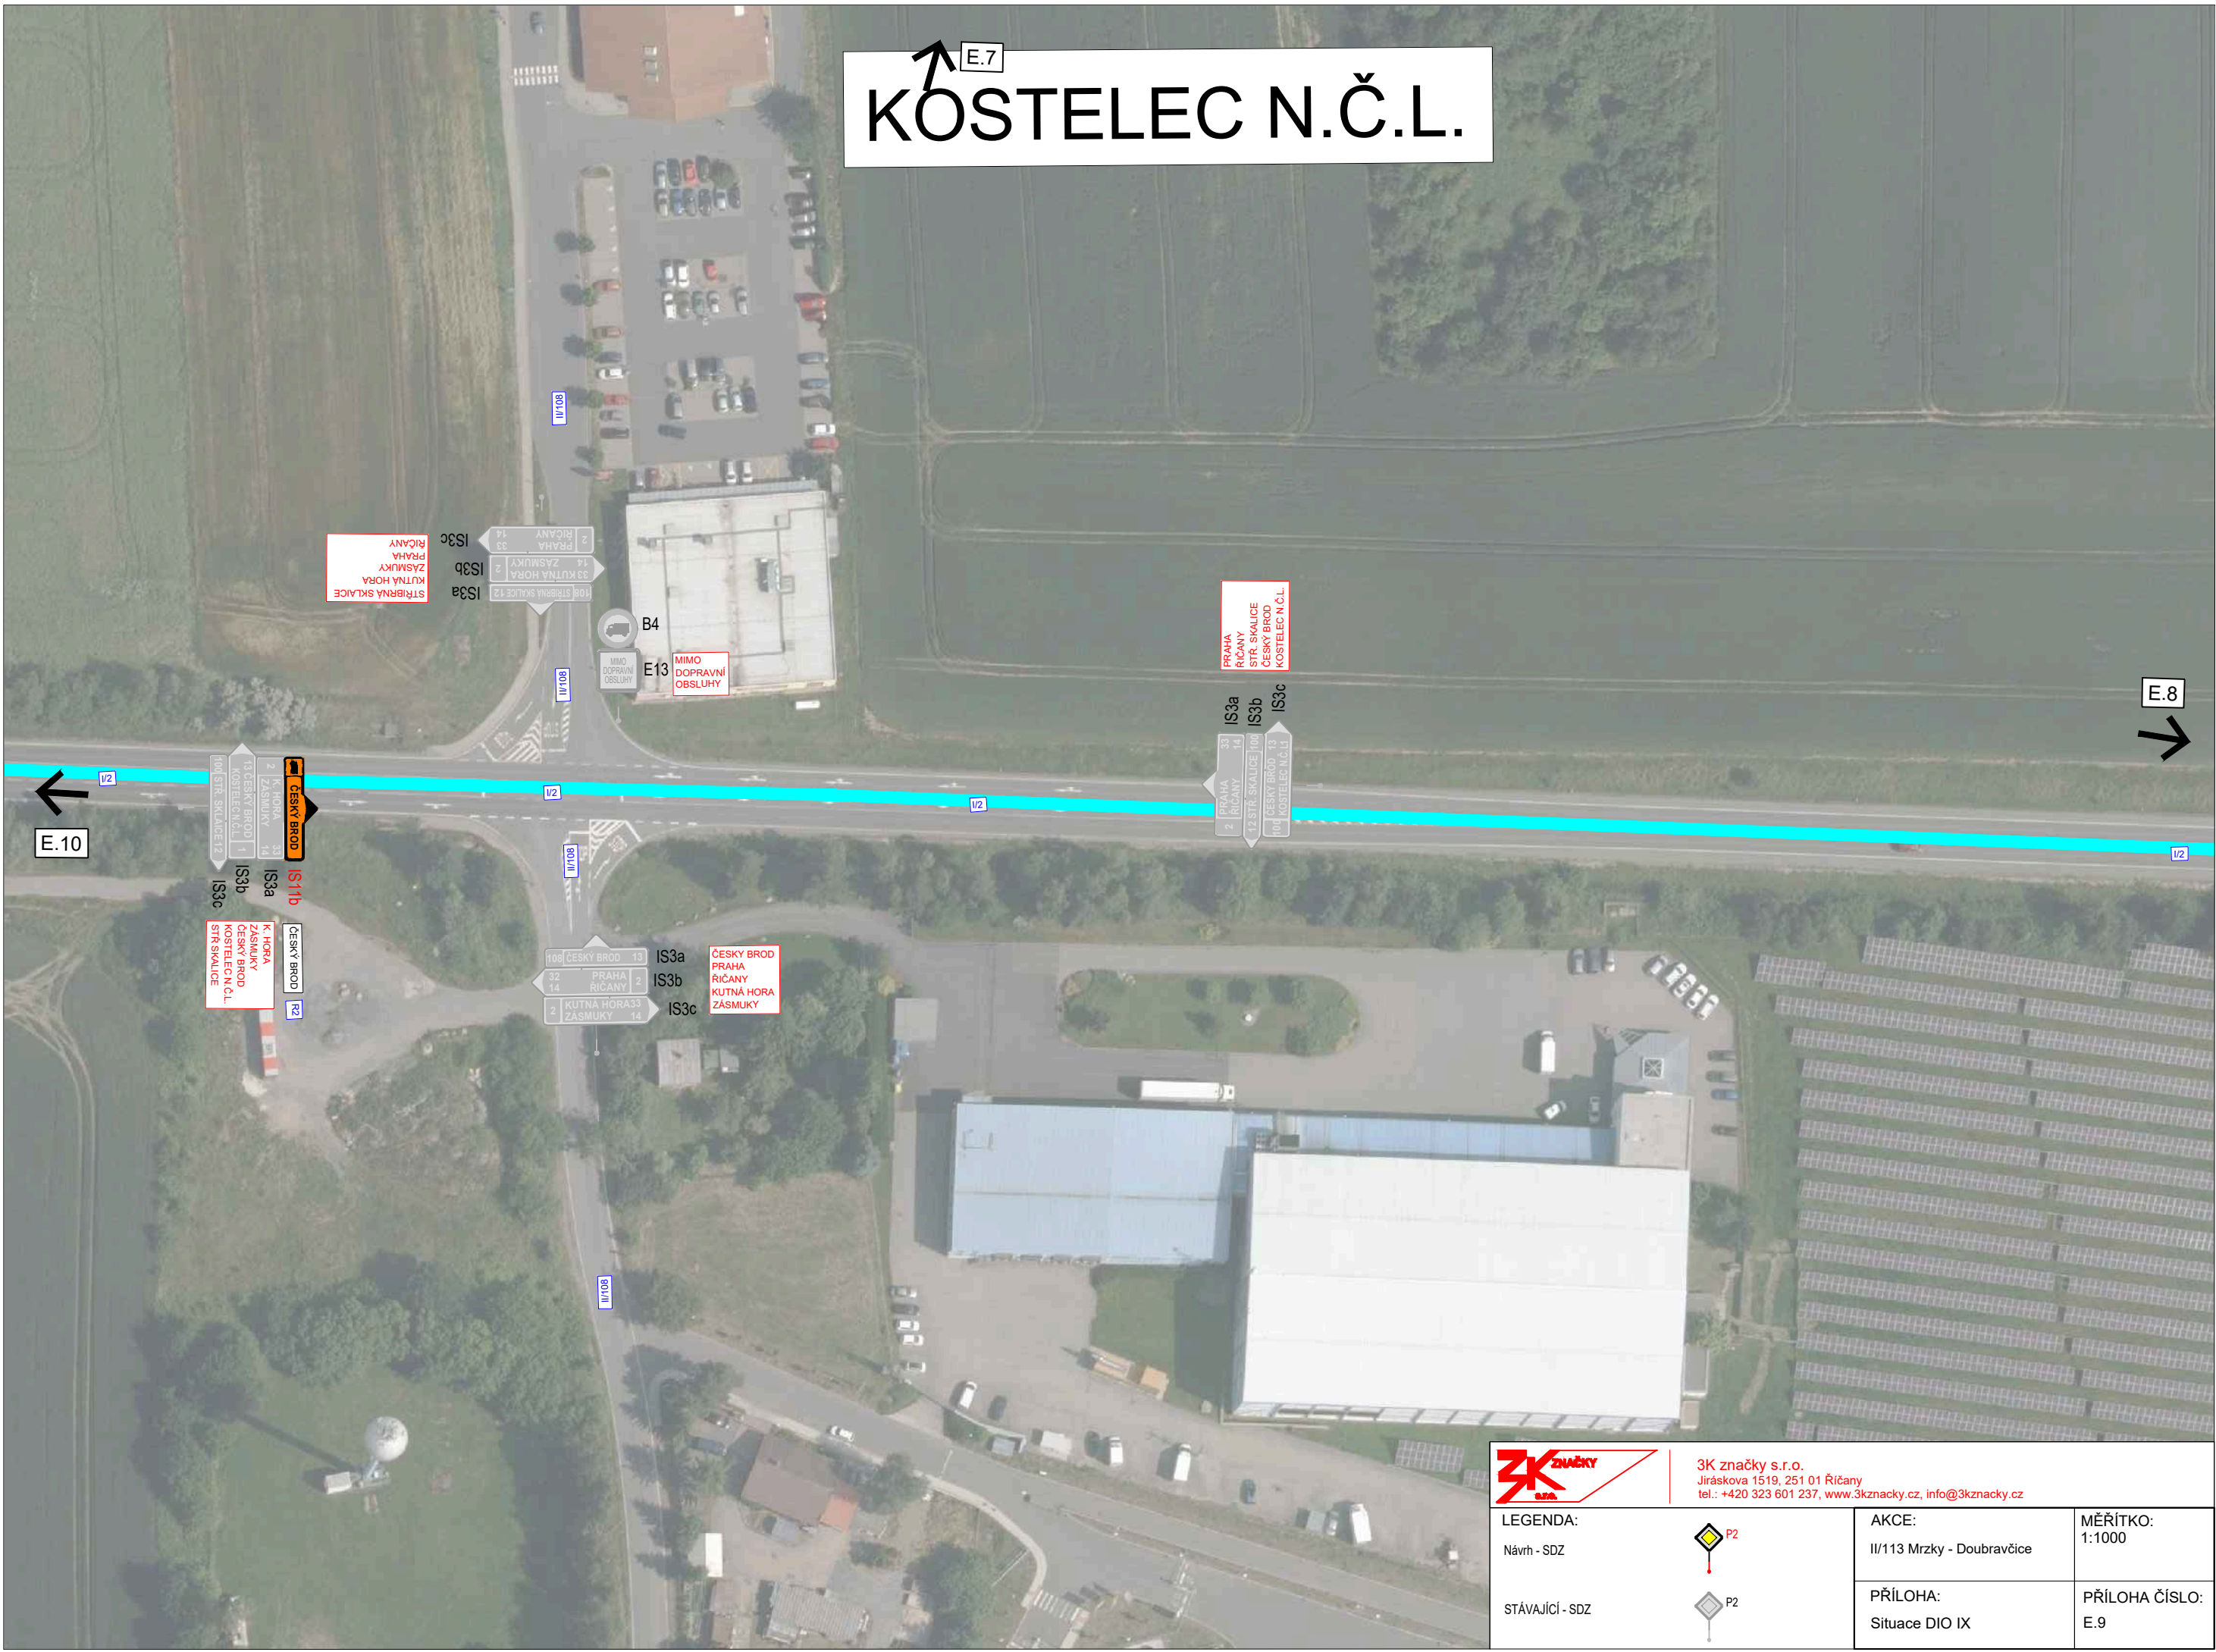

3K značky s.r.o.
Jiráskova 1519, 251 01 Říčany
tel.: +420 323 601 237, www.3kznacky.cz, info@3kznacky.cz

LEGENDA:

Návrh - SDZ

STÁVAJÍCÍ - SDZ



AKCE:

II/113 Mrzky - Doubravčice

PŘÍLOHA:

Situace DIO IX

MĚŘÍTKO:

1:1000

PŘÍLOHA ČÍSLO:

E.9

KOSTELEČ N.Č.L.



		3K značky s.r.o. Jiráskova 1519, 251 01 Říčany tel.: +420 323 601 237, www.3kznacky.cz , info@3kznacky.cz	
LEGENDA:		AKCE:	MĚŘITKO:
Návrh - SDZ		II/13 Mrzky - Doubravčice	1:1000
STÁVAJÍCÍ - SDZ		PŘÍLOHA:	PŘÍLOHA ČÍSLO:
		Situace DIO X	E.10

KOSTELEČ N.Č.L.



3K značky s.r.o.
Jiráskova 1519, 251 01 Říčany
tel.: +420 323 601 237, www.3kznacky.cz, info@3kznacky.cz

LEGENDA:

Návrh - SDZ




AKCE:

II/113 Mrzky - Doubravčice

MĚŘÍTKO:
1:1000


PŘÍLOHA:
Situace DIO

PŘÍLOHA ČÍSLO:
E.11

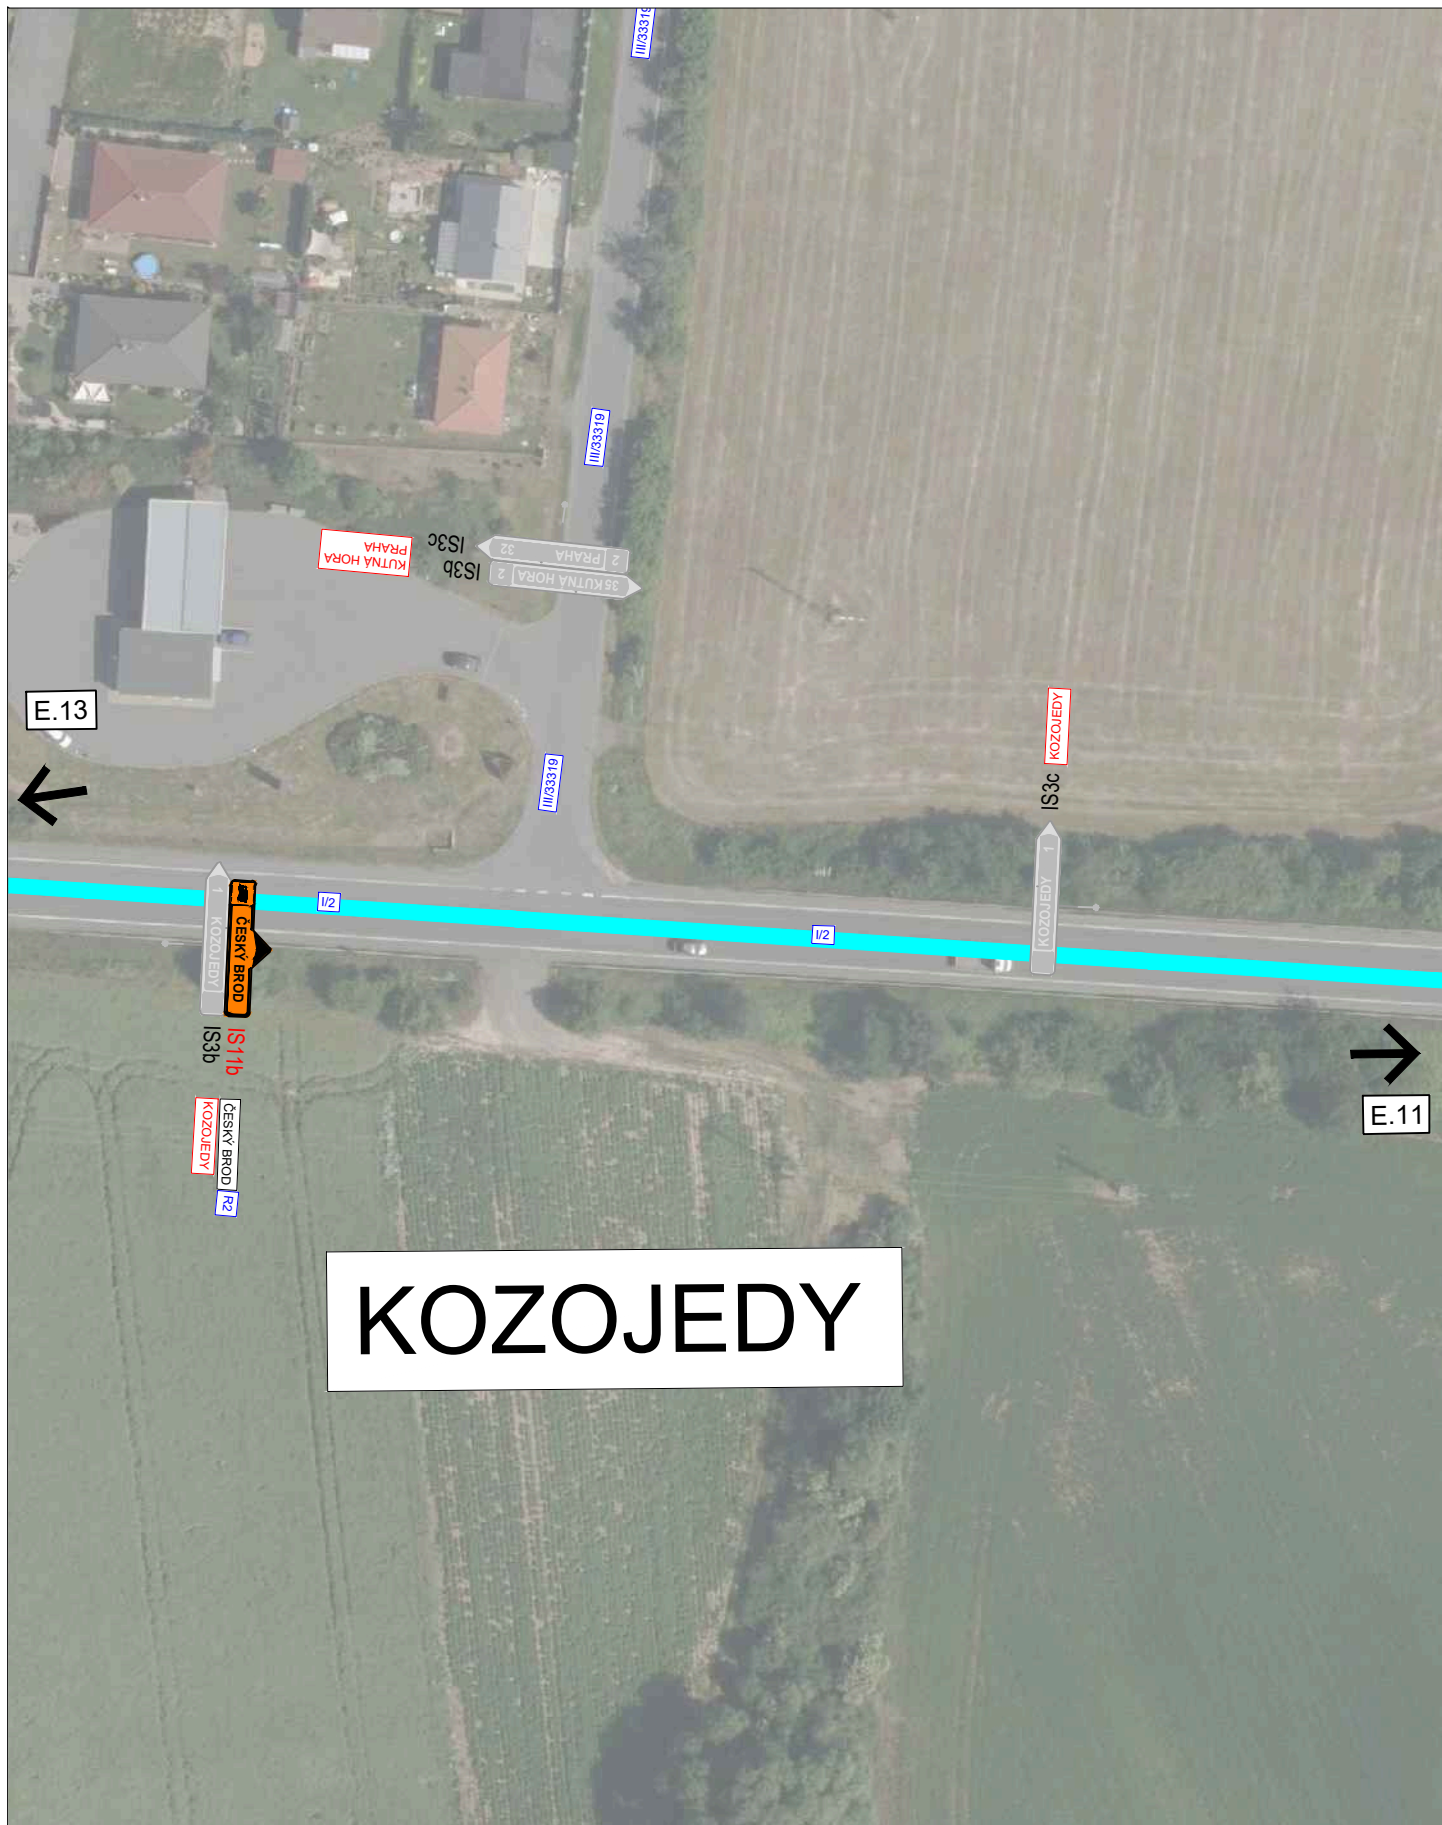

KOZOJEDY

		3K značky s.r.o. Jiráskova 1519, 251 01 Říčany tel.: +420 323 601 237, www.3kznacky.cz , info@3kznacky.cz		
LEGENDA: Návrh - SDZ		 P2	AKCE: II/113 Mrzky - Doubřavčice	MĚŘÍTKO: 1:1000
STÁVAJÍCÍ - SDZ		 P2	PŘÍLOHA: Situace DIO XII	PŘÍLOHA ČÍSLO: E.12

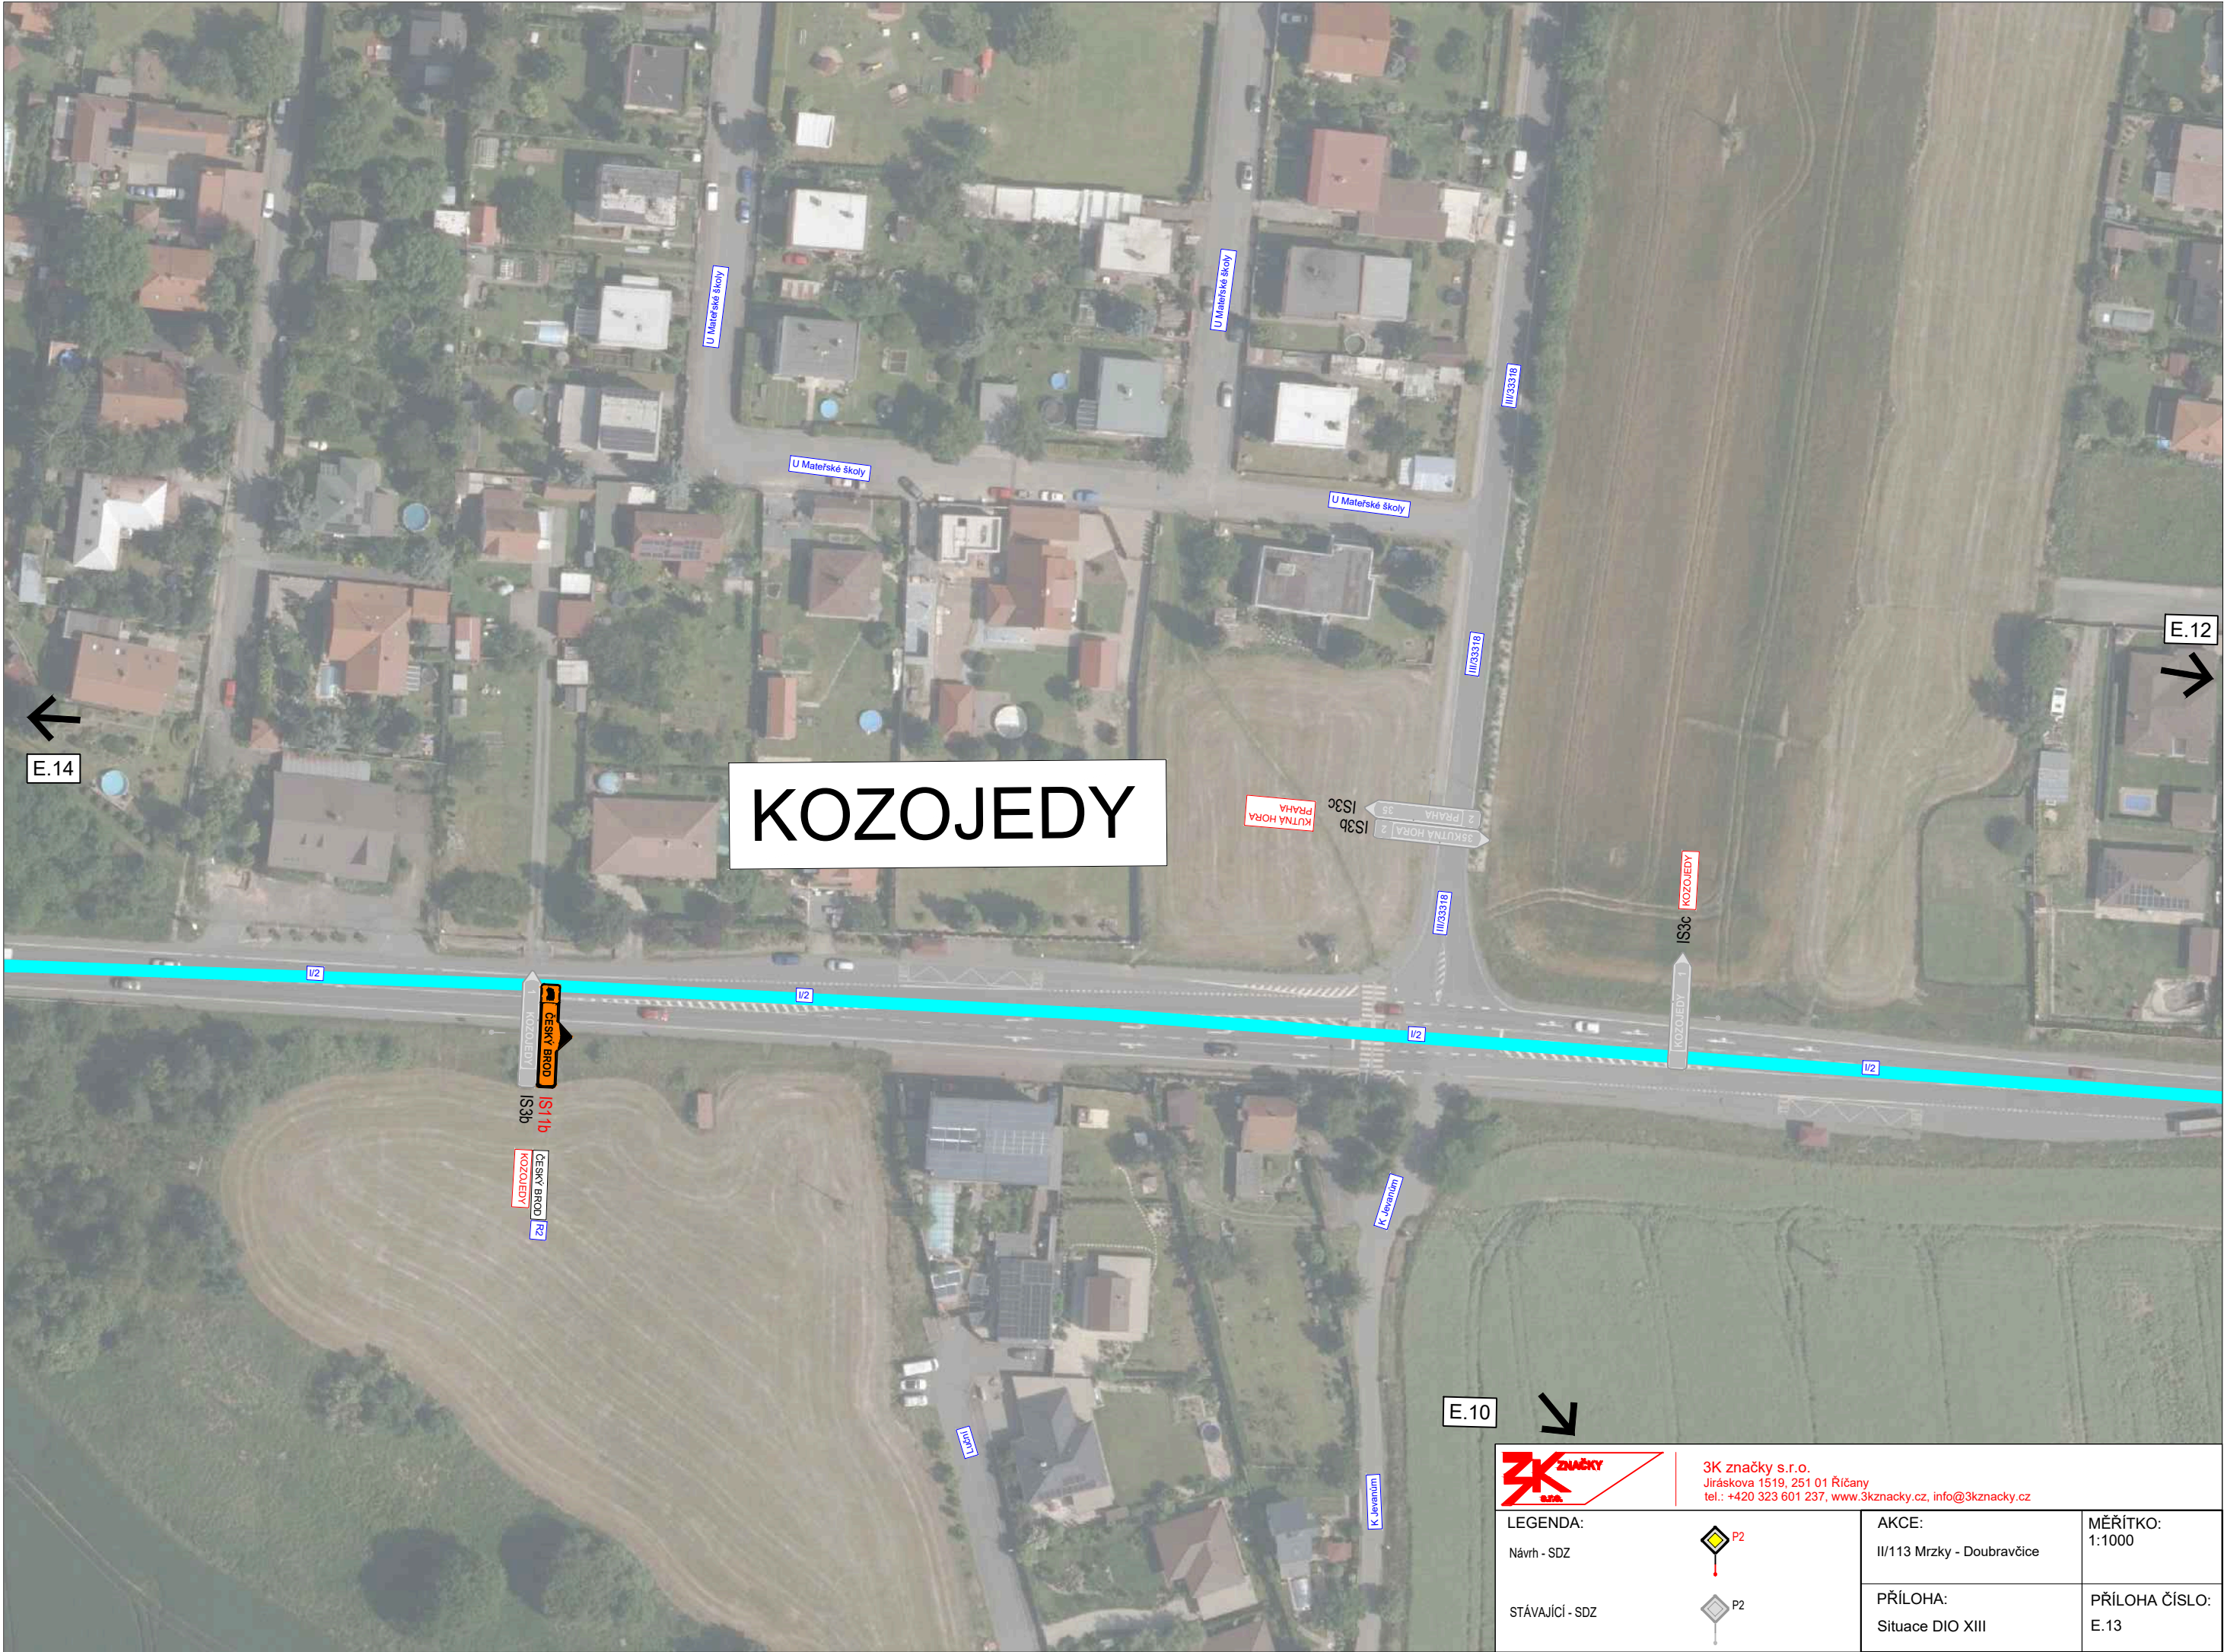

KOZOJEDY



3K značky s.r.o.
Jiráskova 1519, 251 01 Říčany
tel.: +420 323 601 237, www.3kznacky.cz, info@3kznacky.cz

LEGENDA:

Návrh - SDZ

STÁVAJÍCÍ - SDZ



AKCE:

II/113 Mrzky - Doubravčice

PŘÍLOHA:

Situace DIO XIII

MĚŘÍTKO:

1:1000

PŘÍLOHA ČÍSLO:

E.13

ŠTÍHLICE

JEVANY



		3K značky s.r.o. Jiráskova 1519, 251 01 Říčany tel.: +420 323 601 237, www.3kznacky.cz , info@3kznacky.cz	
LEGENDA:		AKCE:	MĚŘÍTKO:
Návrh - SDZ		II/113 Mrzky - Doubravčice	1:1000
STÁVAJÍCÍ - SDZ		PŘÍLOHA:	PŘÍLOHA ČÍSLO:
		Situace DIO XIV	E.14

VYŽLOVKA

E.16

.14



3K značky s.r.o.
Jiráskova 1519, 251 01 Říčany
tel.: +420 323 601 237, www.3kznacky.cz, info@3kznacky.cz

LEGENDA:



AKCE:
II/113 Mrzky - Doubravčice

MĚŘÍTKO: 1:1000

STÁVAJÍCÍ - SDZ



PŘÍLOHA:
Situace DIO XV

PŘÍLOHA ČÍSLO: E.15

LOUŇOVICE

E.17



E.15



3K značky s.r.o.
Jiráskova 1519, 251 01 Říčany
tel.: +420 323 601 237, www.3kznacky.cz, info@3kznacky.cz

LEGENDA:

Návrh - SDZ

STÁVAJÍCÍ - SDZ



AKCE:

II/113 Mrzky -
Doubřavčice

PŘÍLOHA:

Situace DIO XVI


MĚŘÍTKO:

1:1000

PŘÍLOHA ČÍSLO:

E.16

LOUŇOVICE

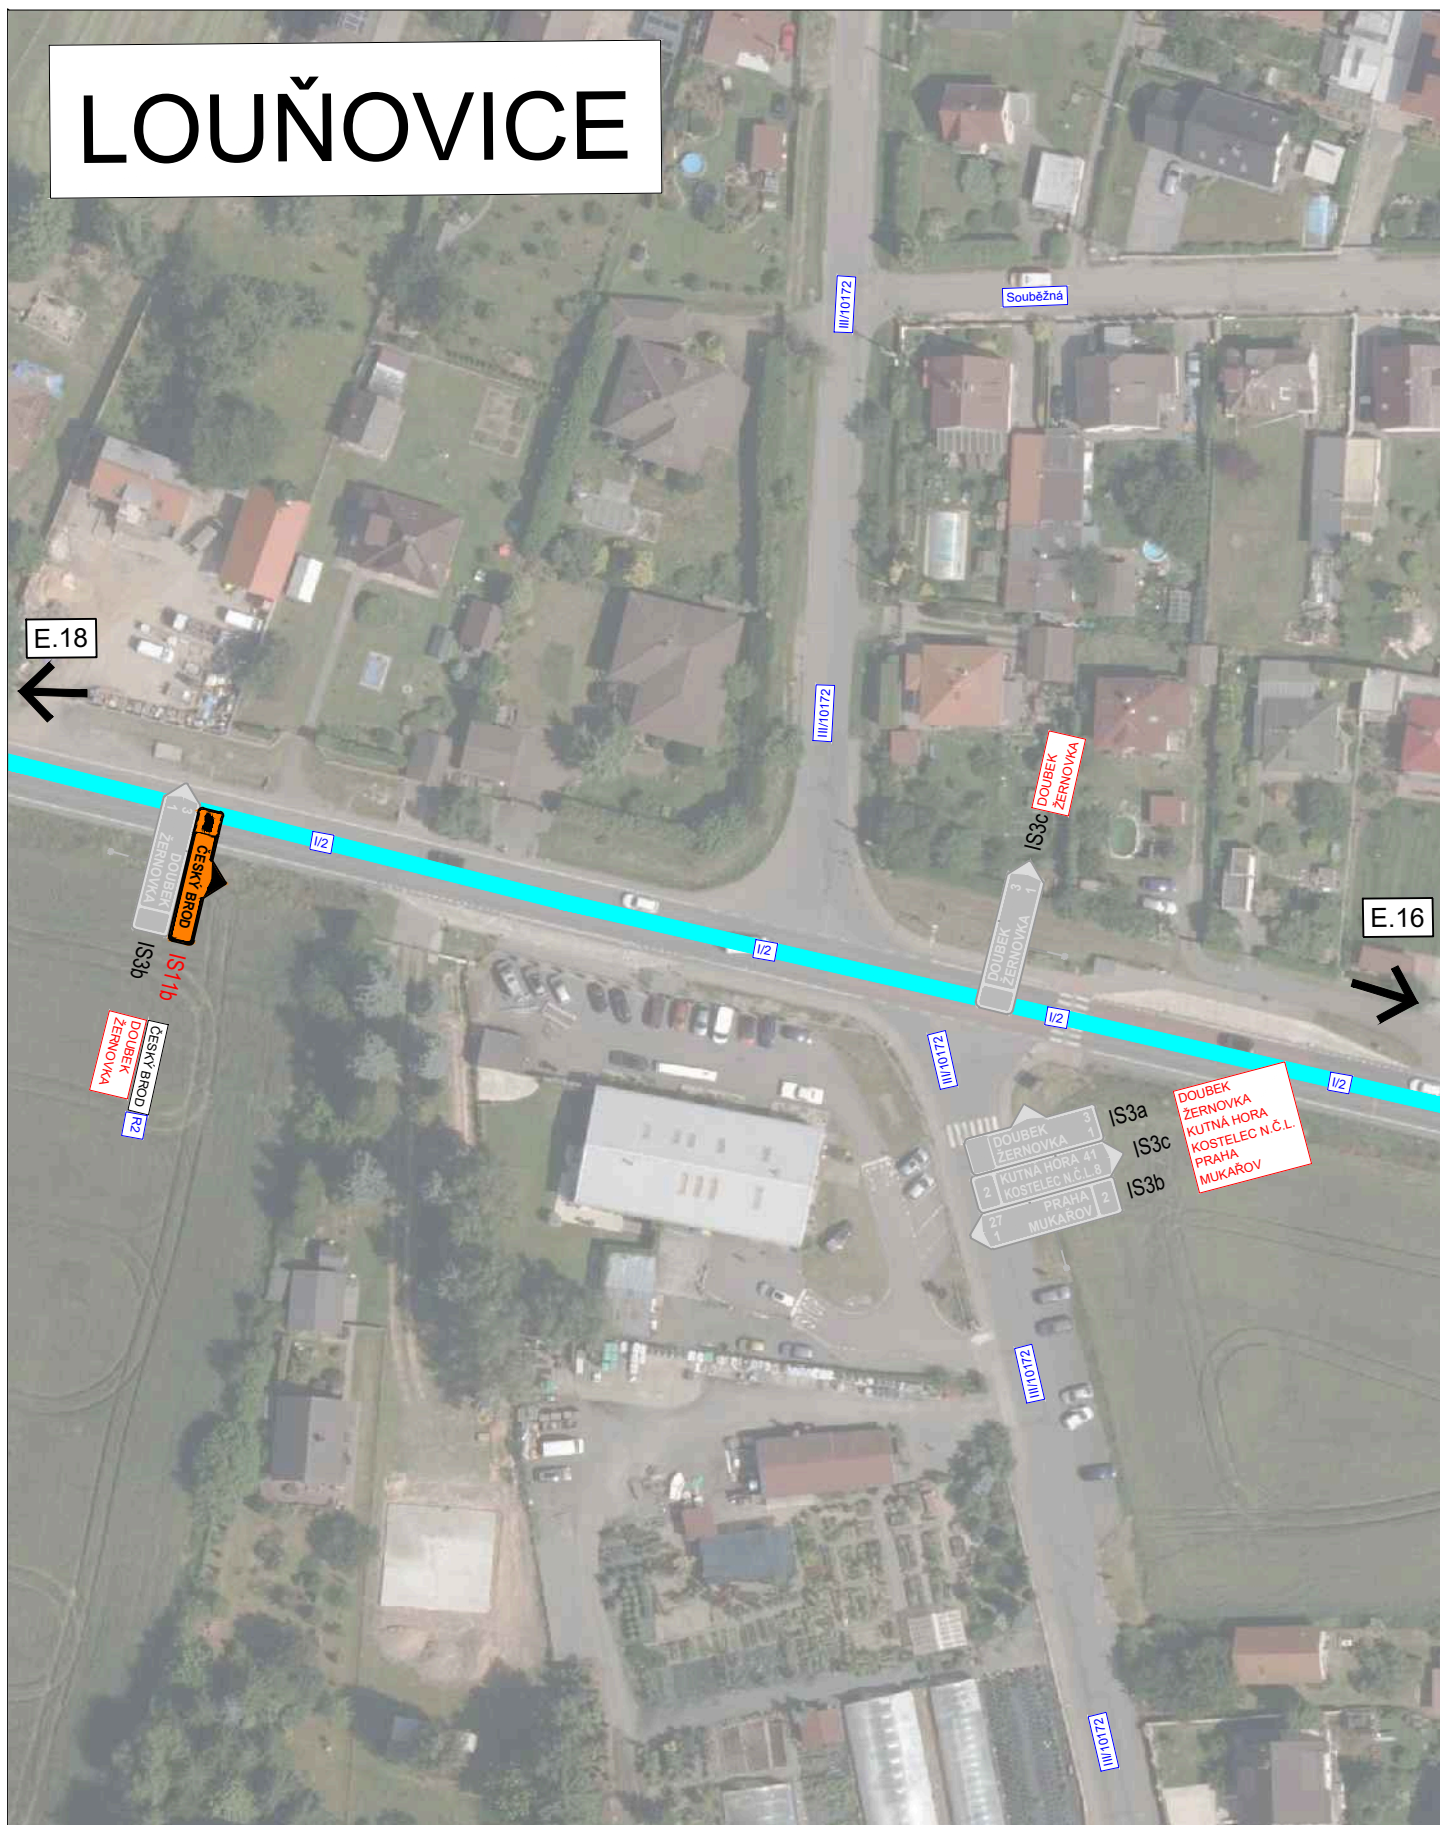

3K značky s.r.o.
Jiráskova 1519, 251 01 Říčany
tel.: +420 323 601 237, www.3kznacky.cz, info@3kznacky.cz

LEGENDA:

Návrh - SDZ

STÁVAJÍCÍ - SDZ



AKCE:
II/113 Mrzky -
Dobruvčice

PŘÍLOHA:
Situační DIO XVII

MĚŘÍTKO:
1:1000

PŘÍLOHA ČÍSLO:
E.17

MUKAŘOV

C.4

E.17

SRBÍN



3K značky s.r.o.
Jiráskova 1519, 251 01 Říčany
tel.: +420 323 601 237, www.3kznacky.cz, info@3kznacky.cz

LEGENDA:

Návrh - SDZ

STÁVAJÍCÍ - SDZ



AKCE:

II/113 Mrzky -
Doubravčice

PŘÍLOHA:

Situace DIO XVIII

MĚŘÍTKO:

1:1000

PŘÍLOHA ČÍSLO:

E.18