

## LEGENDA


návrh - SDZ



OBJÍZDNÁ TRASA



STÁVAJÍCÍ - SDZ

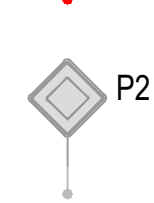

OBJÍZDNÁ TRASA NA



### Tabulka navržených DZ (B.1)

Položka	Počet
5Sv + B1	2
IP10a + B1 + E3a	3
IP10b + B1 + E3a	1
IP22 „SILNICE II/113 SMĚR TŘEMBLAT UZAVŘENA	2
IP22 „SILNICE II/113 SMĚR ONDŘEJOV UZAVŘENA	3
IS11b - Rovně	4
IS11b - L/P	8
IS11b - Symbol OA - L/P	1

### Tabulka navržených DZ (B.2)

Položka	Počet
B13 (6t) + E3a	1
B28 + E13 + E8a	1
B28 + E13 + E8c	1
IP22 „SILNICE II/113 SMĚR ONDŘEJOV NAD 6t NEPRŮJEZDNÁ	1
IP22 „SILNICE II/113 SMĚR ONDŘEJOV NAD 6t NEPRŮJEZDNÁ	1
IP22 „SILNICE II/113 SMĚR PRAHA NAD 6t NEPRŮJEZDNÁ	3
IS11b (R2) - Symbol NA 6t - Rovně	9
IS11b (R2) - Symbol NA 6t - L/P	4
IS11b - Symbol NA 6t - L/P	8
IS11b - Symbol NA 6t - Rovně	9
IS11b - Symbol OA - Rovně	4
IS11b - Symbol OA - L/P	6

Schválil:..... Schválil:.....



3K značky s.r.o.  
Jiráskova 1519, 251 01 Říčany  
tel.: +420 323 601 237, www.3kznacky.cz, info@3kznacky.cz

VYPRACOVAL: Petr Kolář

HL. INŽENÝR PROJEKTU: Jakub Turoň

INVESTOR:  
KSÚS p.o.

ČÍSLO ZAKÁZKY:  
26 01 053

DATUM:  
04/2026

AKCE: **II/113 Ondřejov - Třeblat - havárie  
propustku**

MĚŘÍTKO: 1:150 000

FORMÁT: A3

STUPEŇ: RDS


PŘÍLOHA ČÍSLO:

PŘÍLOHA: **Zájmová mapa**

KOPIE ČÍSLO:

**A**

Místní úprava v rozporu s DIO bude zneplatněna

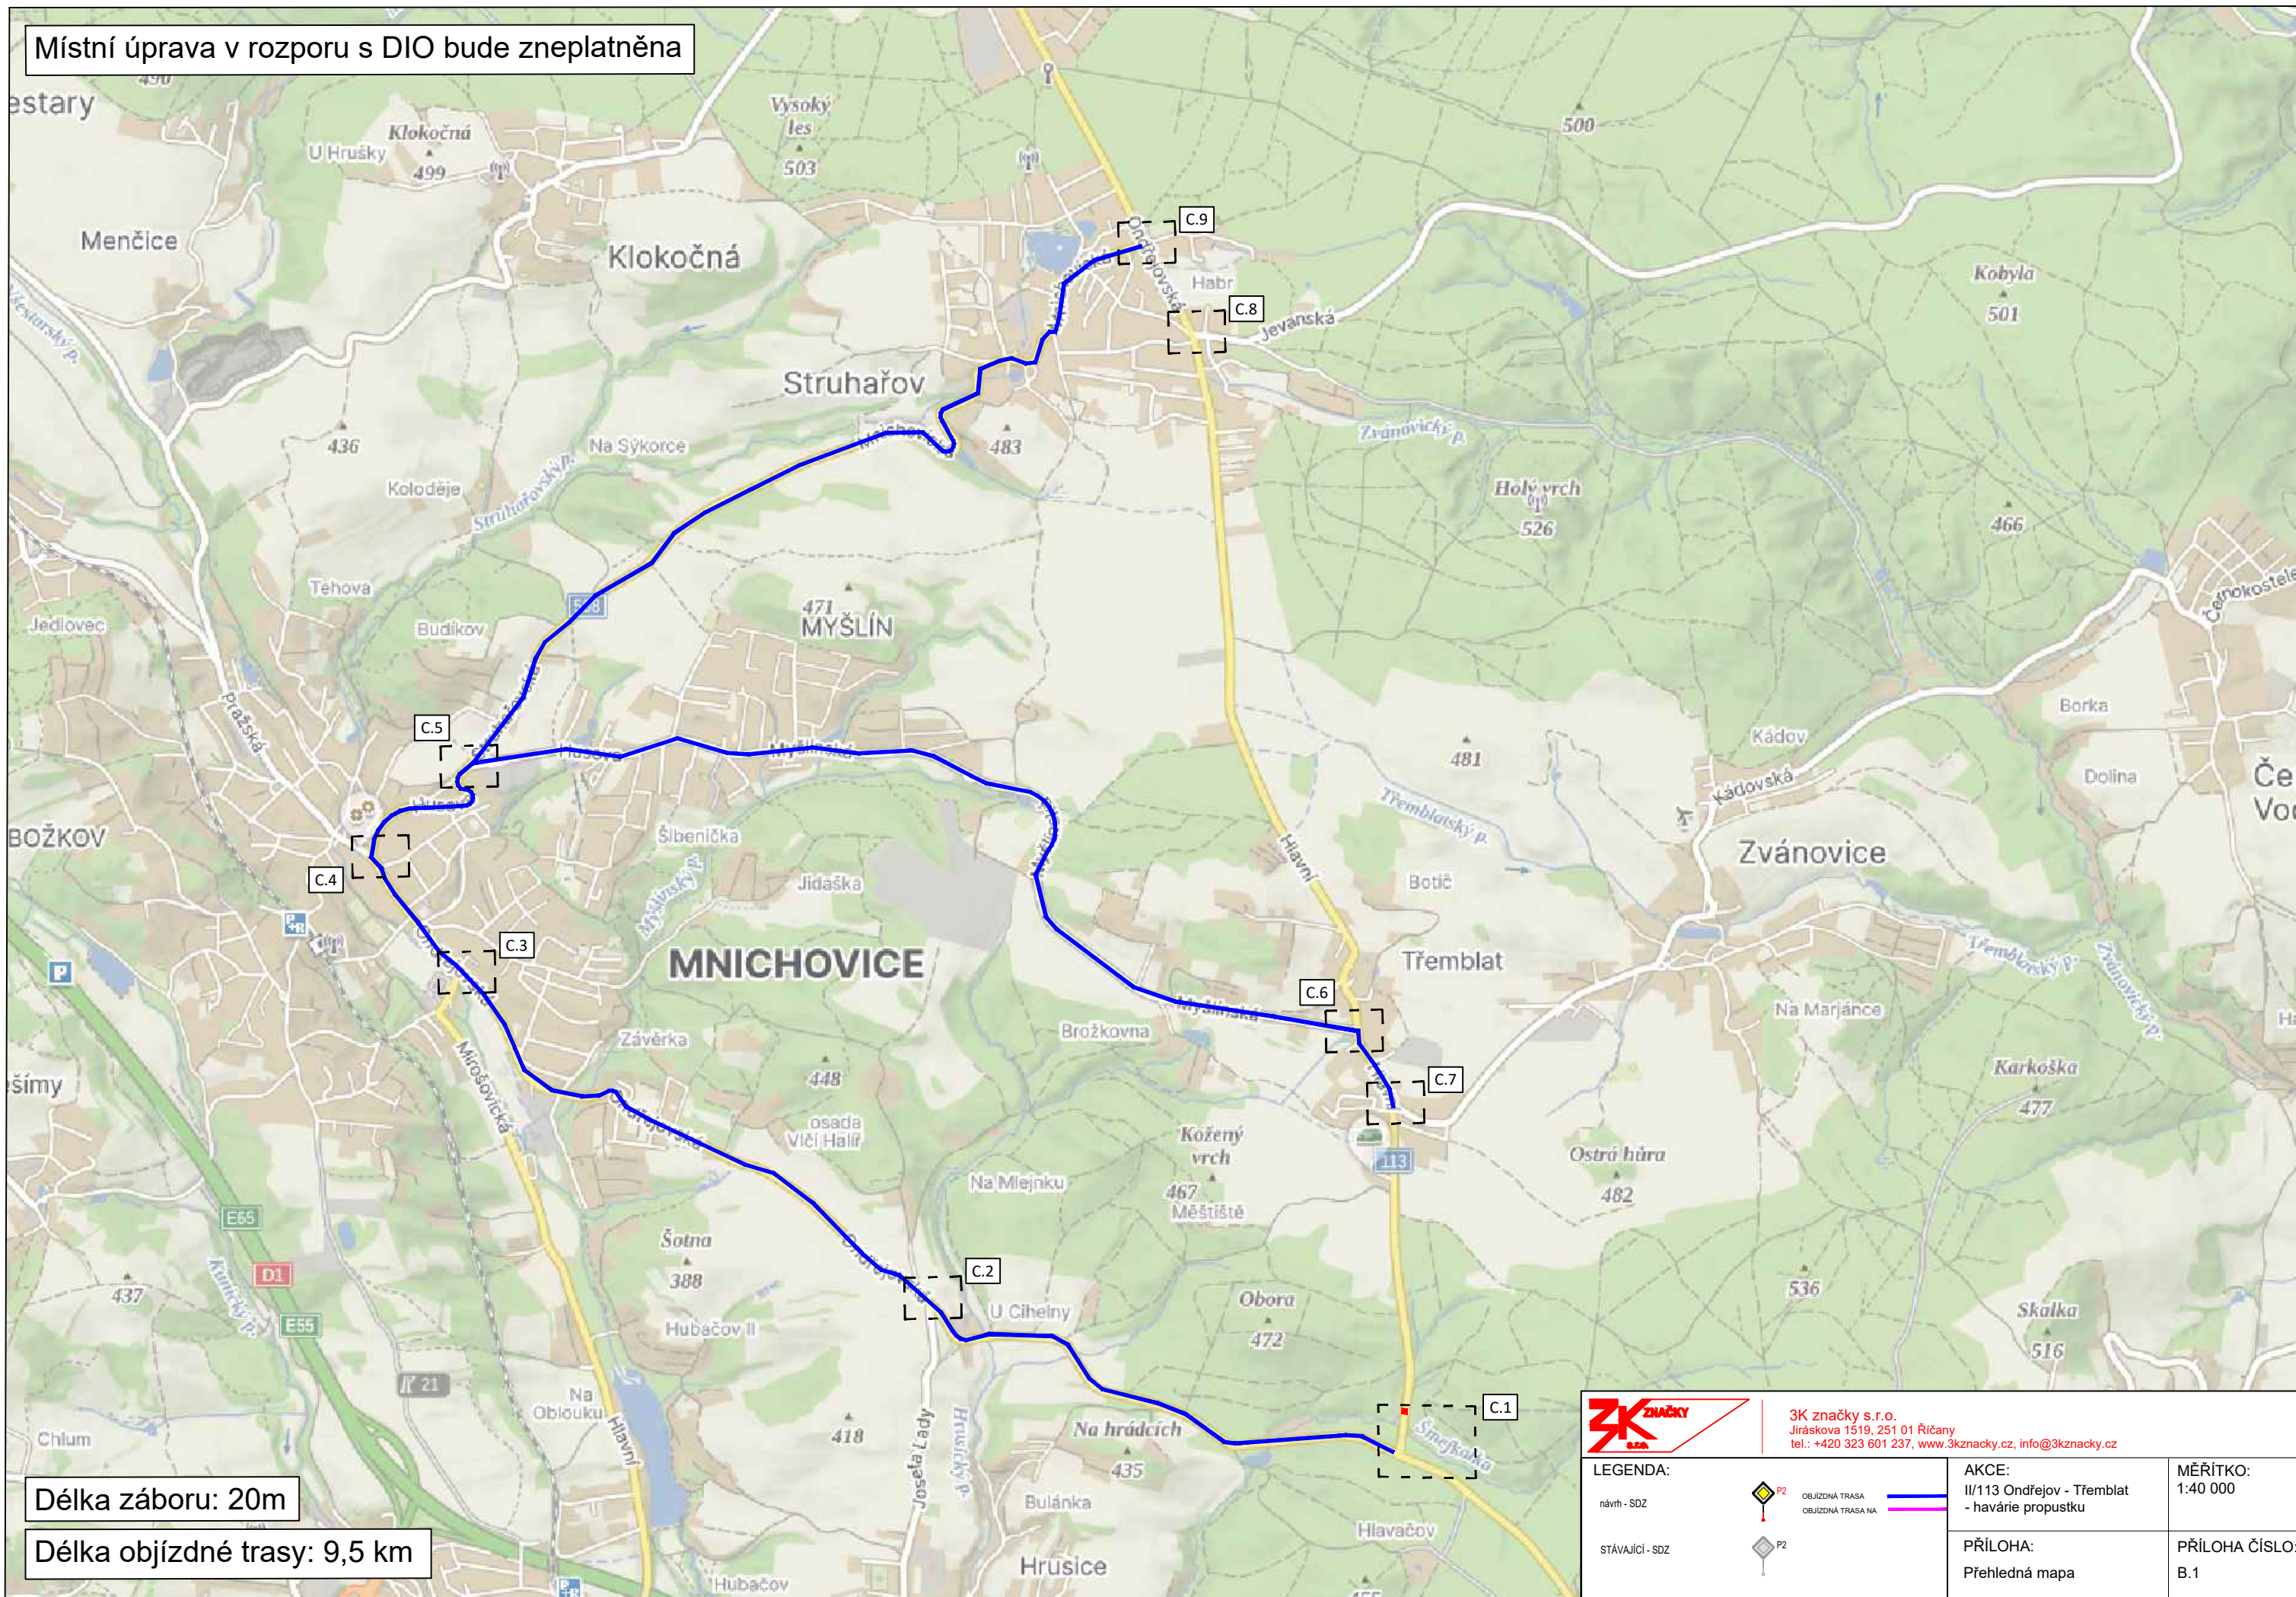


Délka záboru: 20m

Délka objízdné trasy: 9,5 km

		3K značky s.r.o. Jiráskova 1519, 251 01 Říčany tel.: +420 323 601 237, www.3kznancky.cz, info@3kznancky.cz	
<b>LEGENDA:</b>		<b>AKCE:</b>	
návrh - SDZ		II/113 Ondřejov - Třeblat	MĚŘÍTKO:
STÁVAJÍCÍ - SDZ		- havárie propustku	1:40 000
		<b>PŘÍLOHA:</b>	PŘÍLOHA ČÍSLO:
		Přehledná mapa	B.1

Místní úprava v rozporu s DIO bude zneplatněna

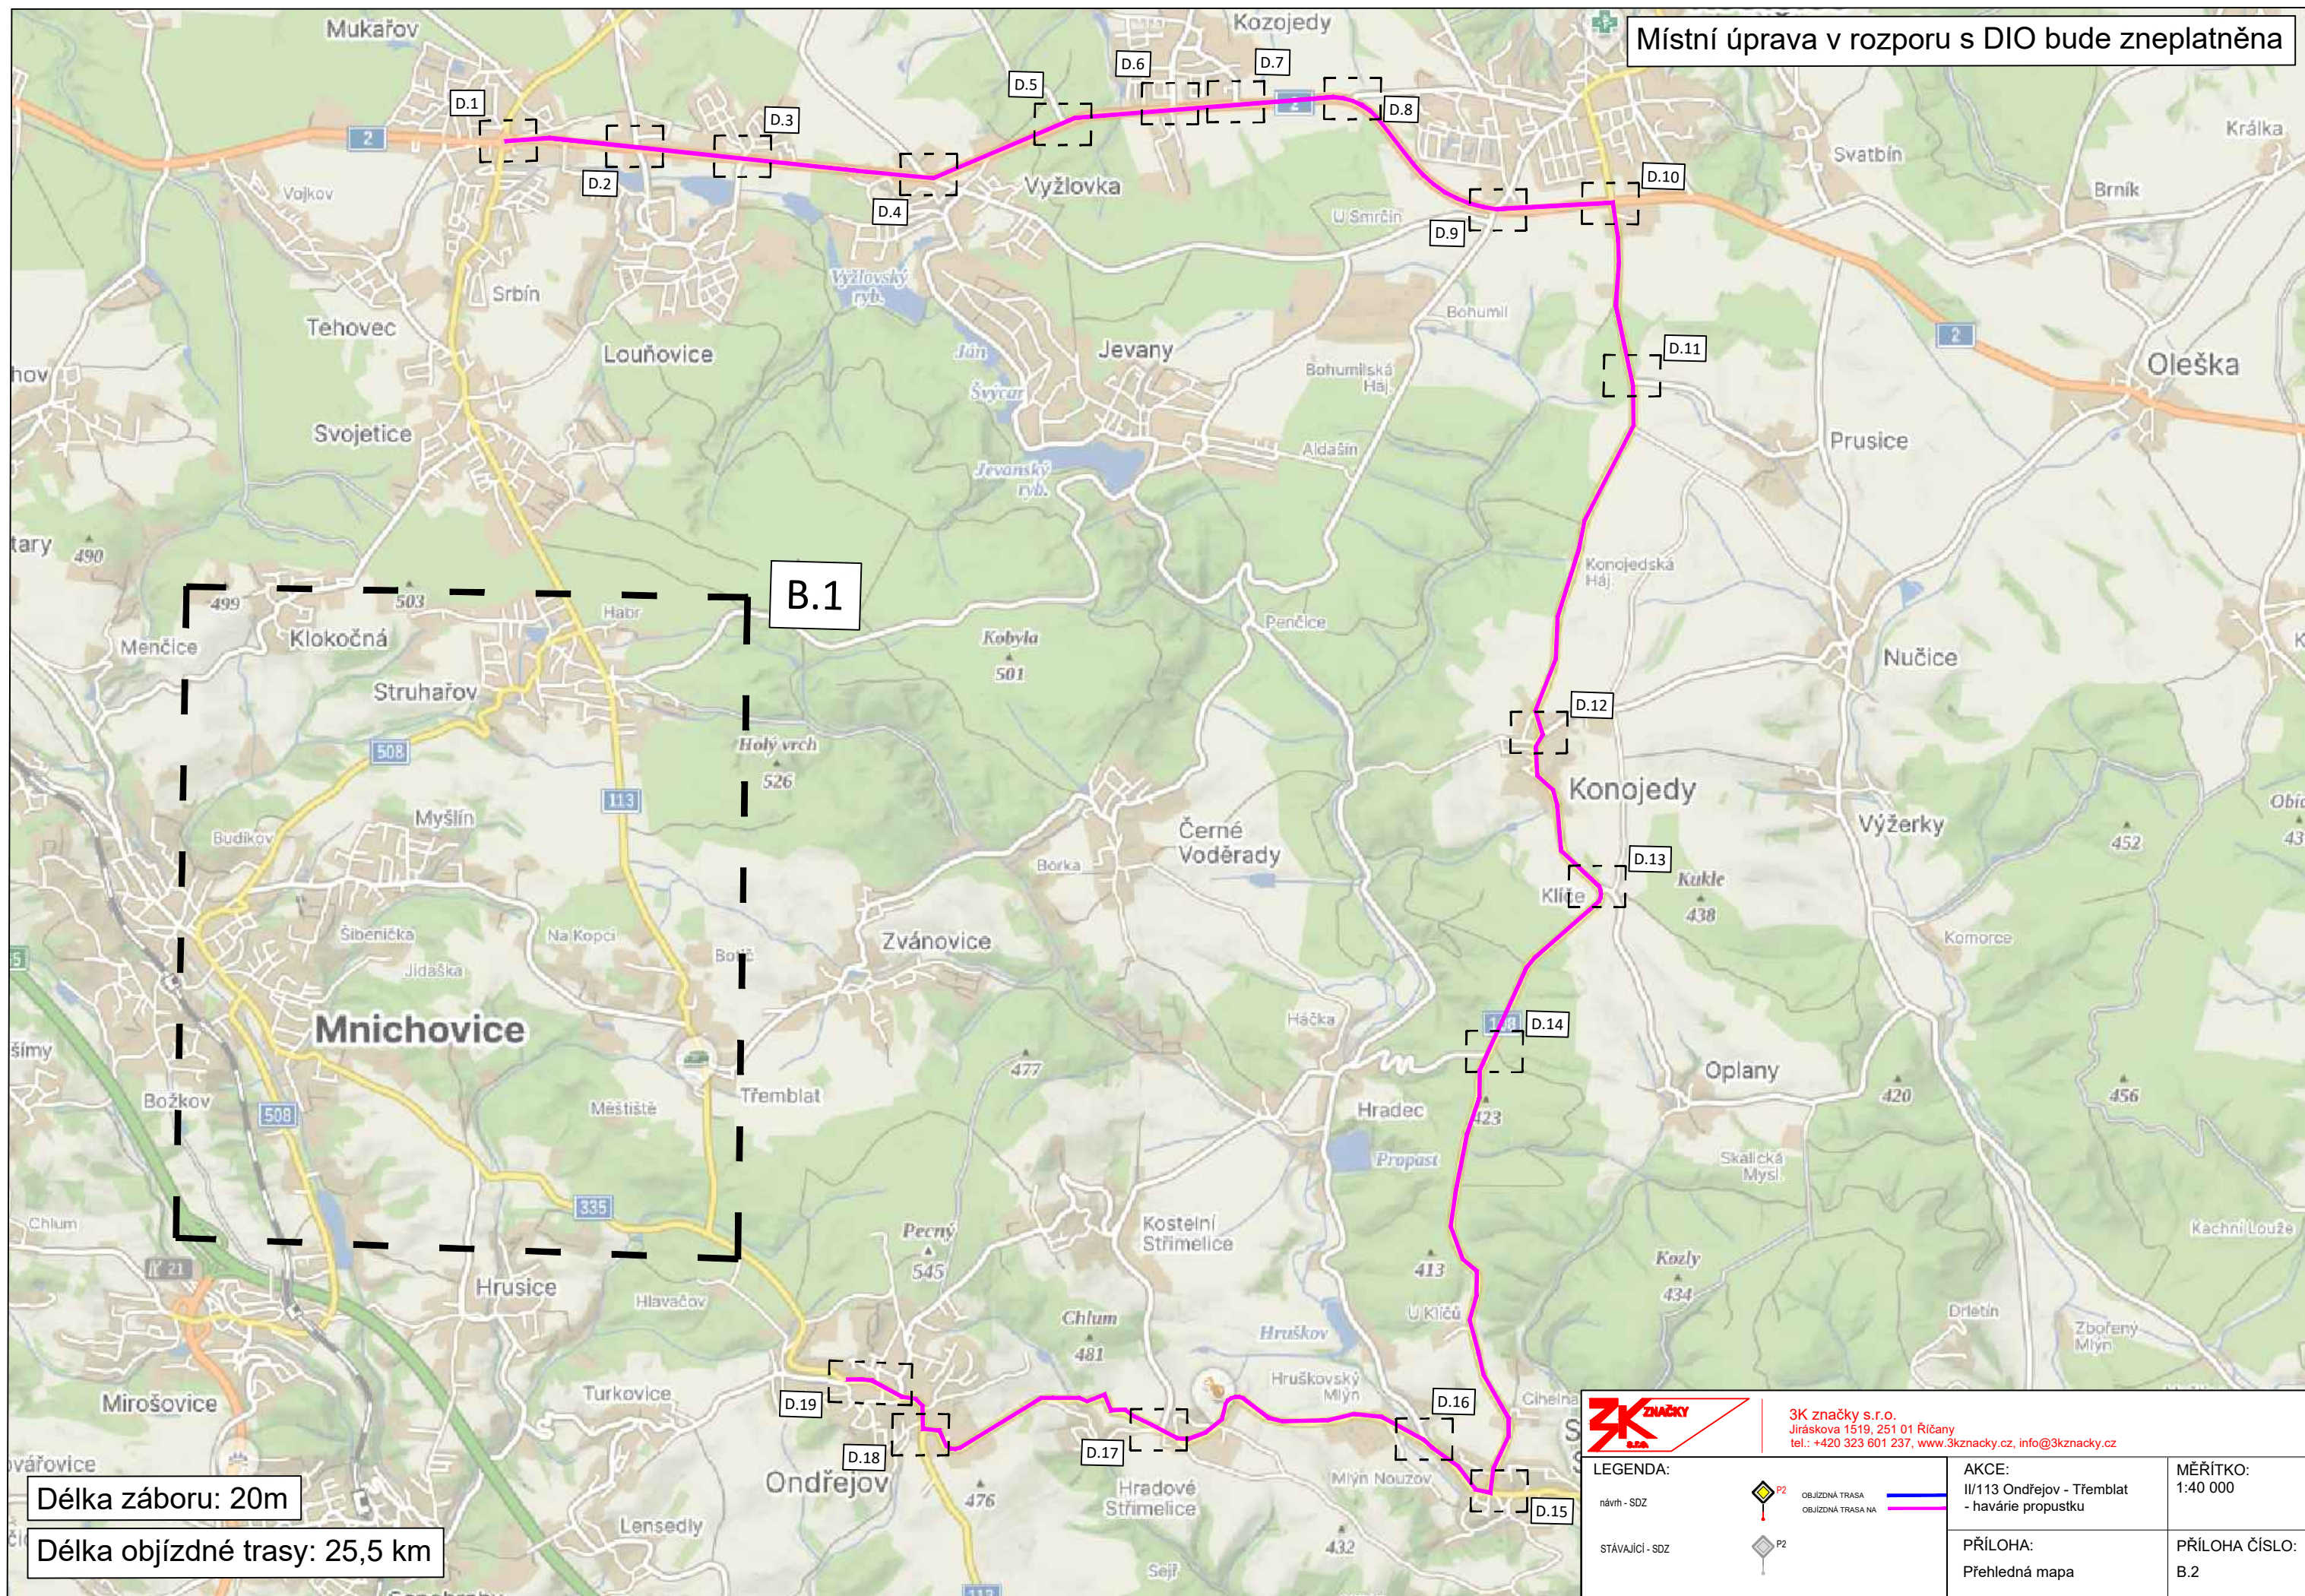

Délka záboru: 20m


Délka objízdné trasy: 25,5 km



3K značky s.r.o.  
 Jiráskova 1519, 251 01 Říčany  
 tel.: +420 323 601 237, www.3kznacky.cz, info@3kznacky.cz

LEGENDA:

návň - SDZ  
 STÁVAJÍCÍ - SDZ

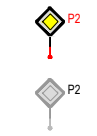

OBJÍZDNÁ TRASA  
 OBJÍZDNÁ TRASA NA

AKCE:  
 II/113 Ondřejov - Třemblat  
 - havárie propustku


PŘÍLOHA:  
 Přehledná mapa

MĚŘÍTKO:  
 1:40 000

PŘÍLOHA ČÍSLO:  
 B.2



# HRUSICE

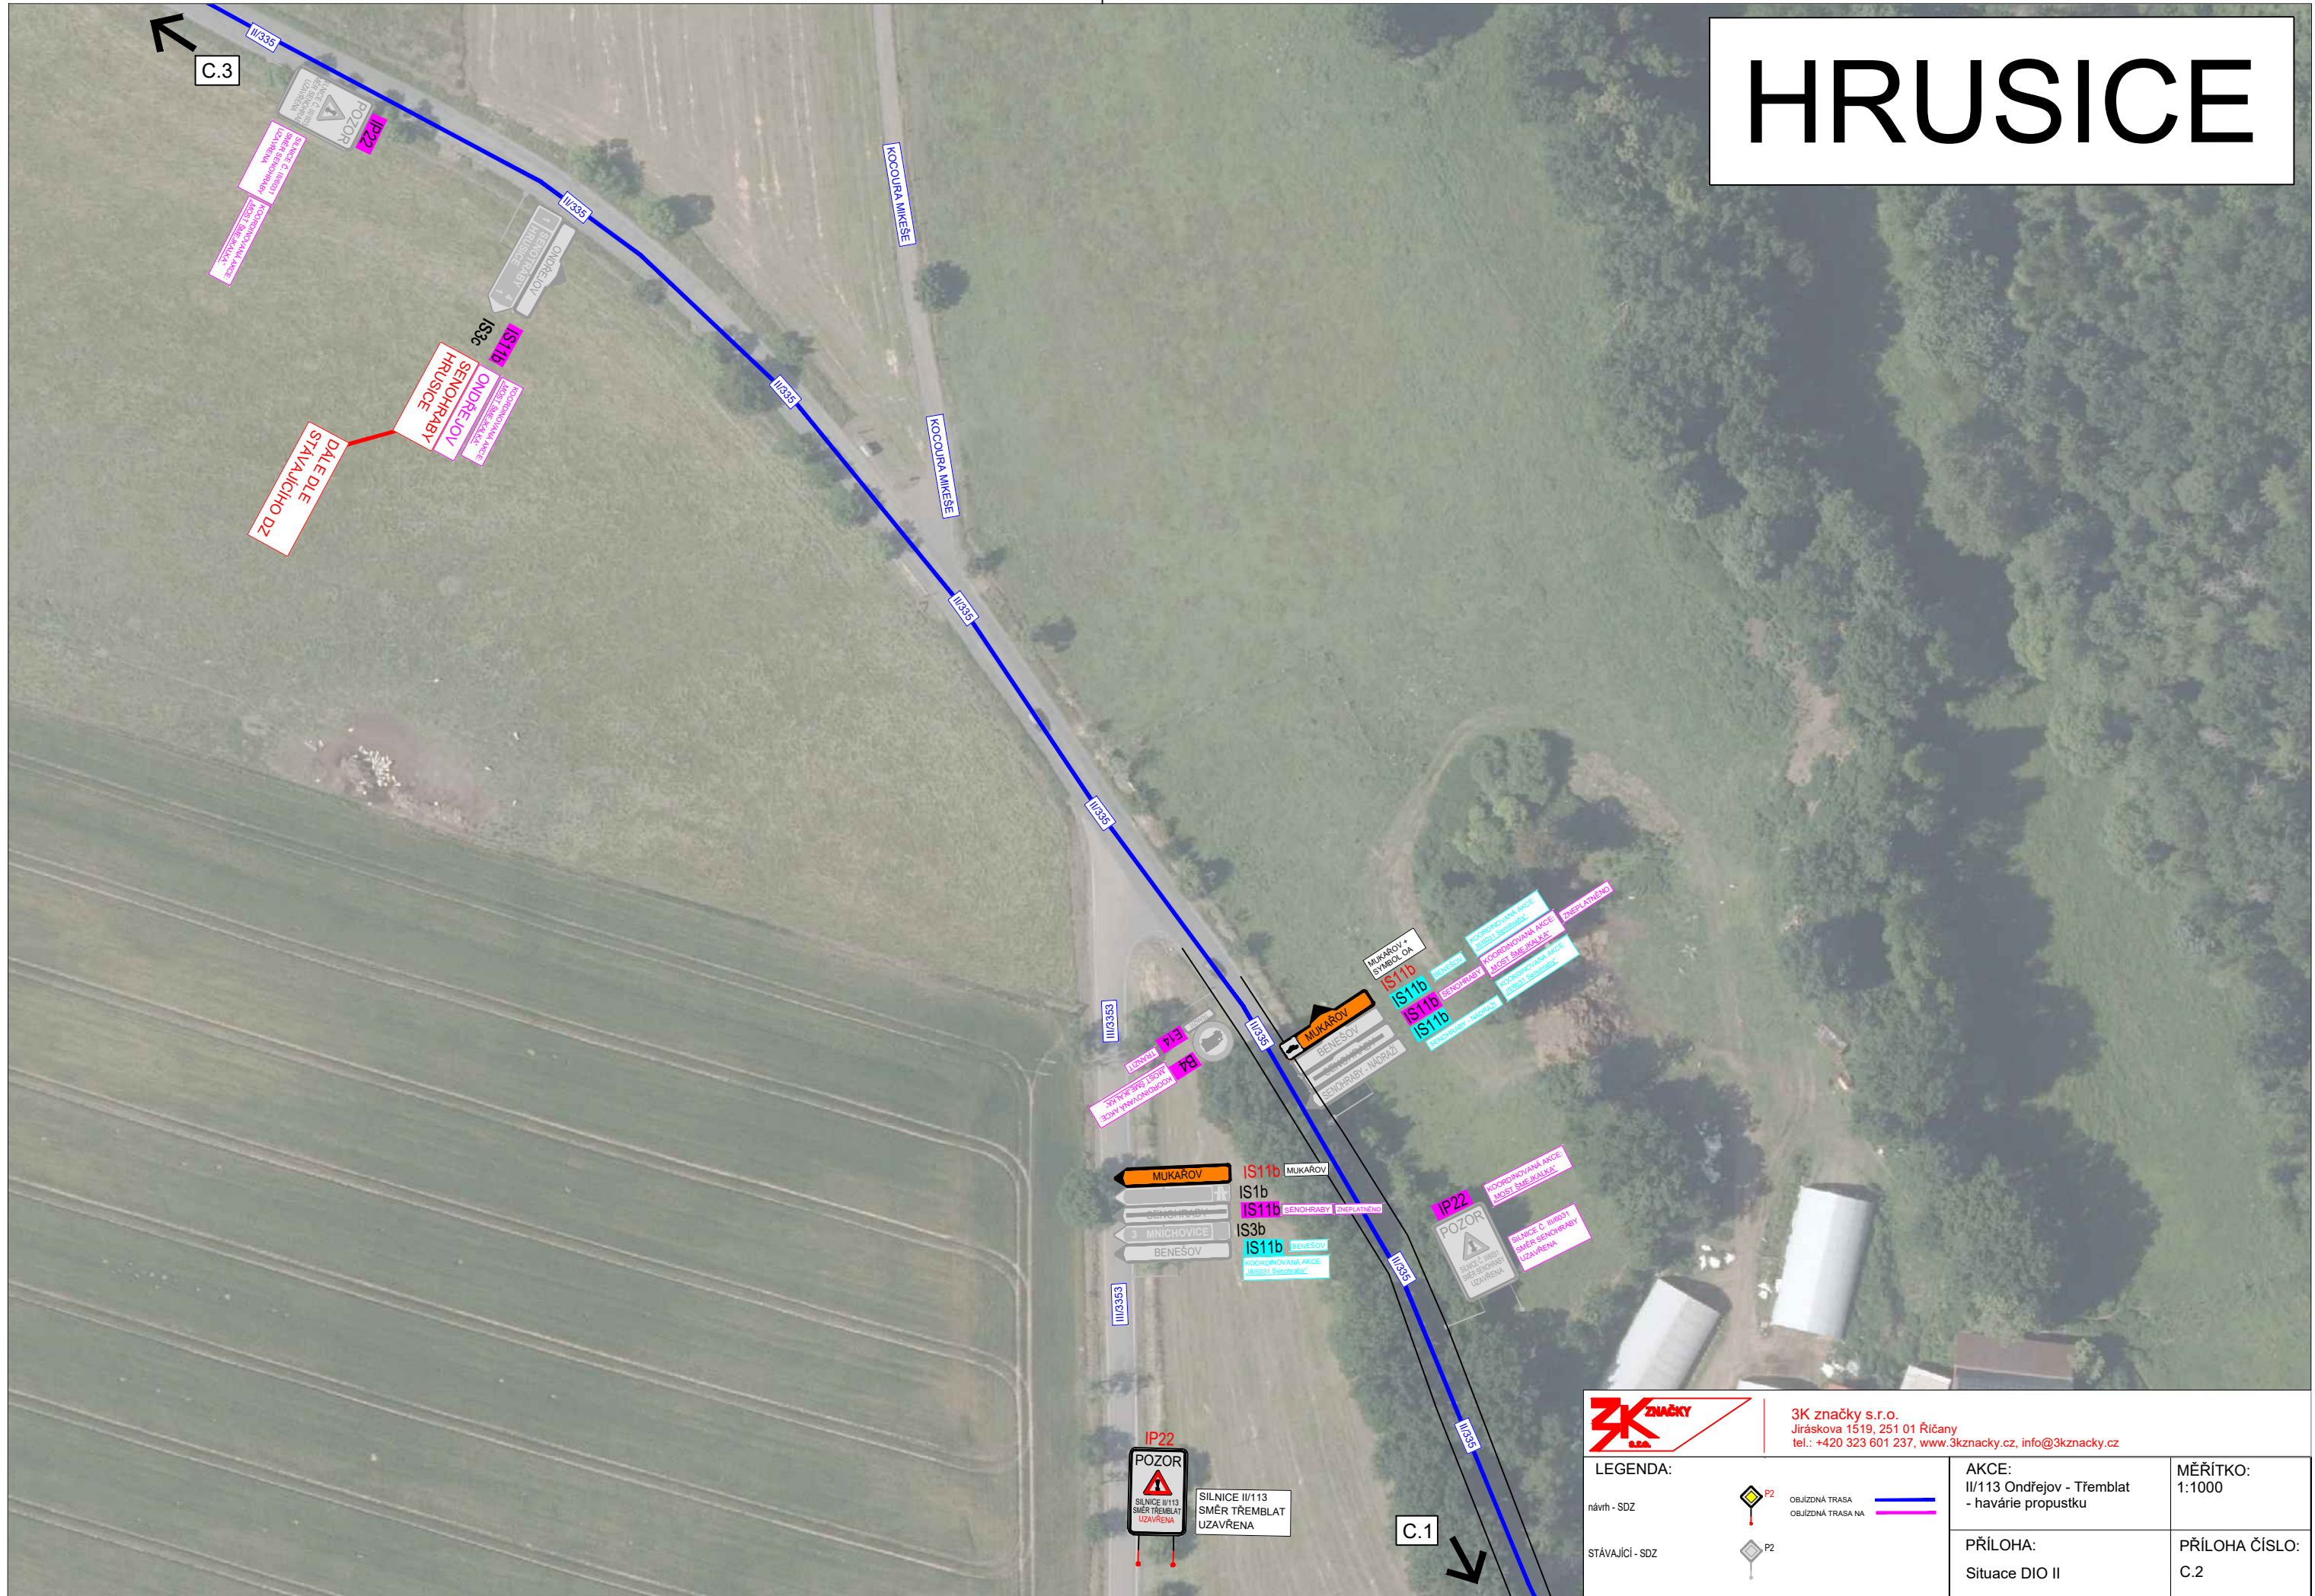


3K značky s.r.o.  
 Jiráskova 1519, 251 01 Říčany  
 tel.: +420 323 601 237, www.3kzacky.cz, info@3kzacky.cz

<b>LEGENDA:</b> návrh - SDZ STÁVAJÍCÍ - SDZ	 OBYJZDNÁ TRASA OBYJZDNÁ TRASA NA SILNICE II/113 SMĚR TŘEMBLAT SMĚR TŘEMBLAT UZAVŘENA	<b>AKCE:</b> II/113 Ondřejov - Třemblat - havárie propustku	<b>MĚŘÍTKO:</b> 1:1000
<b>PŘÍLOHA:</b> Situace DIO II		<b>PŘÍLOHA ČÍSLO:</b> C.2	





# MNICHOVICE

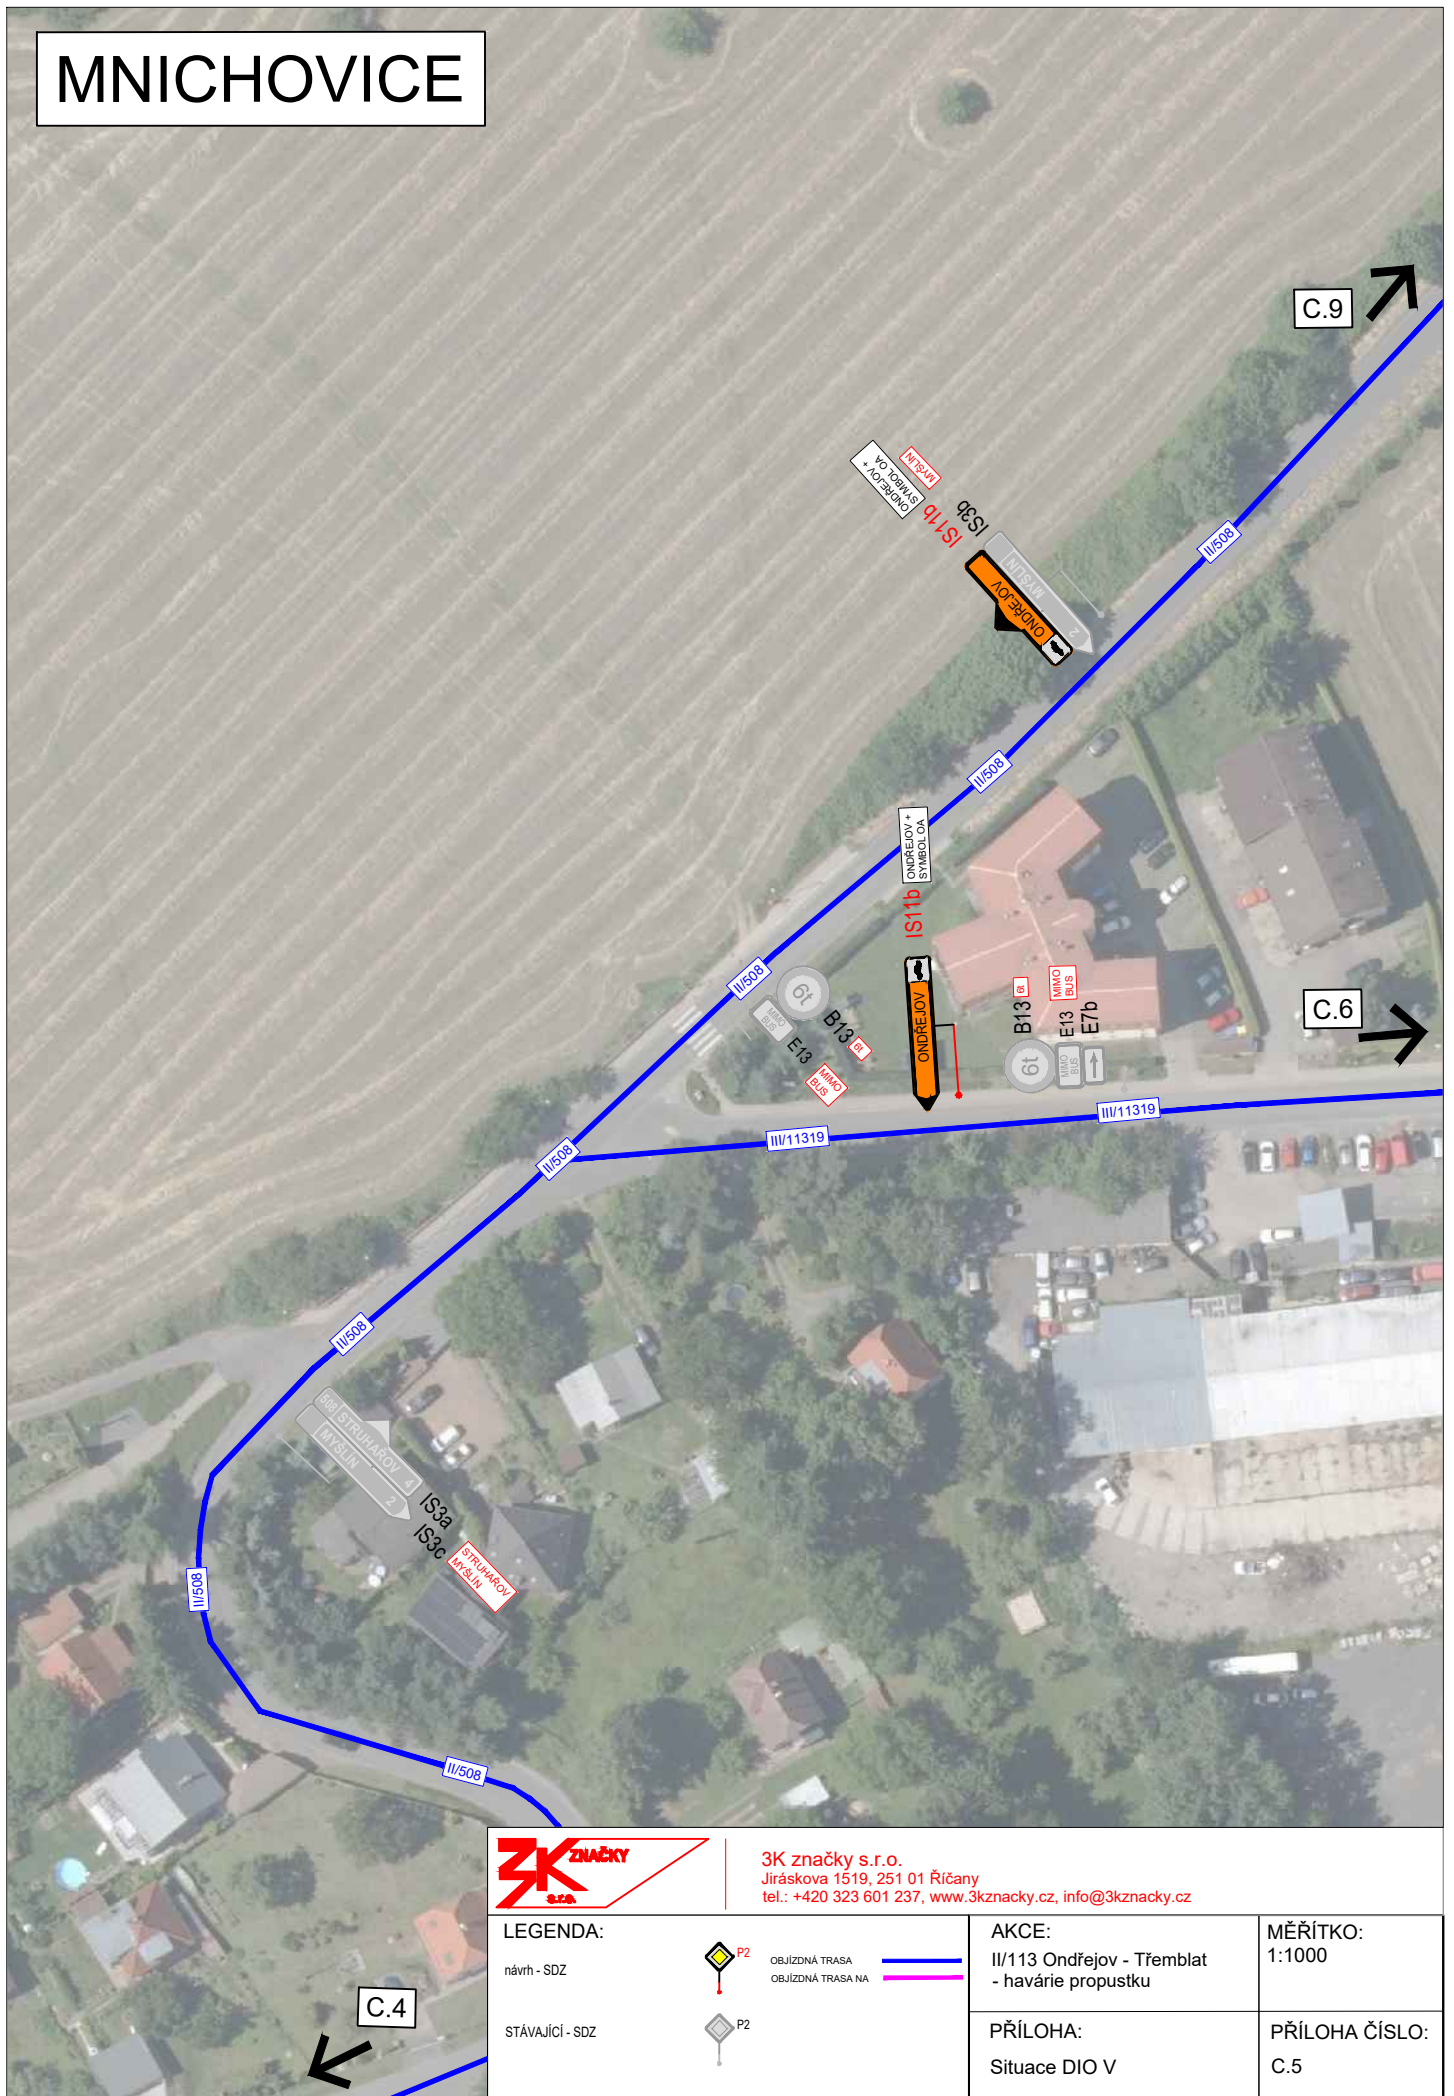

3K značky s.r.o.  
 Jiráskova 1519, 251 01 Říčany  
 tel.: +420 323 601 237, www.3kznacky.cz, info@3kznacky.cz

### LEGENDA:

návrh - SDZ



OBJÍZDNÁ TRASA  
 OBJÍZDNÁ TRASA NA



STÁVAJÍCÍ - SDZ



### AKCE:


II/113 Ondřejov - Třemblat  
 - havárie propustku

PŘÍLOHA:  
 Situace DIO V

MĚŘÍTKO:  
 1:1000

PŘÍLOHA ČÍSLO:  
 C.5

# TŘEMBLAT- ONDŘEJOV

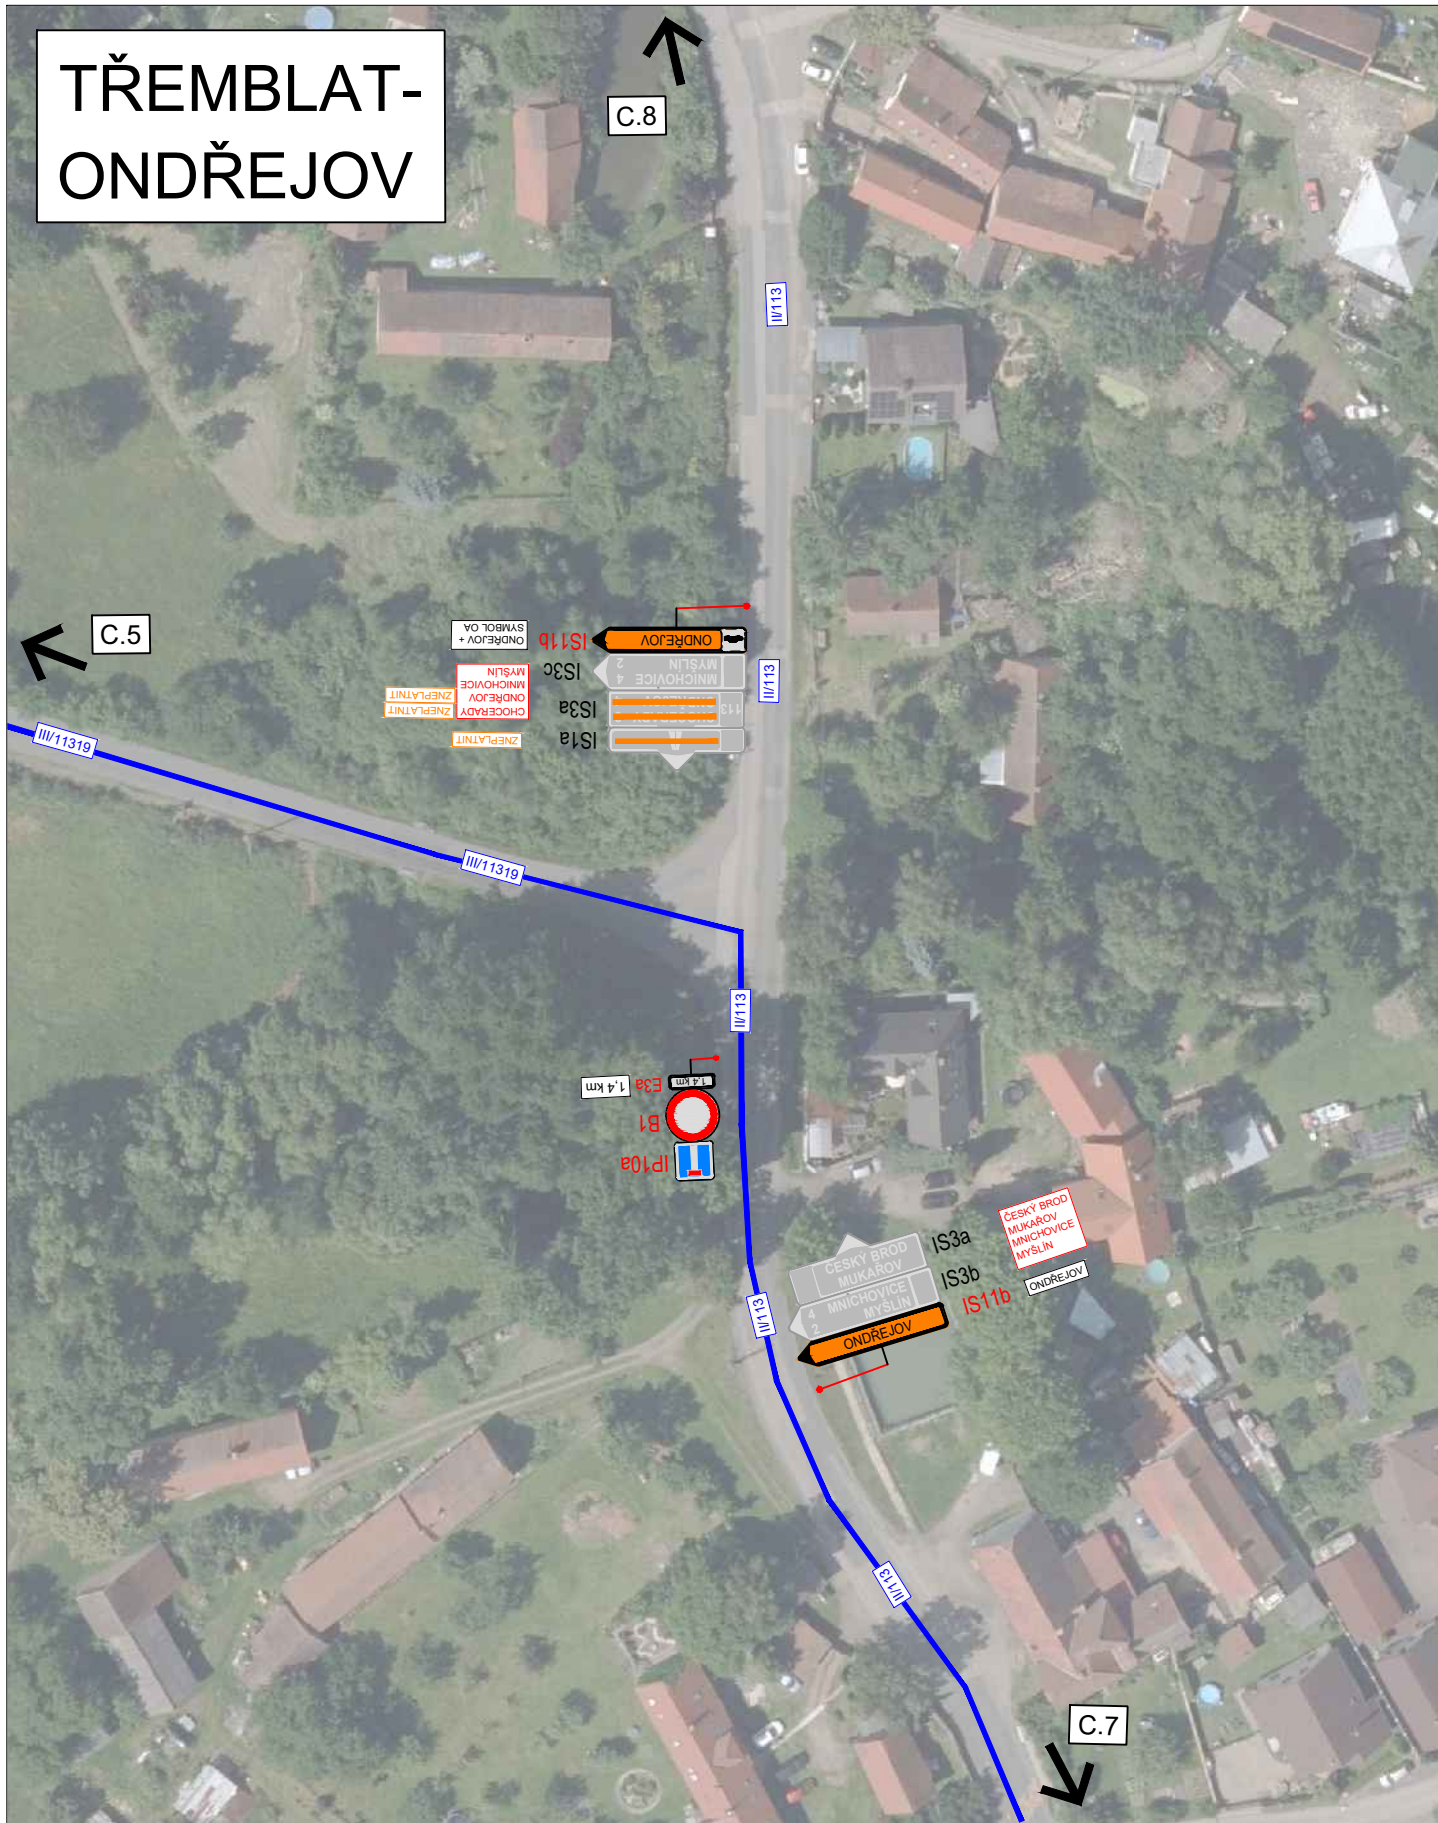

3K značky s.r.o.  
 Jiráskova 1519, 251 01 Říčany  
 tel.: +420 323 601 237, www.3kznacky.cz, info@3kznacky.cz

### LEGENDA:

návrh - SDZ



OBJÍZDNÁ TRASA  
 OBJÍZDNÁ TRASA NA



STÁVAJÍCÍ - SDZ



### AKCE:

II/113 Ondřejov - Třeblat  
 - havárie propustku

### MĚŘÍTKO:

1:1000


### PŘÍLOHA:

Situace DIO VI

### PŘÍLOHA ČÍSLO:

C.6

# TŘEMBLAT- ONDŘEJOV

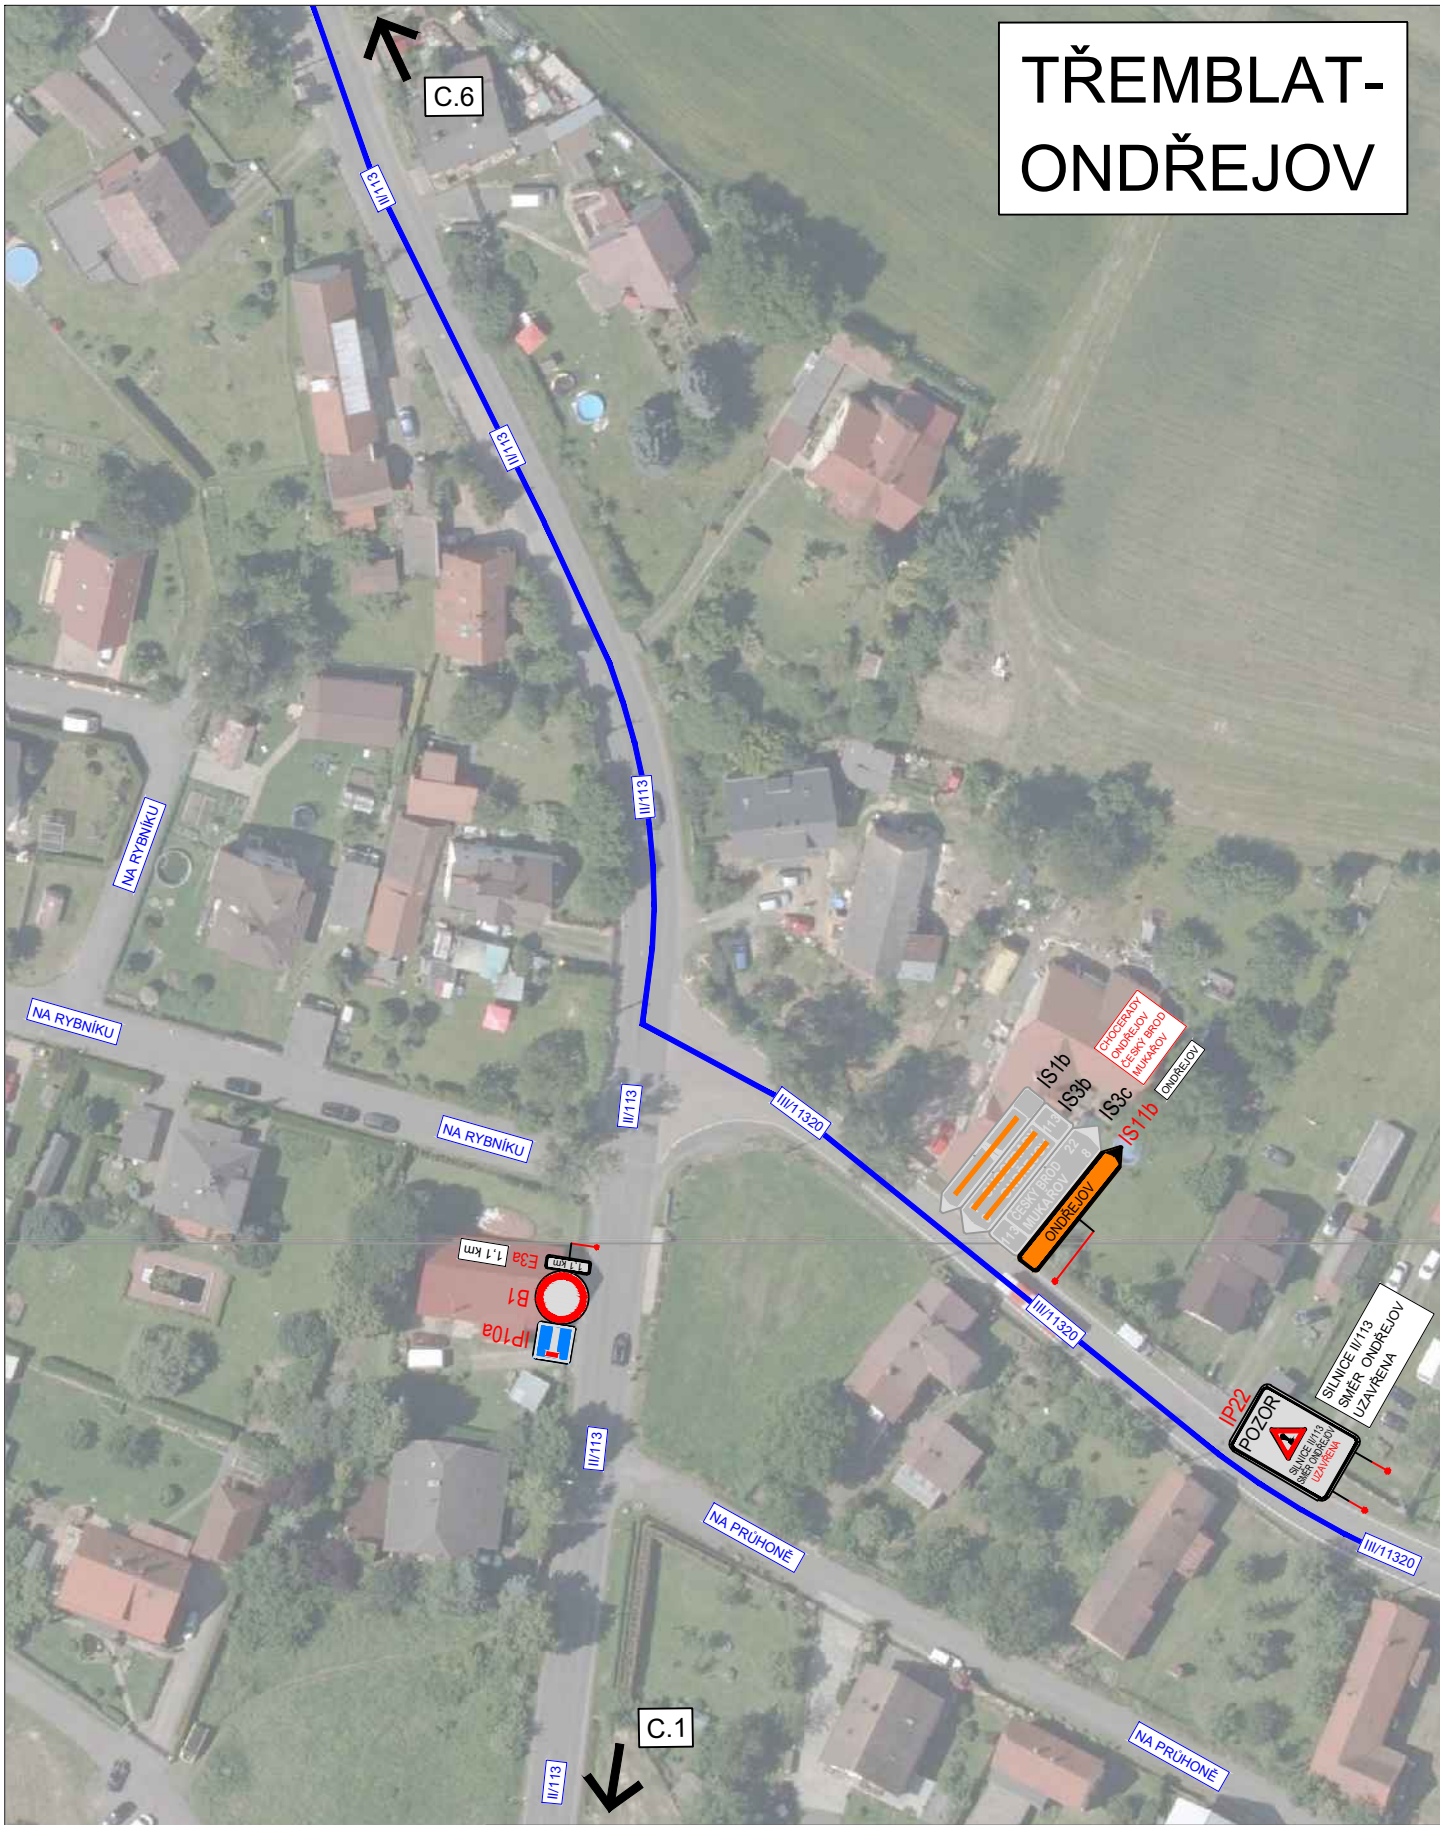

3K značky s.r.o.  
 Jiráskova 1519, 251 01 Říčany  
 tel.: +420 323 601 237, www.3kznacky.cz, info@3kznacky.cz

**LEGENDA:**

návrh - SDZ

stávající - SDZ



OBJÍZDNÁ TRASA

OBJÍZDNÁ TRASA NA



**AKCE:**

II/113 Ondřejov - Tremblat  
 - havárie propustku

**PŘÍLOHA:**

Situace DIO VII


**MĚŘÍTKO:**

1:1000

**PŘÍLOHA ČÍSLO:**

C.7

# STRUHAŘOV

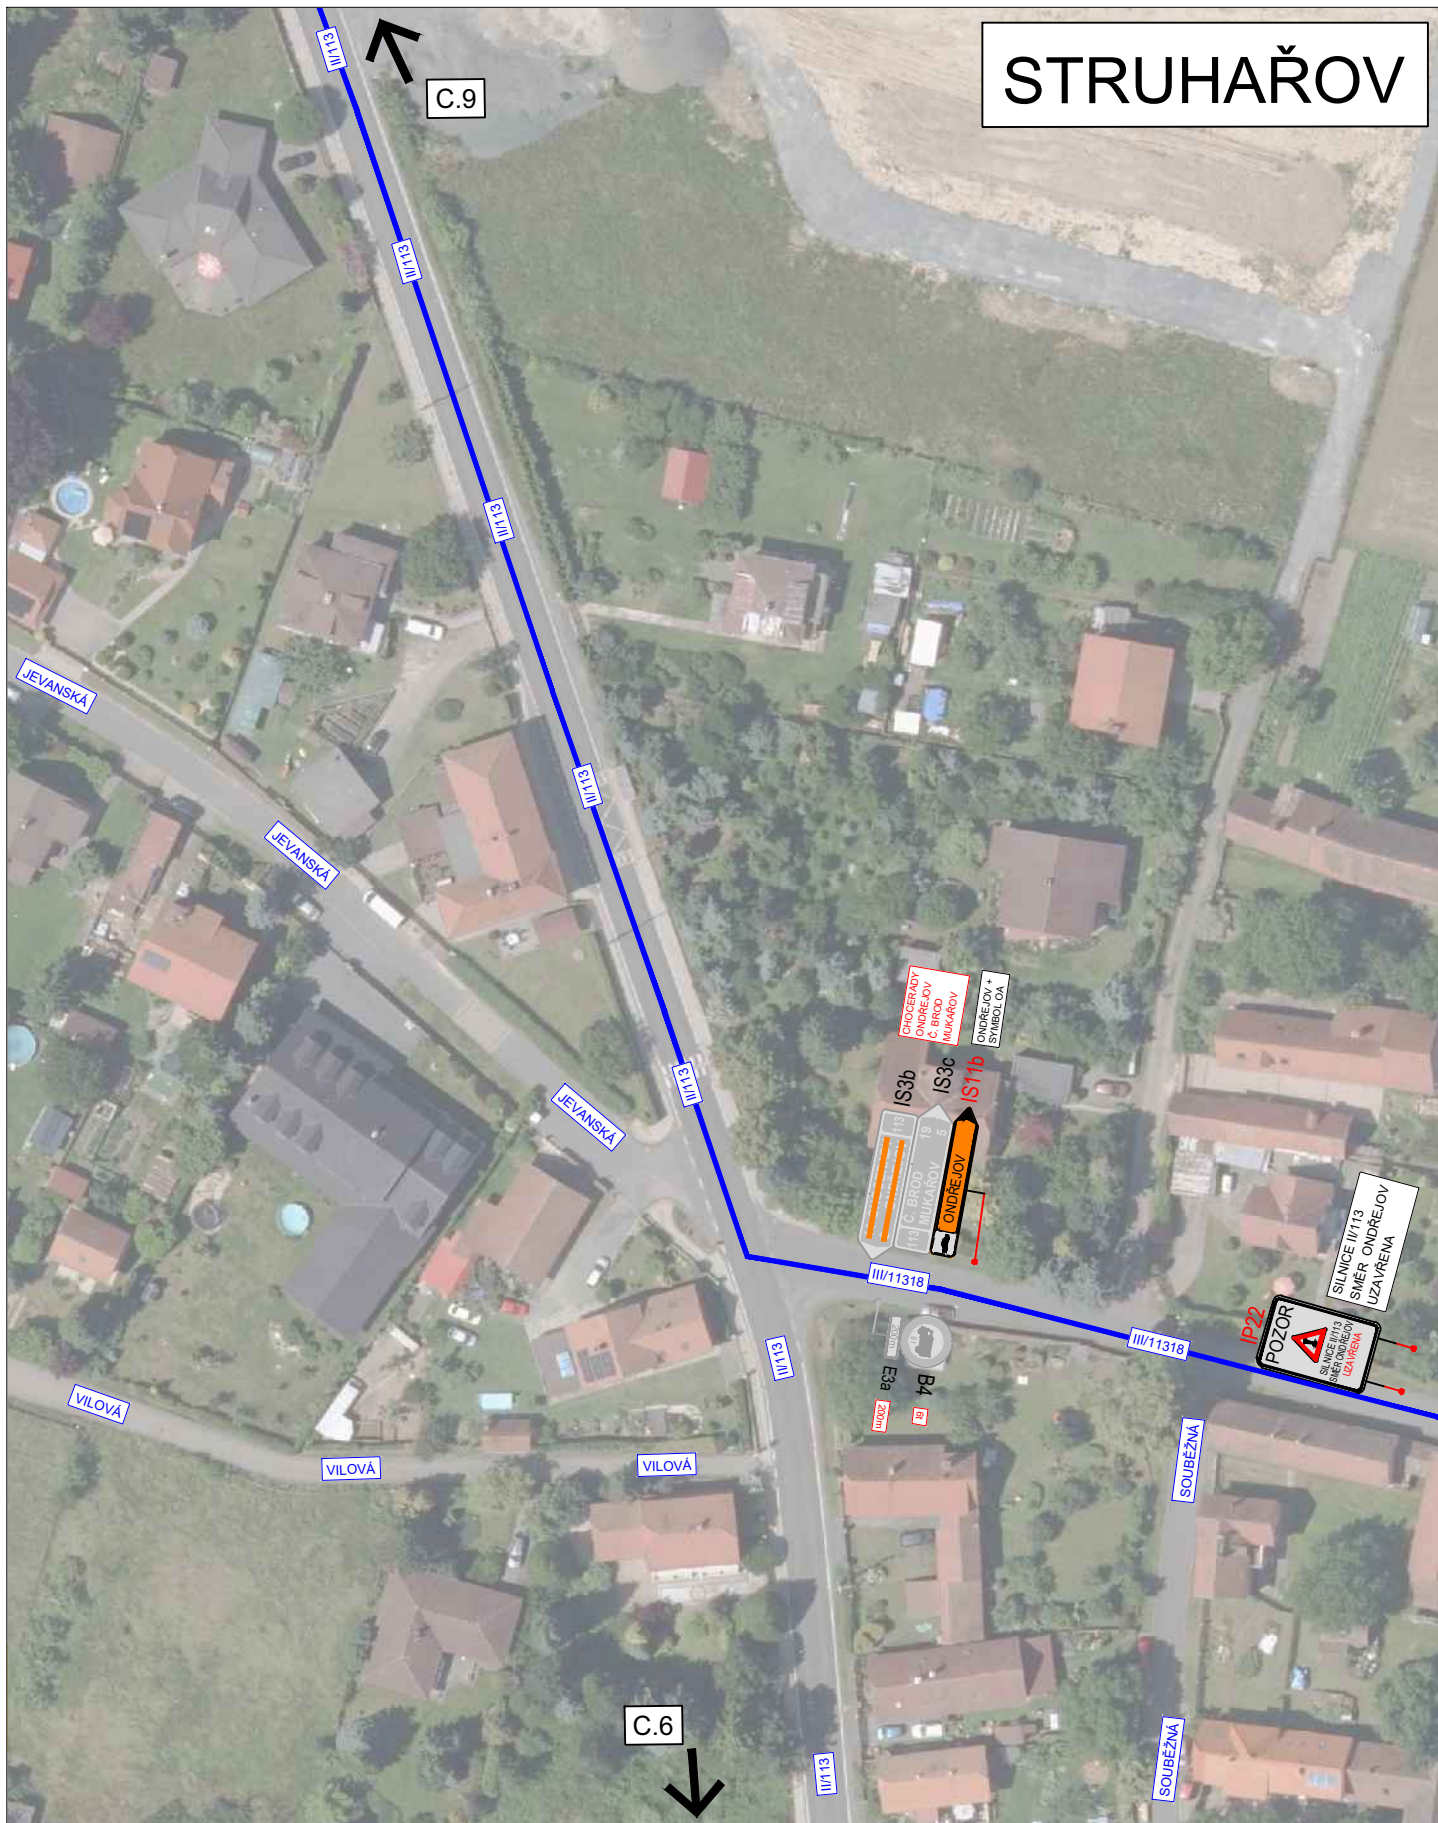

**3K značky s.r.o.**  
 Jiráskova 1519, 251 01 Říčany  
 tel.: +420 323 601 237, www.3kznacky.cz, info@3kznacky.cz

**LEGENDA:**

návrh - SDZ



OBJÍZDNÁ TRASA  
 OBJÍZDNÁ TRASA NA



STÁVAJÍCÍ - SDZ



**AKCE:**

II/113 Ondřejov - Trěmblat  
 - havárie propustku

**MĚŘITKO:**

1:1000


**PŘÍLOHA:**

Situace DIO VIII




**PŘÍLOHA ČÍSLO:**

C.8
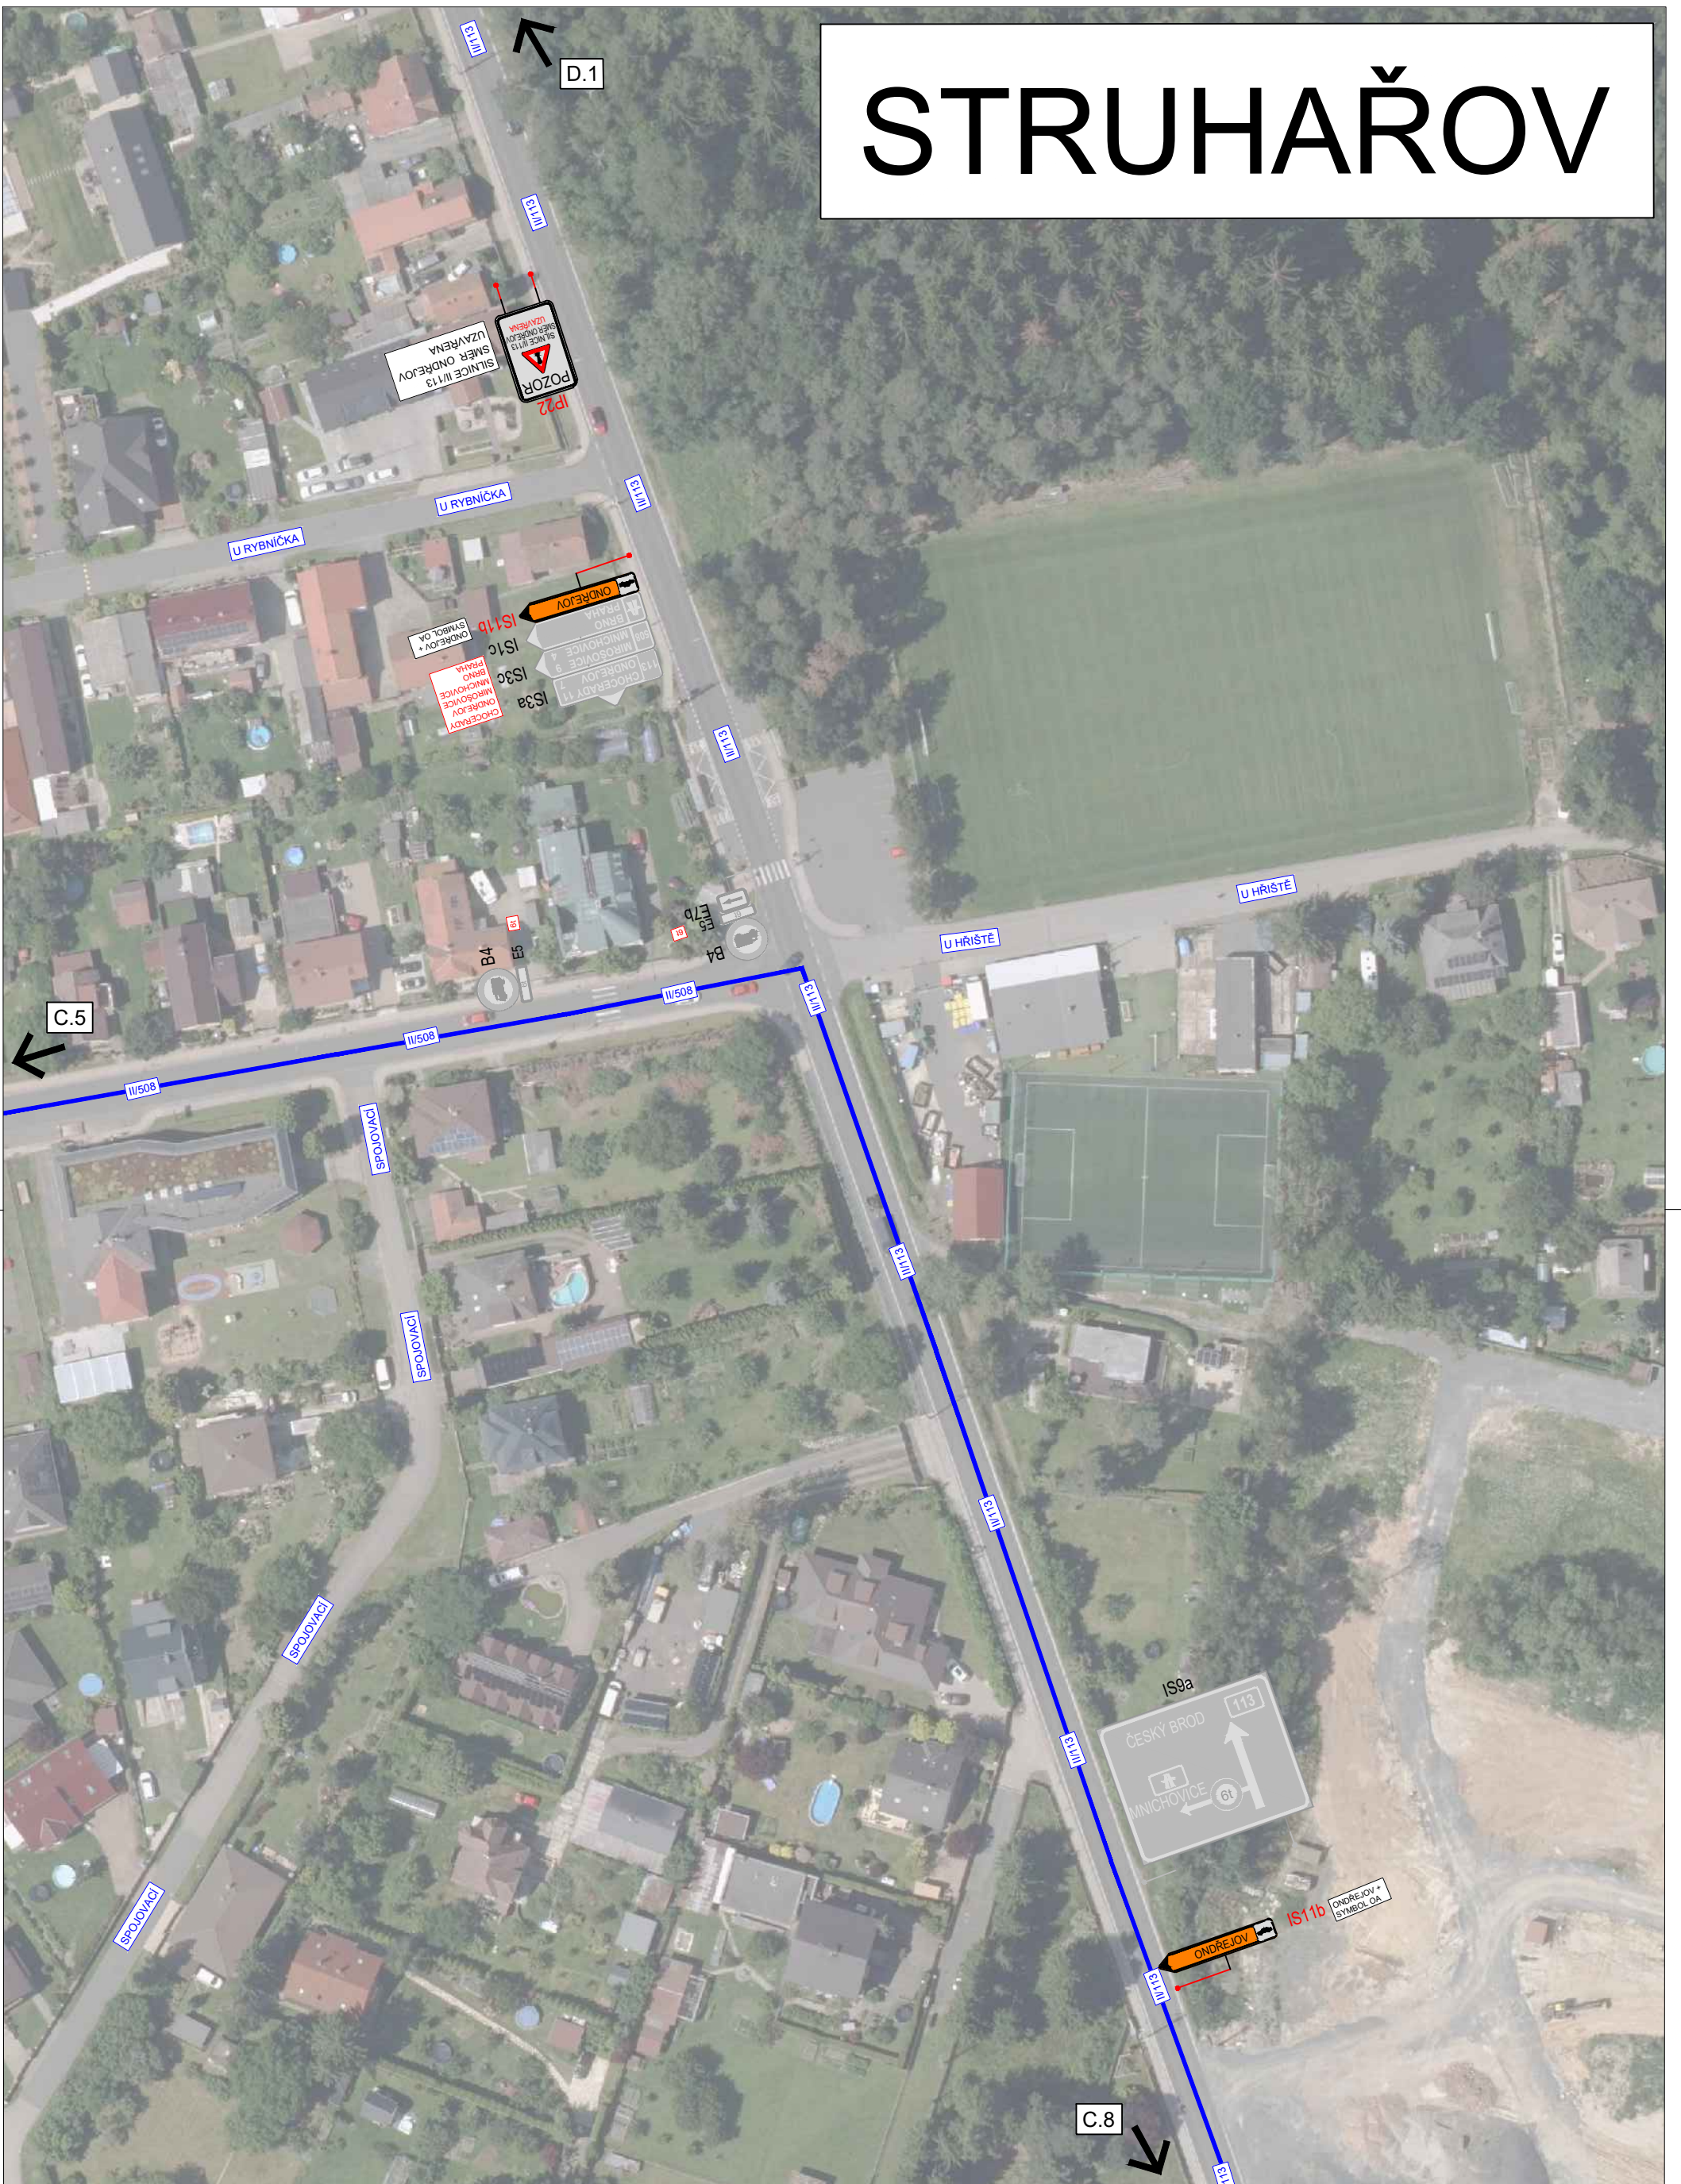
# STRUHAŘOV



3K značky s.r.o.  
 Jiráskova 1519, 251 01 Říčany  
 tel.: +420 323 601 237, www.3kznacky.cz, info@3kznacky.cz

<b>LEGENDA:</b> návrh - SDZ  P2 STÁVAJÍCÍ - SDZ  P2	OBJÍZDNÁ TRASA OBJÍZDNÁ TRASA NA 	<b>AKCE:</b> II/113 Ondřejov - Tremblat - havárie propustku	<b>MĚŘÍTKO:</b> 1:1000
		<b>PŘÍLOHA:</b> Situace DIO XI	<b>PŘÍLOHA ČÍSLO:</b> C.9

# MUKAŘOV




3K značky s.r.o.  
 Jiráskova 1519, 251 01 Říčany  
 tel.: +420 323 601 237, www.3kznacky.cz, info@3kznacky.cz

<b>LEGENDA:</b> návrh - SDZ STÁVAJÍCÍ - SDZ	 OBJÍZDNÁ TRASA OBJÍZDNÁ TRASA NA  P2	<b>AKCE:</b> II/113 Ondřejov - Tremblat - havárie propustku	<b>MĚŘÍTKO:</b> 1:1000
		<b>PŘÍLOHA:</b> Situace DIO - Trasa tranzit I	<b>PŘÍLOHA ČÍSLO:</b> D.1

# MUKAŘOV

# LOUŇOVICE

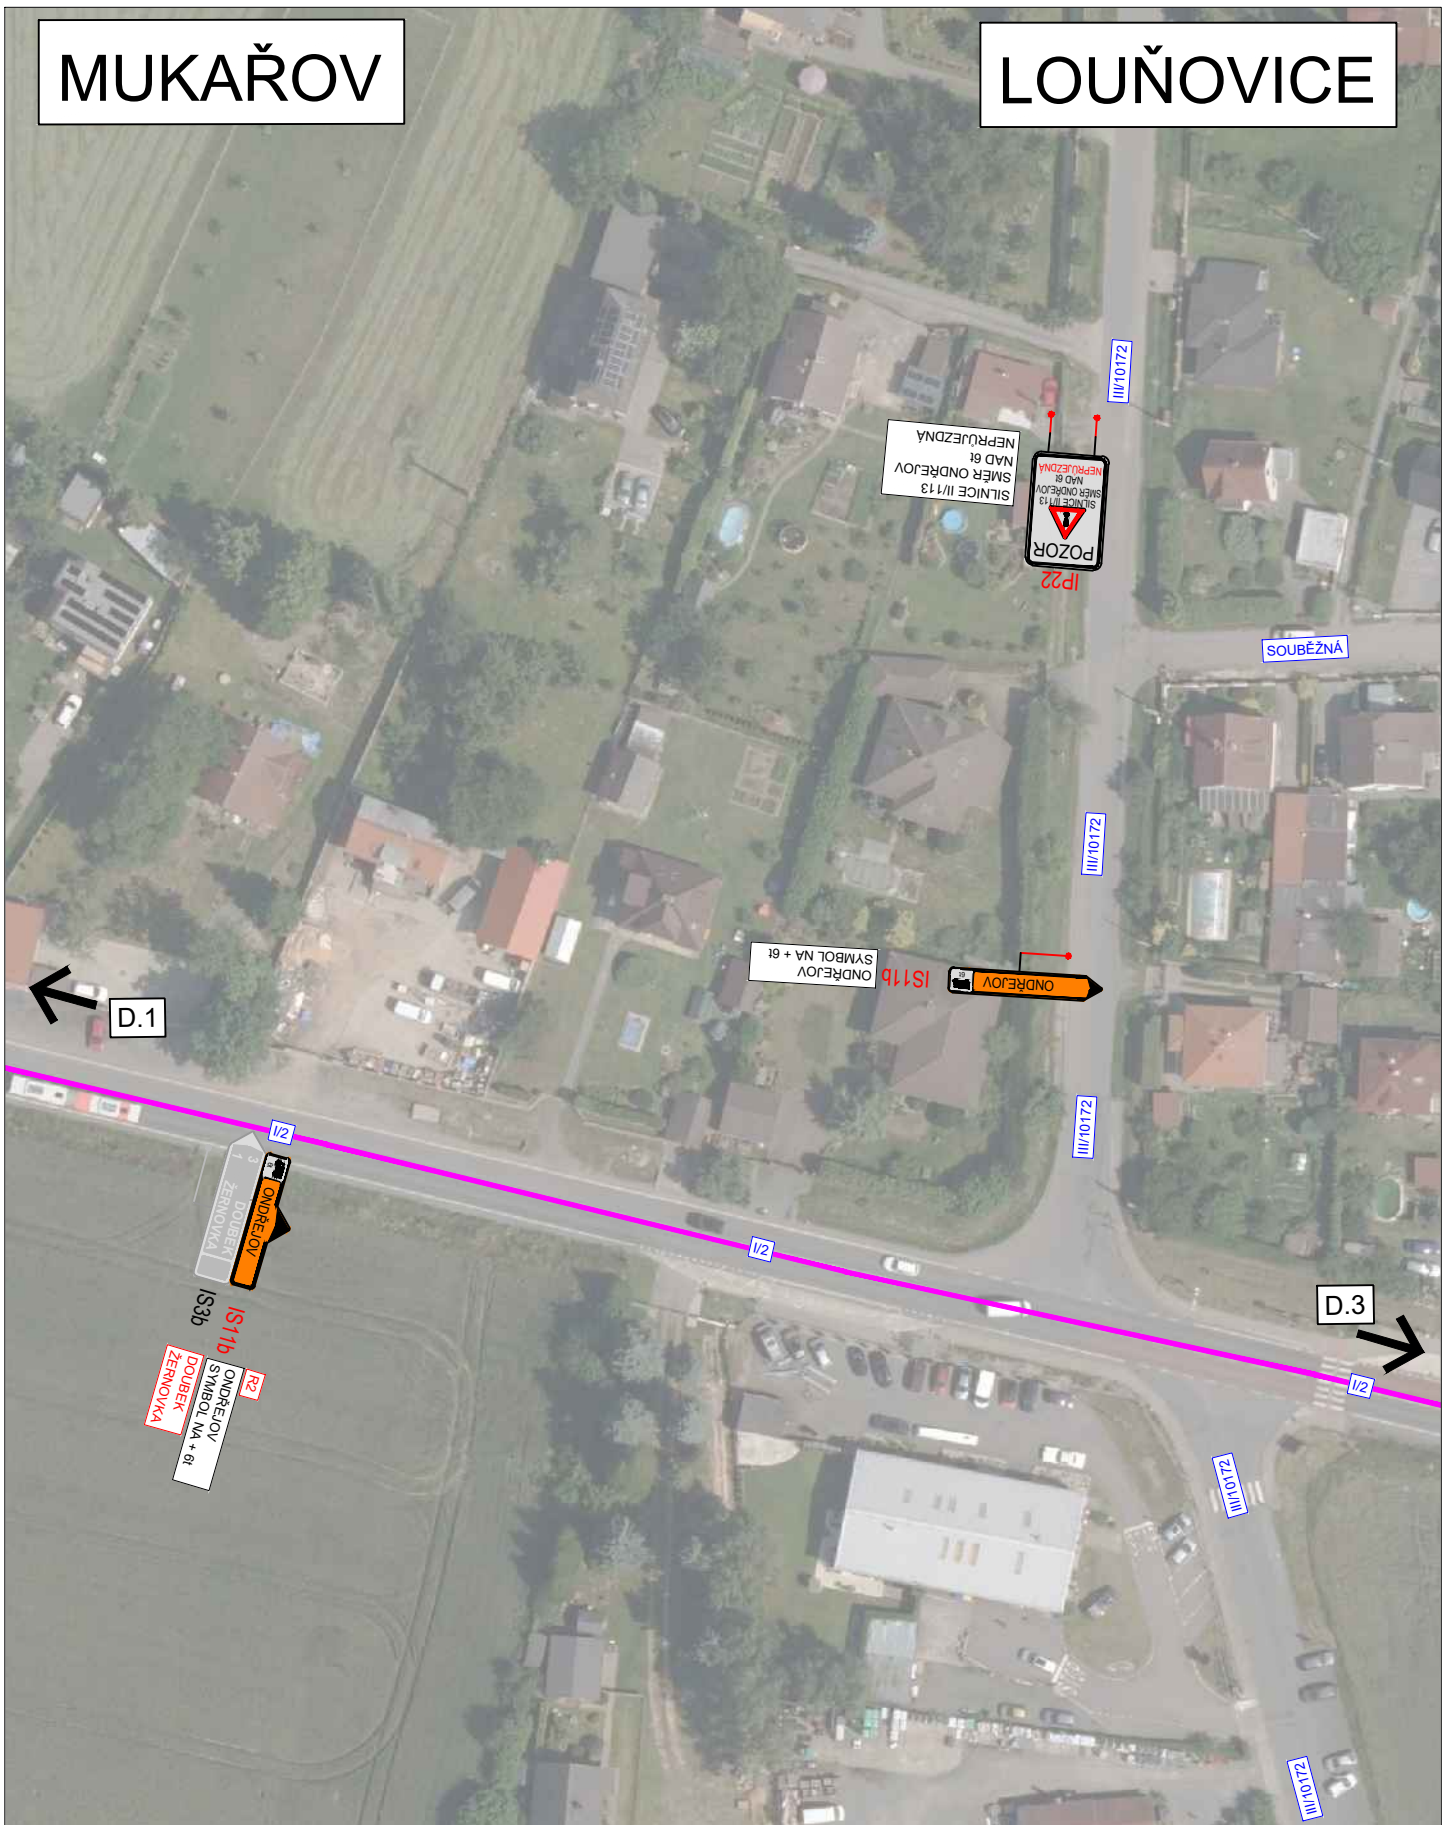

3K značky s.r.o.  
Jiráskova 1519, 251 01 Říčany  
tel.: +420 323 601 237, [www.3kznacky.cz](http://www.3kznacky.cz), [info@3kznacky.cz](mailto:info@3kznacky.cz)

### LEGENDA:

návrh - SDZ

stávající - SDZ



OBJÍZDNÁ TRASA  
OBJÍZDNÁ TRASA NA



### AKCE:

II/113 Ondřejov - Třemblat  
- havárie propustku

### PŘÍLOHA:

Situace DIO - Trasa tranzit II


### MĚŘÍTKO:

1:1000

### PŘÍLOHA ČÍSLO:

D.2

# LOUŇOVICE

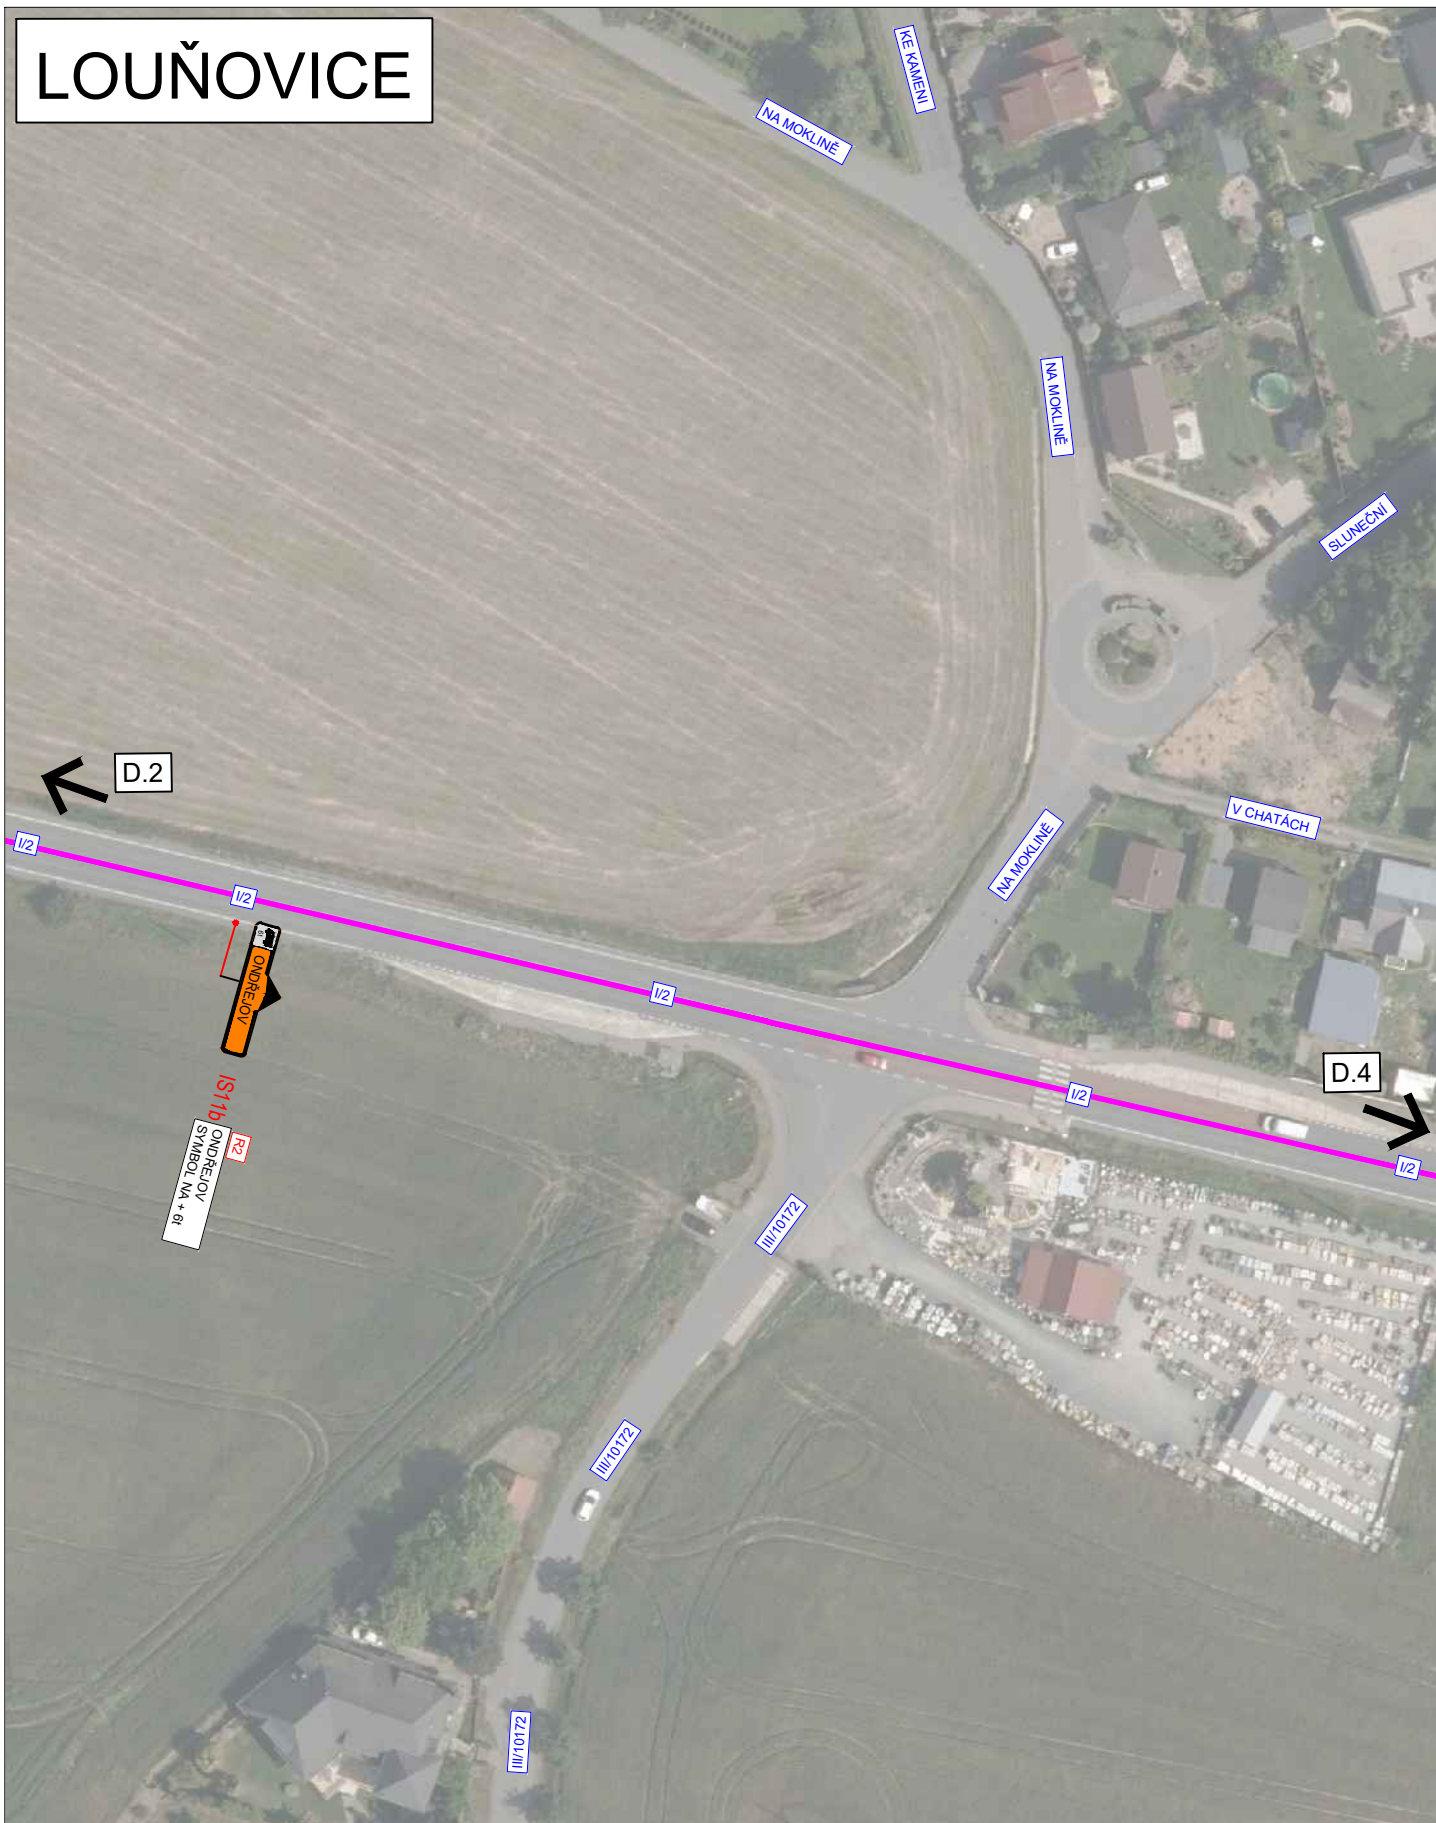

3K značky s.r.o.  
 Jiráskova 1519, 251 01 Říčany  
 tel.: +420 323 601 237, www.3kznacky.cz, info@3kznacky.cz

## LEGENDA:

návrh - SDZ



OBJÍZDNÁ TRASA  
 OBJÍZDNÁ TRASA NA



STÁVAJÍCÍ - SDZ



## AKCE:

II/113 Ondřejov - Třeblat  
 - havárie propustku

## MĚŘITKO:

1:1000

## PŘÍLOHA:

Situace DIO - Trasa tranzit III

## PŘÍLOHA ČÍSLO:

D.3

# VYŽLOVKA



3K značky s.r.o.  
 Jiráskova 1519, 251 01 Říčany  
 tel.: +420 323 601 237, www.3kznacky.cz, info@3kznacky.cz

## LEGENDA:

návrh - SDZ



OBJÍZDNÁ TRASA  
 OBJÍZDNÁ TRASA NA



STÁVAJÍCÍ - SDZ



## AKCE:

II/113 Ondřejov - Trěmblat  
 - havárie propustku

## MĚŘÍTKO:

1:1000


## PŘÍLOHA:

Situace DIO - Trasa tranzit IV

## PŘÍLOHA ČÍSLO:

D.4

# ŠTÍHLICE

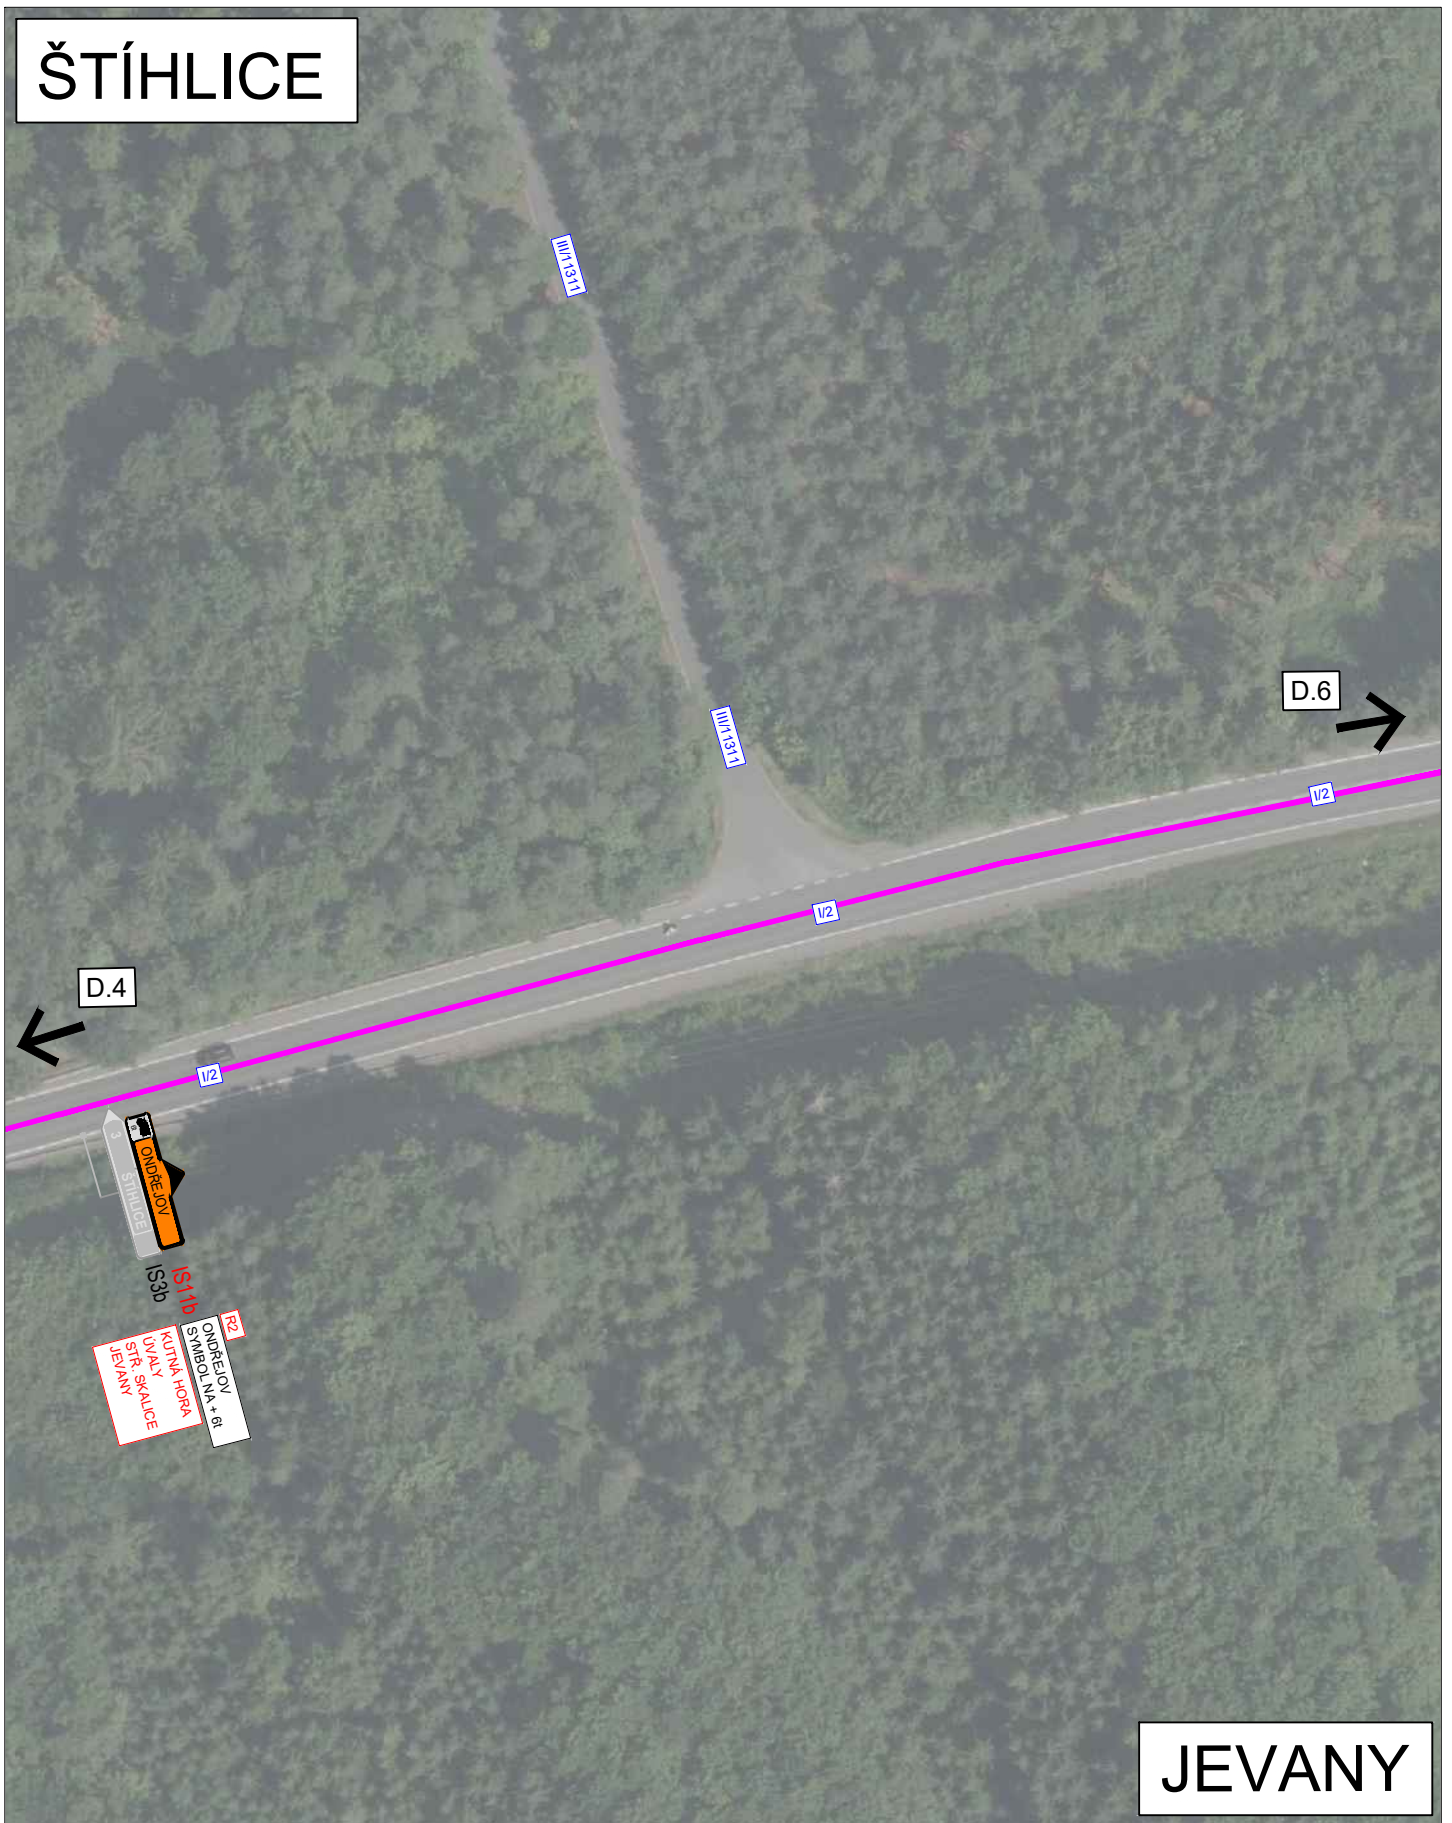

# JEVANY



3K značky s.r.o.  
Jiráskova 1519, 251 01 Říčany  
tel.: +420 323 601 237, [www.3kznacky.cz](http://www.3kznacky.cz), [info@3kznacky.cz](mailto:info@3kznacky.cz)

### LEGENDA:

návrh - SDZ



OBJÍZDNÁ TRASA  
OBJÍZDNÁ TRASA NA

STÁVAJÍCÍ - SDZ



### AKCE:

II/113 Ondřejov - Třeblat  
- havárie propustku

### PŘÍLOHA:

Situace DIO - Trasa tranzit V


### MĚŘÍTKO:

1:1000

### PŘÍLOHA ČÍSLO:

D.5

# KOZOJEDY

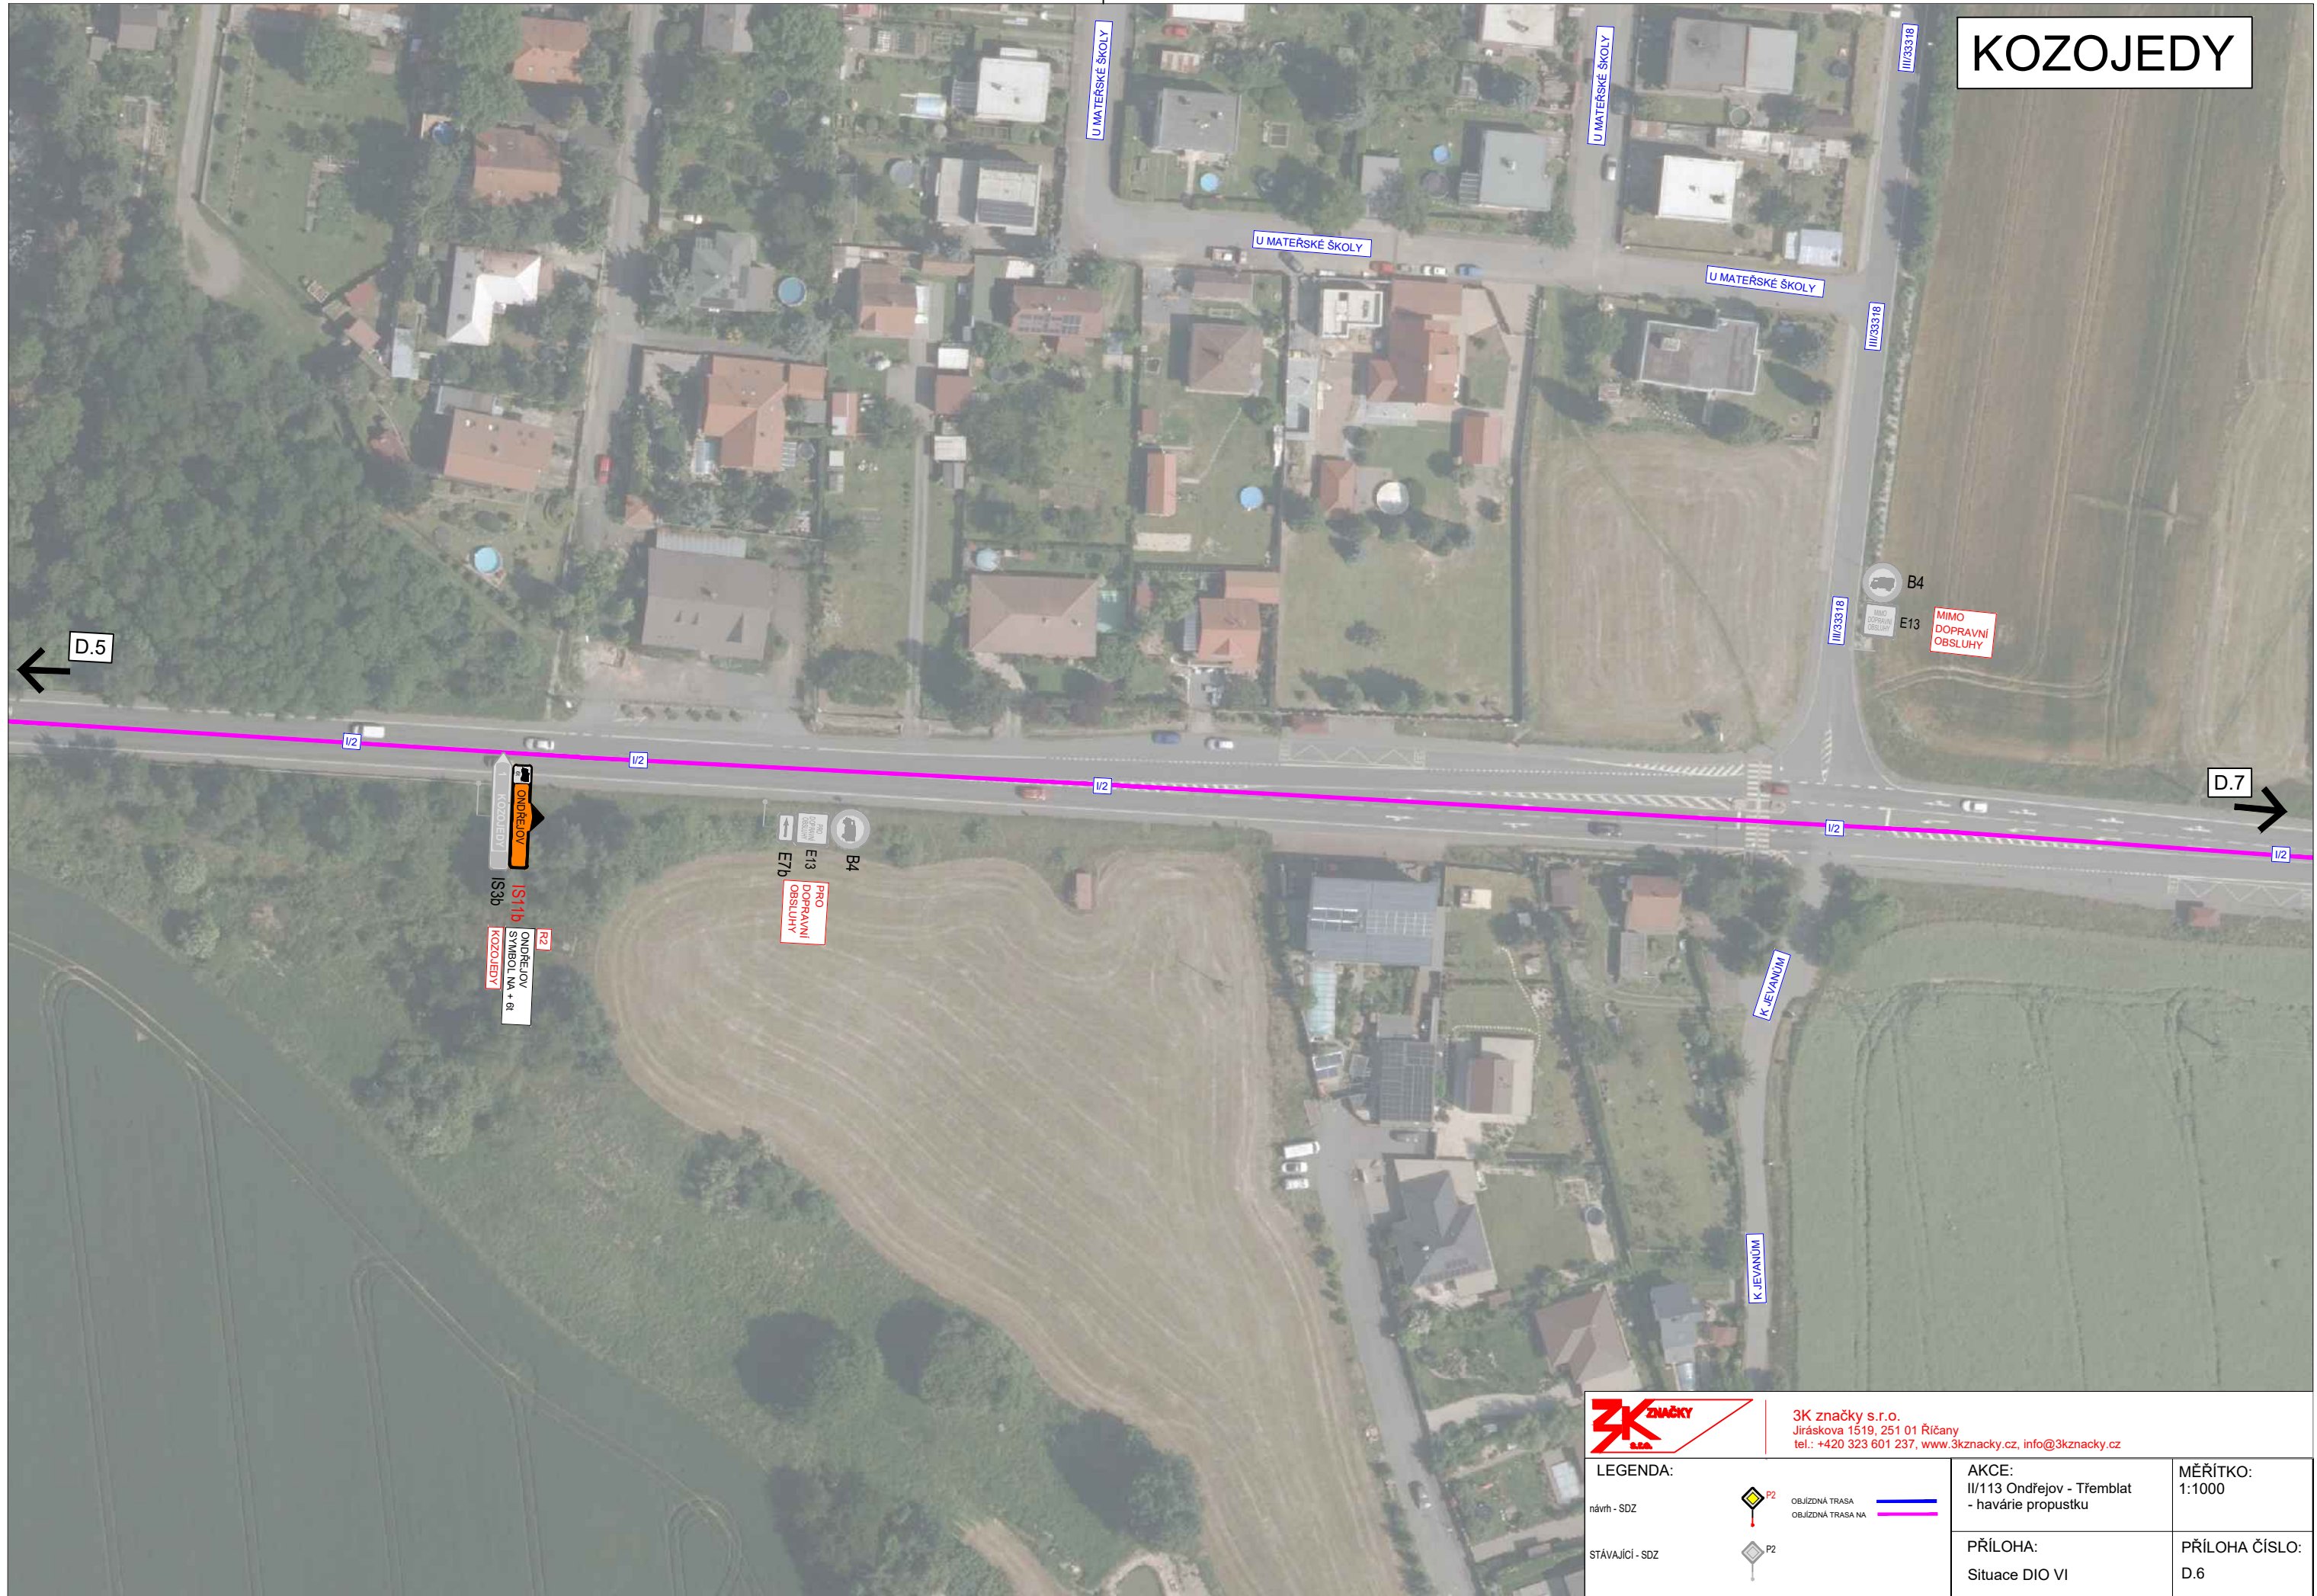

3K značky s.r.o.  
 Jiráskova 1519, 251 01 Říčany  
 tel.: +420 323 601 237, [www.3kzacky.cz](http://www.3kzacky.cz), [info@3kzacky.cz](mailto:info@3kzacky.cz)

### LEGENDA:

návrh - SDZ		OBÍŽDNÁ TRASA	
STÁVAJÍCÍ - SDZ		OBÍŽDNÁ TRASA NA	


AKCE:  
 II/113 Ondřejov - Třemblat  
 - havárie propustku

MĚŘÍTKO:  
 1:1000

PŘÍLOHA:  
 Situace DIO VI

PŘÍLOHA ČÍSLO:  
 D.6

# KOZOJEDY

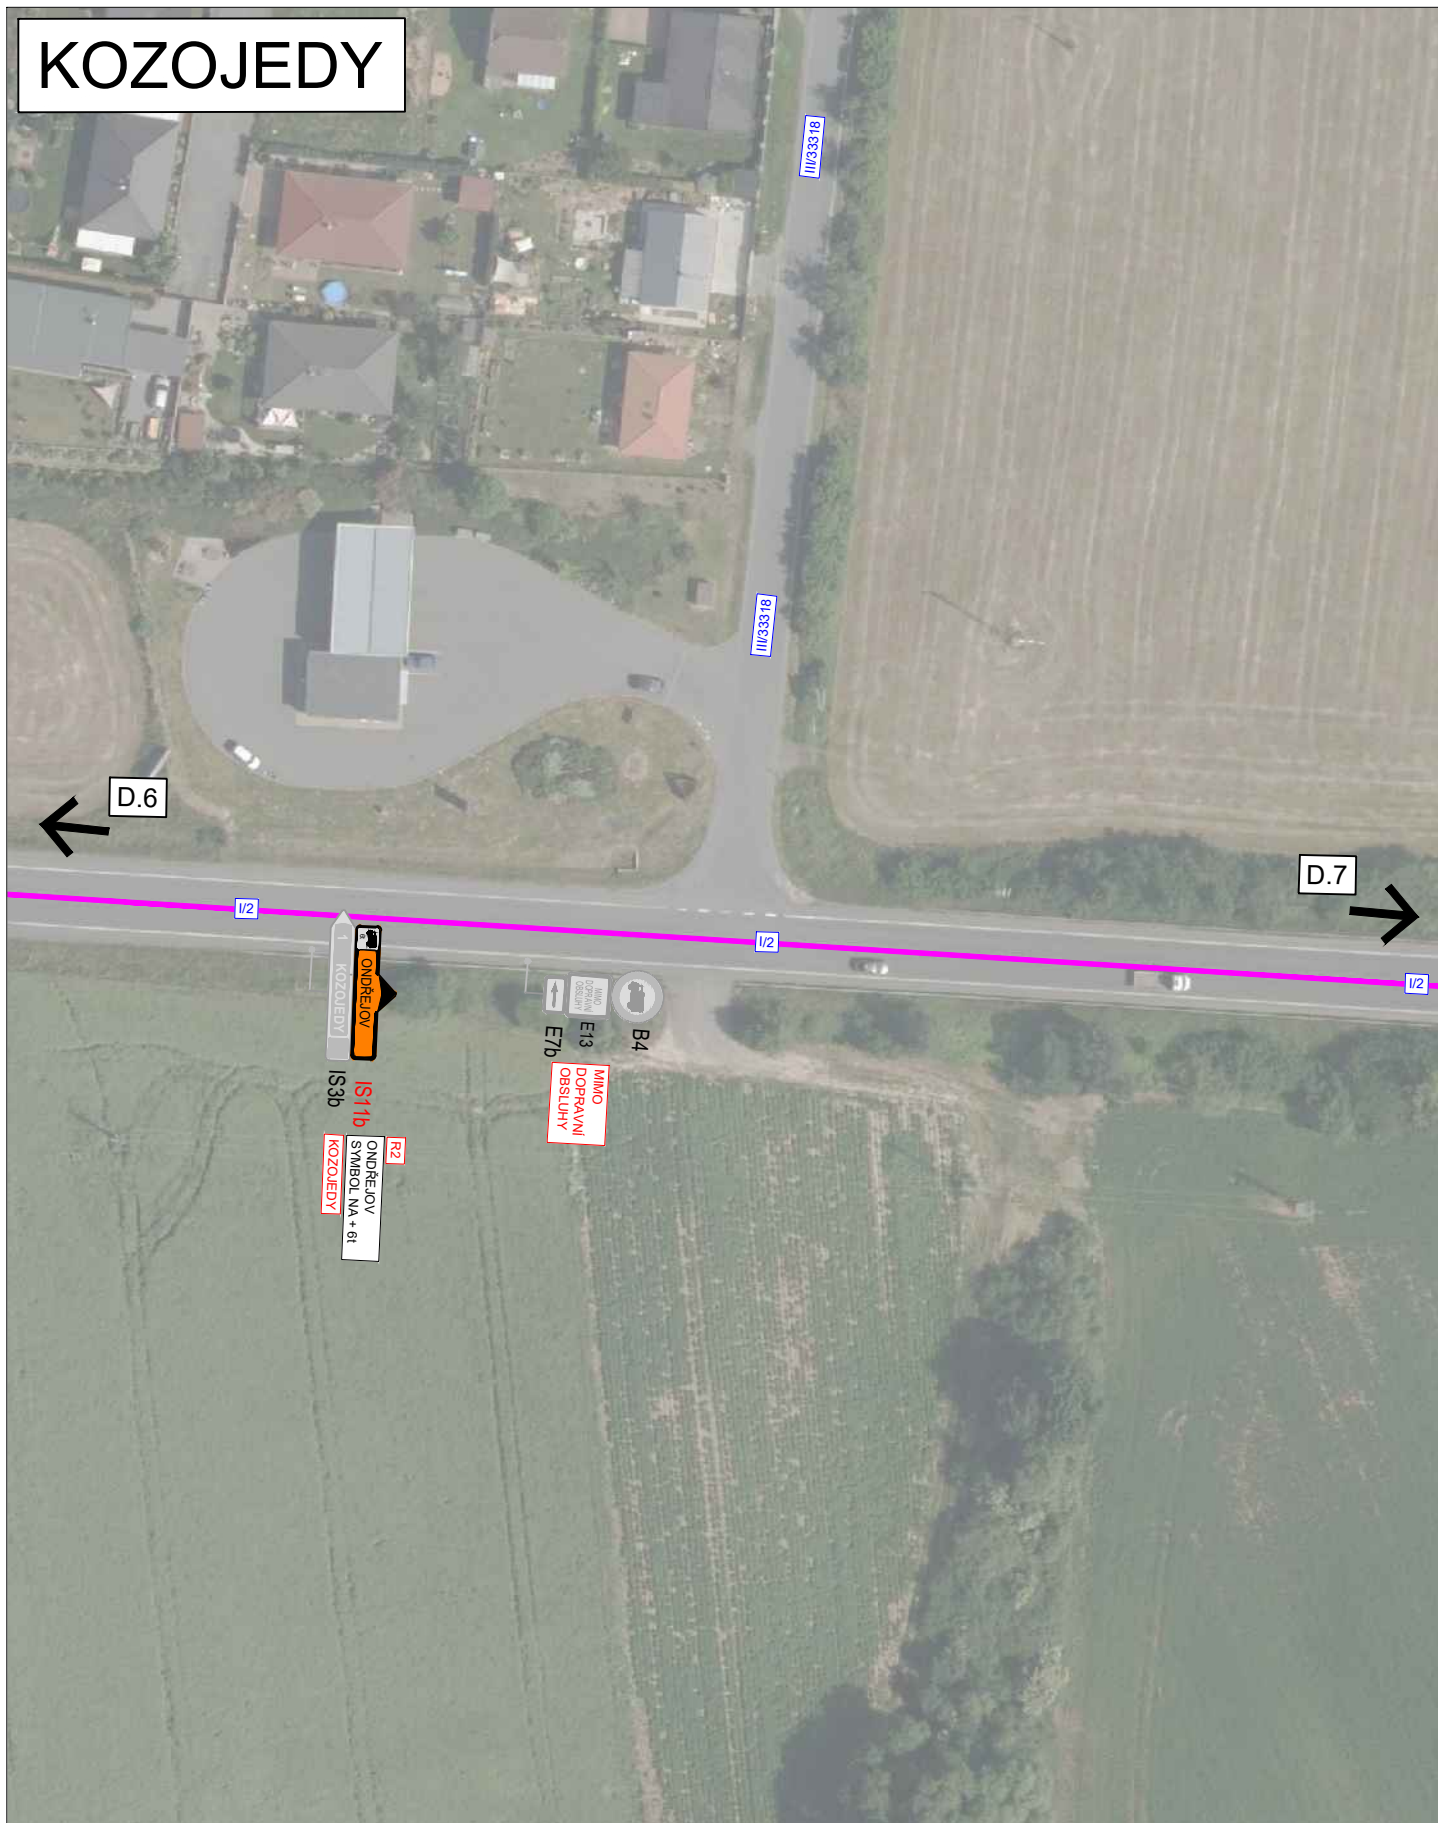

3K značky s.r.o.  
 Jiráskova 1519, 251 01 Říčany  
 tel.: +420 323 601 237, www.3kzacky.cz, info@3kzacky.cz

## LEGENDA:

návrh - SDZ



OBJÍZDNÁ TRASA  
 OBJÍZDNÁ TRASA NA



STÁVAJÍCÍ - SDZ



## AKCE:

II/113 Ondřejov - Třemblat  
 - havárie propustku

## MĚŘÍTKO:

1:1000

## PŘÍLOHA:

Situace DIO - Trasa tranzit VII

## PŘÍLOHA ČÍSLO:






D.7

# KOZOJEDY

D.7




D.9

 <p>3K značky s.r.o. Jiráskova 1519, 251 01 Říčany tel.: +420 323 601 237, <a href="http://www.3kzacky.cz">www.3kzacky.cz</a>, <a href="mailto:info@3kzacky.cz">info@3kzacky.cz</a></p>	<p><b>LEGENDA:</b></p> <p>návrh - SDZ  OBÍŽDNÁ TRASA STÁVAJÍCÍ - SDZ  OBÍŽDNÁ TRASA NA</p> <p> OBÍŽDNÁ TRASA  OBÍŽDNÁ TRASA NA</p>		<p><b>AKCE:</b> II/113 Ondřejov - Třemblat - havárie propustku</p>	<p><b>MĚŘÍTKO:</b> 1:1000</p>
	<p><b>PŘÍLOHA:</b> Situace DIO - Trasa tranzit VIII</p>		<p><b>PŘÍLOHA ČÍSLO:</b> D.8</p>	

# KOSTELEČ N. Č. L.

← D.8

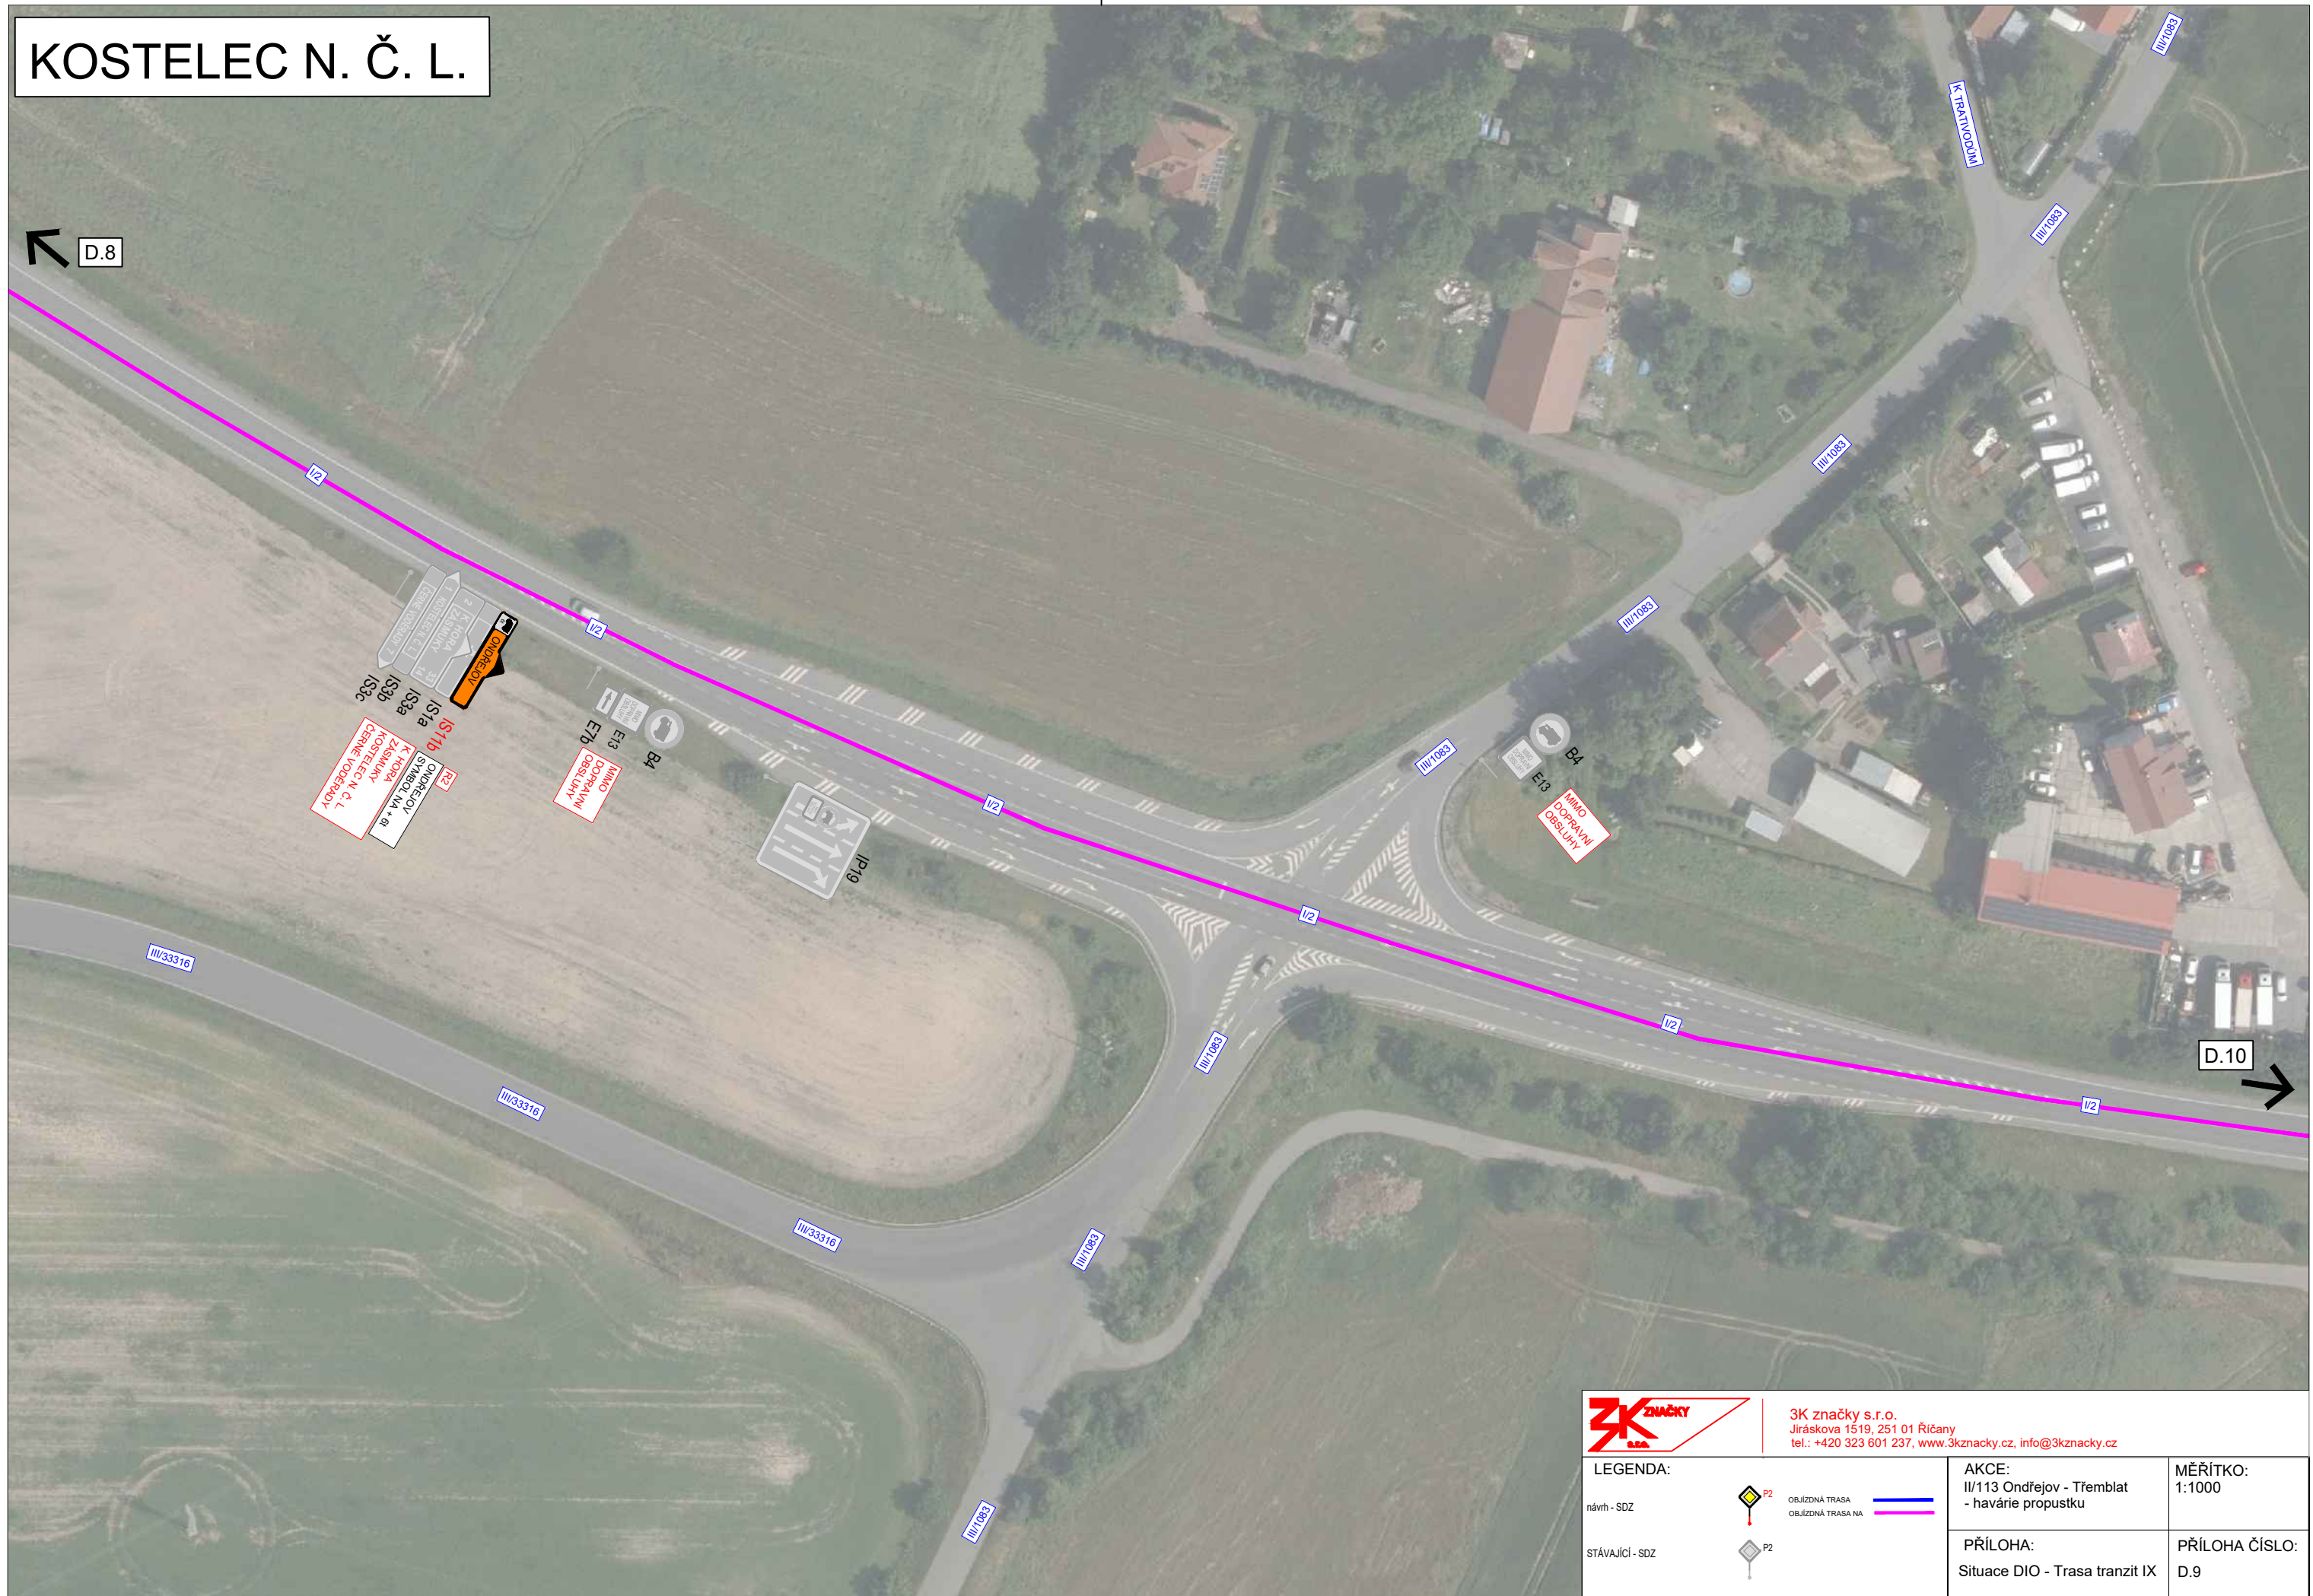

D.10 →



3K značky s.r.o.  
 Jiráskova 1519, 251 01 Říčany  
 tel.: +420 323 601 237, www.3kzacky.cz, info@3kzacky.cz

**LEGENDA:**

návrh - SDZ



OBJÍZDNÁ TRASA

OBJÍZDNÁ TRASA NA

STÁVAJÍCÍ - SDZ



**AKCE:**

II/113 Ondřejov - Třemblat  
 - havárie propustku

**PŘÍLOHA:**

Situace DIO - Trasa tranzit IX

**MĚŘÍTKO:**  
 1:1000

**PŘÍLOHA ČÍSLO:**  
 D.9

# KOSTELEČ N. Č. L.

D.9  
←

ONDŘEJOV	ONDŘEJOV
IS1	IS1b
IS3c	IS3c
IS1c	IS1c
IS3b	IS3b
IS3a	IS3a
IS1a	IS1a
HR. KRÁLOVÉ	HR. KRÁLOVÉ
K. HORA	K. HORA
ZÁSMUKY	ZÁSMUKY
ČESKÝ BROD	ČESKÝ BROD
KOSTELEČ N. Č. L.	KOSTELEČ N. Č. L.
BRNO	BRNO
STR. SKALICE	STR. SKALICE
ONDŘEJOV	ONDŘEJOV
SYMBOL NA + R	SYMBOL NA + R

D.11  
↓

ČESKÝ BROD  
PRAHA  
ŘÍČANY  
KUTNÁ HORA  
ZÁSMUKY

DALE DLE  
STÁVAJÍCÍHO DZ



3K značky s.r.o.  
Jiráskova 1519, 251 01 Říčany  
tel.: +420 323 601 237, www.3kznancky.cz, info@3kznancky.cz

<b>LEGENDA:</b> návrh - SDZ STÁVAJÍCÍ - SDZ		<b>AKCE:</b> II/113 Ondřejov - Třemblat - havárie propustku	<b>MĚŘÍTKO:</b> 1:1000
		<b>PŘÍLOHA:</b> Situace DIO - Trasa tranzit X	<b>PŘÍLOHA ČÍSLO:</b> D.10

# KOSTELEČ N. Č. L.

↑ D.10

IS11b  
ONDŘEJOV  
SYMBOL NA + 6t  
PRUSNICE

IS3b  
PRUSNICE  
ONDŘEJOV

10t  
MINIO  
BUS  
7000m  
E13  
E38  
1000m

III/1088

III/1088

IS11b  
PRAHA  
PRUSNICE

IS3c  
PRAHA  
SYMBOL NA + 6t  
PRUSNICE

↓ D.12

# PRUSNICE



3K značky s.r.o.  
Jiráskova 1519, 251 01 Říčany  
tel.: +420 323 601 237, www.3kznacky.cz, info@3kznacky.cz

**LEGENDA:**

návrh - SDZ



OBJÍZDNÁ TRASA  
OBJÍZDNÁ TRASA NA



STÁVAJÍCÍ - SDZ




AKCE:  
II/113 Ondřejov - Třeblat  
- havárie propustku

MĚŘÍTKO:  
1:1000

PŘÍLOHA:  
Situace DIO - Trasa tranzit XII

PŘÍLOHA ČÍSLO:  
D.12

# KONOJEDY

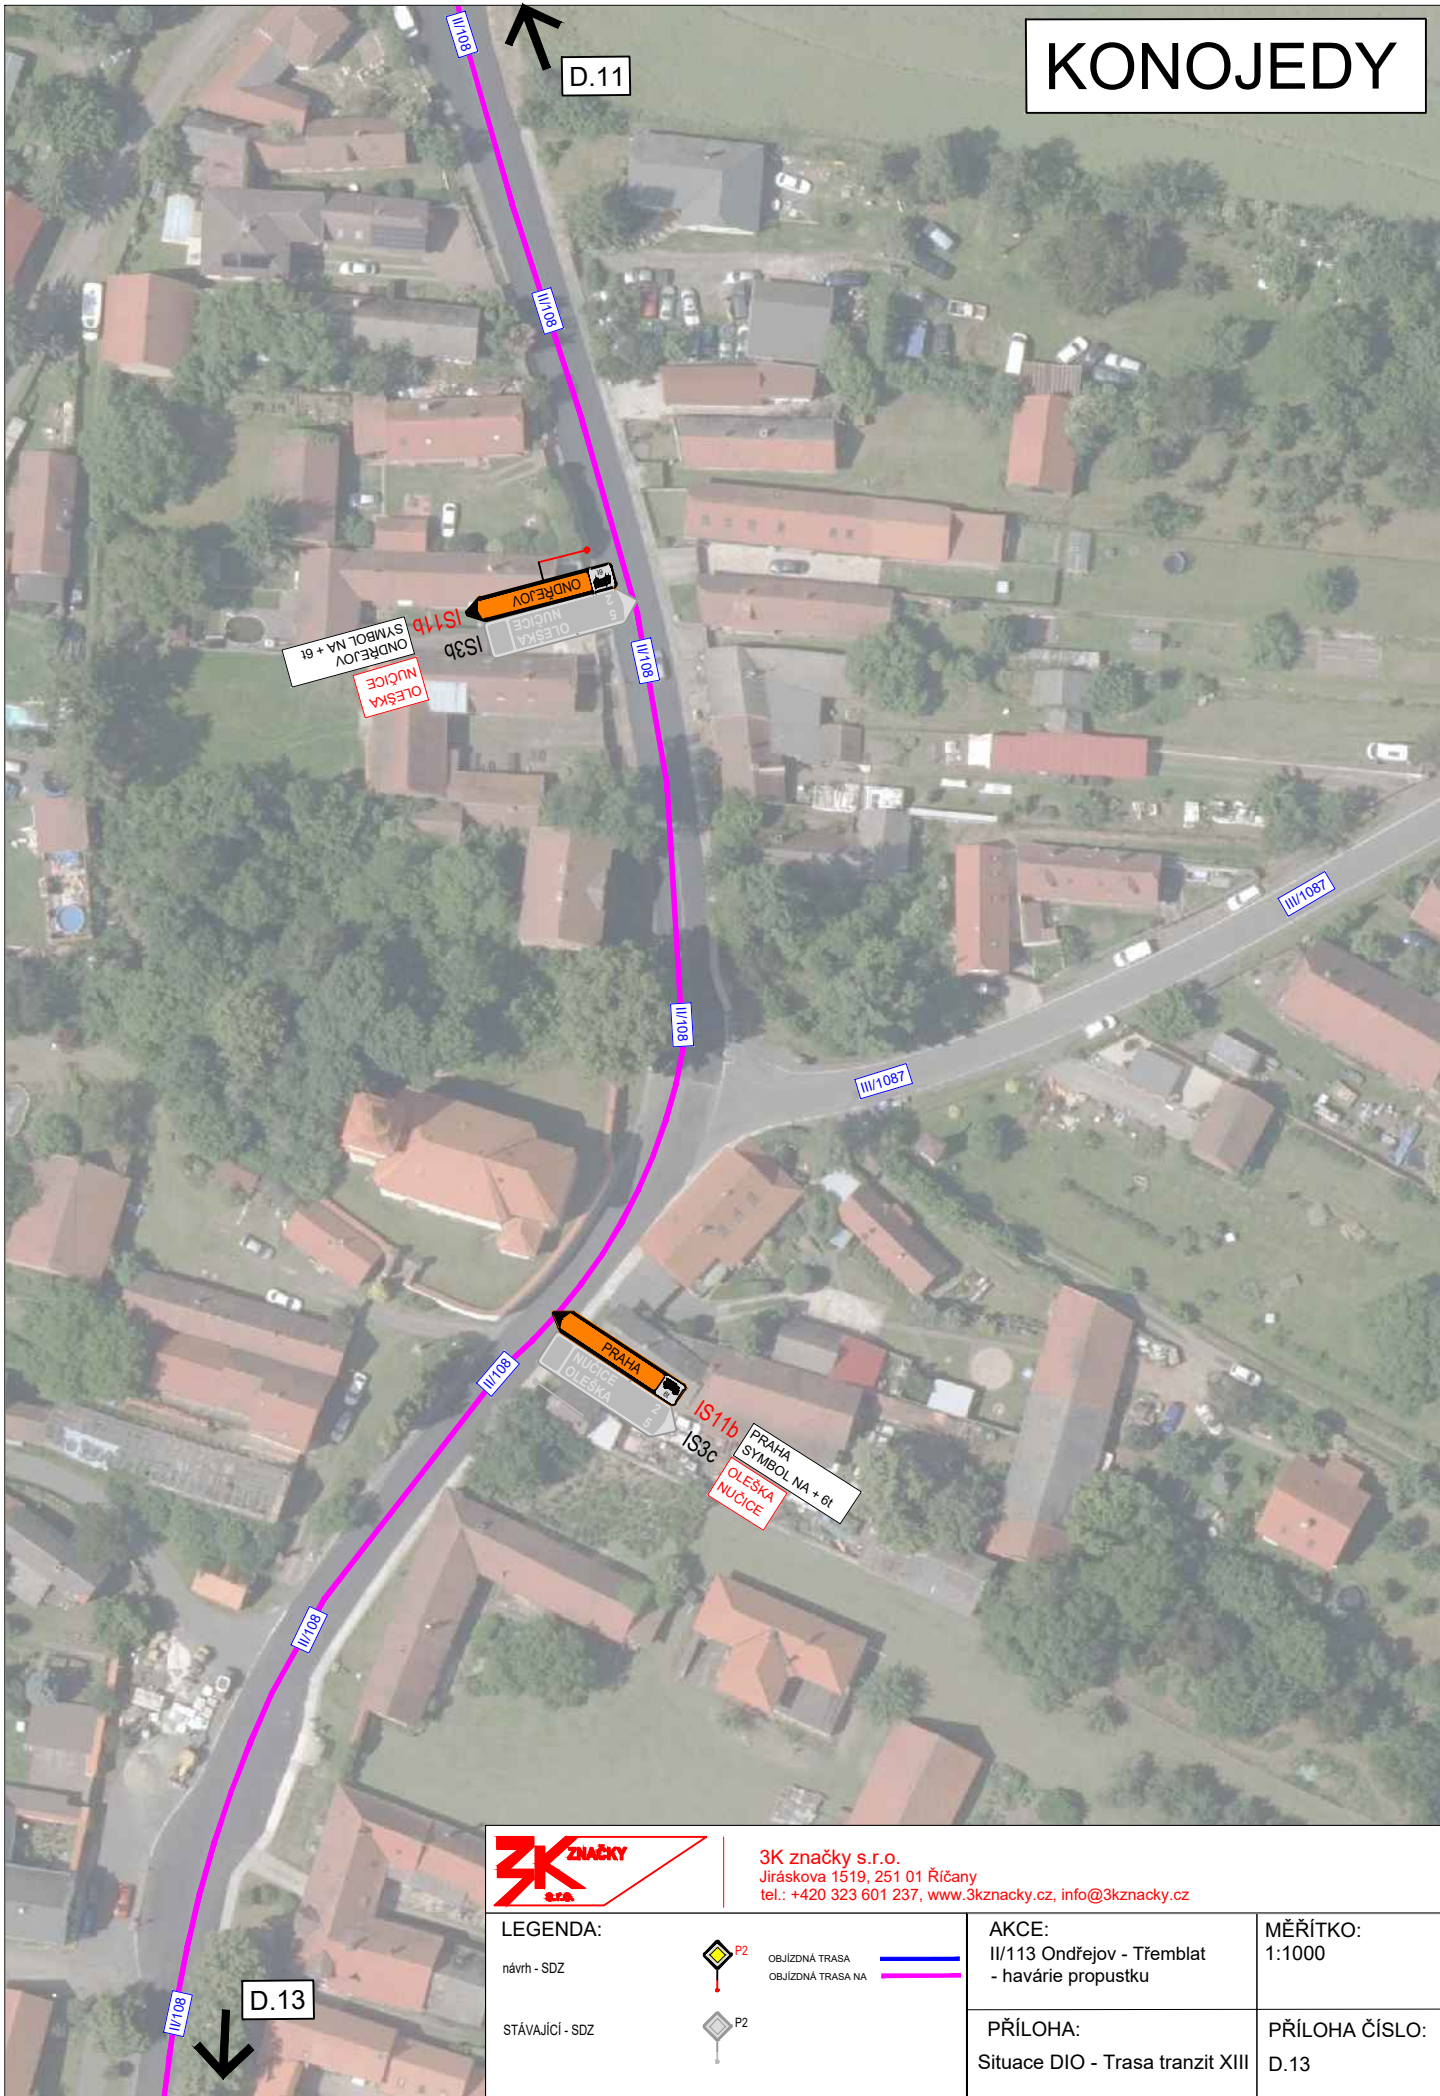

3K značky s.r.o.  
 Jiráskova 1519, 251 01 Říčany  
 tel.: +420 323 601 237, www.3kznacky.cz, info@3kznacky.cz

**LEGENDA:**

návrh - SDZ



OBJÍZDNÁ TRASA  
 OBJÍZDNÁ TRASA NA



STÁVAJÍCÍ - SDZ



**AKCE:**

II/113 Ondřejov - Trěmblat  
 - havárie propustku

**MĚŘÍTKO:**

1:1000


**PŘÍLOHA:**

Situace DIO - Trasa tranzit XIII

**PŘÍLOHA ČÍSLO:**

D.13

# KONOJEDY

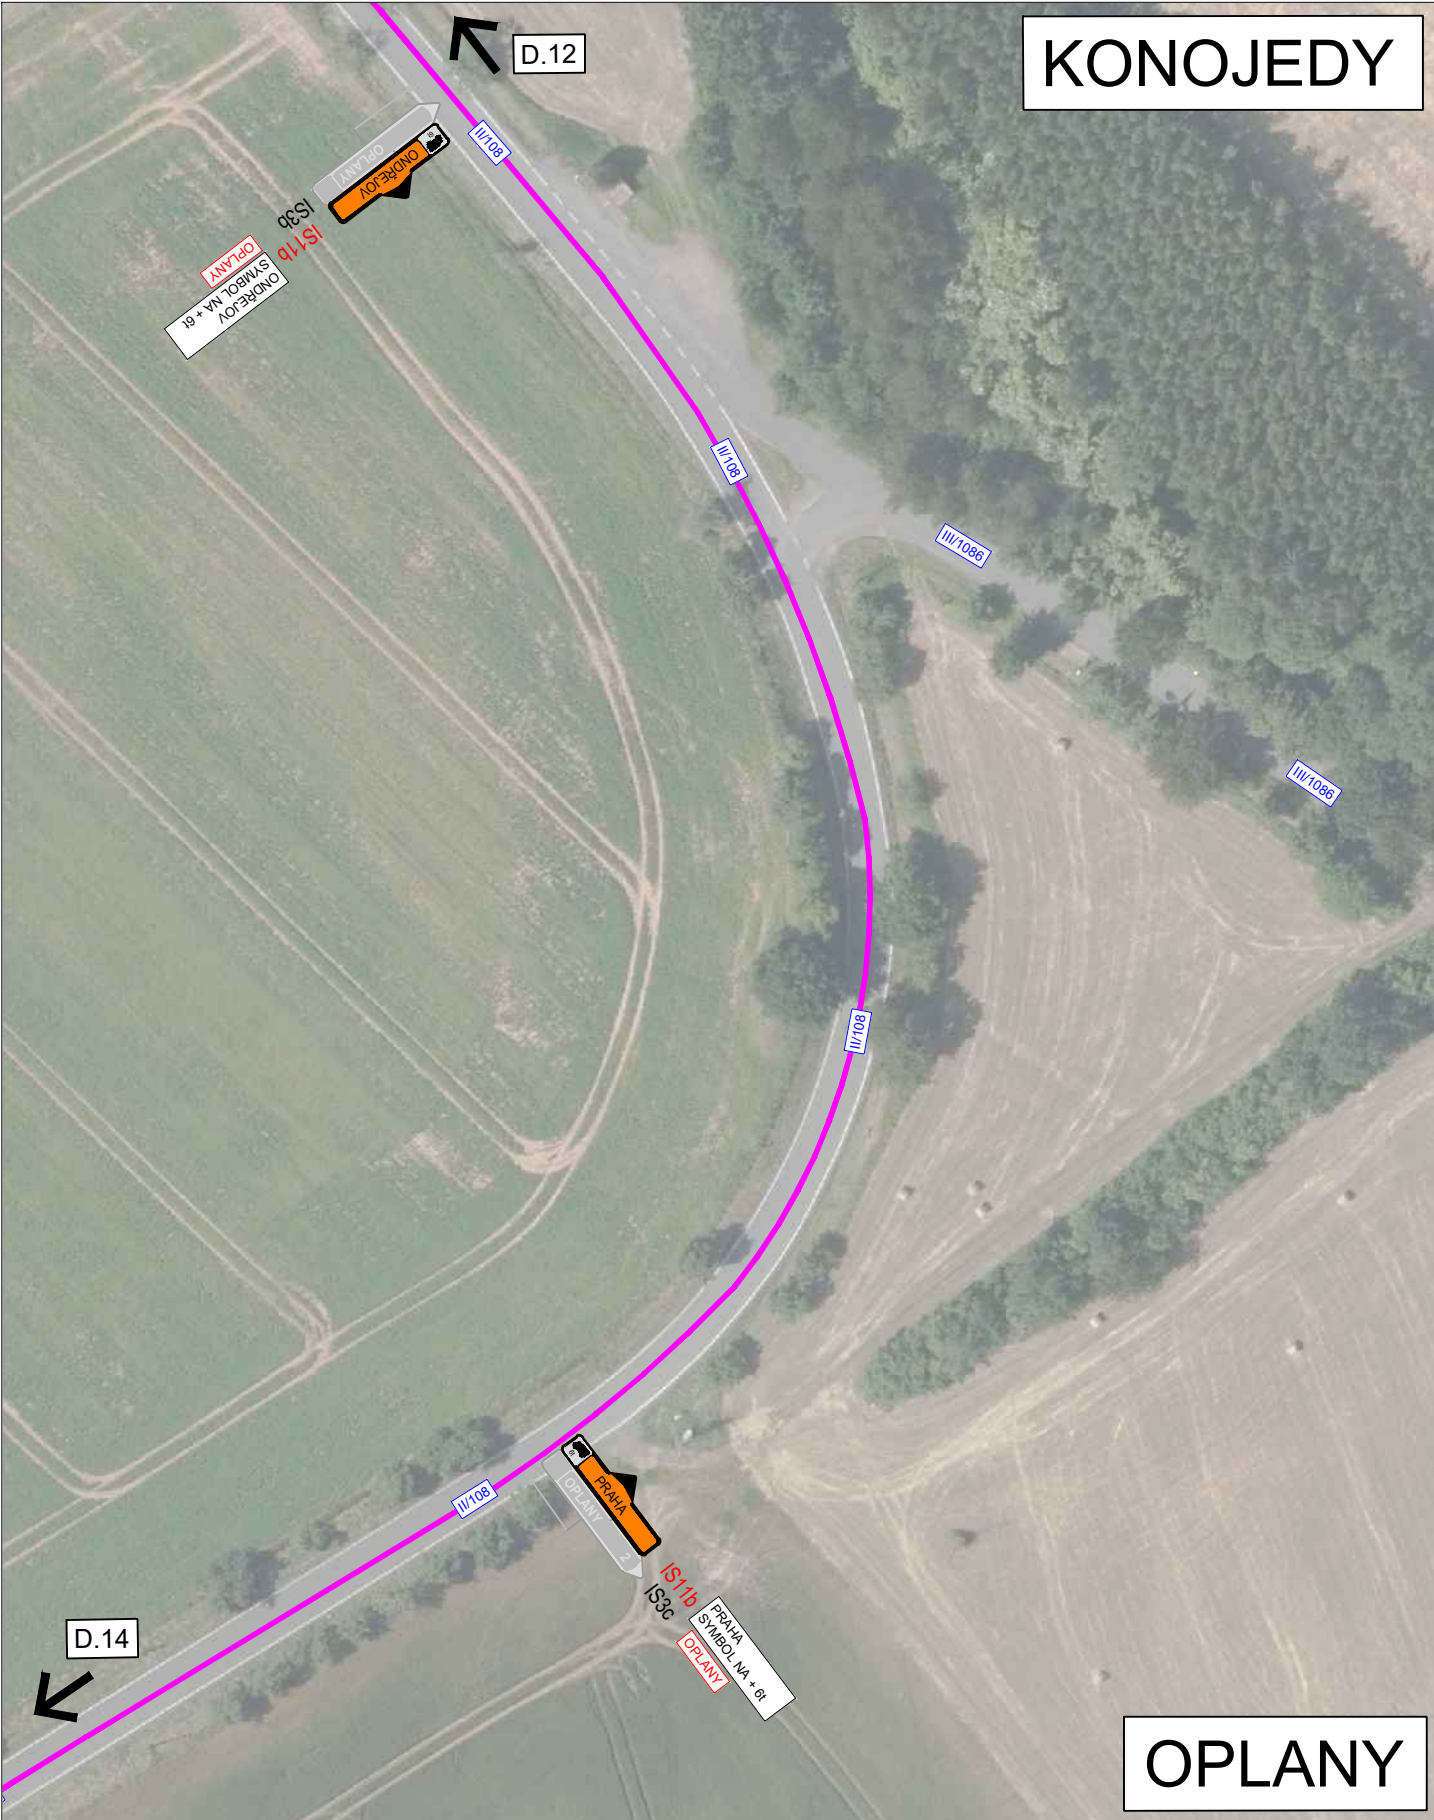

# OPLANY



3K značky s.r.o.  
Jiráskova 1519, 251 01 Říčany  
tel.: +420 323 601 237, [www.3kznacky.cz](http://www.3kznacky.cz), [info@3kznacky.cz](mailto:info@3kznacky.cz)

**LEGENDA:**

návrh - SDZ

stávající - SDZ



OBJÍZDNÁ TRASA

OBJÍZDNÁ TRASA NA



**AKCE:**

II/113 Ondřejov - Třeblat  
- havárie propustku

**PŘÍLOHA:**

Situace DIO - Trasa tranzit XIII

**MĚŘÍTKO:**

1:1000

**PŘÍLOHA ČÍSLO:**

D.13

HRADEC -  
STŘÍBRNÁ SKALICE

KONOJEDY

D.13

III/1085

III/1085

II/108

II/108

II/108

D.15

OPLANY



3K značky s.r.o.  
Jiráskova 1519, 251 01 Říčany  
tel.: +420 323 601 237, www.3kzacky.cz, info@3kzacky.cz

LEGENDA:

návrh - SDZ



OBJÍZDNÁ TRASA  
OBJÍZDNÁ TRASA NA



STÁVAJÍCÍ - SDZ



AKCE:

II/113 Ondřejov - Třemblat  
- havárie propustku

MĚŘÍTKO:

1:1200


PŘÍLOHA:

Situace DIO - Trasa tranzit XIV

PŘÍLOHA ČÍSLO:

D.14

# STŘÍBRNÁ SKALICE

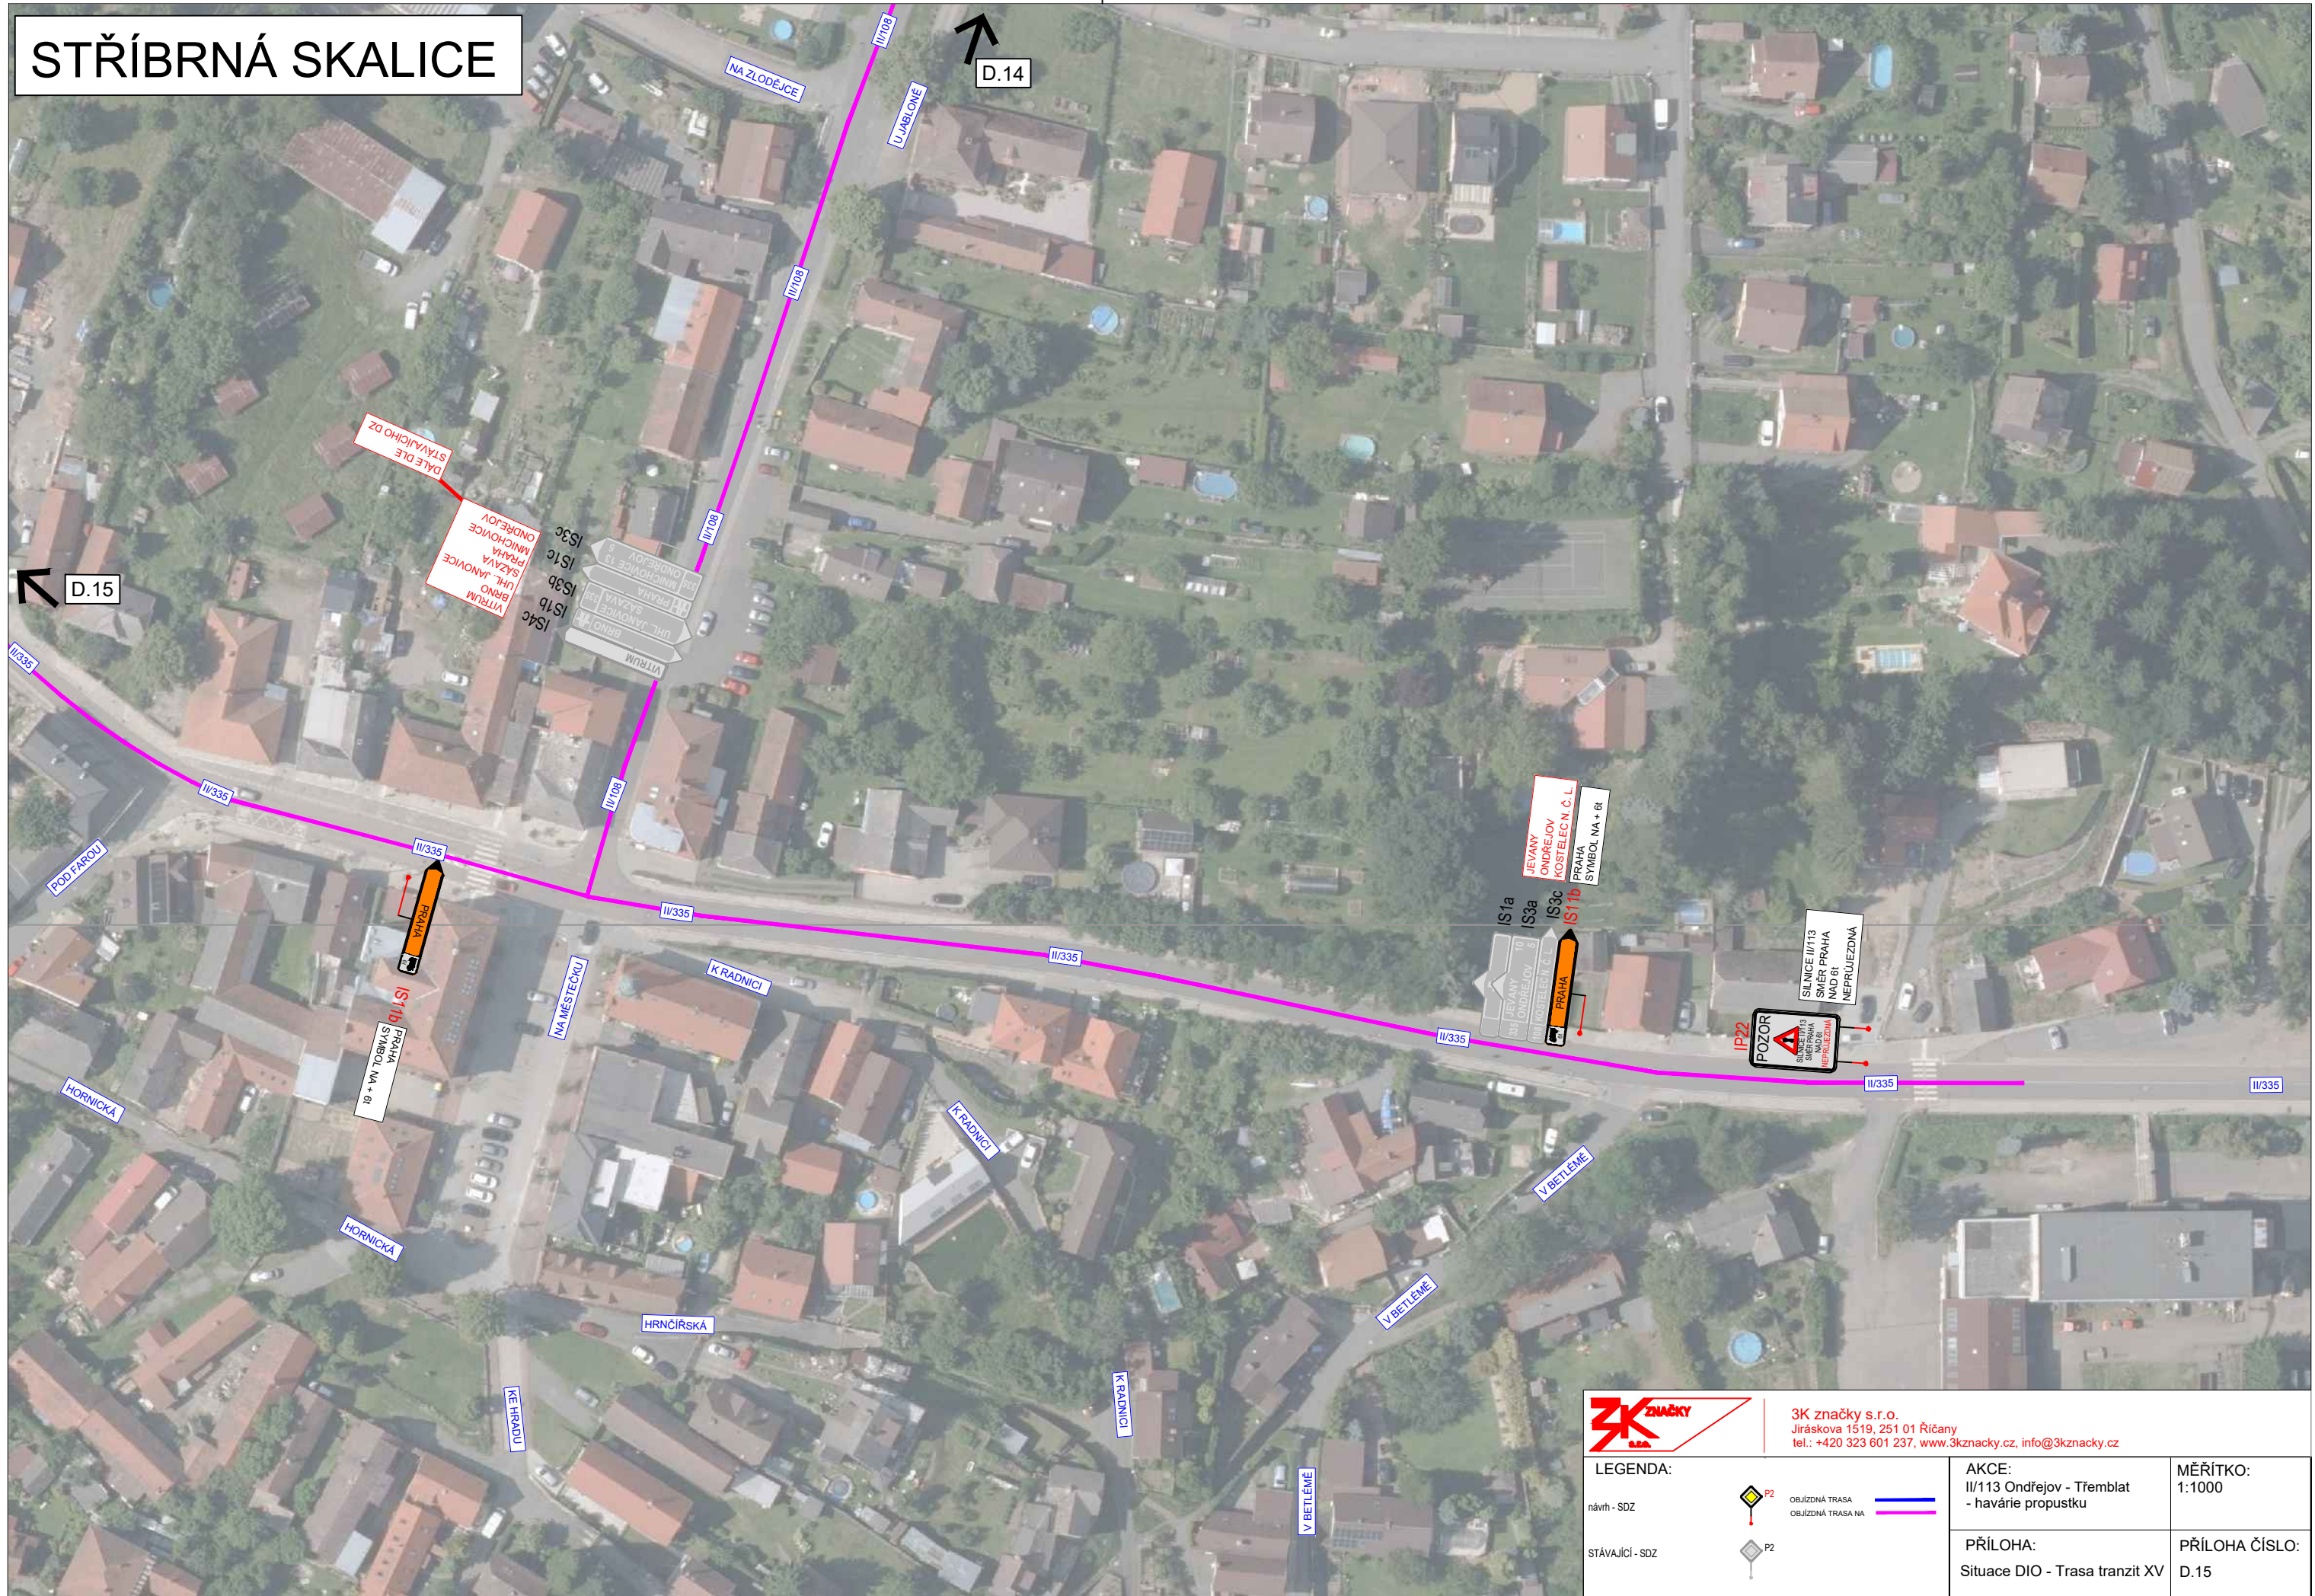

3K značky s.r.o.  
 Jiráskova 1519, 251 01 Říčany  
 tel.: +420 323 601 237, www.3kznancky.cz, info@3kznancky.cz

LEGENDA:	OBŮJZDNÁ TRASA OBŮJZDNÁ TRASA NA	MĚŘÍTKO: 1:1000
návrh - SDZ	STÁVAJÍCÍ - SDZ	PŘÍLOHA: Situace DIO - Trasa tranzit XV
AKCE: II/113 Ondřejov - Třemblat - havárie propustku		PŘÍLOHA ČÍSLO: D.15

# STŘÍBRNÁ SKALICE



3K značky s.r.o.  
 Jiráskova 1519, 251 01 Říčany  
 tel.: +420 323 601 237, www.3kznacky.cz, info@3kznacky.cz

**LEGENDA:**

návrh - SDZ



OBJÍZDNÁ TRASA  
 OBJÍZDNÁ TRASA NA



STÁVAJÍCÍ - SDZ



**AKCE:**

II/113 Ondřejov - Třeblat  
 - havárie propustku

**MĚŘÍTKO:**

1:1000


**PŘÍLOHA:**

Situace DIO - Trasa tranzit XVI

**PŘÍLOHA ČÍSLO:**

D.16

# STŘÍBRNÁ SKALICE

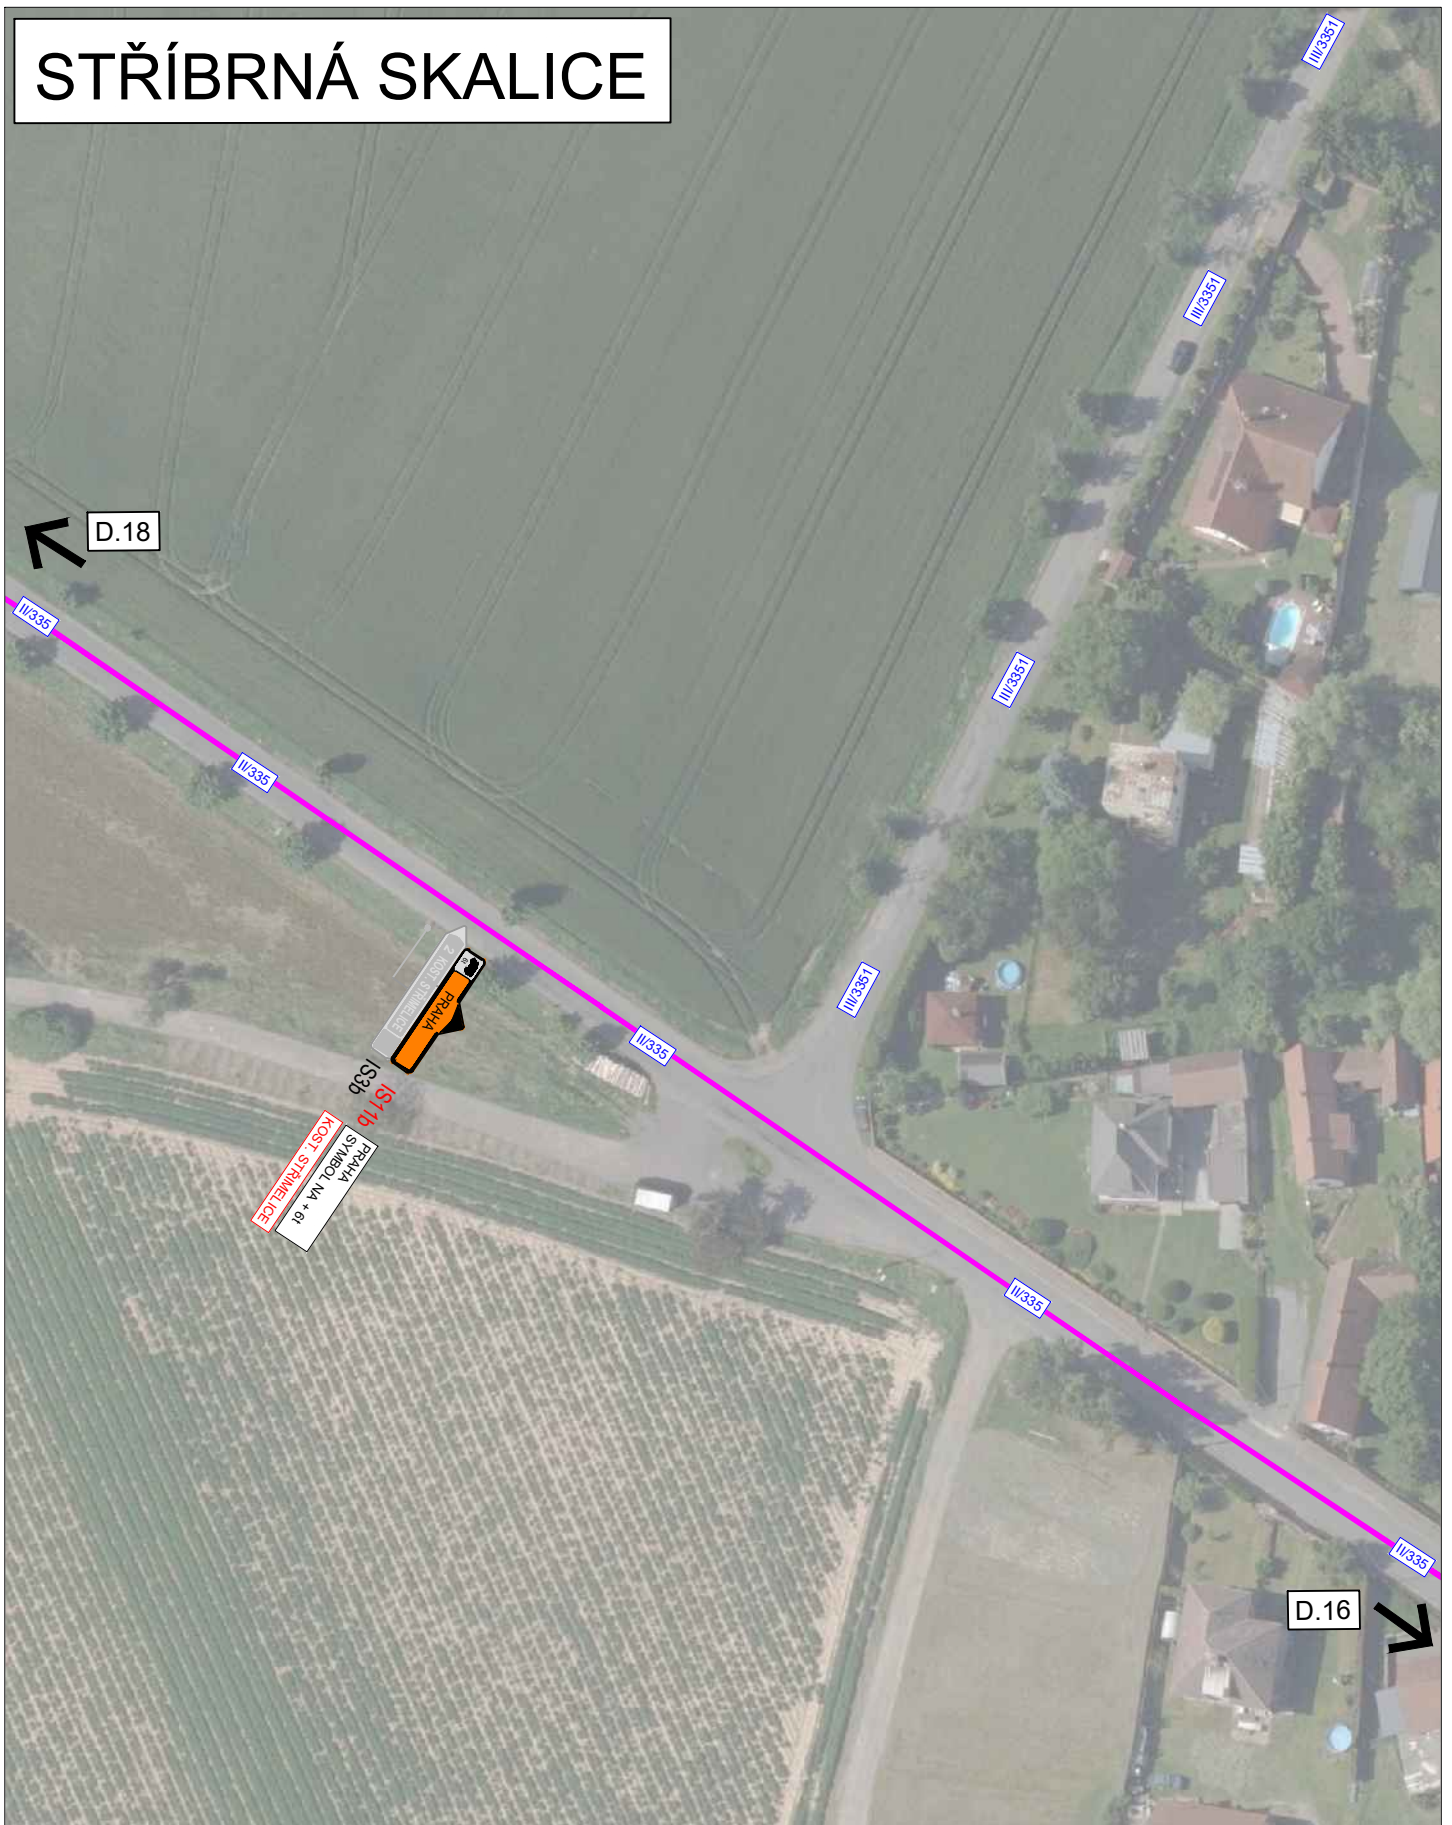

3K značky s.r.o.  
 Jiráskova 1519, 251 01 Říčany  
 tel.: +420 323 601 237, www.3kznacky.cz, info@3kznacky.cz

## LEGENDA:

návrh - SDZ



OBJÍZDNÁ TRASA  
 OBJÍZDNÁ TRASA NA



STÁVAJÍCÍ - SDZ



## AKCE:

II/113 Ondřejov - Třeblat  
 - havárie propustku

## MĚŘÍTKO:

1:1000


## PŘÍLOHA:

Situace DIO - Trasa tranzit VII

## PŘÍLOHA ČÍSLO:

D.17

# ONDŘEJOV

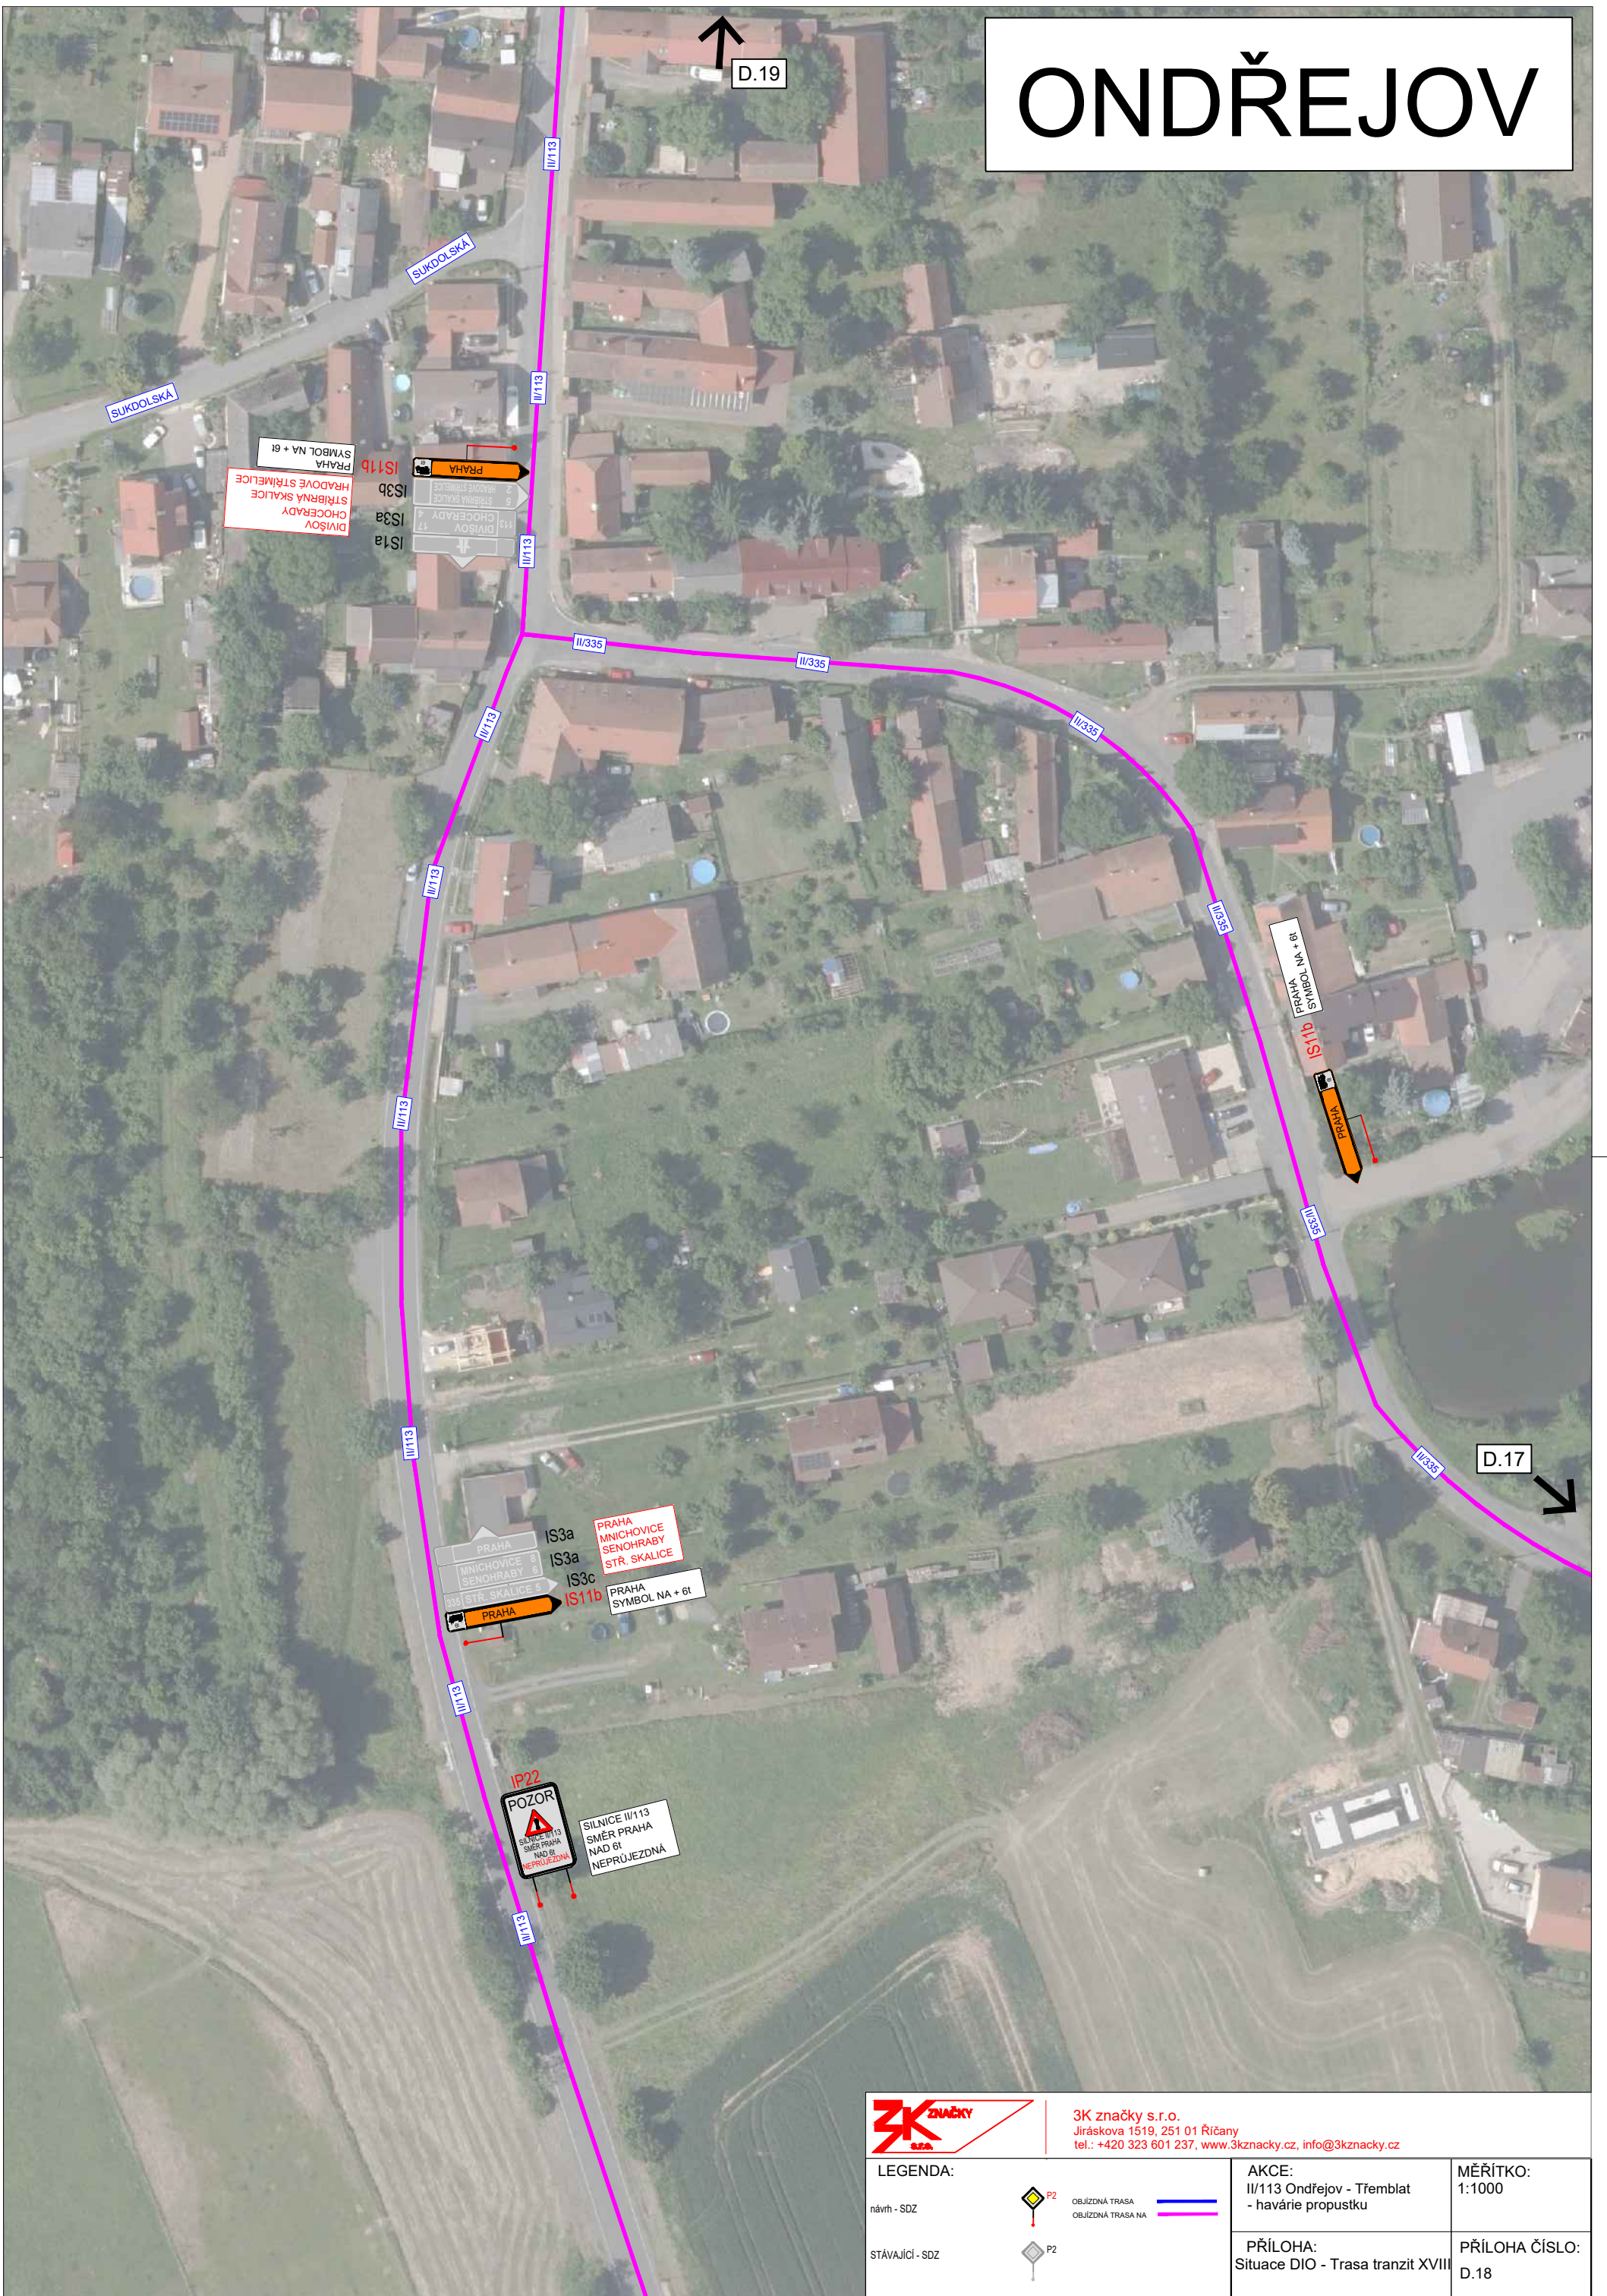

3K značky s.r.o.  
 Jiráskova 1519, 251 01 Říčany  
 tel.: +420 323 601 237, www.3kzacky.cz, info@3kzacky.cz

**LEGENDA:**

návrh - SDZ		OBJÍZDNÁ TRASA	
STÁVAJÍCÍ - SDZ		OBJÍZDNÁ TRASA NA	


**AKCE:**  
 II/113 Ondřejov - Tremblat  
 - havárie propustku

**MĚŘÍTKO:**  
 1:1000

**PŘÍLOHA:**  
 Situace DIO - Trasa tranzit XVIII

**PŘÍLOHA ČÍSLO:**  
 D.18

# ONDŘEJOV

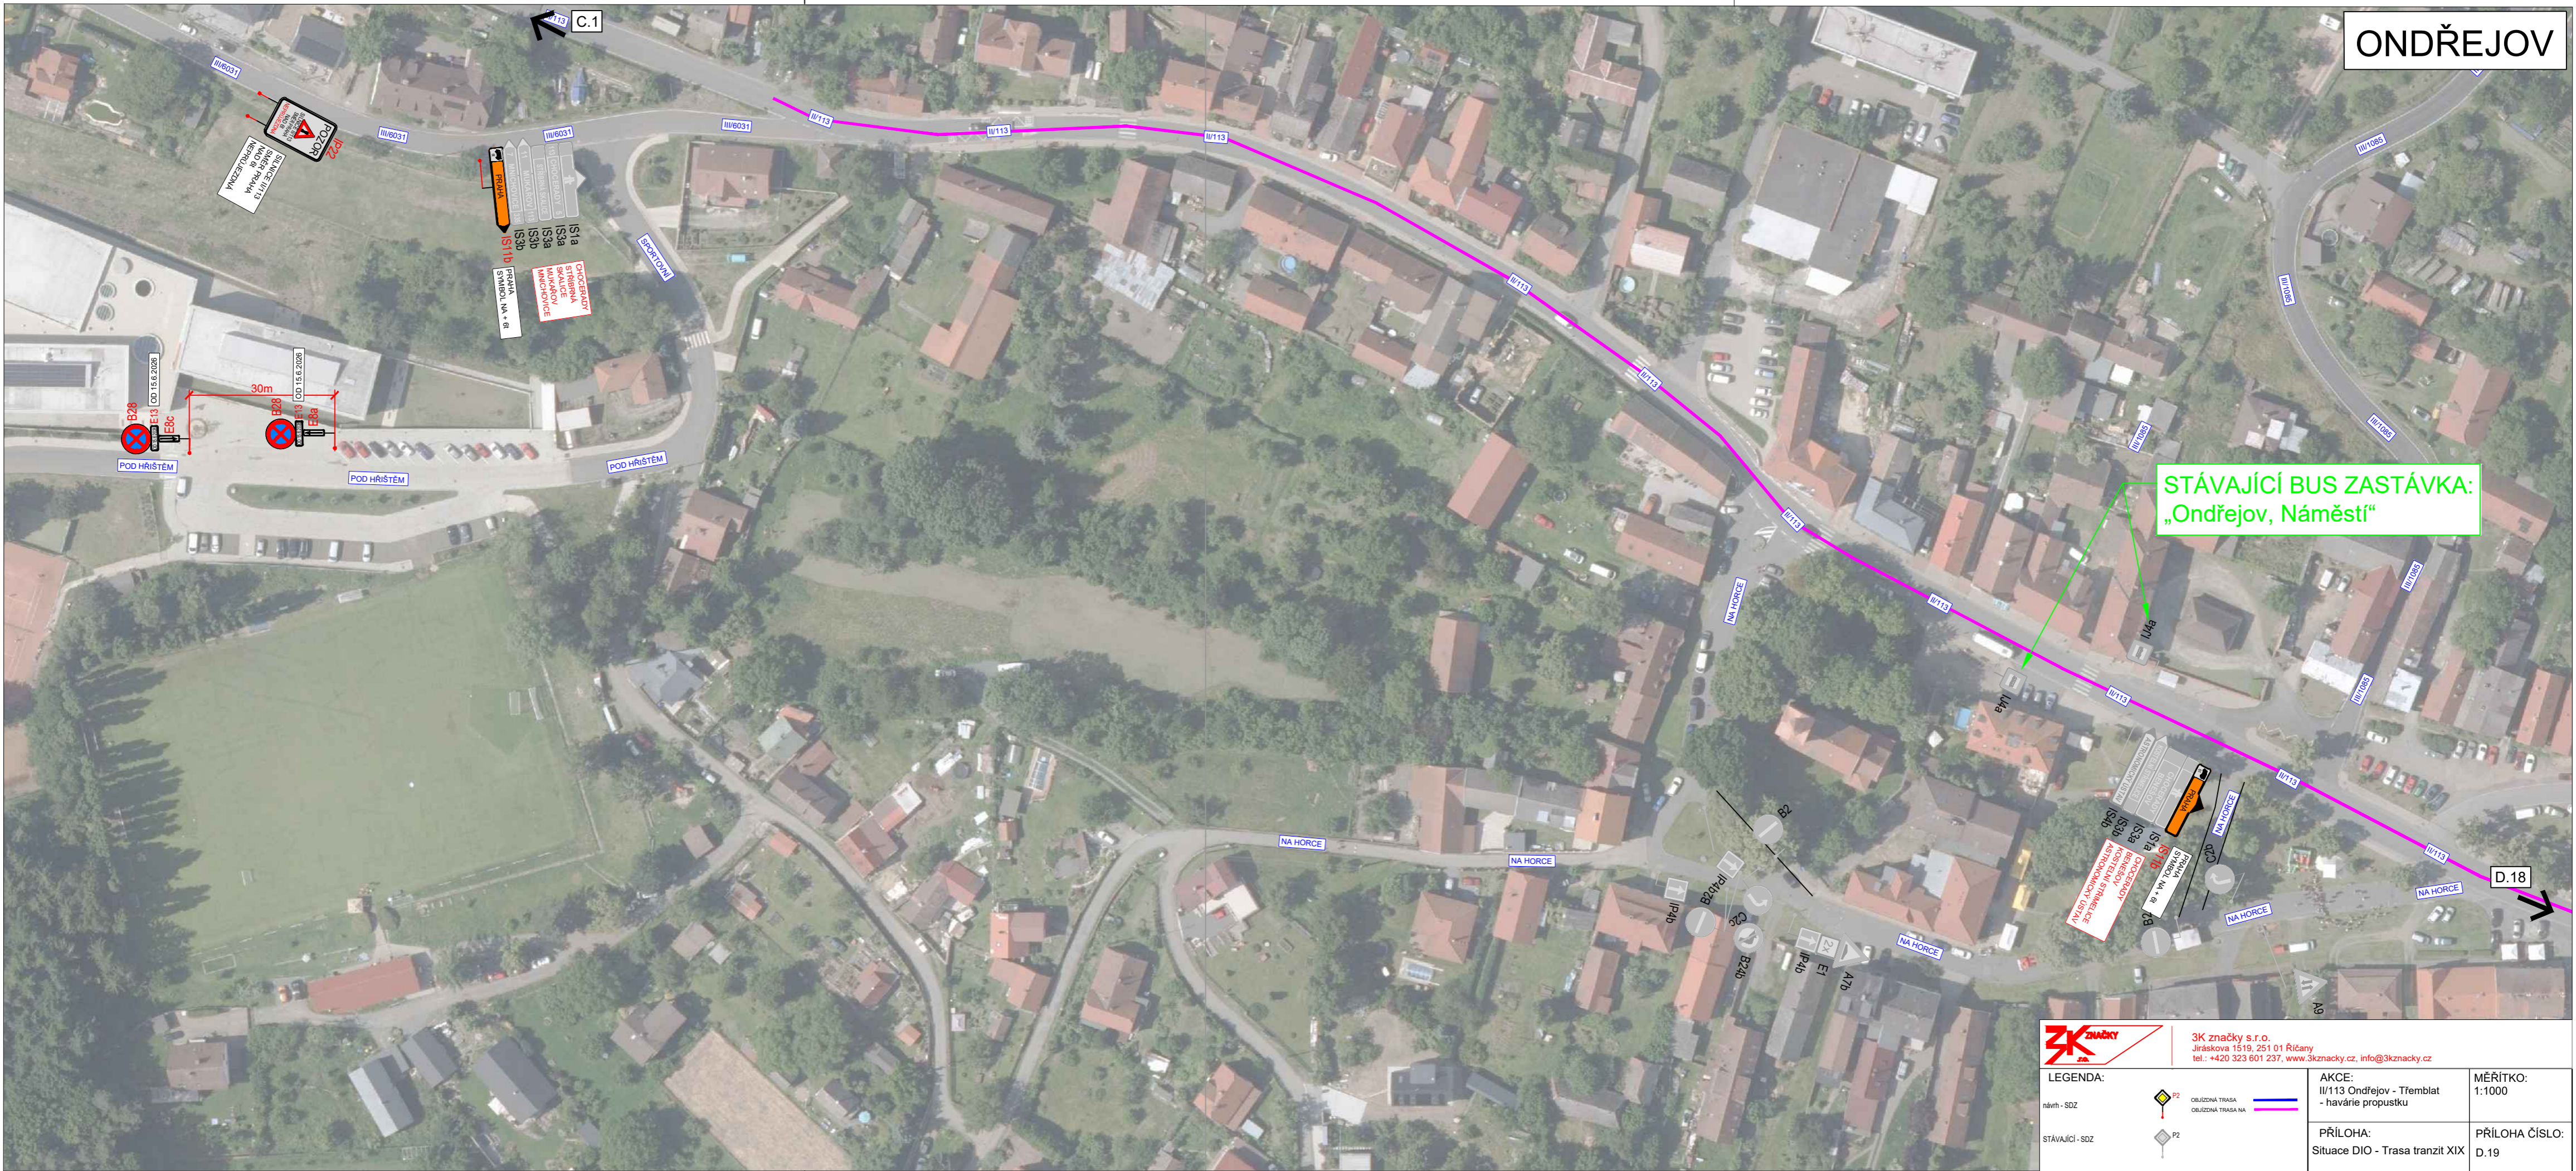

STÁVAJÍCÍ BUS ZASTÁVKA:  
„Ondřejov, Náměstí“



3K značky s.r.o.  
Jiráskova 1519, 251 01 Říčany  
tel.: +420 323 601 237, www.3kznacky.cz, info@3kznacky.cz

**LEGENDA:**

návřh - SDZ  
STÁVAJÍCÍ - SDZ

OBUJÍZNÁ TRASA  
 OBUJÍZNÁ TRASA NA

AKCE:  
II/113 Ondřejov - Tremblat  
- havárie propustku

PŘÍLOHA:  
Situace DIO - Trasa tranzit XIX

MĚRÍTKO:  
1:1000

PŘÍLOHA ČÍSLO:  
D.19

**Doložka podle § 69a odst. 4 zákona č. 499/2004 Sb. a § 24 odst. 3 vyhlášky č. 259/2012 Sb.  
pro změnu datového formátu dokumentu v digitální podobě.**

Dokument na vstupu nebyl podepsán.

Název souboru, nad kterým proběhla změna datového formátu:

**DIO\_Ondřejov - Třemblat.pdf**

Původní datový formát: **.PDF**

Subjekt, který změnu formátu dokumentu provedl:

**MěÚ Říčany**

Datum vyhotovení ověřovací doložky: **2.6.2026**

Jméno a příjmení osoby, která změnu formátu dokumentu provedla:

**Bc. Karel Bakeš**