


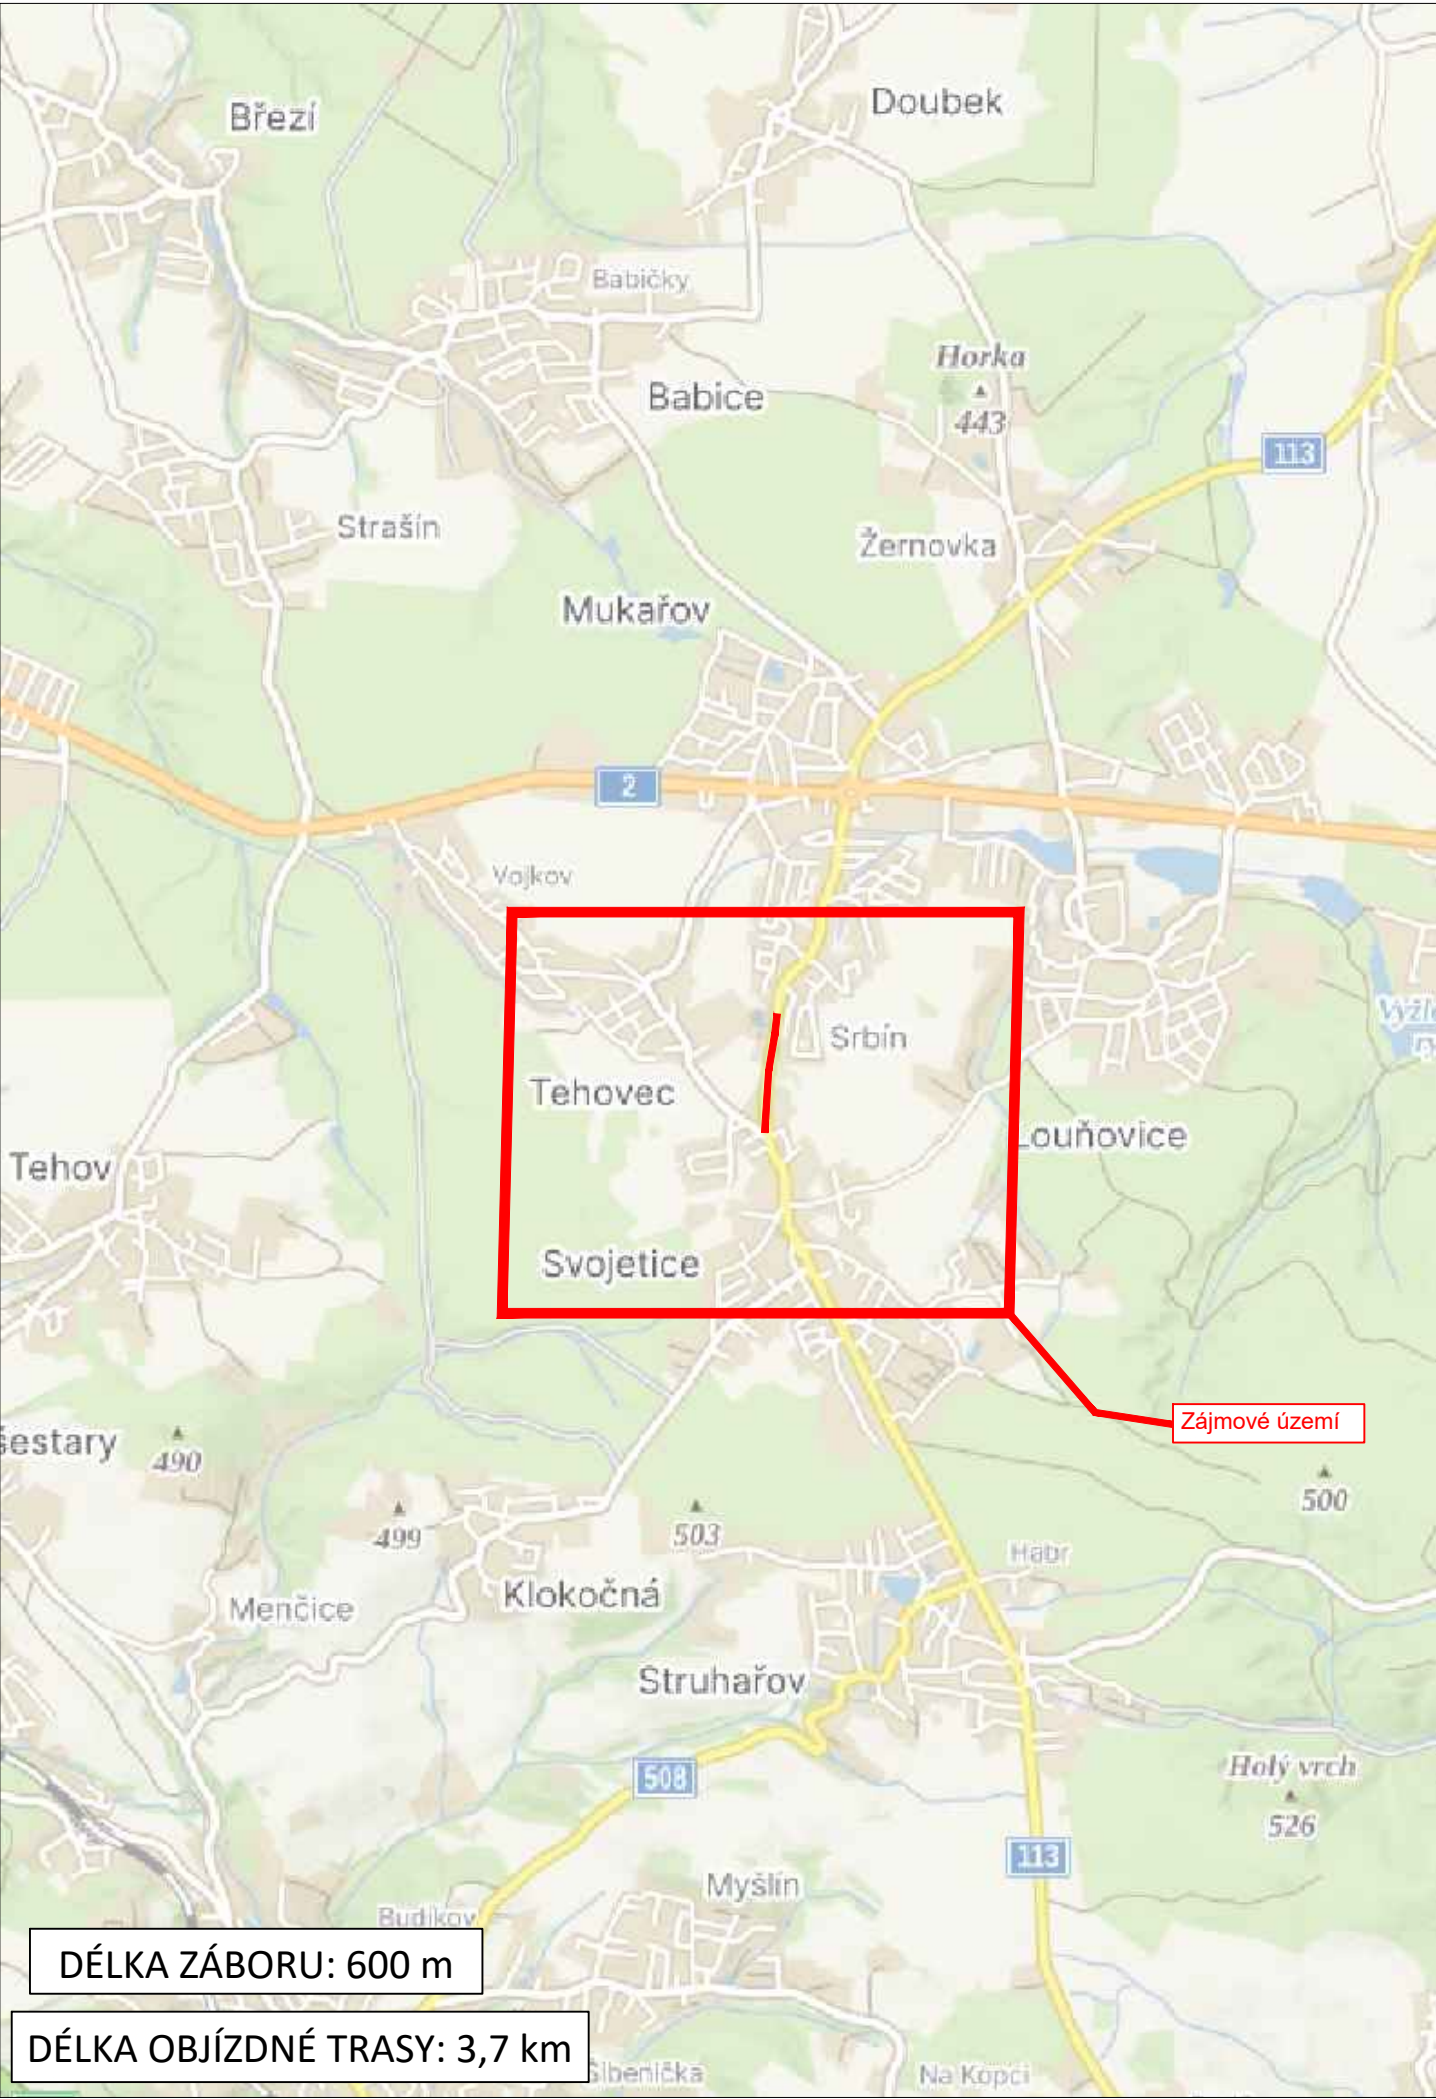

DÉLKA ZÁBORU: 600 m


DÉLKA OBJÍZDNÉ TRASY: 3,7 km

LEGENDA

návrh - SDZ



STÁVAJÍCÍ - SDZ

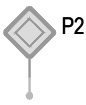


Schválil:..... Schválil:.....



3K značky s.r.o.  
Jiráskova 1519, 251 01 Říčany  
tel.: +420 323 601 237, [www.3kznacky.cz](http://www.3kznacky.cz), [info@3kznacky.cz](mailto:info@3kznacky.cz)

|                                            |                                   |                             |                |
|--------------------------------------------|-----------------------------------|-----------------------------|----------------|
| VYPRACOVAL: Ing. Jitka Branišová           | HL. INŽENÝR PROJEKTU: Jakub Turoň | INVESTOR:<br>OBEC SVOJETICE |                |
| ČÍSLO ZAKÁZKY:<br>2025 01 139              | DATUM:<br>01/2026                 |                             |                |
| AKCE:<br><br>SVOJETICE - CHODNÍKY, ASFALTY |                                   | MĚŘÍTKO: 1:80000            | FORMÁT: 2xA4   |
|                                            |                                   | STUPEŇ: RDS                 | PŘÍLOHA ČÍSLO: |
| PŘÍLOHA:<br><br>Zájmová mapa               |                                   | KOPIE ČÍSLO:                | A              |

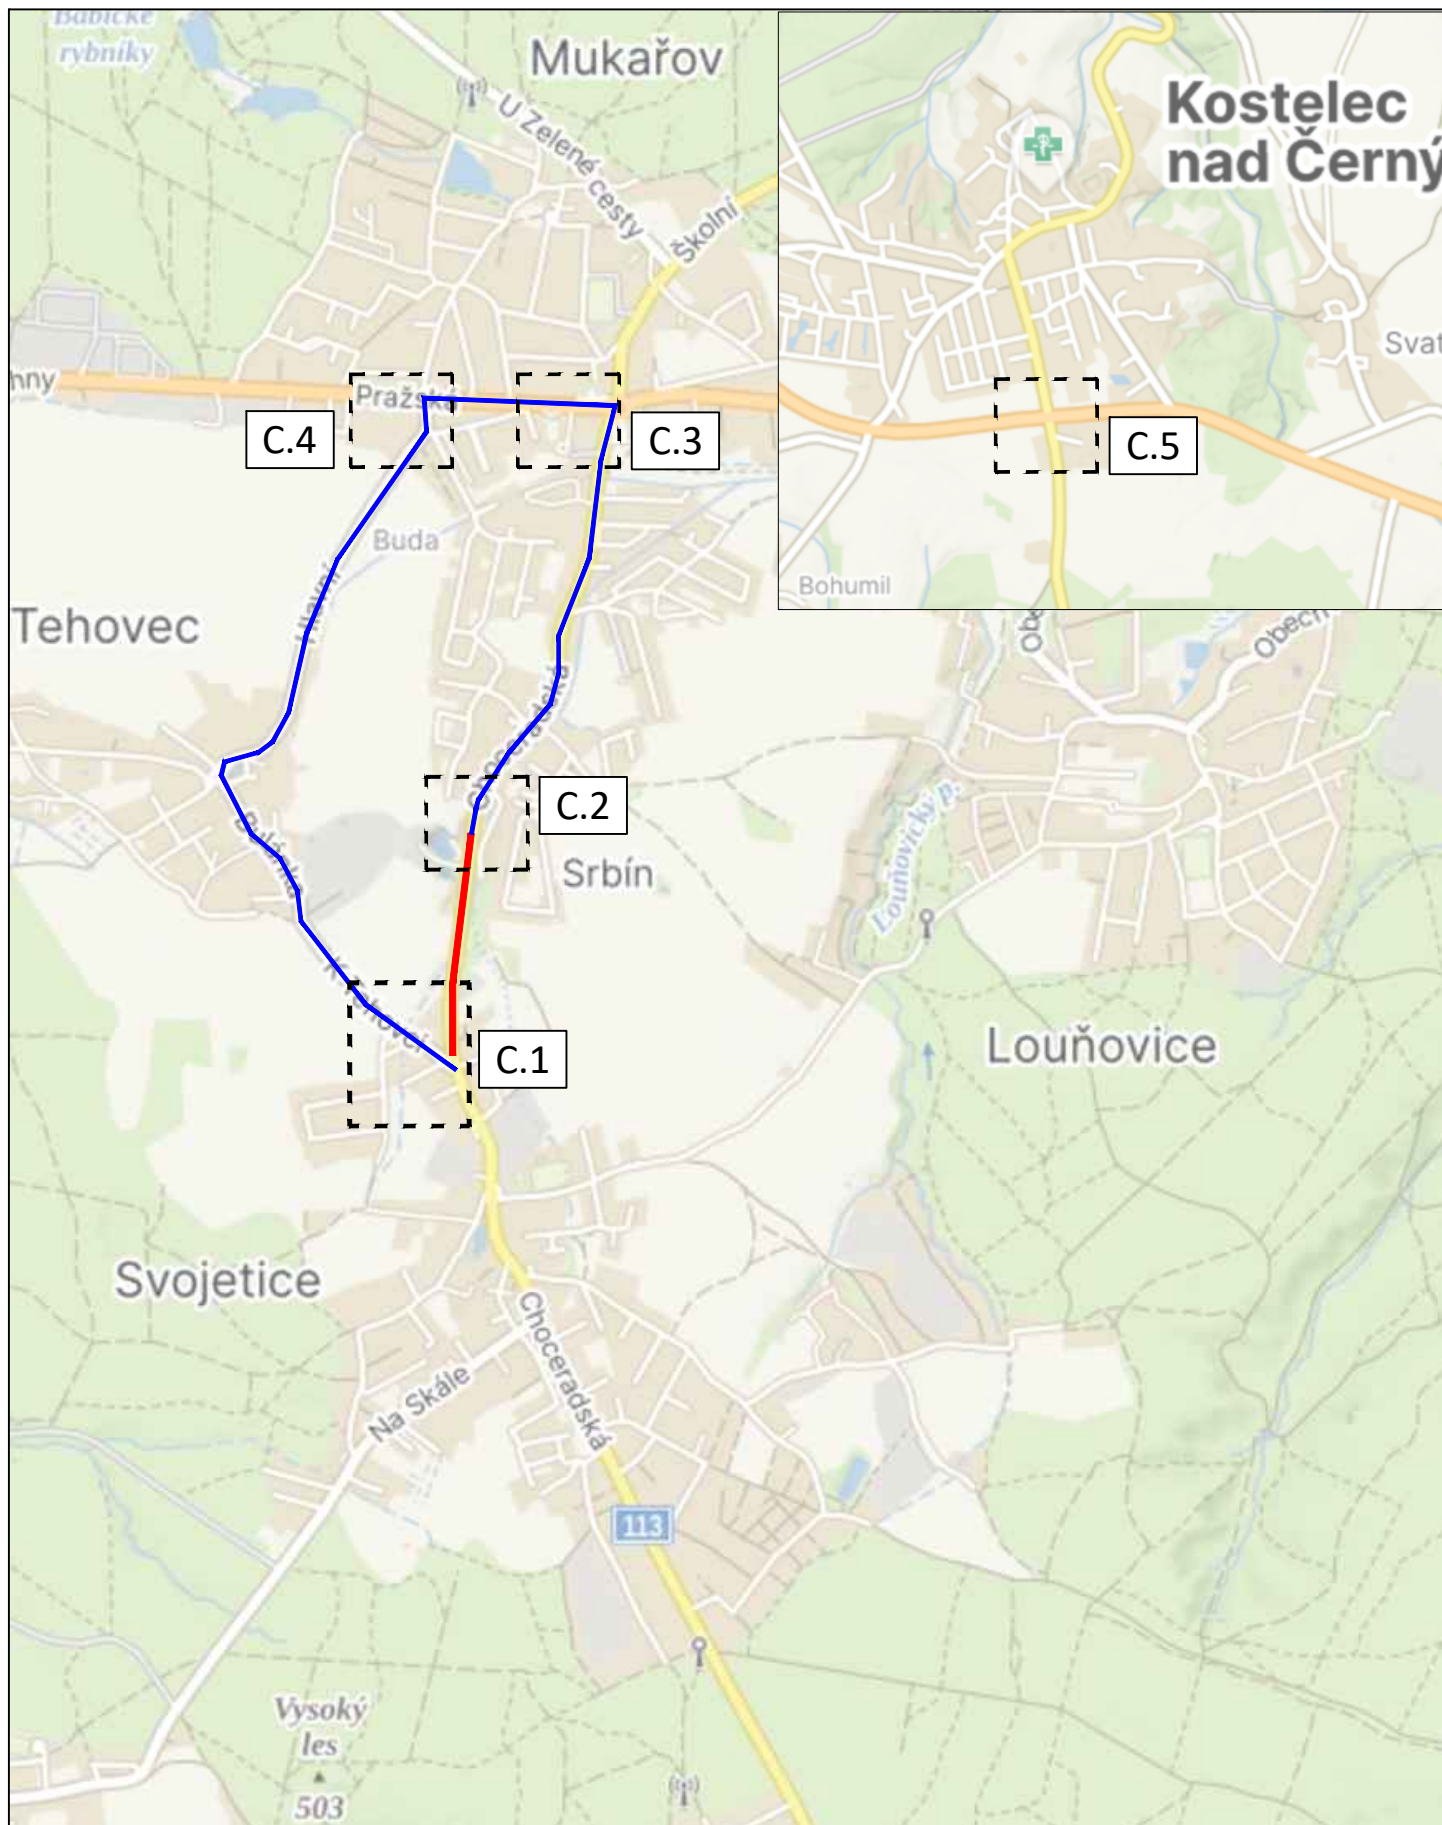

Klokočná

DÉLKA ZÁBORU: 600 m

DÉLKA OBJÍZDNÉ TRASY: 3,7 km



3K značky s.r.o.  
Jiráskova 1519, 251 01 Říčany  
tel.: +420 323 601 237, [www.3kznacky.cz](http://www.3kznacky.cz), [info@3kznacky.cz](mailto:info@3kznacky.cz)

LEGENDA:

návrh - SDZ



stávající - SDZ



AKCE:

SVOJETICE - CHODNÍKY,  
ASFALTY

PŘÍLOHA:


Přehledná mapa

MĚŘÍTKO:

1:40000

PŘÍLOHA ČÍSLO:

B

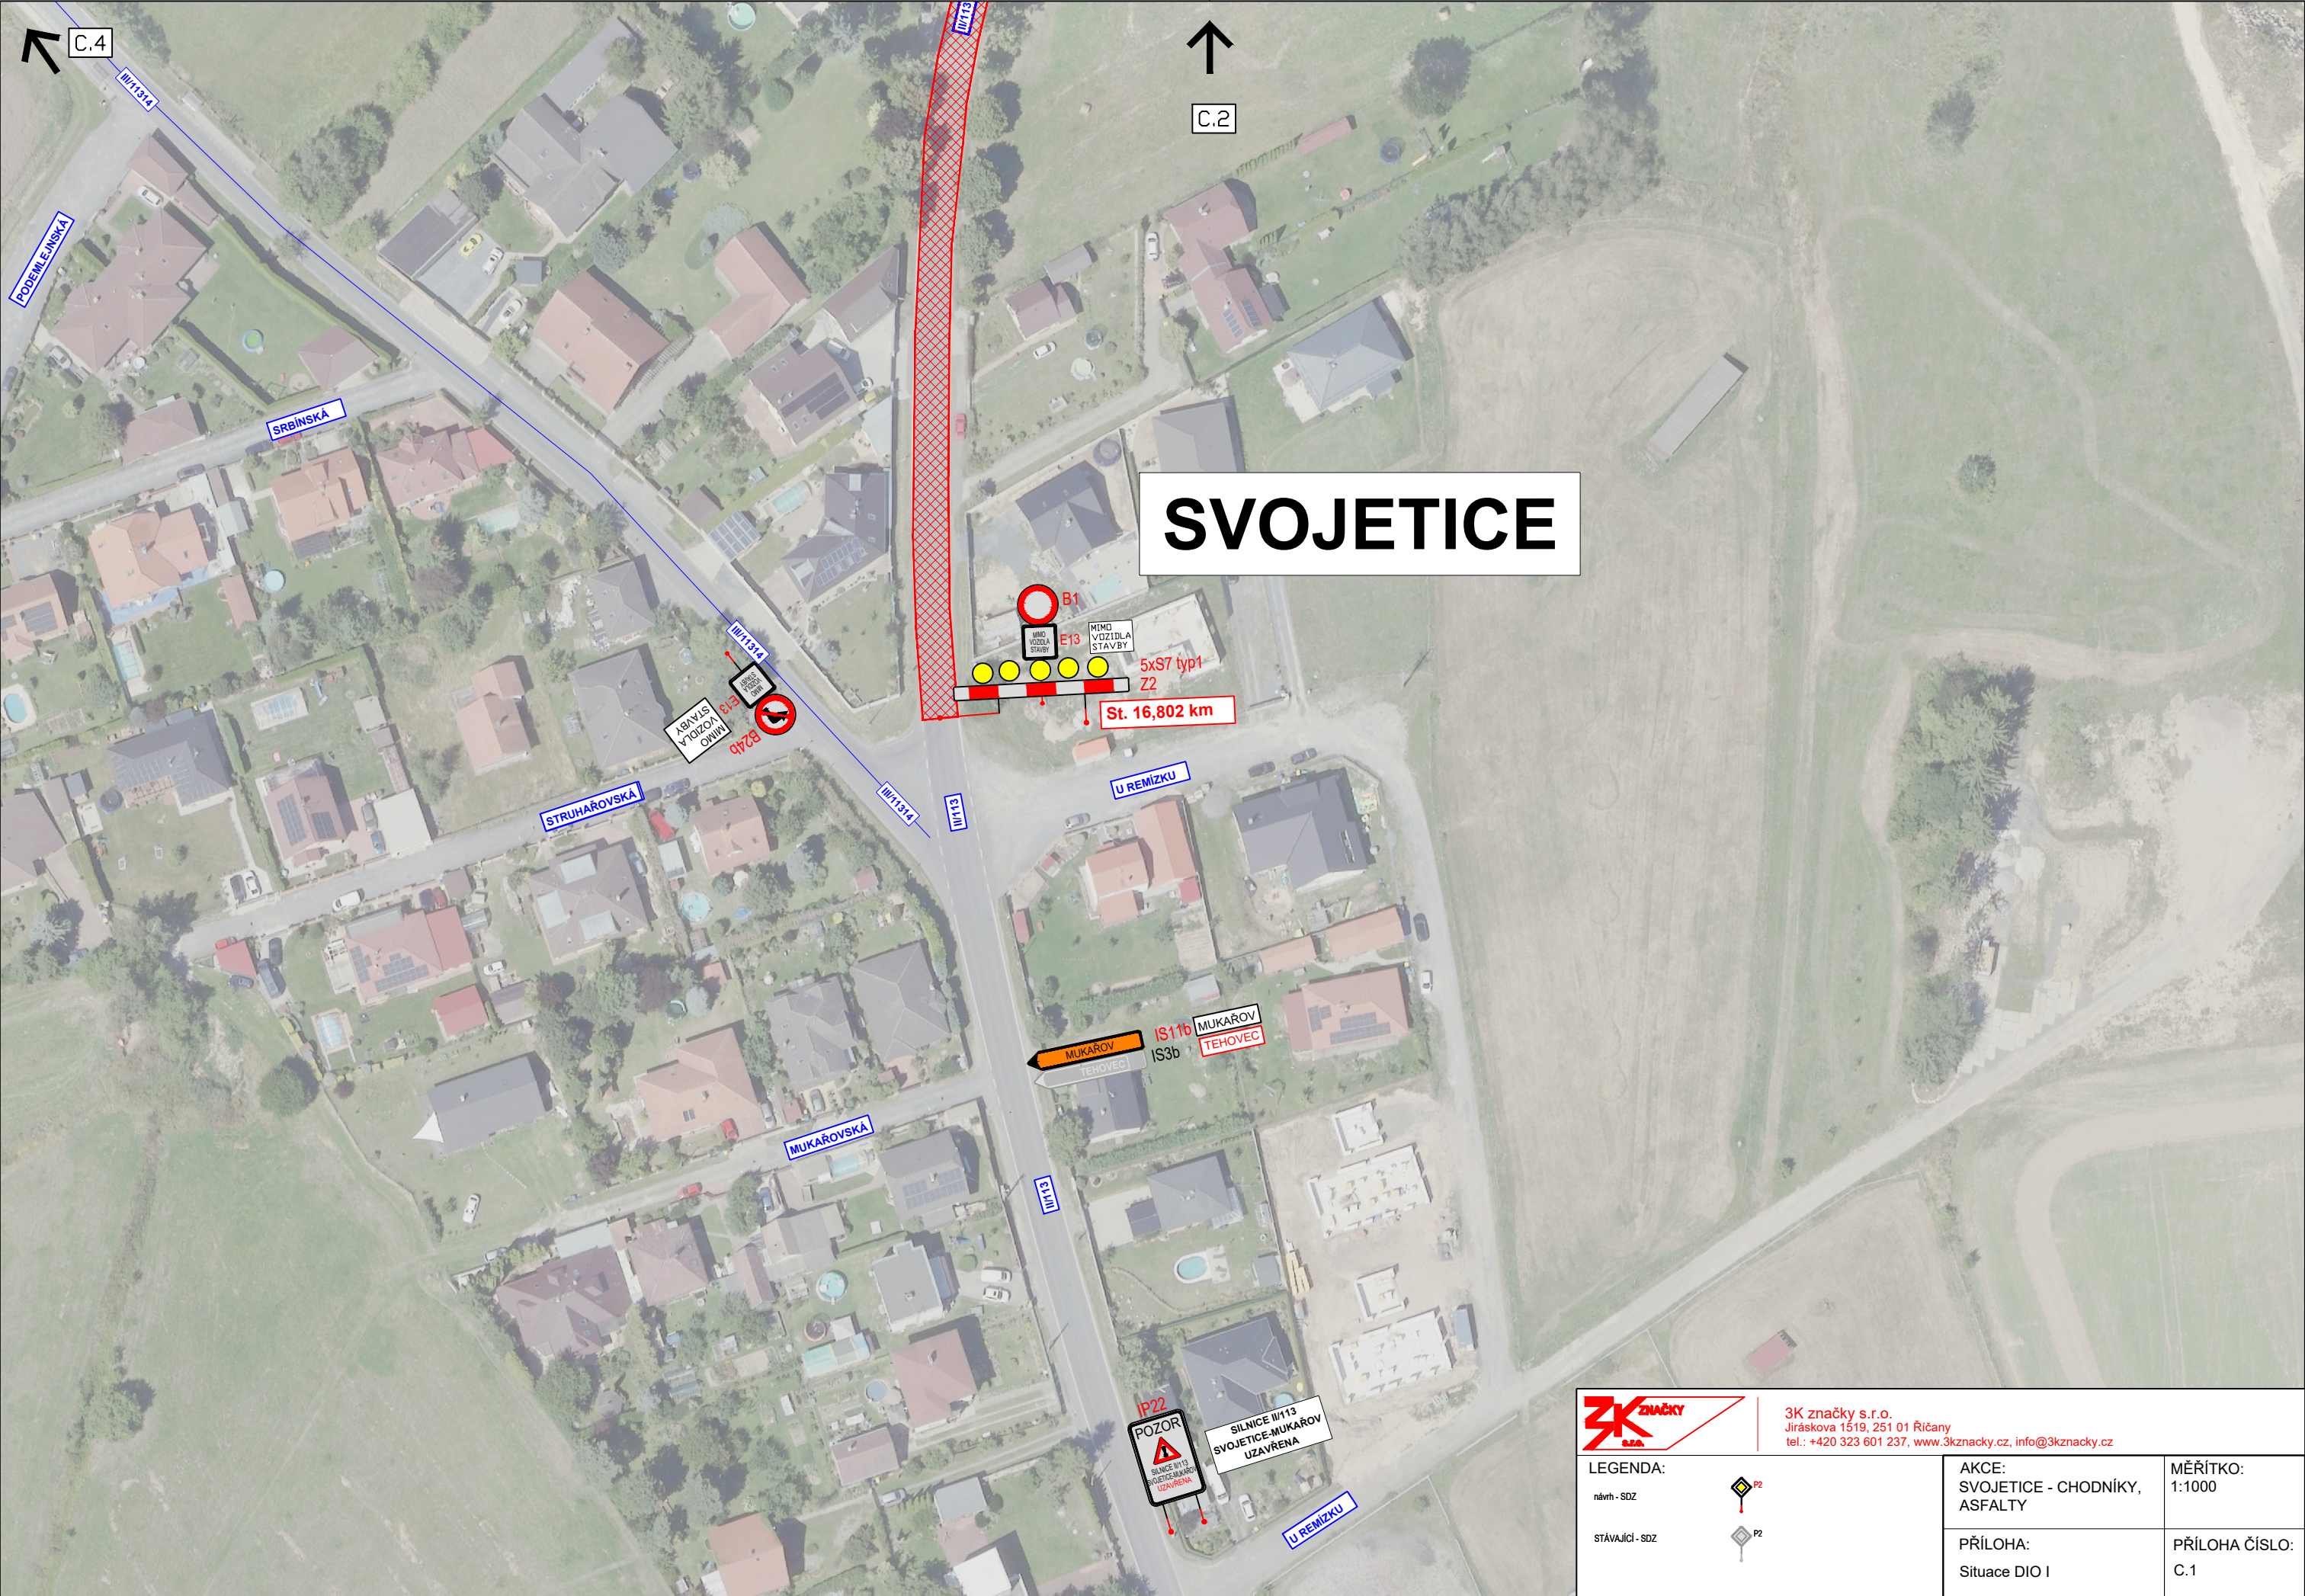



3K značky s.r.o.  
Jiráskova 1519, 251 01 Říčany  
tel.: +420 323 601 237, [www.3kzacky.cz](http://www.3kzacky.cz), [info@3kzacky.cz](mailto:info@3kzacky.cz)

|                 |                                                                                          |                               |                |
|-----------------|------------------------------------------------------------------------------------------|-------------------------------|----------------|
| LEGENDA:        |  P2 | AKCE:                         | MĚŘITKO:       |
| návrh - SDZ     |                                                                                          | SVOJETICE - CHODNÍKY, ASFALTY | 1:1000         |
| stávající - SDZ |  P2 | PŘÍLOHA:                      | PŘÍLOHA ČÍSLO: |
|                 |                                                                                          | Situace DIO I                 | C.1            |



3K značky s.r.o.  
Jiráskova 1519, 251 01 Říčany  
tel.: +420 323 601 237, [www.3kznacky.cz](http://www.3kznacky.cz), [info@3kznacky.cz](mailto:info@3kznacky.cz)

LEGENDA:

návth - SDZ

STÁVAJÍCÍ - SDZ




AKCE:  
SVOJETICE - CHODNÍKY,  
ASFALTY

PŘÍLOHA:  
Situace DIO II

MĚŘITKO:  
1:1000

PŘÍLOHA ČÍSLO:  
C.2

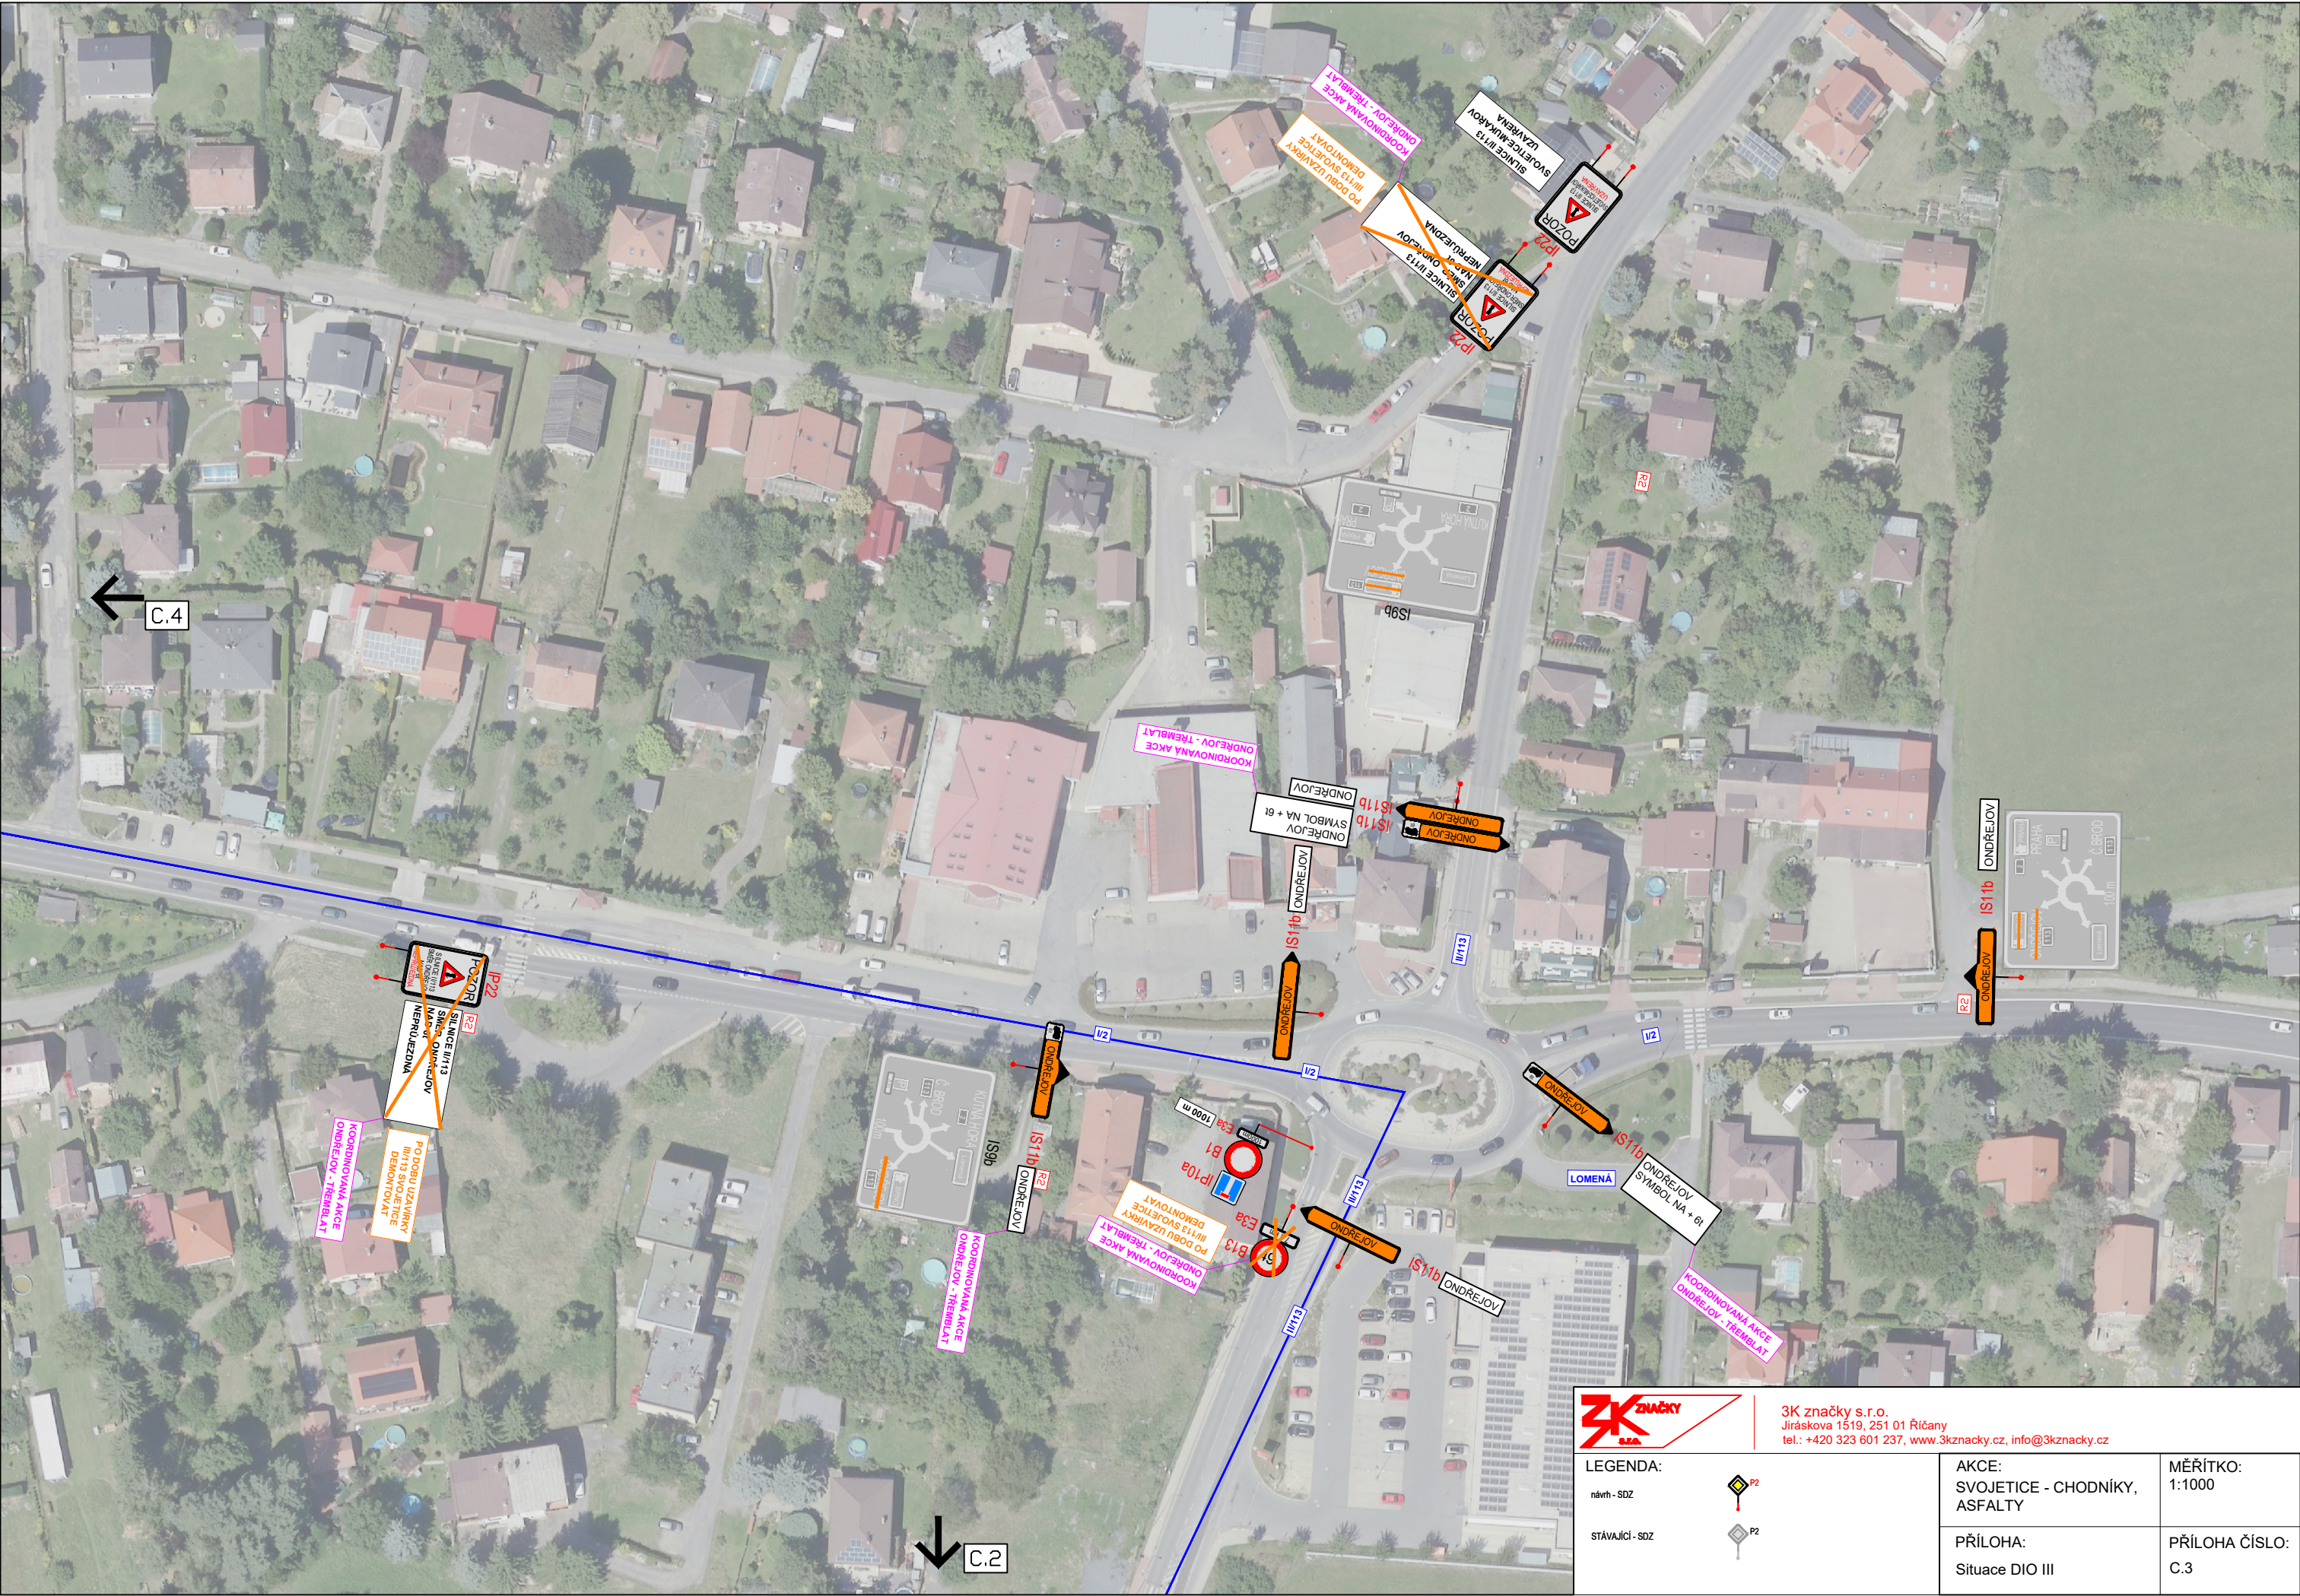

3K značky s.r.o.  
Jiráskova 1519, 251 01 Říčany  
tel.: +420 323 601 237, [www.3kznacky.cz](http://www.3kznacky.cz), [info@3kznacky.cz](mailto:info@3kznacky.cz)

LEGENDA:

návrt - SDZ



stávající - SDZ




AKCE:  
SVOJETICE - CHODNÍKY,  
ASFALTY

MĚŘÍTKO:  
1:1000

PŘÍLOHA:  
Situace DIO III

PŘÍLOHA ČÍSLO:  
C.3



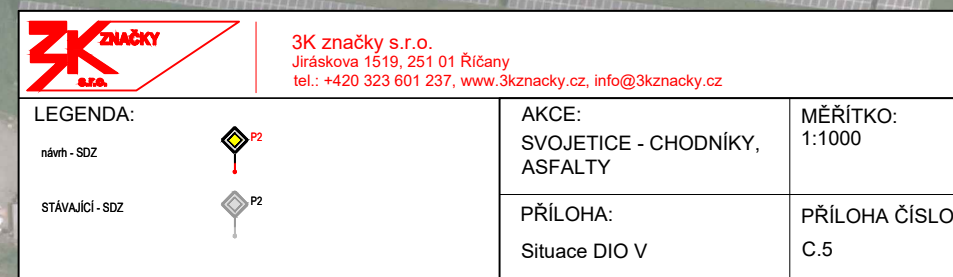

**Doložka podle § 69a odst. 4 zákona č. 499/2004 Sb. a § 24 odst. 3 vyhlášky č. 259/2012 Sb.  
pro změnu datového formátu dokumentu v digitální podobě.**

Dokument na vstupu nebyl podepsán.

Název souboru, nad kterým proběhla změna datového formátu:

**DIO Svojetice, chodníky\_úplná ASFALTY.pdf**

Původní datový formát: **.PDF**

Subjekt, který změnu formátu dokumentu provedl:

**MěÚ Říčany**

Datum vyhotovení ověřovací doložky: **1.7.2026**

Jméno a příjmení osoby, která změnu formátu dokumentu provedla:

**Hlavní Budova č.p. 53 Podatelna "A"**