


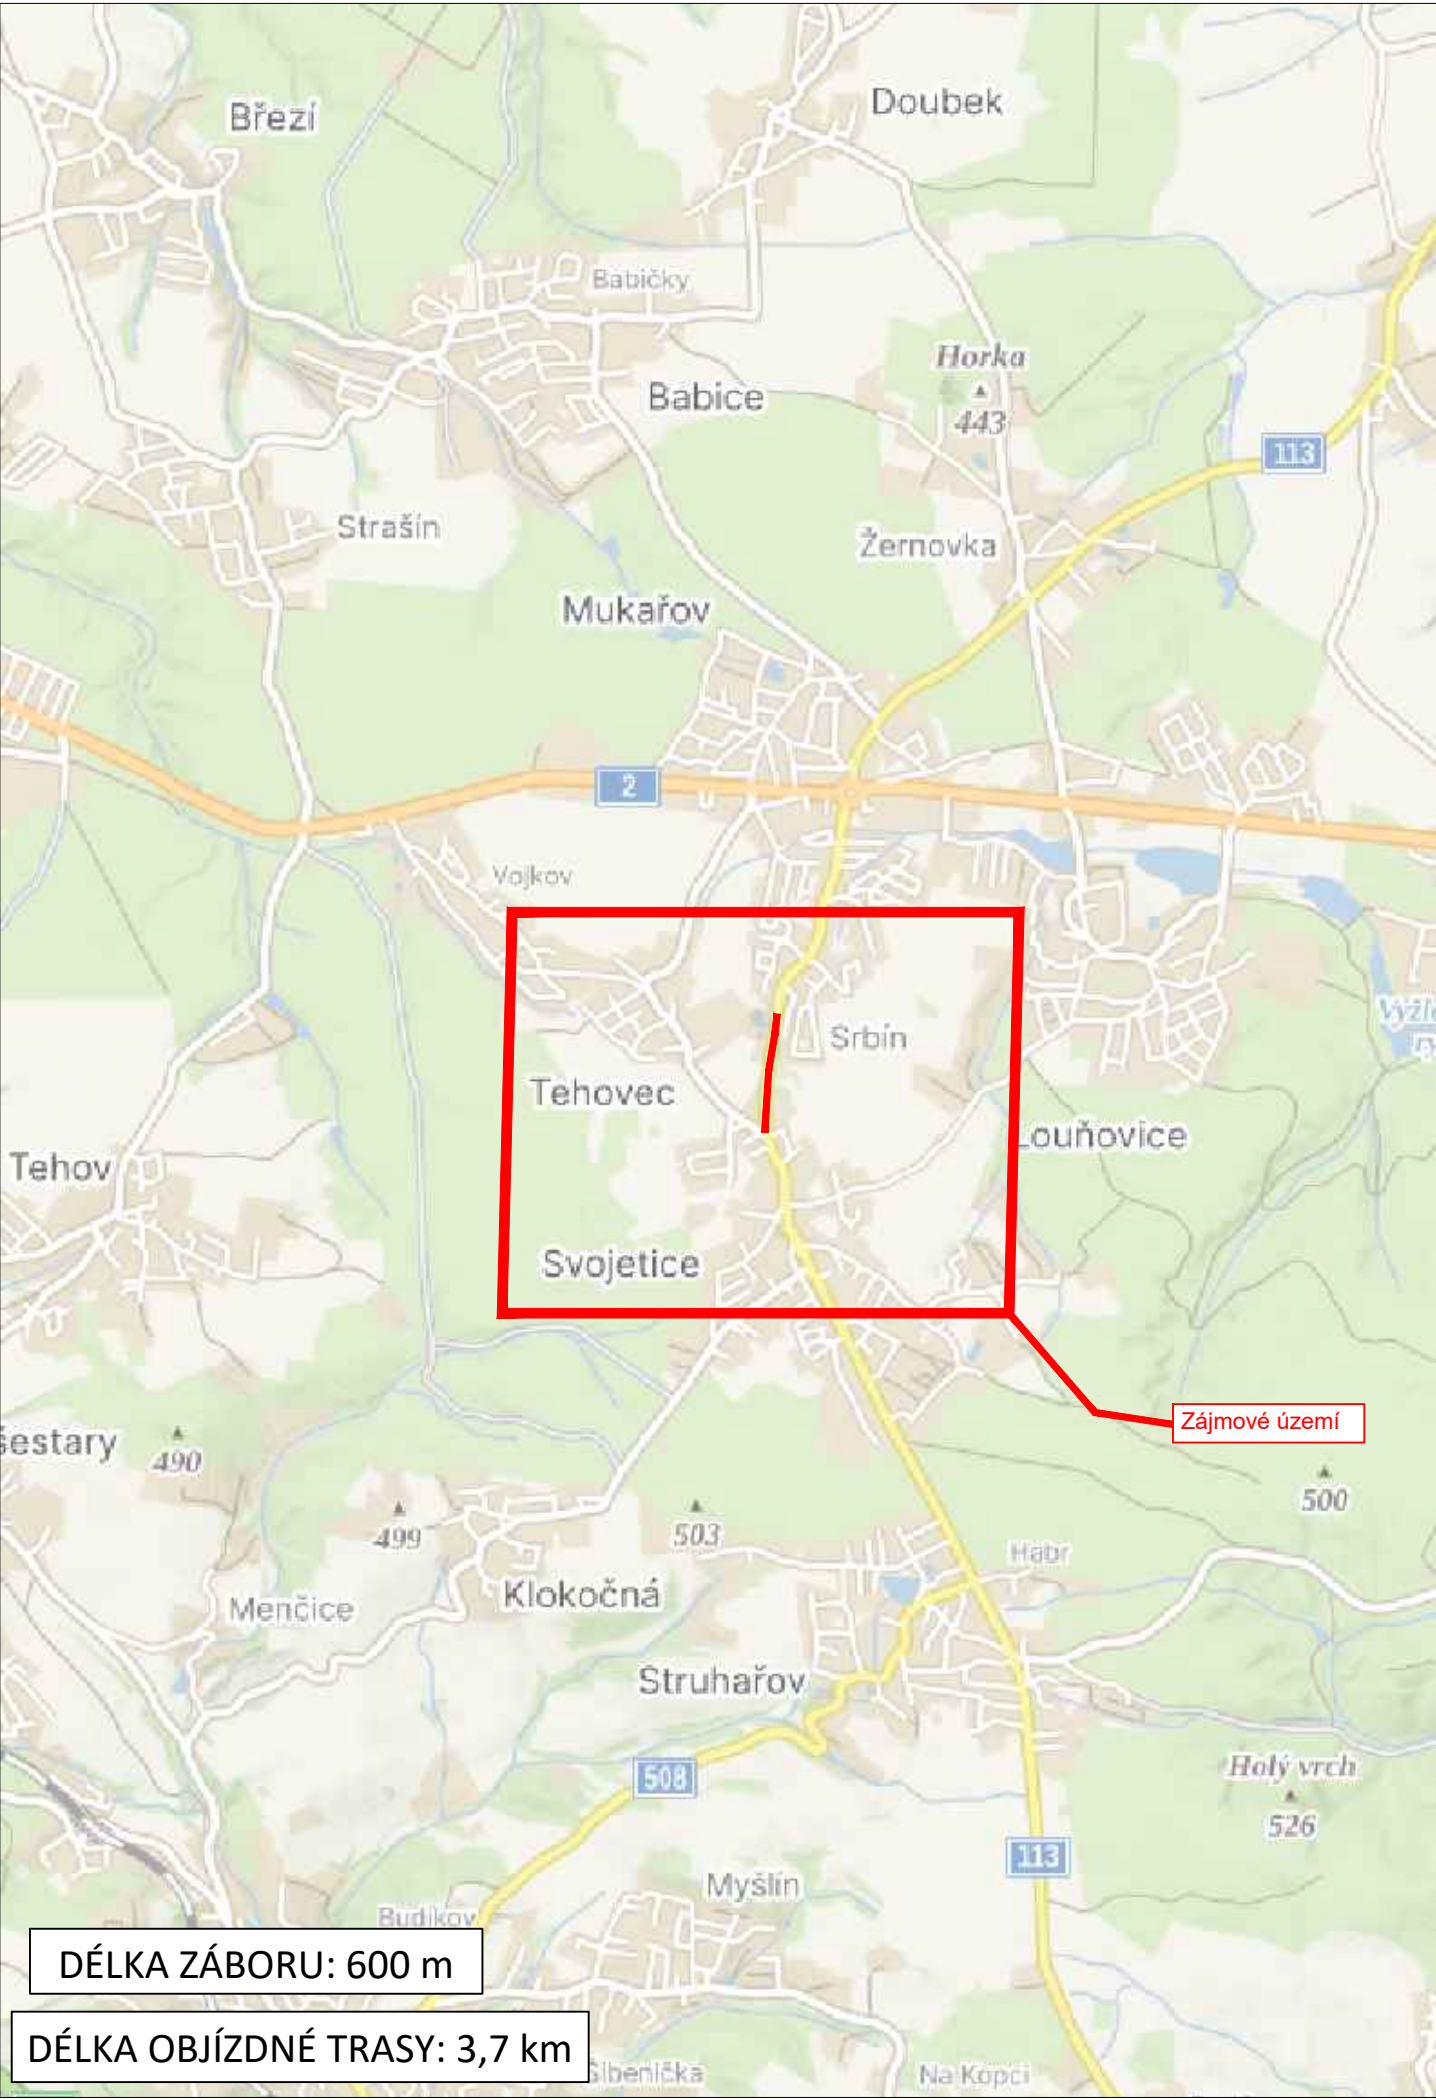

DÉLKA ZÁBORU: 600 m


DÉLKA OBJÍZDNÉ TRASY: 3,7 km

LEGENDA

návrh - SDZ



STÁVAJÍCÍ - SDZ

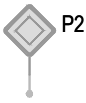


Schválil:..... Schválil:.....



3K značky s.r.o.
Jiráskova 1519, 251 01 Říčany
tel.: +420 323 601 237, www.3kznacky.cz, info@3kznacky.cz

VYPRACOVAL: Ing. Jitka Branišová		HL. INŽENÝR PROJEKTU: Jakub Turoň		INVESTOR: OBEC SVOJETICE	
ČÍSLO ZAKÁZKY: 2025 01 139		DATUM: 01/2026			
AKCE: SVOJETICE - CHODNÍKY, ASFALTY					
PŘÍLOHA: Zájmová mapa				MĚŘÍTKO: 1:80000	FORMÁT: 2xA4
				STUPEŇ: RDS	PŘÍLOHA ČÍSLO:
				KOPIE ČÍSLO:	A

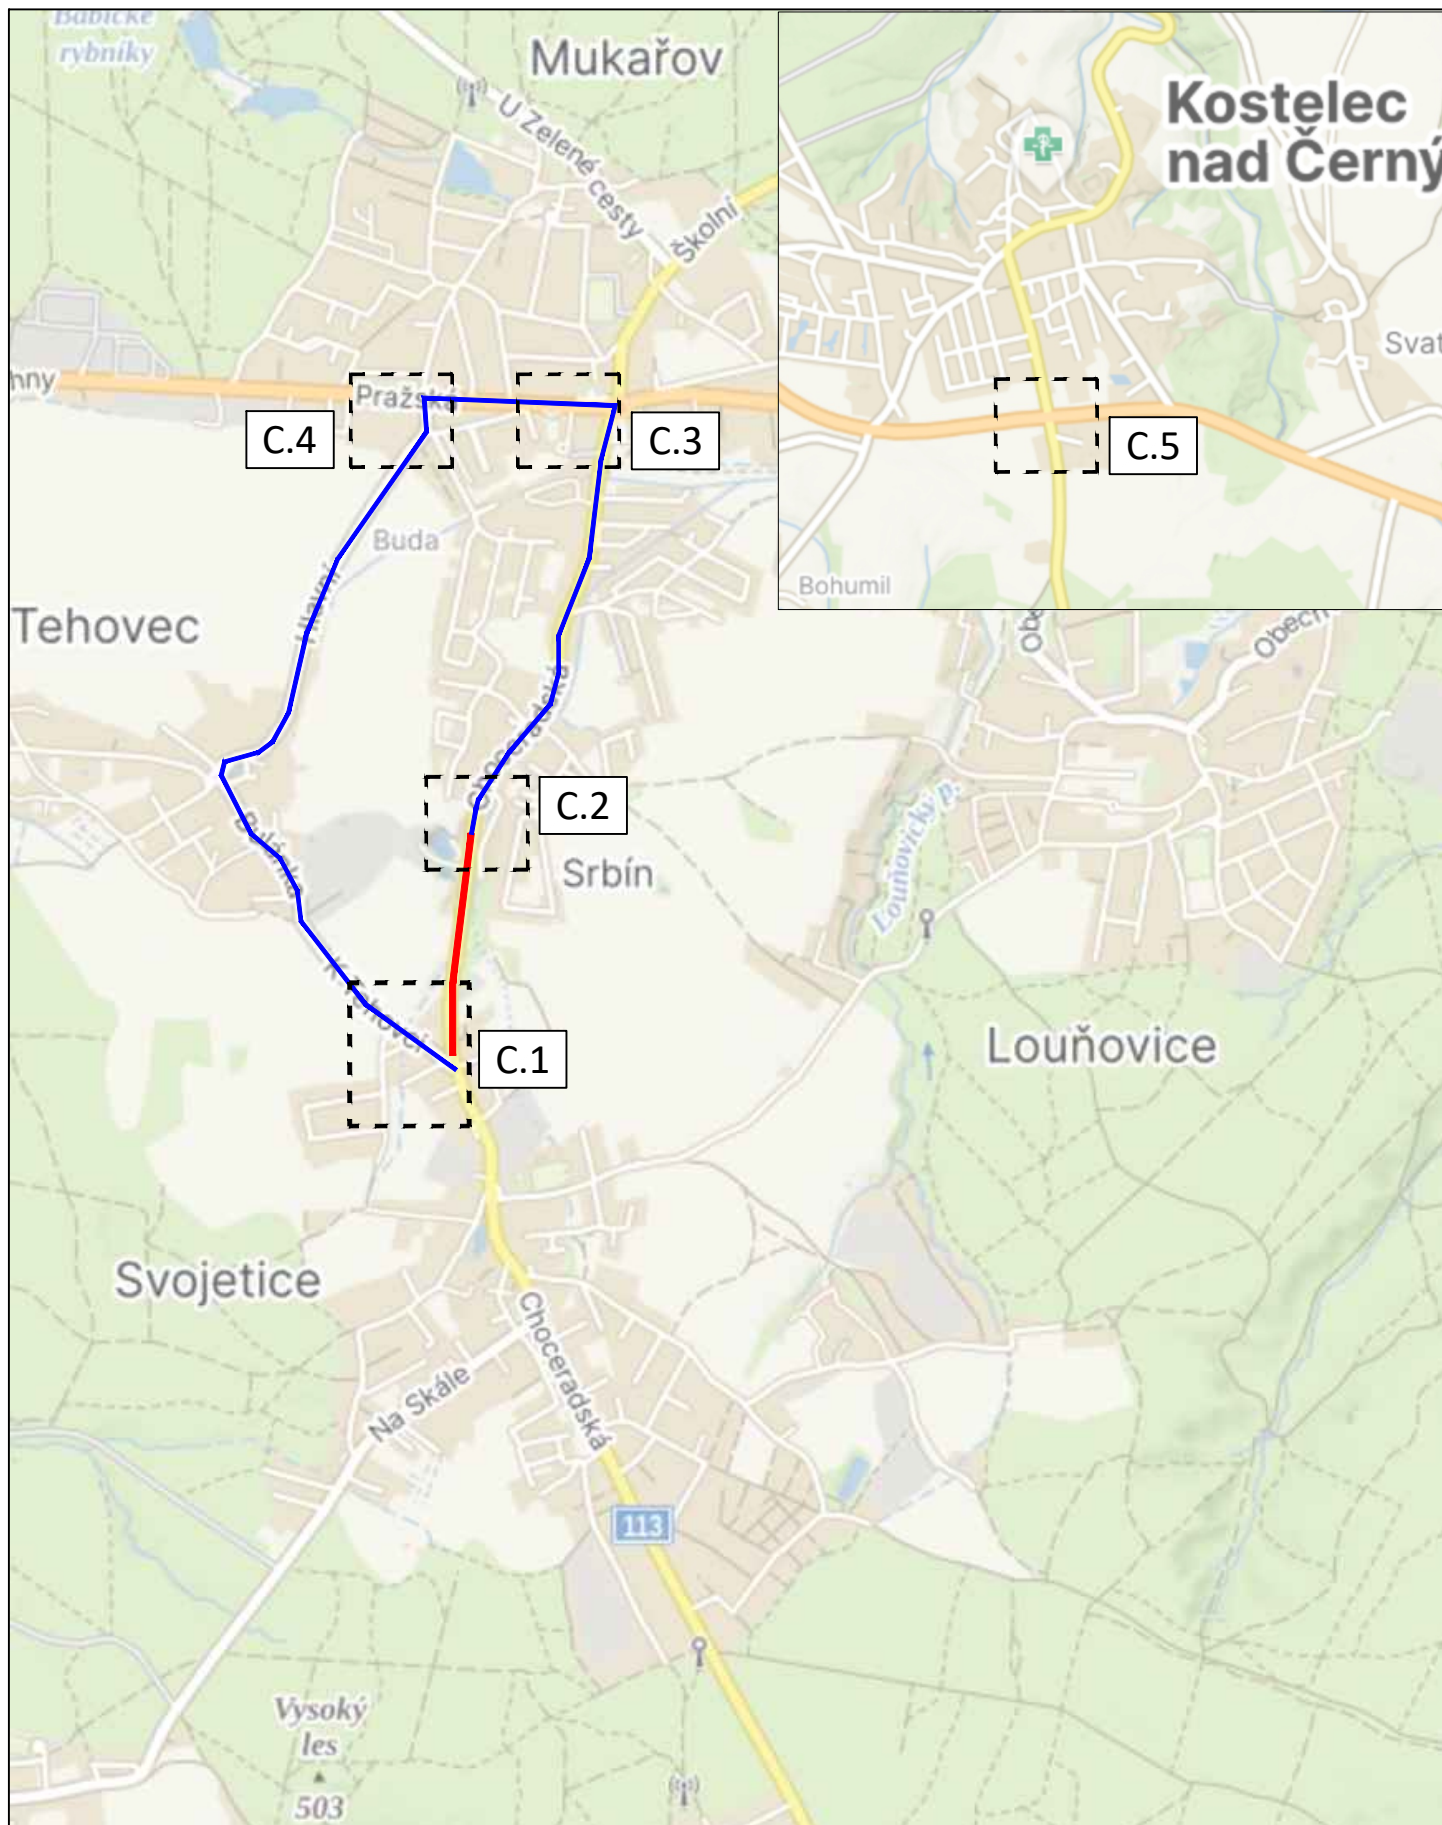

Klokočná

DÉLKA ZÁBORU: 600 m

DÉLKA OBJÍZDNÉ TRASY: 3,7 km



3K značky s.r.o.
Jiráskova 1519, 251 01 Říčany
tel.: +420 323 601 237, www.3kznacky.cz, info@3kznacky.cz

LEGENDA:

návrh - SDZ



stávající - SDZ



AKCE:

SVOJETICE - CHODNÍKY,
ASFALTY

PŘÍLOHA:


Přehledná mapa

MĚŘÍTKO:

1:40000

PŘÍLOHA ČÍSLO:


B

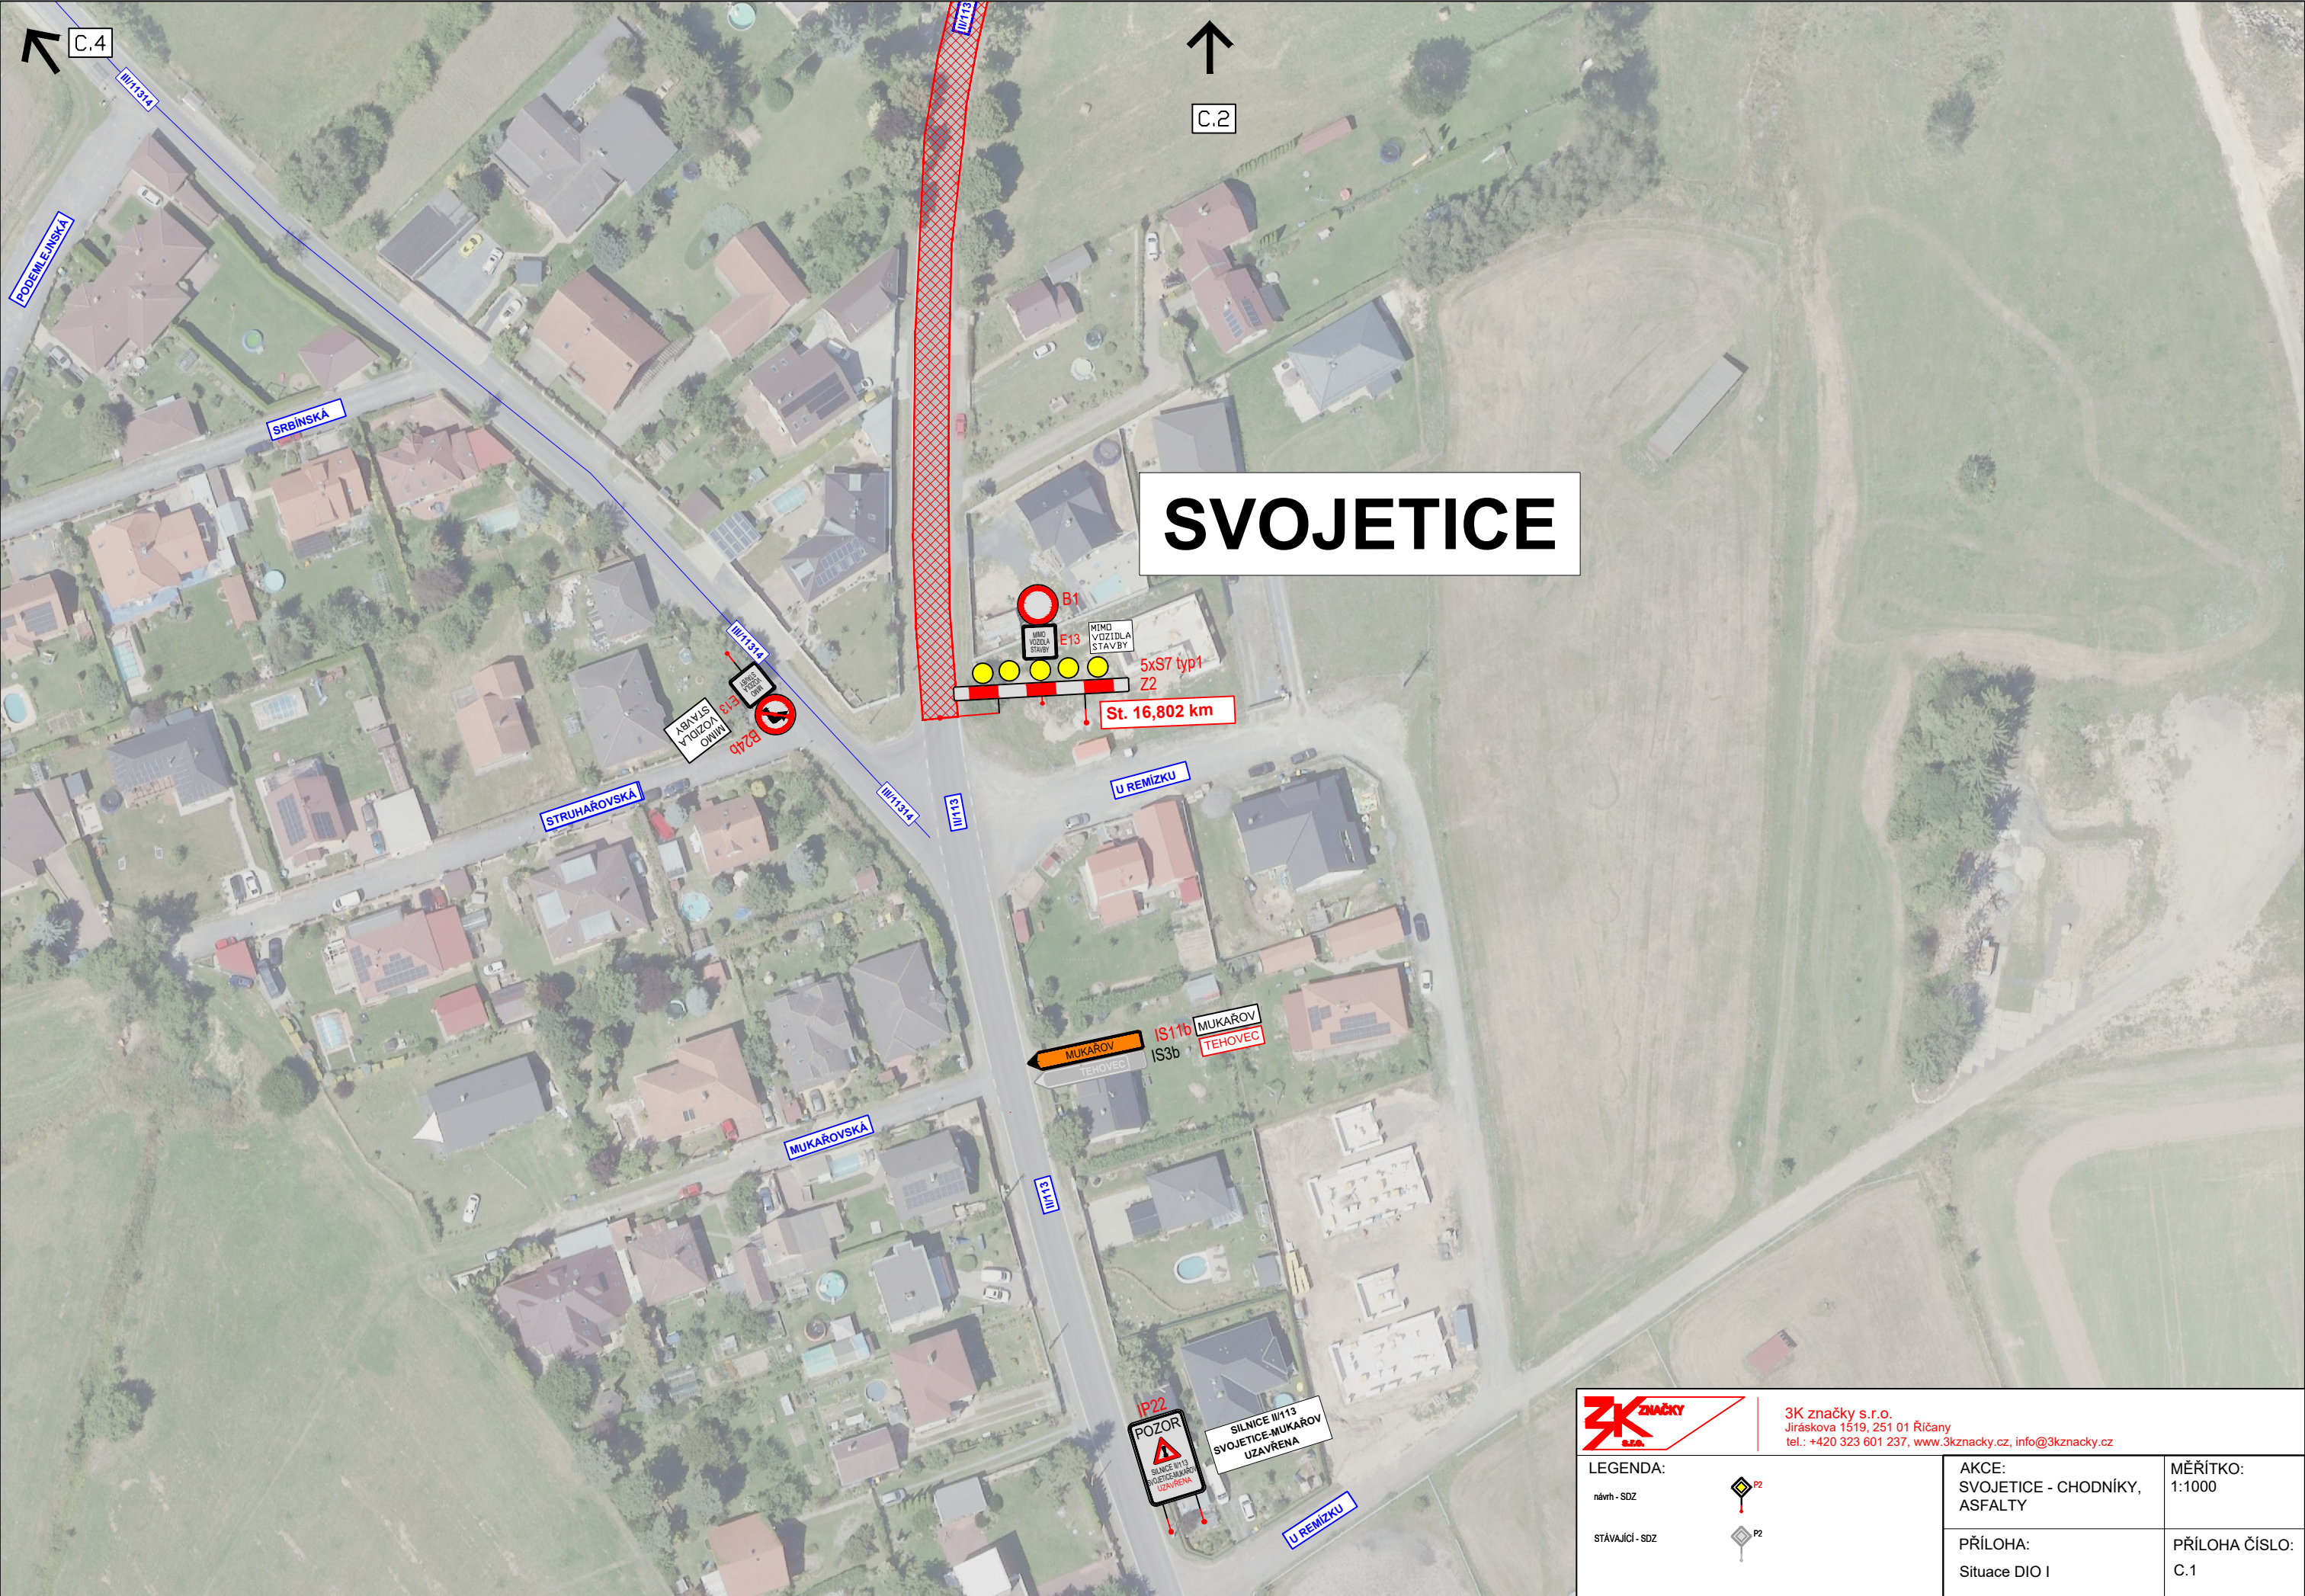



3K značky s.r.o.
Jiráskova 1519, 251 01 Říčany
tel.: +420 323 601 237, www.3kznacky.cz, info@3kznacky.cz

LEGENDA:	 P2	AKCE:	MĚŘITKO:
návrh - SDZ		SVOJETICE - CHODNÍKY, ASFALTY	1:1000
stávající - SDZ	 P2	PŘÍLOHA:	PŘÍLOHA ČÍSLO:
		Situace DIO I	C.1

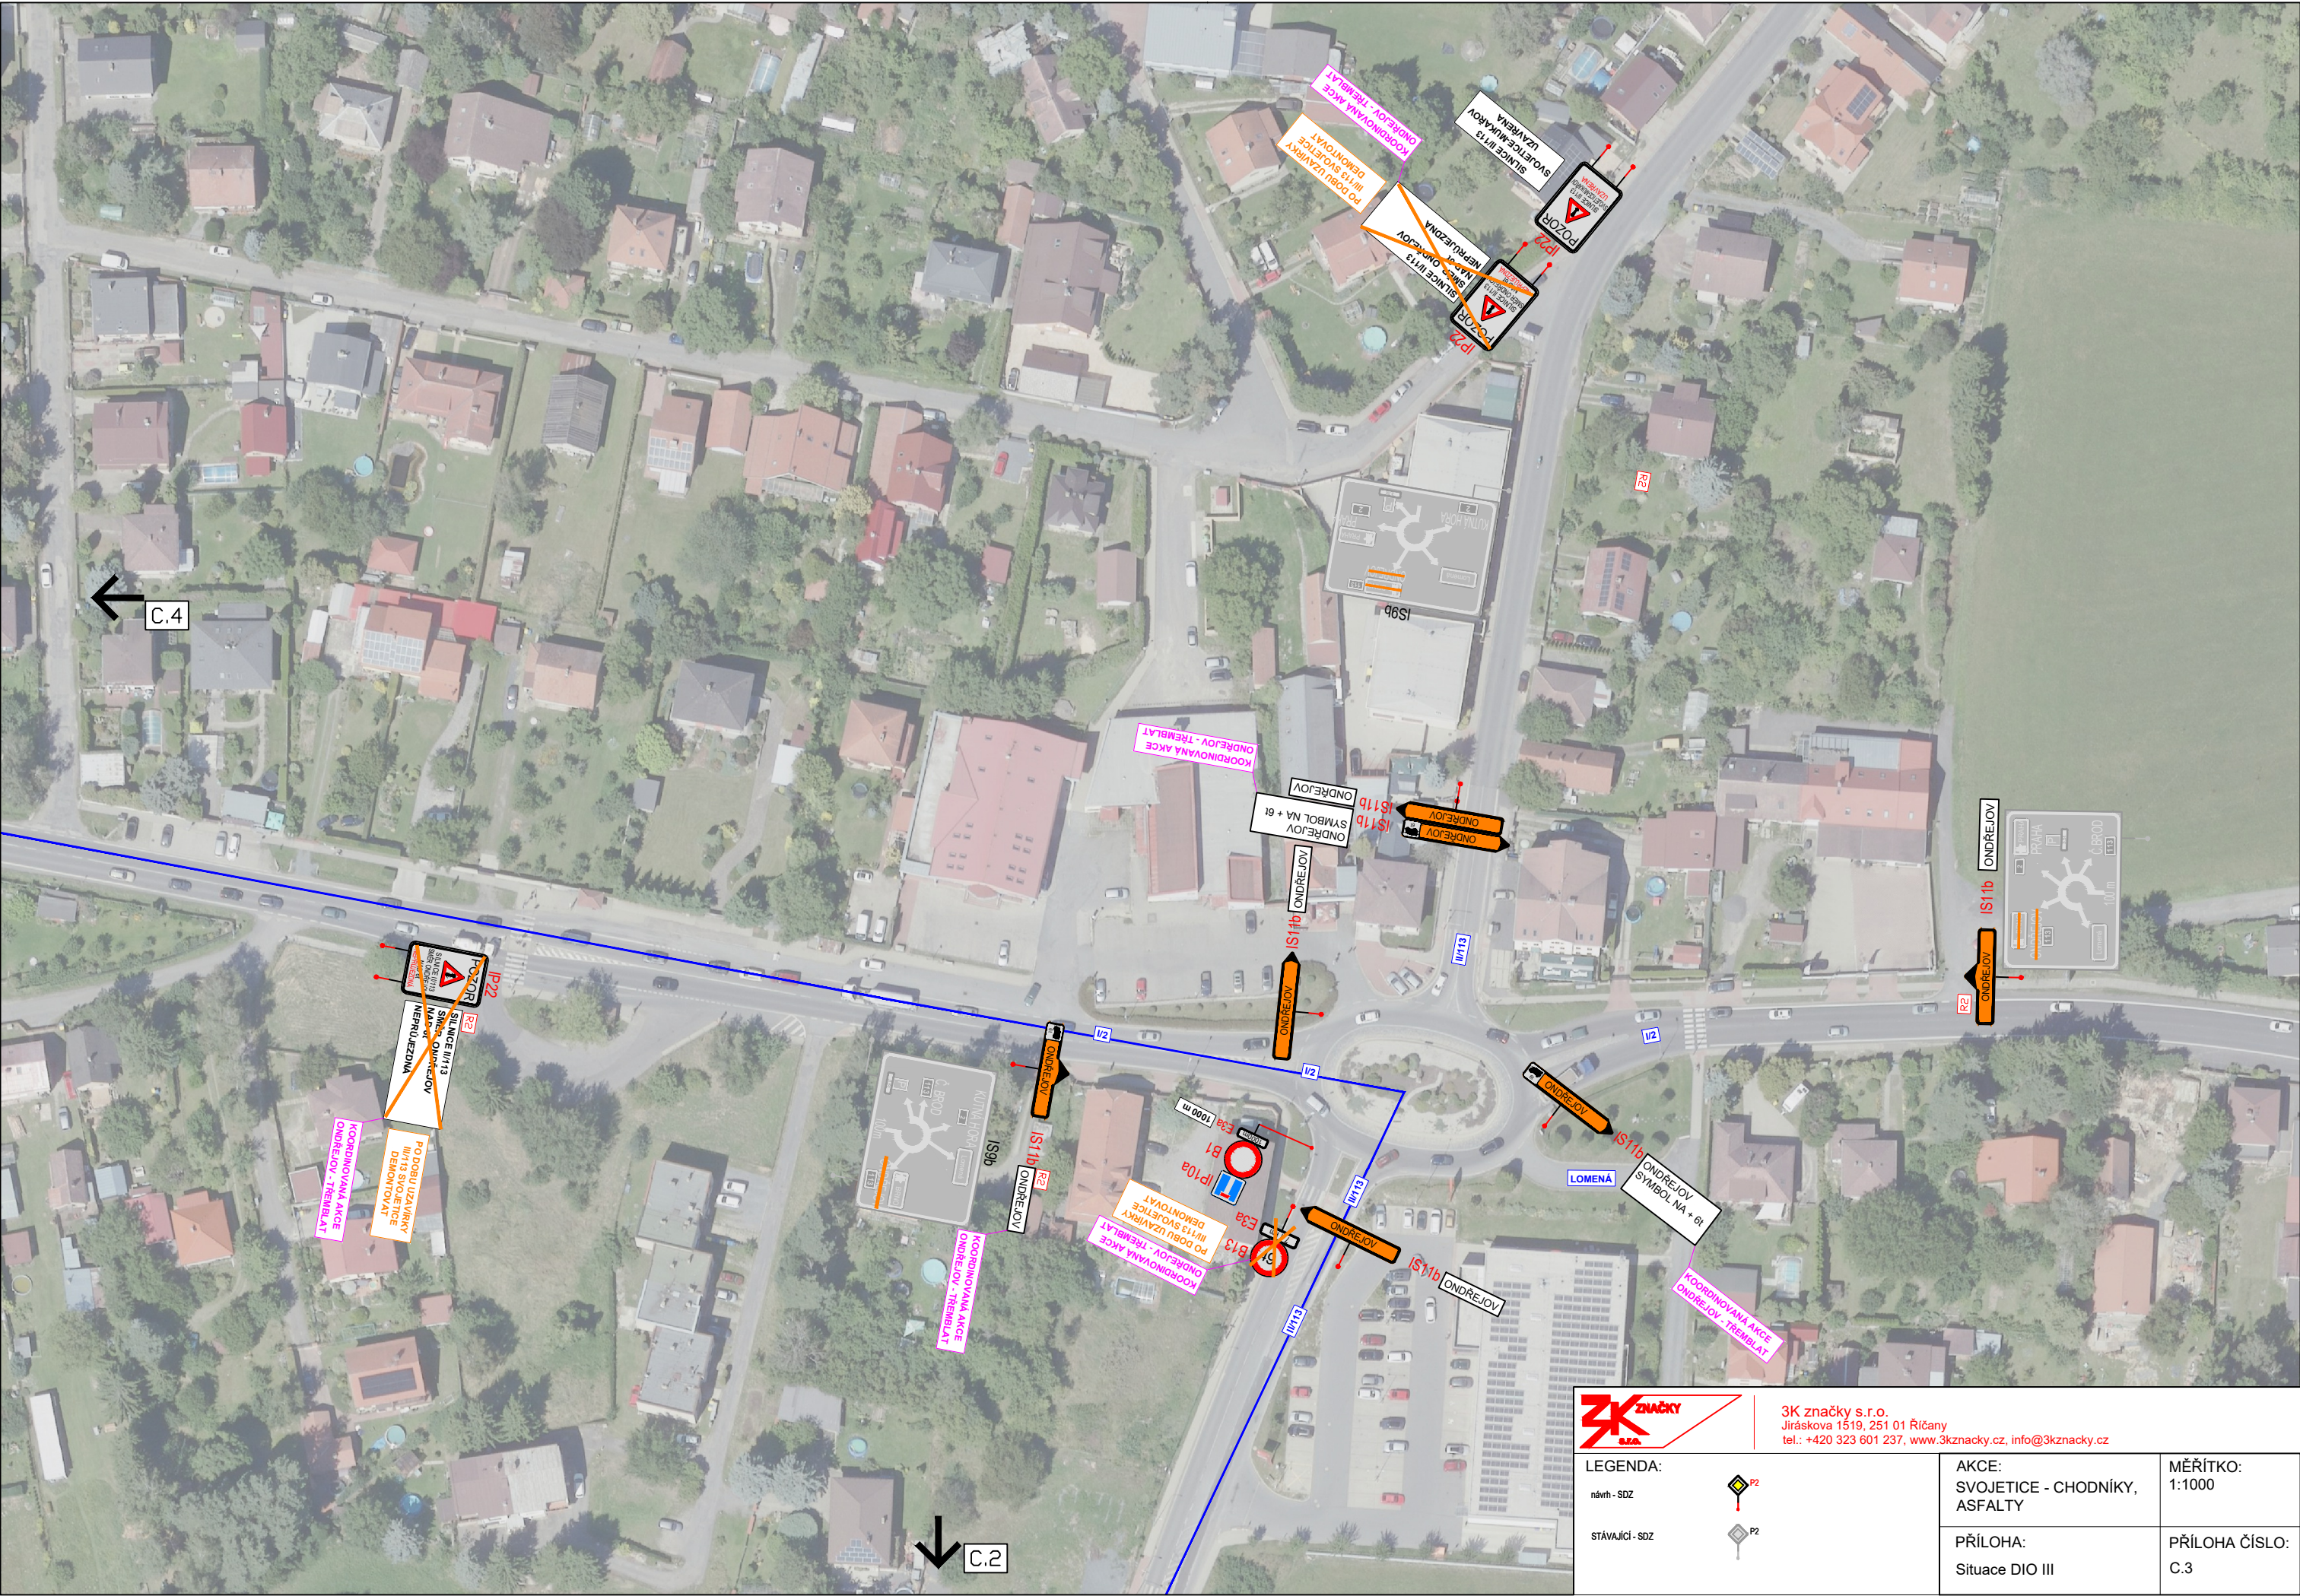

3K značky s.r.o.
Jiráskova 1519, 251 01 Říčany
tel.: +420 323 601 237, www.3kznancky.cz, info@3kznancky.cz

LEGENDA:

návth - SDZ



STAVAJÍCÍ - SDZ




AKCE:
SVOJETICE - CHODNÍKY,
ASFALTY

MĚŘÍTKO:
1:1000

PŘÍLOHA:
Situace DIO III

PŘÍLOHA ČÍSLO:
C.3

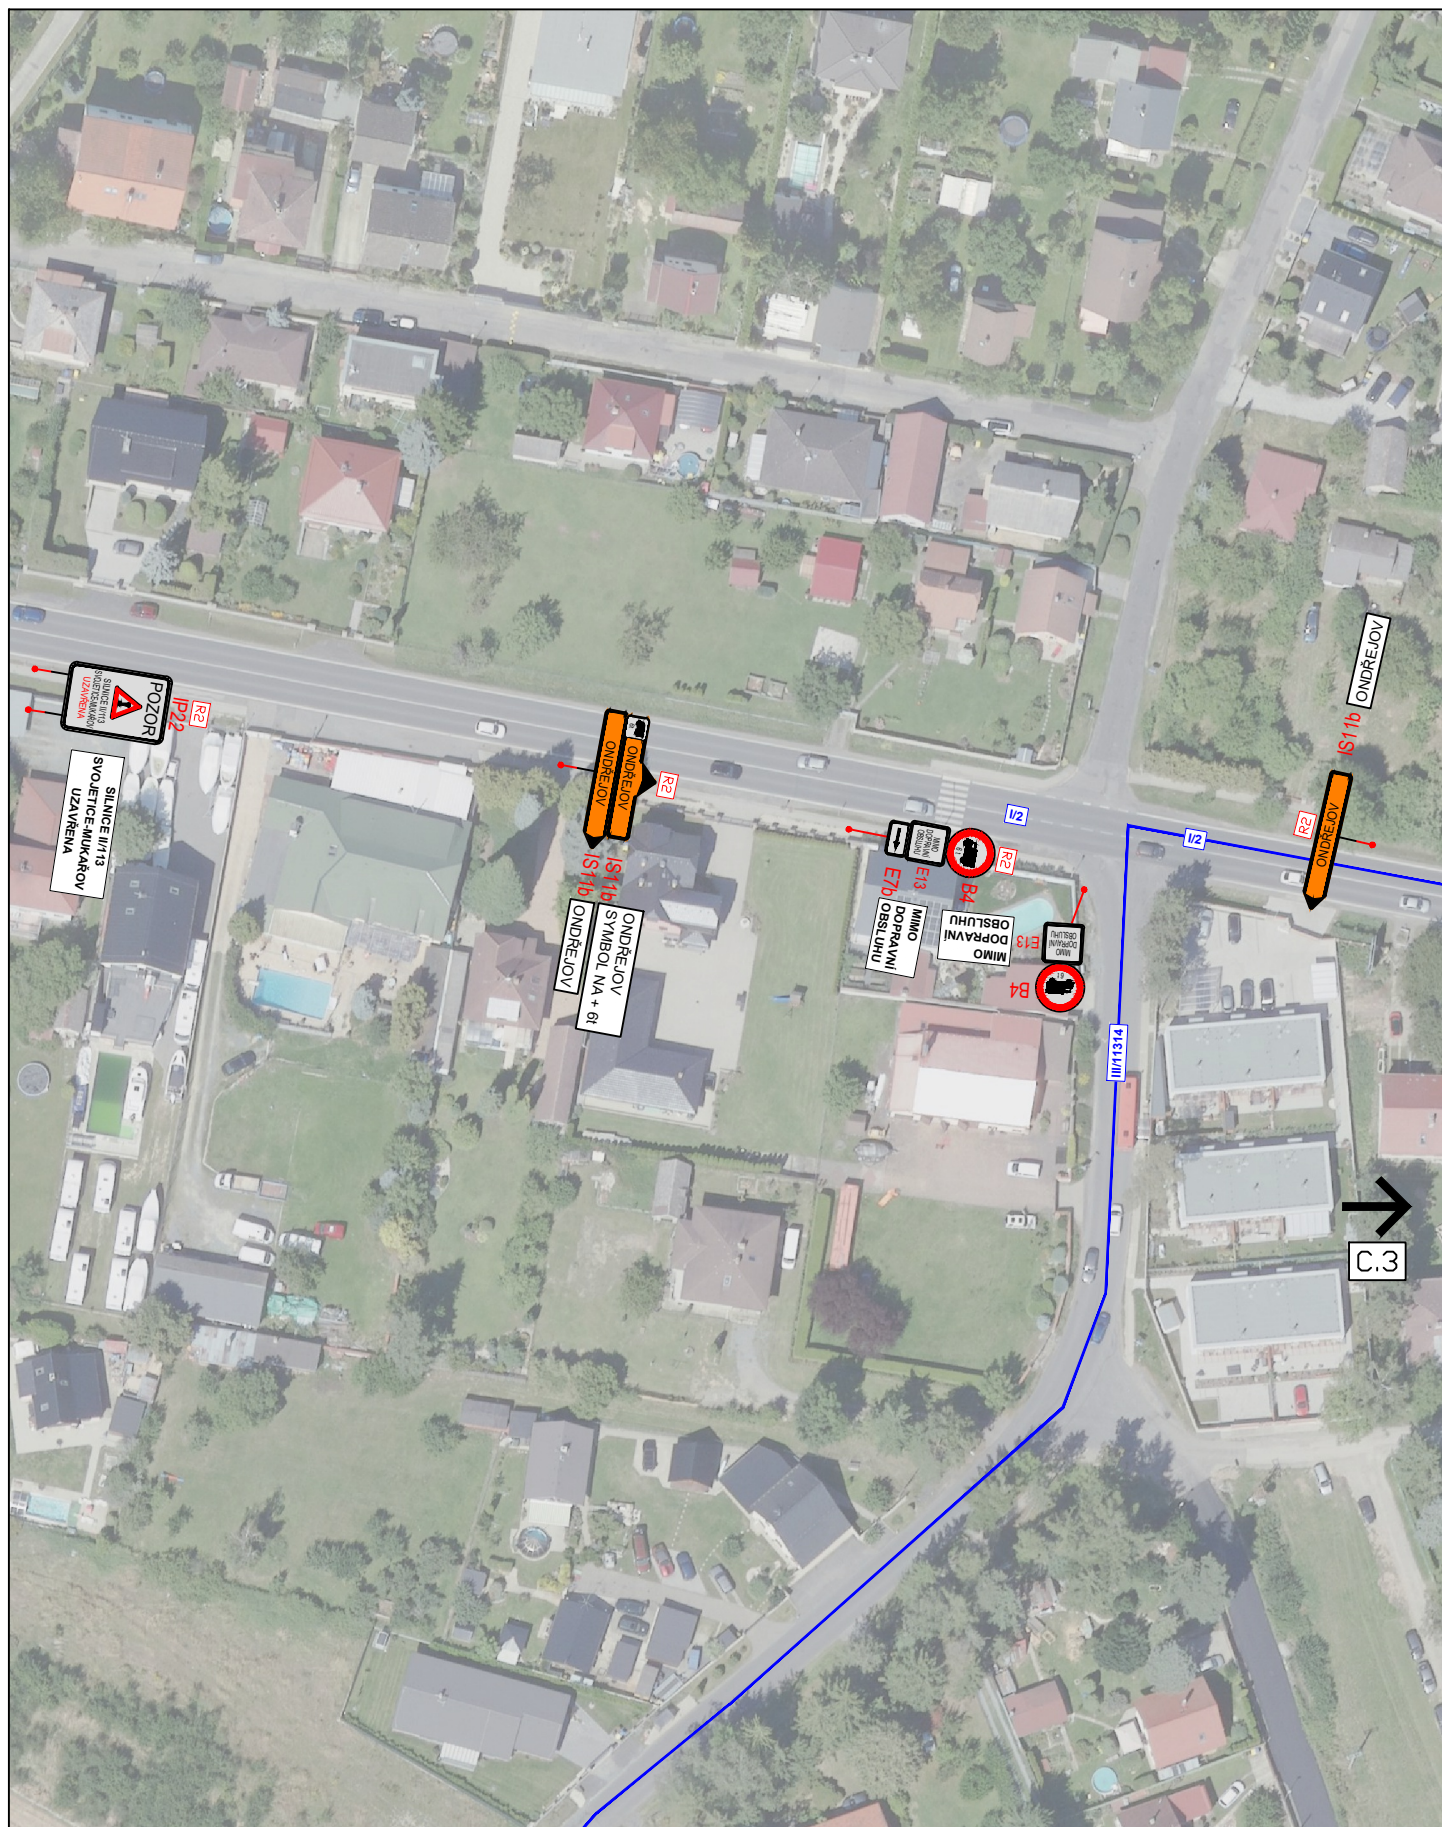

3K značky s.r.o.
Jiráskova 1519, 251 01 Říčany
tel.: +420 323 601 237, www.3kznacky.cz, info@3kznacky.cz

LEGENDA:

návth - SDZ



STÁVAJÍCÍ - SDZ



AKCE:

SVOJETICE - CHODNÍKY,
ASFALTY

PŘÍLOHA:

Situace DIO IV

MĚŘITKO:

1:1000

PŘÍLOHA ČÍSLO:

C.4

