

DÉLKA ZÁBORU: 200 m


DÉLKA OBJÍZDNÉ TRASY: 3,3 km

LEGENDA

návrh - SDZ



STÁVAJÍCÍ - SDZ

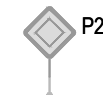


Schválil:..... Schválil:.....



3K značky s.r.o.
 Jiráskova 1519, 251 01 Říčany
 tel.: +420 323 601 237, www.3kznacky.cz, info@3kznacky.cz

VYPRACOVAL: Ing. Jitka Branišová		HL. INŽENÝR PROJEKTU: Jakub Turoň		INVESTOR: OBEC SVOJETICE	
ČÍSLO ZAKÁZKY: 2025 01 139		DATUM: 01/2026			
AKCE: SVOJETICE - CHODNÍKY, PŘEKOPY				MĚŘÍTKO: 1:80000	FORMÁT: 2x44
PŘÍLOHA: Zájmová mapa				STUPEŇ: RDS	PŘÍLOHA ČÍSLO:
				KOPIE ČÍSLO:	A

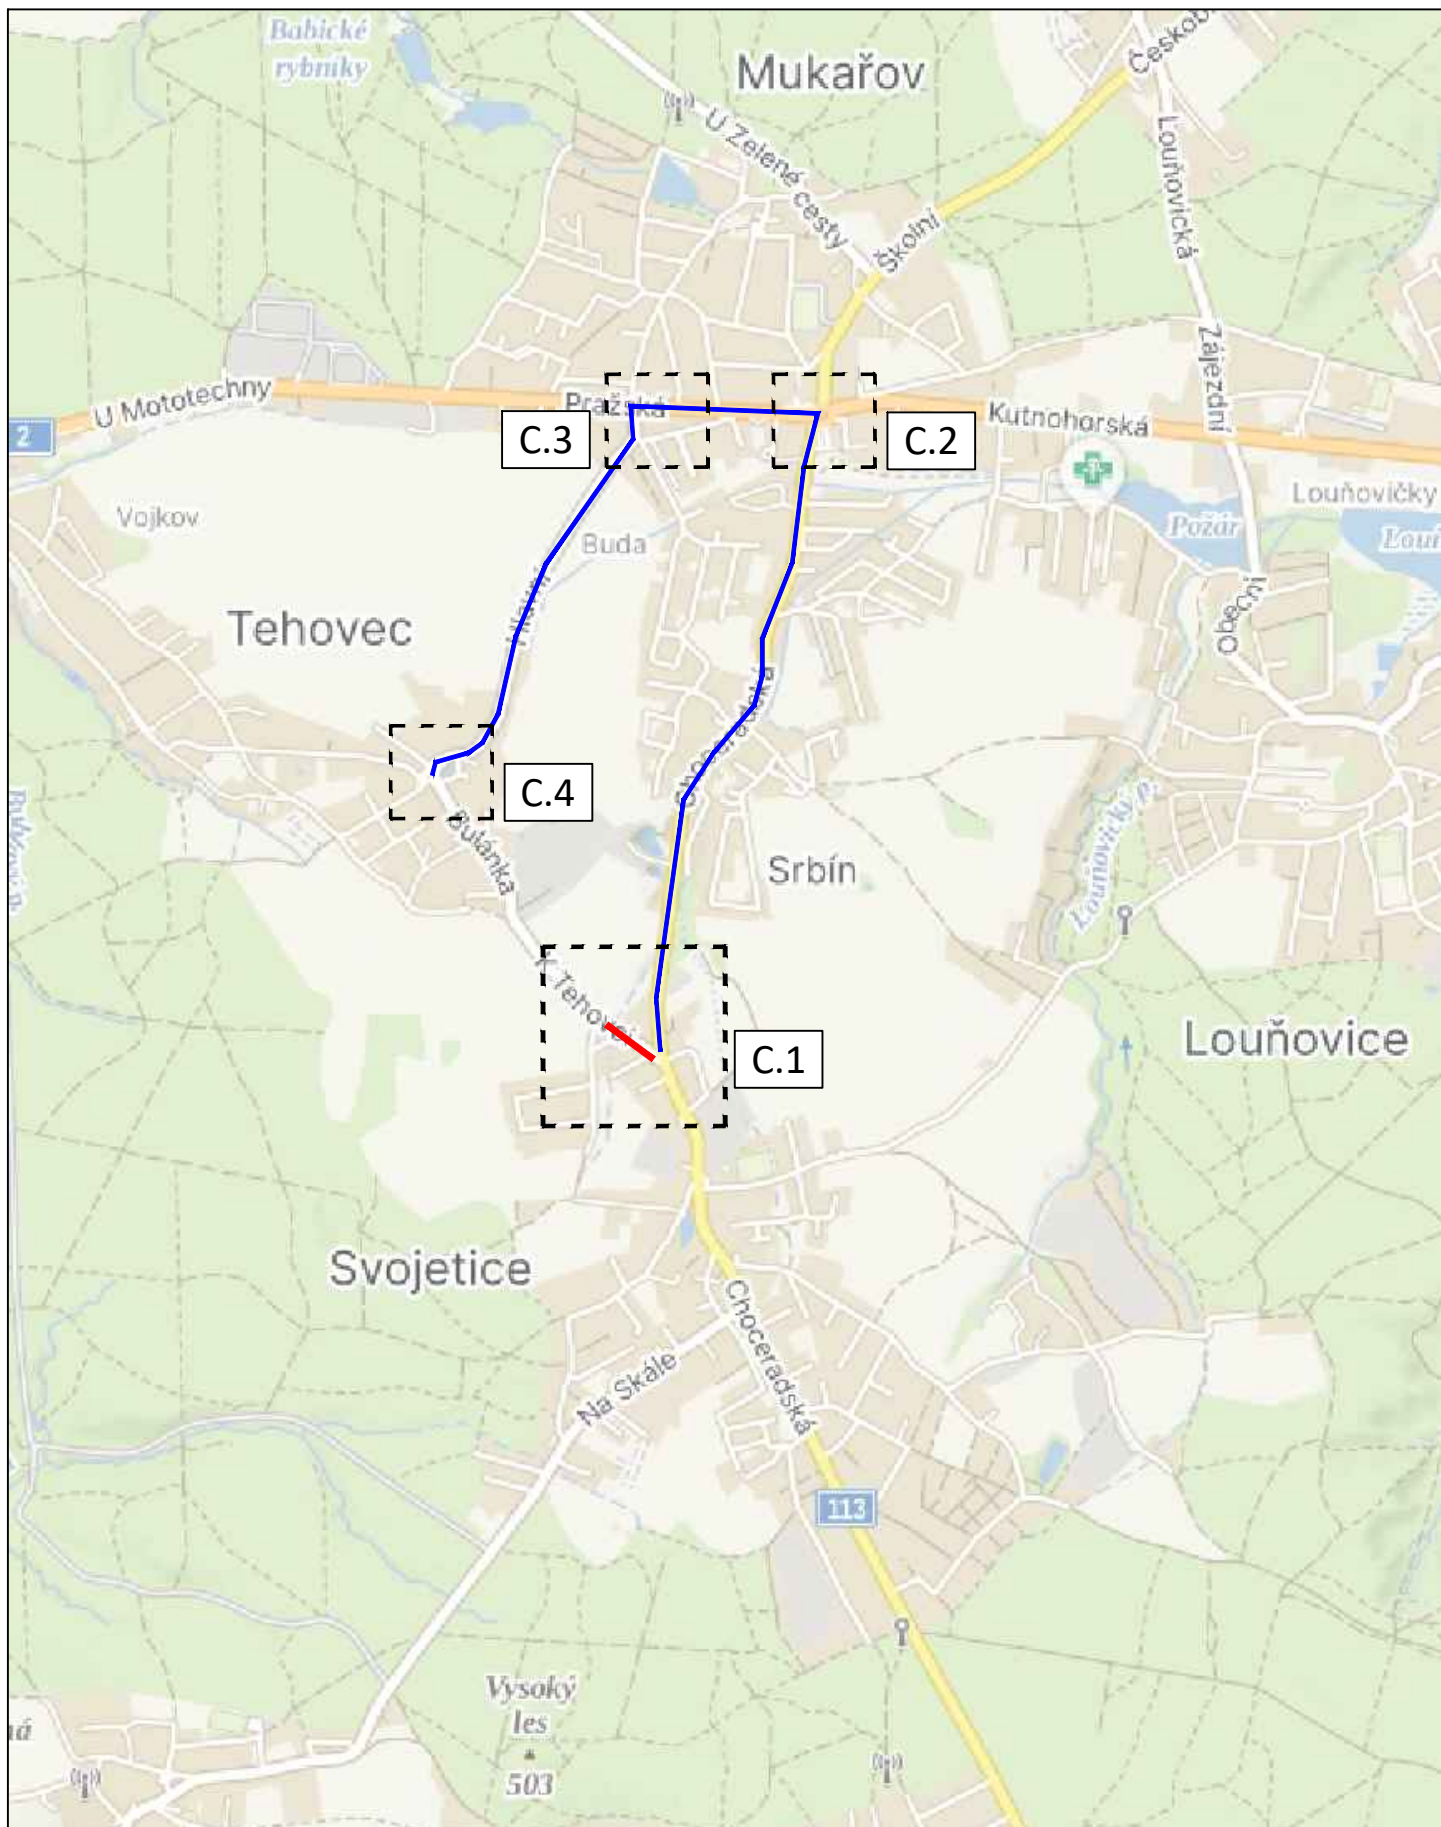

3K značky s.r.o.
 Jiráskova 1519, 251 01 Říčany
 tel.: +420 323 601 237, www.3kzacky.cz, info@3kzacky.cz

LEGENDA:

návrh - SDZ



stávající - SDZ



AKCE:
 SVOJETICE - CHODNÍKY,
 PŘEKOPY


MĚŘÍTKO:
 1:40000

PŘÍLOHA:
 Přehledná mapa

PŘÍLOHA ČÍSLO:
 B

DÉLKA ZÁBORU: 200 m

DÉLKA OBJÍZDNÉ TRASY: 3,3 km

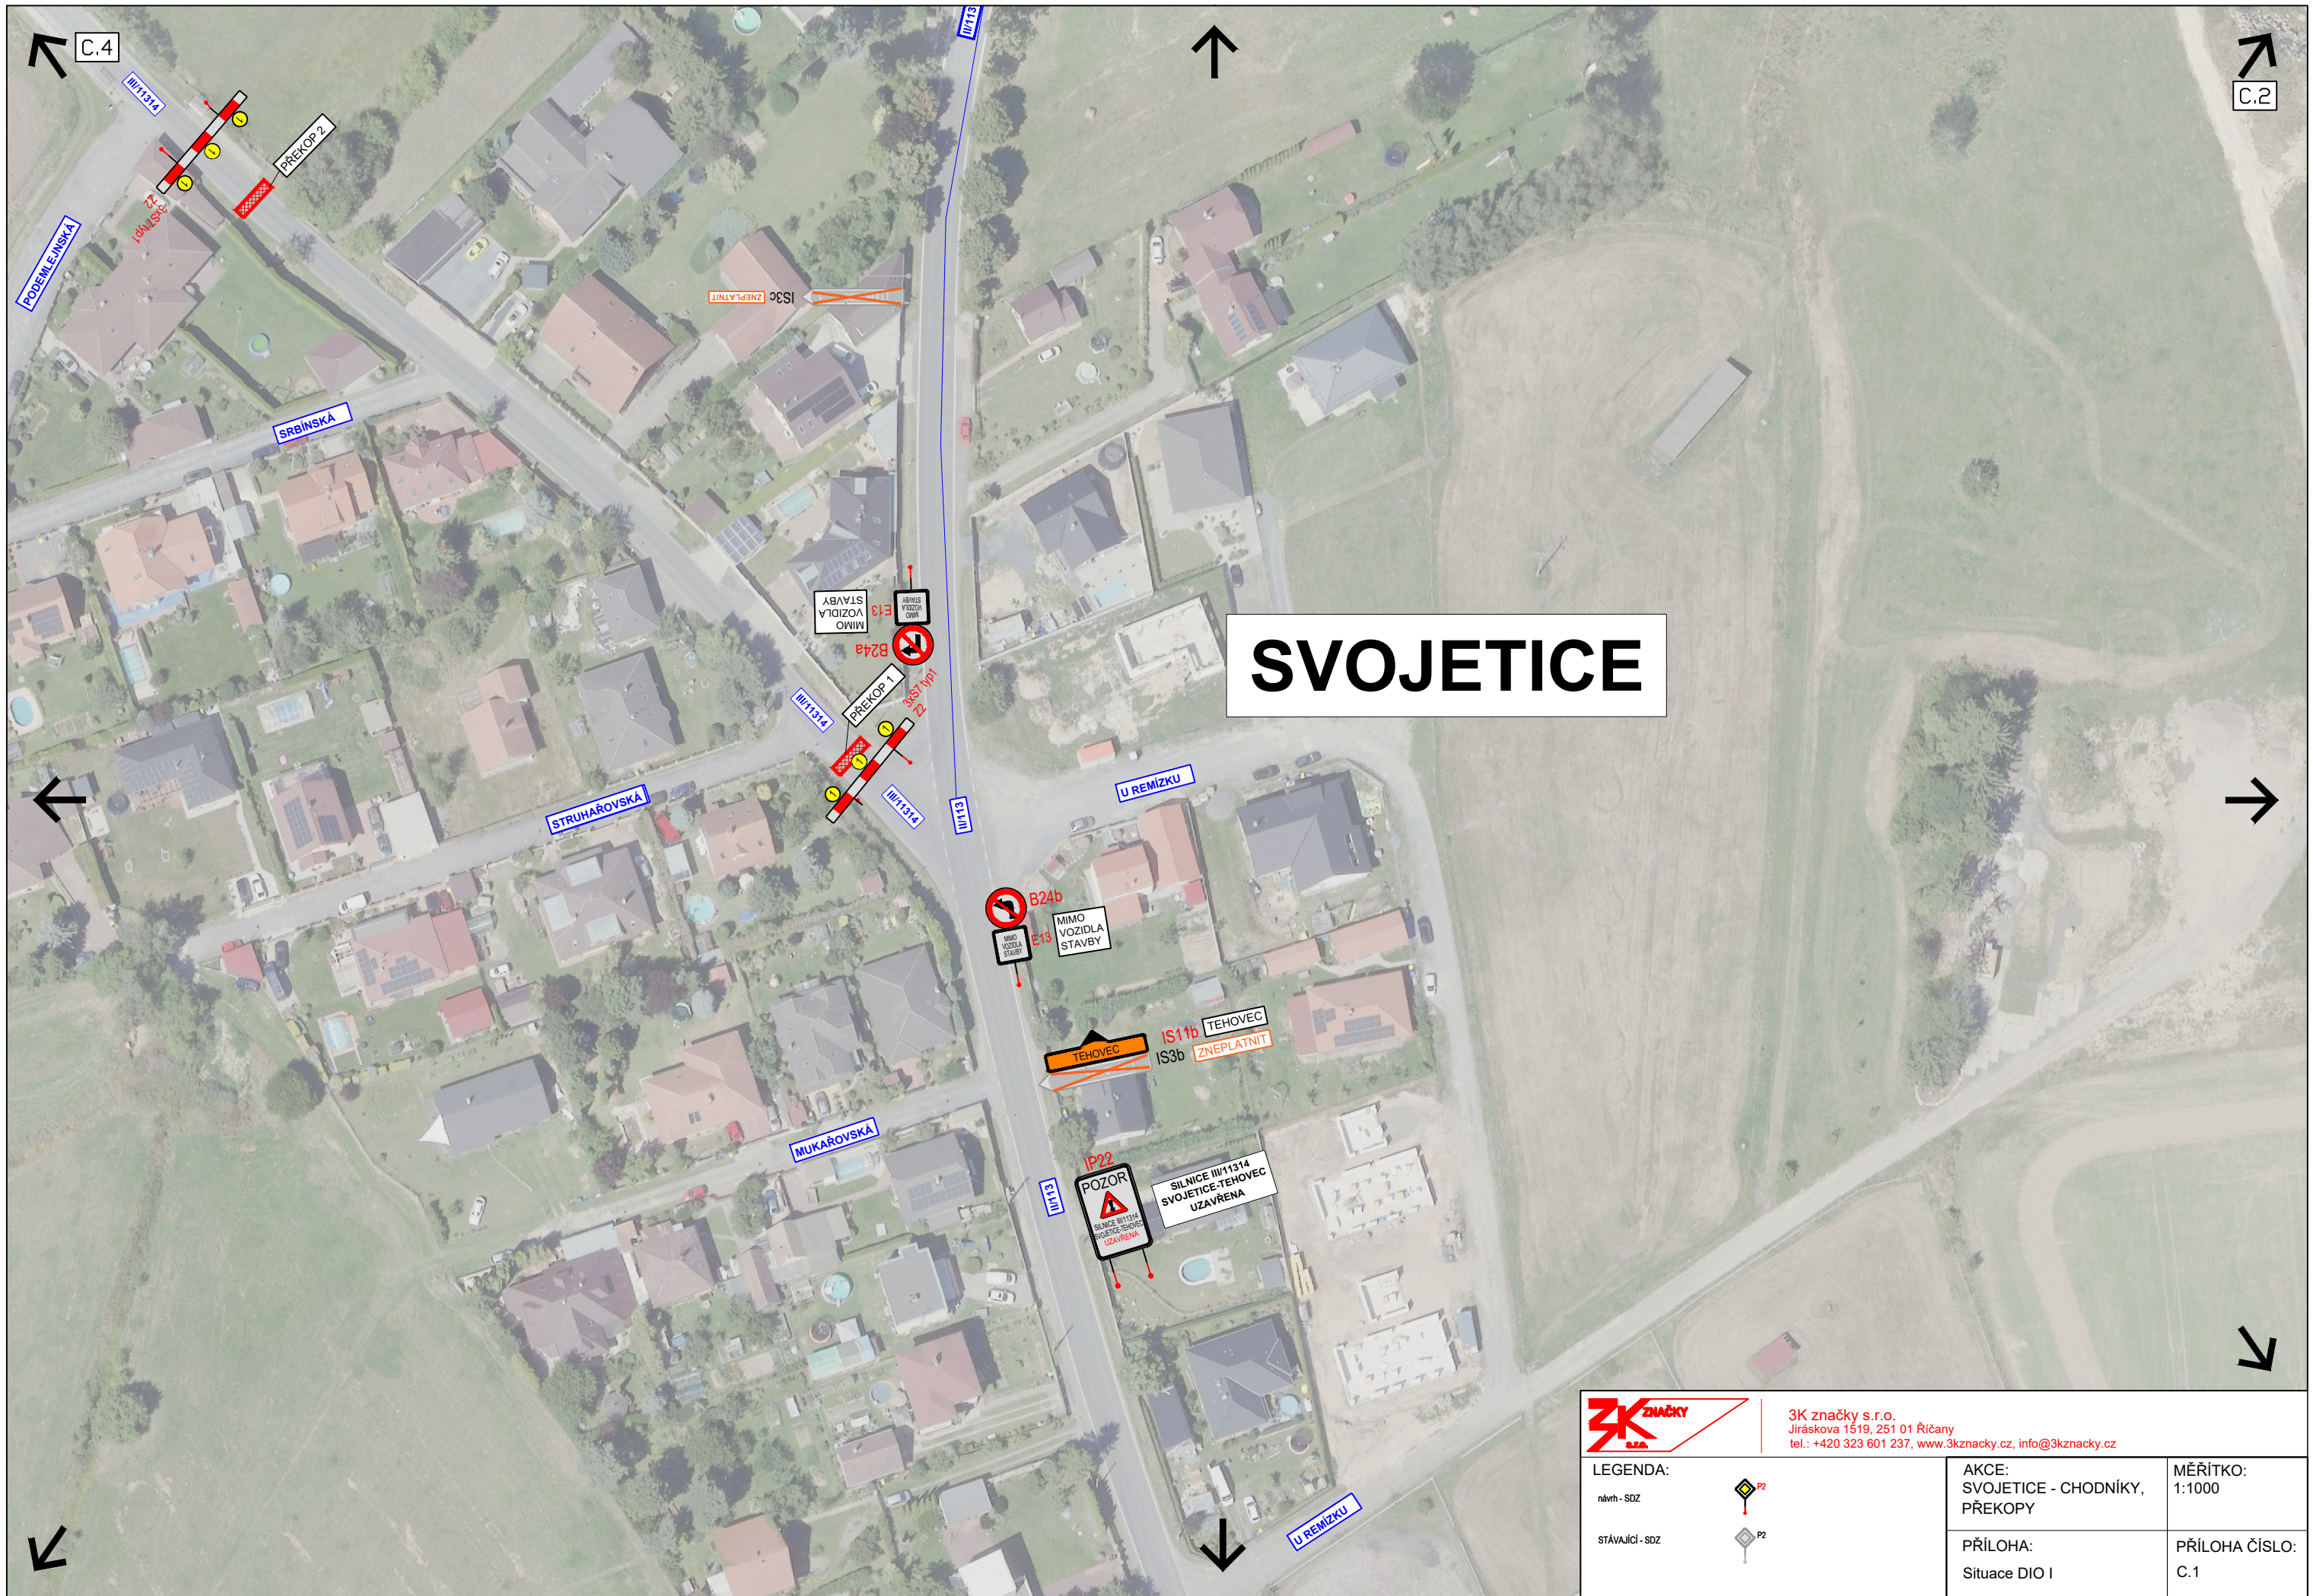



SVOJETICE



3K značky s.r.o.
 Jiráskova 1519, 251 01 Říčany
 tel.: +420 323 601 237, www.3kzacky.cz, info@3kzacky.cz

LEGENDA:


- návrh - SDZ 
- stávající - SDZ 

AKCE:
 SVOJETICE - CHODNÍKY,
 PŘEKOPY

MĚŘITKO:
 1:1000



PŘÍLOHA:
 Situace DIO I

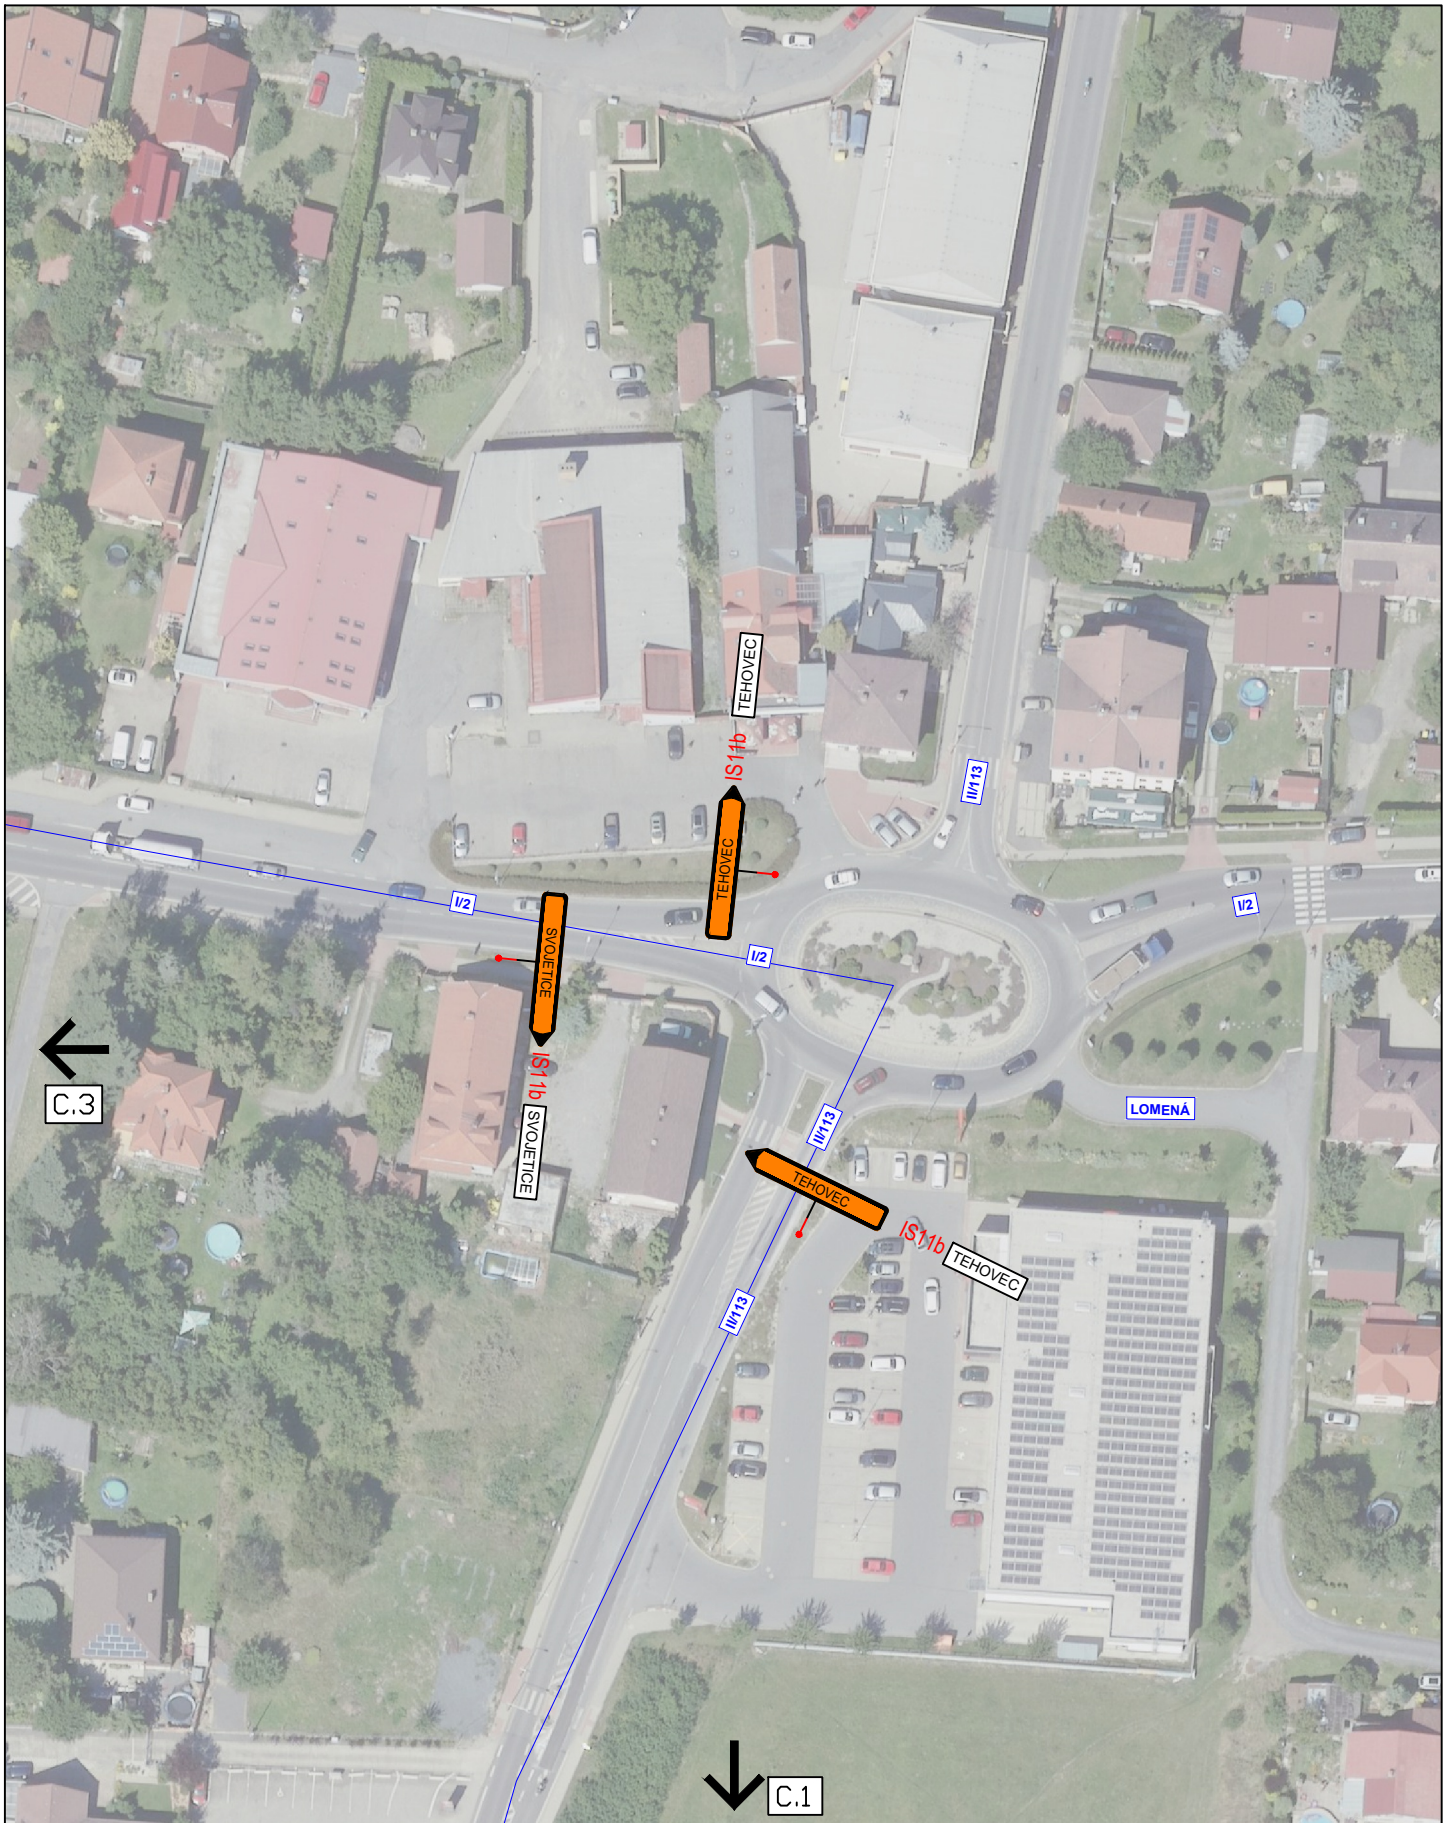PŘÍLOHA ČÍSLO:
 C.1



3K značky s.r.o.
 Jiráskova 1519, 251 01 Říčany
 tel.: +420 323 601 237, www.3kznacky.cz, info@3kznacky.cz

LEGENDA:


- návth - SDZ 
- STÁVAJÍCÍ - SDZ 

AKCE:
 SVOJETICE - CHODNÍKY,
 PŘEKOPY

MĚŘITKO:
 1:1000

PŘÍLOHA:
 Situace DIO II

PŘÍLOHA ČÍSLO:
 C.2

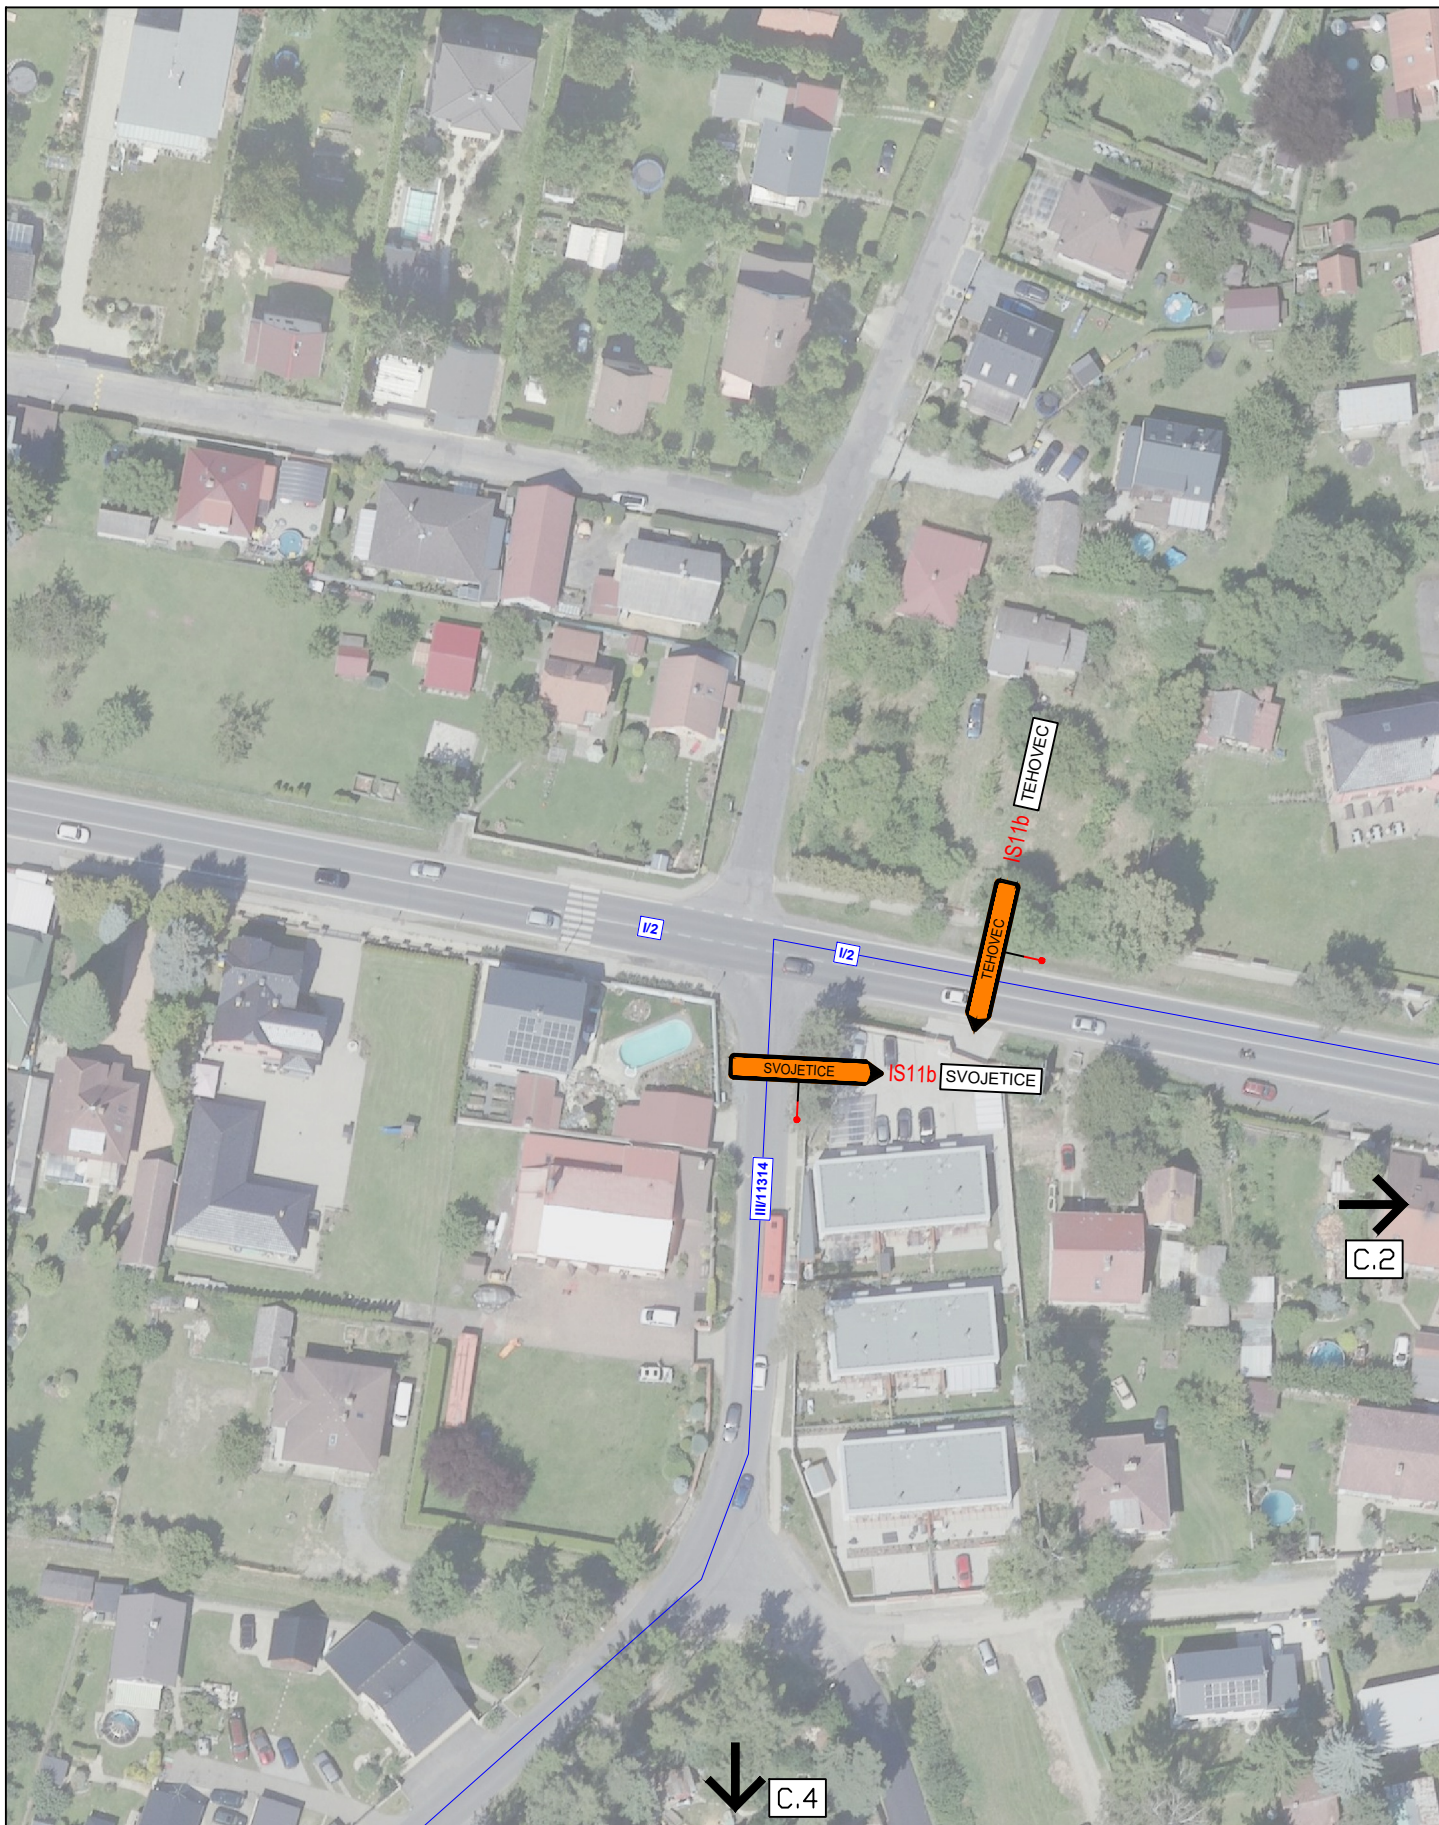

3K značky s.r.o.
 Jiráskova 1519, 251 01 Říčany
 tel.: +420 323 601 237, www.3kznacky.cz, info@3kznacky.cz

LEGENDA:

návth - SDZ



STÁVAJÍCÍ - SDZ



AKCE:

SVOJETICE - CHODNÍKY,
 PŘEKOPY

PŘÍLOHA:


Situace DIO III

MĚŘITKO:

1:1000

PŘÍLOHA ČÍSLO:

C.3

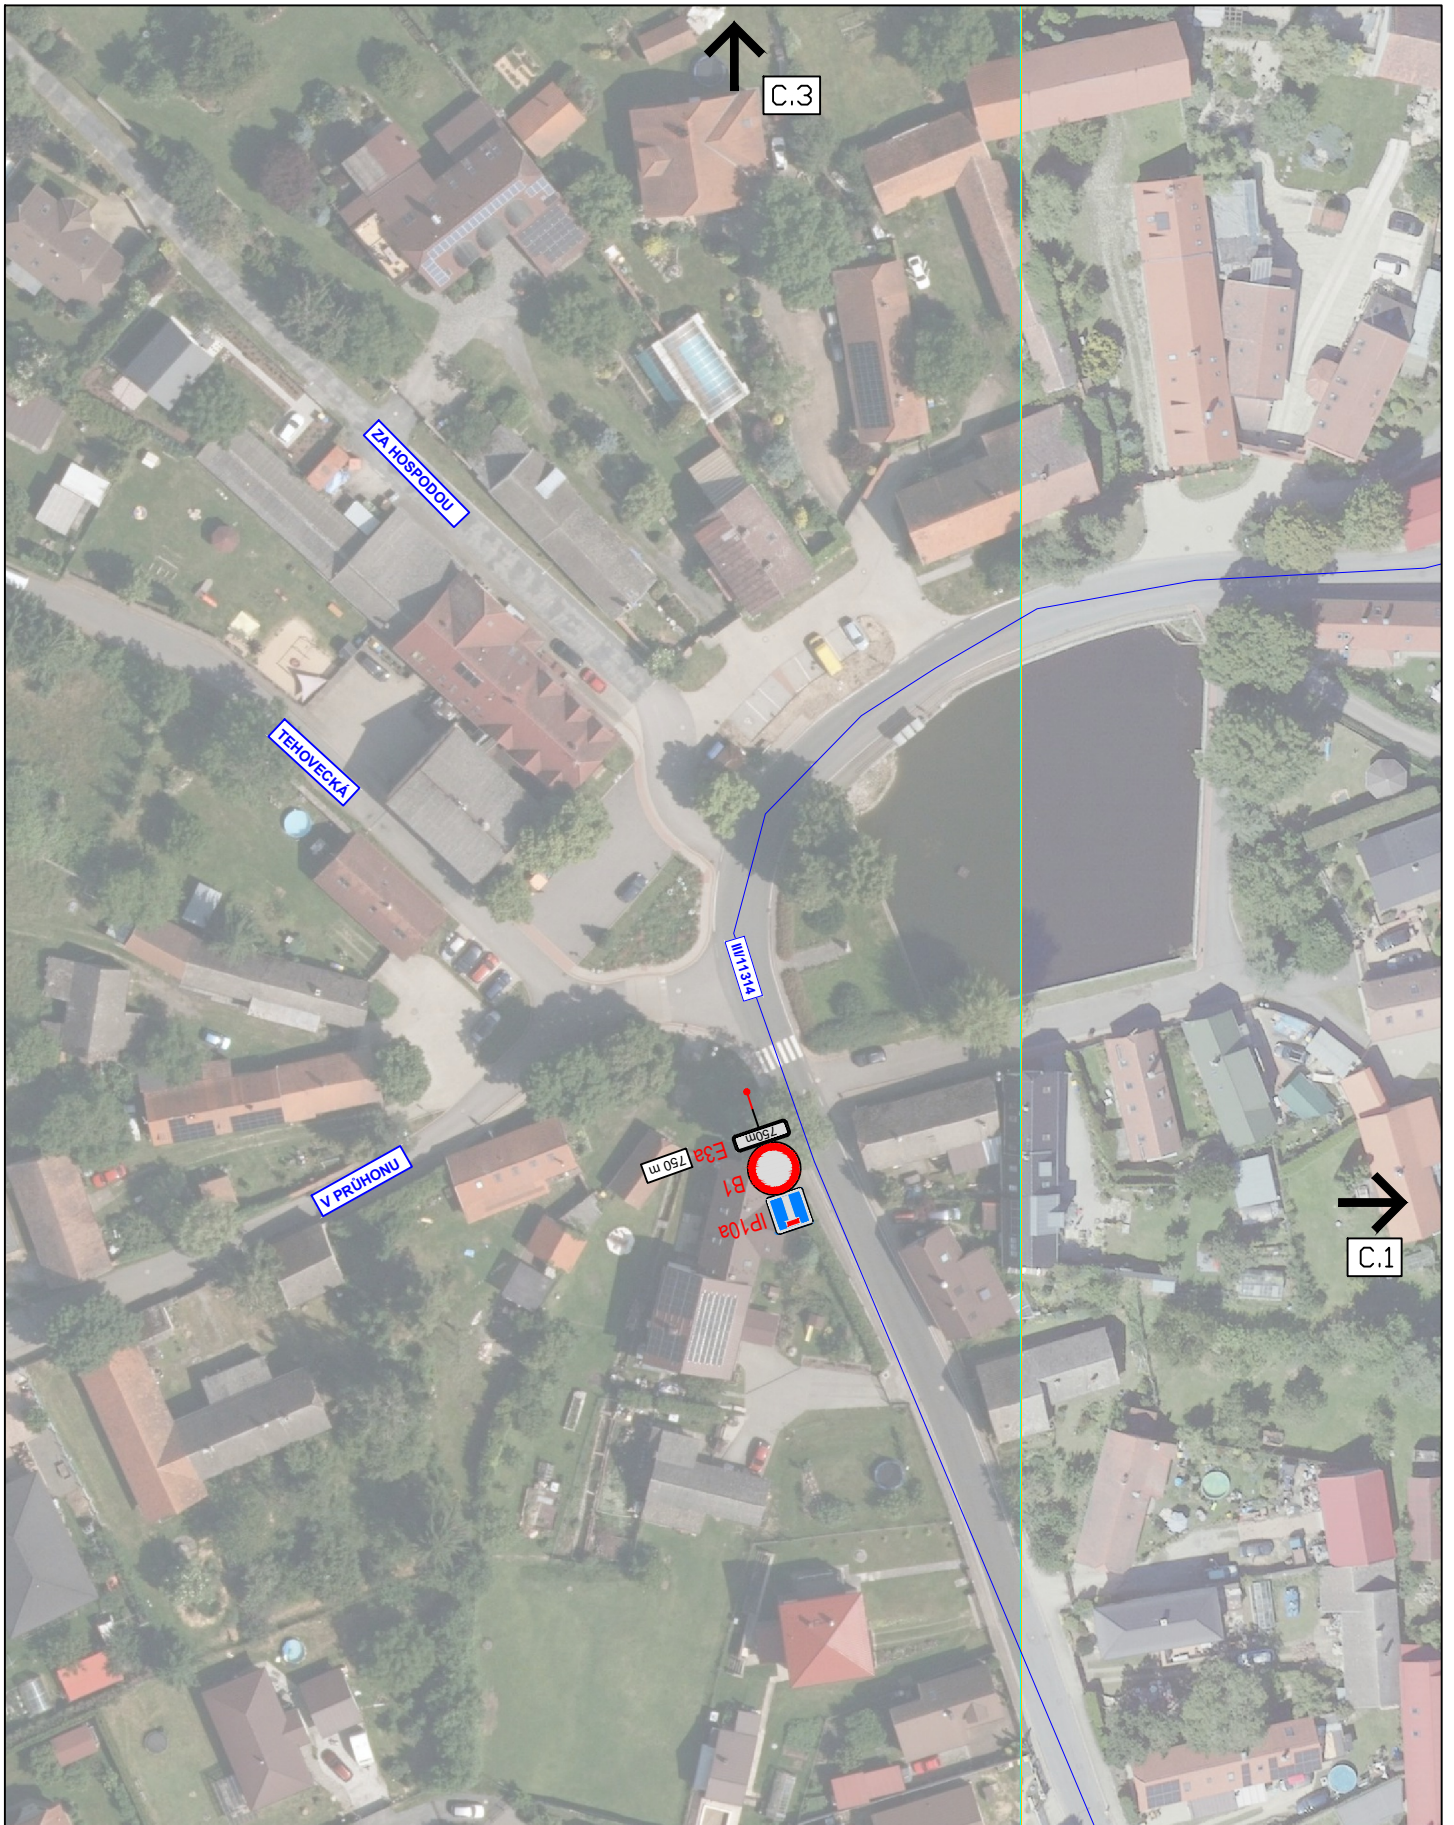

3K značky s.r.o.
 Jiráskova 1519, 251 01 Říčany
 tel.: +420 323 601 237, www.3kznacky.cz, info@3kznacky.cz

LEGENDA:

návth - SDZ



STÁVAJÍCÍ - SDZ



AKCE:
 SVOJETICE - CHODNÍKY,
 PŘEKOPY

MĚŘÍTKO:
 1:1000

PŘÍLOHA:
 Situace DIO IV

PŘÍLOHA ČÍSLO:
 C.4

**Doložka podle § 69a odst. 4 zákona č. 499/2004 Sb. a § 24 odst. 3 vyhlášky č. 259/2012 Sb.
pro změnu datového formátu dokumentu v digitální podobě.**

Dokument na vstupu nebyl podepsán.

Název souboru, nad kterým proběhla změna datového formátu:

DIO Svojetice, chodníky_úplná překopy.pdf

Původní datový formát: **.PDF**

Subjekt, který změnu formátu dokumentu provedl:

MěÚ Říčany

Datum vyhotovení ověřovací doložky: **16.4.2026**

Jméno a příjmení osoby, která změnu formátu dokumentu provedla:

Hlavní Budova č.p. 53 Podatelna "A"