



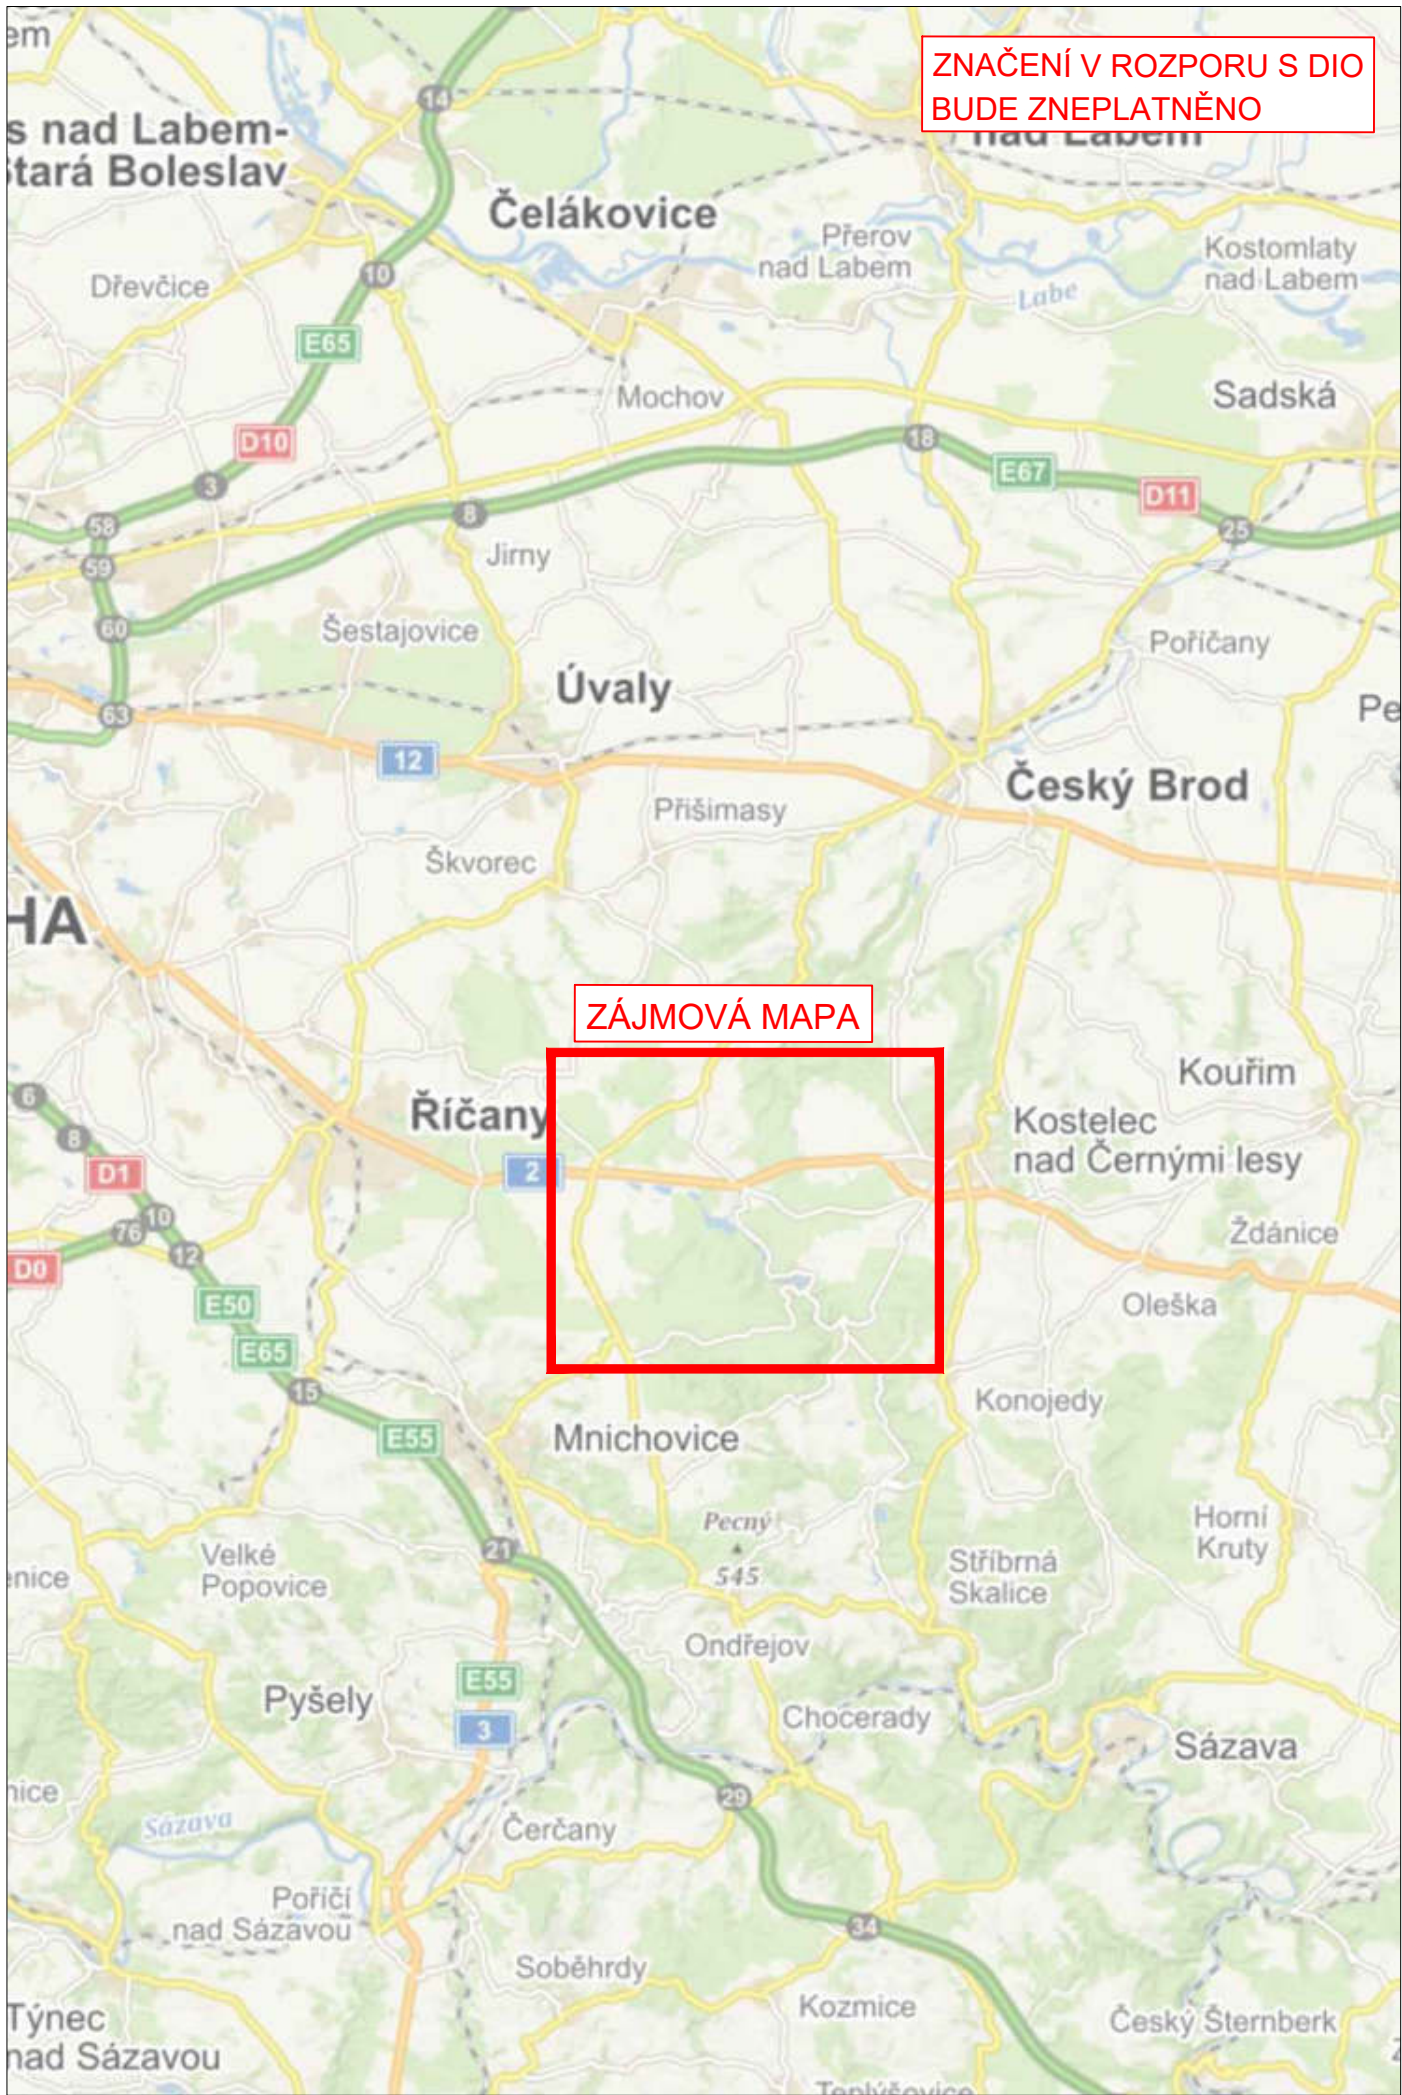

LEGENDA

Přechodné svislé dopravní značení	
Stávající svislé dopravní značení	
Staničení - stávající SDZ	20,000
staničení - DIO	20,000
Stávající vodorovné dopravní značení	
Přechodné vodorovné dopravní značení	
ZÁBOR STAVBY	

		3K značky s.r.o. Jiráskova 1519, 251 01 Říčany tel.: +420 323 601 237, www.3kznacky.cz , info@3kznacky.cz	
VYPRACOVAL: Ing. Matěj Hofman	HL. INŽENÝR PROJEKTU: Ing. Matěj Hofman	INVESTOR: Ředitelství silnic a dálnic ČR Na Pankráci 546/46 140 00 Praha 4	
ČÍSLO ZAKÁZKY: 2023/015	DATUM: 22/2023		
AKCE: I/2 MUKAŘOV - KOZOJEDY		MĚŘÍTKO: 1:300000	FORMÁT: 2 x A4
PŘÍLOHA: ZÁJMOVÁ MAPA		STUPEŇ: RDS	PŘÍLOHA ČÍSLO: A

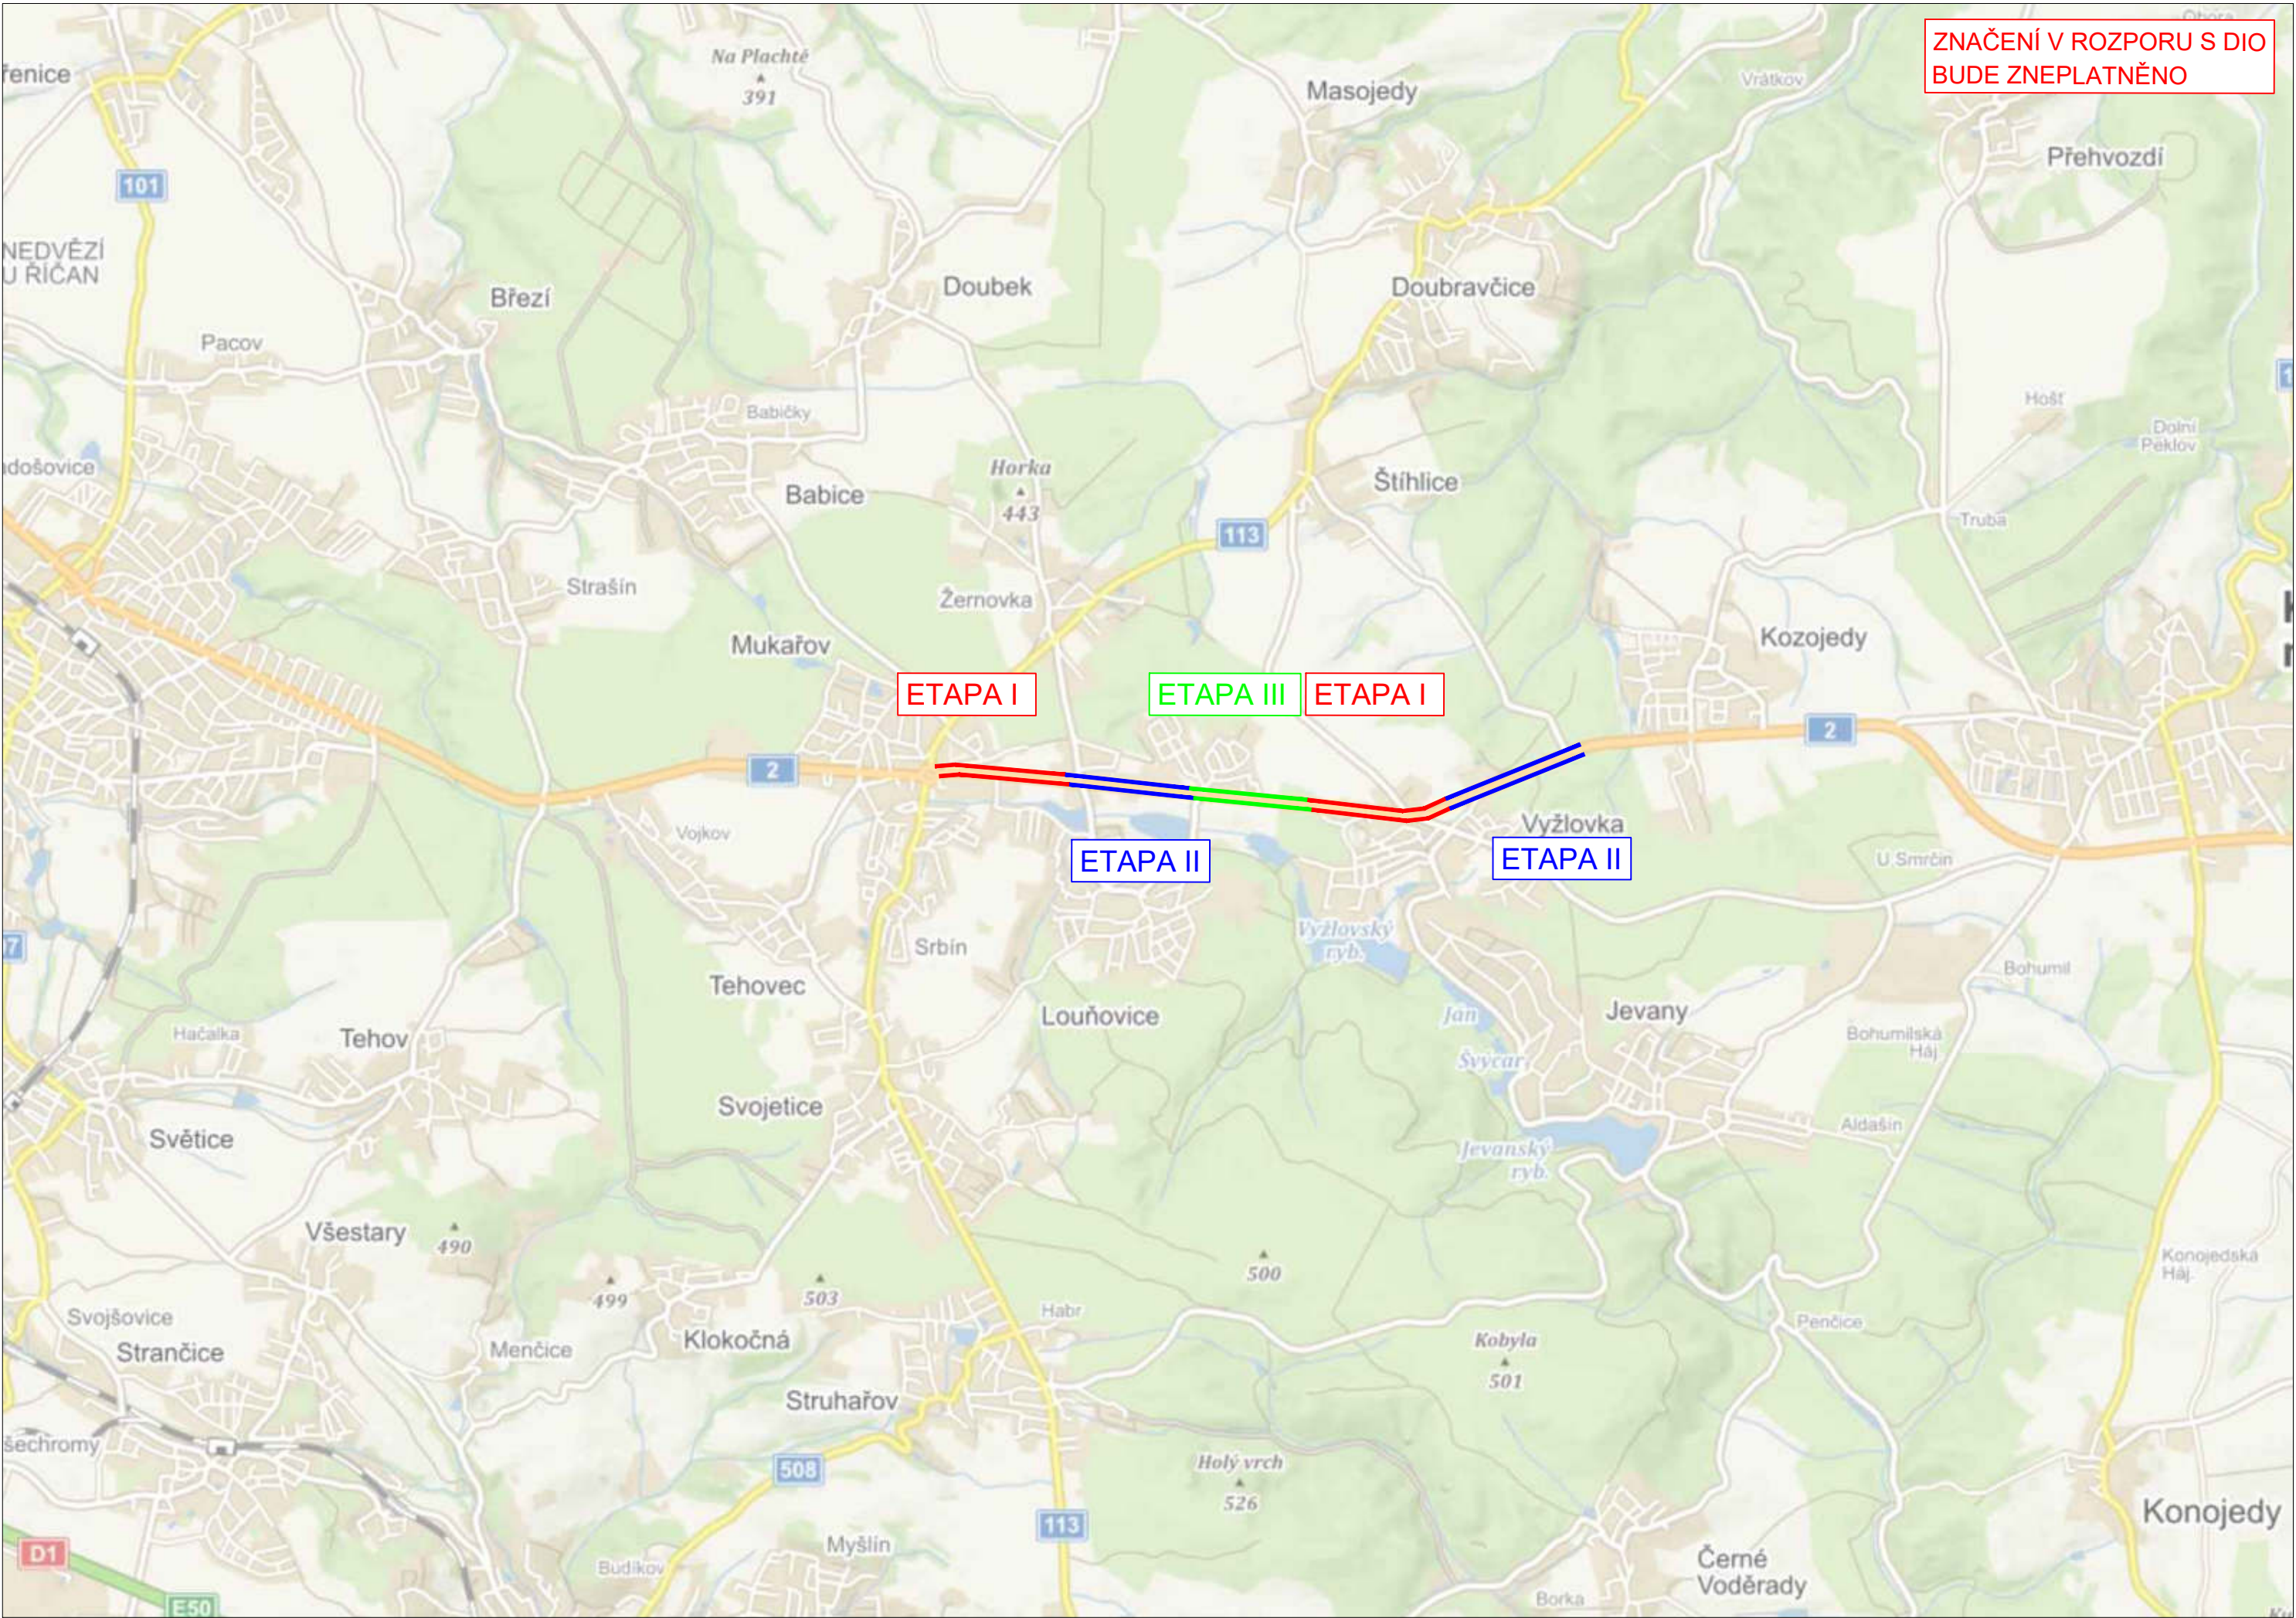

ZNAČENÍ V ROZPORU S DIO
BUDE ZNEPLATNĚNO

LEGENDA

Přechodné svislé dopravní značení	
Stávající svislé dopravní značení	
Staničení - stávající SDZ	20,000
staničení - DIO	20,000
Stávající vodorovné dopravní značení	
Přechodné vodorovné dopravní značení	
ZÁBOR STAVBY	



3K značky s.r.o.

Jiráskova 1519, 251 01 Říčany
tel.: +420 323 601 237, www.3kznacky.cz, info@3kznacky.cz

VYPRACOVAL: Ing. Matěj Hofman

HL. INŽENÝR PROJEKTU: Ing. Matěj Hofman

INVESTOR:
Ředitelství silnic a dálnic ČR
Na Pankráci 546/46
140 00 Praha 4



ČÍSLO ZAKÁZKY:
2023/015

DATUM:
22/2023

AKCE:

I/2 MUKAŘOV - KOZOJEDY

MĚŘÍTKO: 1:80000

FORMÁT: 3 x A4

STUPEŇ: RDS


PŘÍLOHA ČÍSLO:

PŘÍLOHA:

PŘEHLEDNÁ MAPA

KOPIE ČÍSLO:

B

 

LEGENDA

Přechodné svíslé dopravní značení	
Stávající svíslé dopravní značení	
Staničení - stávající SDZ	20,000
Staničení - DIO	20,000
Stávající vodorovné dopravní značení	
Přechodné vodorovné dopravní značení	
ZÁBOR STAVBY	

UMÍSTIT VŽDY 2km PŘED ZAČÁTEK STAVBY V OBOU SMĚRECH!


3K značky s.r.o.
Jiráskova 1519, 251 01 Říčany
tel.: +420 323 601 237, www.3kznacky.cz, info@3kznacky.cz

VYPRACOVAL: Ing. Matěj Hofman

HL. INŽENÝR PROJEKTU: Ing. Matěj Hofman

INVESTOR:
Ředitelství silnic a dálnic ČR
Na Pankraci 546/46
140 00 Praha 4

CÍSLO ZAKÁZKY: 2023/015	DATUM: 22/2023	MĚŘÍTKO: 1:2000	FORMÁT: 9 x A4
AKCE:		STUPEŇ: RDS	PŘÍLOHA ČÍSLO:
PŘÍLOHA:	SITUACE DIO I - etapa Ia		C.1.1

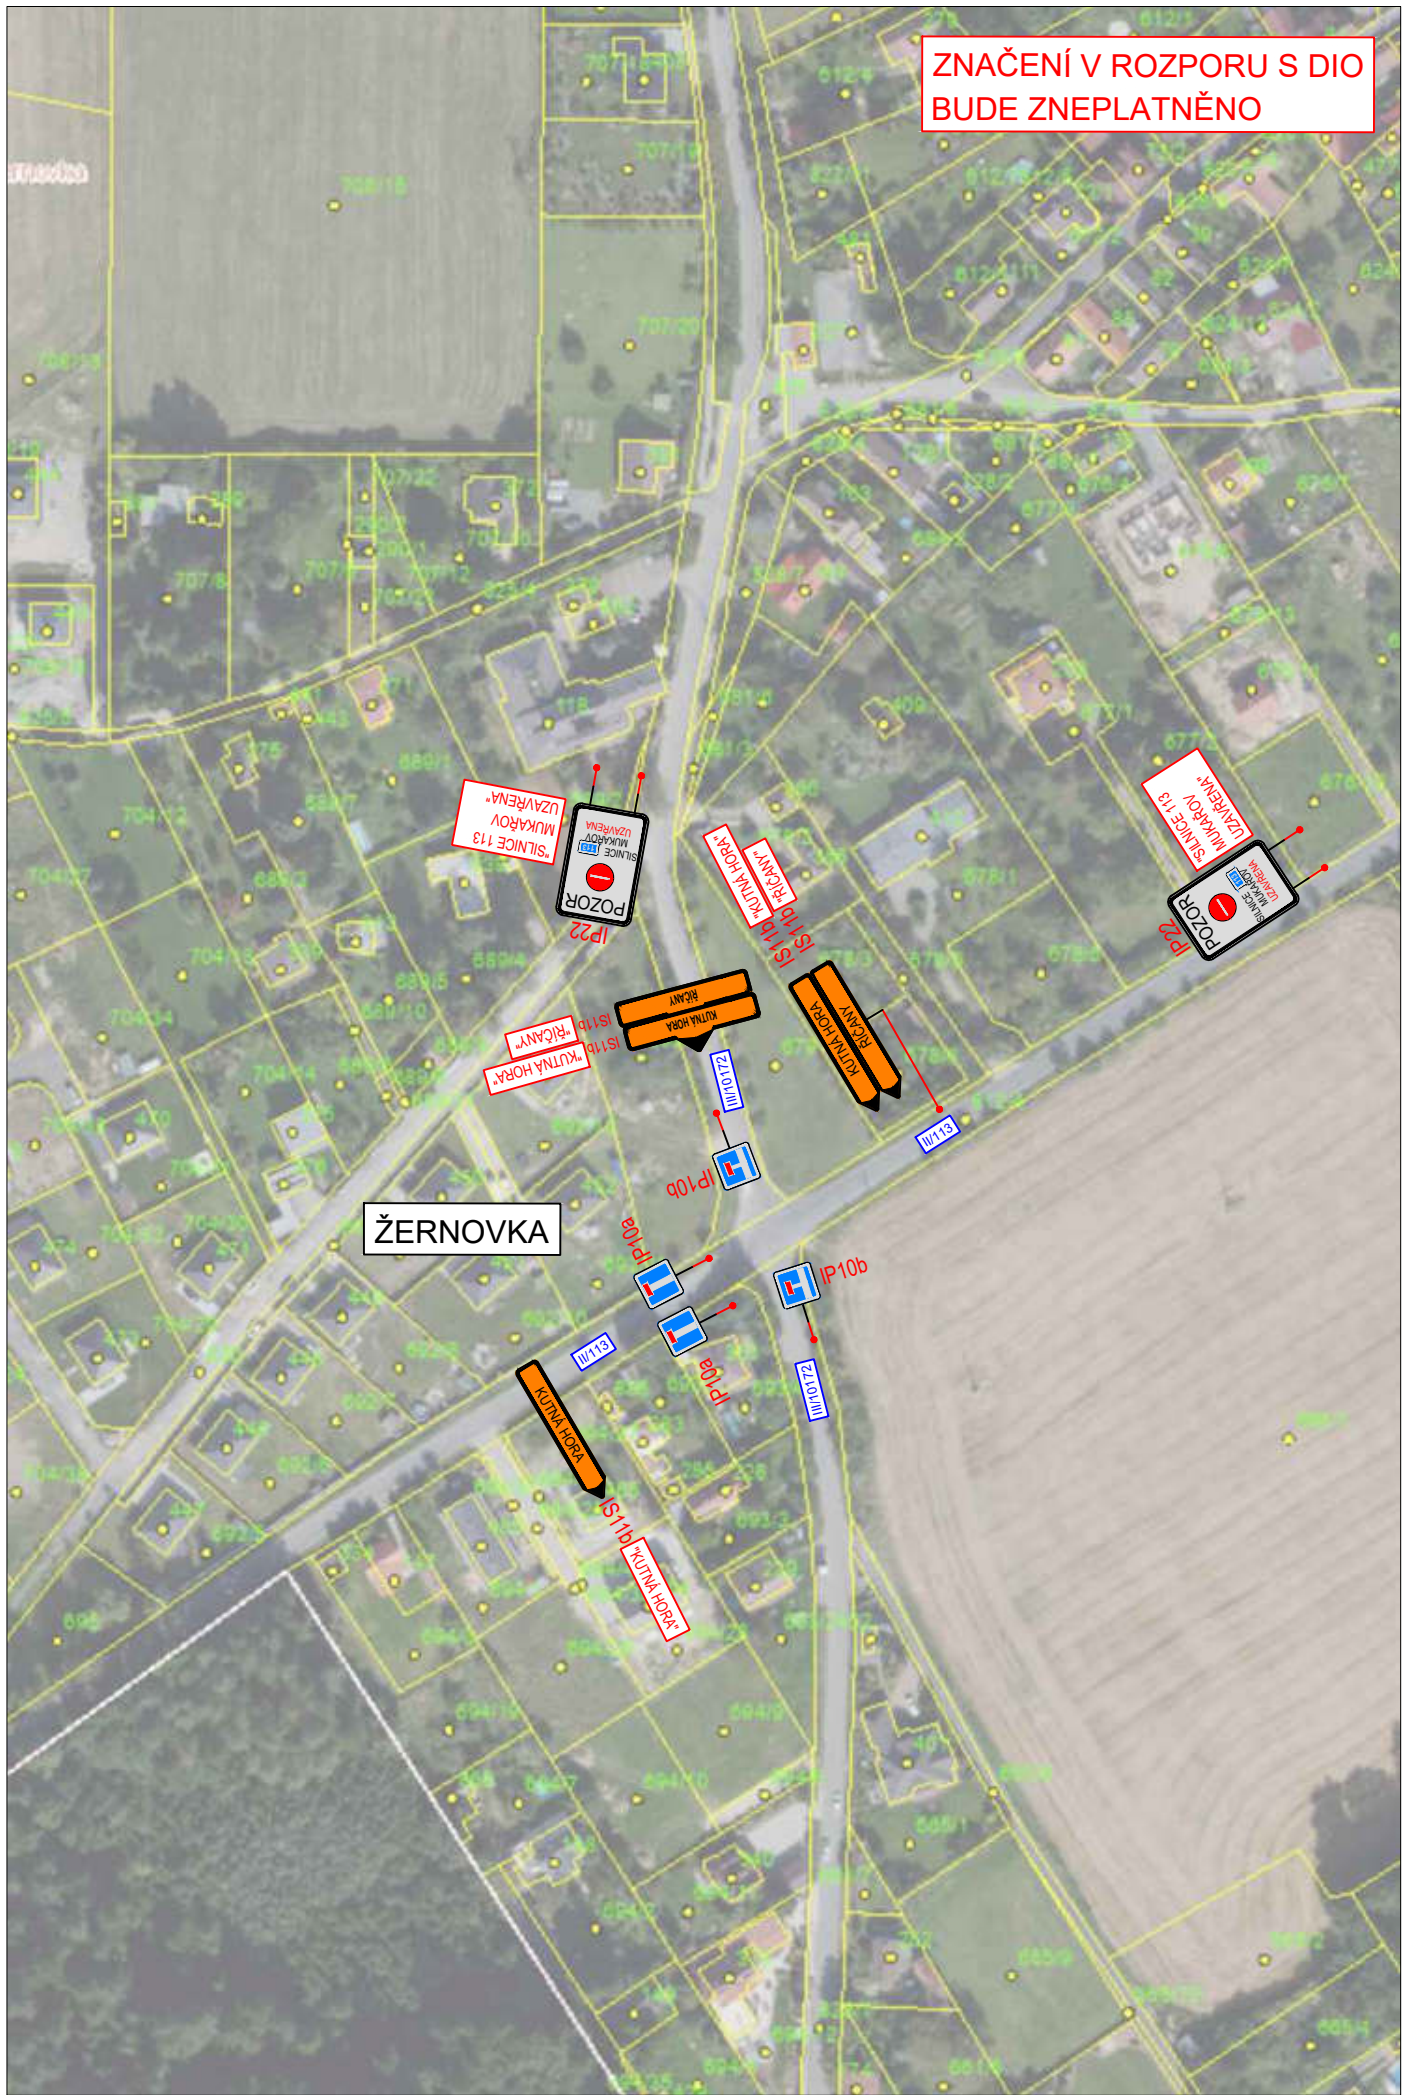

LEGENDA

Přechodné svislé dopravní značení	
Stávající svislé dopravní značení	
Staničení - stávající SDZ	20,000
staničení - DIO	20,000
Stávající vodorovné dopravní značení	
Přechodné vodorovné dopravní značení	
ZÁBOR STAVBY	



3K značky s.r.o.

Jiráskova 1519, 251 01 Říčany
tel.: +420 323 601 237, www.3kznacky.cz, info@3kznacky.cz

VYPRACOVAL: Ing. Matěj Hofman

HL. INŽENÝR PROJEKTU: Ing. Matěj Hofman

INVESTOR:
Ředitelství silnic a dálnic ČR
Na Pankráci 546/46
140 00 Praha 4



ČÍSLO ZAKÁZKY:
2023/015

DATUM:
22/2023

AKCE:

I/2 MUKAŘOV - KOZOJEDY

MĚŘÍTKO: 1:2000

FORMÁT: 2 x A4

STUPEŇ: RDS

PŘÍLOHA ČÍSLO:

PŘÍLOHA:


SITUACE DIO II - etapa Ia

KOPIE ČÍSLO:

C.1.2



LEGENDA			
Přechodné svislé dopravní značení		A15	
Stávající svislé dopravní značení		A15	
Staničení - stávající SDZ	20,000		
staničení - DIO	20,000		
Stávající vodorovné dopravní značení			
Přechodné vodorovné dopravní značení			
ZÁBOR STAVBY			
			
3K značky s.r.o. Jiráskova 1519, 251 01 Říčany tel.: +420 323 601 237, www.3kznacky.cz , info@3kznacky.cz			
VYPRACOVAL: Ing. Matěj Hofman	HL. INŽENÝR PROJEKTU: Ing. Matěj Hofman	INVESTOR: Ředitelství silnic a dálnic ČR Na Pankráci 546/46 140 00 Praha 4	
ČÍSLO ZAKÁZKY: 2023/015	DATUM: 22/2023		
AKCE:		MĚŘÍTKO: 1:2000	FORMÁT: 3 x A4
PŘÍLOHA:		STUPEŇ: RDS	PŘÍLOHA ČÍSLO:
SITUACE DIO III - etapa Ia		KOPIE ČÍSLO:	C.1.3

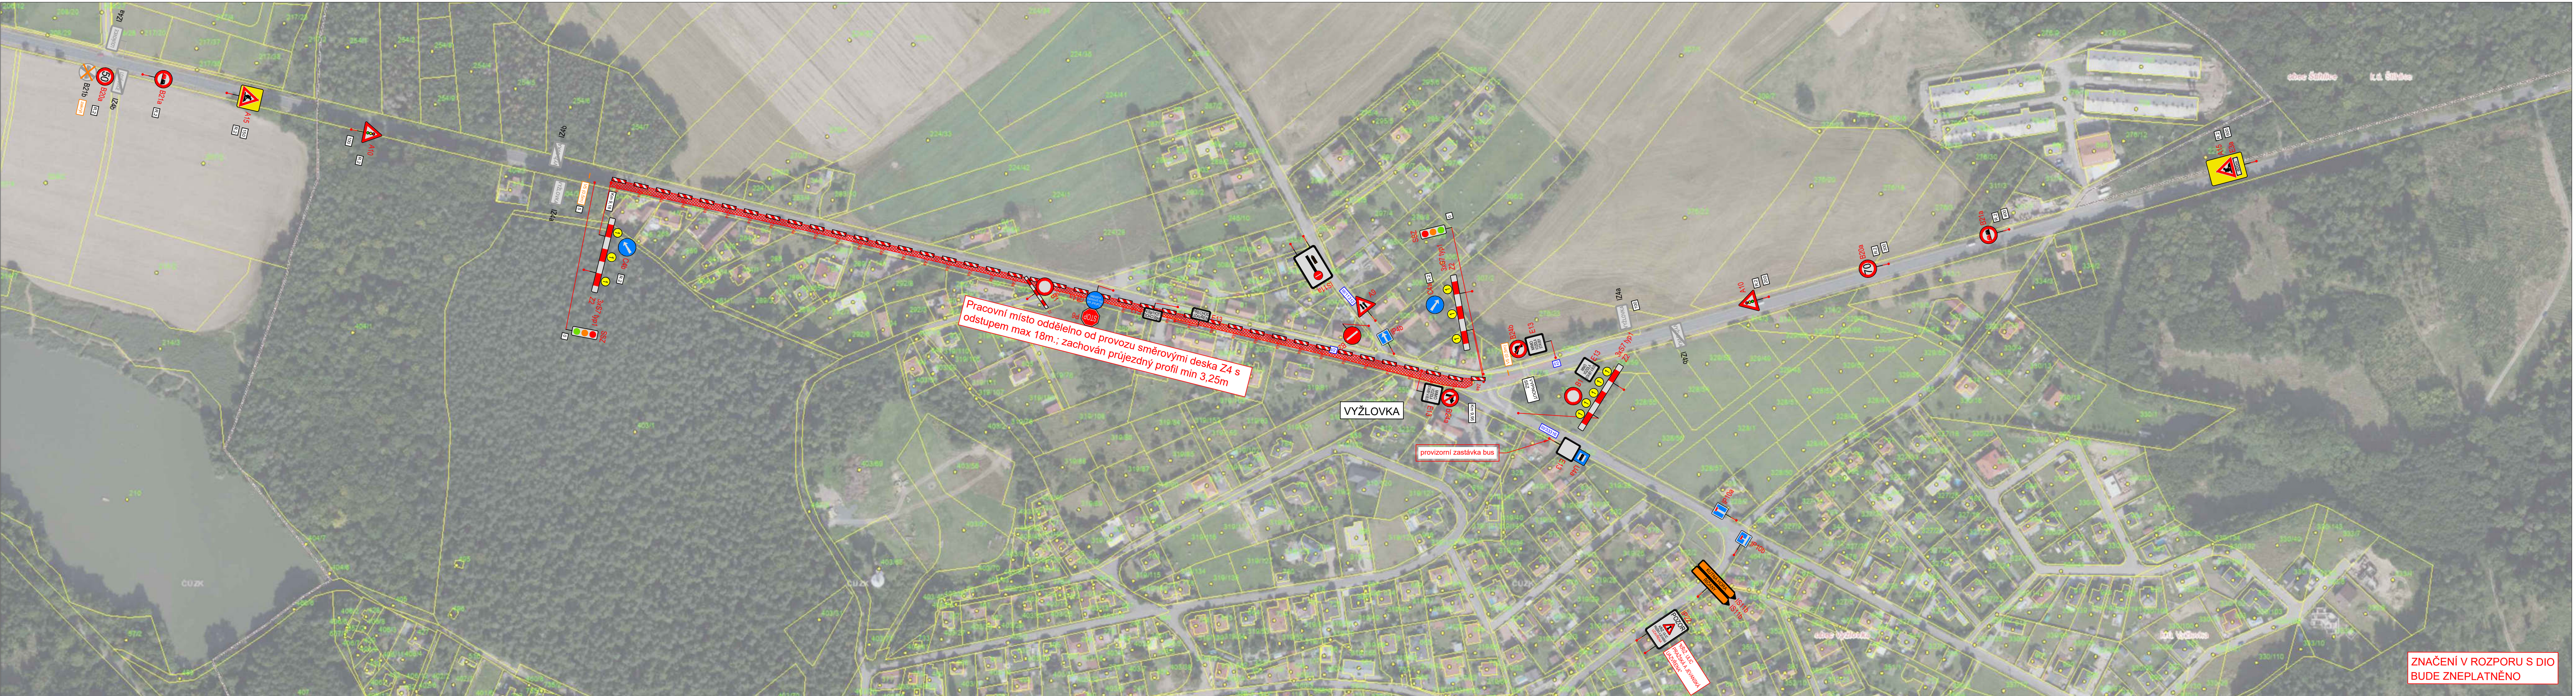

LEGENDA

Přechodné svislé dopravní značení

Stávající svislé dopravní značení

Staničení - stávající SDZ

staničení - DIO

Stávající vodorovné dopravní značení

Přechodné vodorovné dopravní značení

ZÁBOR STAVBY

A15

A15

20,000

20,000

A23
E4

UMÍSTIT VŽDY 2km PŘED ZAČÁTEK STAVBY V OBOU SMĚRECH!

3K značky s.r.o.
Jiráskova 1519, 251 01 Říčany
tel.: +420 323 601 237, www.3kznacky.cz, info@3kznacky.cz

VYPRACOVAL: Ing. Matěj Hofman

HL. INŽENÝR PROJEKTU: Ing. Matěj Hofman

INVESTOR:
Ředitelství silnic a dálnic ČR
Na Pankráci 546/46
140 00 Praha 4

ČÍSLO ZAKÁZKY:
2023/015

DATUM:
22/2023

MĚŘITKO: 1:2000

STUPEŇ: RDS

KOPIE ČÍSLO:

FORMÁT: 9 x A4

PŘÍLOHA ČÍSLO:
C.1.4


AKCE:
I/2 MUKAŘOV - KOZOJEDY

SITUACE DIO IV - etapa Ia



LEGENDA

- Přechodné svislé dopravní značení
- Stávající svislé dopravní značení
- Staničení - stávající SDZ
- staničení - DIO
- Stávající vodorovné dopravní značení
- Přechodné vodorovné dopravní značení
- ZÁBOR STAVBY

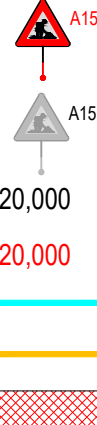

3K značky s.r.o.
Jiráskova 1519, 251 01 Říčany
tel.: +420 323 601 237, www.3kznacky.cz, info@3kznacky.cz

VYPRACOVAL: Ing. Matěj Hofman

HL. INŽENÝR PROJEKTU: Ing. Matěj Hofman

INVESTOR:
Ředitelství silnic a dálnic ČR
Na Pankraci 546/46
140 00 Praha 4



ČÍSLO ZAKÁZKY:
2023/015

DATUM:
22/2023

AKCE:

I/2 MUKAŘOV - KOZOJEDY

MĚŘÍTKO: 1:2000

FORMÁT: 9 x A4


PŘÍLOHA:

SITUACE DIO V - etapa Ia

STUPEŇ: RDS

PŘÍLOHA ČÍSLO:


C.1.5

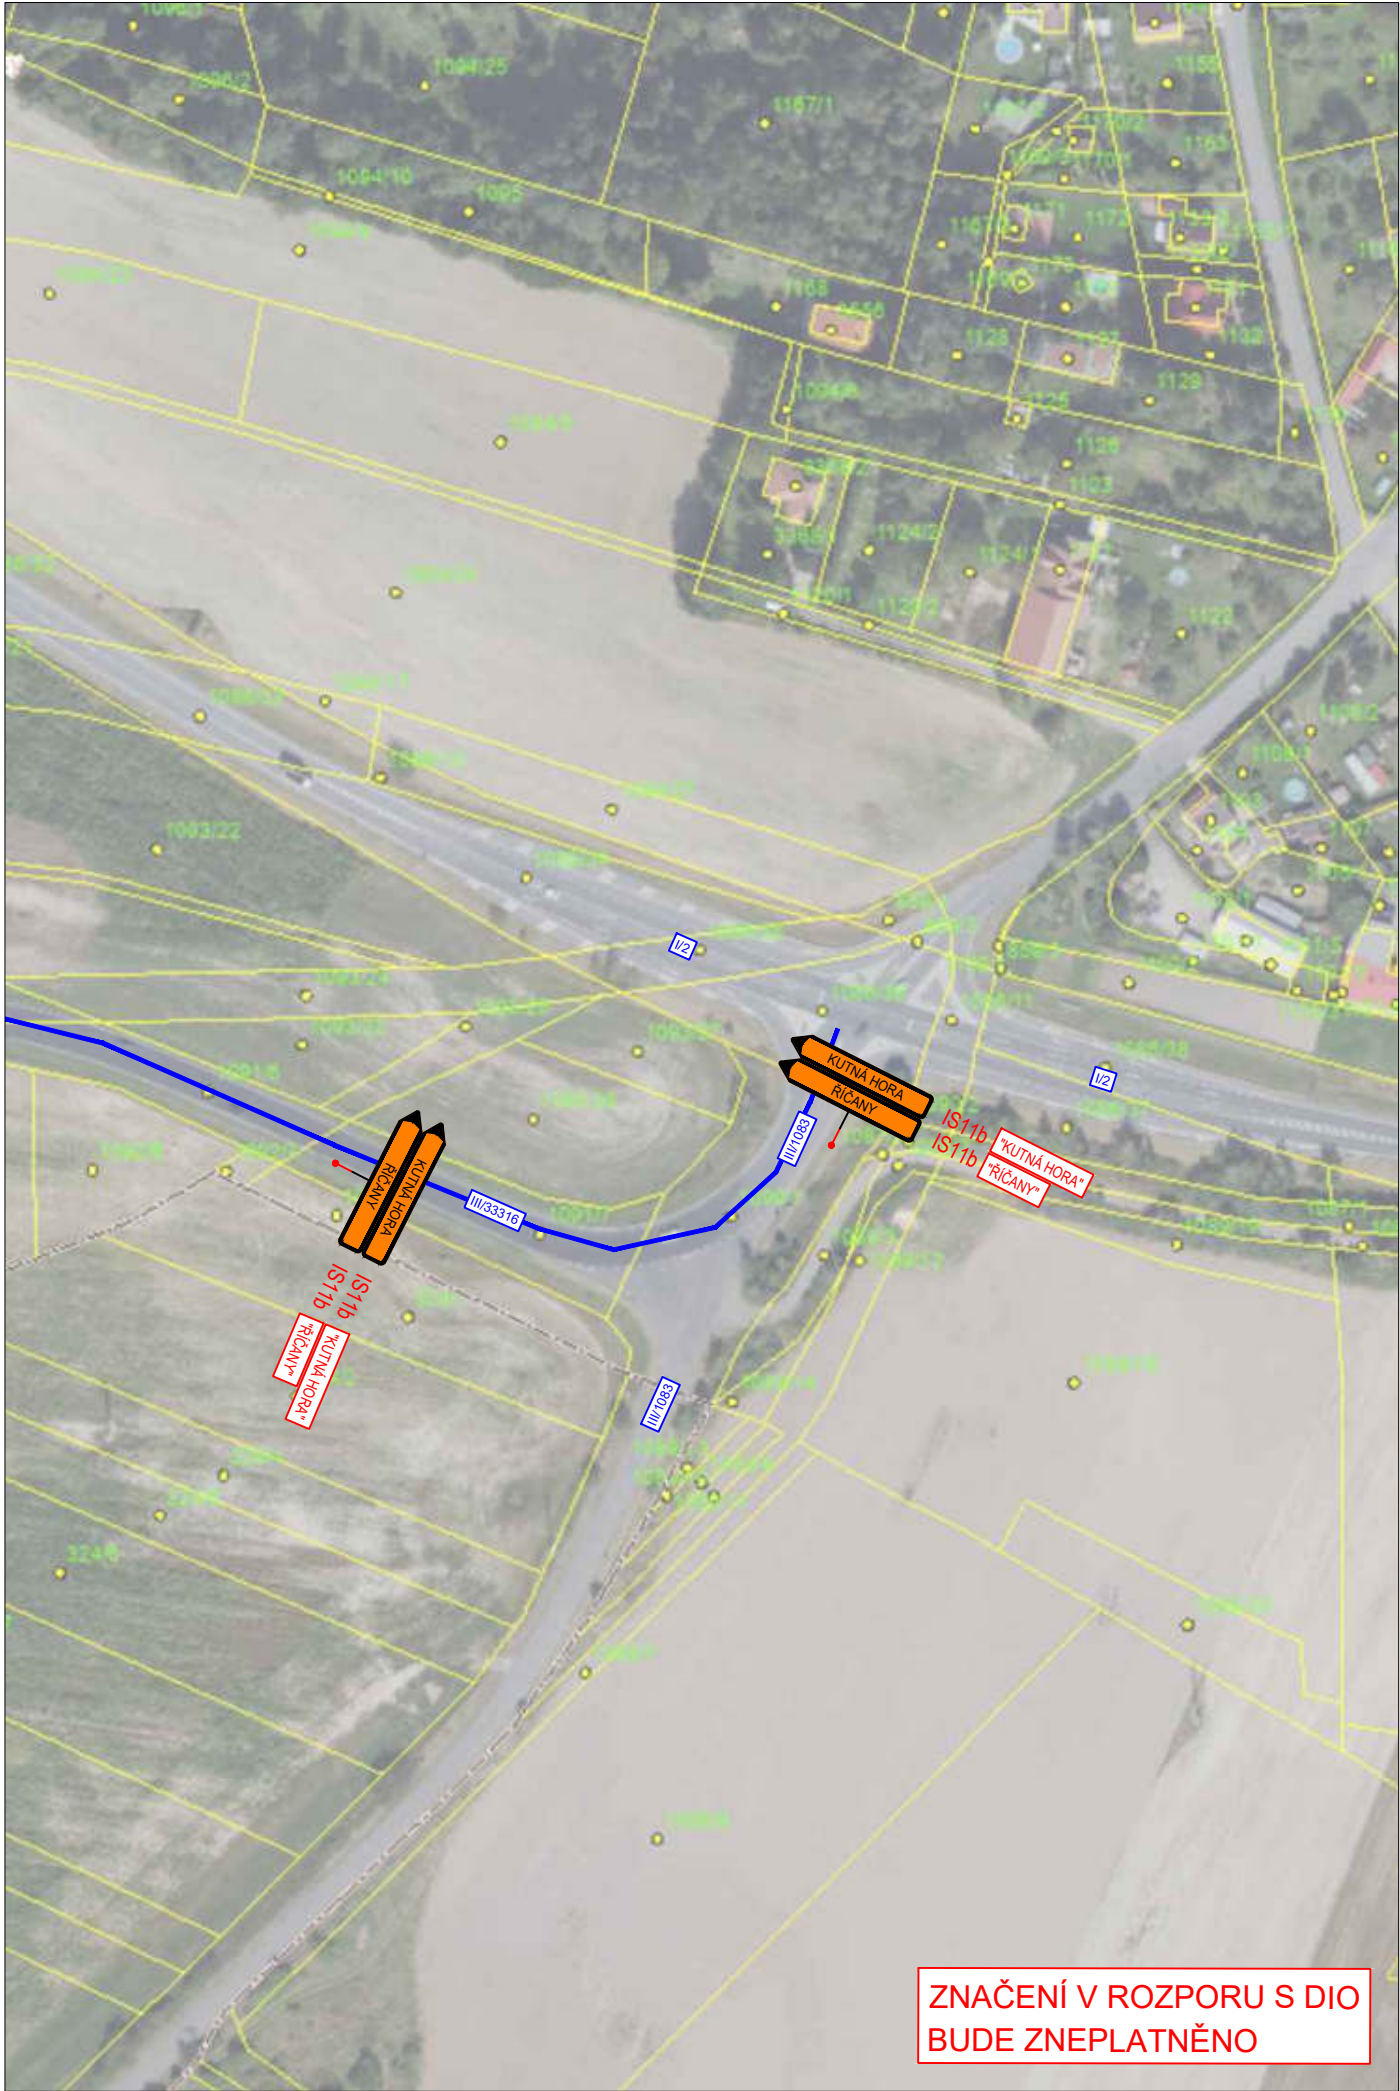

LEGENDA

Přechodné svislé dopravní značení	 A15
Stávající svislé dopravní značení	 A15
Staničení - stávající SDZ	20,000
staničení - DIO	20,000
Stávající vodorovné dopravní značení	
Přechodné vodorovné dopravní značení	
ZÁBOR STAVBY	

		3K značky s.r.o. Jiráskova 1519, 251 01 Říčany tel.: +420 323 601 237, www.3kznacky.cz , info@3kznacky.cz	
VYPRACOVAL: Ing. Matěj Hofman	HL. INŽENÝR PROJEKTU: Ing. Matěj Hofman	INVESTOR: Ředitelství silnic a dálnic ČR Na Pankráci 546/46 140 00 Praha 4	
ČÍSLO ZAKÁZKY: 2023/015	DATUM: 22/2023		
AKCE: I/2 MUKAŘOV - KOZOJEDY		MĚŘÍTKO: 1:2000	FORMÁT: 2 x A4
PŘÍLOHA: SITUACE DIO VI - etapa Ia		STUPEŇ: RDS	PŘÍLOHA ČÍSLO: C.1.6
		KOPIE ČÍSLO:	

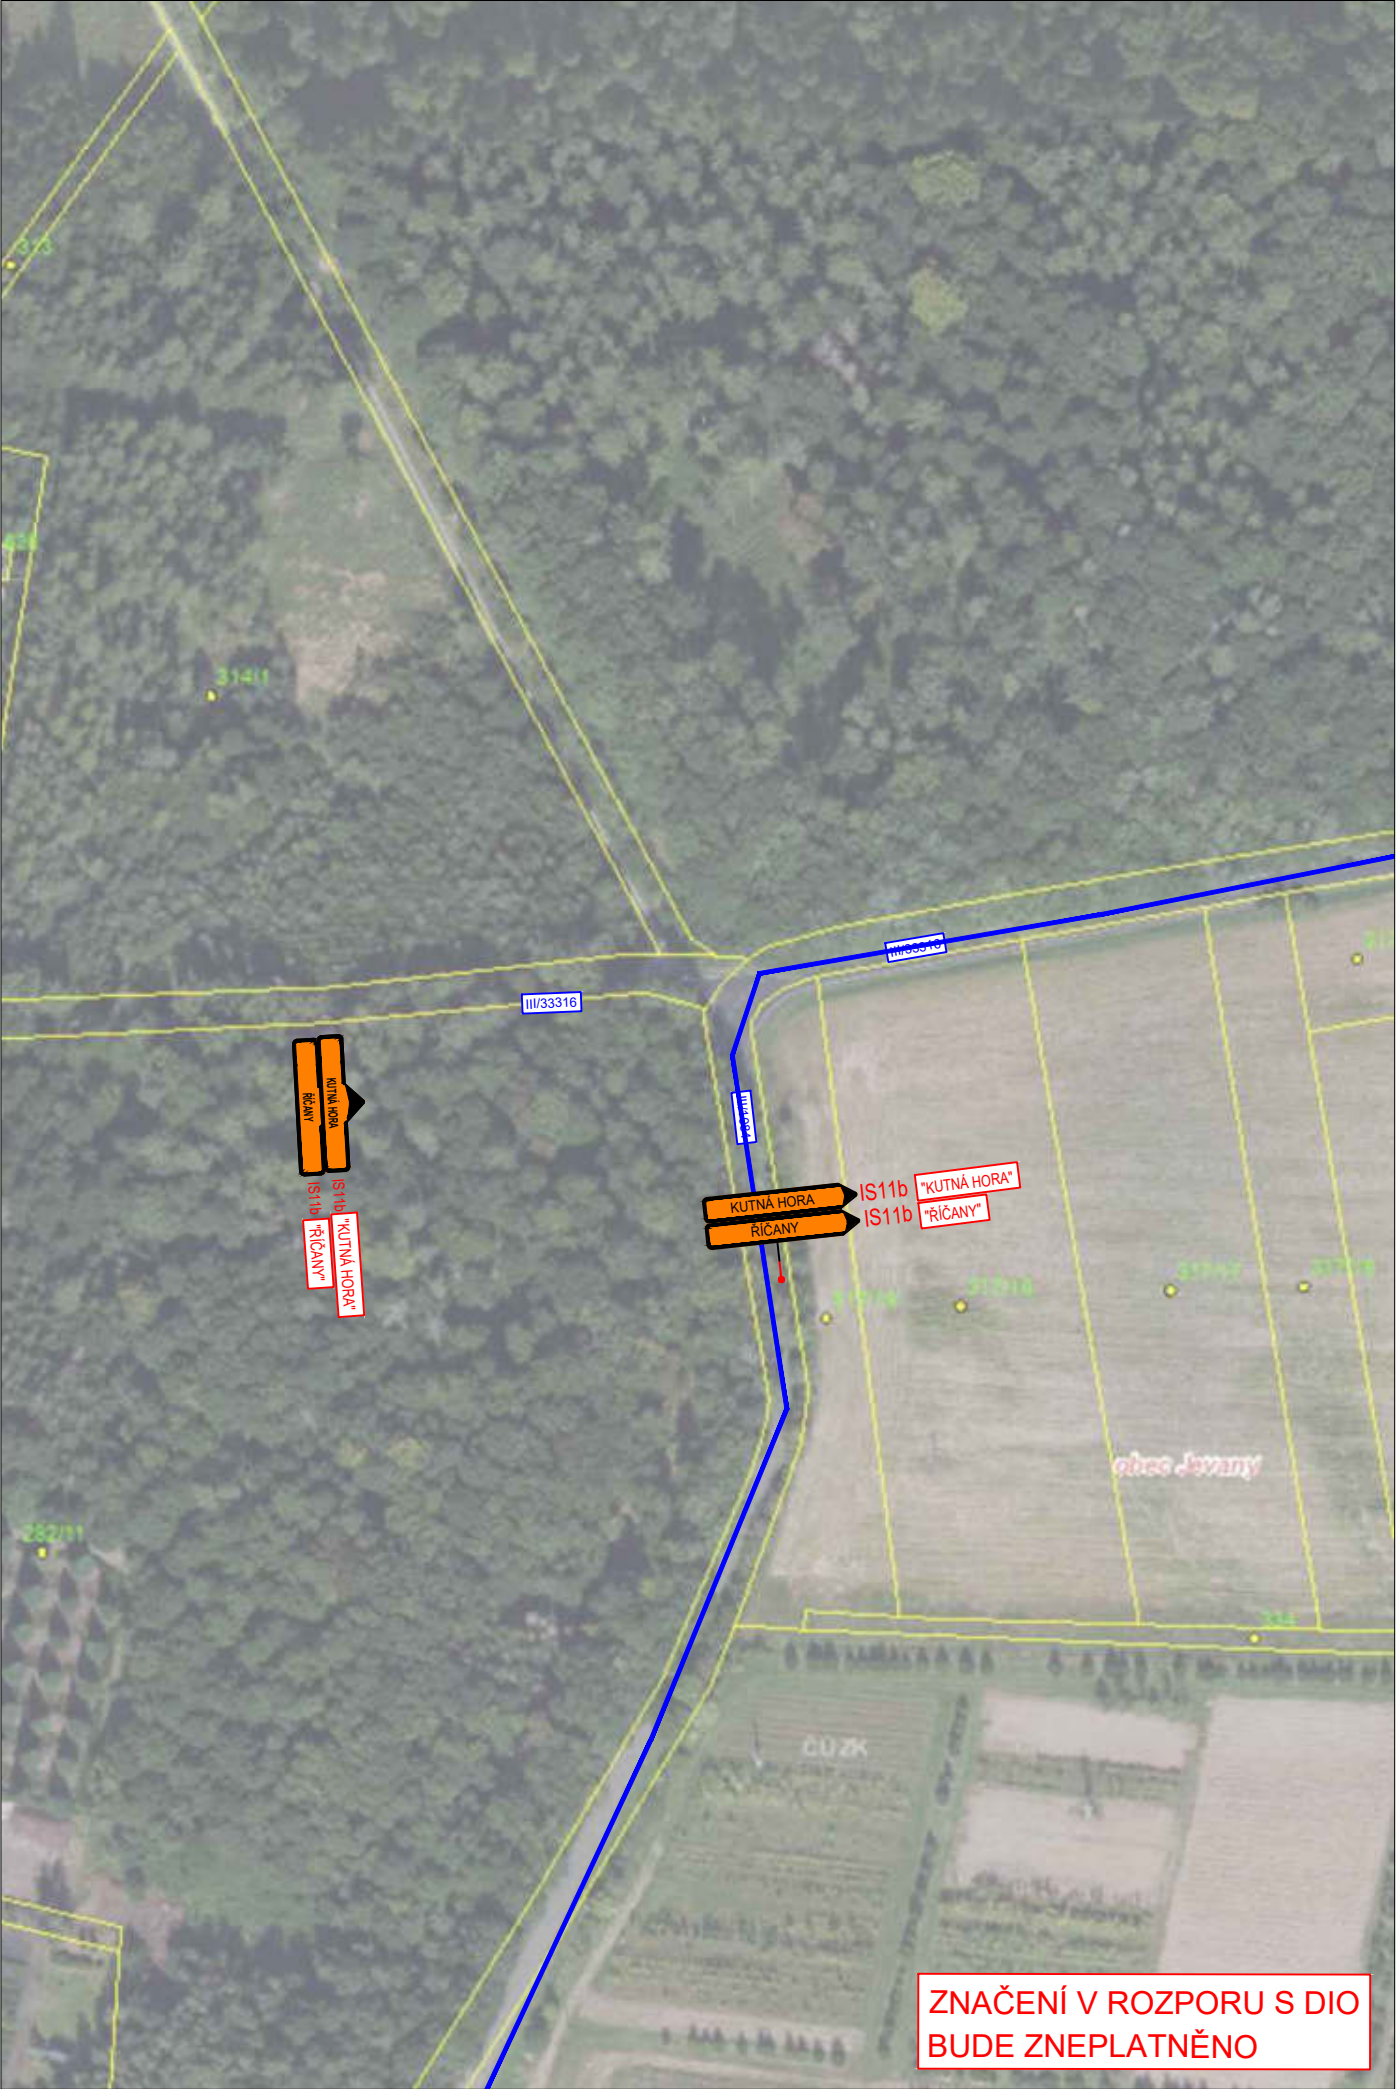

LEGENDA

Přechodné svislé dopravní značení	
Stávající svislé dopravní značení	
Staničení - stávající SDZ	20,000
staničení - DIO	20,000
Stávající vodorovné dopravní značení	
Přechodné vodorovné dopravní značení	
ZÁBOR STAVBY	

		3K značky s.r.o. Jiráskova 1519, 251 01 Říčany tel.: +420 323 601 237, www.3kznacky.cz , info@3kznacky.cz	
VYPRACOVAL: Ing. Matěj Hofman	HL. INŽENÝR PROJEKTU: Ing. Matěj Hofman	INVESTOR: Ředitelství silnic a dálnic ČR Na Pankráci 546/46 140 00 Praha 4	
ČÍSLO ZAKÁZKY: 2023/015	DATUM: 22/2023		
AKCE:		MĚŘÍTKO: 1:2000	FORMÁT: 2 x A4
		STUPEŇ: RDS	PŘÍLOHA ČÍSLO:
PŘÍLOHA:		KOPIE ČÍSLO:	C.1.7
I/2 MUKAŘOV - KOZOJEDY			
SITUACE DIO VII - etapa Ia			



LEGENDA

Přechodné svíslé dopravní značení	
Stávající svíslé dopravní značení	
Staničení - stávající SDZ	20,000
staničení - DIO	20,000
Stávající vodorovné dopravní značení	
Přechodné vodorovné dopravní značení	
ZÁBOR STAVBY	



3K značky s.r.o.

Jiráskova 1519, 251 01 Říčany
tel.: +420 323 601 237, www.3kznacky.cz, info@3kznacky.cz

VYPRACOVAL: Ing. Matěj Hofman

HL. INŽENÝR PROJEKTU: Ing. Matěj Hofman

INVESTOR:
Ředitelství silnic a dálnic ČR
Na Pankráci 546/46
140 00 Praha 4



ČÍSLO ZAKÁZKY:
2023/015

DATUM:
22/2023

AKCE:

I/2 MUKAŘOV - KOZOJEDY

MĚŘÍTKO: 1:2000

FORMÁT: 2 x A4

STUPEŇ: RDS

PŘÍLOHA ČÍSLO:

PŘÍLOHA:

SITUACE DIO VIII - etapa Ia

KOPIE ČÍSLO:


C.1.8



LEGENDA			
Přechodné svlédlé dopravní značení		A15	
Stávající svlédlé dopravní značení		A15	
Staničení - stávající SDZ		20,000	
Staničení - DIO		20,000	
Stávající vodorovné dopravní značení			
Přechodné vodorovné dopravní značení			
ZÁBOR STAVBY			

	A23	UMÍSTIT VŽDY 2km PŘED ZAČÁTEK STAVBY V OBOU SMĚRECH!
	E4	

		3K značky s.r.o. Jiráskova 1519, 251 01 Říčany tel.: +420 323 601 237, www.3kznacky.cz, info@3kznacky.cz	
VYPRACOVAL: Ing. Matěj Hofman	HL. INŽENÝR PROJEKTU: Ing. Matěj Hofman	INVESTOR: Ředitelství silnic a dálnic ČR Na Pankraci 546/46 140 00 Praha 4	
ČÍSLO ZAKÁZKY: 2023/015	DATUM: 22/2023	MĚŘÍTKO: 1:2000	FORMÁT: 9 x A4
AKCE:		STUPEŇ: RDS	PŘÍLOHA ČÍSLO:
PŘÍLOHA:	SITUACE DIO I - etapa Ib	KOPIE ČÍSLO:	C.2.1

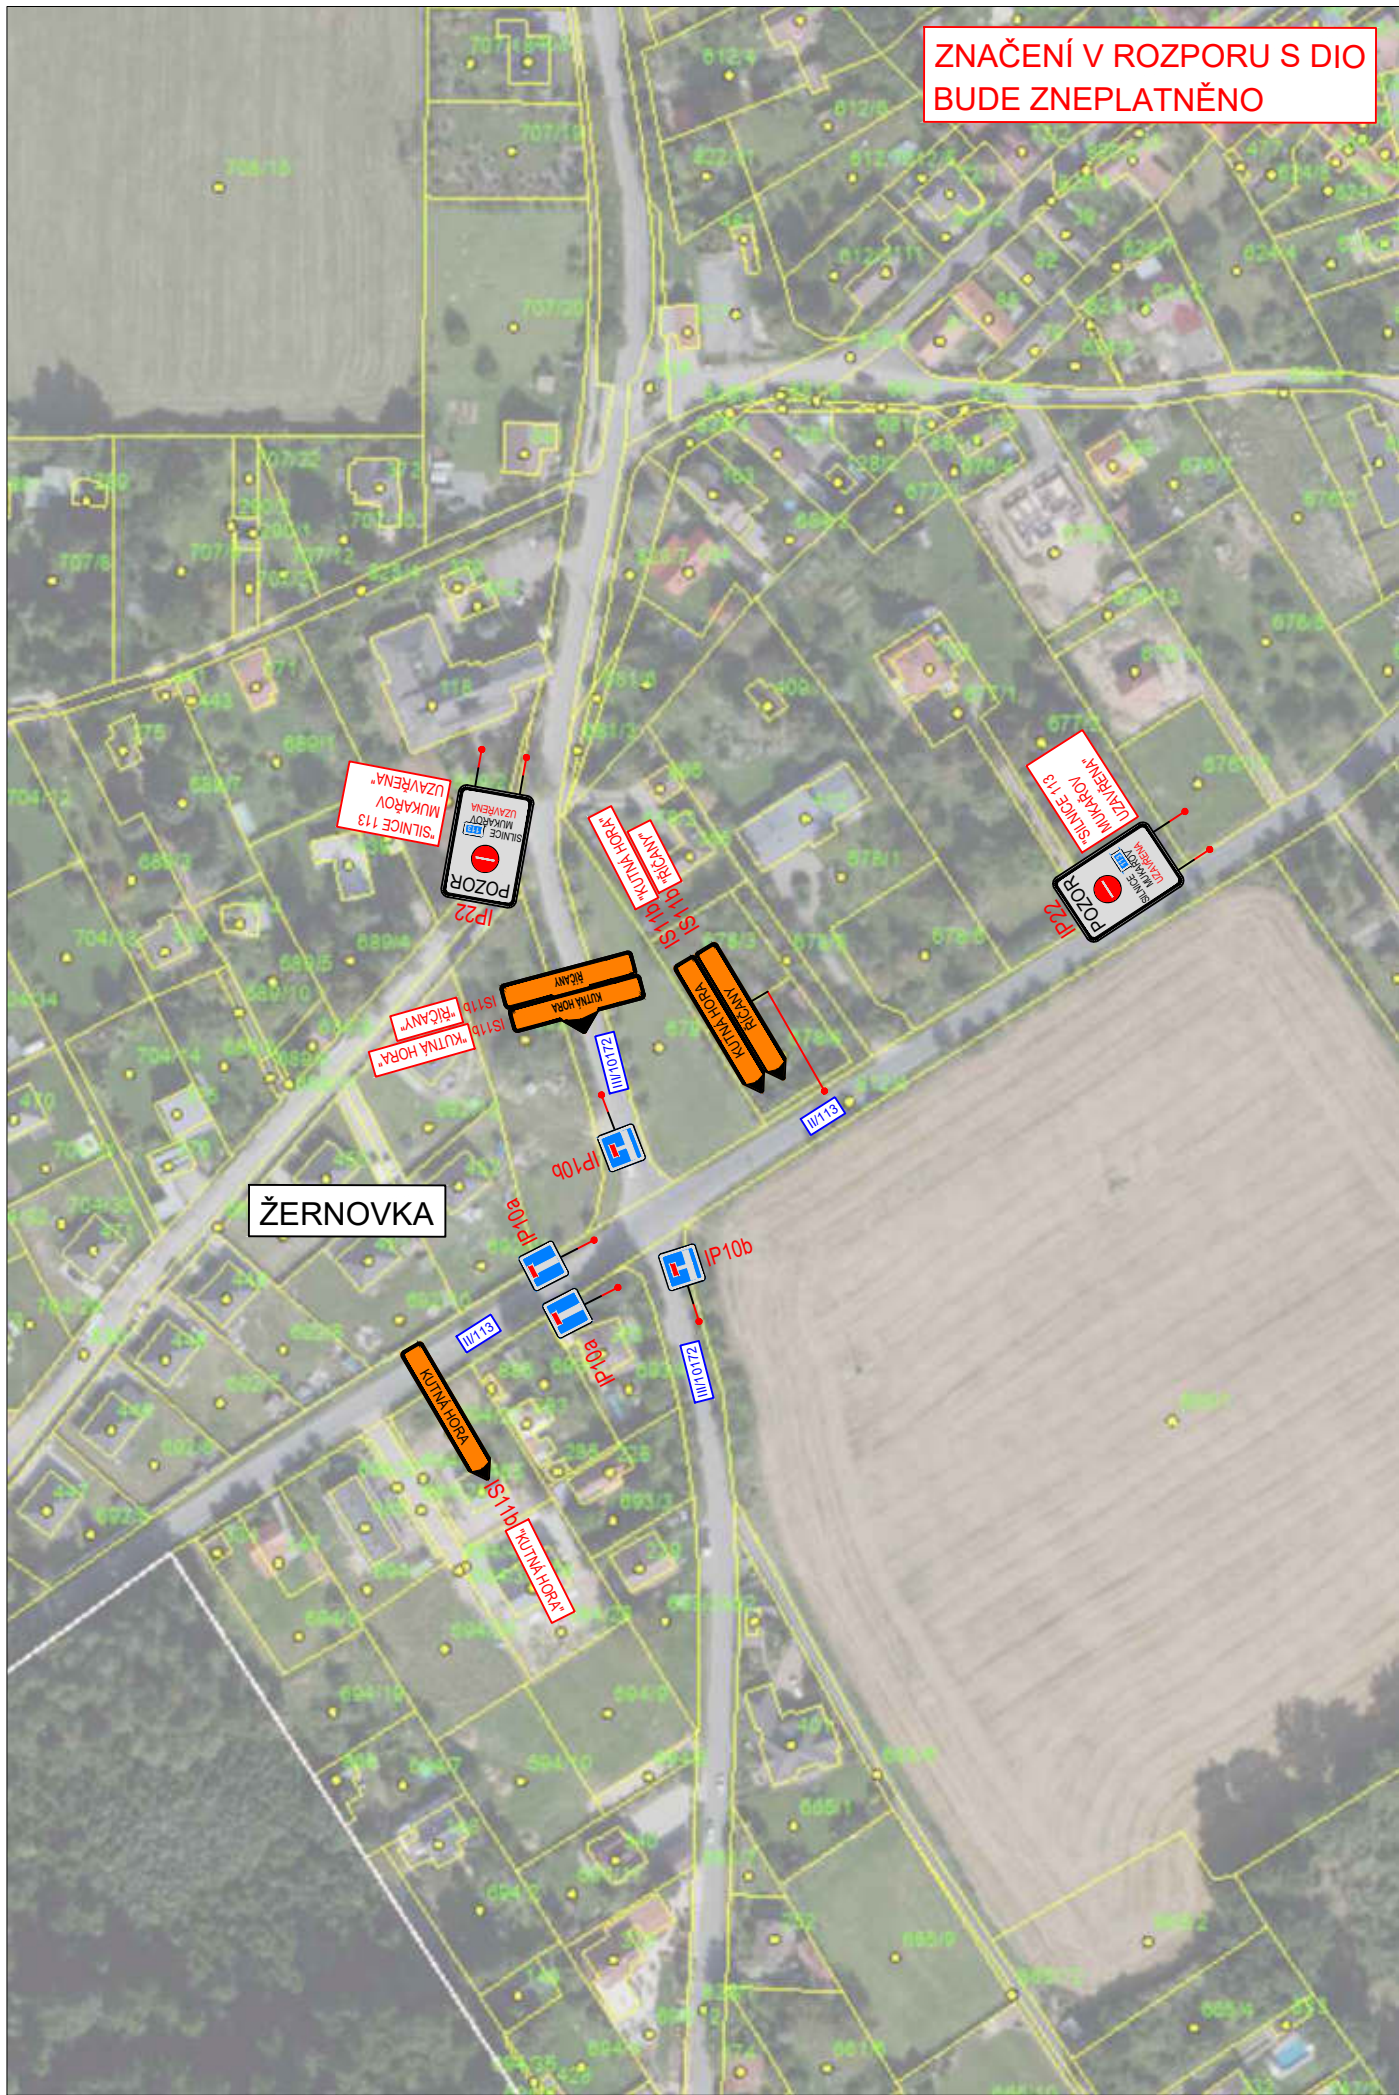

LEGENDA

Přechodné svislé dopravní značení	
Stávající svislé dopravní značení	
Staničení - stávající SDZ	20,000
staničení - DIO	20,000
Stávající vodorovné dopravní značení	
Přechodné vodorovné dopravní značení	
ZÁBOR STAVBY	



3K značky s.r.o.

Jiráskova 1519, 251 01 Říčany
tel.: +420 323 601 237, www.3kznacky.cz, info@3kznacky.cz

VYPRACOVAL: Ing. Matěj Hofman

HL. INŽENÝR PROJEKTU: Ing. Matěj Hofman

INVESTOR:
Ředitelství silnic a dálnic ČR
Na Pankráci 546/46
140 00 Praha 4

ČÍSLO ZAKÁZKY:
2023/015

DATUM:
22/2023



AKCE:

I/2 MUKAŘOV - KOZOJEDY

MĚŘÍTKO: 1:2000

FORMÁT: 2 x A4

STUPEŇ: RDS


PŘÍLOHA ČÍSLO:

PŘÍLOHA:

SITUACE DIO II - etapa Ib

KOPIE ČÍSLO:

C.2.2

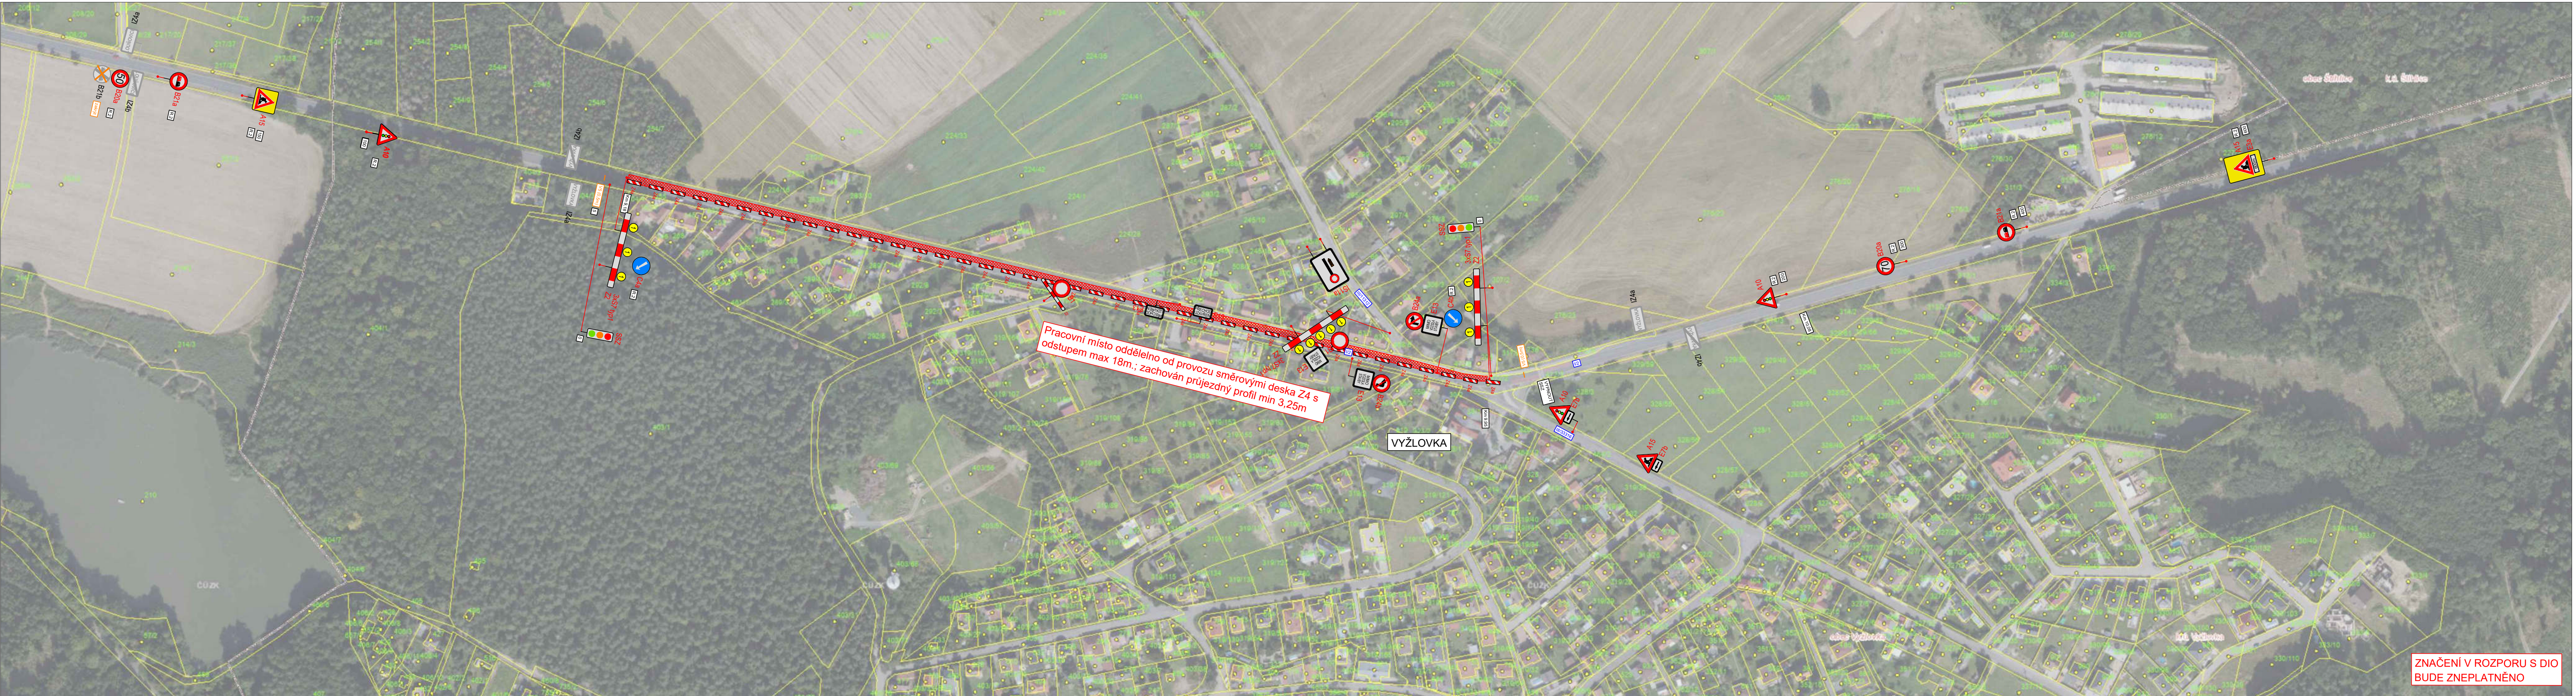

LEGENDA

Přechodné vislé dopravní značení

Stávající vislé dopravní značení

Staničení - stávající SDZ

staničení - DIO

Stávající vodorovné dopravní značení

Přechodné vodorovné dopravní značení

ZÁBOR STAVBY

20,000

20,000

A23

E4

UMÍSTIT VŽDY 2km PŘED ZAČÁTEK STAVBY V OBOU SMĚRECH!

3K značky s.r.o.
Jiráskova 1519, 251 01 Říčany
tel.: +420 323 601 237, www.3kznacky.cz, info@3kznacky.cz

VYPRACOVAL: Ing. Matěj Hofman

HL. INŽENÝR PROJEKTU: Ing. Matěj Hofman

INVESTOR:
Ředitelství silnic a dálnic ČR
Na Pankraci 546/46
140 00 Praha 4

ČÍSLO ZAKÁZKY:
2023/015

DATUM:
22/2023

AKCE:
I/2 MUKAŘOV - KOZOJEDY

PŘÍLOHA:
SITUACE DIO IV - etapa Ib

MĚŘITKO: 1:2000

STUPEŇ: RDS

KOPIE ČÍSLO:

FORMÁT: 9 x A4

PŘÍLOHA ČÍSLO:
C.2.4



LEGENDA

- Přechodné svislé dopravní značení
- Stávající svislé dopravní značení
- Staničení - stávající SDZ
- staničení - DIO
- Stávající vodorovné dopravní značení
- Přechodné vodorovné dopravní značení
- ZÁBOR STAVBY




3K značky s.r.o.
Jiráskova 1519, 251 01 Říčany
tel.: +420 323 601 237, www.3kznacky.cz, info@3kznacky.cz

VYPRACOVAL: Ing. Matěj Hofman

HL. INŽENÝR PROJEKTU: Ing. Matěj Hofman

INVESTOR:
Ředitelství silnic a dálnic ČR
Na Pankraci 546/46
140 00 Praha 4

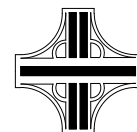

ČÍSLO ZAKÁZKY:
2023/015

DATUM:
22/2023

AKCE:

I/2 MUKAŘOV - KOZOJEDY

MĚŘÍTKO: 1:2000

FORMÁT: 9 x A4


PŘÍLOHA:

SITUACE DIO V - etapa Ib

STUPEŇ: RDS

PŘÍLOHA ČÍSLO:

C.2.5

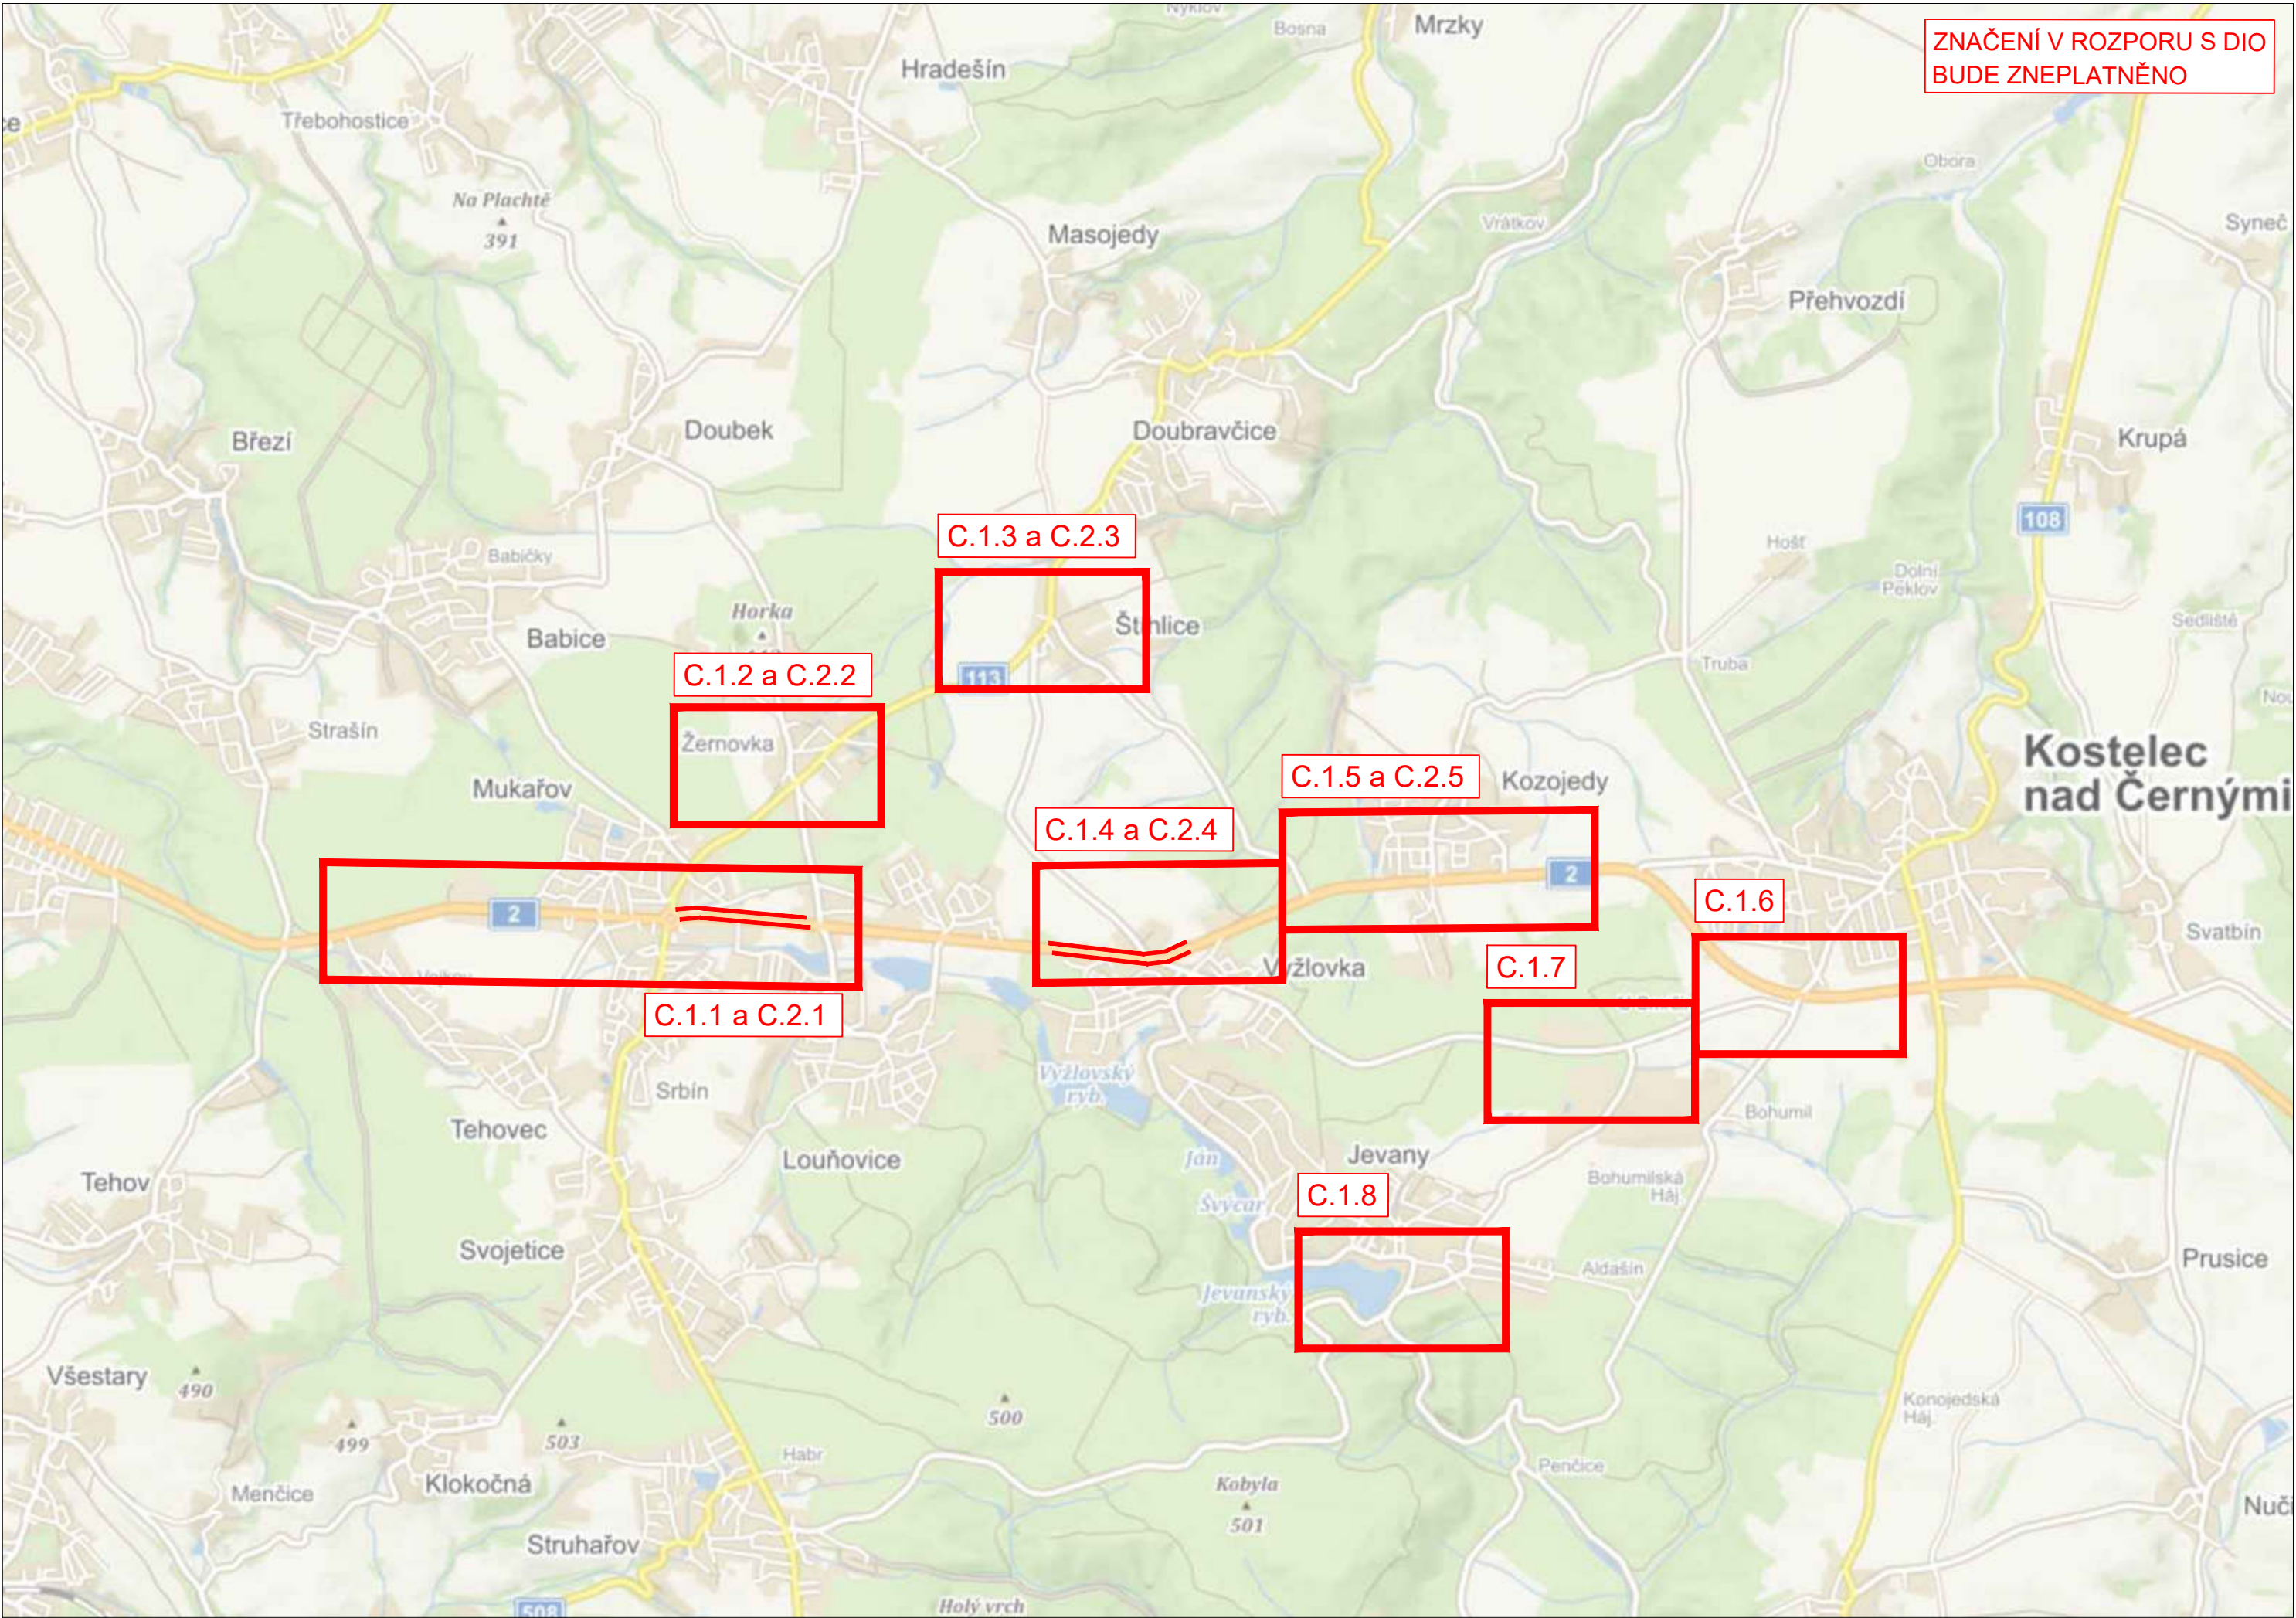


LEGENDA

Přechodné svislé dopravní značení		A15
Stávající svislé dopravní značení		A15
Staničení - stávající SDZ	20,000	
staničení - DIO	20,000	
Stávající vodorovné dopravní značení		
Přechodné vodorovné dopravní značení		
ZÁBOR STAVBY		



3K značky s.r.o.
Jiráskova 1519, 251 01 Říčany
tel.: +420 323 601 237, www.3kznacky.cz, info@3kznacky.cz

VYPRACOVAL: Ing. Matěj Hofman	HL. INŽENÝR PROJEKTU: Ing. Matěj Hofman	INVESTOR: Ředitelství silnic a dálnic ČR Na Pankráci 546/46 140 00 Praha 4	
ČÍSLO ZAKÁZKY: 2023/015	DATUM: 22/2023		
AKCE:	I/2 MUKAŘOV - KOZOJEDY	MĚŘÍTKO: 1:80000	FORMÁT: 3 x A4
PŘÍLOHA:	PŘEHLEDNÁ MAPA - etapa I	STUPEŇ: RDS	PŘÍLOHA ČÍSLO:
		KOPIE ČÍSLO:	C

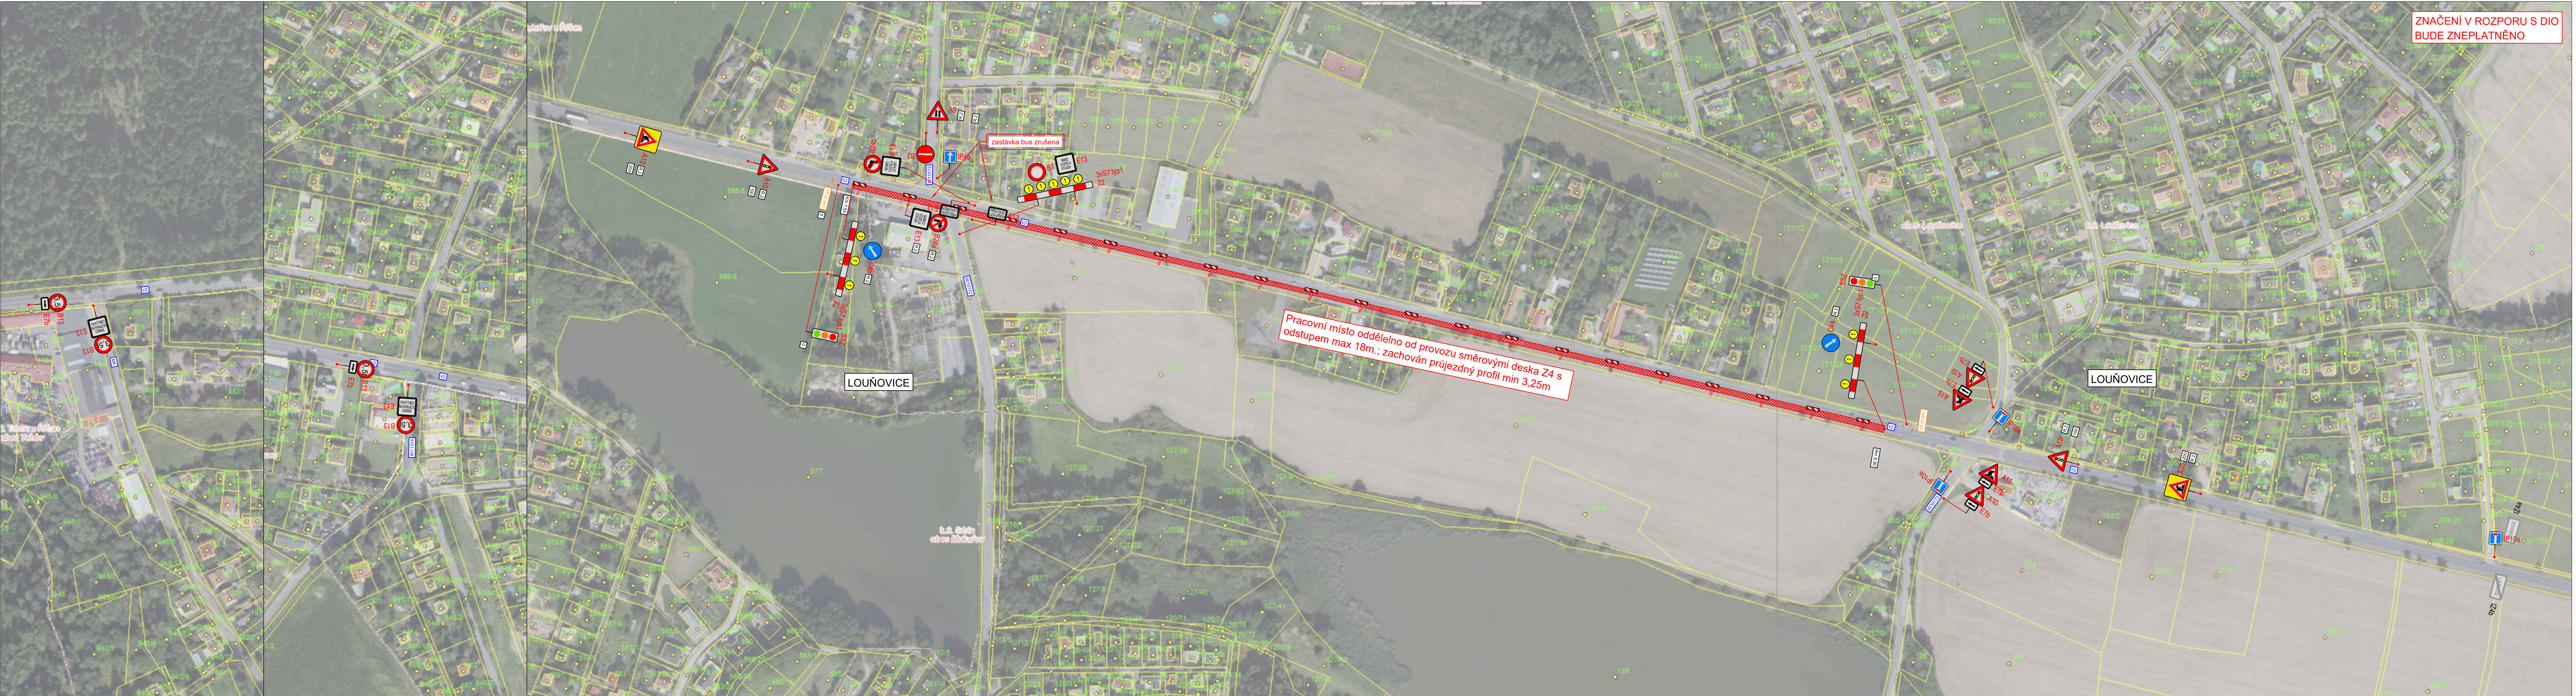

LEGENDA			
Přechodné svislé dopravní značení		A15	
Stávající svislé dopravní značení		A15	
Staničení - stávající SDZ	20,000		
staničení - DIO	20,000		
Stávající vodorovné dopravní značení			
Přechodné vodorovné dopravní značení			
ZÁBOR STAVBY			
UMÍSTIT VŽDY 2km PŘED ZAČÁTEK STAVBY V OBOU SMĚRECH!			
3K značky s.r.o. Jiráskova 1519, 251 01 Říčany tel.: +420 323 601 237, www.3kznacky.cz, info@3kznacky.cz			
VYPRACOVAL: Ing. Matěj Hofman	HL. INŽENÝR PROJEKTU: Ing. Matěj Hofman	INVESTOR: Ředitelství silnic a dálnic ČR Na Pankráci 546/46 140 00 Praha 4	
ČÍSLO ZAKÁZKY: 2023/015	DATUM: 22/2023	MĚŘITKO: 1:2000	FORMÁT: 6 x A4
AKCE:	I/2 MUKAŘOV - KOZOJEDY	STUPEŇ: RDS	PŘÍLOHA ČÍSLO:
PŘÍLOHA:	SITUACE DIO I - etapa IIa	KOPIE ČÍSLO:	D.1.1



LEGENDA

Přechodné svislé dopravní značení



Stávající svislé dopravní značení



Staničení - stávající SDZ

20,000

staničení - DIO

20,000

Stávající vodorovné dopravní značení



Přechodné vodorovné dopravní značení



ZÁBOR STAVBY



3K značky s.r.o.

Jiráskova 1519, 251 01 Říčany
tel.: +420 323 601 237, www.3kznacky.cz, info@3kznacky.cz

VYPRACOVAL: Ing. Matěj Hofman

HL. INŽENÝR PROJEKTU: Ing. Matěj Hofman

INVESTOR:
Ředitelství silnic a dálnic ČR
Na Pankráci 546/46
140 00 Praha 4



ČÍSLO ZAKÁZKY:
2023/015

DATUM:
22/2023

AKCE:

I/2 MUKAŘOV - KOZOJEDY

MĚŘÍTKO: 1:2000

FORMÁT: 2 x A4

STUPEŇ: RDS


PŘÍLOHA ČÍSLO:

PŘÍLOHA:

SITUACE DIO II - etapa IIa

KOPIE ČÍSLO:

D.1.2

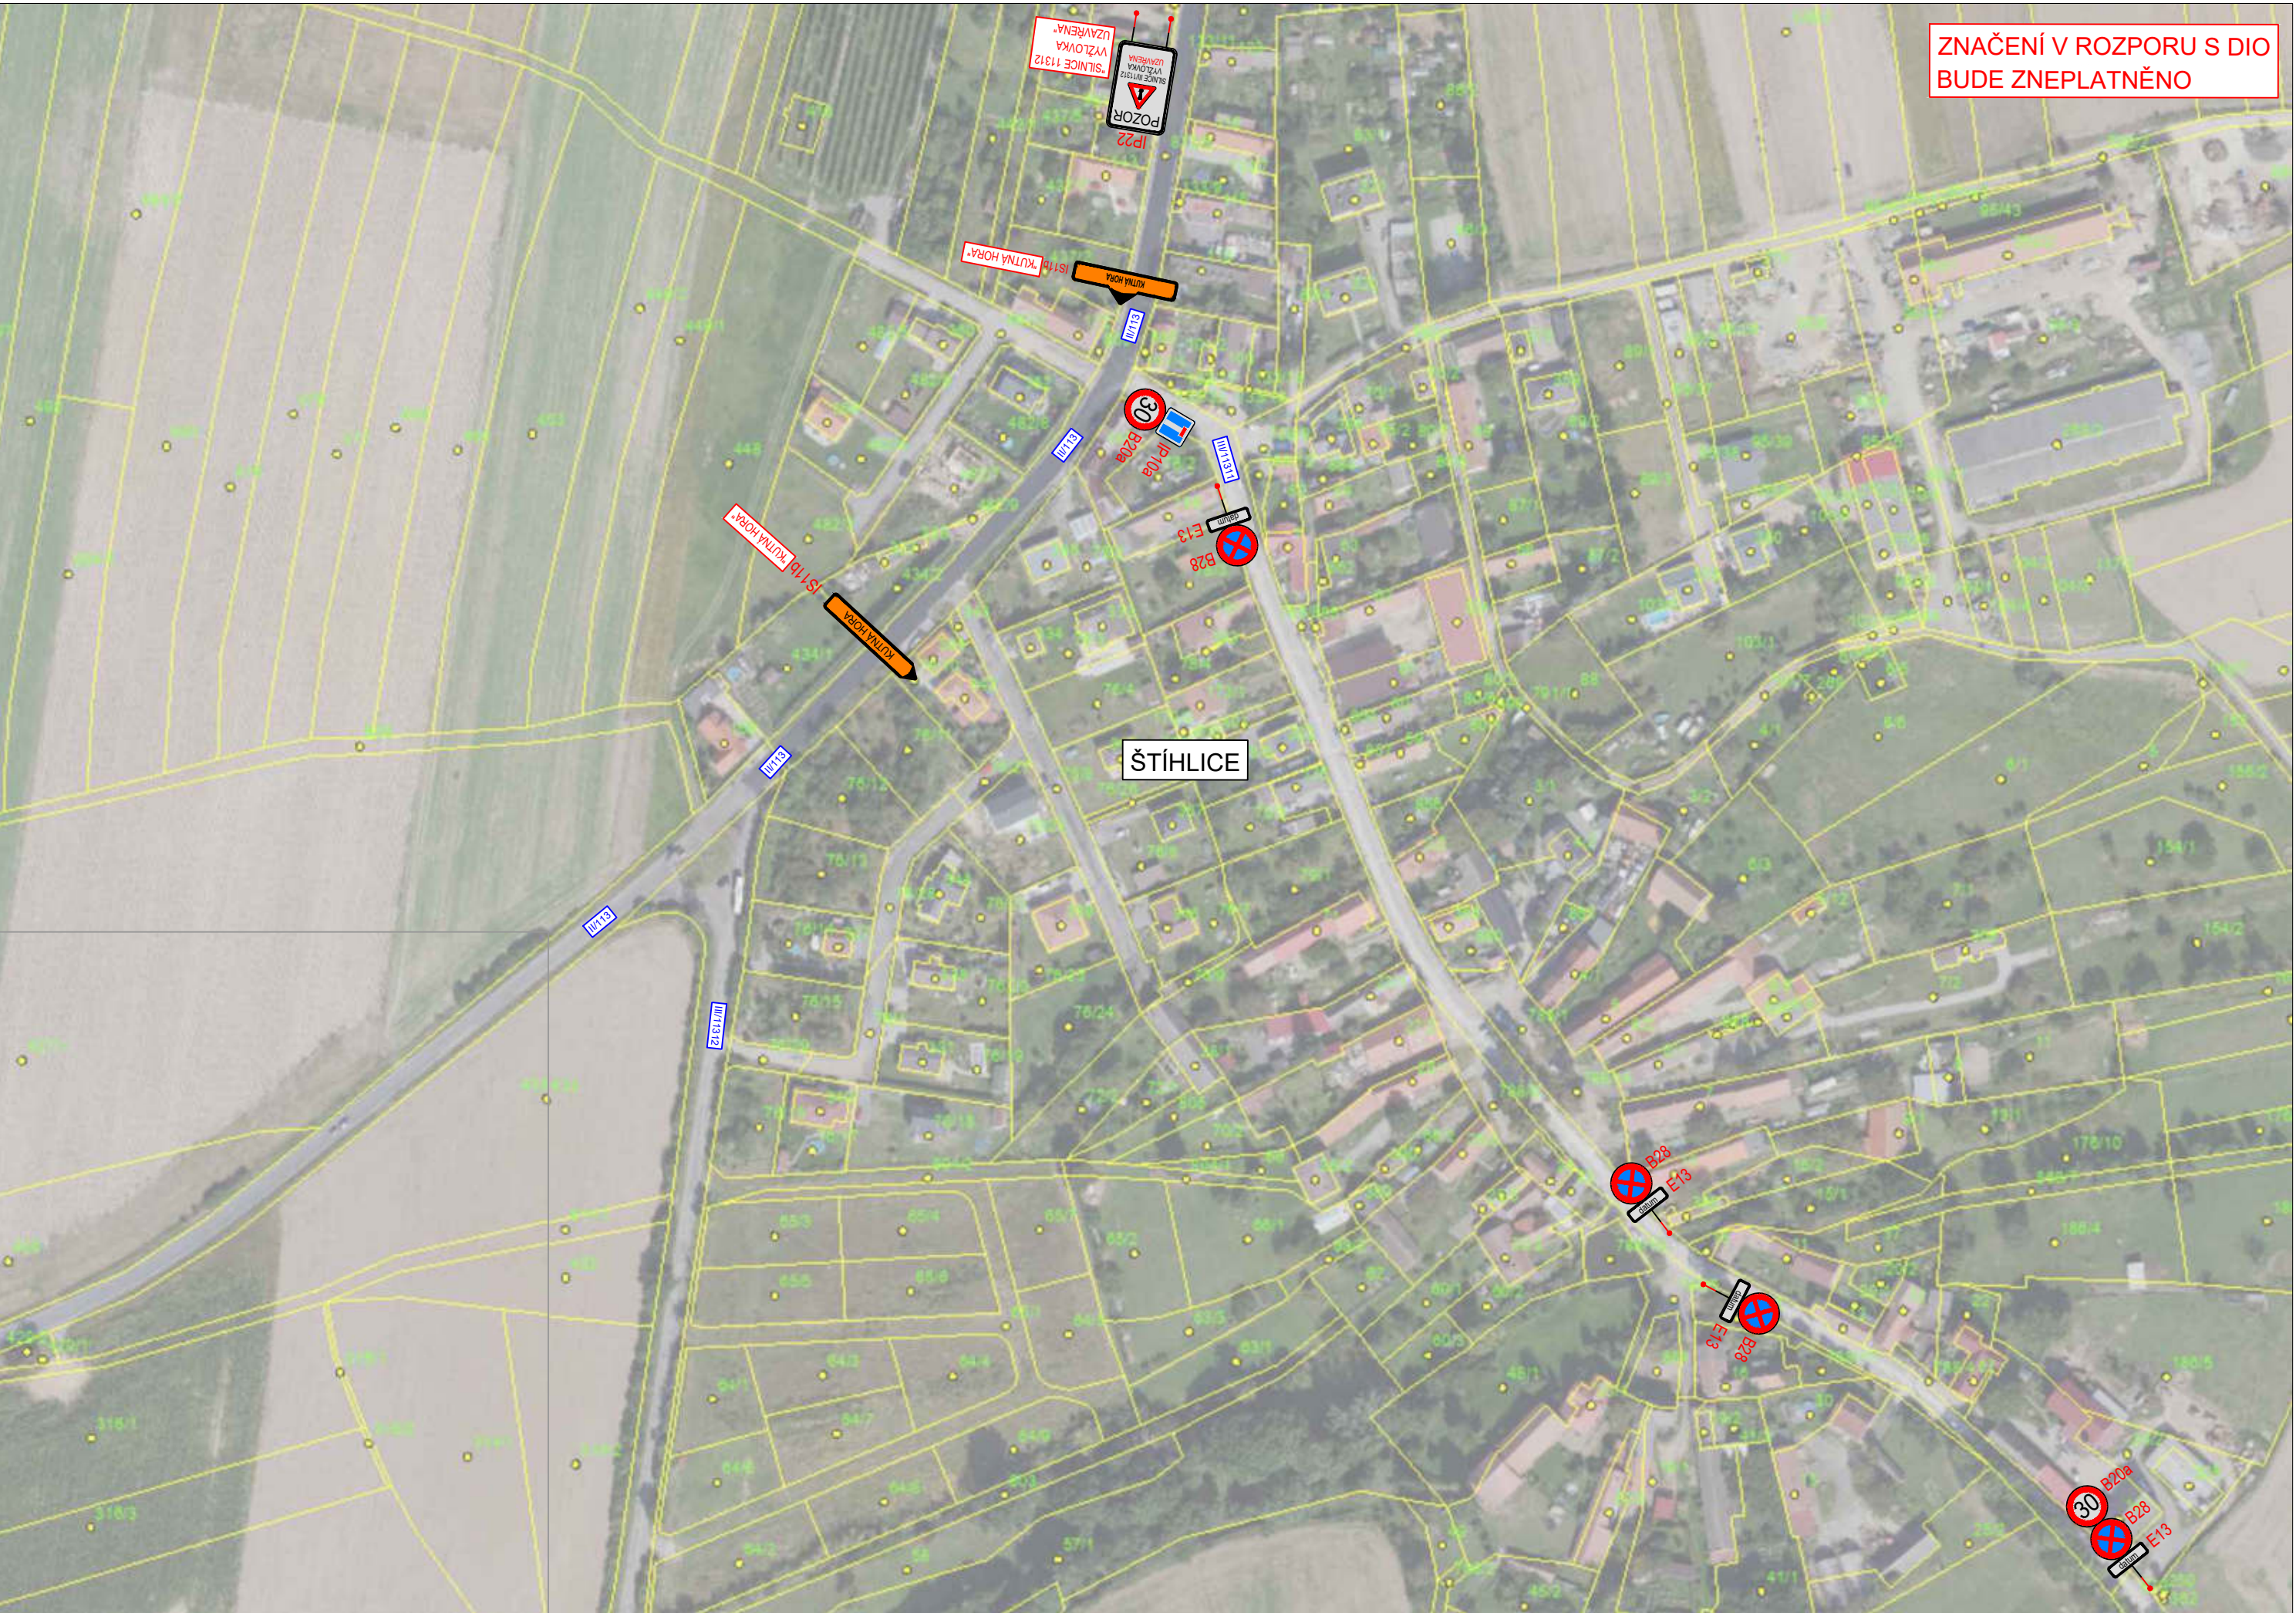

LEGENDA			
Přechodné svislé dopravní značení		A15	
Stávající svislé dopravní značení		A15	
Staničení - stávající SDZ	20,000		
staničení - DIO	20,000		
Stávající vodorovné dopravní značení			
Přechodné vodorovné dopravní značení			
ZÁBOR STAVBY			
			
3K značky s.r.o. Jiráskova 1519, 251 01 Říčany tel.: +420 323 601 237, www.3kznacky.cz , info@3kznacky.cz			
VYPRACOVAL: Ing. Matěj Hofman	HL. INŽENÝR PROJEKTU: Ing. Matěj Hofman	INVESTOR: Ředitelství silnic a dálnic ČR Na Pankráci 546/46 140 00 Praha 4	
ČÍSLO ZAKÁZKY: 2023/015	DATUM: 22/2023		
AKCE:		MĚŘÍTKO: 1:1000	FORMÁT: 3 x A4
PŘÍLOHA:		STUPEŇ: RDS	PŘÍLOHA ČÍSLO:
		KOPIE ČÍSLO:	D.1.3
SITUACE DIO III - etapa IIa			



LEGENDA

Přechodné svislé dopravní značení	
Stávající svislé dopravní značení	
Staničení - stávající SDZ	20,000
staničení - DIO	20,000
Stávající vodorovné dopravní značení	
Přechodné vodorovné dopravní značení	
ZÁBOR STAVBY	



3K značky s.r.o.

Jiráskova 1519, 251 01 Říčany
tel.: +420 323 601 237, www.3kznacky.cz, info@3kznacky.cz

VYPRACOVAL: Ing. Matěj Hofman

HL. INŽENÝR PROJEKTU: Ing. Matěj Hofman

INVESTOR:
Ředitelství silnic a dálnic ČR
Na Pankráci 546/46
140 00 Praha 4



ČÍSLO ZAKÁZKY:
2023/015

DATUM:
22/2023

AKCE:

I/2 MUKAŘOV - KOZOJEDY

MĚŘÍTKO: 1:2000

FORMÁT: 3 x A4

STUPEŇ: RDS


PŘÍLOHA ČÍSLO:

PŘÍLOHA:

SITUACE DIO V - etapa IIa

KOPIE ČÍSLO:


D.1.5

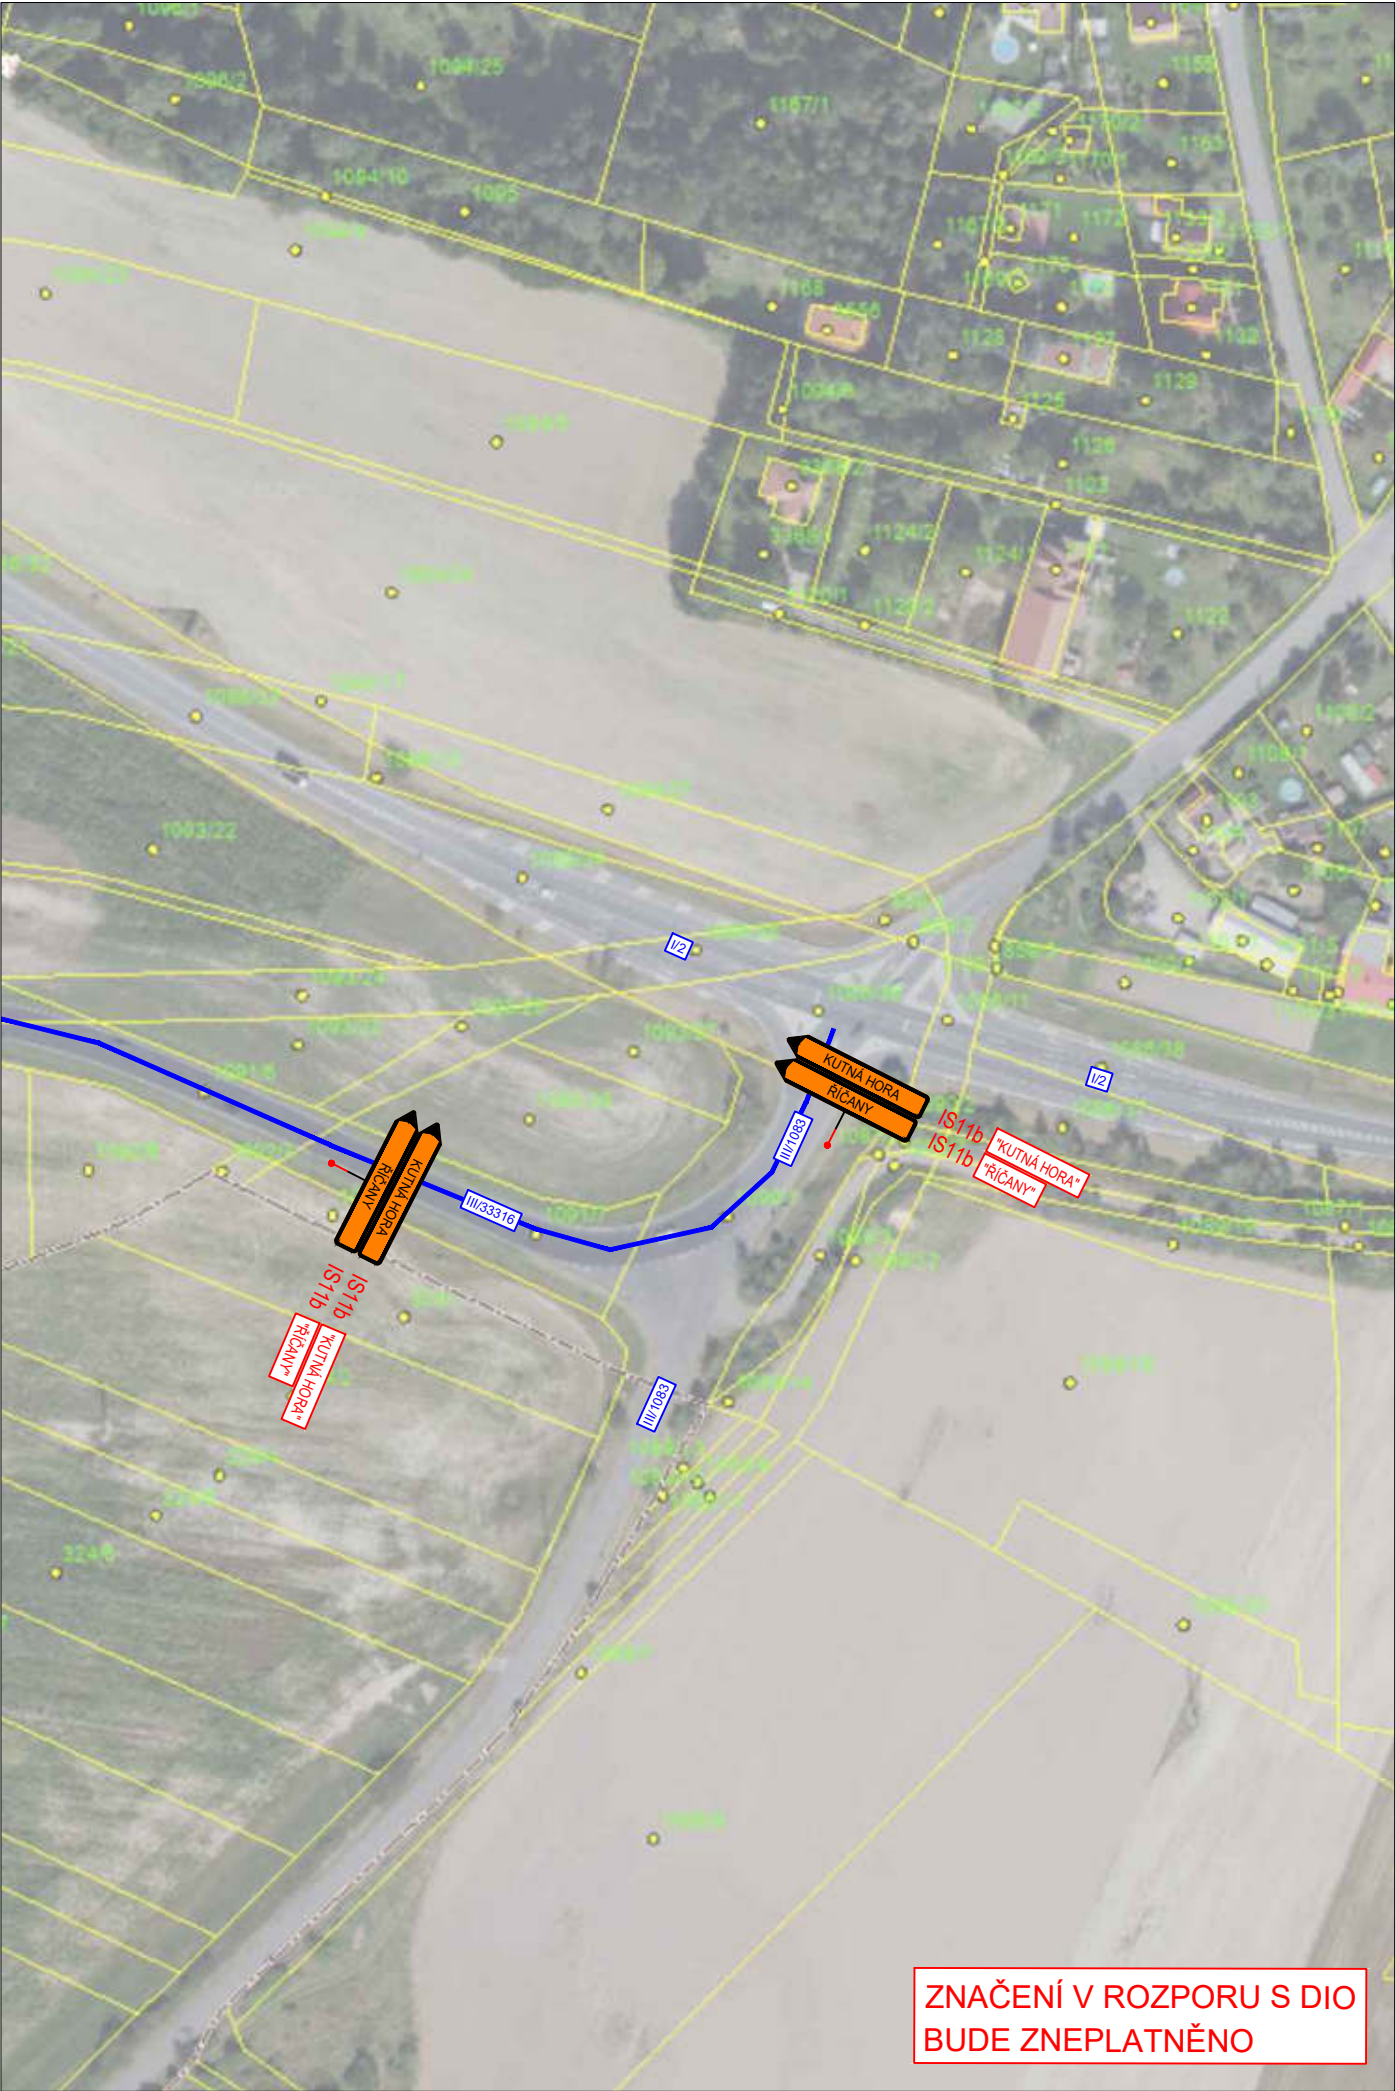

LEGENDA

Přechodné svislé dopravní značení	
Stávající svislé dopravní značení	
Staničení - stávající SDZ	20,000
staničení - DIO	20,000
Stávající vodorovné dopravní značení	
Přechodné vodorovné dopravní značení	
ZÁBOR STAVBY	

		3K značky s.r.o. Jiráskova 1519, 251 01 Říčany tel.: +420 323 601 237, www.3kznacky.cz, info@3kznacky.cz	
VYPRACOVAL: Ing. Matěj Hofman 		HL. INŽENÝR PROJEKTU: Ing. Matěj Hofman 	
INVESTOR: Ředitelství silnic a dálnic ČR Na Pankráci 546/46 140 00 Praha 4			
ČÍSLO ZAKÁZKY: 2023/015		DATUM: 22/2023	
AKCE: I/2 MUKAŘOV - KOZOJEDY		MĚŘÍTKO: 1:2000	
		FORMÁT: 2 x A4	
		STUPEŇ: RDS	
PŘÍLOHA: SITUACE DIO VI - etapa IIa		PŘÍLOHA ČÍSLO: D.1.6	
		KOPIE ČÍSLO:	

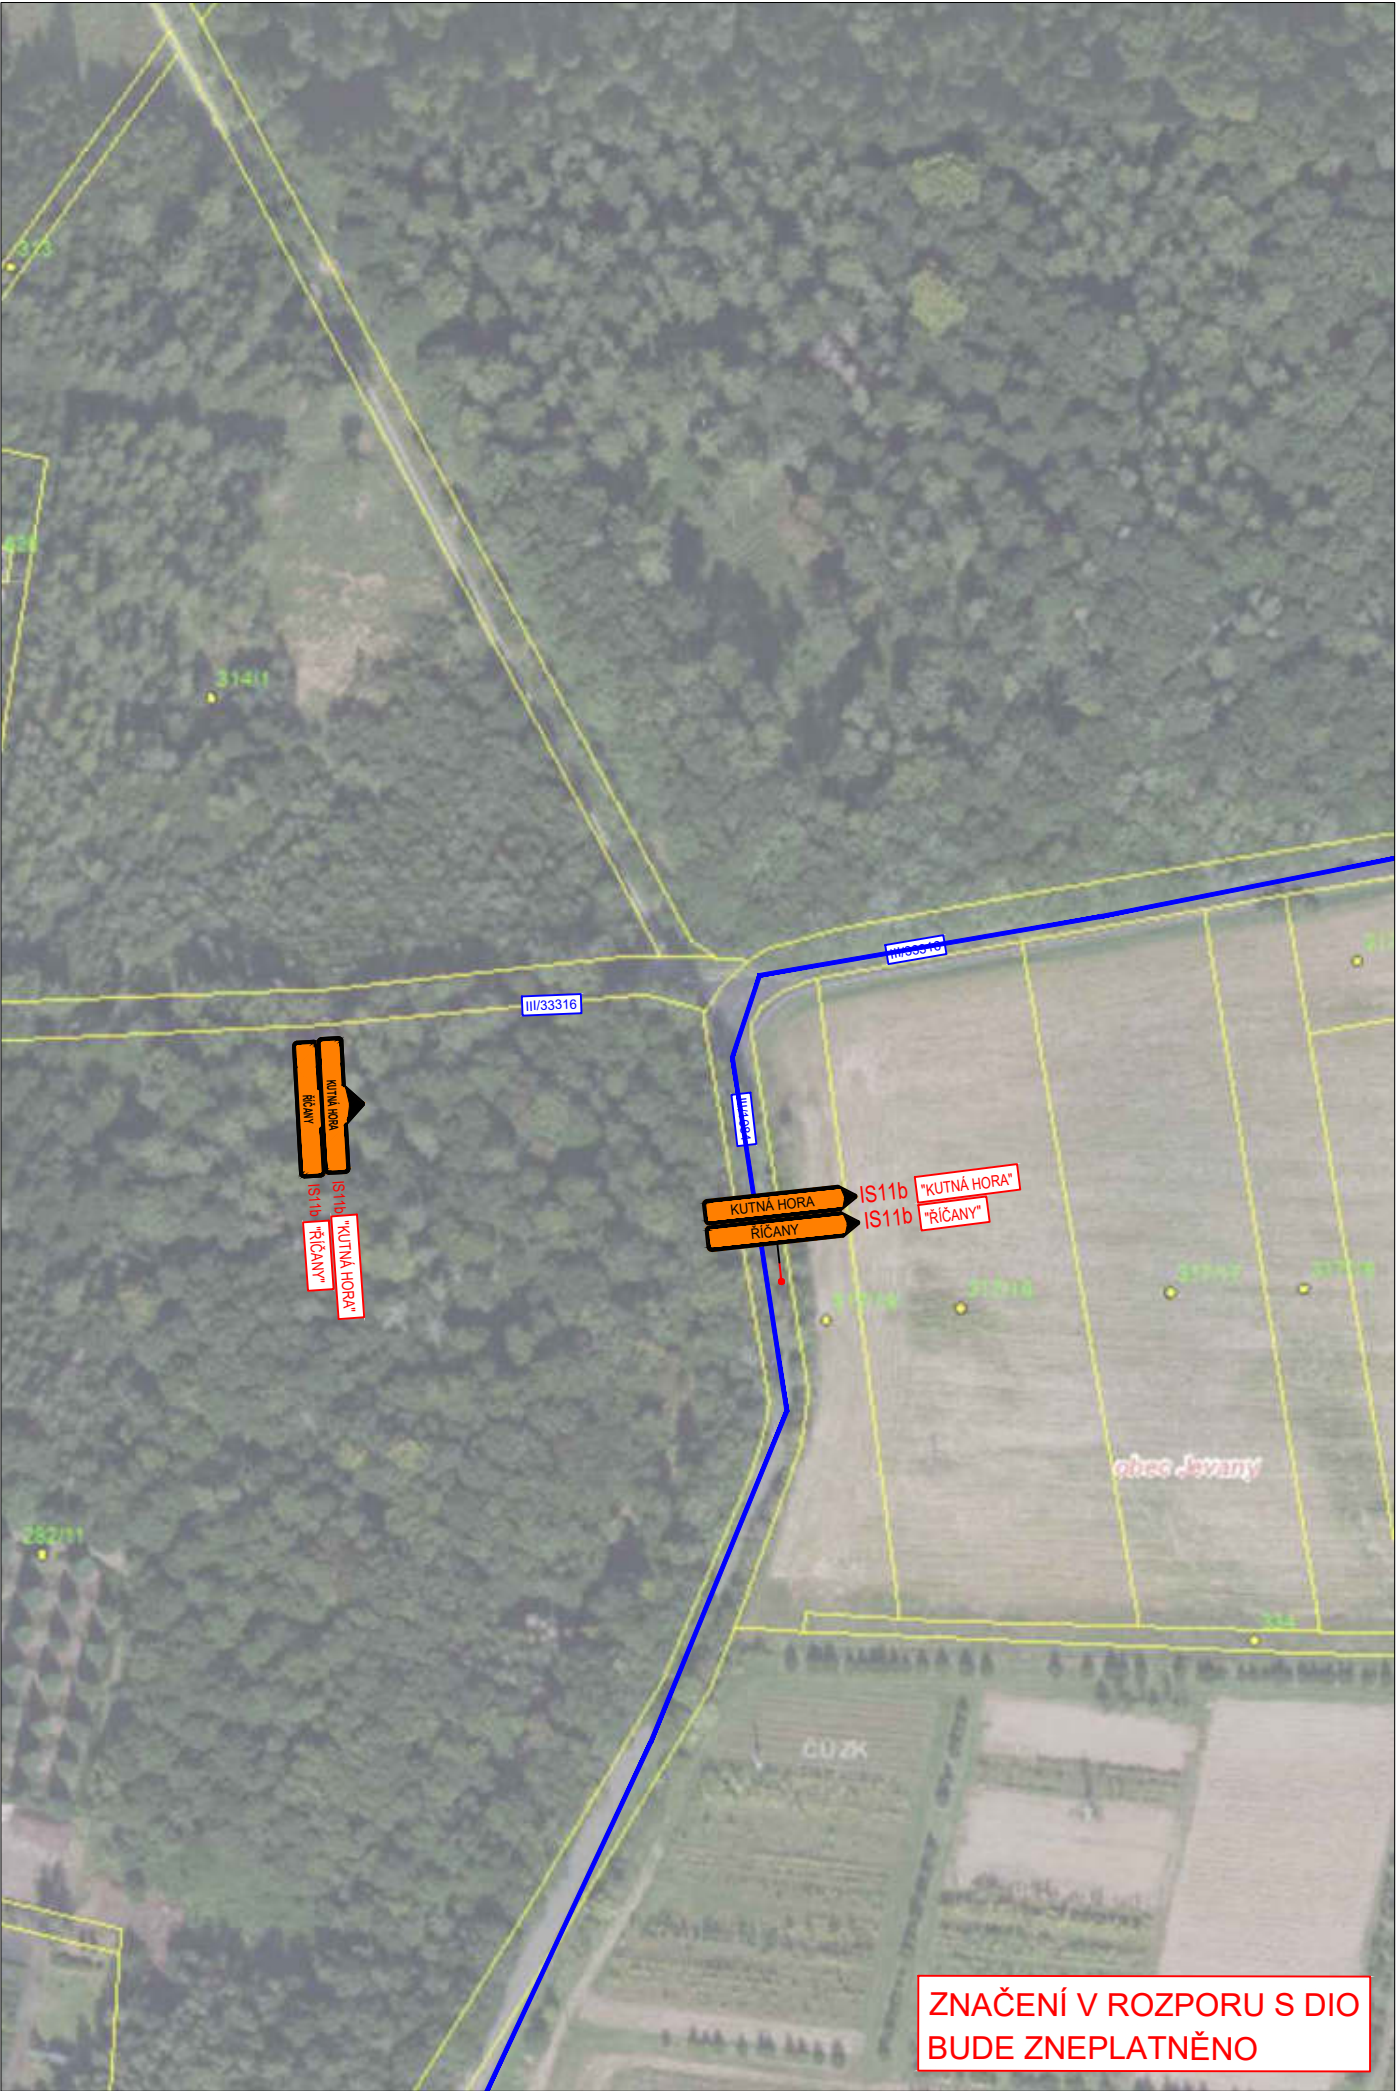

LEGENDA

Přechodné svislé dopravní značení	
Stávající svislé dopravní značení	
Staničení - stávající SDZ	20,000
staničení - DIO	20,000
Stávající vodorovné dopravní značení	
Přechodné vodorovné dopravní značení	
ZÁBOR STAVBY	

		3K značky s.r.o. Jiráskova 1519, 251 01 Říčany tel.: +420 323 601 237, www.3kznacky.cz , info@3kznacky.cz	
VYPRACOVAL: Ing. Matěj Hofman	HL. INŽENÝR PROJEKTU: Ing. Matěj Hofman	INVESTOR: Ředitelství silnic a dálnic ČR Na Pankráci 546/46 140 00 Praha 4	
ČÍSLO ZAKÁZKY: 2023/015	DATUM: 22/2023		
AKCE:		MĚŘÍTKO: 1:2000	FORMÁT: 2 x A4
		STUPEŇ: RDS	PŘÍLOHA ČÍSLO:
PŘÍLOHA:		KOPIE ČÍSLO:	D.1.7
I/2 MUKAŘOV - KOZOJEDY			
SITUACE DIO VII - etapa IIa			



LEGENDA

- Přechodné svíslé dopravní značení 
- Stávající svíslé dopravní značení 
- Staničení - stávající SDZ 20,000
- staničení - DIO 20,000
- Stávající vodorovné dopravní značení 
- Přechodné vodorovné dopravní značení 
- ZÁBOR STAVBY 



3K značky s.r.o.

Jiráskova 1519, 251 01 Říčany
tel.: +420 323 601 237, www.3kznacky.cz, info@3kznacky.cz

VYPRACOVAL: Ing. Matěj Hofman

HL. INŽENÝR PROJEKTU: Ing. Matěj Hofman

INVESTOR:
Ředitelství silnic a dálnic ČR
Na Pankráci 546/46
140 00 Praha 4



ČÍSLO ZAKÁZKY:
2023/015

DATUM:
22/2023

AKCE:

I/2 MUKAŘOV - KOZOJEDY

MĚŘÍTKO: 1:2000

FORMÁT: 3 x A4

STUPEŇ: RDS


PŘÍLOHA ČÍSLO:

PŘÍLOHA:

SITUACE DIO VIII - etapa IIa

KOPIE ČÍSLO:

D.1.8

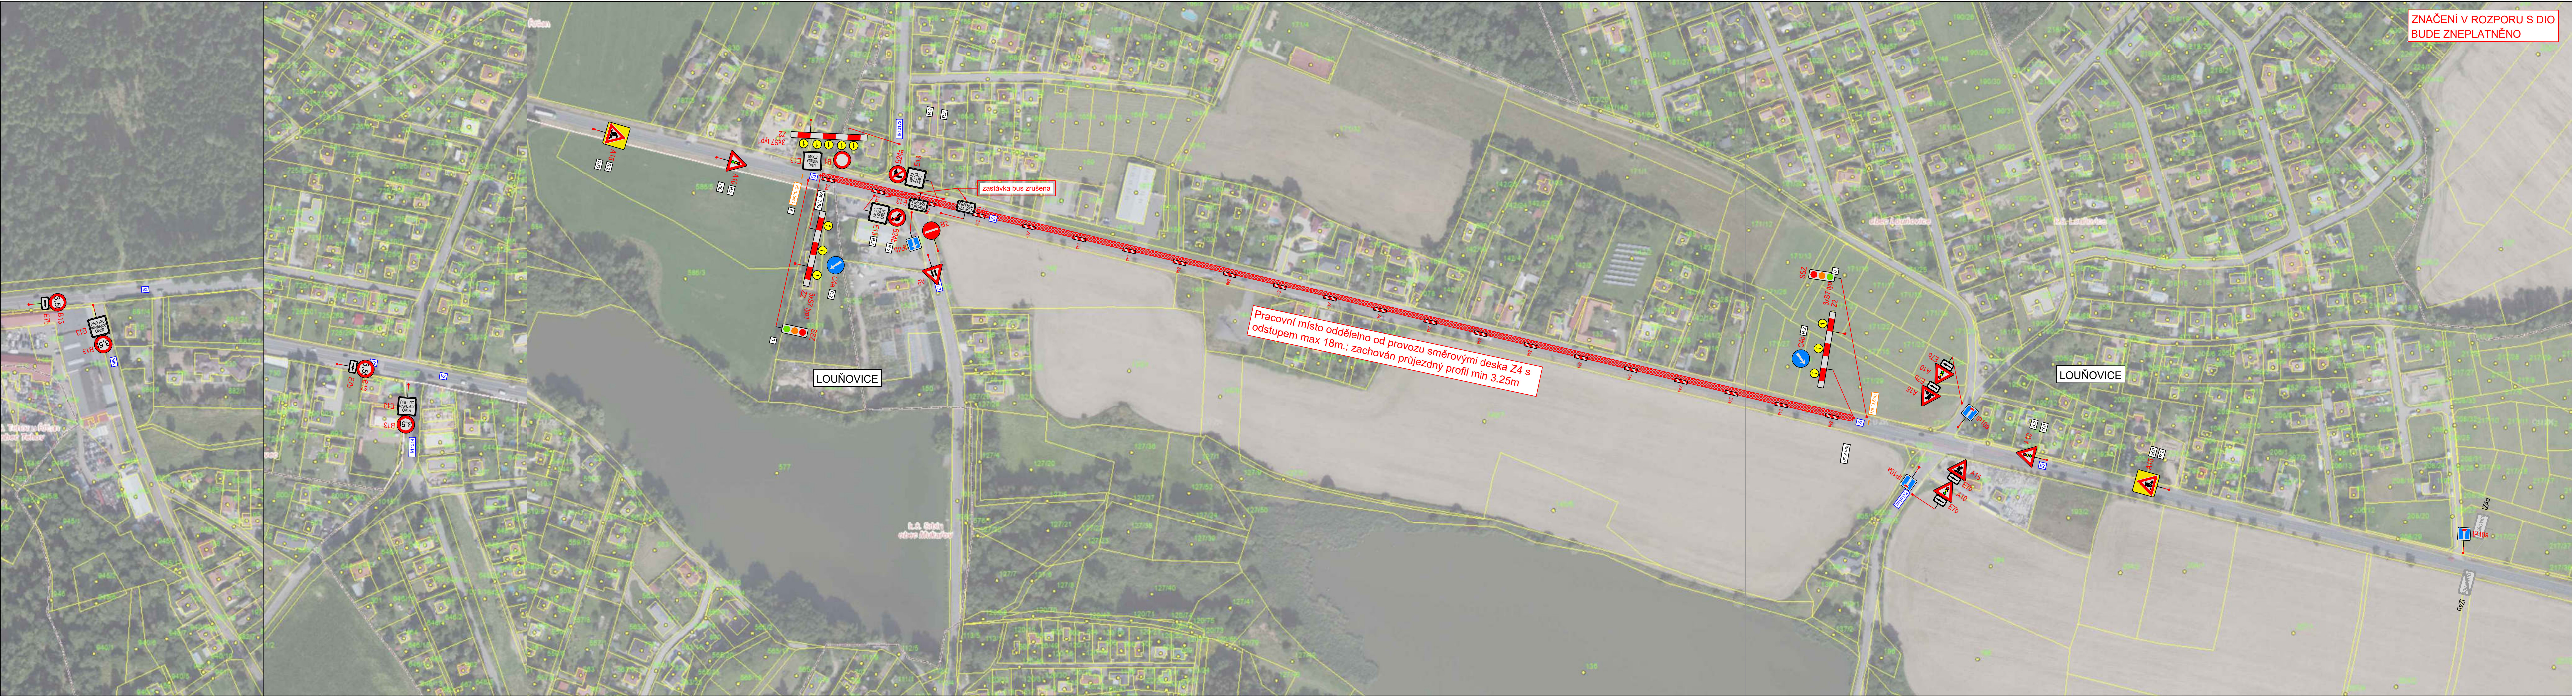

LEGENDA

Přechodné svislé dopravní značení	
Stávající svislé dopravní značení	
Staničení - stávající SDZ	20,000
staničení - DIO	20,000
Stávající vodorovné dopravní značení	
Přechodné vodorovné dopravní značení	
ZÁBOR STAVBY	

A23
E4
UMÍSTIT VŽDY 2km PŘED ZAČÁTEK STAVBY V OBOU SMĚRECH!

3K značky s.r.o.

Jiráskova 1519, 251 01 Říčany
tel.: +420 323 601 237, [www.3kznacky.cz](mailto:info@3kznacky.cz), info@3kznacky.cz


VYPRACOVAL: Ing. Matěj Hofman	HL. INŽENÝR PROJEKTU: Ing. Matěj Hofman	INVESTOR: Ředitelství silnic a dálnic ČR Na Pankraci 546/46 140 00 Praha 4		
ČÍSLO ZAKÁZKY: 2023/015	DATUM: 22/2023			
AKCE:	I/2 MUKAŘOV - KOZOJEDY	MĚŘITKO: 1:2000		FORMÁT: 6 x A4
PŘÍLOHA:	SITUACE DIO I - etapa IIb	STUPEŇ: RDS		PŘÍLOHA ČÍSLO: D.2.1



LEGENDA

Přechodné svislé dopravní značení	
Stávající svislé dopravní značení	
Staničení - stávající SDZ	20,000
staničení - DIO	20,000
Stávající vodorovné dopravní značení	
Přechodné vodorovné dopravní značení	
ZÁBOR STAVBY	

		3K značky s.r.o. Jiráskova 1519, 251 01 Říčany tel.: +420 323 601 237, www.3kznacky.cz , info@3kznacky.cz	
VYPRACOVAL: Ing. Matěj Hofman	HL. INŽENÝR PROJEKTU: Ing. Matěj Hofman	INVESTOR: Ředitelství silnic a dálnic ČR Na Pankráci 546/46 140 00 Praha 4	
ČÍSLO ZAKÁZKY: 2023/015	DATUM: 22/2023		
AKCE: I/2 MUKAŘOV - KOZOJEDY		MĚŘÍTKO: 1:2000	FORMÁT: 2 x A4
PŘÍLOHA: SITUACE DIO II - etapa IIb		STUPEŇ: RDS	PŘÍLOHA ČÍSLO: D.2.2
		KOPIE ČÍSLO:	

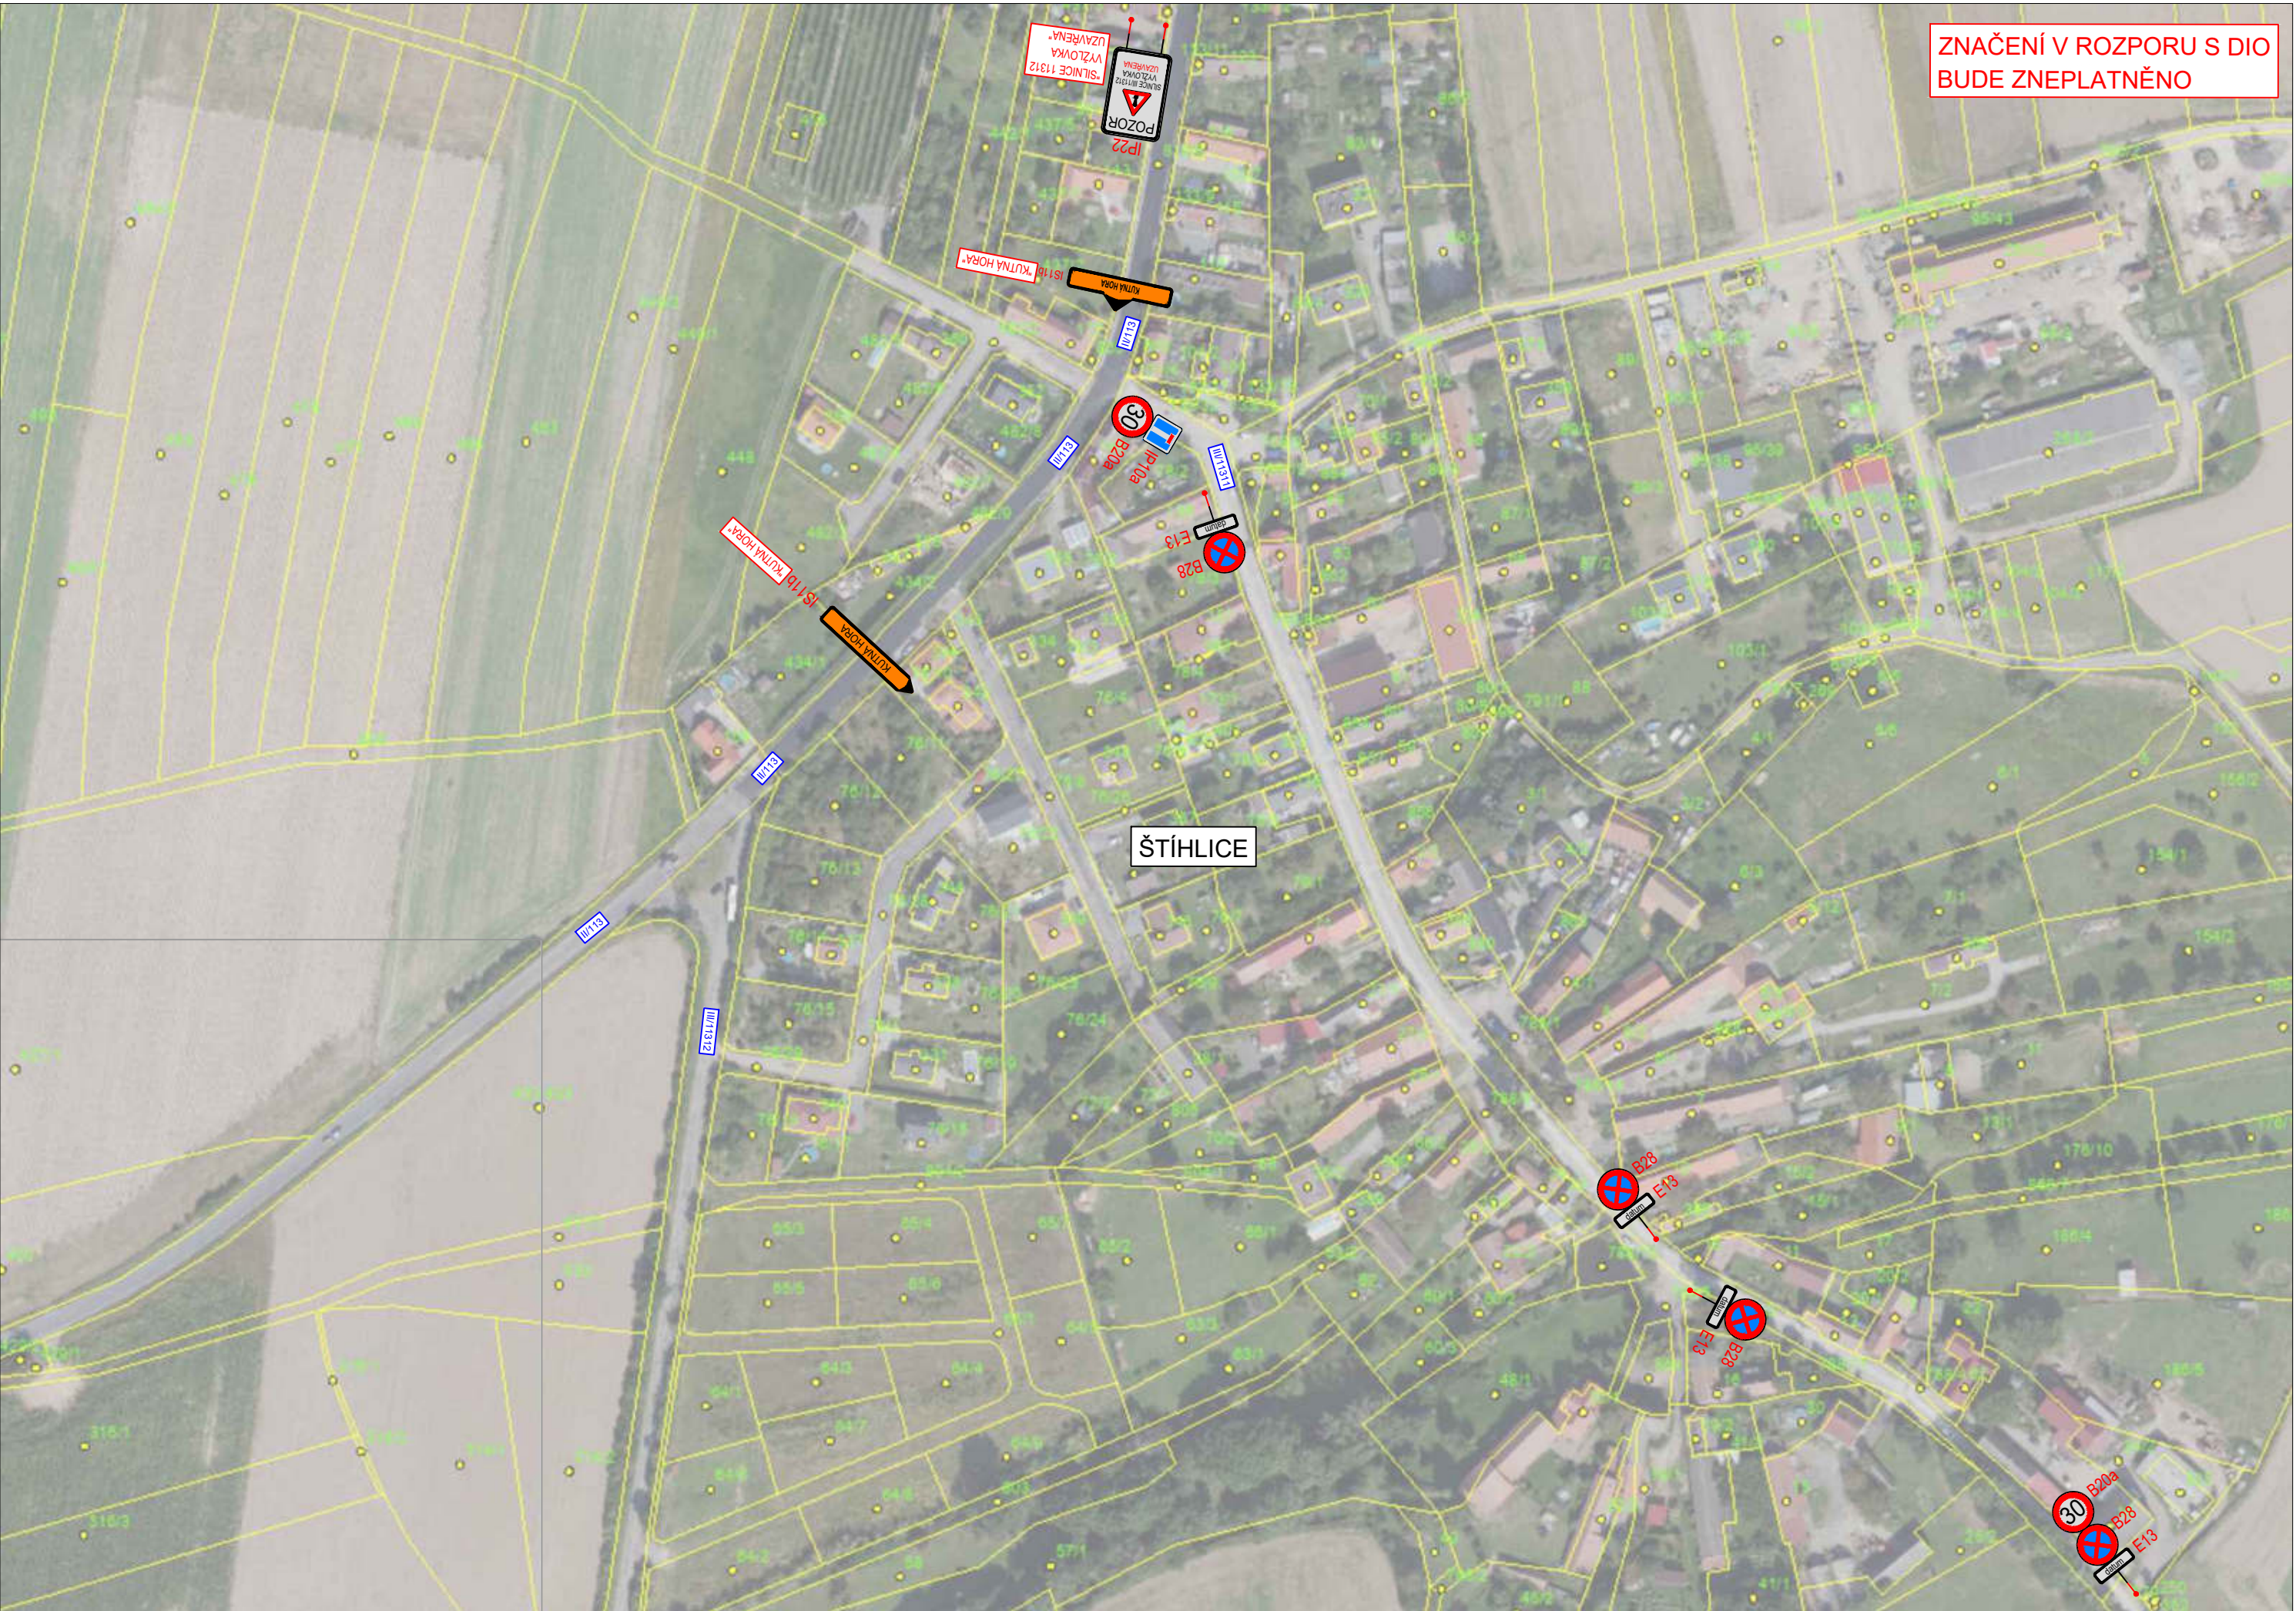

LEGENDA

Přechodné svislé dopravní značení	
Stávající svislé dopravní značení	
Staničení - stávající SDZ	20,000
staničení - DIO	20,000
Stávající vodorovné dopravní značení	
Přechodné vodorovné dopravní značení	
ZÁBOR STAVBY	



3K značky s.r.o.

Jiráskova 1519, 251 01 Říčany
tel.: +420 323 601 237, www.3kznacky.cz, info@3kznacky.cz

VYPRACOVAL: Ing. Matěj Hofman

HL. INŽENÝR PROJEKTU: Ing. Matěj Hofman

INVESTOR:
Ředitelství silnic a dálnic ČR
Na Pankráci 546/46
140 00 Praha 4



ČÍSLO ZAKÁZKY:
2023/015

DATUM:
22/2023

AKCE:

I/2 MUKAŘOV - KOZOJEDY

MĚŘÍTKO: 1:2000

FORMÁT: 3 x A4

STUPEŇ: RDS


PŘÍLOHA ČÍSLO:

PŘÍLOHA:

SITUACE DIO III - etapa IIb

KOPIE ČÍSLO:

D.2.3

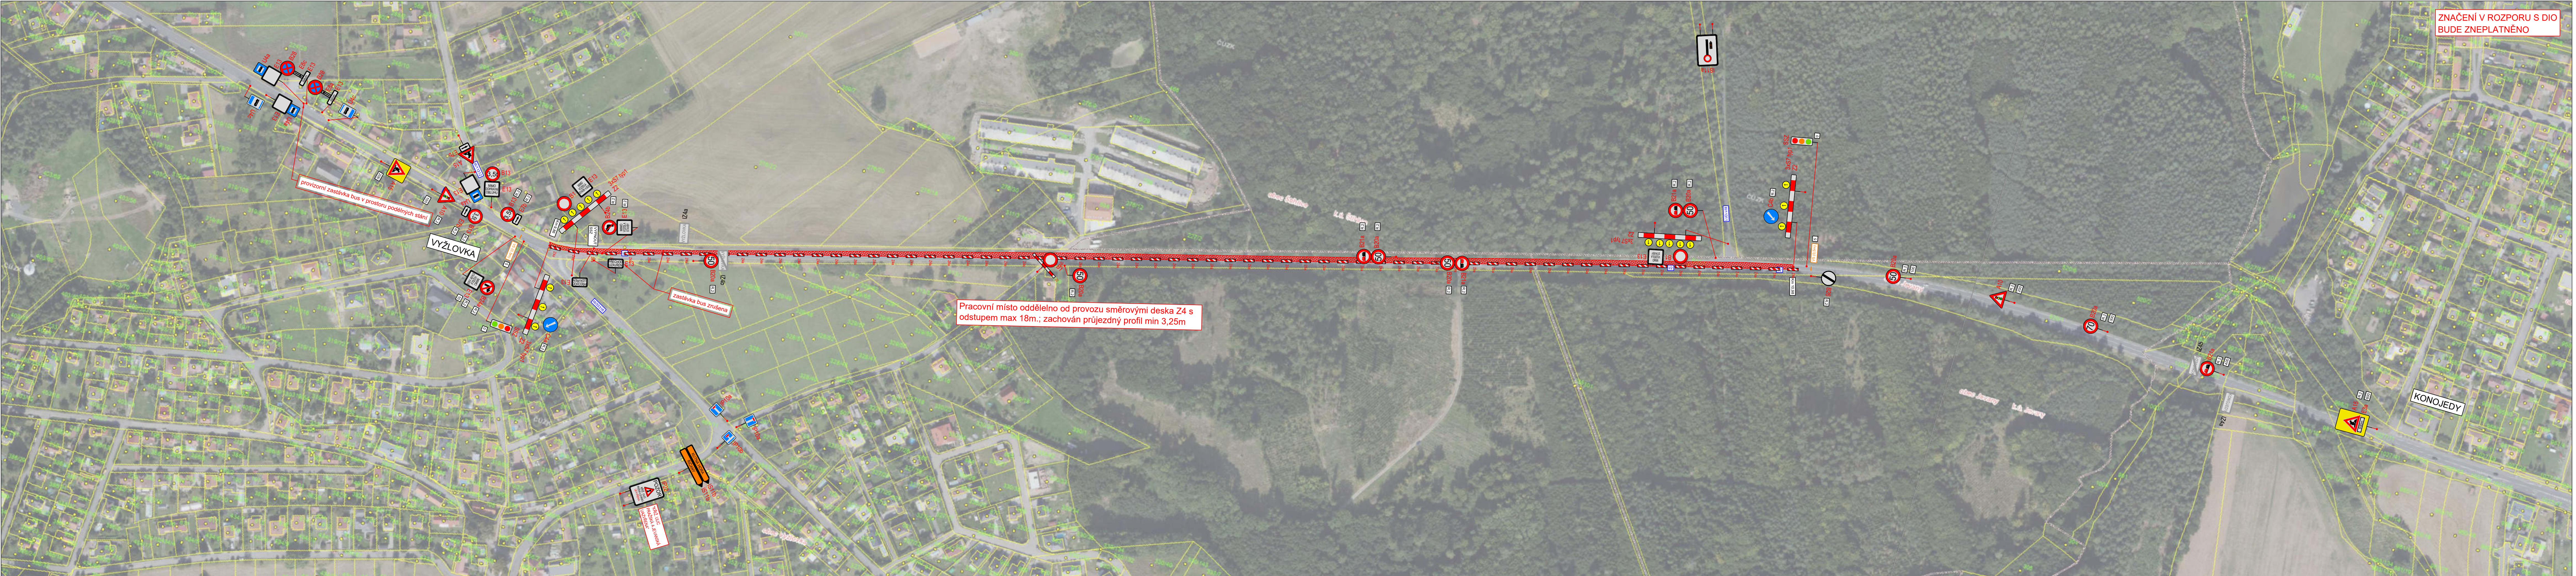

Přechodné svislé dopravní značení

Stávající svislé dopravní značení

Staničení - stávající SDZ

staničení - DIO

Stávající vodorovné dopravní značení

Přechodné vodorovné dopravní značení

ZÁBOR STAVBY

20.000

20.000

A23

E4

UMÍSTIT VŽDY 2km PŘED ZAČÁTEK STAVBY V OBOU SMĚRECH!

3K značky s.r.o.

Jiráskova 1519, 251 01 Říčany

tel.: +420 323 601 237, www.3kznacky.cz, info@3kznacky.cz

VYPRACOVAL: Ing. Matěj Hofman

HL. INŽENÝR PROJEKTU: Ing. Matěj Hofman

INVESTOR:
Ředitelství silnic a dálnic ČR
Na Pankraci 546/46
140 00 Praha 4

ČÍSLO ZAKÁZKY:
2023/015

DATUM:
22/2023

AKCE:
I/2 MUKAŘOV - KOZOJEDY

PŘÍLOHA:
SITUACE DIO IV - etapa IIb

MĚŘÍTKO: 1:2000

STUPEŇ: RDS

KOPIE ČÍSLO:

FORMÁT: 7 x A4

PŘÍLOHA ČÍSLO:
D.2.4



LEGENDA

Přechodné svislé dopravní značení	
Stávající svislé dopravní značení	
Staničení - stávající SDZ	20,000
staničení - DIO	20,000
Stávající vodorovné dopravní značení	
Přechodné vodorovné dopravní značení	
ZÁBOR STAVBY	



3K značky s.r.o.

Jiráskova 1519, 251 01 Říčany
tel.: +420 323 601 237, www.3kznacky.cz, info@3kznacky.cz

VYPRACOVAL: Ing. Matěj Hofman

HL. INŽENÝR PROJEKTU: Ing. Matěj Hofman

INVESTOR:
Ředitelství silnic a dálnic ČR
Na Pankráci 546/46
140 00 Praha 4



ČÍSLO ZAKÁZKY:
2023/015

DATUM:
22/2023

AKCE:

I/2 MUKAŘOV - KOZOJEDY

MĚŘÍTKO: 1:2000

FORMÁT: 3 x A4

STUPEŇ: RDS


PŘÍLOHA ČÍSLO:

PŘÍLOHA:

SITUACE DIO V - etapa IIb

KOPIE ČÍSLO:


D.2.5

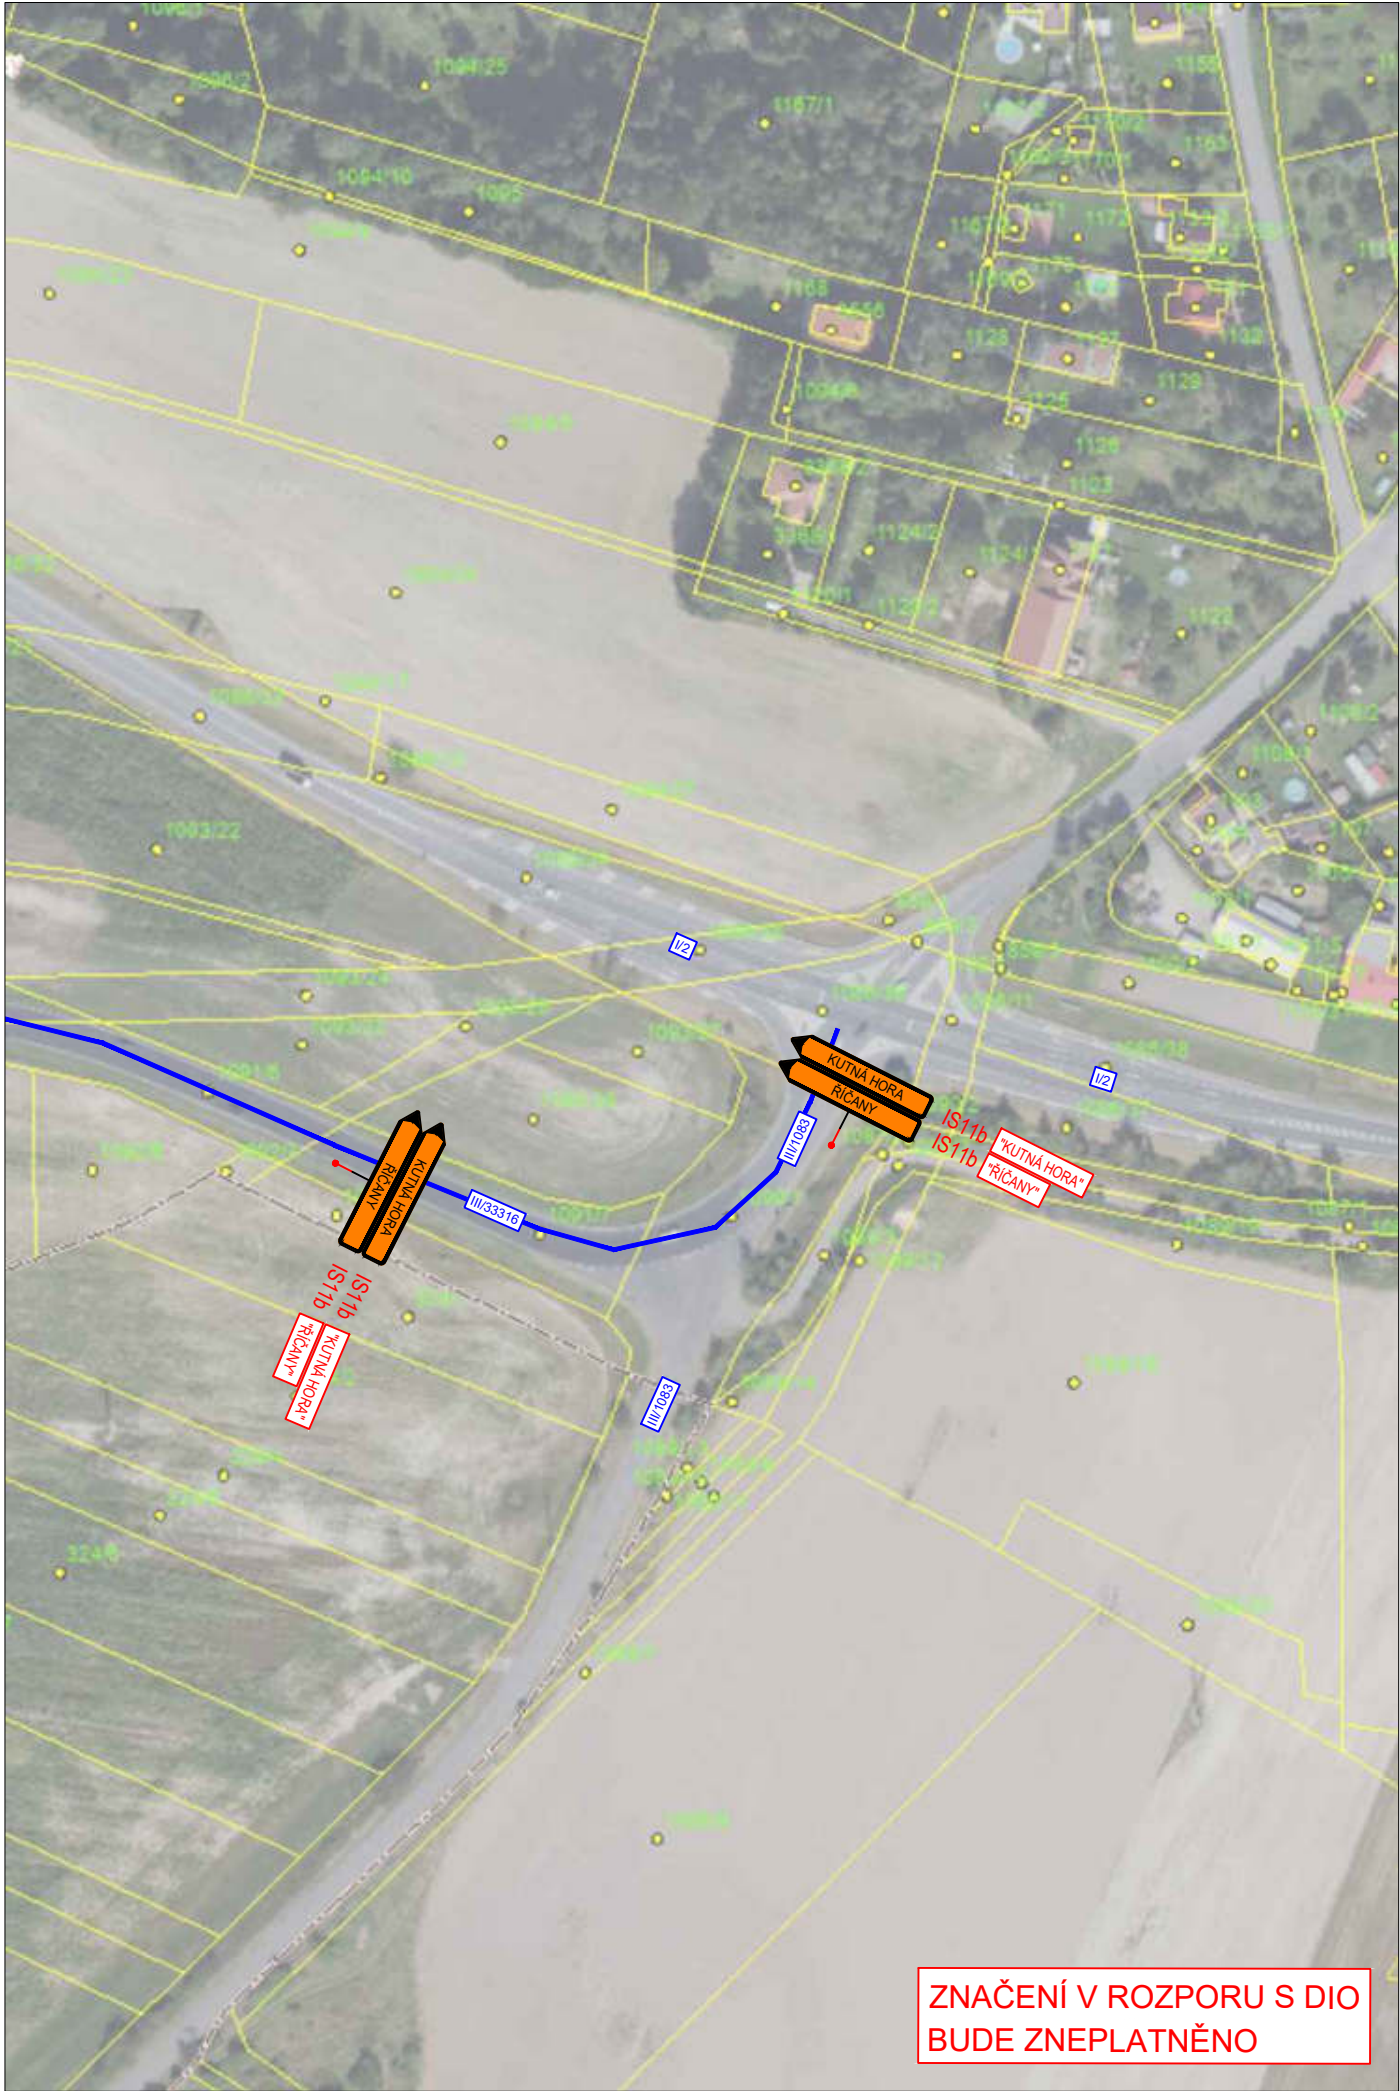

LEGENDA

Přechodné svislé dopravní značení	
Stávající svislé dopravní značení	
Staničení - stávající SDZ	20,000
staničení - DIO	20,000
Stávající vodorovné dopravní značení	
Přechodné vodorovné dopravní značení	
ZÁBOR STAVBY	

		3K značky s.r.o. Jiráskova 1519, 251 01 Říčany tel.: +420 323 601 237, www.3kznacky.cz , info@3kznacky.cz	
VYPRACOVAL: Ing. Matěj Hofman	HL. INŽENÝR PROJEKTU: Ing. Matěj Hofman	INVESTOR: Ředitelství silnic a dálnic ČR Na Pankráci 546/46 140 00 Praha 4	
ČÍSLO ZAKÁZKY: 2023/015	DATUM: 22/2023		
AKCE: I/2 MUKAŘOV - KOZOJEDY		MĚŘÍTKO: 1:2000	FORMÁT: 2 x A4
PŘÍLOHA: SITUACE DIO VI - etapa IIb		STUPEŇ: RDS	PŘÍLOHA ČÍSLO: D.2.6
		KOPIE ČÍSLO:	

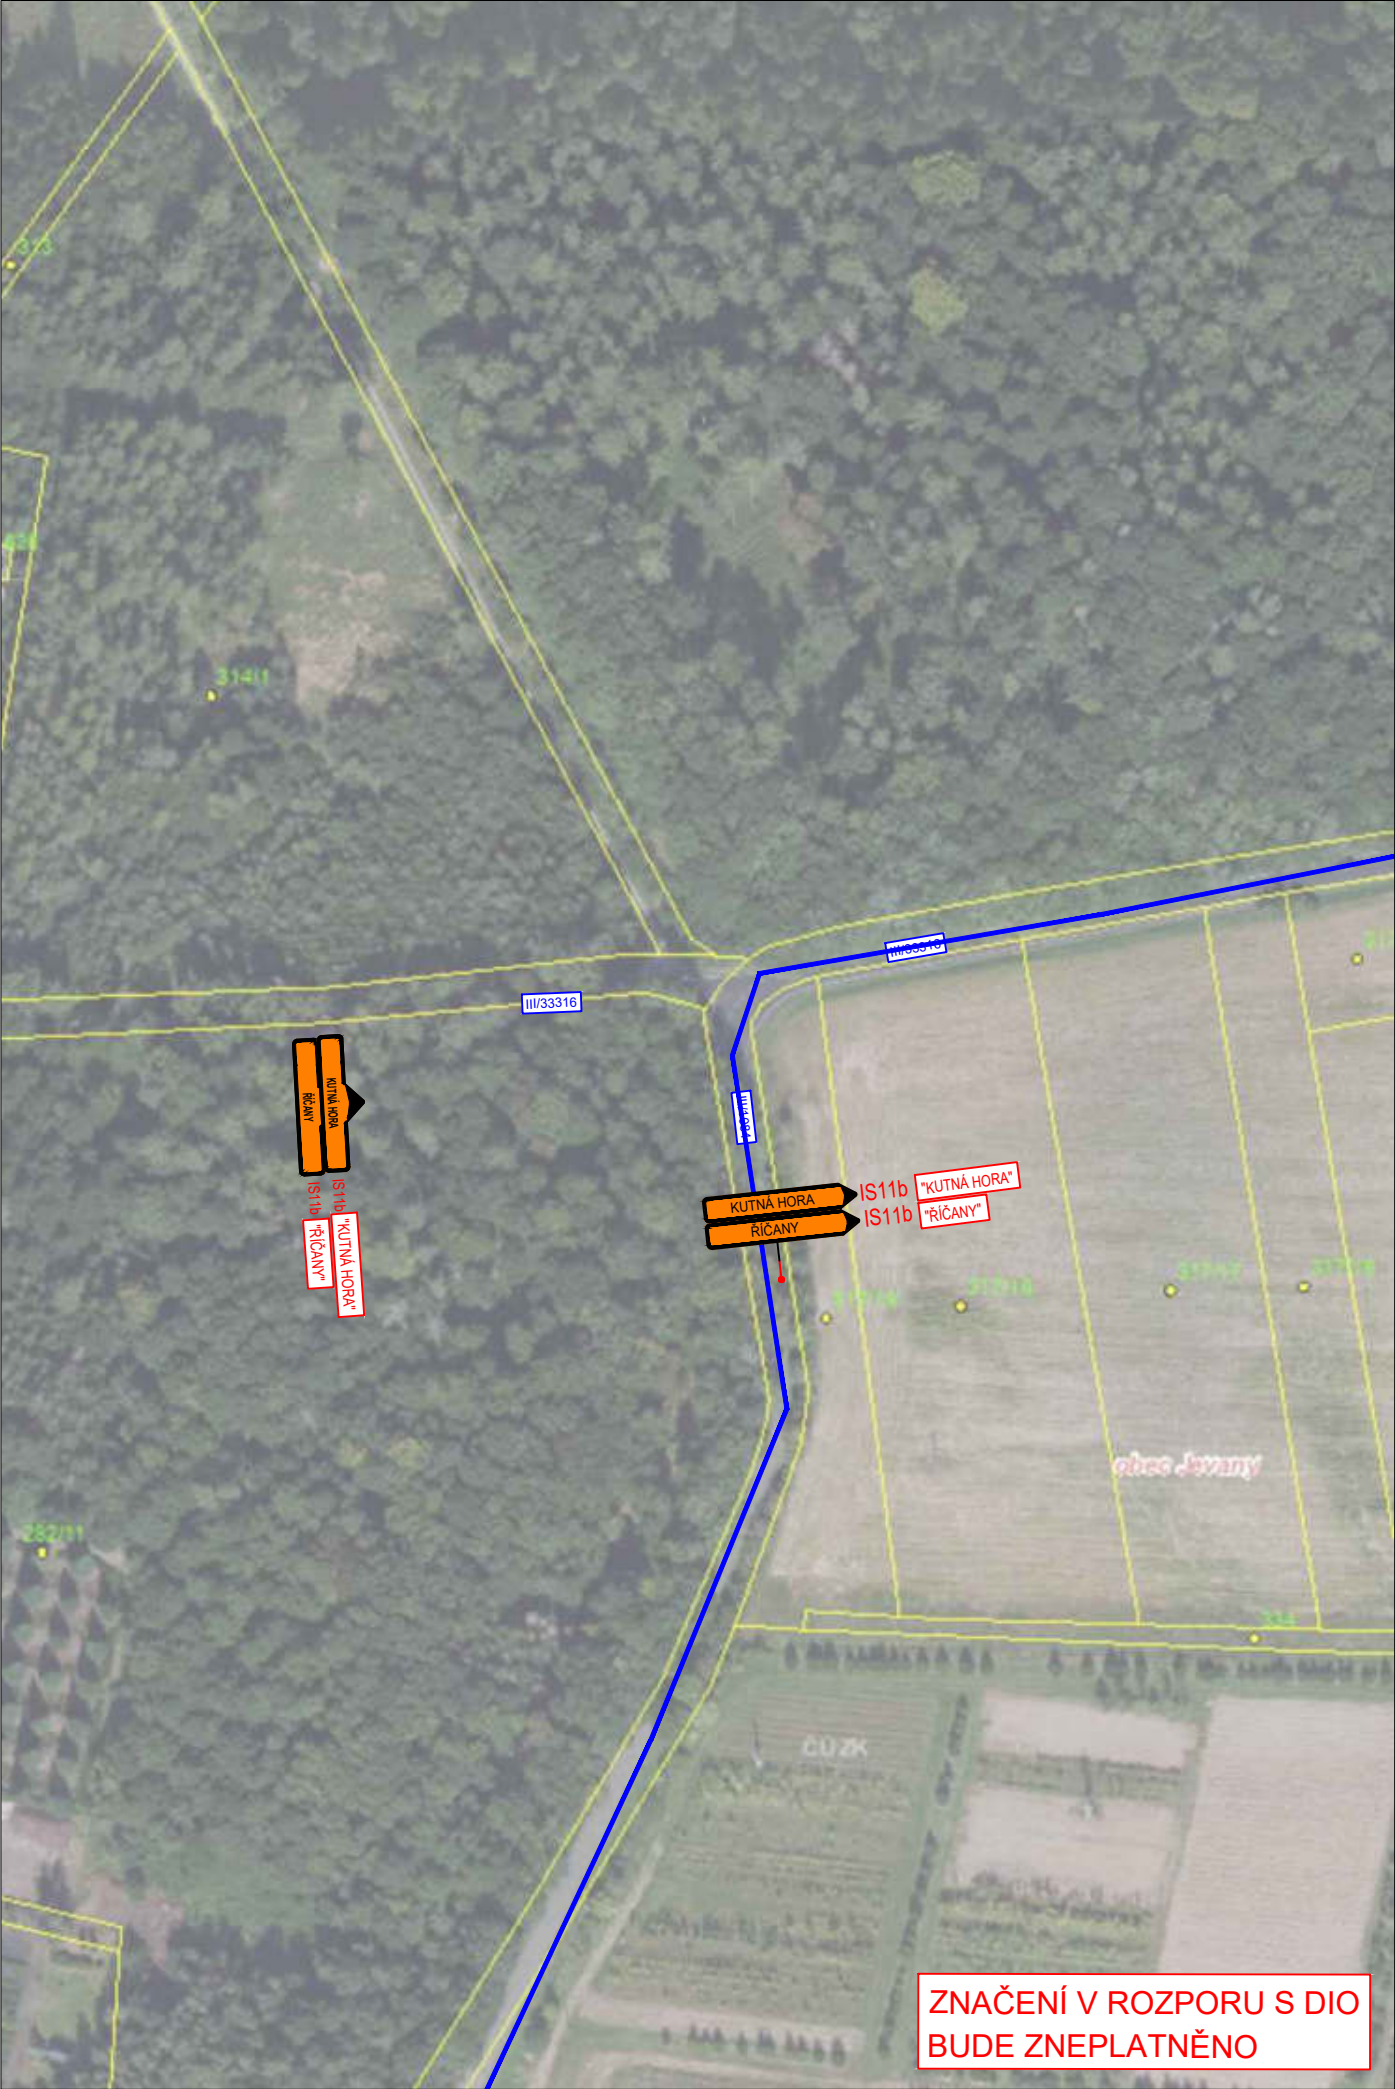

LEGENDA

Přechodné svislé dopravní značení	
Stávající svislé dopravní značení	
Staničení - stávající SDZ	20,000
staničení - DIO	20,000
Stávající vodorovné dopravní značení	
Přechodné vodorovné dopravní značení	
ZÁBOR STAVBY	

 3K značky s.r.o. Jiráskova 1519, 251 01 Říčany tel.: +420 323 601 237, www.3kznacky.cz, info@3kznacky.cz			
VYPRACOVAL: Ing. Matěj Hofman		HL. INŽENÝR PROJEKTU: Ing. Matěj Hofman	
INVESTOR: Ředitelství silnic a dálnic ČR Na Pankráci 546/46 140 00 Praha 4			
ČÍSLO ZAKÁZKY: 2023/015		DATUM: 22/2023	
AKCE: I/2 MUKAŘOV - KOZOJEDY		MĚŘÍTKO: 1:2000	FORMÁT: 2 x A4
		STUPEŇ: RDS	PŘÍLOHA ČÍSLO:
PŘÍLOHA: SITUACE DIO VII - etapa IIb		KOPIE ČÍSLO:	D.2.7



LEGENDA

Přechodné svislé dopravní značení	
Stávající svislé dopravní značení	
Staničení - stávající SDZ	20,000
staničení - DIO	20,000
Stávající vodorovné dopravní značení	
Přechodné vodorovné dopravní značení	
ZÁBOR STAVBY	



3K značky s.r.o.

Jiráskova 1519, 251 01 Říčany
tel.: +420 323 601 237, www.3kznacky.cz, info@3kznacky.cz

VYPRACOVAL: Ing. Matěj Hofman

HL. INŽENÝR PROJEKTU: Ing. Matěj Hofman

INVESTOR:
Ředitelství silnic a dálnic ČR
Na Pankráci 546/46
140 00 Praha 4



ČÍSLO ZAKÁZKY:
2023/015

DATUM:
22/2023

AKCE:

I/2 MUKAŘOV - KOZOJEDY

MĚŘÍTKO: 1:2000

FORMÁT: 3 x A4

STUPEŇ: RDS

PŘÍLOHA ČÍSLO:

PŘÍLOHA:

SITUACE DIO VIII - etapa IIb

KOPIE ČÍSLO:

D.2.8



LEGENDA			
Přechodné svislé dopravní značení		A15	
Stávající svislé dopravní značení		A16	
Staničení - stávající SDZ	20,000		
staničení - DIO	20,000		
Stávající vodorovné dopravní značení			
Přechodné vodorovné dopravní značení			
ZÁBOR STAVBY			

A23
E4
UMÍSTIT VŽDY 2km PŘED ZAČÁTEK STAVBY V OBOU SMĚRECH!

		3K značky s.r.o. Jiráskova 1519, 251 01 Říčany tel.: +420 323 601 237, www.3kznacky.cz, info@3kznacky.cz	
VYPRACOVAL: Ing. Matěj Hofman	HL. INŽENÝR PROJEKTU: Ing. Matěj Hofman	INVESTOR: Ředitelství silnic a dálnic ČR Na Pankraci 546/46 140 00 Praha 4	
ČÍSLO ZAKÁZKY: 2023/015	DATUM: 22/2023		
AKCE: I/2 MUKAŘOV - KOZOJEDY		MĚŘITKO: 1:2000	FORMÁT: 6 x A4
PRÍLOHA: SITUACE DIO I - etapa IIIa		STUPEŇ: RDS	PRÍLOHA ČÍSLO: E.1.1



LEGENDA

Přechodné svislé dopravní značení	
Stávající svislé dopravní značení	
Staničení - stávající SDZ	20,000
staničení - DIO	20,000
Stávající vodorovné dopravní značení	
Přechodné vodorovné dopravní značení	
ZÁBOR STAVBY	

		3K značky s.r.o. Jiráskova 1519, 251 01 Říčany tel.: +420 323 601 237, www.3kznacky.cz , info@3kznacky.cz	
VYPRACOVAL: Ing. Matěj Hofman	HL. INŽENÝR PROJEKTU: Ing. Matěj Hofman	INVESTOR: Ředitelství silnic a dálnic ČR Na Pankráci 546/46 140 00 Praha 4	
ČÍSLO ZAKÁZKY: 2023/015	DATUM: 22/2023		
AKCE: I/2 MUKAŘOV - KOZOJEDY		MĚŘÍTKO: 1:2000	FORMÁT: 2 x A4
PŘÍLOHA: SITUACE DIO II - etapa IIIa		STUPEŇ: RDS	PŘÍLOHA ČÍSLO: E.1.2
		KOPIE ČÍSLO:	



LEGENDA

Přechodné svislé dopravní značení

Stávající svislé dopravní značení

Staničení - stávající SDZ

staničení - DIO

Stávající vodorovné dopravní značení

Přechodné vodorovné dopravní značení

ZÁBOR STAVBY

A15

A15

20,000

20,000

A23

E4

UMÍSTIT VŽDY 2km PŘED ZAČÁTEK STAVBY V OBOU SMĚRECH!

3K značky s.r.o.
Jiráskova 1519, 251 01 Říčany
tel.: +420 323 601 237, www.3kznacky.cz, info@3kznacky.cz

VYPRACOVAL: Ing. Matěj Hofman

HL. INŽENÝR PROJEKTU: Ing. Matěj Hofman

INVESTOR:
Ředitelství silnic a dálnic ČR
Na Pankráci 546/46
140 00 Praha 4

ČÍSLO ZAKÁZKY:
2023/015

DATUM:
22/2023

AKCE:
I/2 MUKAŘOV - KOZOJEDY

PRÍLOHA:
SITUACE DIO I - etapa IIIb

MĚŘITKO: 1:2000

STUPEŇ: RDS

KOPIE ČÍSLO:

FORMÁT: 6 x A4


PRÍLOHA ČÍSLO:
E.2.1



LEGENDA

Přechodné svislé dopravní značení	
Stávající svislé dopravní značení	
Staničení - stávající SDZ	20,000
staničení - DIO	20,000
Stávající vodorovné dopravní značení	
Přechodné vodorovné dopravní značení	
ZÁBOR STAVBY	

 3K značky s.r.o. Jiráskova 1519, 251 01 Říčany tel.: +420 323 601 237, www.3kznacky.cz, info@3kznacky.cz		
VYPRACOVAL: Ing. Matěj Hofman	HL. INŽENÝR PROJEKTU: Ing. Matěj Hofman	INVESTOR: Ředitelství silnic a dálnic ČR Na Pankráci 546/46 140 00 Praha 4
ČÍSLO ZAKÁZKY: 2023/015	DATUM: 22/2023	
AKCE:	I/2 MUKAŘOV - KOZOJEDY	MĚŘÍTKO: 1:2000
PŘÍLOHA:	SITUACE DIO II - etapa IIIb	FORMÁT: 2 x A4
		STUPEŇ: RDS
		KOPIE ČÍSLO:
		PŘÍLOHA ČÍSLO: E.2.2

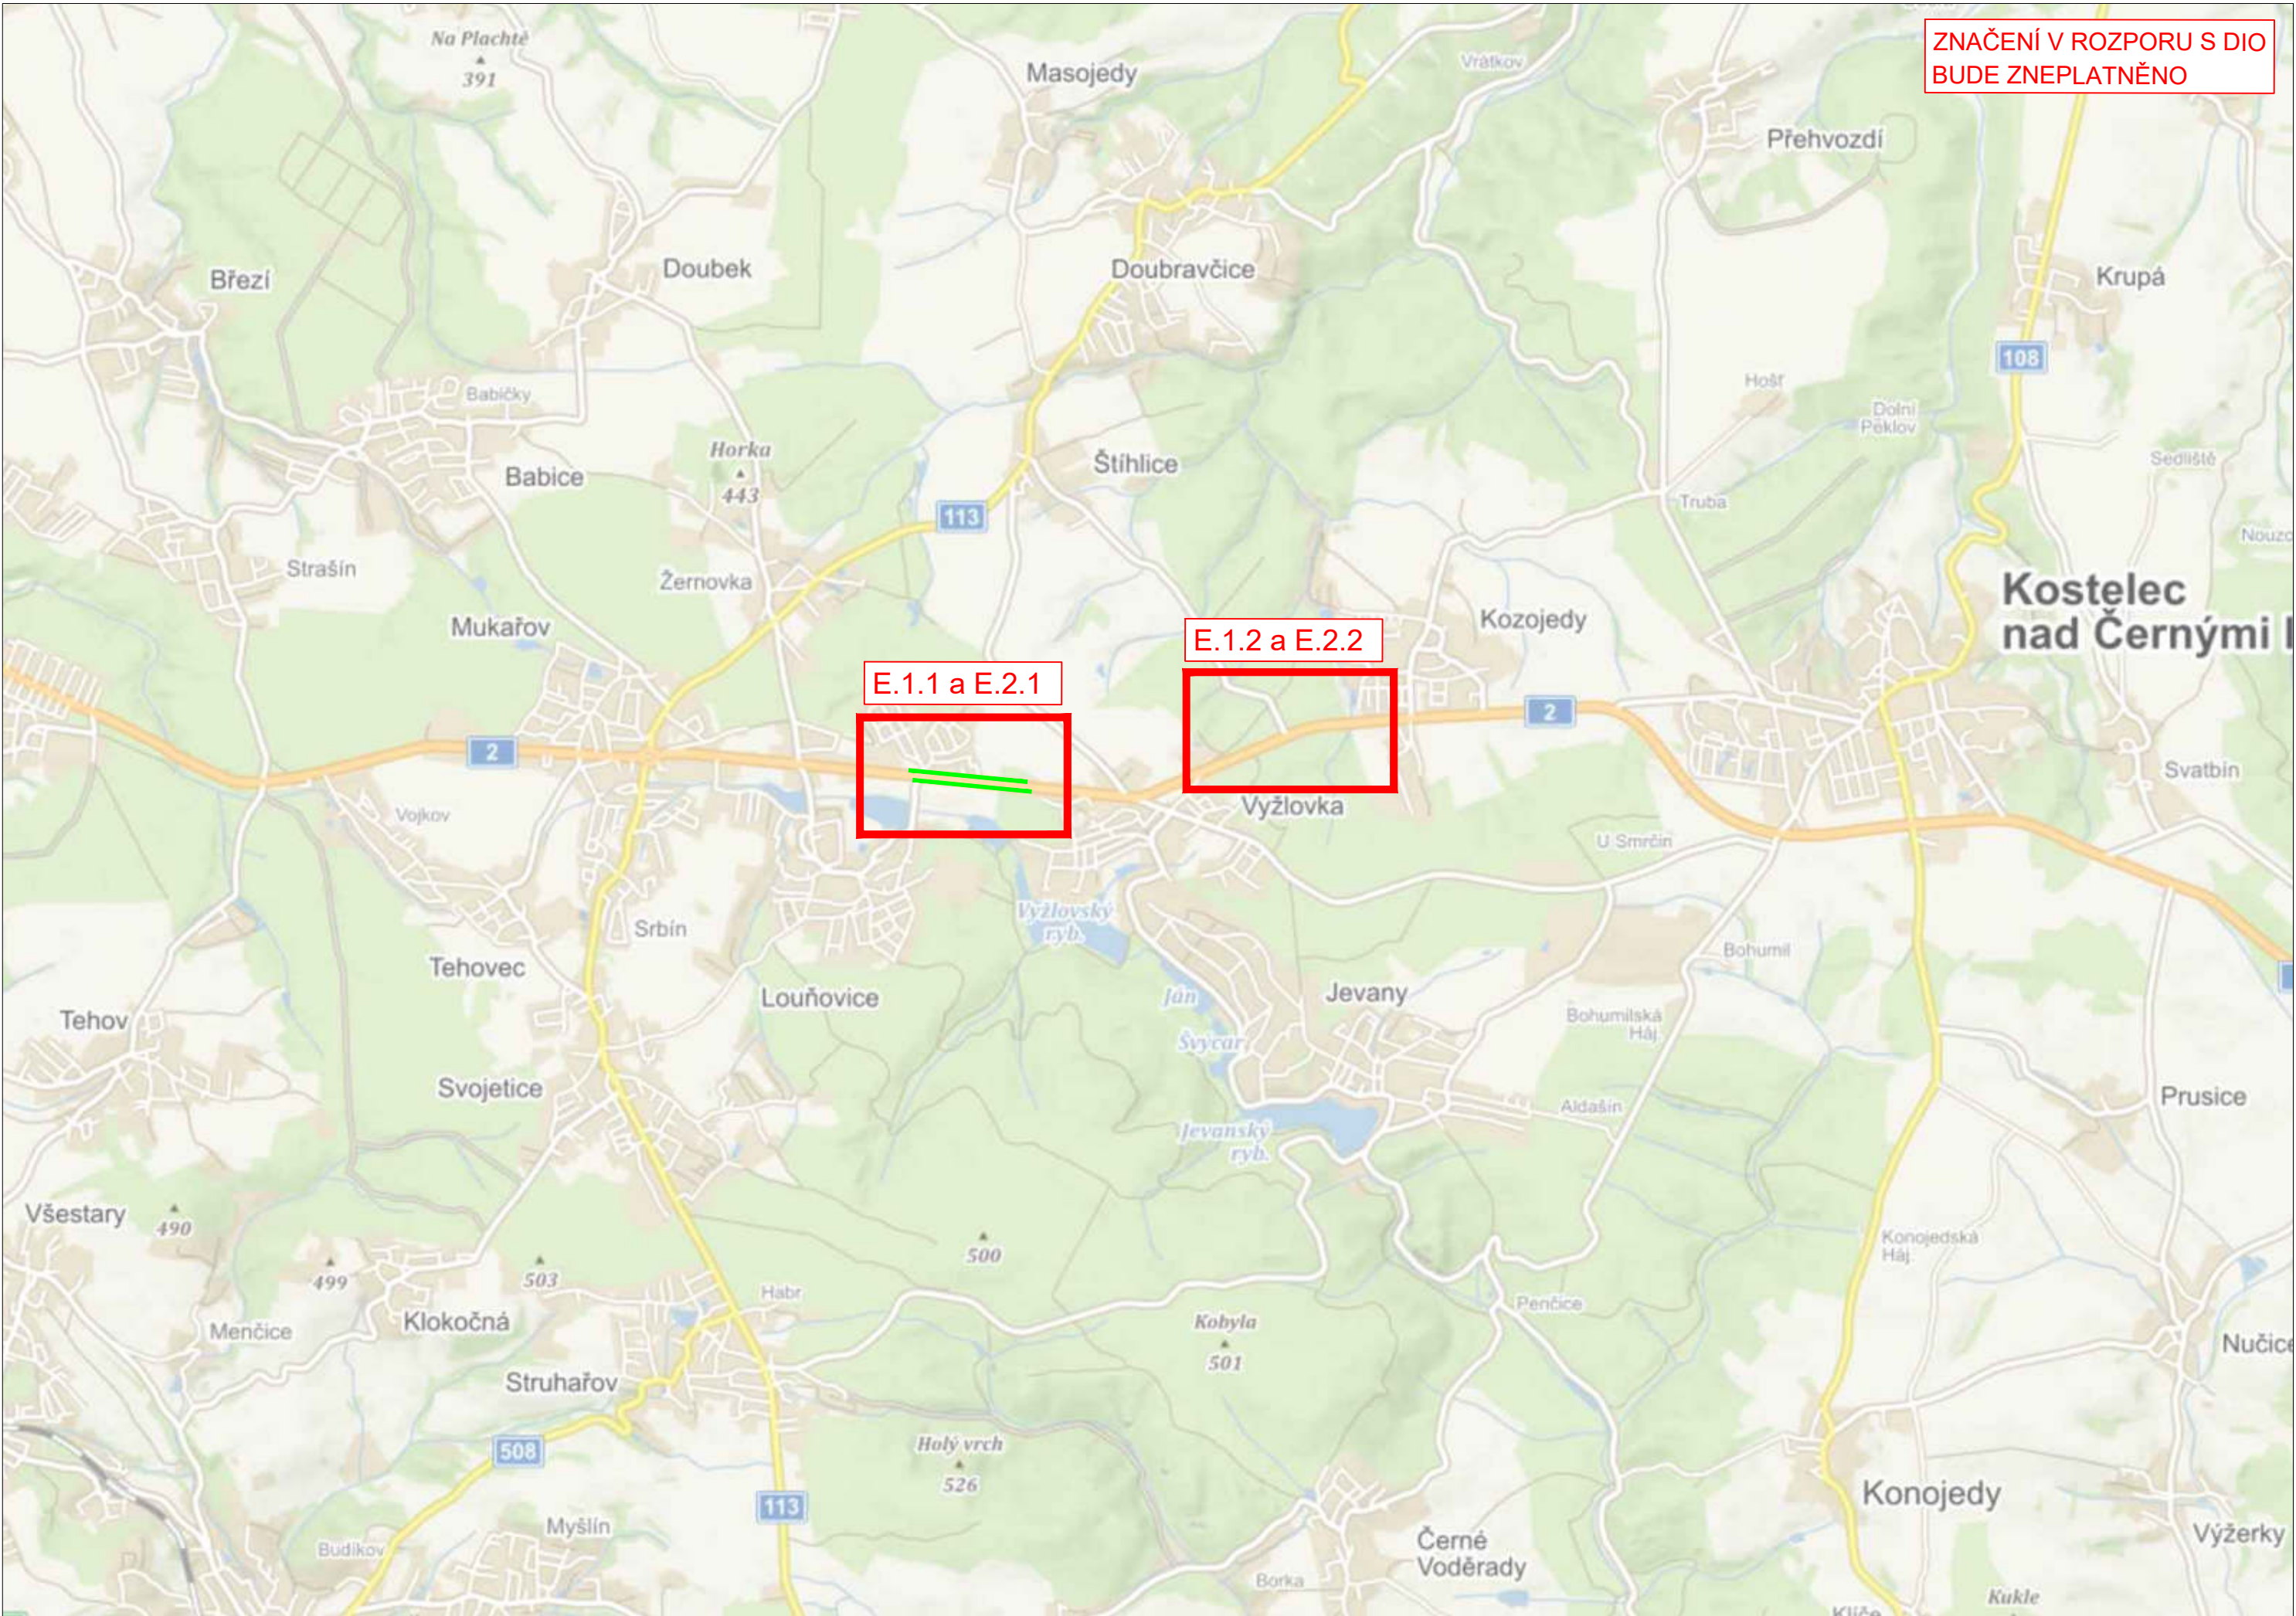

LEGENDA

Přechodné svislé dopravní značení

Stávající svislé dopravní značení

Staničení - stávající SDZ

staničení - DIO

Stávající vodorovné dopravní značení

Přechodné vodorovné dopravní značení

ZÁBOR STAVBY

20,000

20,000

3K značky s.r.o.

Jiráskova 1519, 251 01 Říčany

tel.: +420 323 601 237, www.3kznacky.cz, info@3kznacky.cz

VYPRACOVAL: Ing. Matěj Hofman

ČÍSLO ZAKÁZKY: 2023/015

HL. INŽENÝR PROJEKTU: Ing. Matěj Hofman

DATUM: 22/2023

INVESTOR: Ředitelství silnic a dálnic ČR
Na Pankráci 546/46
140 00 Praha 4

AKCE:

PŘÍLOHA:

I/2 MUKAŘOV - KOZOJEDY

PŘEHLEDNÁ MAPA - etapa III

MĚŘÍTKO: 1:80000

STUPEŇ: RDS

KOPIE ČÍSLO:

FORMÁT: 3 x A4

PŘÍLOHA ČÍSLO: E