




LEGENDA

Přechodné svislé dopravní značení	 A15
Stávající svislé dopravní značení	 A15
Staničení - stávající SDZ	20,000
staničení - DIO	20,000
Stávající vodorovné dopravní značení	
Přechodné vodorovné dopravní značení	
ZÁBOR STAVBY	

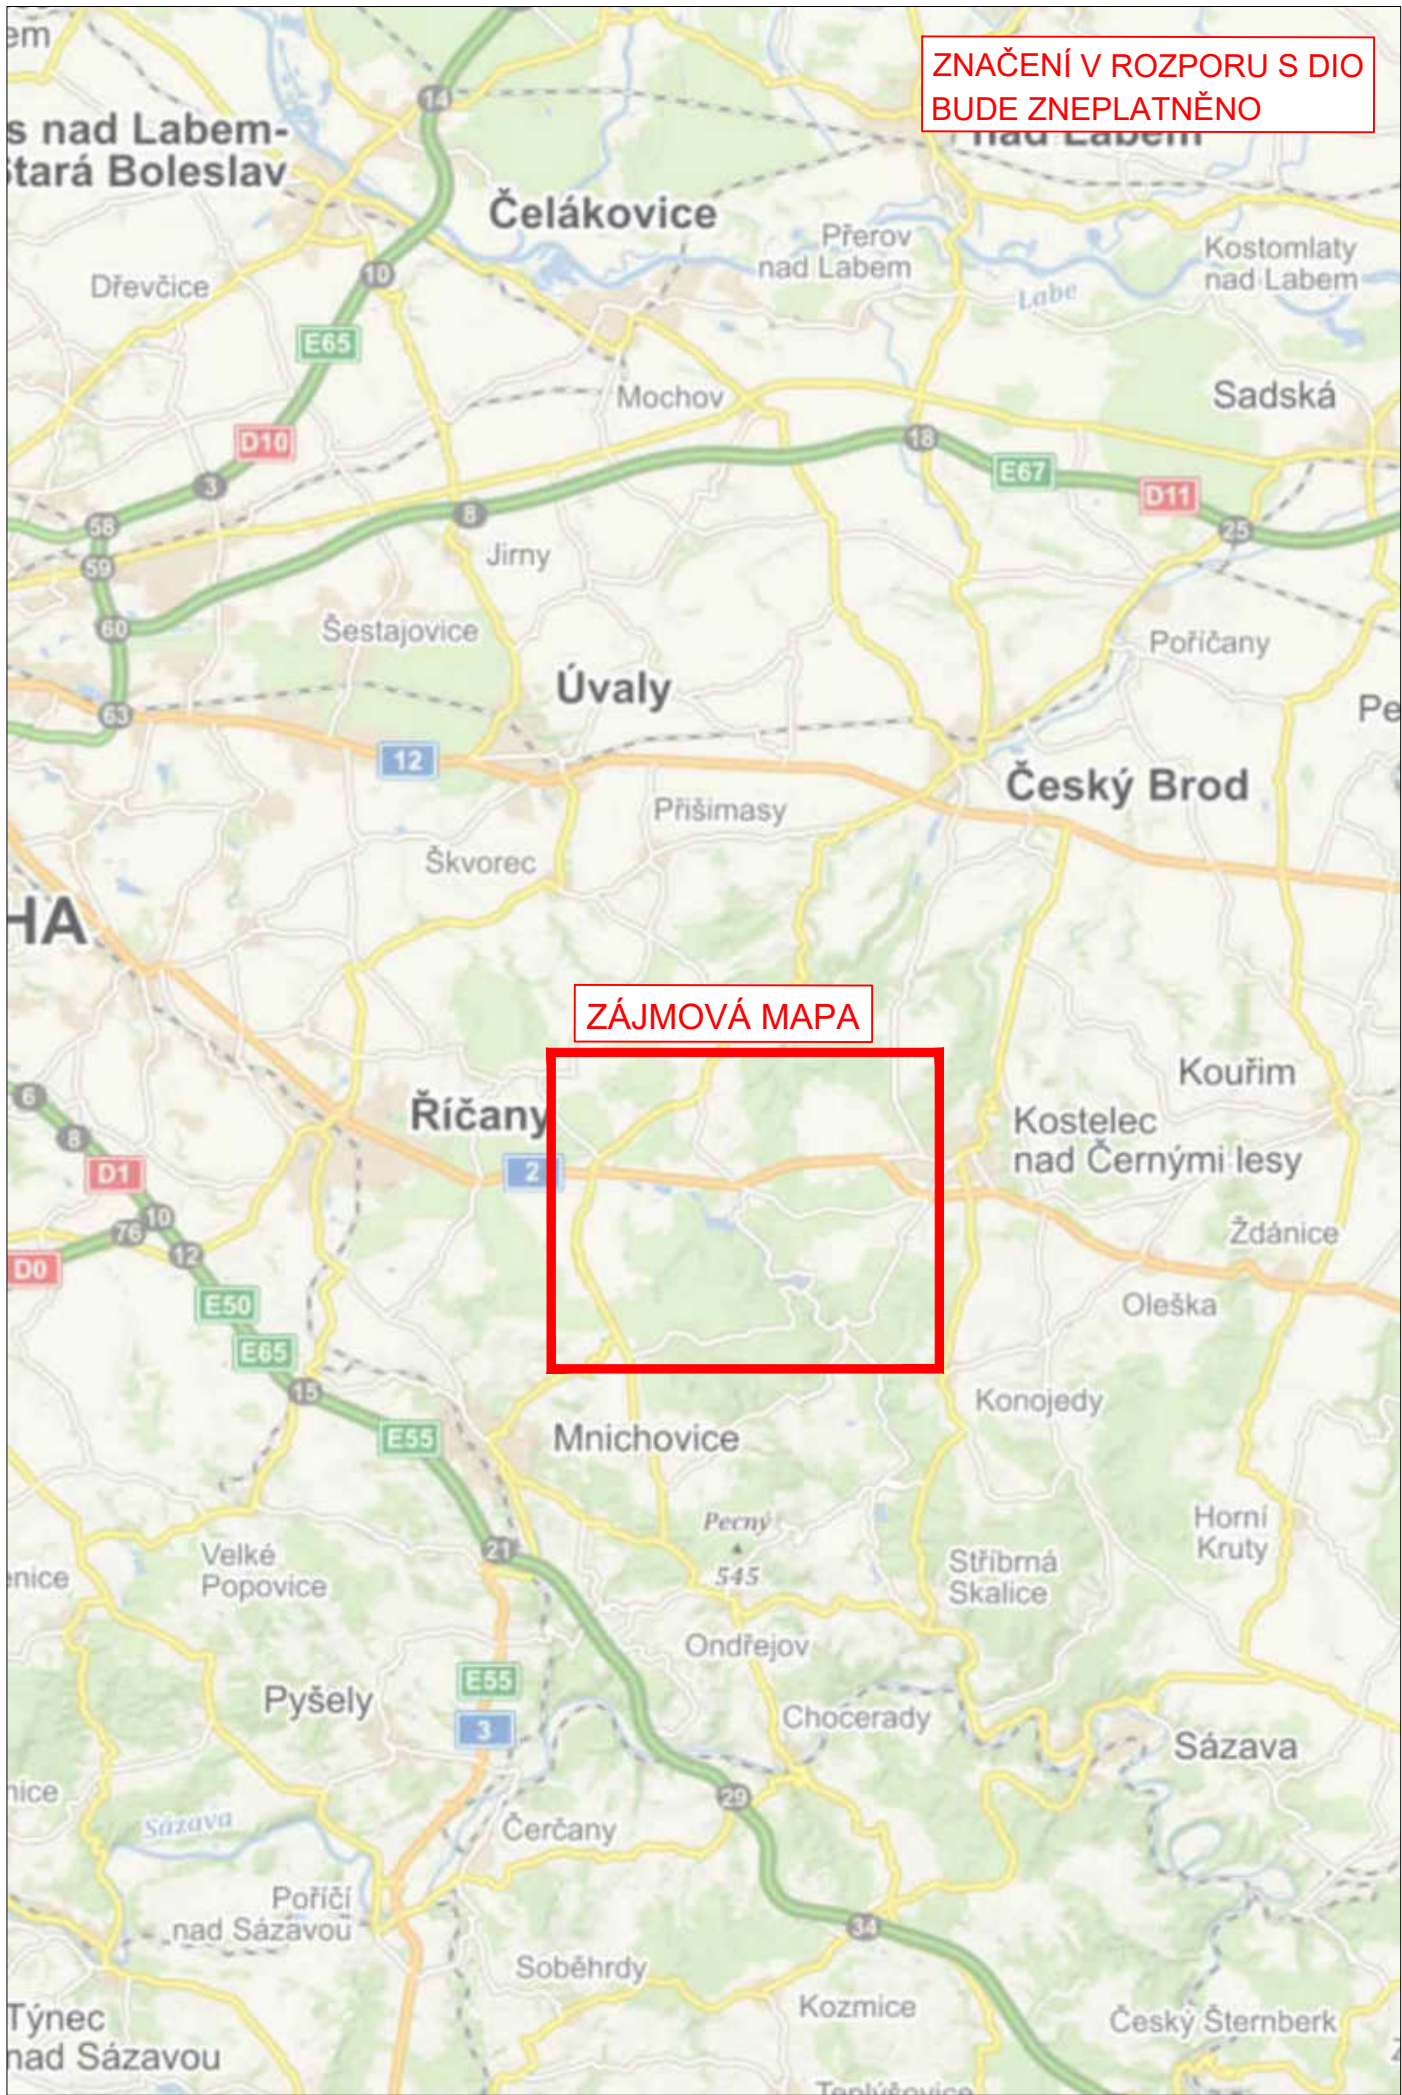

3K značky s.r.o.

Jiráskova 1519, 251 01 Říčany
tel.: +420 323 601 237, www.3kznacky.cz, info@3kznacky.cz

VYPRACOVAL: Ing. Matěj Hofman

HL. INŽENÝR PROJEKTU: Ing. Matěj Hofman

INVESTOR:
Ředitelství silnic a dálnic ČR
Na Pankraci 546/46
140 00 Praha 4



ČÍSLO ZAKÁZKY:
2023/015

DATUM:
22/2023

AKCE:

I/2 MUKAŘOV - KOZOJEDY

MĚŘÍTKO: 1:300000

FORMÁT: 2 x A4

STUPEŇ: RDS


PŘÍLOHA ČÍSLO:

PŘÍLOHA:

ZÁJMOVÁ MAPA

KOPIE ČÍSLO:

A

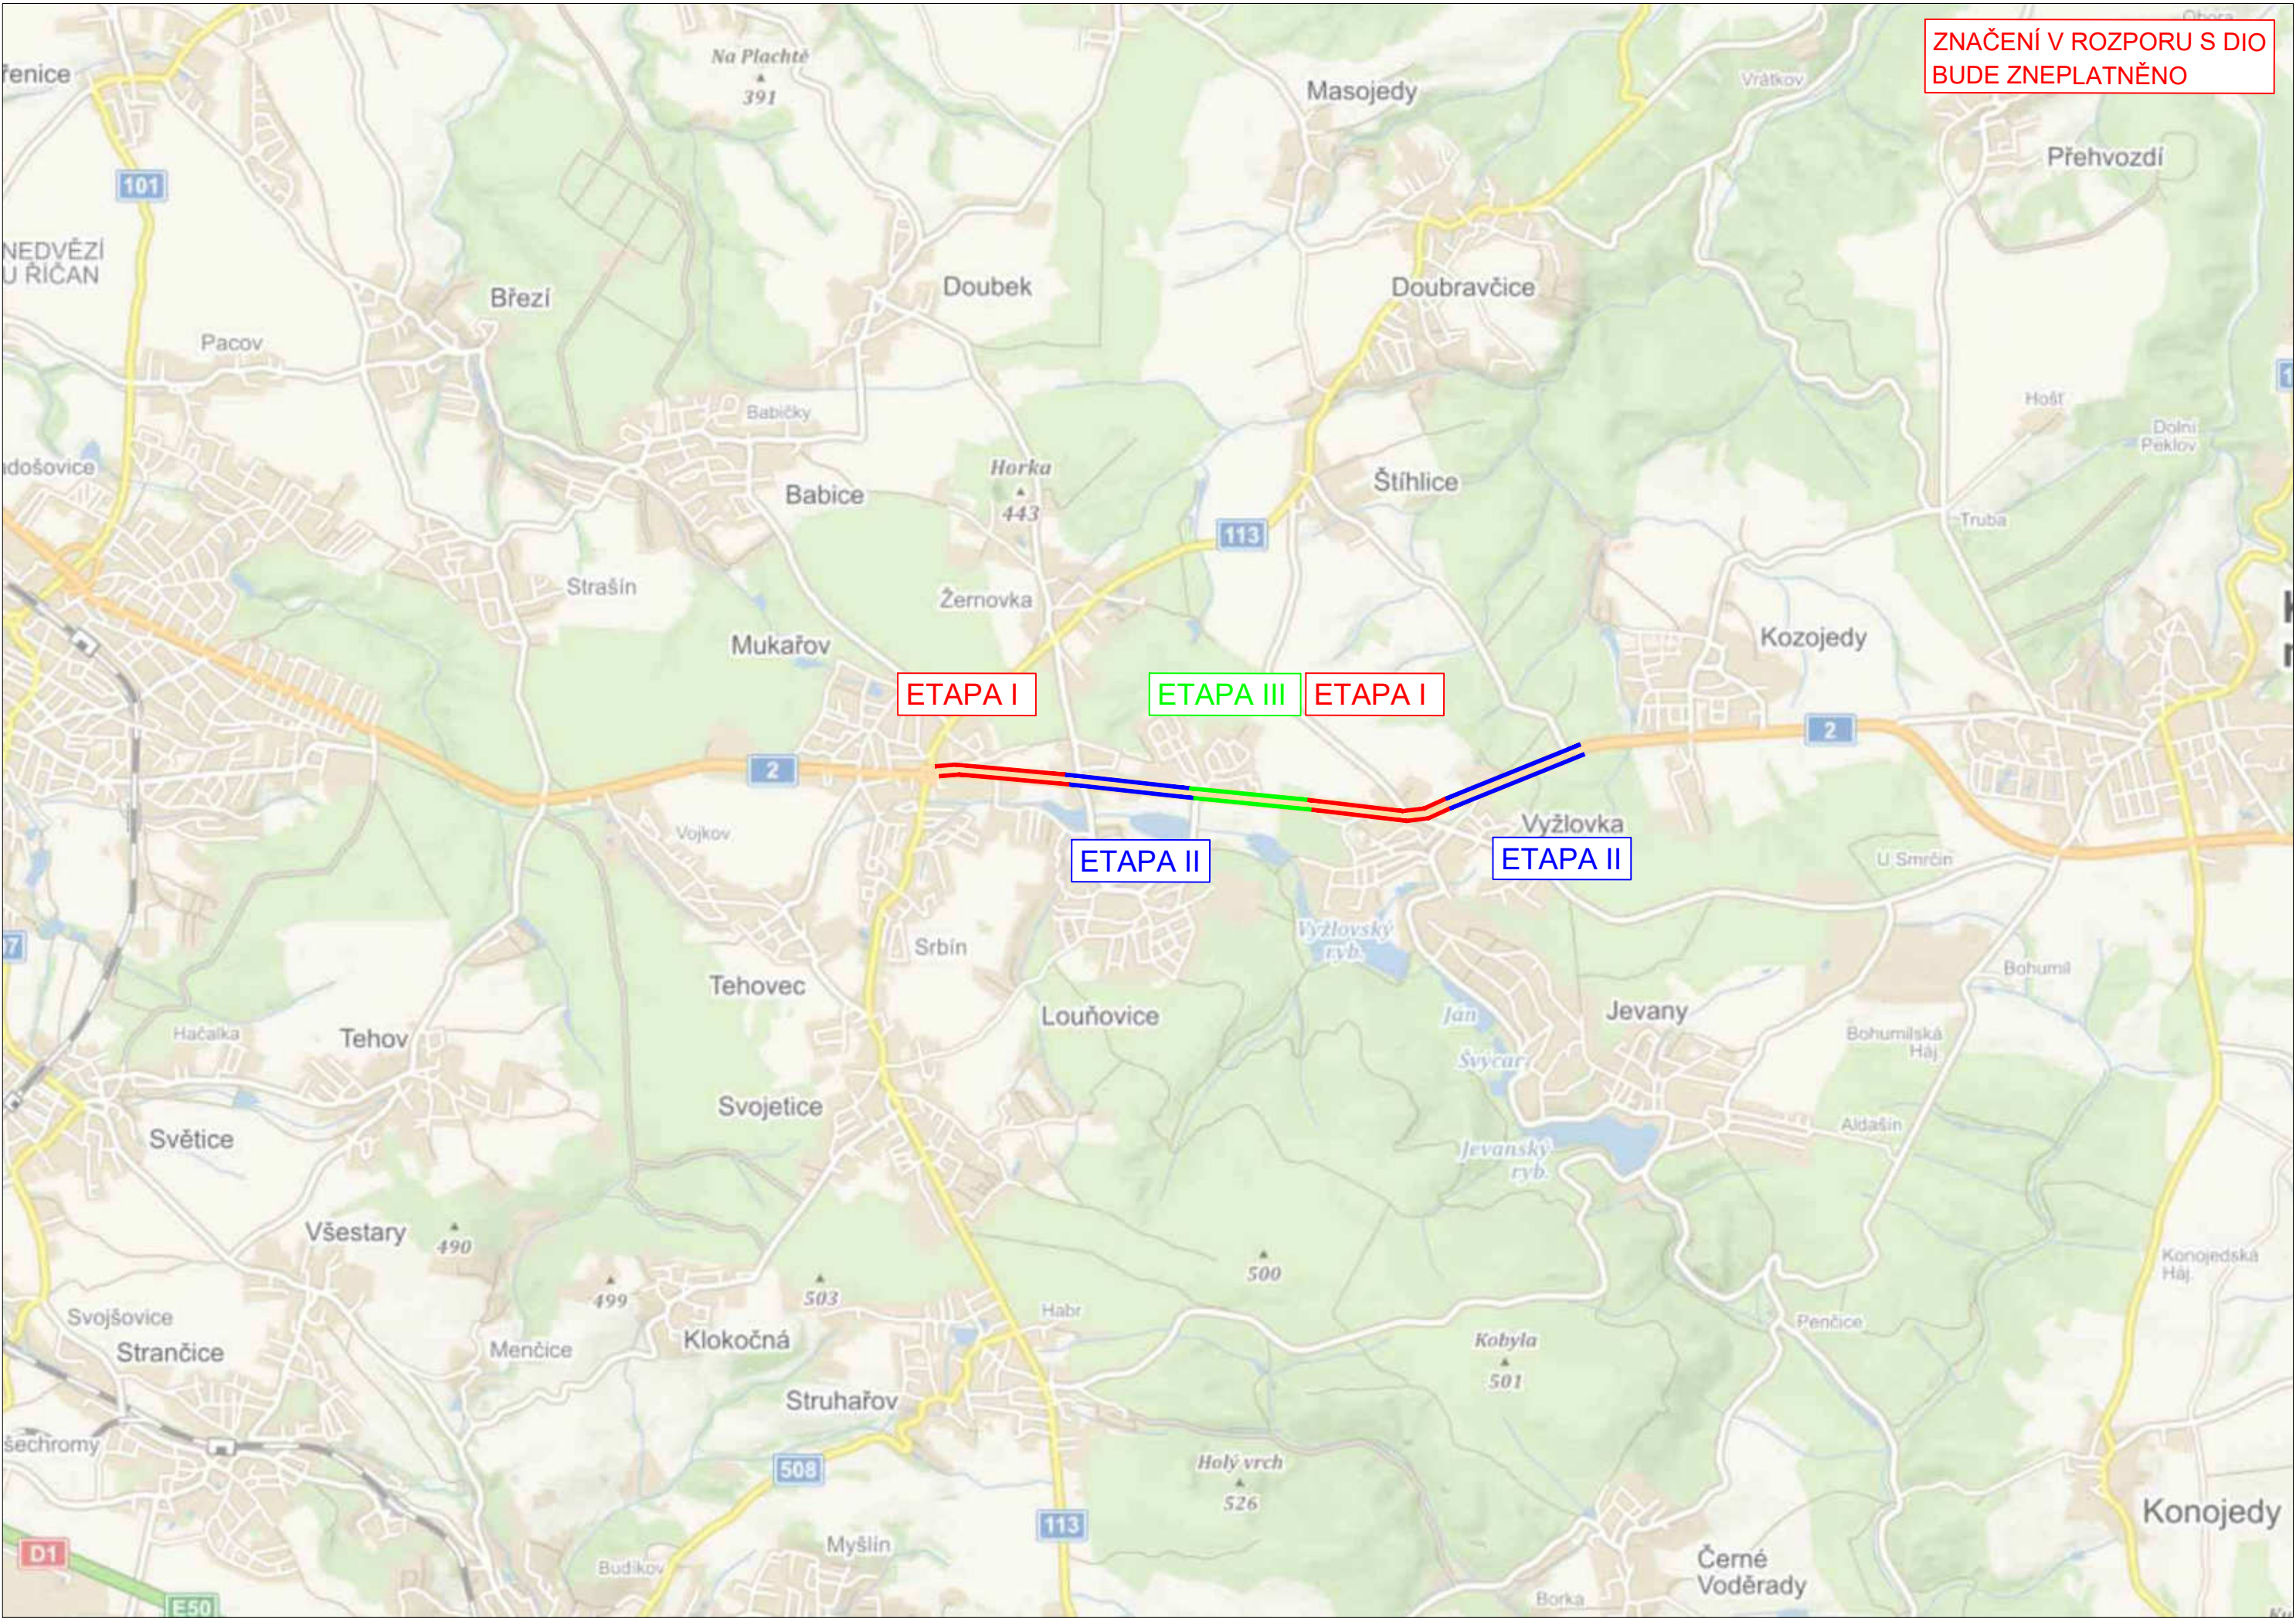

LEGENDA

Přechodné svislé dopravní značení	
Stávající svislé dopravní značení	
Staničení - stávající SDZ	20,000
staničení - DIO	20,000
Stávající vodorovné dopravní značení	
Přechodné vodorovné dopravní značení	
ZÁBOR STAVBY	



3K značky s.r.o.

Jiráskova 1519, 251 01 Říčany
tel.: +420 323 601 237, www.3kznacky.cz, info@3kznacky.cz

VYPRACOVAL: Ing. Matěj Hofman

HL. INŽENÝR PROJEKTU: Ing. Matěj Hofman

INVESTOR:
Ředitelství silnic a dálnic ČR
Na Pankráci 546/46
140 00 Praha 4



ČÍSLO ZAKÁZKY:
2023/015

DATUM:
22/2023

AKCE:

I/2 MUKAŘOV - KOZOJEDY

MĚŘÍTKO: 1:80000

FORMÁT: 3 x A4

STUPEŇ: RDS


PŘÍLOHA ČÍSLO:

PŘÍLOHA:

PŘEHLEDNÁ MAPA

KOPIE ČÍSLO:

B

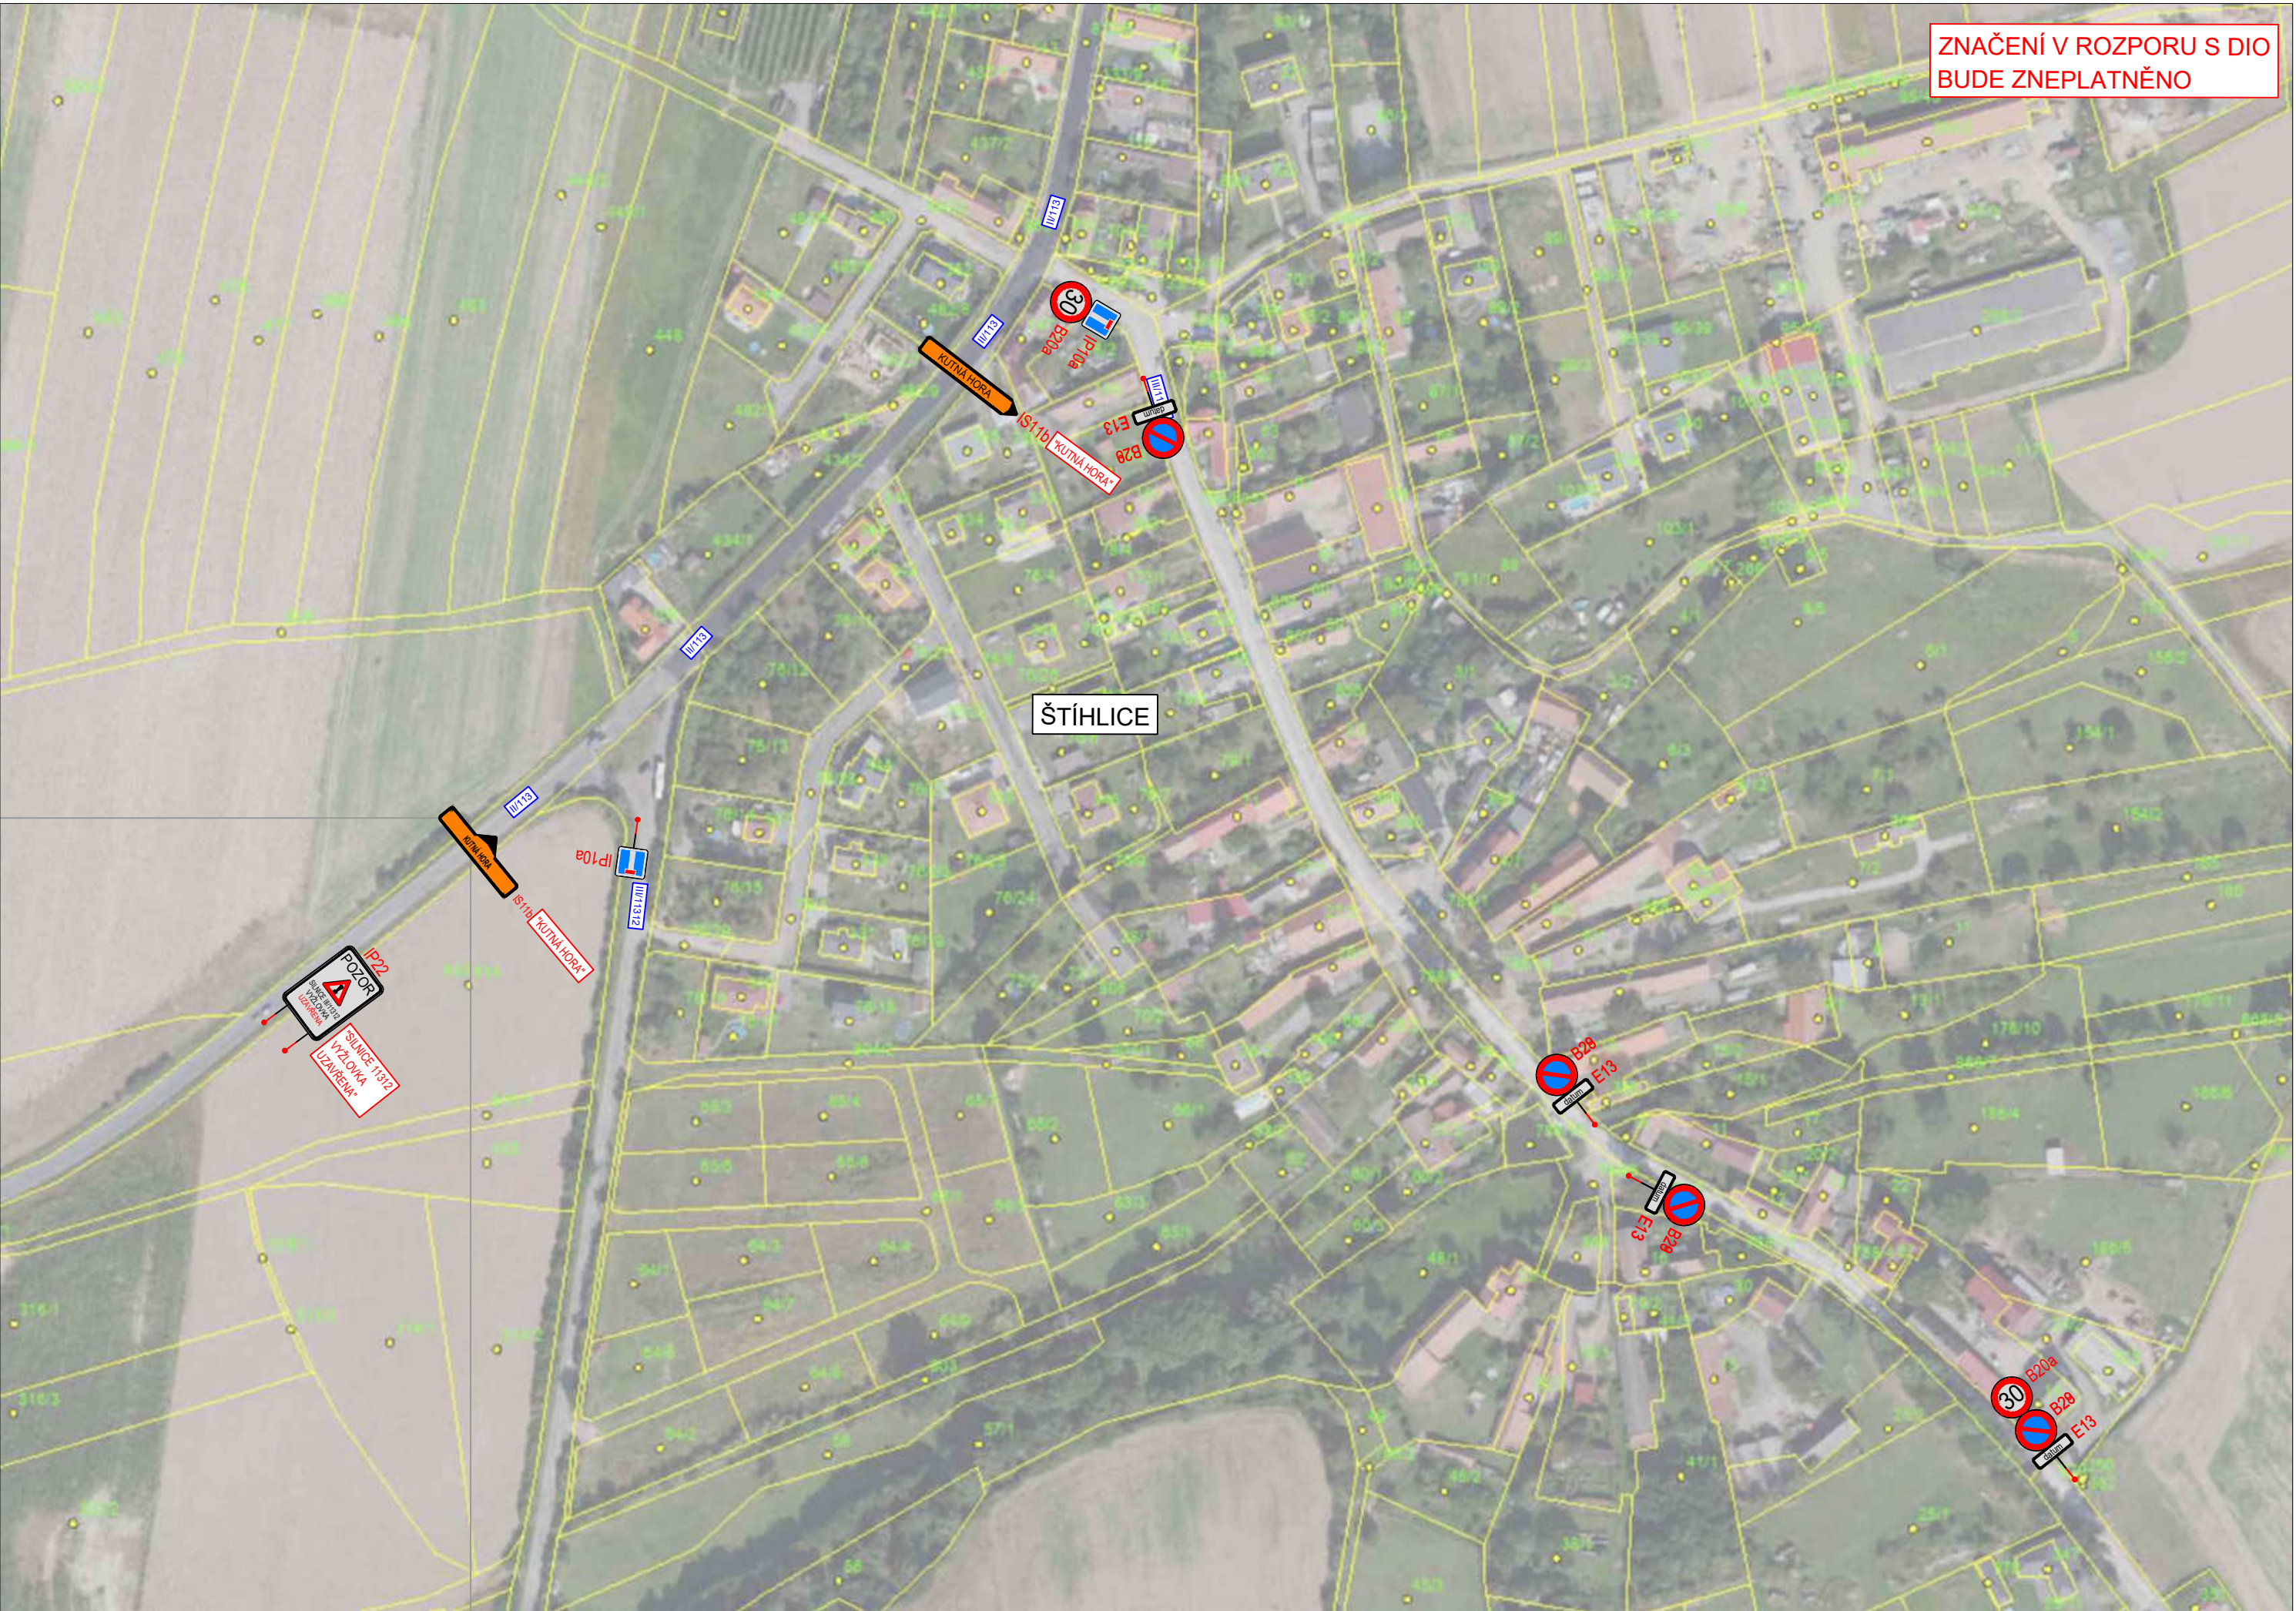

LEGENDA

Přechodné svislé dopravní značení	
Stávající svislé dopravní značení	
Staničení - stávající SDZ	20,000
staničení - DIO	20,000
Stávající vodorovné dopravní značení	
Přechodné vodorovné dopravní značení	
ZÁBOR STAVBY	



3K značky s.r.o.

Jiráskova 1519, 251 01 Říčany
tel.: +420 323 601 237, www.3kznacky.cz, info@3kznacky.cz

VYPRACOVAL: Ing. Matěj Hofman

HL. INŽENÝR PROJEKTU: Ing. Matěj Hofman

INVESTOR:
Ředitelství silnic a dálnic ČR
Na Pankráci 546/46
140 00 Praha 4



ČÍSLO ZAKÁZKY:
2023/015

DATUM:
22/2023

AKCE:

I/2 MUKAŘOV - KOZOJEDY

MĚŘÍTKO: 1:2000

FORMÁT: 3 x A4

STUPEŇ: RDS


PŘÍLOHA ČÍSLO:

PŘÍLOHA:

SITUACE DIO III - etapa Ia

KOPIE ČÍSLO:

C.1.3

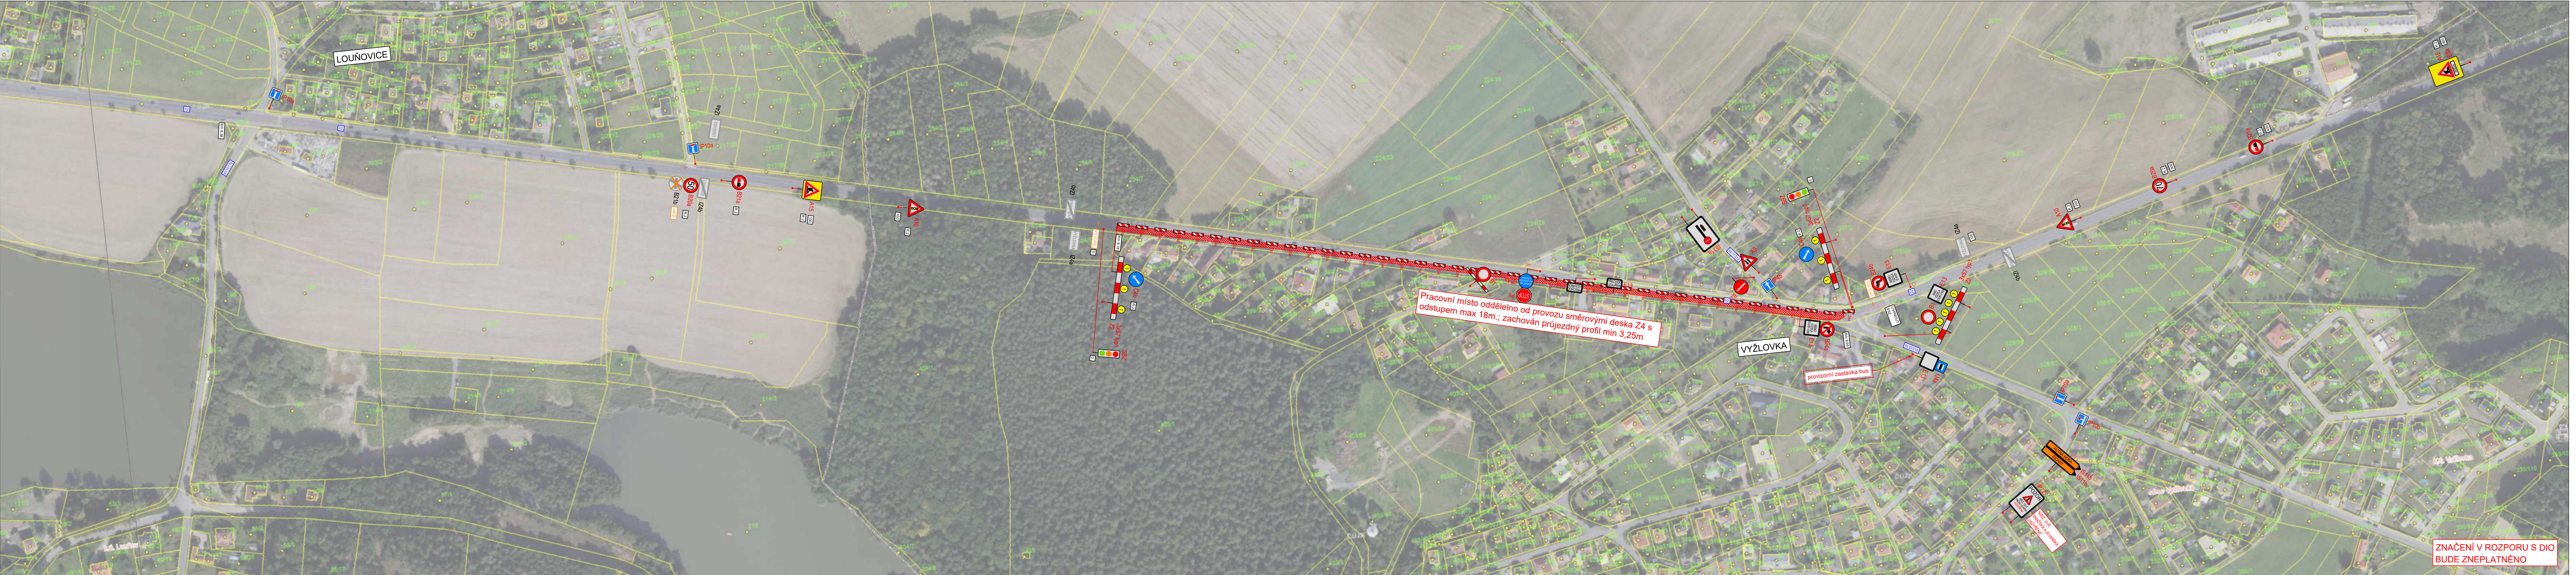

Přechodné svíslé dopravní značení

Stávající svíslé dopravní značení

Staničení - stávající SDZ

staničení - DIO

Stávající vodorovné dopravní značení

Přechodné vodorovné dopravní značení

ZÁBOR STAVBY

20.000

20.000

A23

E4

UMÍSTIT VŽDY 2km PŘED ZAČÁTEK STAVBY V OBOU SMĚRECH!

3K značky s.r.o.

Jiráskova 1519, 251 01 Říčany

tel.: +420 323 601 237, www.3kznacky.cz, info@3kznacky.cz

VYPRACOVAL: Ing. Matěj Hofman

HL. INŽENÝR PROJEKTU: Ing. Matěj Hofman

INVESTOR:
Ředitelství silnic a dálnic ČR
Na Pankraci 546446
140 00 Praha 4

ČÍSLO ZAKÁZKY:
2023/015

DATUM:
22/2023

AKCE:
I/2 MUKAŘOV - KOZOJEDY

MĚŘITKO: 1:2000

STUPEŇ: RDS

PRÍLOHA:
SITUACE DIO IV - etapa Ia

FORMÁT: 7 x A4

PRÍLOHA ČÍSLO:
C.1.4



LEGENDA

- Přechodné svislé dopravní značení 
- Stávající svislé dopravní značení 
- Staničení - stávající SDZ 
- staničení - DIO 
- Stávající vodorovné dopravní značení 
- Přechodné vodorovné dopravní značení 
- ZÁBOR STAVBY 



3K značky s.r.o.
Jiráskova 1519, 251 01 Říčany
tel.: +420 323 601 237, www.3kznacky.cz, info@3kznacky.cz

VYPRACOVAL: Ing. Matěj Hofman

HL. INŽENÝR PROJEKTU: Ing. Matěj Hofman

INVESTOR:
Ředitelství silnic a dálnic ČR
Na Pankraci 546/46
140 00 Praha 4



ČÍSLO ZAKÁZKY:
2023/015

DATUM:
22/2023

AKCE:

I/2 MUKAŘOV - KOZOJEDY

MĚŘÍTKO: 1:2000

FORMÁT: 9 x A4


PŘÍLOHA:

SITUACE DIO V - etapa Ia

STUPEŇ: RDS

PŘÍLOHA ČÍSLO:


C.1.5

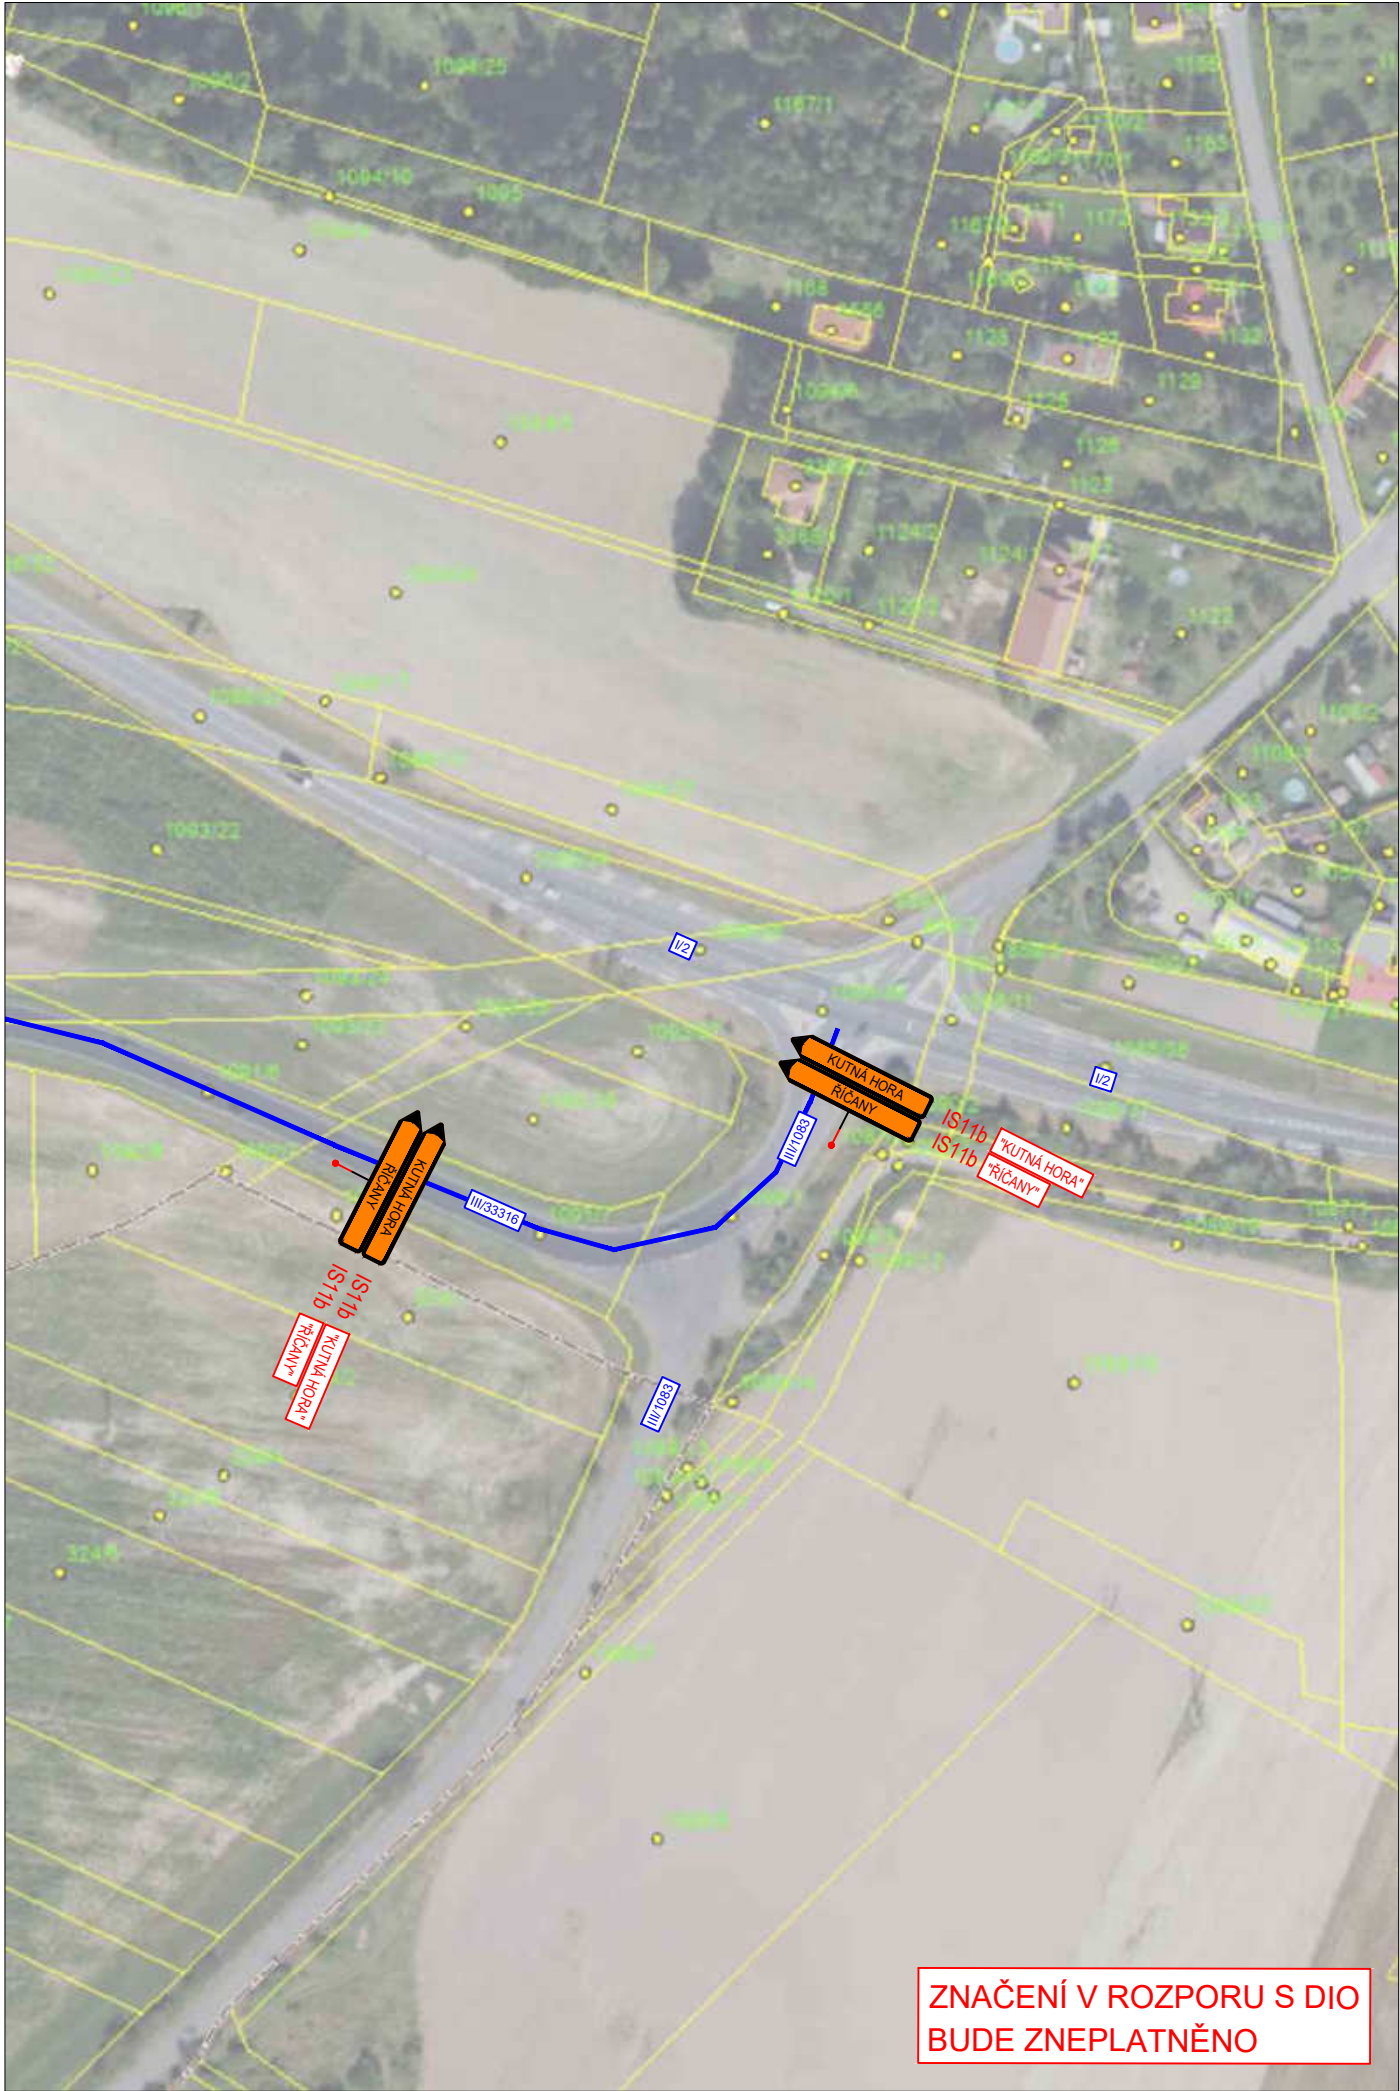

LEGENDA

Přechodné svislé dopravní značení	
Stávající svislé dopravní značení	
Staničení - stávající SDZ	20,000
staničení - DIO	20,000
Stávající vodorovné dopravní značení	
Přechodné vodorovné dopravní značení	
ZÁBOR STAVBY	

		3K značky s.r.o. Jiráskova 1519, 251 01 Říčany tel.: +420 323 601 237, www.3kznacky.cz , info@3kznacky.cz	
VYPRACOVAL: Ing. Matěj Hofman	HL. INŽENÝR PROJEKTU: Ing. Matěj Hofman	INVESTOR: Ředitelství silnic a dálnic ČR Na Pankráci 546/46 140 00 Praha 4	
ČÍSLO ZAKÁZKY: 2023/015	DATUM: 22/2023		
AKCE: I/2 MUKAŘOV - KOZOJEDY		MĚŘÍTKO: 1:2000	FORMÁT: 2 x A4
PŘÍLOHA: SITUACE DIO VI - etapa Ia		STUPEŇ: RDS	PŘÍLOHA ČÍSLO:
		KOPIE ČÍSLO:	C.1.6

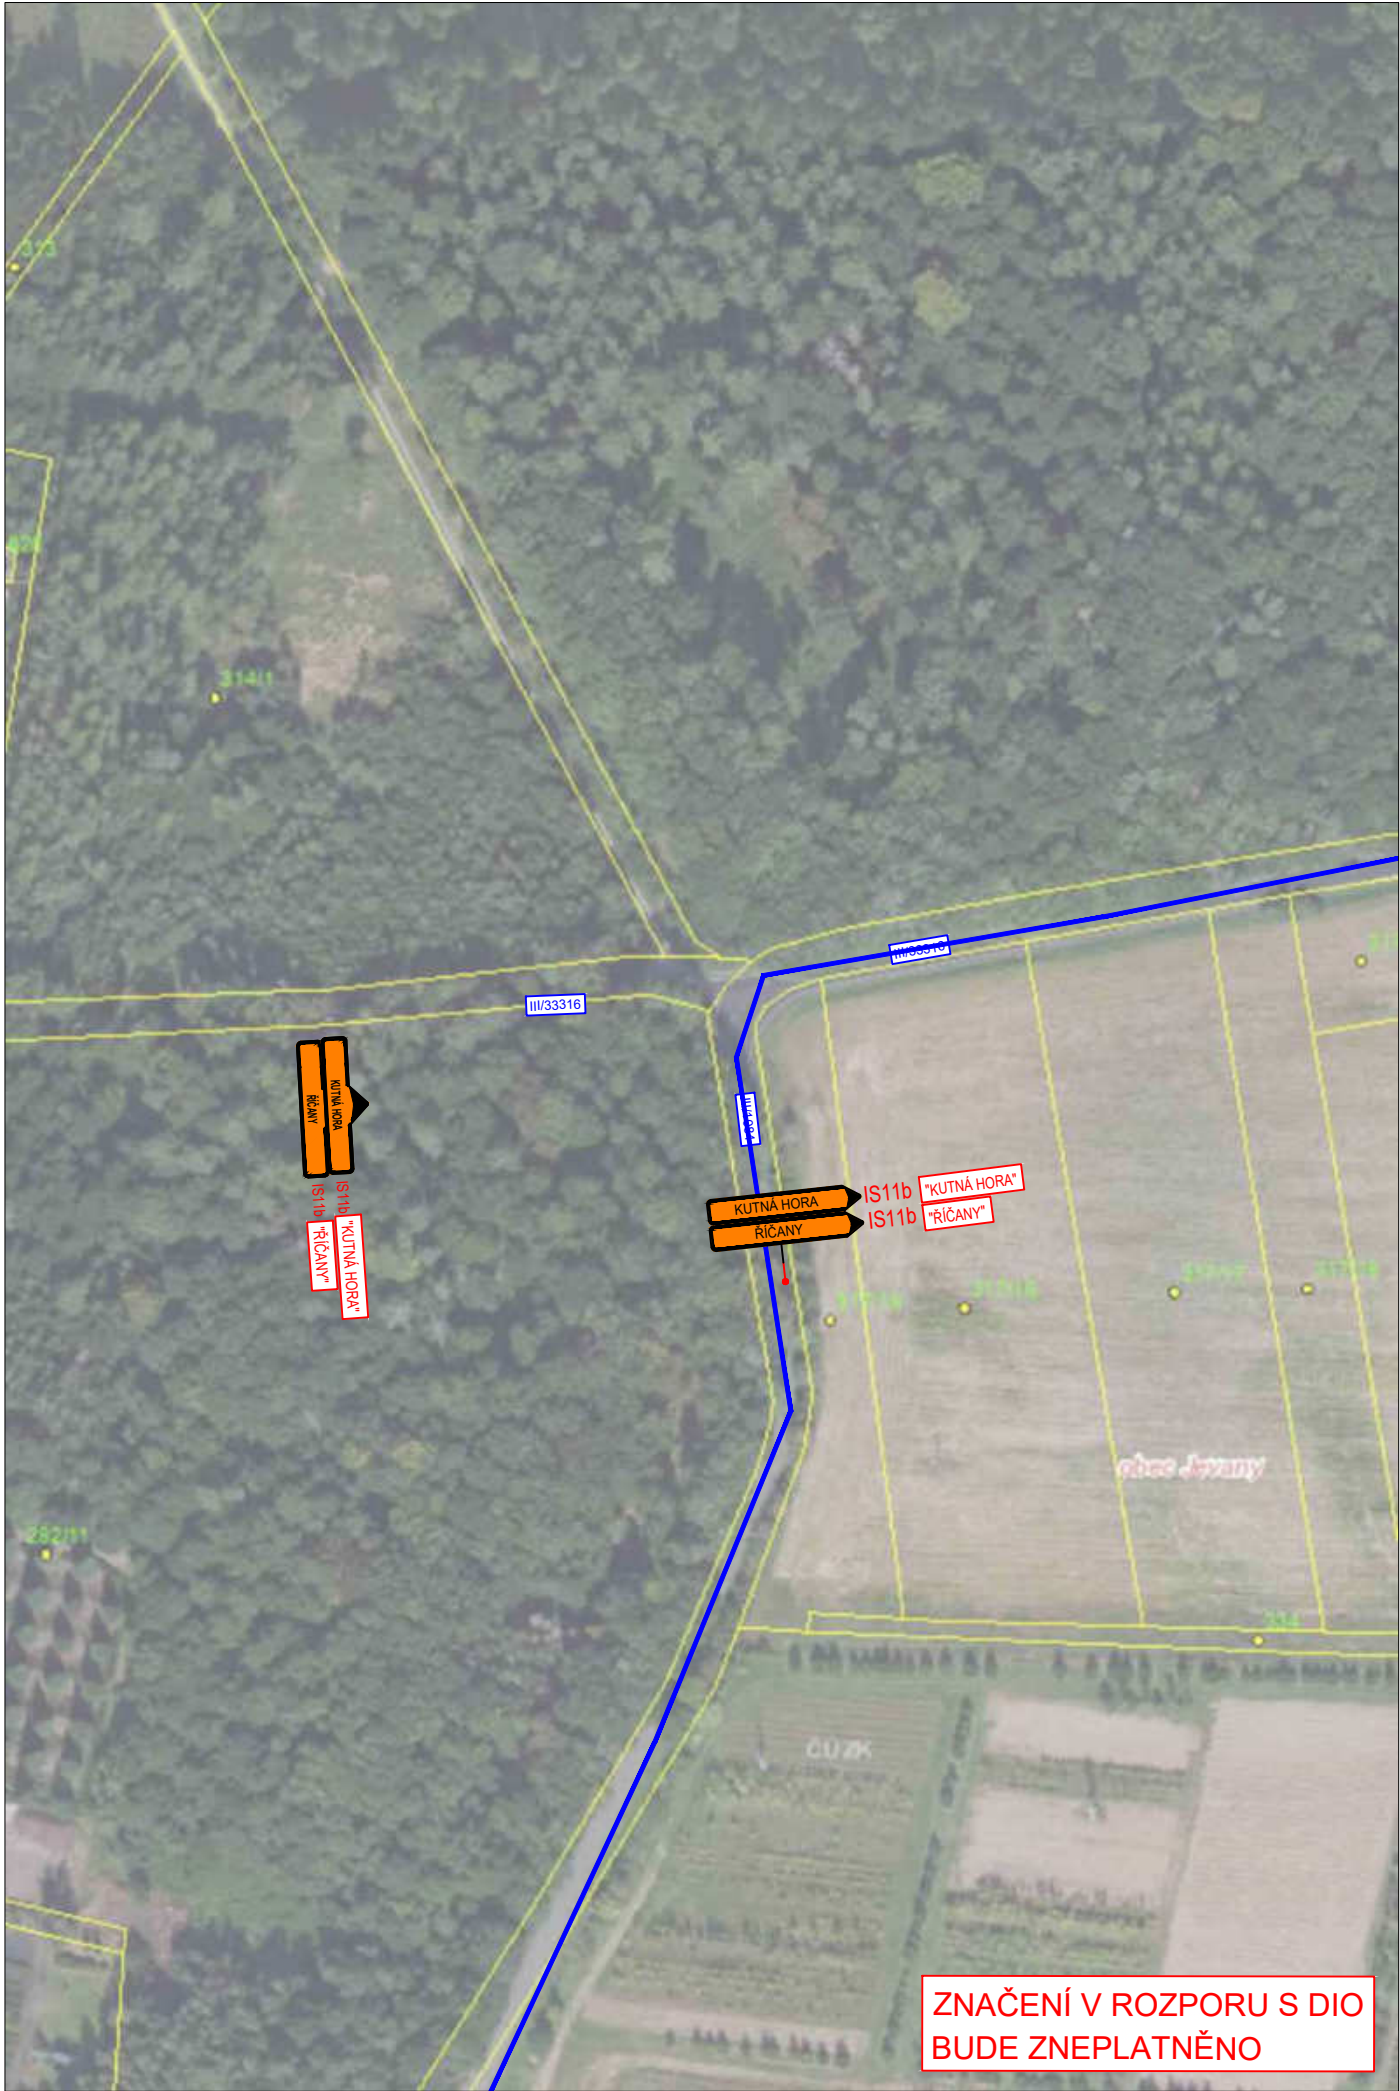

LEGENDA

Přechodné svislé dopravní značení	
Stávající svislé dopravní značení	
Staničení - stávající SDZ	20,000
staničení - DIO	20,000
Stávající vodorovné dopravní značení	
Přechodné vodorovné dopravní značení	
ZÁBOR STAVBY	

		3K značky s.r.o. Jiráskova 1519, 251 01 Říčany tel.: +420 323 601 237, www.3kznacky.cz , info@3kznacky.cz	
VYPRACOVAL: Ing. Matěj Hofman	HL. INŽENÝR PROJEKTU: Ing. Matěj Hofman	INVESTOR: Ředitelství silnic a dálnic ČR Na Pankráci 546/46 140 00 Praha 4	
ČÍSLO ZAKÁZKY: 2023/015	DATUM: 22/2023		
AKCE: I/2 MUKAŘOV - KOZOJEDY		MĚŘÍTKO: 1:2000	FORMÁT: 2 x A4
PŘÍLOHA: SITUACE DIO VII - etapa Ia		STUPEŇ: RDS	PŘÍLOHA ČÍSLO: C.1.7
		KOPIE ČÍSLO:	



LEGENDA

Přechodné svislé dopravní značení	
Stávající svislé dopravní značení	
Staničení - stávající SDZ	20,000
staničení - DIO	20,000
Stávající vodorovné dopravní značení	
Přechodné vodorovné dopravní značení	
ZÁBOR STAVBY	



3K značky s.r.o.

Jiráskova 1519, 251 01 Říčany
tel.: +420 323 601 237, www.3kznacky.cz, info@3kznacky.cz

VYPRACOVAL: Ing. Matěj Hofman

HL. INŽENÝR PROJEKTU: Ing. Matěj Hofman

INVESTOR:
Ředitelství silnic a dálnic ČR
Na Pankráci 546/46
140 00 Praha 4



ČÍSLO ZAKÁZKY:
2023/015

DATUM:
22/2023

AKCE:

I/2 MUKAŘOV - KOZOJEDY

MĚŘÍTKO: 1:2000

FORMÁT: 2 x A4

STUPEŇ: RDS

PŘÍLOHA ČÍSLO:

PŘÍLOHA:

SITUACE DIO VIII - etapa Ia

KOPIE ČÍSLO:

C.1.8



LEGENDA

Přechodné svíslé dopravní značení

Stávající svíslé dopravní značení

Staničení - stávající SDZ

staničení - DIO

Stávající vodorovné dopravní značení

Přechodné vodorovné dopravní značení

ZÁBOR STAVBY

A15

A15

20,000

20,000

A23

E4

2KM

UMÍSTIT VŽDY 2km PŘED ZAČÁTEK STAVBY V OBOU SMĚRECH!

3K

ZNAČKY

s.r.o.

VYPRACOVAL: Ing. Matěj Holman

ČÍSLO ZAKÁZKY: 2023015

AKCE:

PRÍLOHA:

HL. INŽENÝR PROJEKTU: Ing. Matěj Holman

DATUM: 22/2023

I/2 MUKAŘOV - KOZOJEDY

SITUACE DIO I - etapa Ib var.1

INVESTOR:

Redelevní silnic a dálnic ČR

Na Pátrac 546/46

140 00 Praha 4


MĚŘÍTKO: 1:2000

STUPEŇ: RDS

KOPIE ČÍSLO:

FORMÁT: 10 x A4

PRÍLOHA ČÍSLO: C.2.1.1

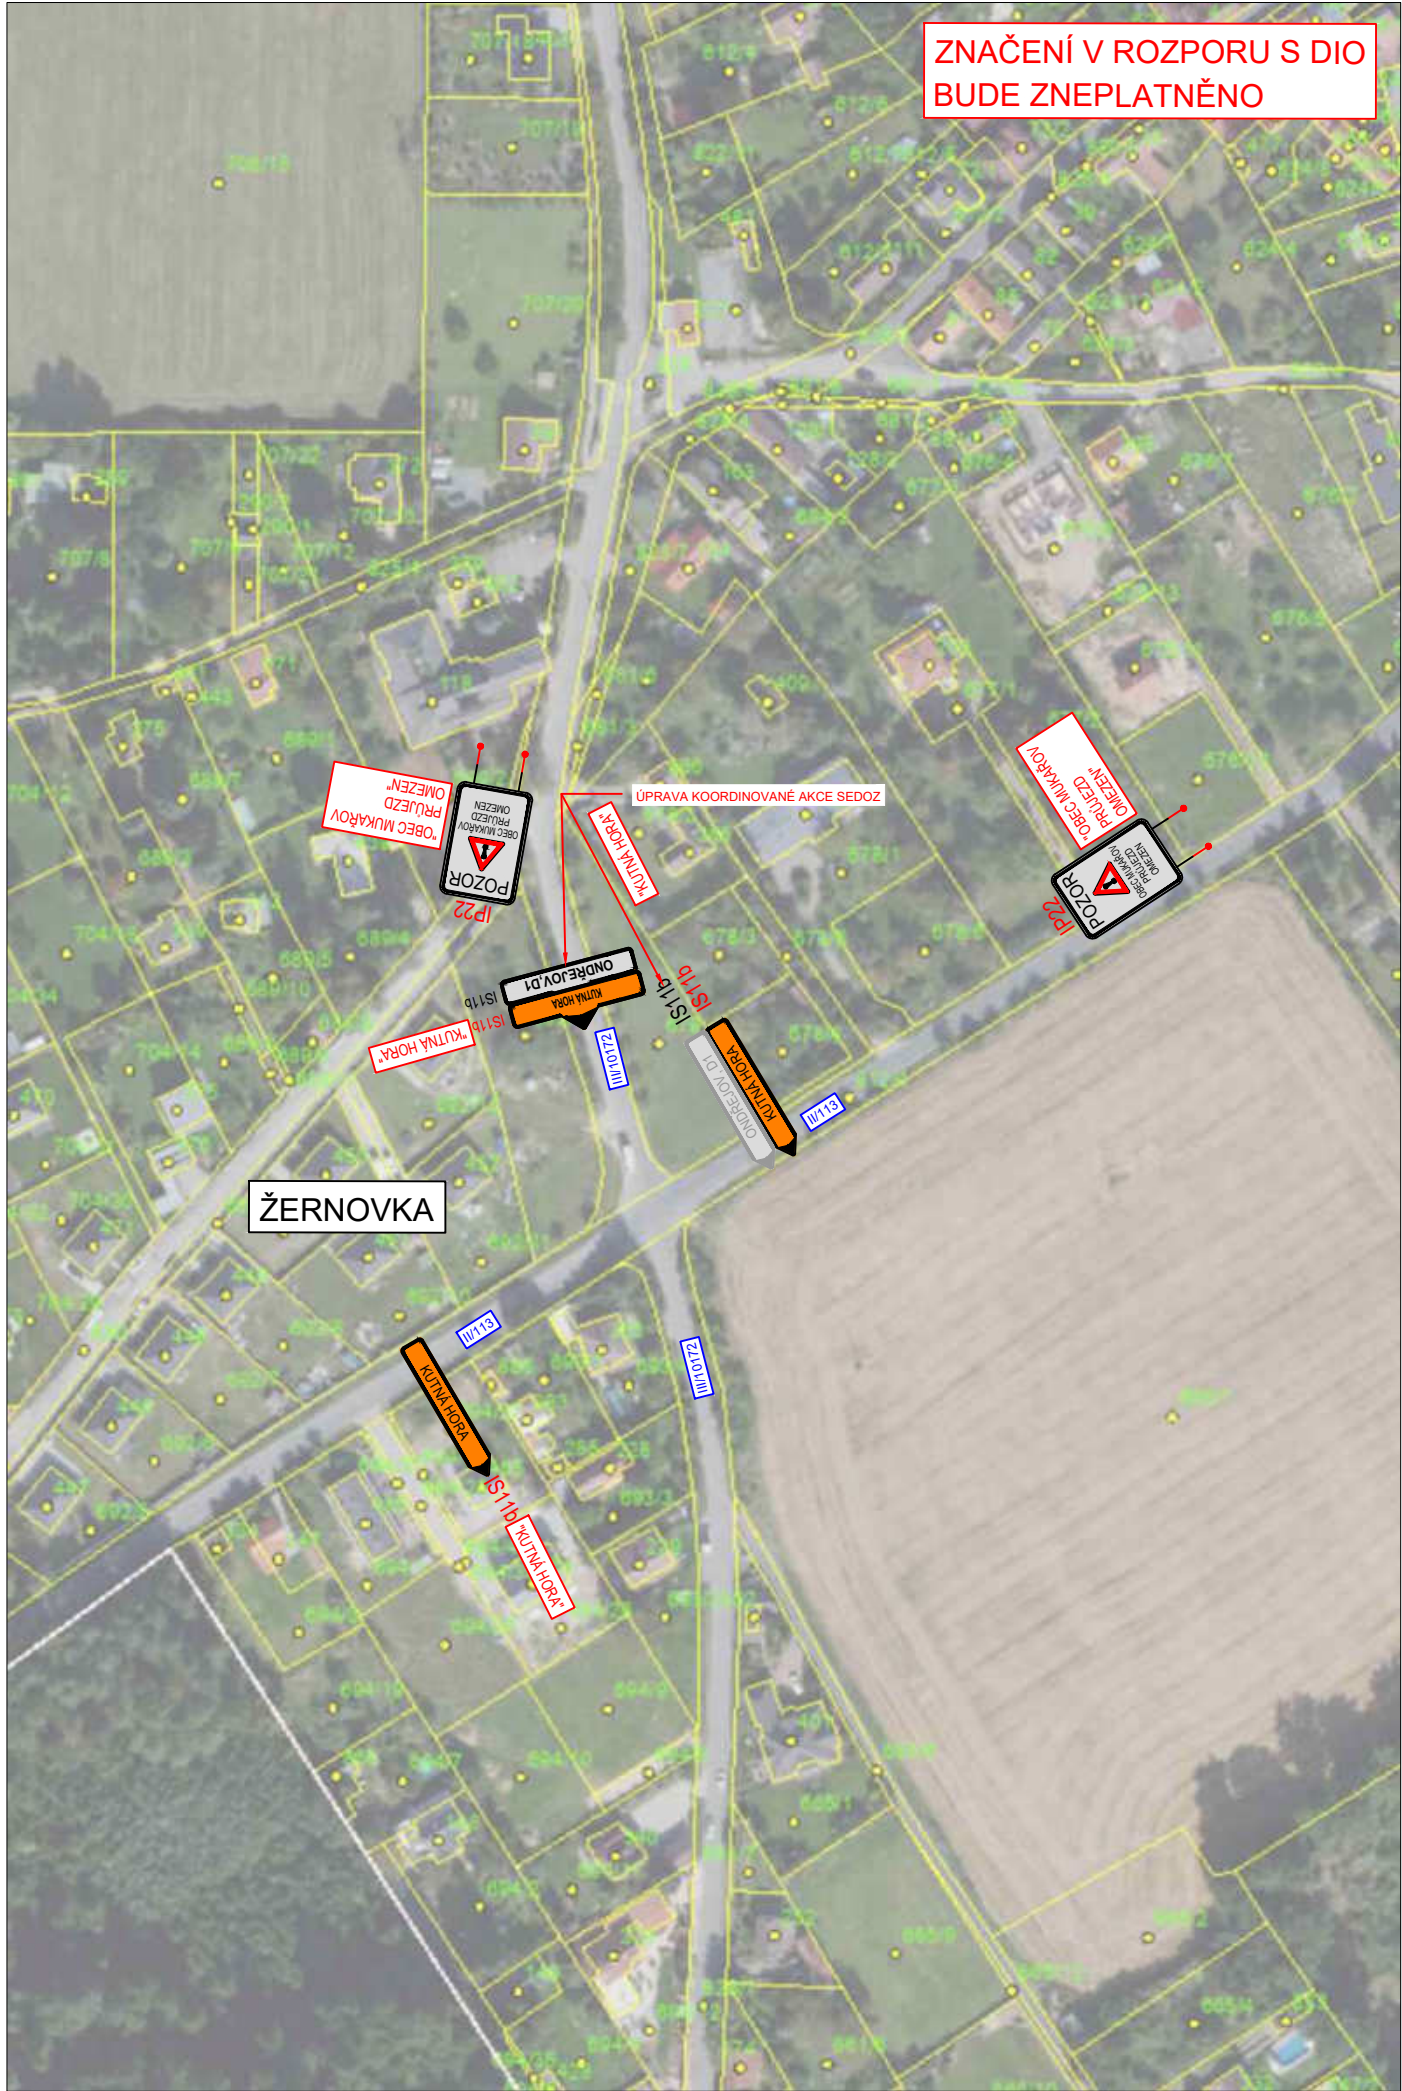

LEGENDA

Přechodné svislé dopravní značení	
Stávající svislé dopravní značení	
Staničení - stávající SDZ	20,000
staničení - DIO	20,000
Stávající vodorovné dopravní značení	
Přechodné vodorovné dopravní značení	
ZÁBOR STAVBY	



3K značky s.r.o.

Jiráskova 1519, 251 01 Říčany
tel.: +420 323 601 237, www.3kznacky.cz, info@3kznacky.cz

VYPRACOVAL: Ing. Matěj Hofman

HL. INŽENÝR PROJEKTU: Ing. Matěj Hofman

INVESTOR:
Ředitelství silnic a dálnic ČR
Na Pankráci 546/46
140 00 Praha 4



ČÍSLO ZAKÁZKY:
2023/015

DATUM:
22/2023

AKCE:

I/2 MUKAŘOV - KOZOJEDY

MĚŘÍTKO: 1:2000

FORMÁT: 2 x A4

STUPEŇ: RDS

PŘÍLOHA ČÍSLO:

PŘÍLOHA:


SITUACE DIO II - etapa Ib

KOPIE ČÍSLO:

C.2.2



LEGENDA			
Přechodné svislé dopravní značení		A15	
Stávající svislé dopravní značení		A15	
Staničení - stávající SDZ	20,000		
staničení - DIO	20,000		
Stávající vodorovné dopravní značení			
Přechodné vodorovné dopravní značení			
ZÁBOR STAVBY			
3K značky s.r.o. Jiráskova 1519, 251 01 Říčany tel.: +420 323 601 237, www.3kznacky.cz, info@3kznacky.cz			
VYPRACOVAL: Ing. Matěj Hofman	HL. INŽENÝR PROJEKTU: Ing. Matěj Hofman	INVESTOR: Ředitelství silnic a dálnic ČR Na Pankráci 546/46 140 00 Praha 4	
ČÍSLO ZAKÁZKY: 2023/015	DATUM: 22/2023		
AKCE:		MĚŘÍTKO: 1:2000	FORMÁT: 2 x A4
		STUPEŇ: RDS	PŘÍLOHA ČÍSLO:
PŘÍLOHA:		KOPIE ČÍSLO:	C.2.3
I/2 MUKAŘOV - KOZOJEDY		SITUACE DIO III - etapa Ib	

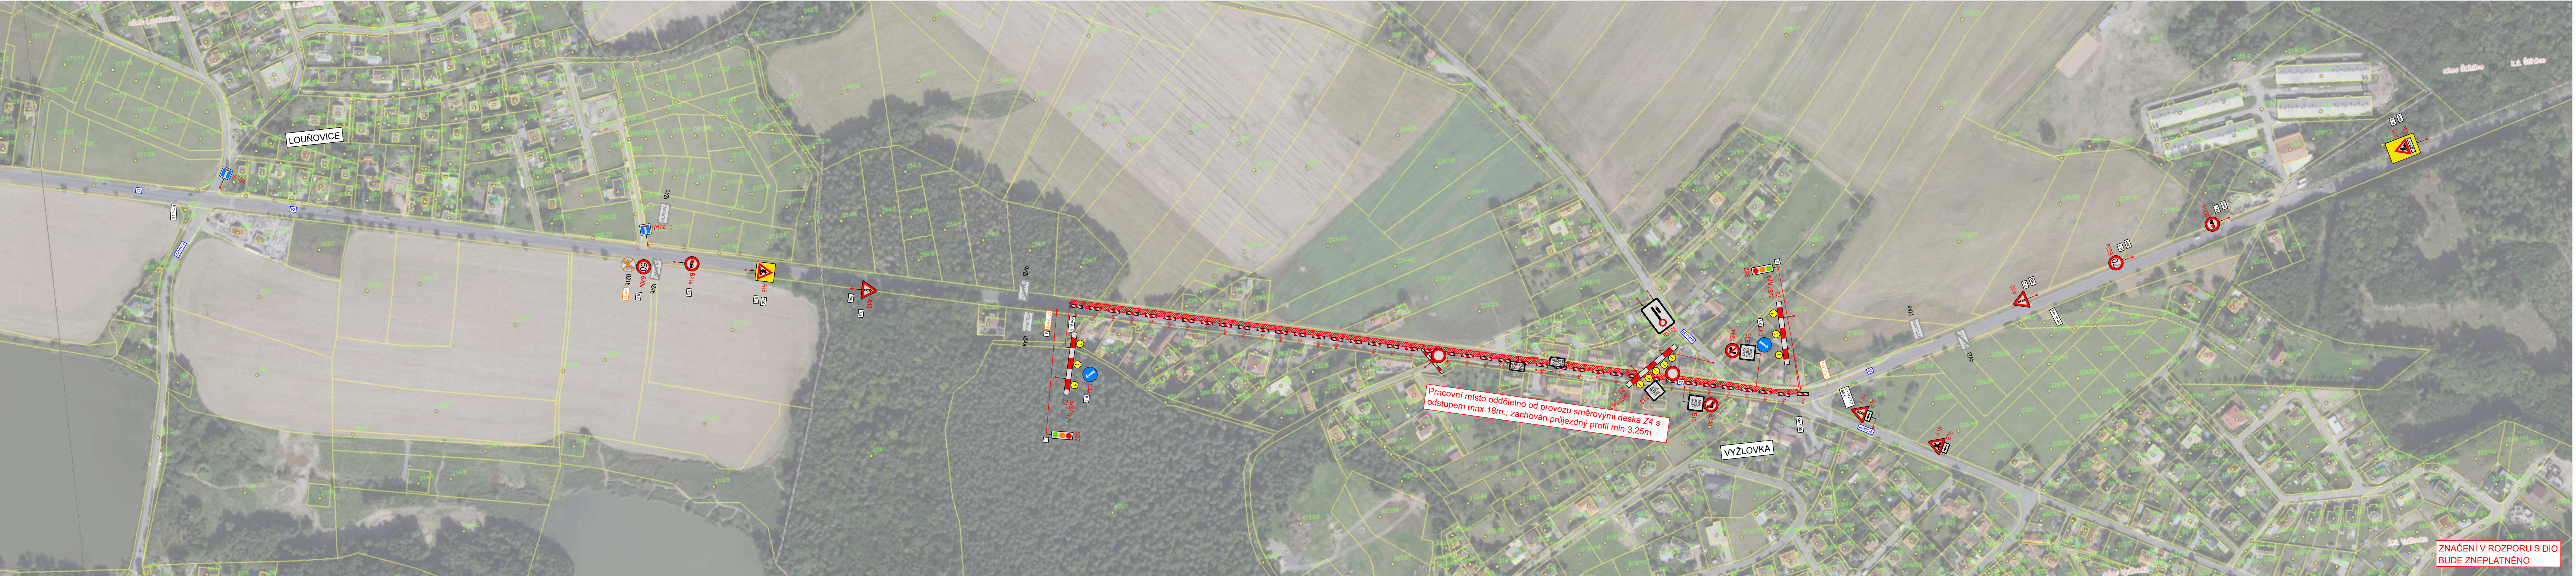

Přechodné svíslé dopravní značení

Stávající svíslé dopravní značení

Staničení - stávající SDZ

staničení - DIO

Stávající vodorovné dopravní značení

Přechodné vodorovné dopravní značení

ZÁBOR STAVBY

20.000

20.000

A23

E4

UMÍSTIT VŽDY 2km PŘED ZAČÁTEK STAVBY V OBOU SMĚRECH!

3K značky s.r.o.
Jiráskova 1519, 251 01 Říčany
tel.: +420 323 601 237, www.3kznacky.cz, info@3kznacky.cz

VYPRACOVAL: Ing. Matěj Hofman	HL. INŽENÝR PROJEKTU: Ing. Matěj Hofman	INVESTOR: Ředitelství silnic a dálnic ČR Na Pankráci 546/46 140 00 Praha 4	
ČÍSLO ZAKÁZKY: 2023/015	DATUM: 22/2023		
AKCE: I/2 MUKAŘOV - KOZOJEDY		MĚŘÍTKO: 1:2000	
PŘÍLOHA: SITUACE DIO IV - etapa Ib		STUPEŇ: RDS	
		KOPIE ČÍSLO:	FORMÁT: 7 x A4
			PŘÍLOHA ČÍSLO: C.2.4



LEGENDA

- Přechodné svislé dopravní značení
- Stávající svislé dopravní značení
- Staničení - stávající SDZ
- staničení - DIO
- Stávající vodorovné dopravní značení
- Přechodné vodorovné dopravní značení
- ZÁBOR STAVBY



20,000

20,000



3K značky s.r.o.
Jiráskova 1519, 251 01 Říčany
tel.: +420 323 601 237, www.3kznavky.cz, info@3kznavky.cz

VYPRACOVAL: Ing. Matěj Hofman

HL. INŽENÝR PROJEKTU: Ing. Matěj Hofman

INVESTOR:
Ředitelství silnic a dálnic ČR
Na Pankraci 546/46
140 00 Praha 4



ČÍSLO ZAKÁZKY:
2023/015

DATUM:
22/2023

AKCE:

I/2 MUKAŘOV - KOZOJEDY

MĚŘÍTKO: 1:2000

FORMÁT: 9 x A4

PŘÍLOHA:


SITUACE DIO V - etapa Ib

STUPEŇ: RDS

PŘÍLOHA ČÍSLO:

C.2.5

KOPIE ČÍSLO:

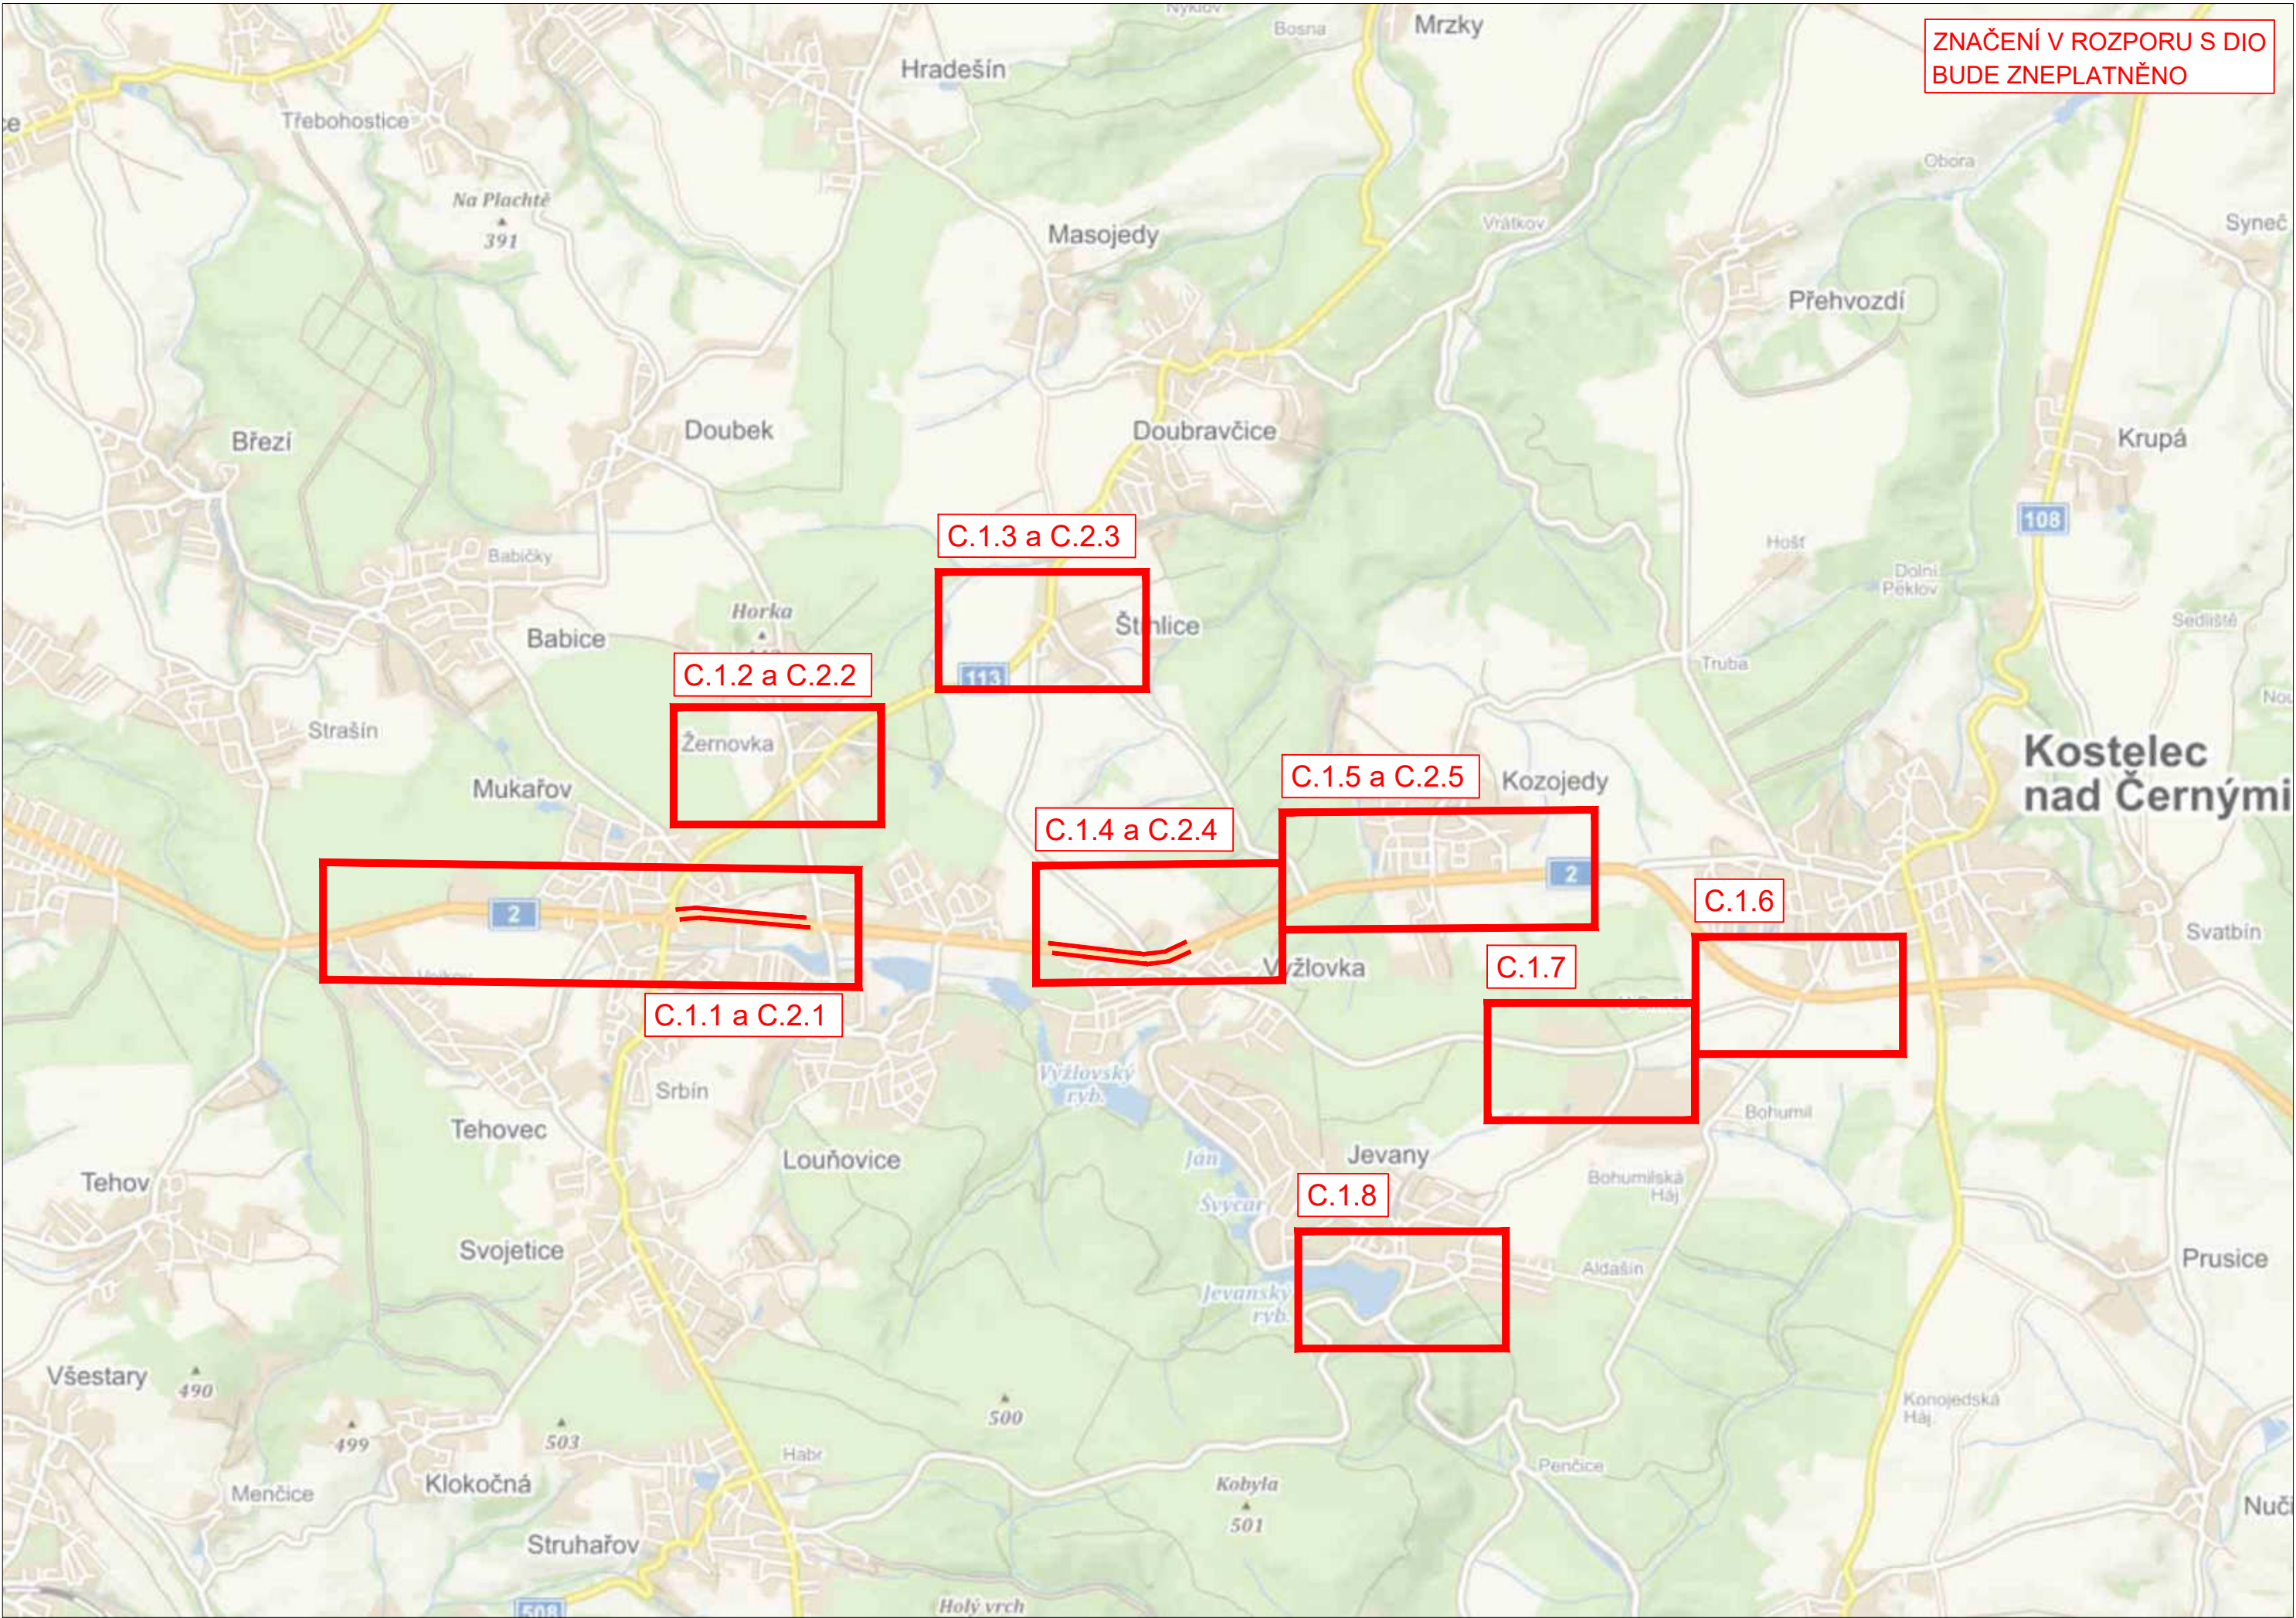

LEGENDA

Přechodné svislé dopravní značení

Stávající svislé dopravní značení

Staničení - stávající SDZ

staničení - DIO

Stávající vodorovné dopravní značení

Přechodné vodorovné dopravní značení

ZÁBOR STAVBY



A15



A15

20,000

20,000









3K značky s.r.o.

Jiráskova 1519, 251 01 Říčany

tel.: +420 323 601 237, www.3kznacky.cz, info@3kznacky.cz

VYPRACOVAL: Ing. Matěj Hofman

HL. INŽENÝR PROJEKTU: Ing. Matěj Hofman

INVESTOR:
Ředitelství silnic a dálnic ČR
Na Pankráci 546/46
140 00 Praha 4

ČÍSLO ZAKÁZKY:
2023/015

DATUM:
22/2023

AKCE:

I/2 MUKAŘOV - KOZOJEDY

PŘÍLOHA:
PŘEHLEDNÁ MAPA - etapa I

MĚŘÍTKO: 1:80000

STUPEŇ: RDS

KOPIE ČÍSLO:

FORMÁT: 3 x A4

PŘÍLOHA ČÍSLO:
C



LEGENDA

Přechodné svislé dopravní značení	
Stávající svislé dopravní značení	
Staničení - stávající SDZ	20,000
staničení - DIO	20,000
Stávající vodorovné dopravní značení	
Přechodné vodorovné dopravní značení	
ZÁBOR STAVBY	



3K značky s.r.o.

Jiráskova 1519, 251 01 Říčany
tel.: +420 323 601 237, www.3kznacky.cz, info@3kznacky.cz

VYPRACOVAL: Ing. Matěj Hofman

HL. INŽENÝR PROJEKTU: Ing. Matěj Hofman

INVESTOR:
Ředitelství silnic a dálnic ČR
Na Pankráci 546/46
140 00 Praha 4



ČÍSLO ZAKÁZKY:
2023/015

DATUM:
22/2023

AKCE:

I/2 MUKAŘOV - KOZOJEDY

MĚŘÍTKO: 1:2000

FORMÁT: 2 x A4

STUPEŇ: RDS


PŘÍLOHA ČÍSLO:

PŘÍLOHA:

SITUACE DIO II - etapa IIa

KOPIE ČÍSLO:

D.1.2

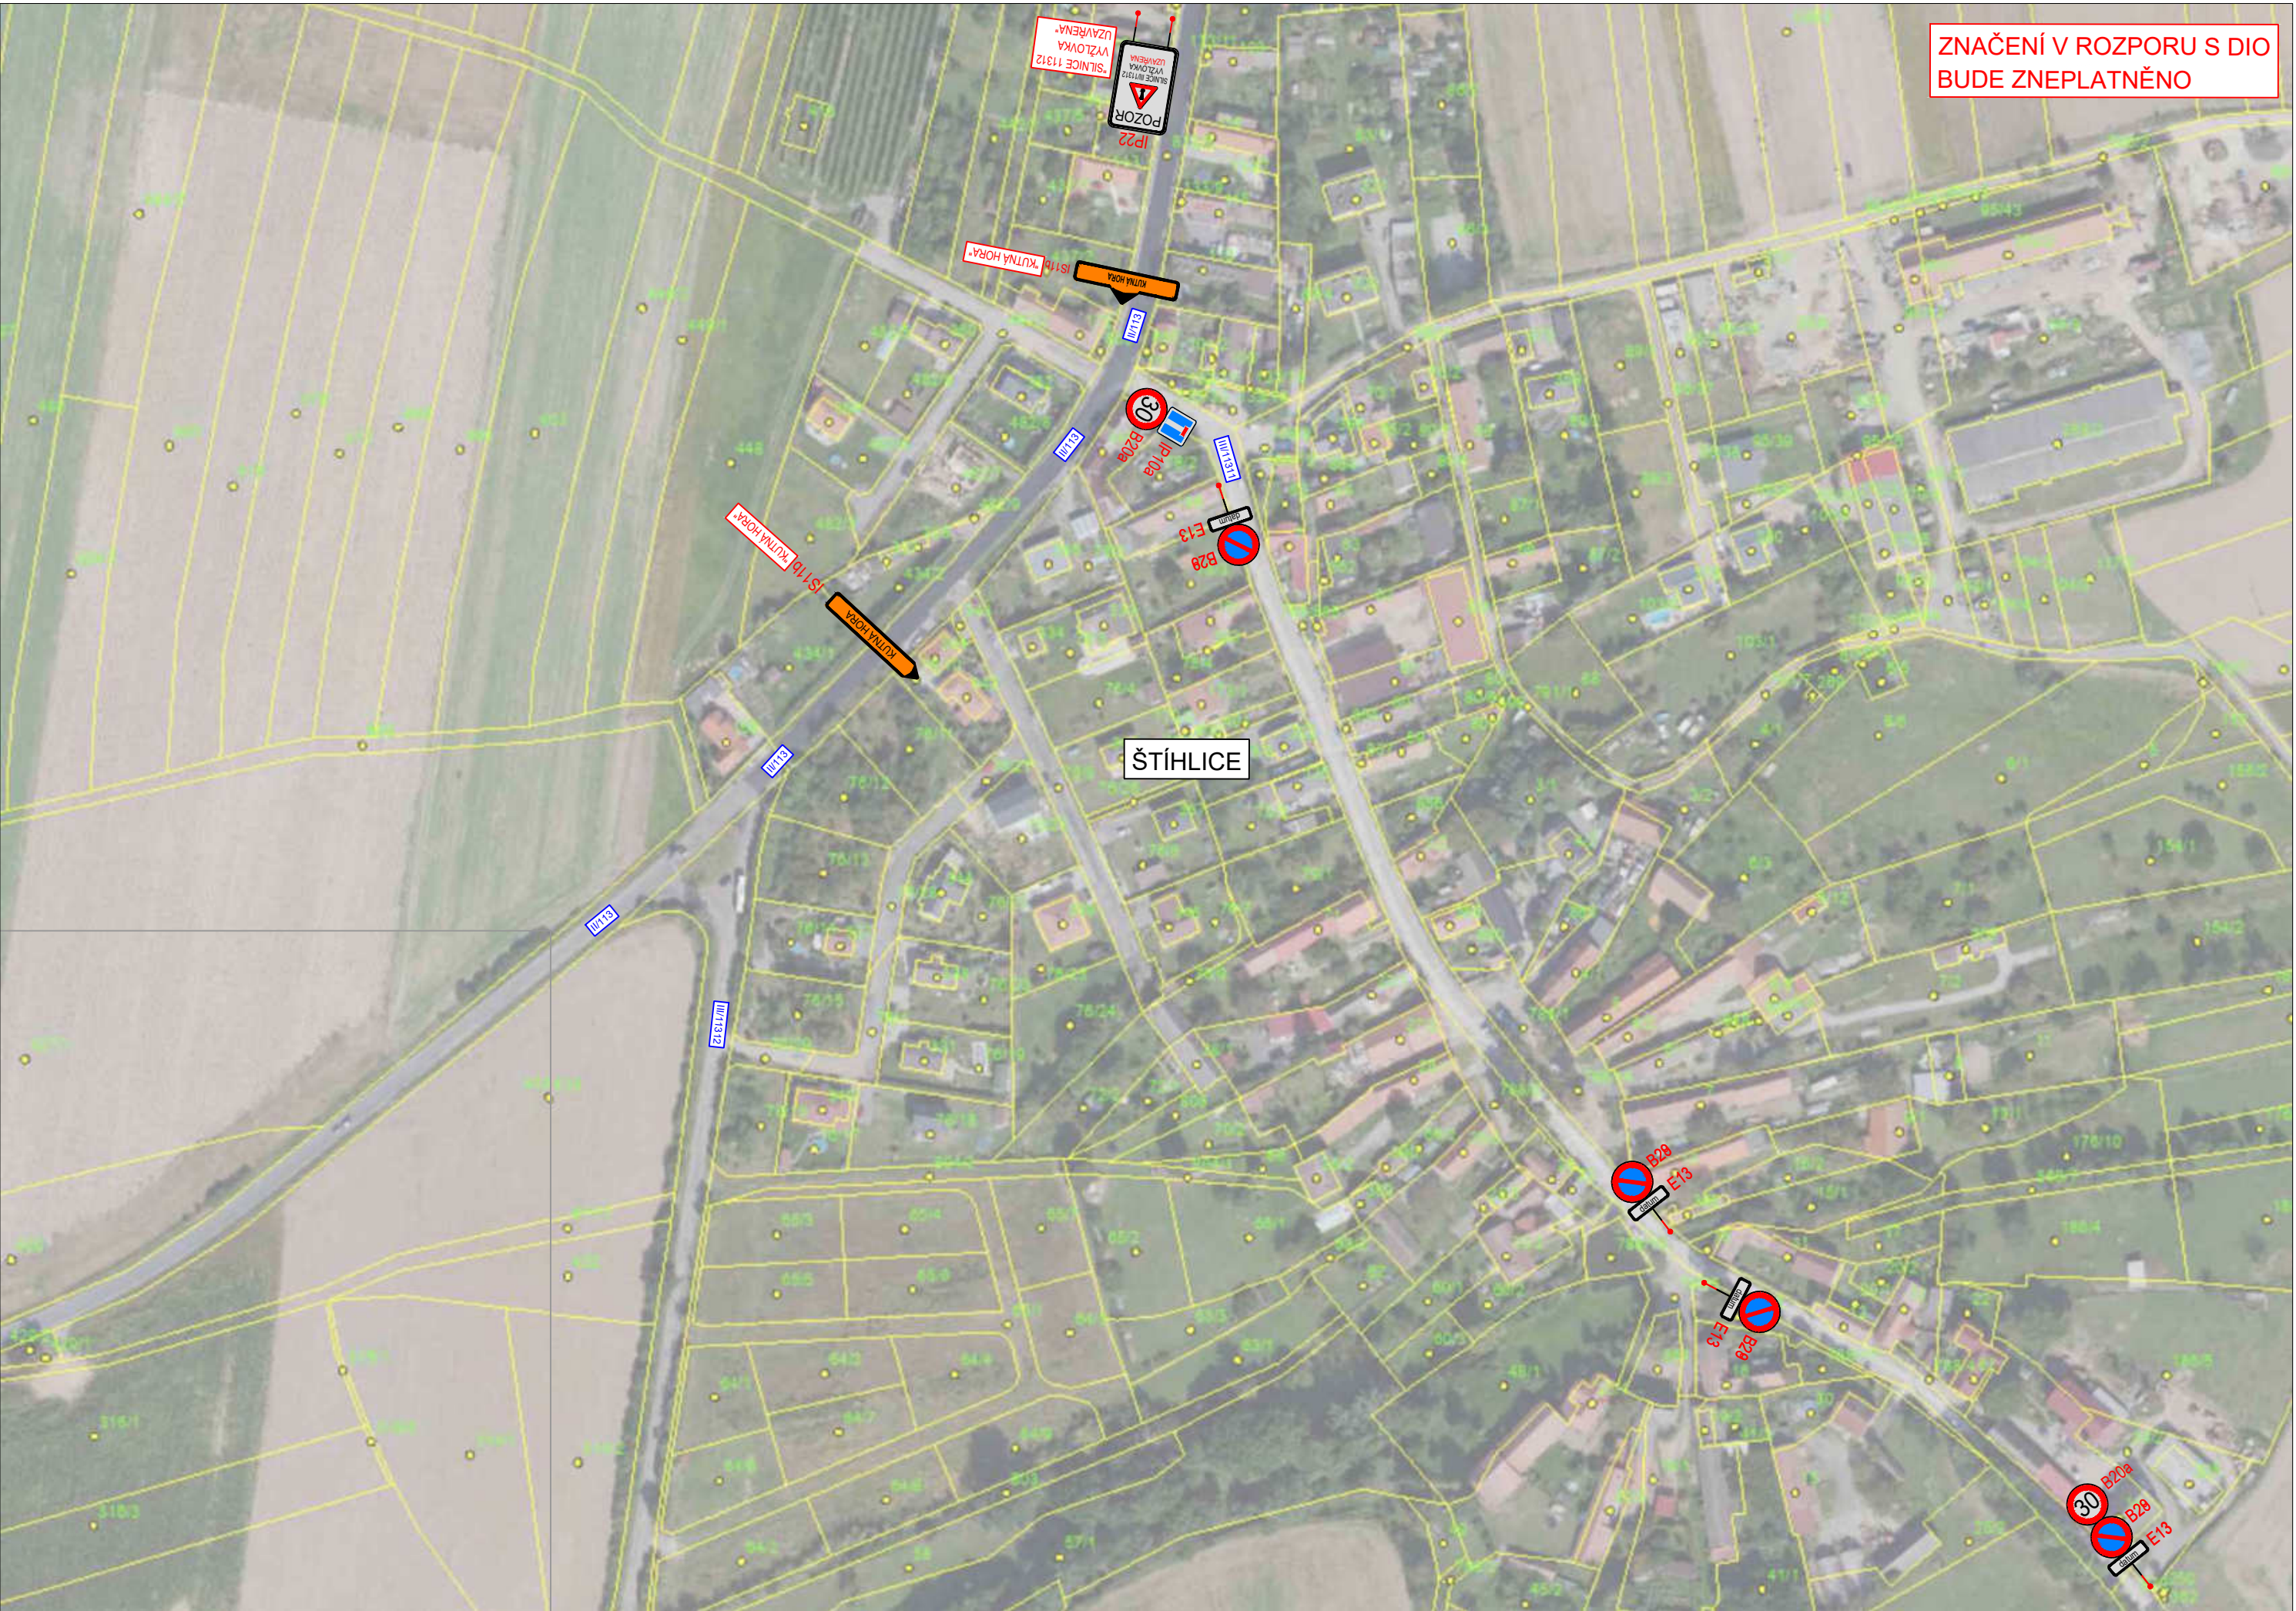

LEGENDA

Přechodné svislé dopravní značení	
Stávající svislé dopravní značení	
Staničení - stávající SDZ	20,000
staničení - DIO	20,000
Stávající vodorovné dopravní značení	
Přechodné vodorovné dopravní značení	
ZÁBOR STAVBY	



3K značky s.r.o.

Jiráskova 1519, 251 01 Říčany
tel.: +420 323 601 237, www.3kznacky.cz, info@3kznacky.cz

VYPRACOVAL: Ing. Matěj Hofman

HL. INŽENÝR PROJEKTU: Ing. Matěj Hofman

INVESTOR:
Ředitelství silnic a dálnic ČR
Na Pankráci 546/46
140 00 Praha 4



ČÍSLO ZAKÁZKY:
2023/015

DATUM:
22/2023

AKCE:

I/2 MUKAŘOV - KOZOJEDY

MĚŘÍTKO: 1:1000

FORMÁT: 3 x A4

STUPEŇ: RDS

PŘÍLOHA ČÍSLO:

PŘÍLOHA:

SITUACE DIO III - etapa IIa

KOPIE ČÍSLO:

D.1.3