


I/2 MUKAŘOV - KOZOJEDY OPRAVA KOMUNIKACE A ODVODNĚNÍ
SITUACE DOPRAVNÍHO ZNAČENÍ - km 9,7 - 10,9 (etapa 4 + etapa 5) - část 8
M 1:500



LEGENDA:

STÁVAJÍCÍ STAV
NAVRHOVANÝ STAV
HRANICE PARCEL KN

ASF. VOZOVKA
BET. VOZOVKA - ZASTÁVKY BUS - CELÁ KCE
CHODNÍK
R-MATERIÁL

ZÁŘEZ
NÁŠYP

LEGENDA DOPRAVNÍHO ZNAČENÍ:

VODOROVNÉ DOPRAVNÍ ZNAČENÍ

STÁVAJÍCÍ SVISLÉ DOPRAVNÍ ZNAČENÍ - ZACHOVÁNO

STÁVAJÍCÍ SVISLÉ DOPRAVNÍ ZNAČENÍ - ZRUŠENO

NOVÉ SVISLÉ DOPRAVNÍ ZNAČENÍ - NOVĚ NAVRŽENO

č.	název - změny	datum	podpis

Objednatel stavby: REDITELSTVÍ SILNIC A DÁLNIC ČR

ŘEDITELSTVÍ SILNIC A DÁLNIC ČR
Na Pankrázi 546/56
140 00, Praha 4

Zhotovitel stavby: DORR

PORR a.s.
Dubčská 3238/36
100 00, Praha 10
tel.: +420 267 226-111

Projektant RDS: SUDOP EU

SUDOP EU a.s.
Olšanská 1a, 130 80 Praha 3
Tel.: +420 267 094 305
E-mail: info@sudopeu.cz

VÝŠKOVÝ SYSTÉM BpV

SOUŘADNICOVÝ SYSTÉM S-JTSK

Zpracovatel RDS: SUDOP EU a.s.

Hlavní inženýr projektu: ING. MAREK SÁČEK

Souprava: SUDOP EU a.s.

Olšanská 1a, 130 80 Praha 3
Tel.: +420 267 094 305
E-mail: info@sudopeu.cz

Sřídisko: ÚSEK SILNIC A DÁLNIC

Vedoucí sřídiska: ING. MIROSLAV VÁŇA

Odpovědný projektant: ING. MAREK SÁČEK

Vypracoval: ING. MAREK SÁČEK

Kontroloval: ING. LUKÁŠ JEŽEK

Akce: I/2 MUKAŘOV - KOZOJEDY
OPRAVA KOMUNIKACE A ODVODNĚNÍ

Číslo smlouvy: SEU 23-023.640

Projektový stupeň: RDS

Část: SO 190 - DOPRAVNÍ ZNAČENÍ

Datum: 09/2023

Číslo části: B.100

Priloha: SITUACE DOPRAVNÍHO ZNAČENÍ
km 9,7 - 10,9 (etapa 4 + etapa 5) - část 8

Měřítko: 1:500

Podél formátu: 9 A4

Číslo přílohy: 2.8

POZN: VYKRESOVÁ DOKUMENTACE PRO STANOVENÍ MÍSTNÍ ÚPRAVY PROVOZU