



LEGENDA

Přechodné svislé dopravní značení	
Stávající svislé dopravní značení	
Staničení - stávající SDZ	20,000
staničení - DIO	20,000
Stávající vodorovné dopravní značení	
Přechodné vodorovné dopravní značení	
ZÁBOR STAVBY	



3K značky s.r.o.

Jiráskova 1519, 251 01 Říčany
tel.: +420 323 601 237, www.3kznacky.cz, info@3kznacky.cz

VYPRACOVAL: Ing. Matěj Hofman

HL. INŽENÝR PROJEKTU: Ing. Matěj Hofman

INVESTOR:
Ředitelství silnic a dálnic ČR
Na Pankráci 546/46
140 00 Praha 4



ČÍSLO ZAKÁZKY:
2023/015

DATUM:
22/2023

AKCE:

I/2 MUKAŘOV - KOZOJEDY

MĚŘÍTKO: 1:2000

FORMÁT: 3 x A4

STUPEŇ: RDS


PŘÍLOHA ČÍSLO:

PŘÍLOHA:

SITUACE DIO V - etapa IIa

KOPIE ČÍSLO:

D.1.5

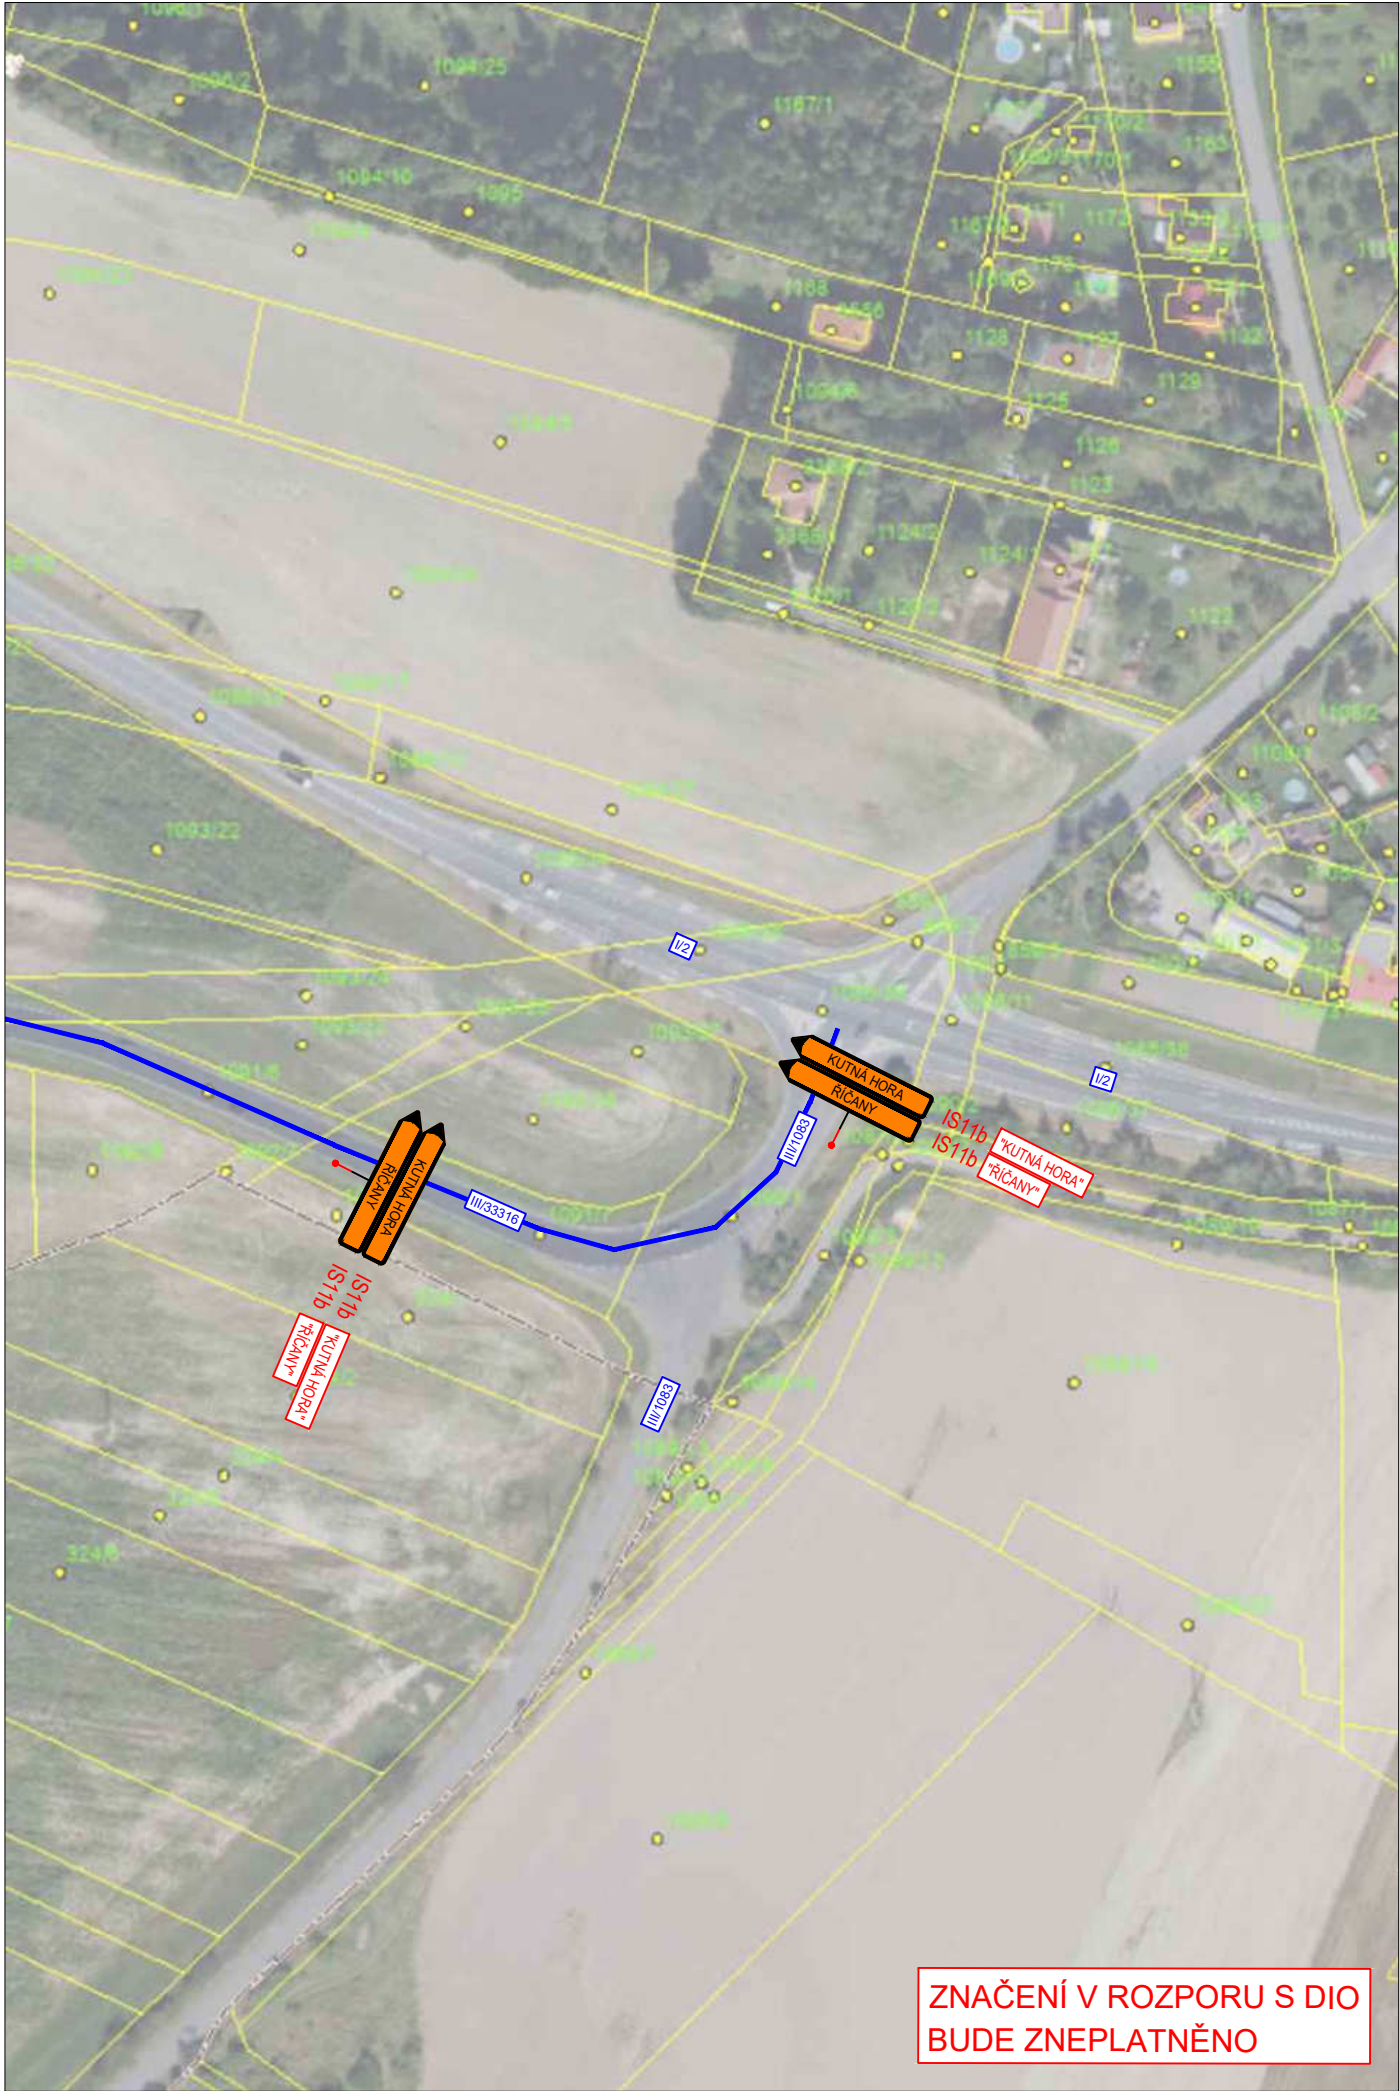

LEGENDA

Přechodné svislé dopravní značení	
Stávající svislé dopravní značení	
Staničení - stávající SDZ	20,000
staničení - DIO	20,000
Stávající vodorovné dopravní značení	
Přechodné vodorovné dopravní značení	
ZÁBOR STAVBY	



3K značky s.r.o.
Jiráskova 1519, 251 01 Říčany
tel.: +420 323 601 237, www.3kznacky.cz, info@3kznacky.cz

VYPRACOVAL: Ing. Matěj Hofman

HL. INŽENÝR PROJEKTU: Ing. Matěj Hofman

INVESTOR:
Ředitelství silnic a dálnic ČR
Na Pankráci 546/46
140 00 Praha 4

ČÍSLO ZAKÁZKY:
2023/015


DATUM:
22/2023

AKCE:
I/2 MUKAŘOV - KOZOJEDY

MĚŘÍTKO: 1:2000
STUPEŇ: RDS
FORMÁT: 2 x A4
PŘÍLOHA ČÍSLO:

PŘÍLOHA:
SITUACE DIO VI - etapa IIa

KOPIE ČÍSLO:
D.1.6

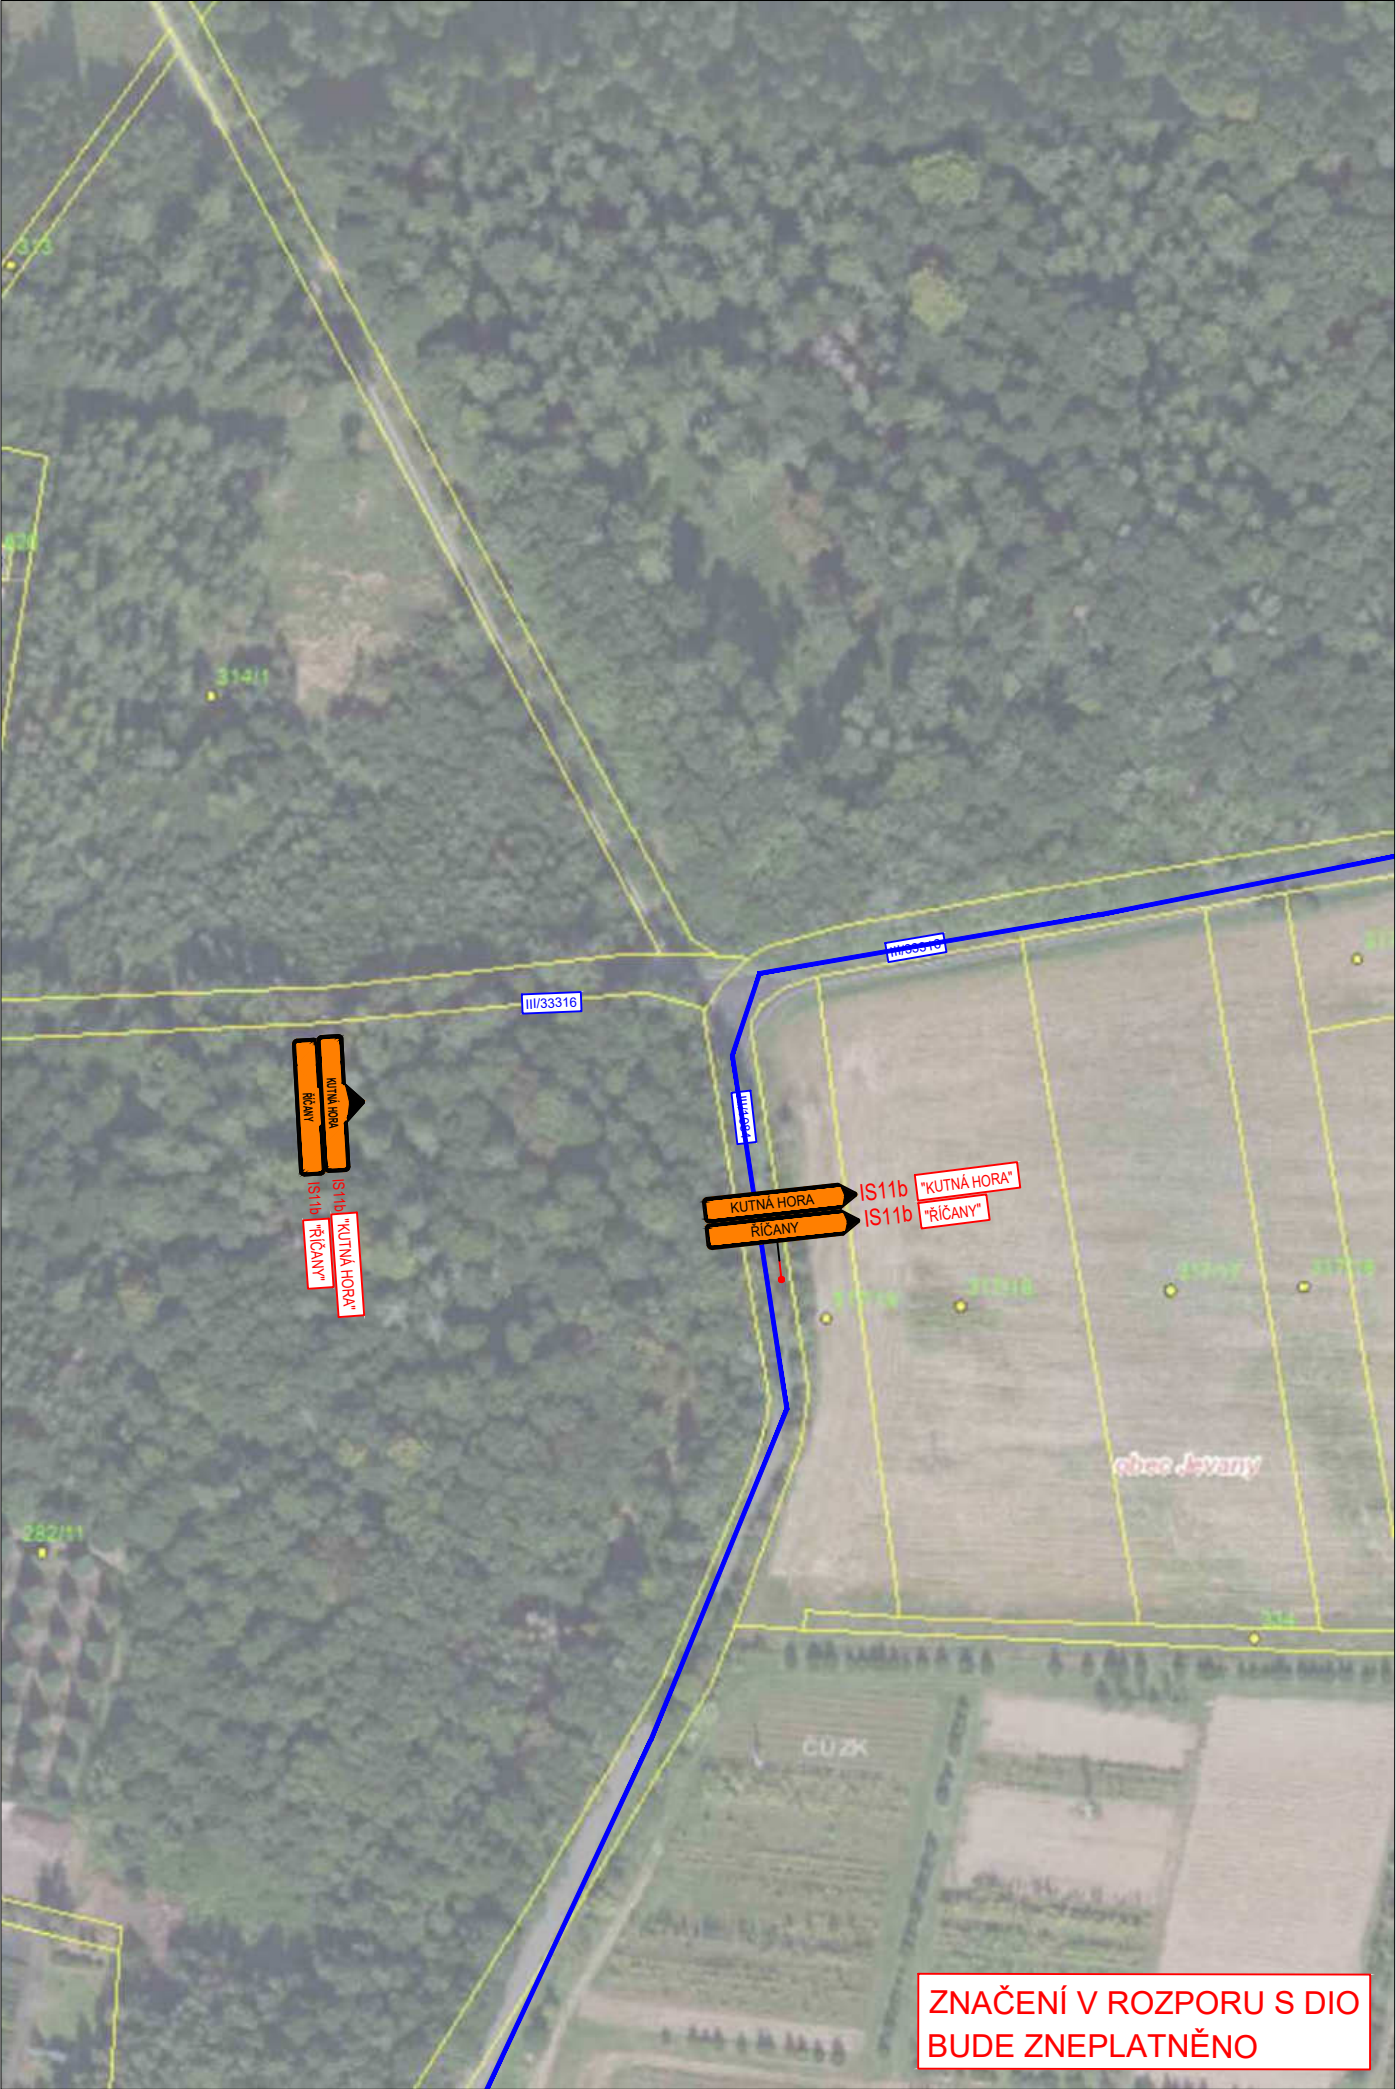

LEGENDA

Přechodné svislé dopravní značení	
Stávající svislé dopravní značení	
Staničení - stávající SDZ	20,000
staničení - DIO	20,000
Stávající vodorovné dopravní značení	
Přechodné vodorovné dopravní značení	
ZÁBOR STAVBY	

		3K značky s.r.o. Jiráskova 1519, 251 01 Říčany tel.: +420 323 601 237, www.3kznacky.cz , info@3kznacky.cz	
VYPRACOVAL: Ing. Matěj Hofman	HL. INŽENÝR PROJEKTU: Ing. Matěj Hofman	INVESTOR: Ředitelství silnic a dálnic ČR Na Pankráci 546/46 140 00 Praha 4	
ČÍSLO ZAKÁZKY: 2023/015	DATUM: 22/2023		
AKCE: I/2 MUKAŘOV - KOZOJEDY		MĚŘÍTKO: 1:2000	FORMÁT: 2 x A4
PŘÍLOHA: SITUACE DIO VII - etapa IIa		STUPEŇ: RDS	PŘÍLOHA ČÍSLO:
		KOPIE ČÍSLO:	D.1.7



LEGENDA

Přechodné svislé dopravní značení	
Stávající svislé dopravní značení	
Staničení - stávající SDZ	20,000
staničení - DIO	20,000
Stávající vodorovné dopravní značení	
Přechodné vodorovné dopravní značení	
ZÁBOR STAVBY	



3K značky s.r.o.

Jiráskova 1519, 251 01 Říčany
tel.: +420 323 601 237, www.3kznacky.cz, info@3kznacky.cz

VYPRACOVAL: Ing. Matěj Hofman

HL. INŽENÝR PROJEKTU: Ing. Matěj Hofman

INVESTOR:
Ředitelství silnic a dálnic ČR
Na Pankráci 546/46
140 00 Praha 4



ČÍSLO ZAKÁZKY:
2023/015

DATUM:
22/2023

AKCE:

I/2 MUKAŘOV - KOZOJEDY

MĚŘÍTKO: 1:2000

FORMÁT: 3 x A4

STUPEŇ: RDS


PŘÍLOHA ČÍSLO:

PŘÍLOHA:

SITUACE DIO VIII - etapa IIa

KOPIE ČÍSLO:

D.1.8

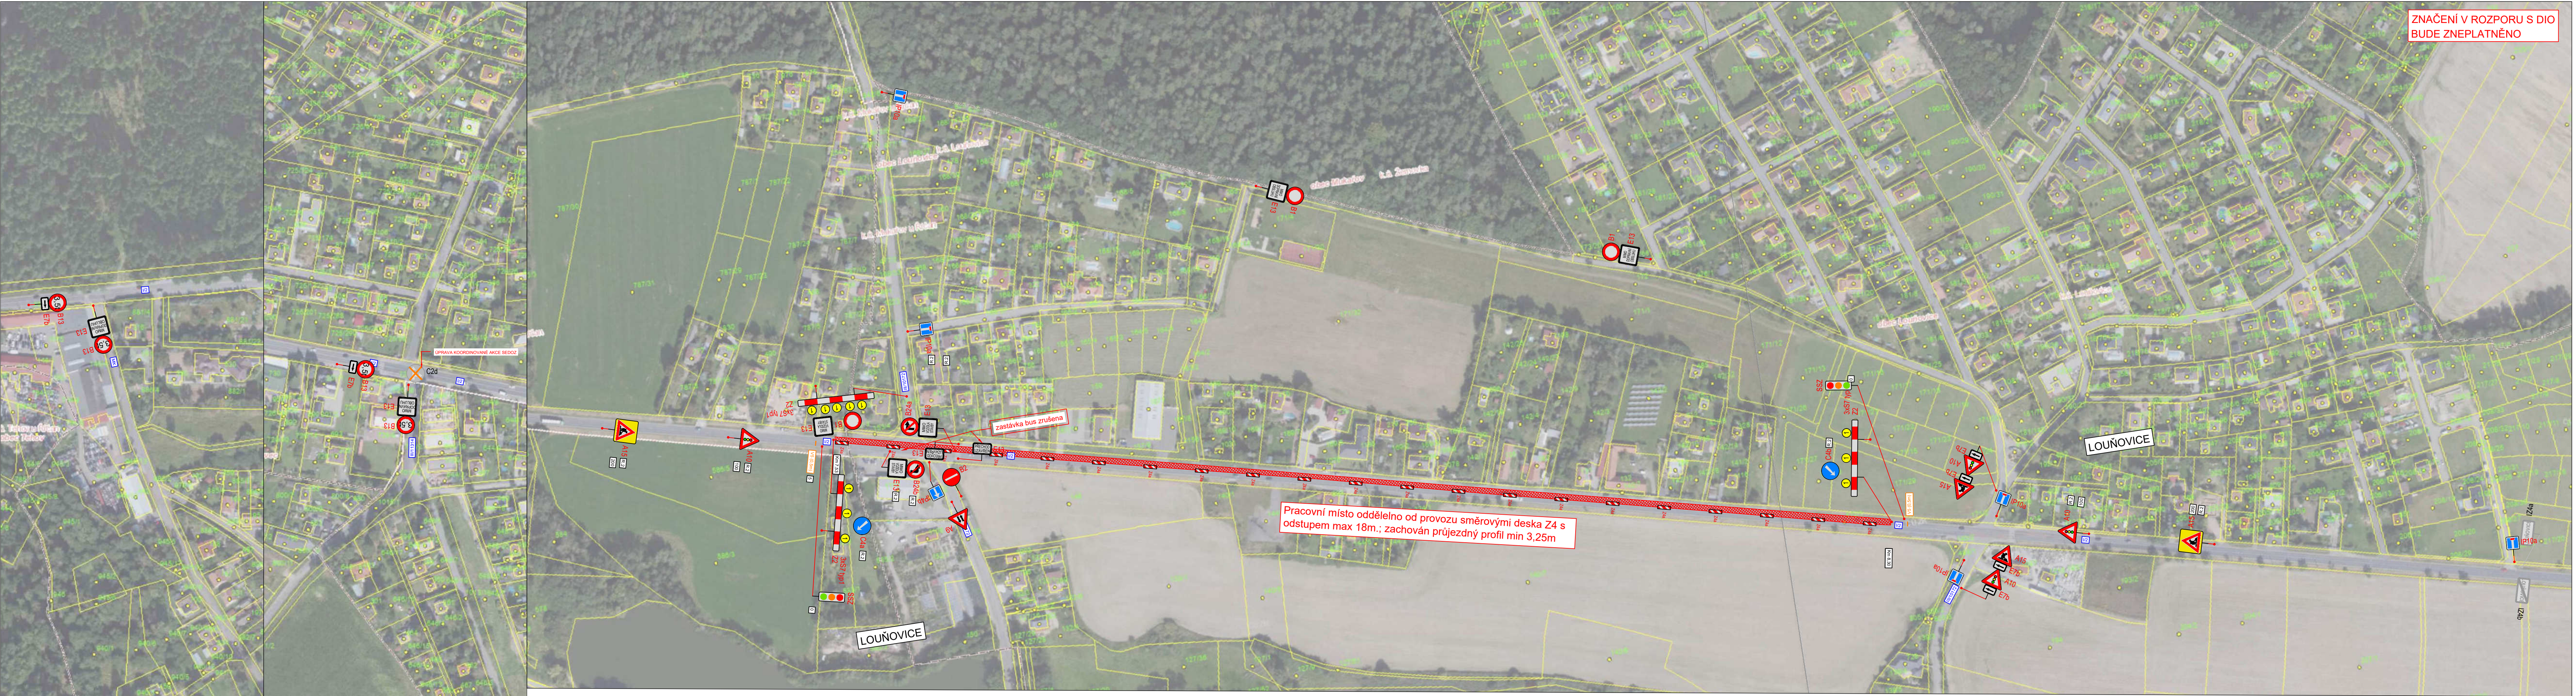

LEGENDA

Přechodné svislé dopravní značení	
Stávající svislé dopravní značení	
Staničení - stávající SDZ	20,000
staničení - DIO	20,000
Stávající vodorovné dopravní značení	
Přechodné vodorovné dopravní značení	
ZÁBOR STAVBY	

A23
E4

UMÍSTIT VŽDY 2km PŘED ZAČÁTEK STAVBY V OBOU SMĚRECH!

3K značky s.r.o.
Jiráskova 1519, 251 01 Říčany
tel.: +420 323 601 237, www.3kznacky.cz, info@3kznacky.cz

VYPRACOVAL: Ing. Matěj Hofman	HL. INŽENÝR PROJEKTU: Ing. Matěj Hofman	INVESTOR: Ředitelství silnic a dálnic ČR Na Pankraci 546/46 140 00 Praha 4		
ČÍSLO ZAKÁZKY: 2023/015	DATUM: 22/2023			
AKCE:	I/2 MUKAŘOV - KOZOJEDY	MĚŘITKO: 1:2000		FORMÁT: 6 x A4
PŘÍLOHA:	SITUACE DIO I - etapa IIb	STUPEŇ: RDS		PŘÍLOHA ČÍSLO: D.2.1



LEGENDA

Přechodné svislé dopravní značení	
Stávající svislé dopravní značení	
Staničení - stávající SDZ	20,000
staničení - DIO	20,000
Stávající vodorovné dopravní značení	
Přechodné vodorovné dopravní značení	
ZÁBOR STAVBY	



3K značky s.r.o.

Jiráskova 1519, 251 01 Říčany
tel.: +420 323 601 237, www.3kznacky.cz, info@3kznacky.cz

VYPRACOVAL: Ing. Matěj Hofman

HL. INŽENÝR PROJEKTU: Ing. Matěj Hofman

INVESTOR:
Ředitelství silnic a dálnic ČR
Na Pankráci 546/46
140 00 Praha 4



ČÍSLO ZAKÁZKY:
2023/015

DATUM:
22/2023

AKCE:

I/2 MUKAŘOV - KOZOJEDY

MĚŘÍTKO: 1:2000

FORMÁT: 2 x A4

STUPEŇ: RDS


PŘÍLOHA ČÍSLO:

PŘÍLOHA:

SITUACE DIO II - etapa IIb

KOPIE ČÍSLO:

D.2.2

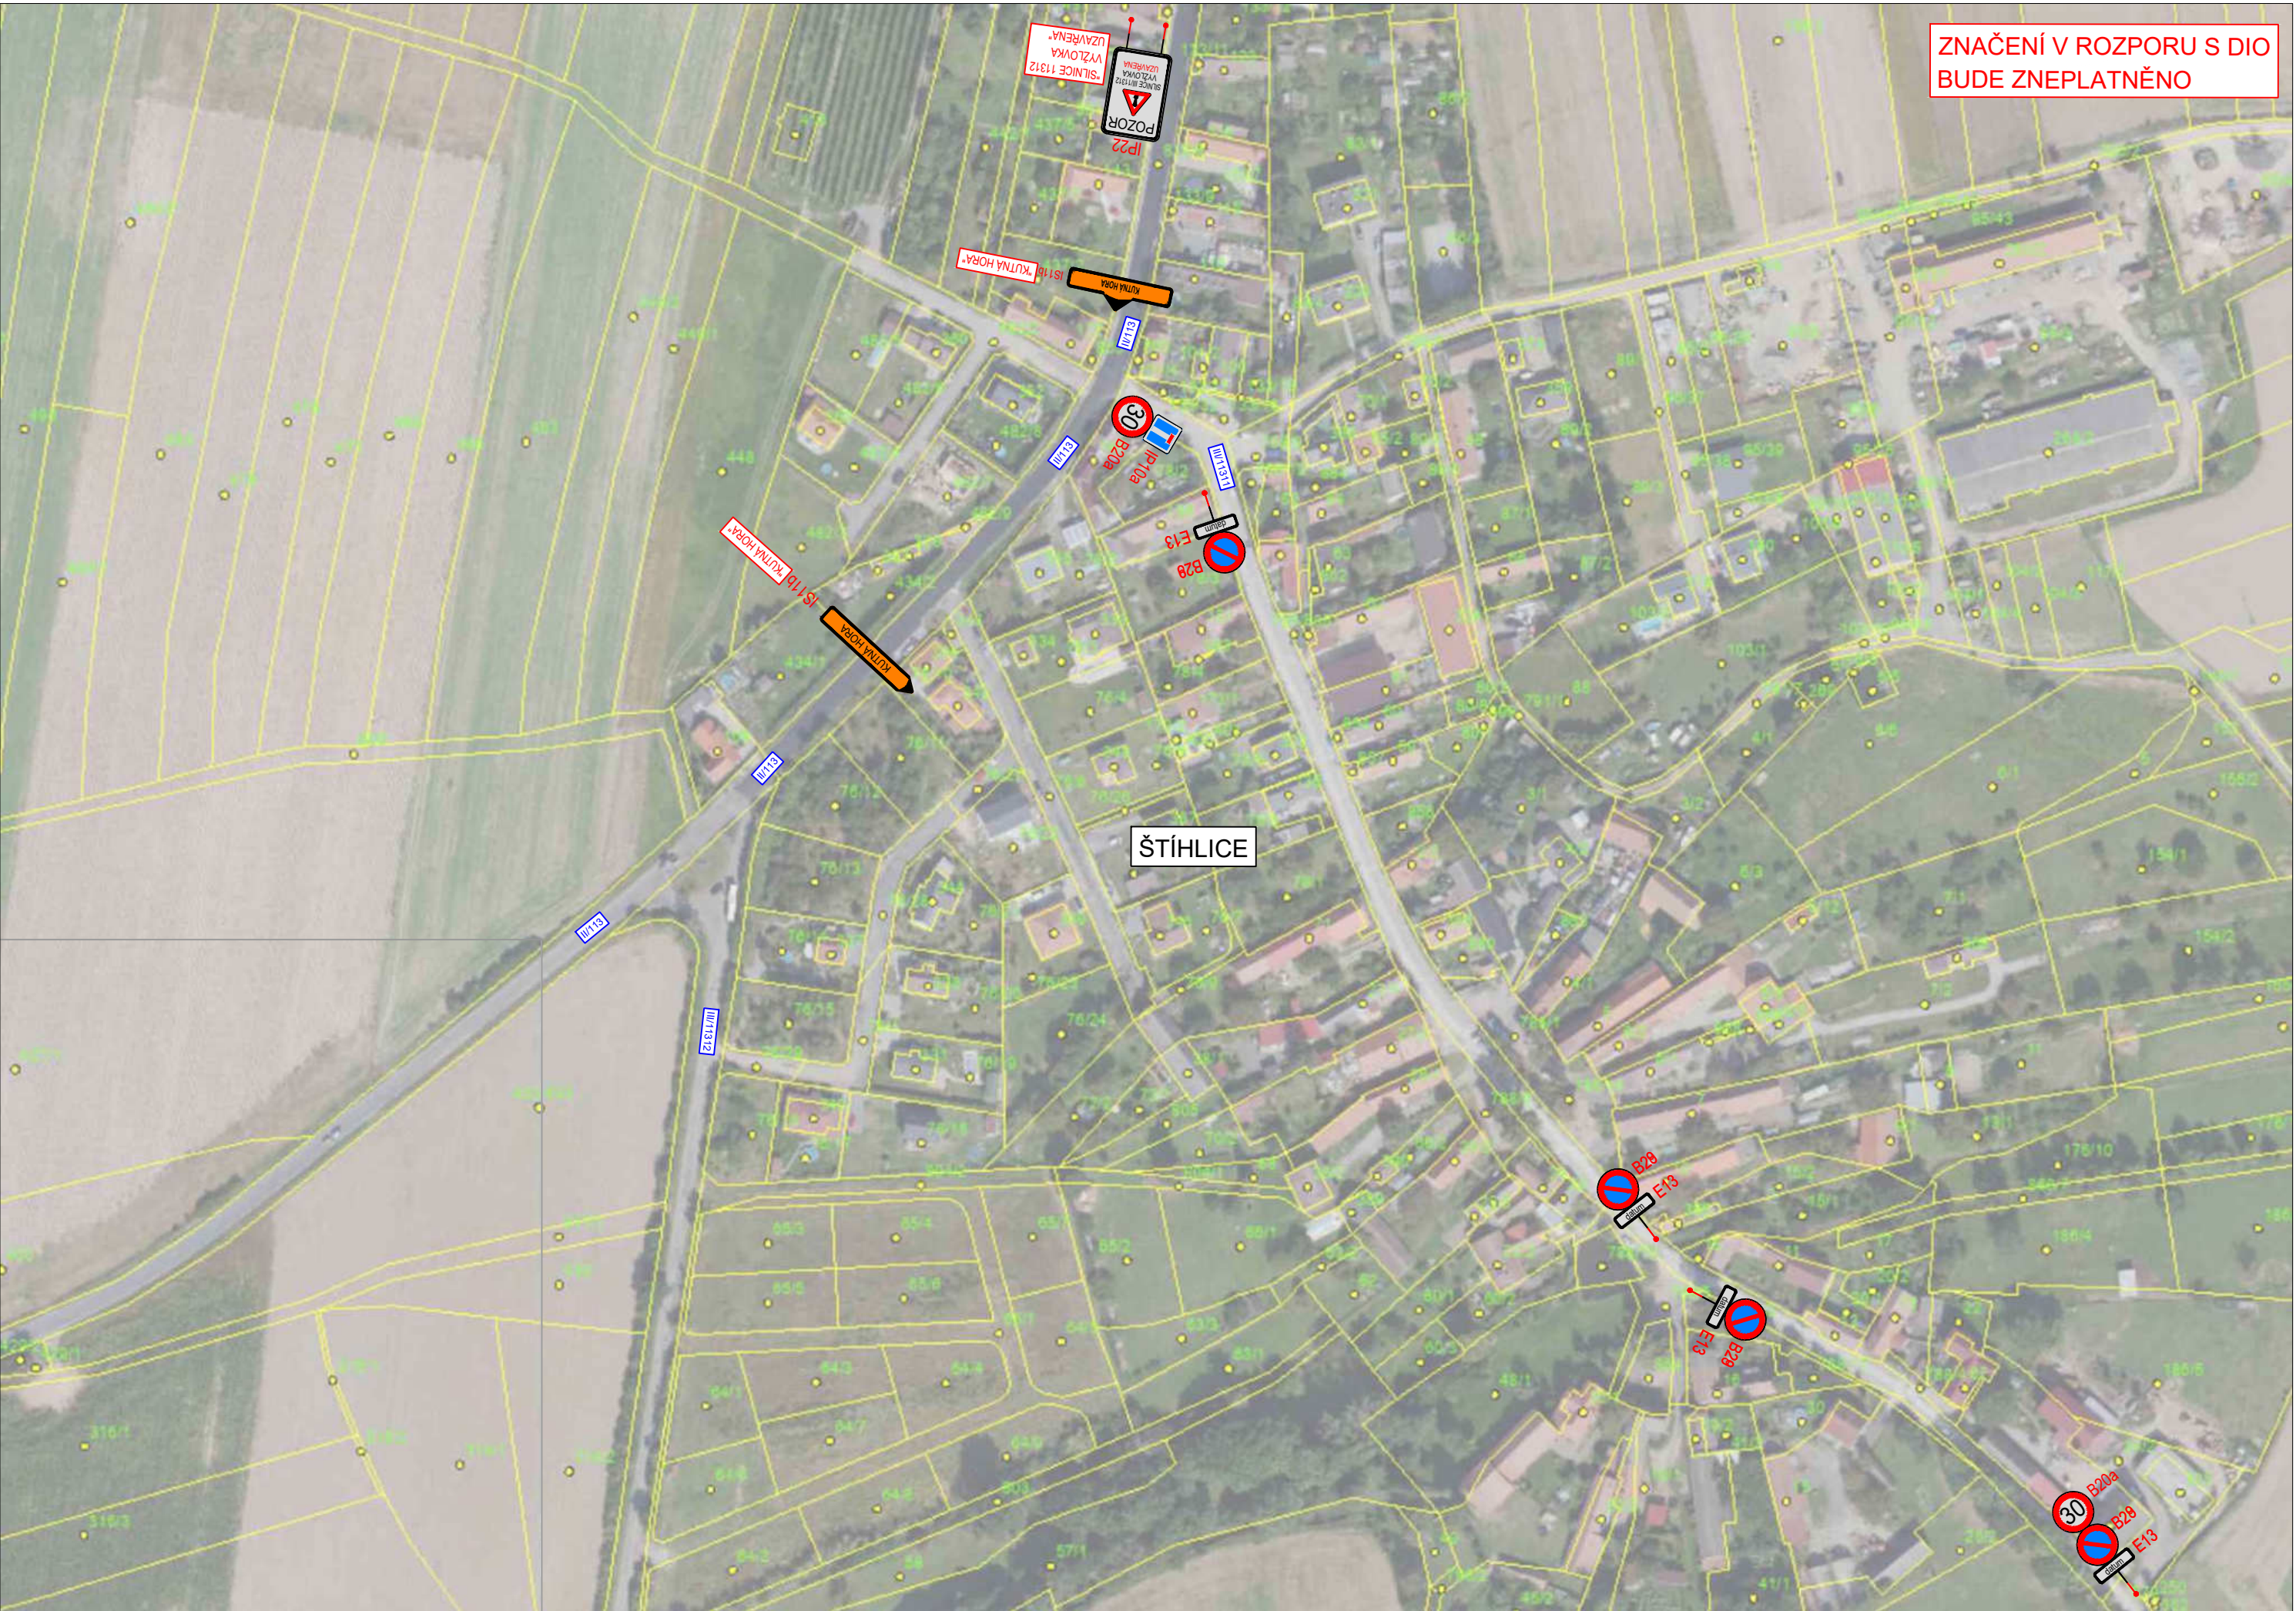

LEGENDA

Přechodné svislé dopravní značení	
Stávající svislé dopravní značení	
Staničení - stávající SDZ	20,000
staničení - DIO	20,000
Stávající vodorovné dopravní značení	
Přechodné vodorovné dopravní značení	
ZÁBOR STAVBY	



3K značky s.r.o.

Jiráskova 1519, 251 01 Říčany
tel.: +420 323 601 237, www.3kznacky.cz, info@3kznacky.cz

VYPRACOVAL: Ing. Matěj Hofman

HL. INŽENÝR PROJEKTU: Ing. Matěj Hofman

INVESTOR:
Ředitelství silnic a dálnic ČR
Na Pankráci 546/46
140 00 Praha 4



ČÍSLO ZAKÁZKY:
2023/015

DATUM:
22/2023

AKCE:

I/2 MUKAŘOV - KOZOJEDY

MĚŘÍTKO: 1:2000

FORMÁT: 3 x A4

STUPEŇ: RDS


PŘÍLOHA ČÍSLO:

PŘÍLOHA:

SITUACE DIO III - etapa IIb

KOPIE ČÍSLO:

D.2.3

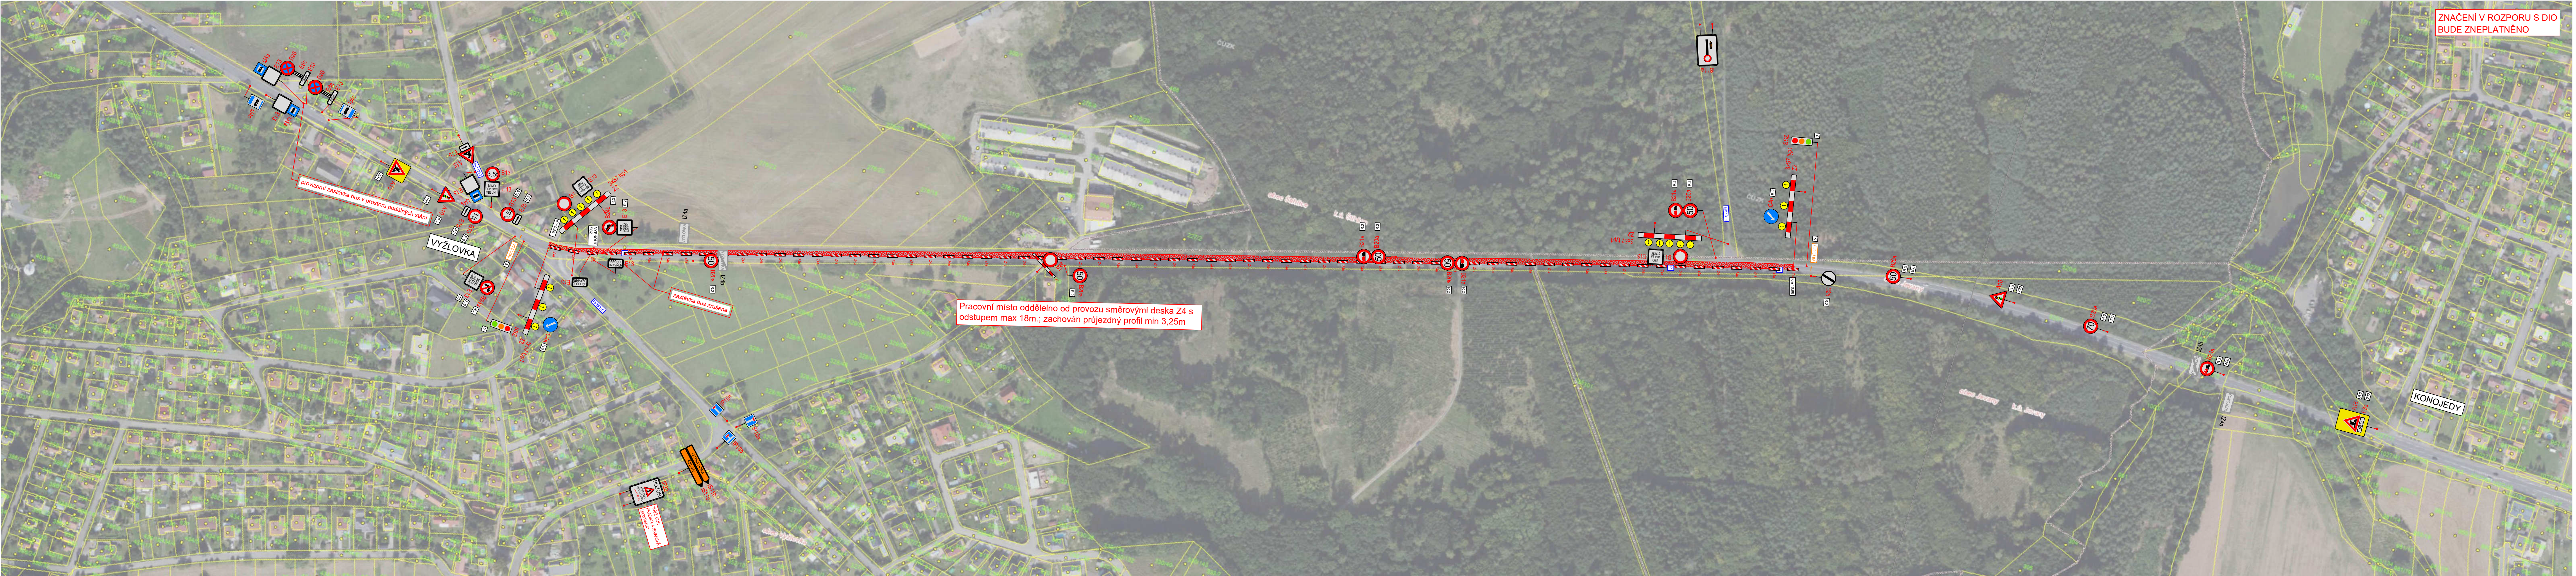

LEGENDA

Přechodné svislé dopravní značení

Stávající svislé dopravní značení

Staničení - stávající SDZ

staničení - DIO

Stávající vodorovné dopravní značení

Přechodné vodorovné dopravní značení

ZÁBOR STAVBY

20.000

20.000

A23
E4

UMÍSTIT VŽDY 2km PŘED ZAČÁTEK STAVBY V OBOU SMĚRECH!

3K značky s.r.o.
Jiráskova 1519, 251 01 Říčany
tel.: +420 323 601 237, www.3kznacky.cz, info@3kznacky.cz

VYPRACOVAL: Ing. Matěj Hofman

HL. INŽENÝR PROJEKTU: Ing. Matěj Hofman

INVESTOR:
Ředitelství silnic a dálnic ČR
Na Pankráci 546/46
140 00 Praha 4

ČÍSLO ZAKÁZKY:
2023/015

DATUM:
22/2023

MĚŘÍTKO: 1:2000

STUPEŇ: RDS


PRÍLOHA:

SITUACE DIO IV - etapa IIb

KOPIE ČÍSLO:

FORMÁT: 7 x A4

PRÍLOHA ČÍSLO:
D.2.4

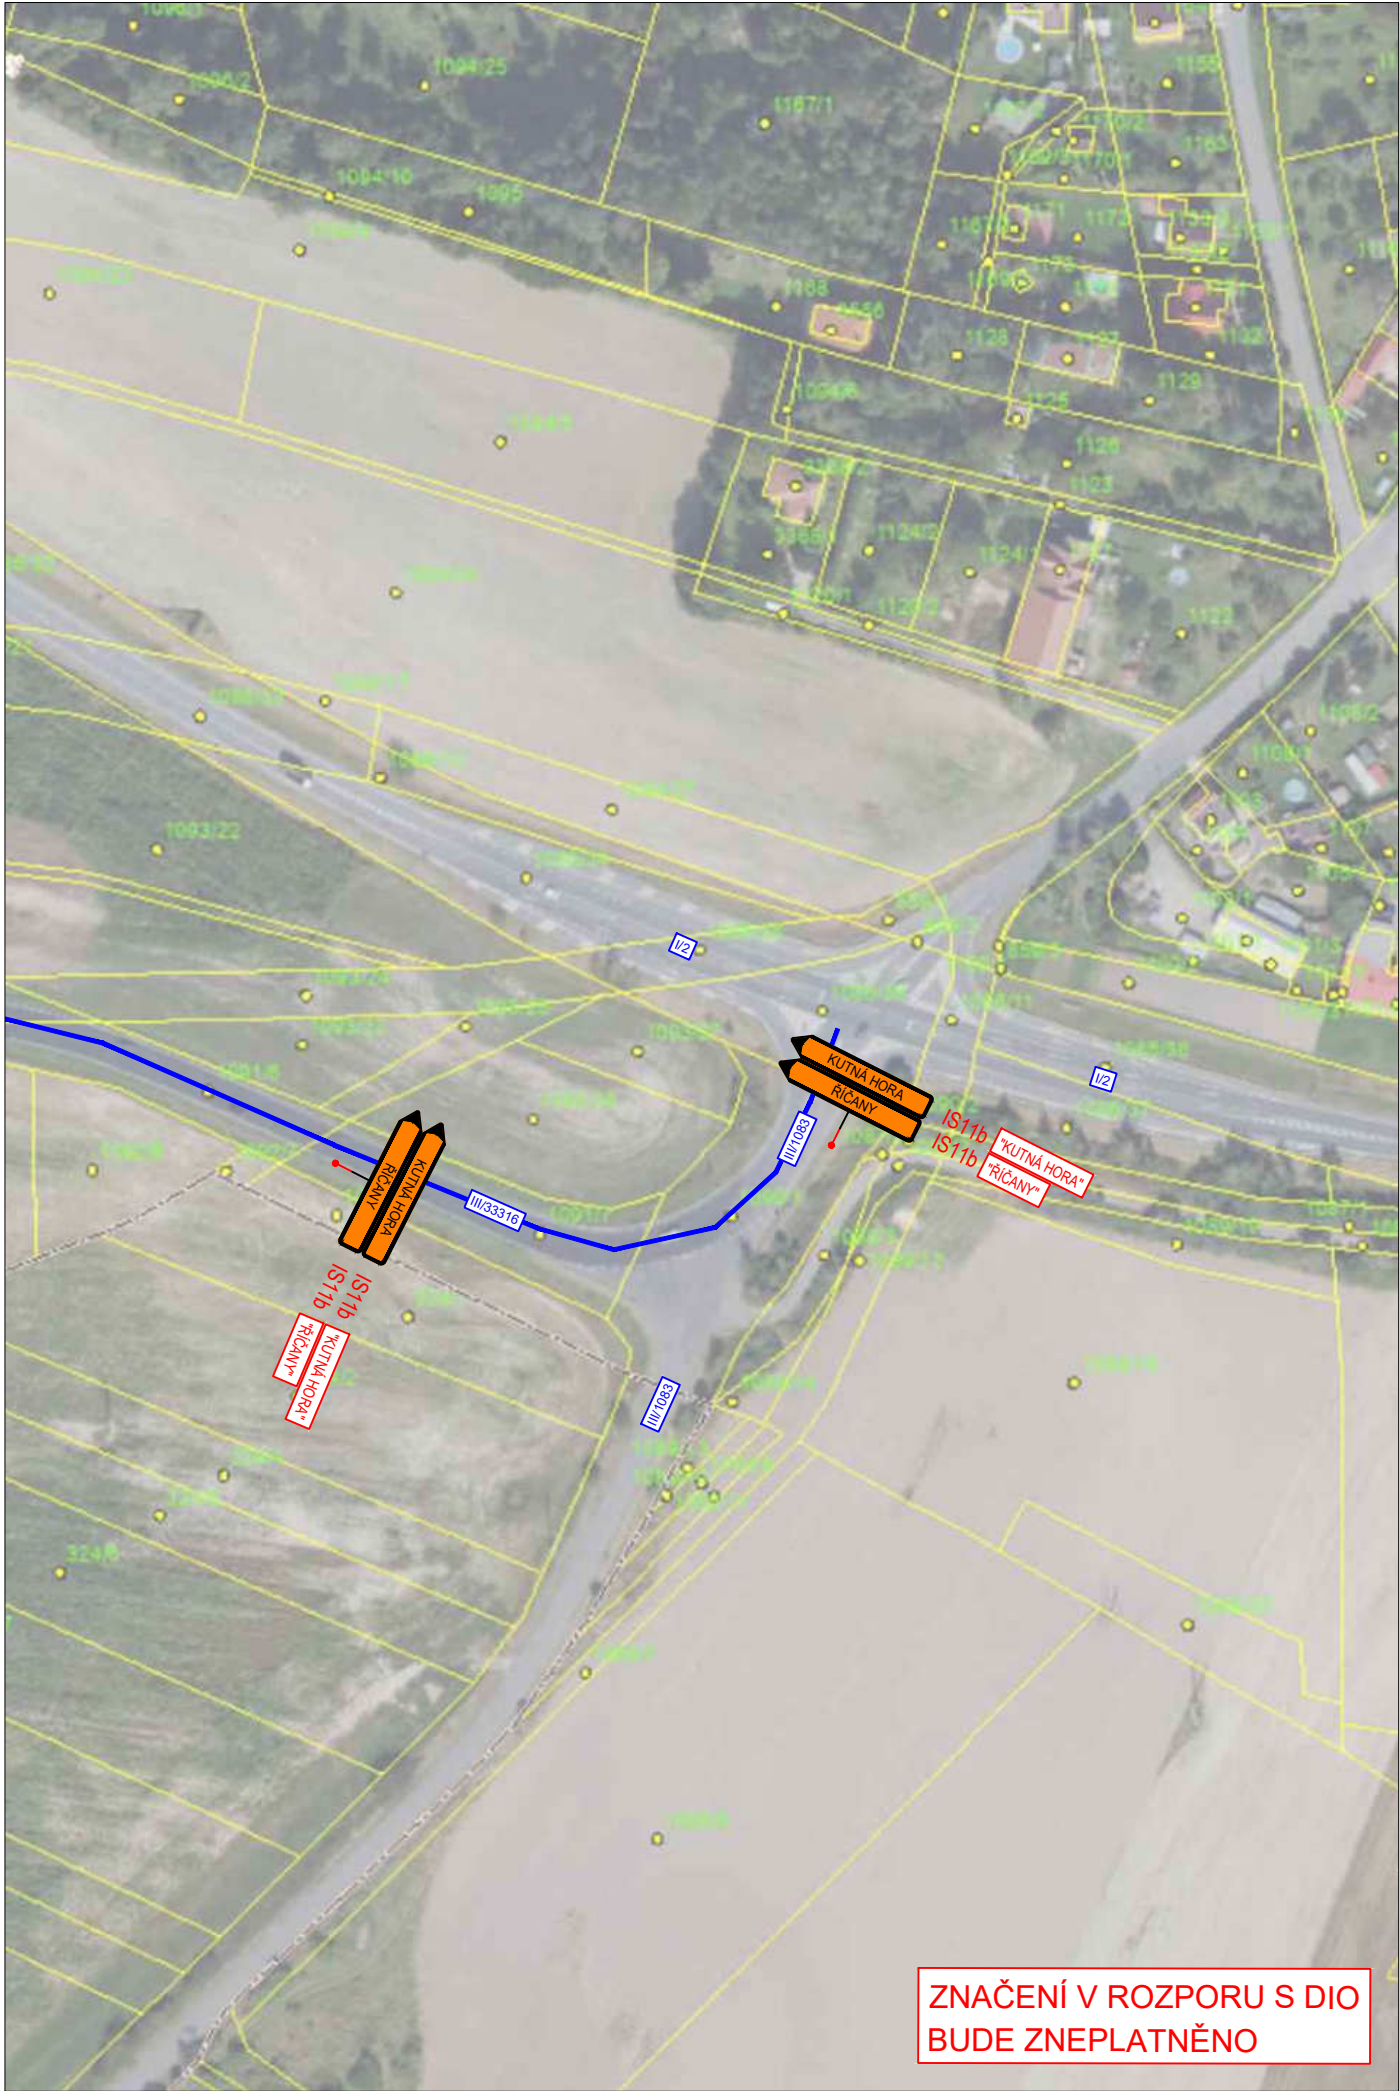


LEGENDA

Přechodné svislé dopravní značení	
Stávající svislé dopravní značení	
Staničení - stávající SDZ	20,000
staničení - DIO	20,000
Stávající vodorovné dopravní značení	
Přechodné vodorovné dopravní značení	
ZÁBOR STAVBY	



3K značky s.r.o.
Jiráskova 1519, 251 01 Říčany
tel.: +420 323 601 237, www.3kznacky.cz, info@3kznacky.cz

VYPRACOVAL: Ing. Matěj Hofman	HL. INŽENÝR PROJEKTU: Ing. Matěj Hofman	INVESTOR: Ředitelství silnic a dálnic ČR Na Pankráci 546/46 140 00 Praha 4	
ČÍSLO ZAKÁZKY: 2023/015	DATUM: 22/2023		
AKCE:	I/2 MUKAŘOV - KOZOJEDY	MĚŘÍTKO: 1:2000	FORMÁT: 2 x A4
PŘÍLOHA:	SITUACE DIO VI - etapa IIb	STUPEŇ: RDS	PŘÍLOHA ČÍSLO:
			D.2.6

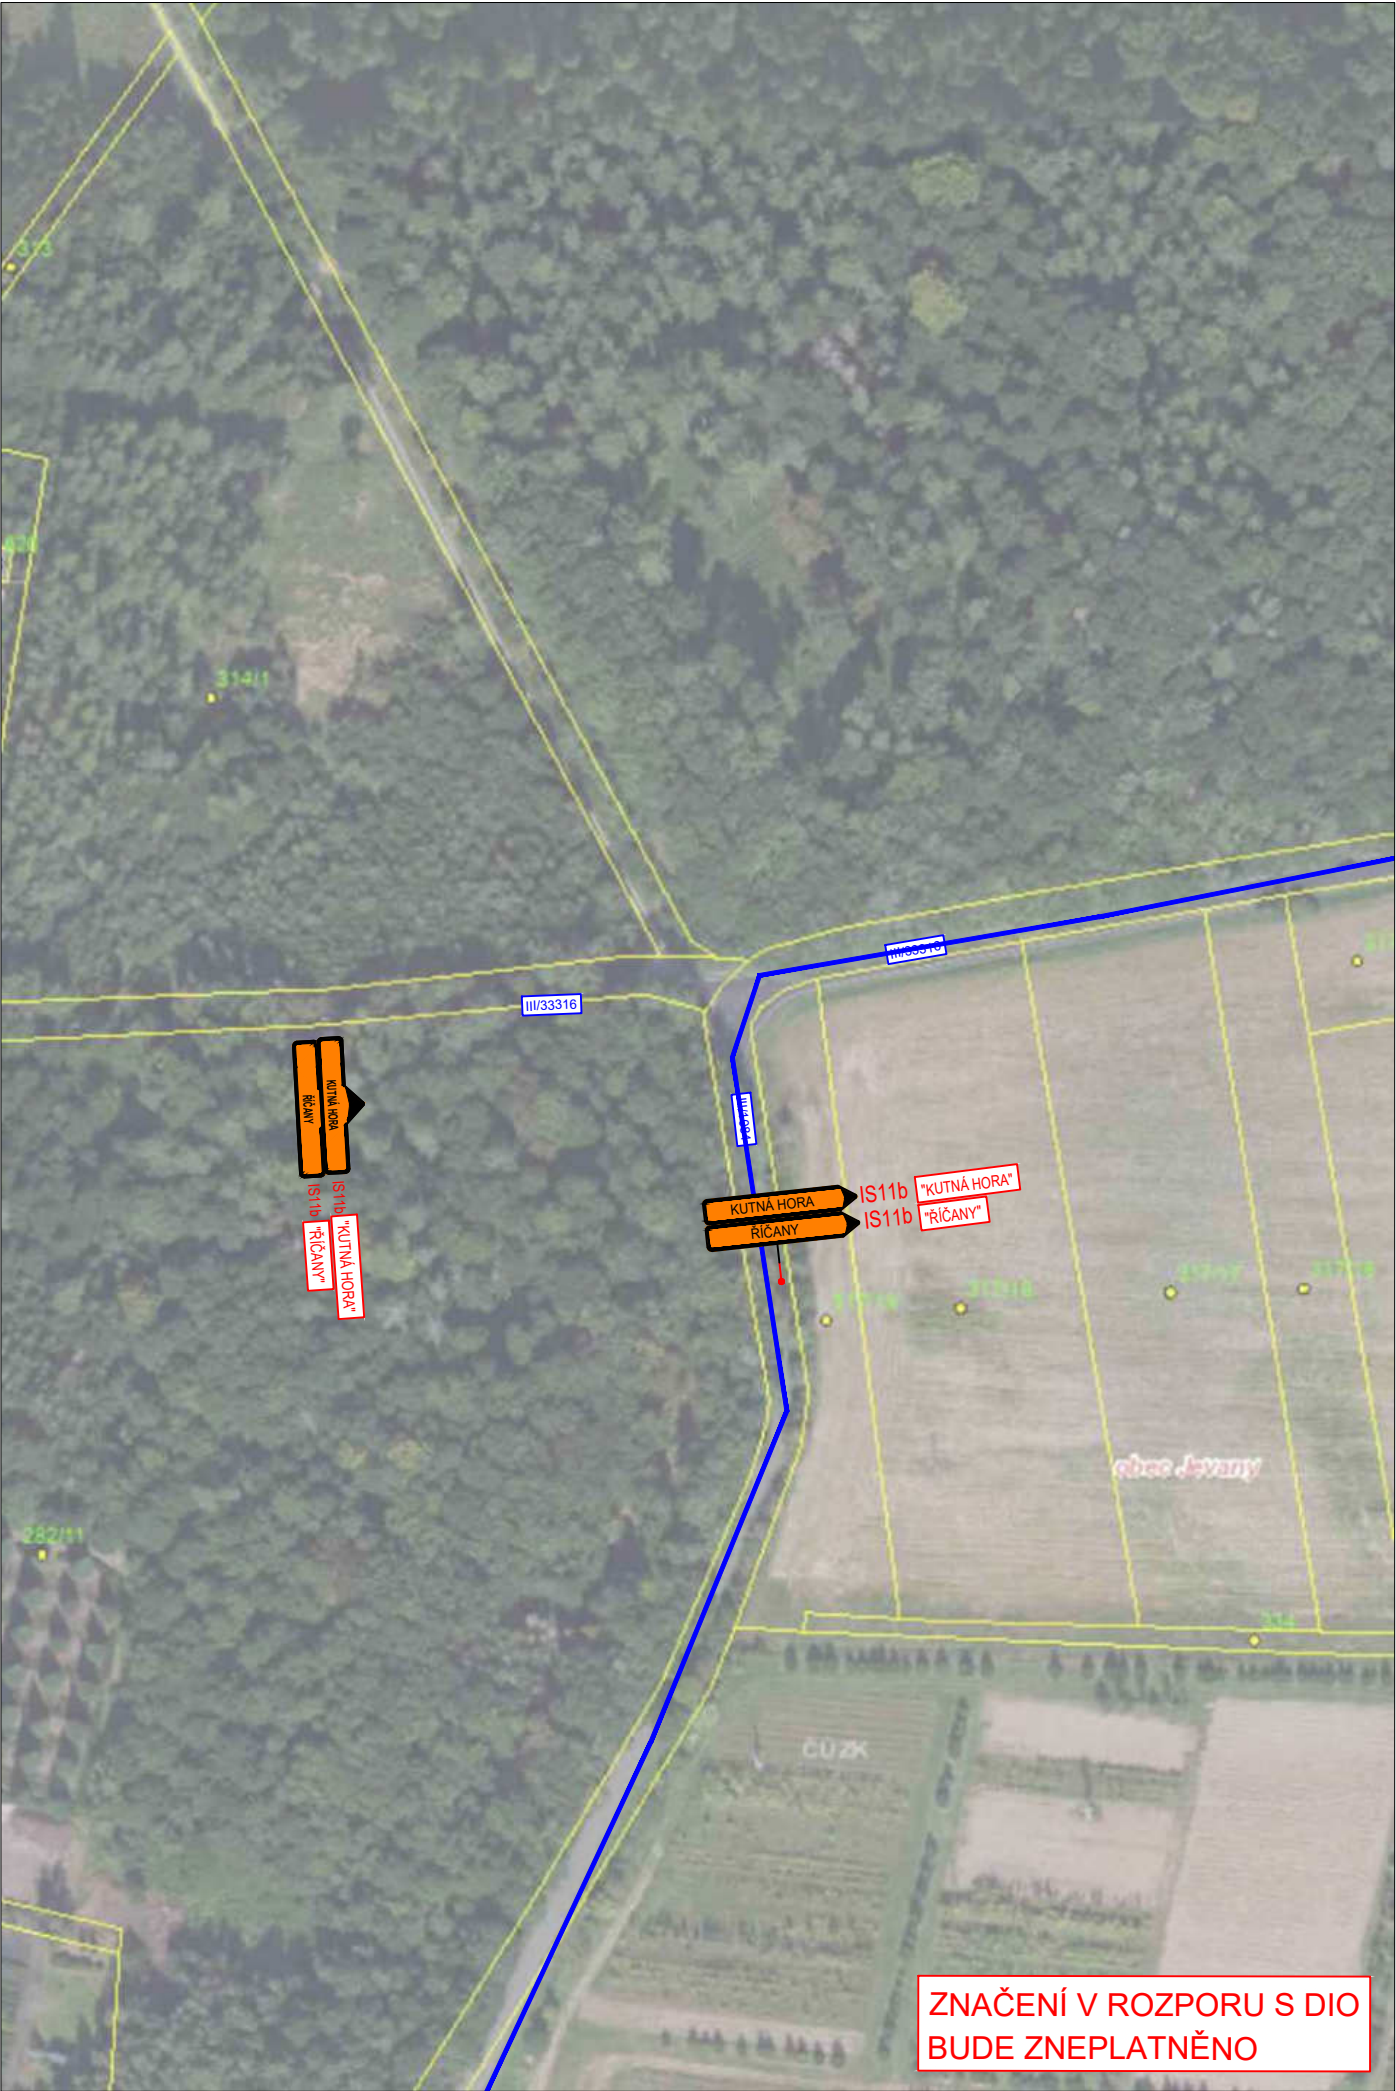

LEGENDA

Přechodné svislé dopravní značení	
Stávající svislé dopravní značení	
Staničení - stávající SDZ	20,000
staničení - DIO	20,000
Stávající vodorovné dopravní značení	
Přechodné vodorovné dopravní značení	
ZÁBOR STAVBY	

 3K značky s.r.o. Jiráskova 1519, 251 01 Říčany tel.: +420 323 601 237, www.3kznacky.cz, info@3kznacky.cz				
VYPRACOVAL: Ing. Matěj Hofman	HL. INŽENÝR PROJEKTU: Ing. Matěj Hofman	INVESTOR: Ředitelství silnic a dálnic ČR Na Pankráci 546/46 140 00 Praha 4		
ČÍSLO ZAKÁZKY: 2023/015	DATUM: 22/2023			
AKCE: I/2 MUKAŘOV - KOZOJEDY			MĚŘÍTKO: 1:2000	FORMÁT: 2 x A4
PŘÍLOHA: SITUACE DIO VII - etapa IIb			STUPEŇ: RDS	PŘÍLOHA ČÍSLO: D.2.7



LEGENDA

Přechodné svislé dopravní značení	
Stávající svislé dopravní značení	
Staničení - stávající SDZ	20,000
staničení - DIO	20,000
Stávající vodorovné dopravní značení	
Přechodné vodorovné dopravní značení	
ZÁBOR STAVBY	



3K značky s.r.o.

Jiráskova 1519, 251 01 Říčany
tel.: +420 323 601 237, www.3kznacky.cz, info@3kznacky.cz

VYPRACOVAL: Ing. Matěj Hofman

HL. INŽENÝR PROJEKTU: Ing. Matěj Hofman

INVESTOR:
Ředitelství silnic a dálnic ČR
Na Pankráci 546/46
140 00 Praha 4



ČÍSLO ZAKÁZKY:
2023/015

DATUM:
22/2023

AKCE:

I/2 MUKAŘOV - KOZOJEDY

MĚŘÍTKO: 1:2000

FORMÁT: 3 x A4

STUPEŇ: RDS


PŘÍLOHA ČÍSLO:

PŘÍLOHA:

SITUACE DIO VIII - etapa IIb

KOPIE ČÍSLO:

D.2.8

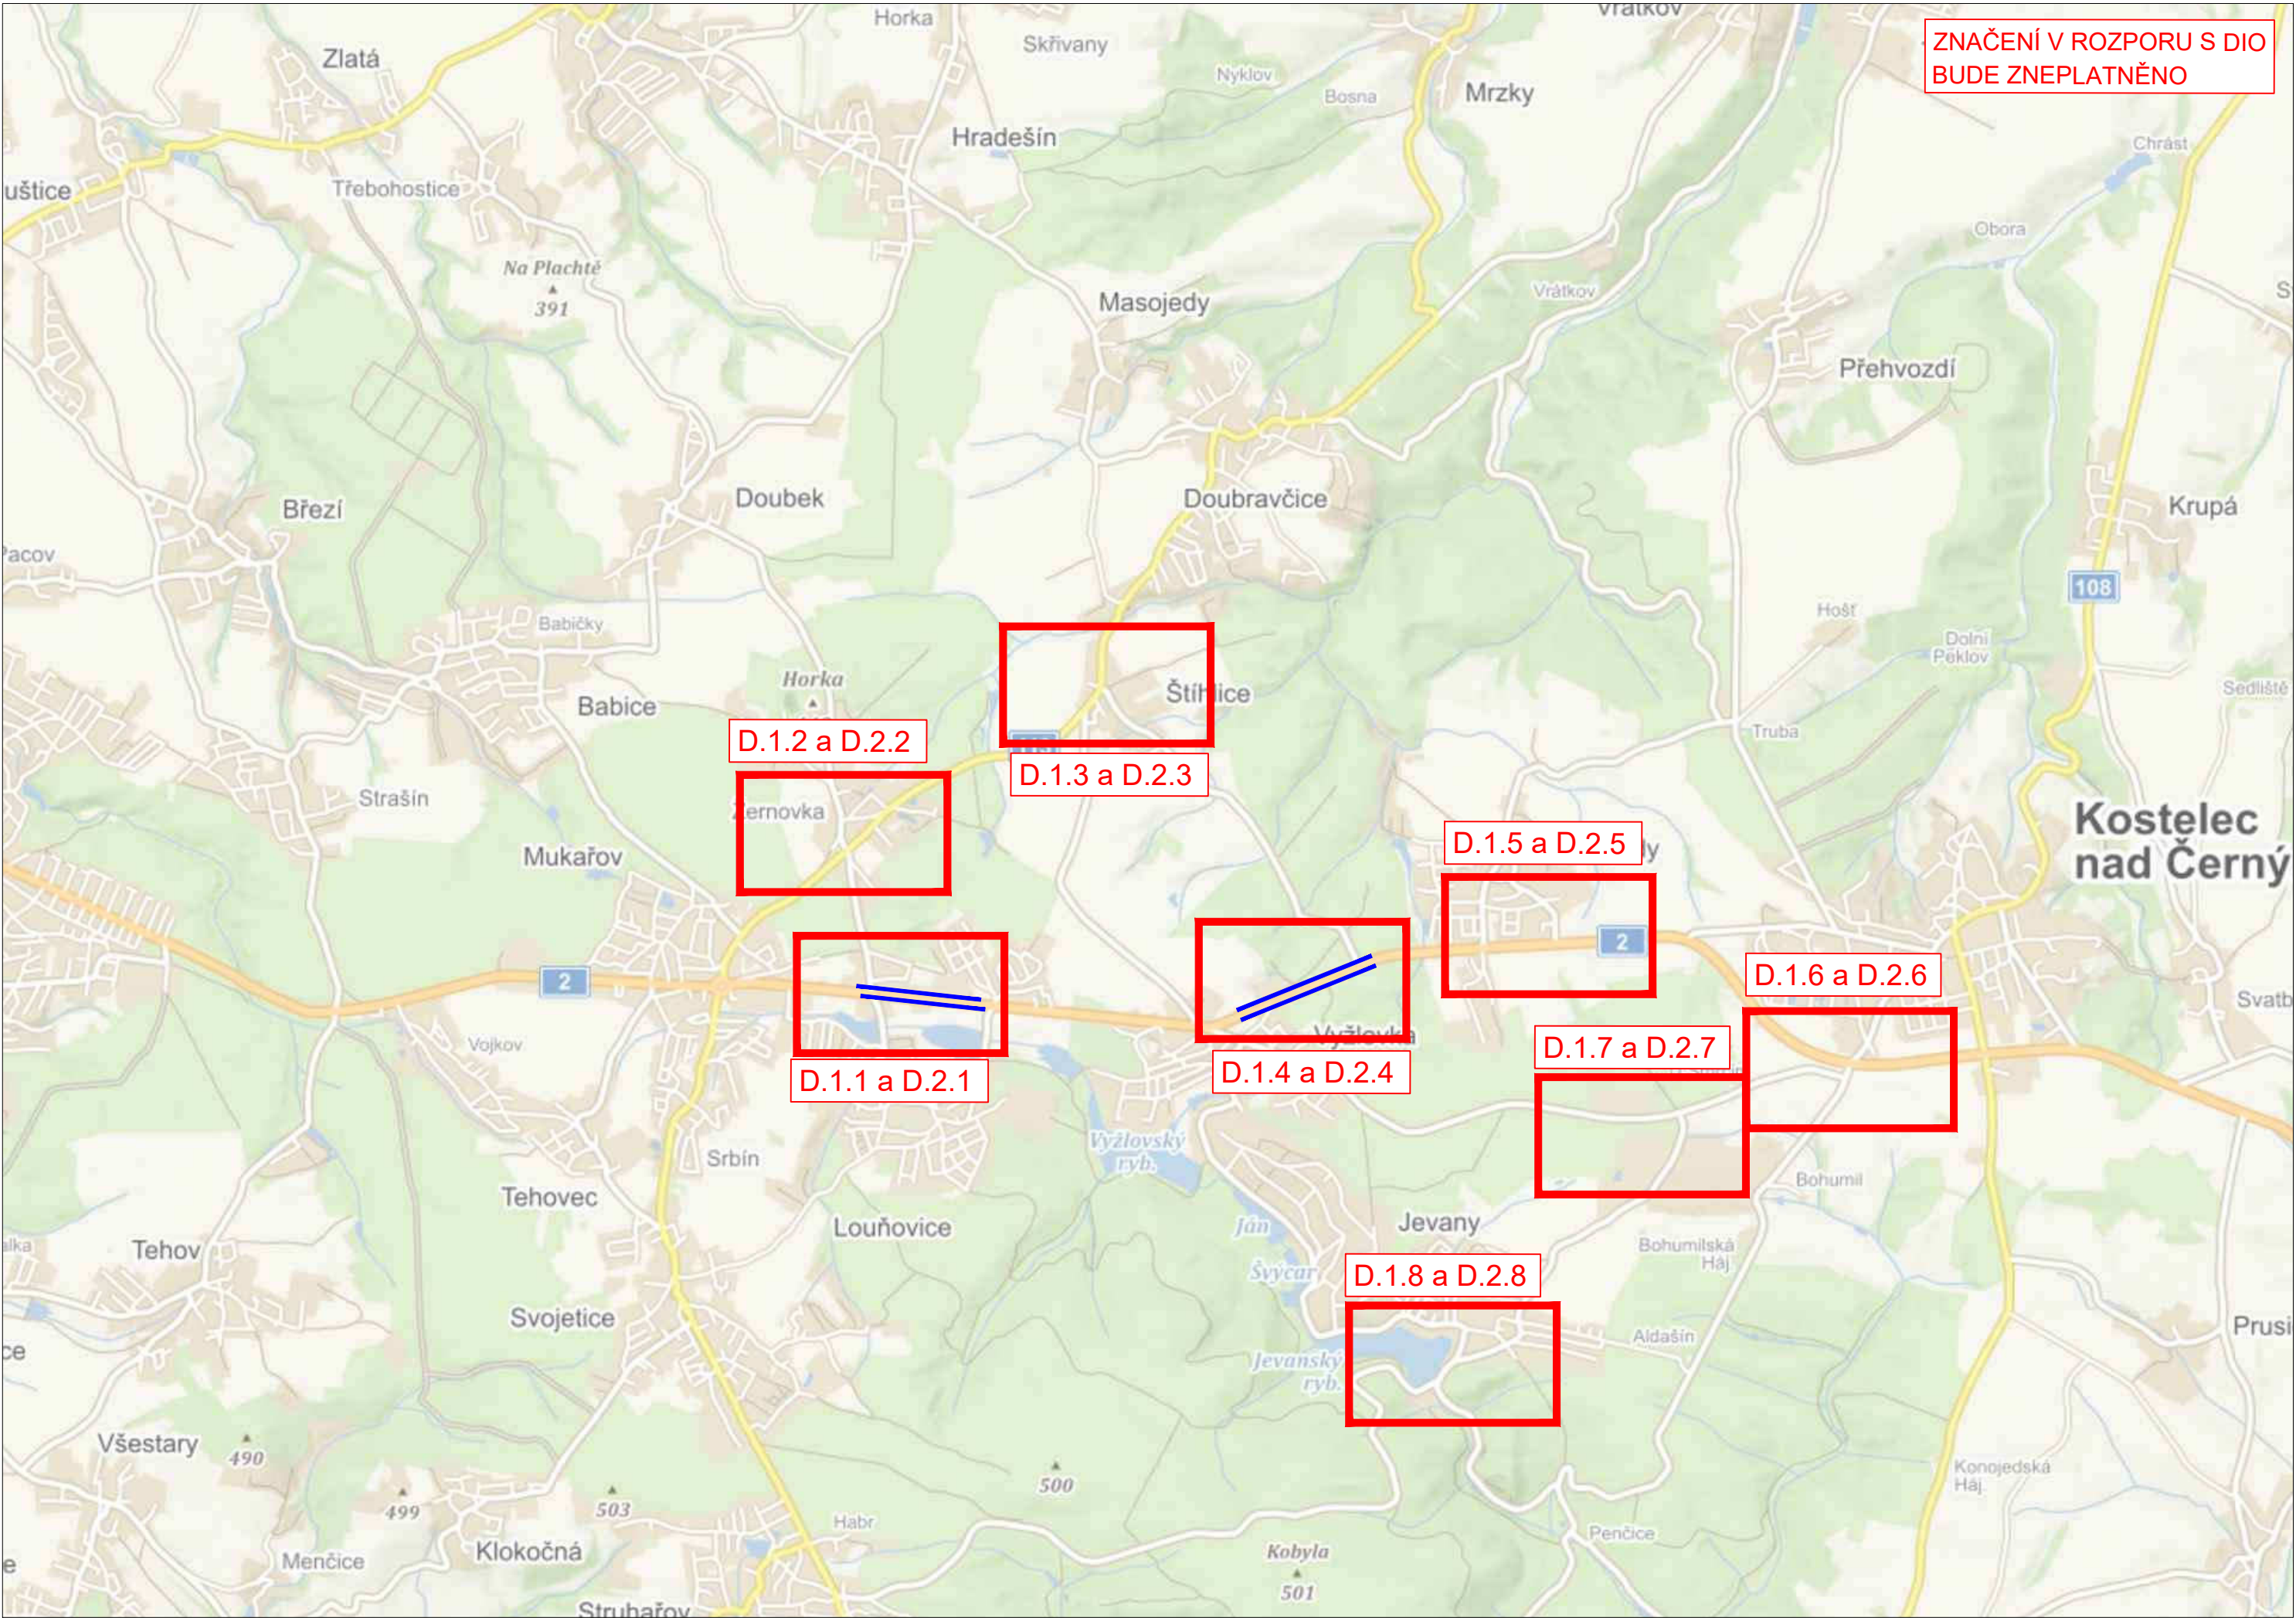

ZNAČENÍ V ROZPORU S DIO
BUDE ZNEPLATNĚNO

LEGENDA

Přechodné svislé dopravní značení	
Stávající svislé dopravní značení	
Staničení - stávající SDZ	20,000
staničení - DIO	20,000
Stávající vodorovné dopravní značení	
Přechodné vodorovné dopravní značení	
ZÁBOR STAVBY	



3K značky s.r.o.

Jiráskova 1519, 251 01 Říčany
tel.: +420 323 601 237, www.3kznacky.cz, info@3kznacky.cz

VYPRACOVAL: Ing. Matěj Hofman

HL. INŽENÝR PROJEKTU: Ing. Matěj Hofman

INVESTOR:
Ředitelství silnic a dálnic ČR
Na Pankráci 546/46
140 00 Praha 4



ČÍSLO ZAKÁZKY:
2023/015

DATUM:
22/2023

AKCE:

I/2 MUKAŘOV - KOZOJEDY

MĚŘÍTKO: 1:80000

FORMÁT: 3 x A4

STUPEŇ: RDS

PŘÍLOHA ČÍSLO:

PŘÍLOHA:

PŘEHLEDNÁ MAPA - etapa II

KOPIE ČÍSLO:

D



LEGENDA

Přechodné svislé dopravní značení	
Stávající svislé dopravní značení	
Staničení - stávající SDZ	20,000
staničení - DIO	20,000
Stávající vodorovné dopravní značení	
Přechodné vodorovné dopravní značení	
ZÁBOR STAVBY	

		3K značky s.r.o. Jiráskova 1519, 251 01 Říčany tel.: +420 323 601 237, www.3kznacky.cz , info@3kznacky.cz	
VYPRACOVAL: Ing. Matěj Hofman	HL. INŽENÝR PROJEKTU: Ing. Matěj Hofman	INVESTOR: Ředitelství silnic a dálnic ČR Na Pankráci 546/46 140 00 Praha 4	
ČÍSLO ZAKÁZKY: 2023/015	DATUM: 22/2023		
AKCE: I/2 MUKAŘOV - KOZOJEDY		MĚŘÍTKO: 1:2000	FORMÁT: 2 x A4
PŘÍLOHA: SITUACE DIO II - etapa IIIa		STUPEŇ: RDS	PŘÍLOHA ČÍSLO: E.1.2
		KOPIE ČÍSLO:	



LEGENDA

Přechodné svislé dopravní značení

Stávající svislé dopravní značení

Staničení - stávající SDZ

staničení - DIO

Stávající vodorovné dopravní značení

Přechodné vodorovné dopravní značení

ZÁBOR STAVBY

20,000

20,000

A23

E4

UMÍSTIT VŽDY 2km PŘED ZAČÁTEK STAVBY V OBOU SMĚRECH!

3K značky s.r.o.

Jiráskova 1519, 251 01 Říčany

tel.: +420 323 601 237, www.3kznacky.cz, info@3kznacky.cz

VYPRACOVAL: Ing. Matěj Hofman

HL. INŽENÝR PROJEKTU: Ing. Matěj Hofman

INVESTOR:
Ředitelství silnic a dálnic ČR
Na Pankraci 540/46
140 00 Praha 4

ČÍSLO ZAKÁZKY:
2023/015

DATUM:
22/2023

AKCE:
1/2 MUKAŘOV - KOZOJEDY

MĚŘÍTKO: 1:2000

STUPEŇ: RDS

KOPIE ČÍSLO:

PRÍLOHA:
SITUACE DIO I - etapa IIIb

FORMÁT: 6 x A4


PRÍLOHA ČÍSLO:
E.2.1



LEGENDA

Přechodné svislé dopravní značení	
Stávající svislé dopravní značení	
Staničení - stávající SDZ	20,000
staničení - DIO	20,000
Stávající vodorovné dopravní značení	
Přechodné vodorovné dopravní značení	
ZÁBOR STAVBY	

		3K značky s.r.o. Jiráskova 1519, 251 01 Říčany tel.: +420 323 601 237, www.3kznacky.cz , info@3kznacky.cz	
VYPRACOVAL: Ing. Matěj Hofman	HL. INŽENÝR PROJEKTU: Ing. Matěj Hofman	INVESTOR: Ředitelství silnic a dálnic ČR Na Pankráci 546/46 140 00 Praha 4	
ČÍSLO ZAKÁZKY: 2023/015	DATUM: 22/2023		
AKCE:	I/2 MUKAŘOV - KOZOJEDY		MĚŘÍTKO: 1:2000
PŘÍLOHA:	SITUACE DIO II - etapa IIIb		FORMÁT: 2 x A4
		STUPEŇ: RDS	PŘÍLOHA ČÍSLO:
		KOPIE ČÍSLO:	E.2.2

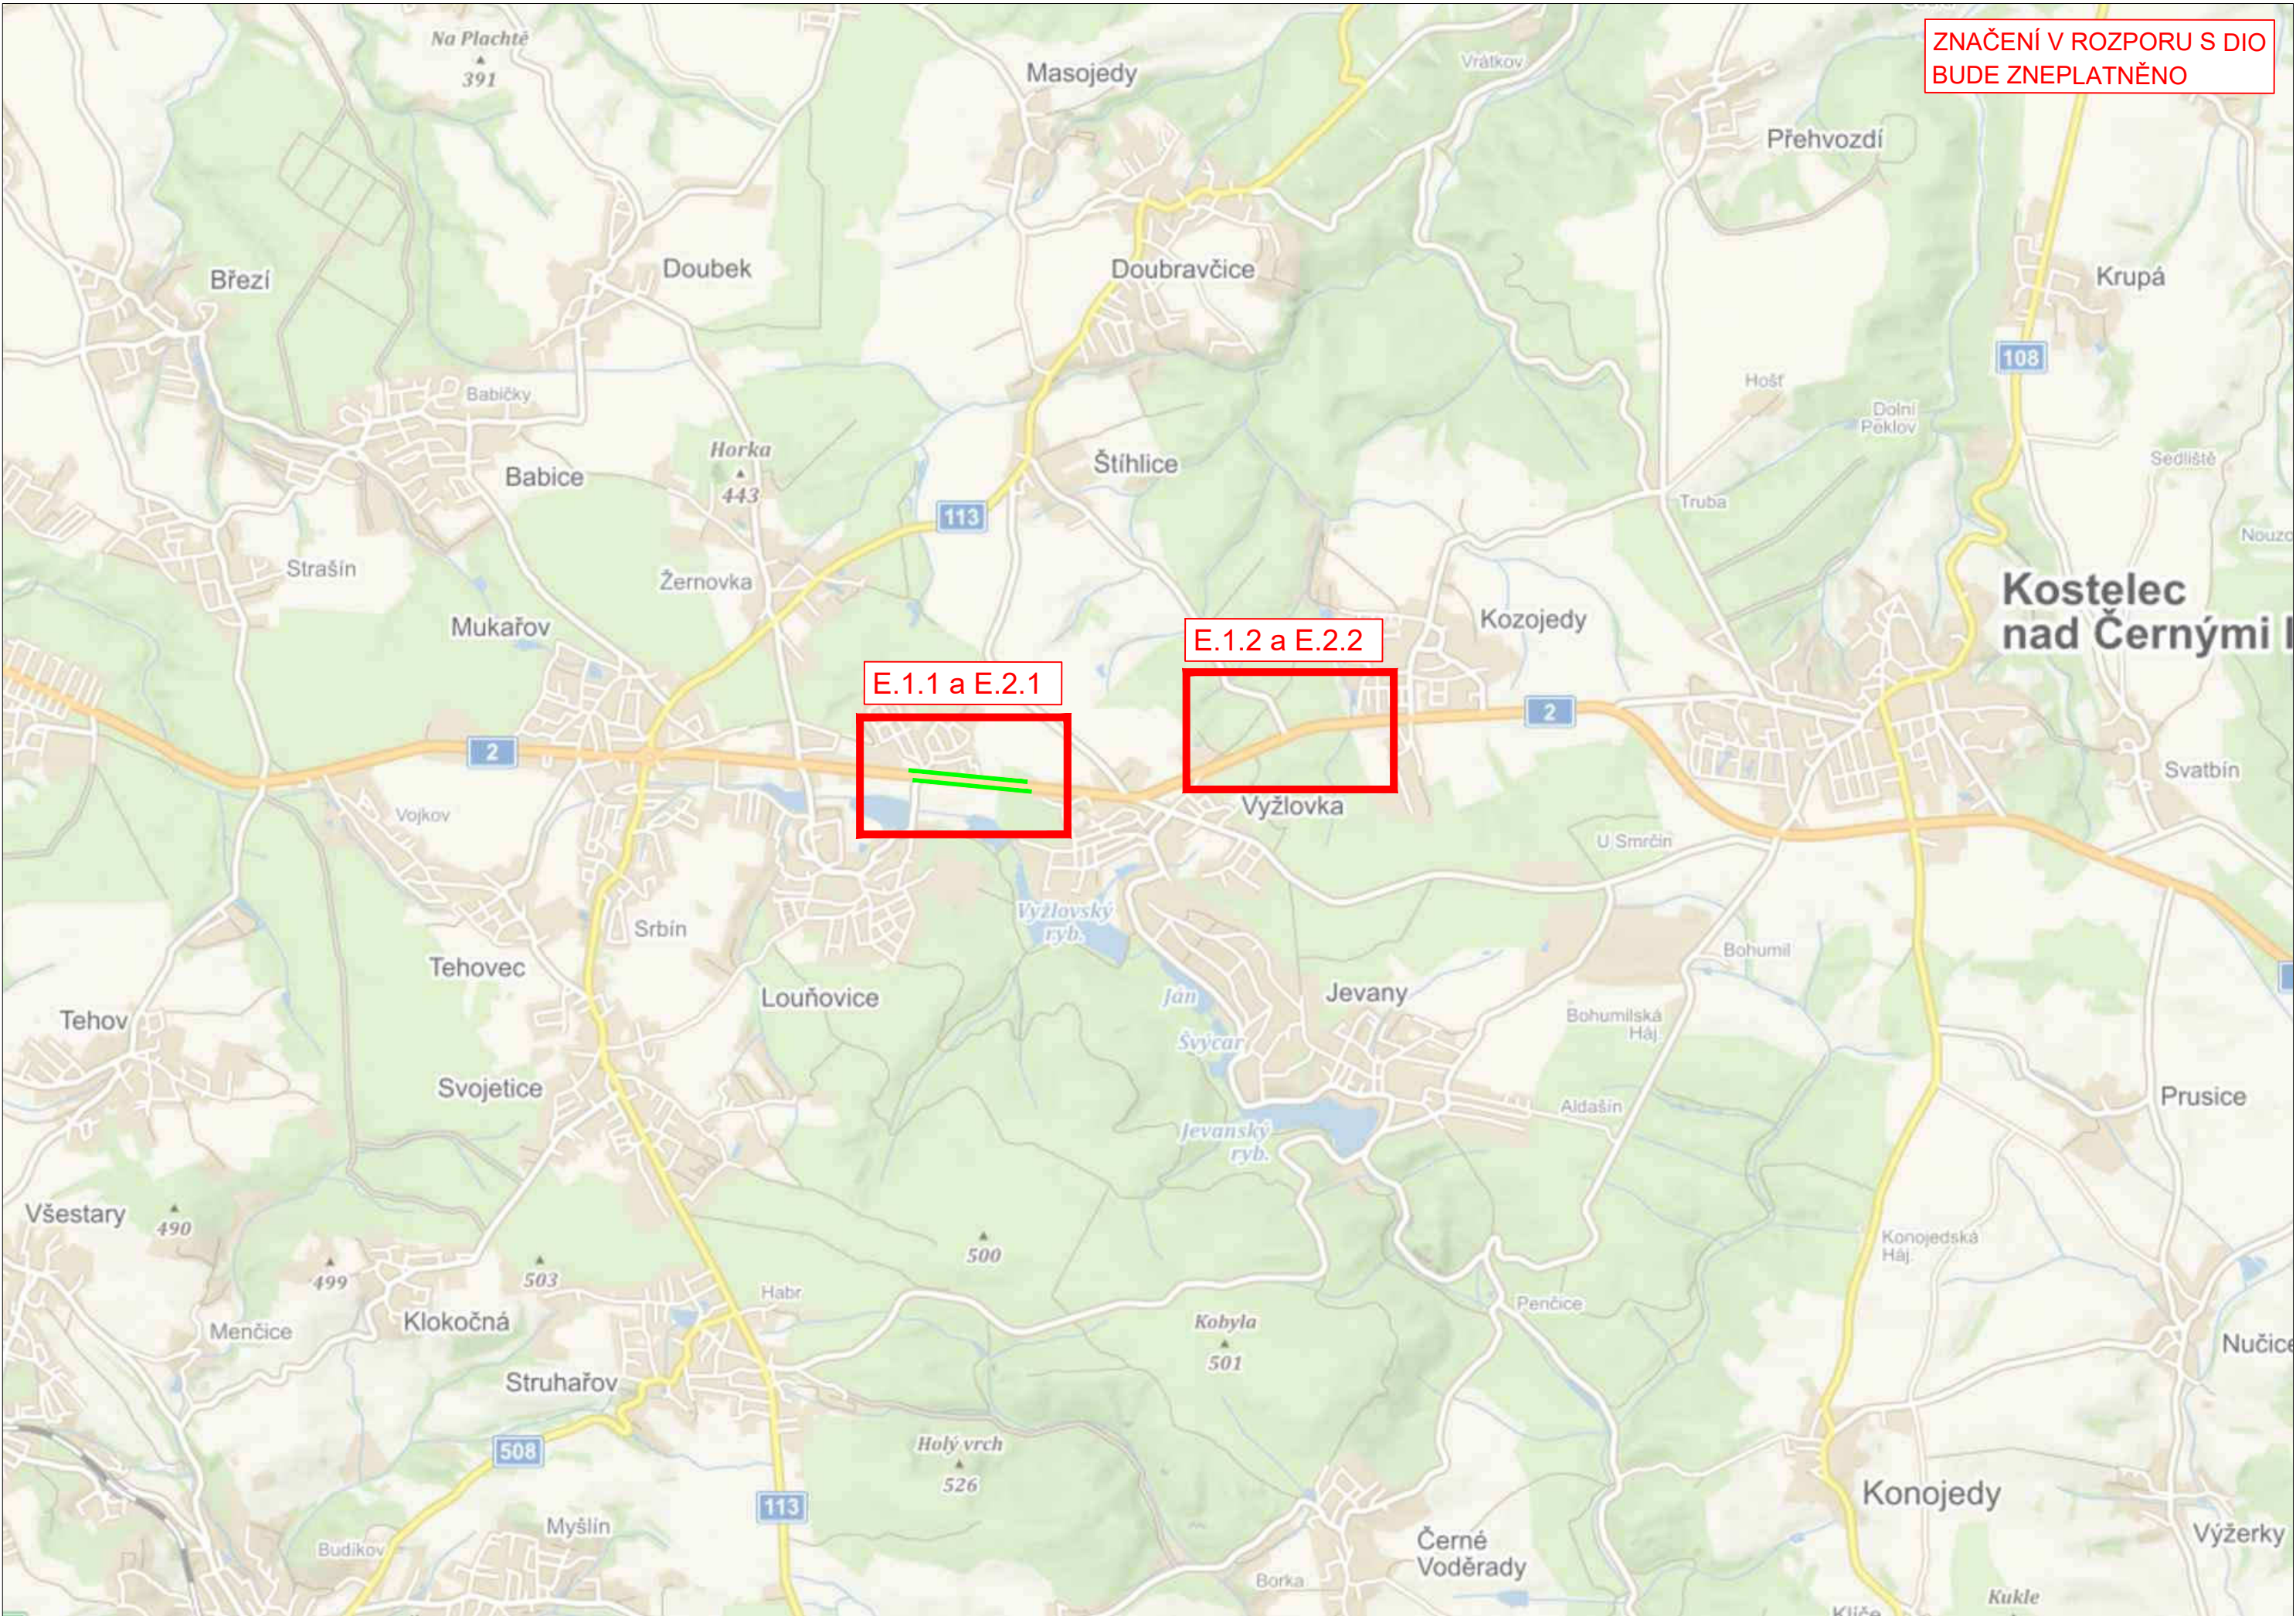


LEGENDA

Přechodné svislé dopravní značení	
Stávající svislé dopravní značení	
Staničení - stávající SDZ	20,000
staničení - DIO	20,000
Stávající vodorovné dopravní značení	
Přechodné vodorovné dopravní značení	
ZÁBOR STAVBY	

3K značky s.r.o.
Jiráskova 1519, 251 01 Říčany
tel.: +420 323 601 237, www.3kznacky.cz, info@3kznacky.cz

VYPRACOVAL: Ing. Matěj Hofman	HL. INŽENÝR PROJEKTU: Ing. Matěj Hofman	INVESTOR: Ředitelství silnic a dálnic ČR Na Pankráci 546/46 140 00 Praha 4		
ČÍSLO ZAKÁZKY: 2023/015	DATUM: 22/2023			
AKCE: I/2 MUKAŘOV - KOZOJEDY		MĚŘÍTKO: 1:80000		FORMÁT: 3 x A4
PŘÍLOHA: PŘEHLEDNÁ MAPA - etapa III		STUPEŇ: RDS		PŘÍLOHA ČÍSLO: E
		KOPIE ČÍSLO:		

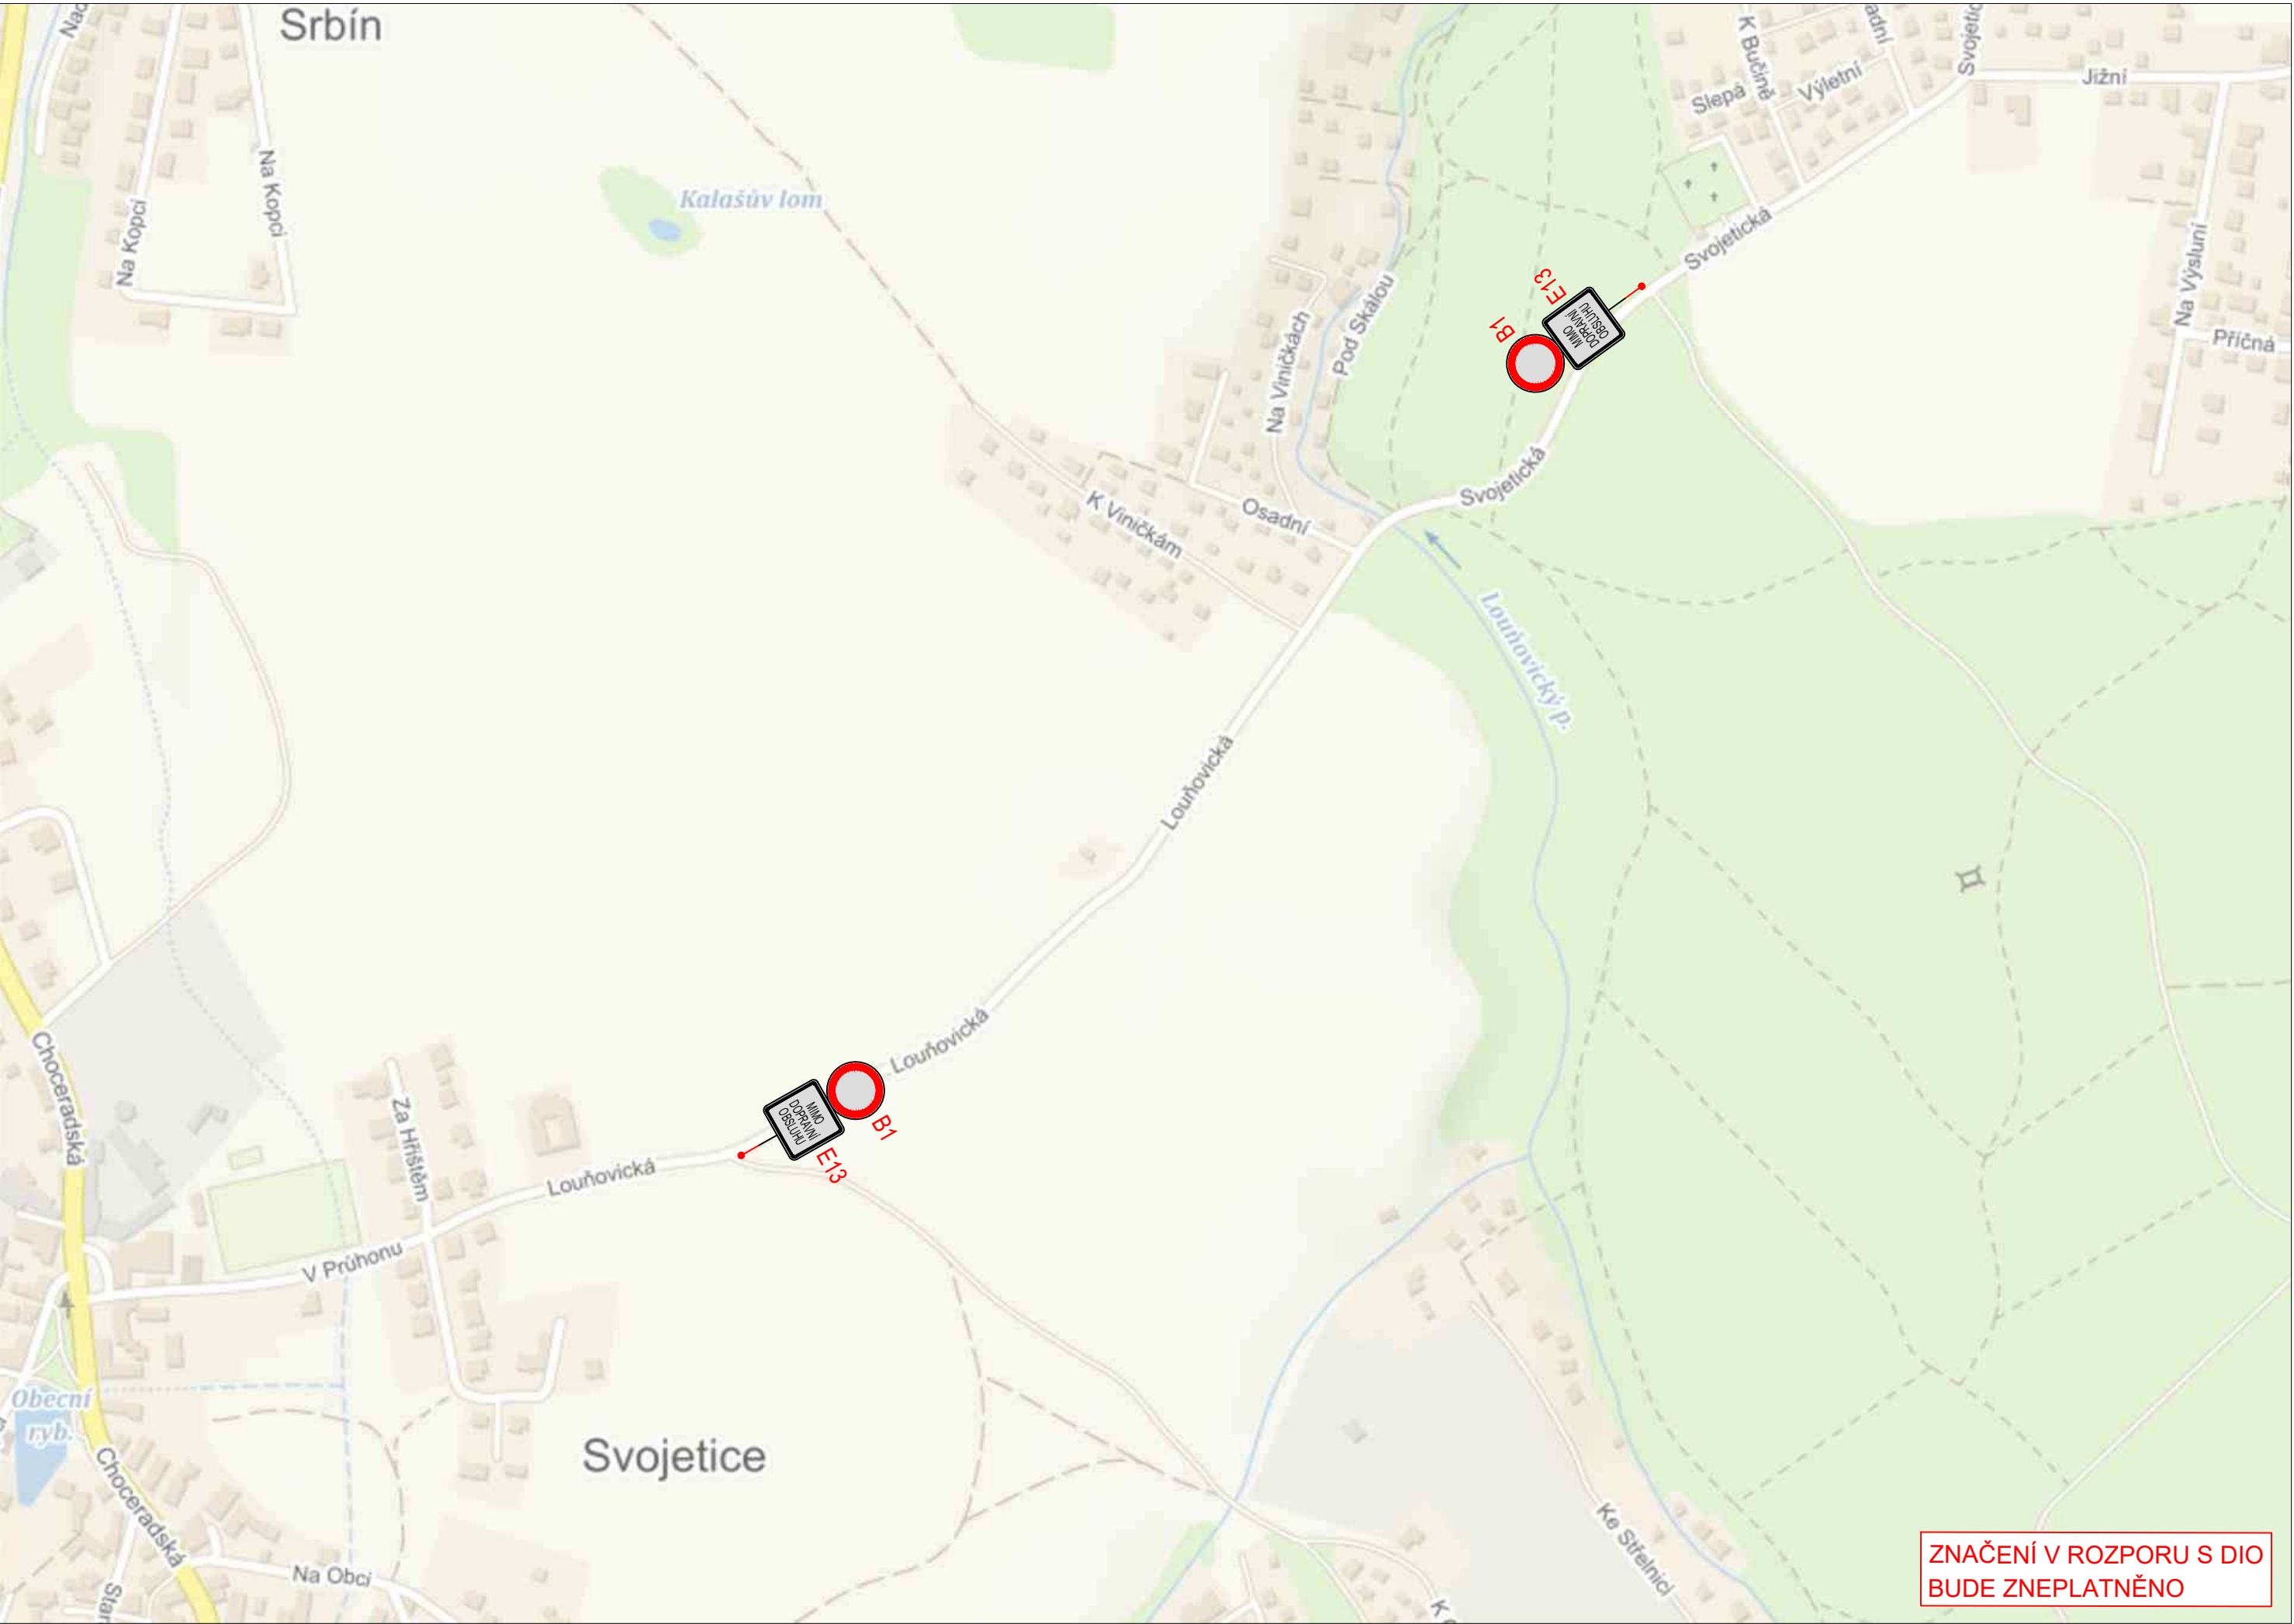

LEGENDA

Přechodné svislé dopravní značení	
Stávající svislé dopravní značení	
Staničení - stávající SDZ	20,000
staničení - DIO	20,000
Stávající vodorovné dopravní značení	
Přechodné vodorovné dopravní značení	
ZÁBOR STAVBY	

3K značky s.r.o.
Jiráskova 1519, 251 01 Říčany
tel.: +420 323 601 237, www.3kznacky.cz, info@3kznacky.cz

VYPRACOVAL: Ing. Matěj Hofman	HL. INŽENÝR PROJEKTU: Ing. Matěj Hofman	INVESTOR: Ředitelství silnic a dálnic ČR Na Pankráci 546/46 140 00 Praha 4	
ČÍSLO ZAKÁZKY: 2023/015	DATUM: 22/2023	MĚŘÍTKO: 1:2000 STUPEŇ: RDS	
AKCE: I/2 MUKAŘOV - KOZOJEDY			FORMÁT: 3 x A4
PŘÍLOHA: SITUACE DIO všechny etapy Louňovice - Svojetice			KOPIE ČÍSLO: F.1