


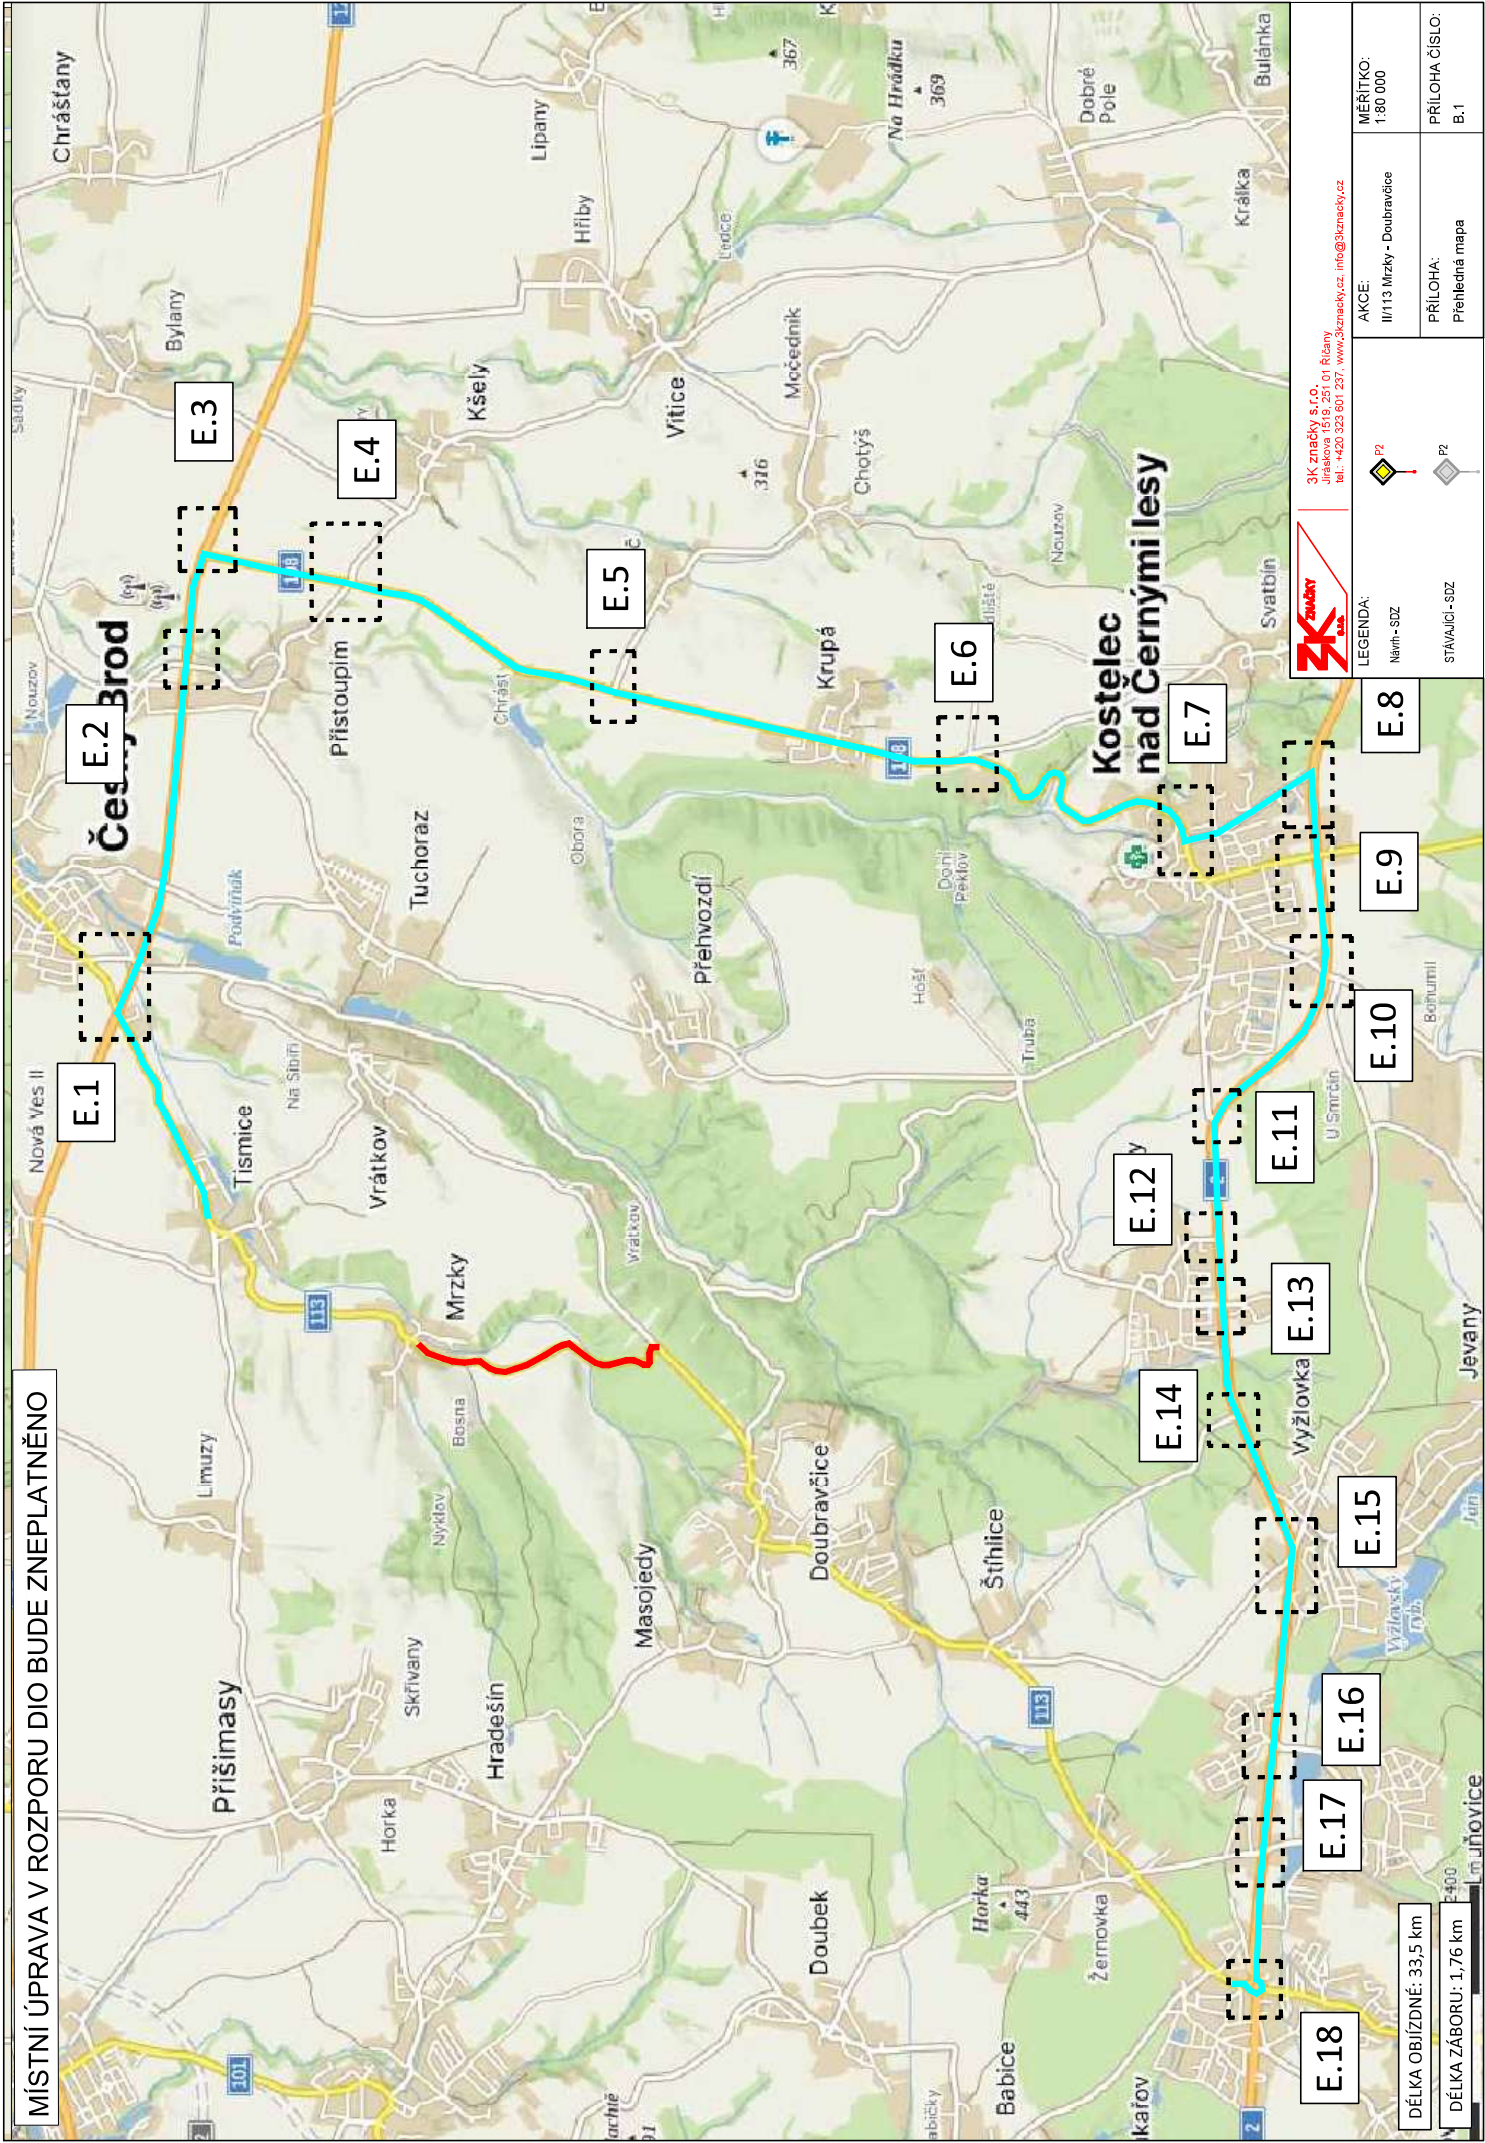

E.5

SVATBÍN

IS3b SVATBÍN
IS11b MUKAROV
MUKAROV

IS3b IS3c
2 KOSTELEČ N.Č.L.
ČESKÝ BROD 9
KOSTELEČ N.Č.L.
ČESKÝ BROD

SVATBÍN 1
IS3c SVATBÍN

E.7



3K značky s.r.o.
Jiráskova 1519, 251 01 Říčany
tel.: +420 323 601 237, www.3kznacky.cz, info@3kznacky.cz

LEGENDA:

Návrh - SDZ



STÁVAJÍCÍ - SDZ




AKCE:
II/113 Mrzky -
Doubřavčice

MĚŘÍTKO:
1:1000

PŘÍLOHA:
Situace DIO VI

PŘÍLOHA ČÍSLO:
E.6

KOSTELEČ N.Č.L.

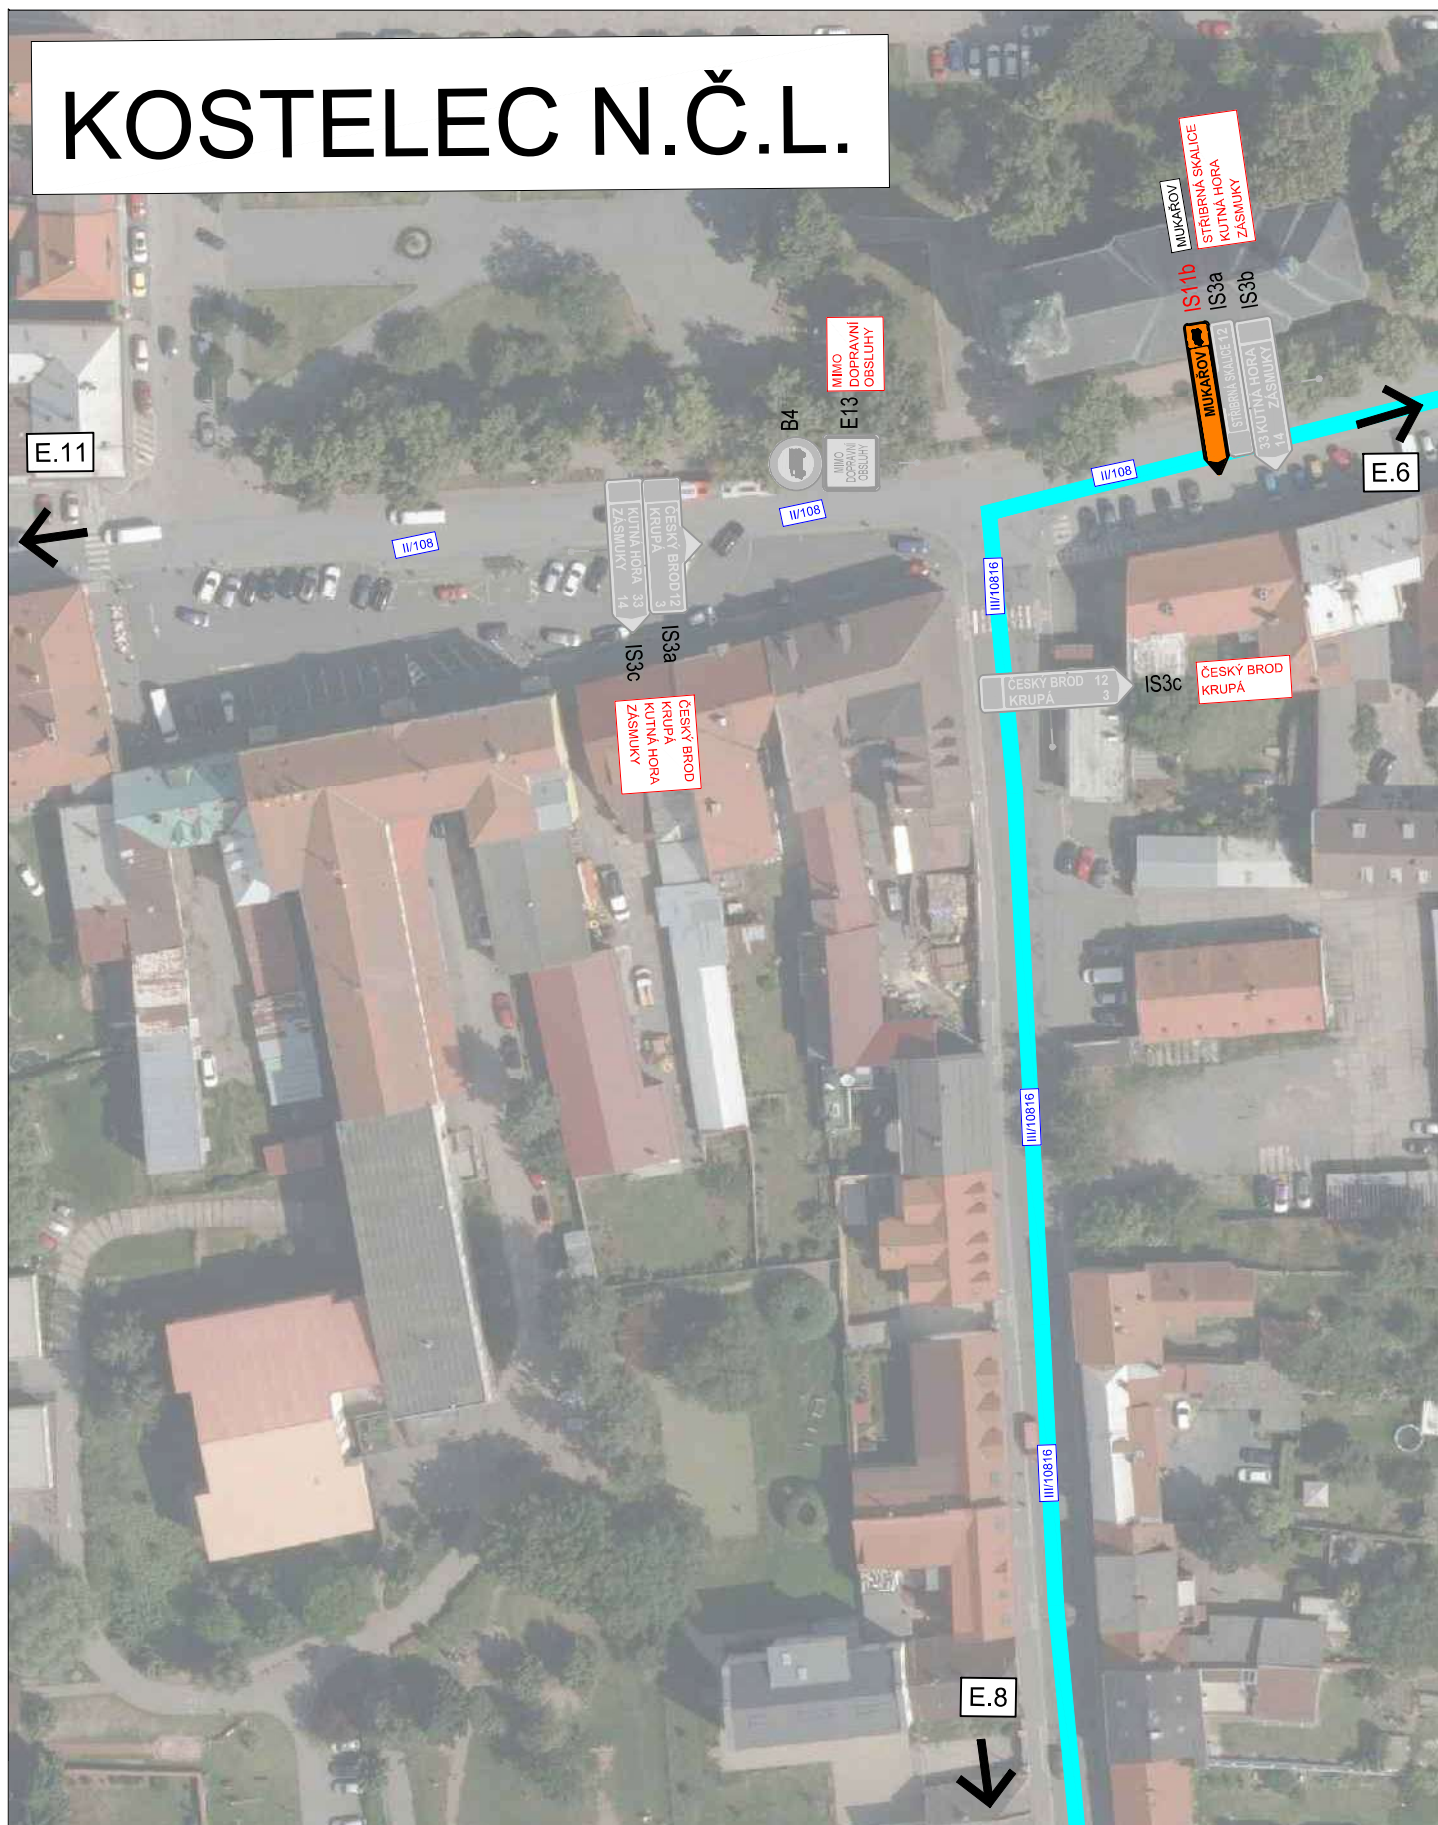

3K značky s.r.o.
Jiráskova 1519, 251 01 Říčany
tel.: +420 323 601 237, www.3kznacky.cz, info@3kznacky.cz

LEGENDA:

Návrh - SDZ

STÁVAJÍCÍ - SDZ




AKCE:
II/113 Mrzky -
Doubřavčice

PŘÍLOHA:
Situační DIO VII

MĚŘÍTKO:
1:1000


PŘÍLOHA ČÍSLO:
E.7

KOSTELEC N.Č.L.

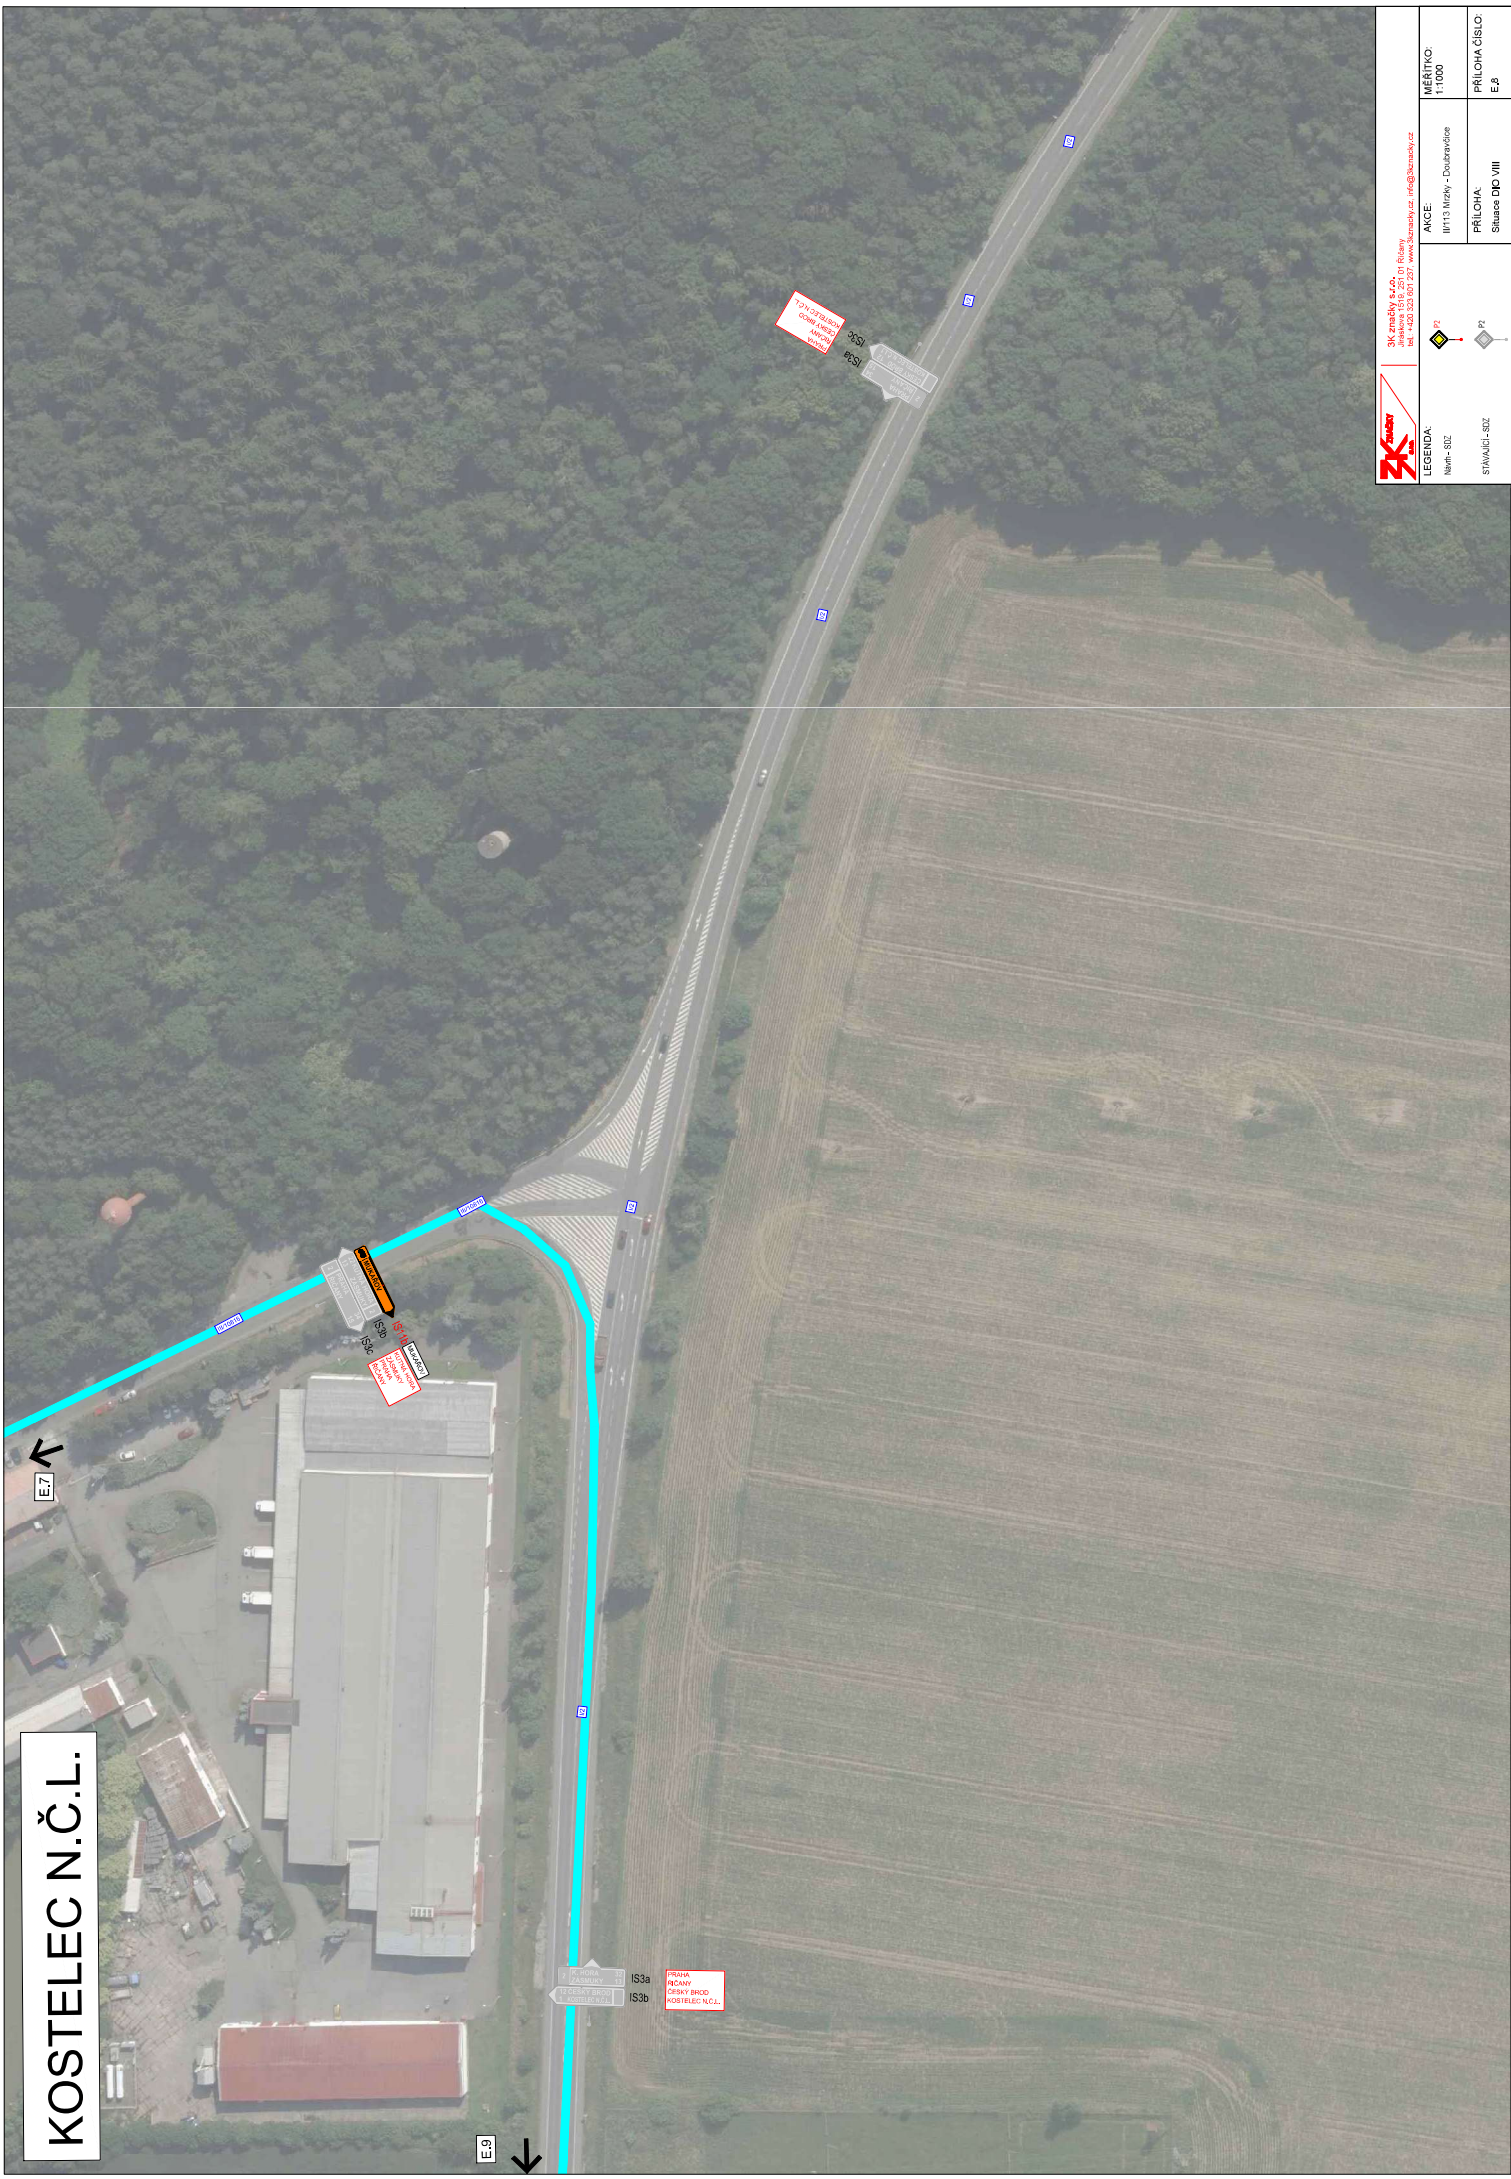

	AKCE: IP113 Mlýnský - Dolejší   	MĚŘÍTKO: 1:1000
		PRÍLOHA ČÍSLO: E.2
LEGENDA: Návrh - SZL STAVBAČÍ - SZL		

KOSTELEČ N.Č.L.
Jiřina 118, 251 01 Říčany
tel: +420 225 801 237, www.kostelec-ncl.cz

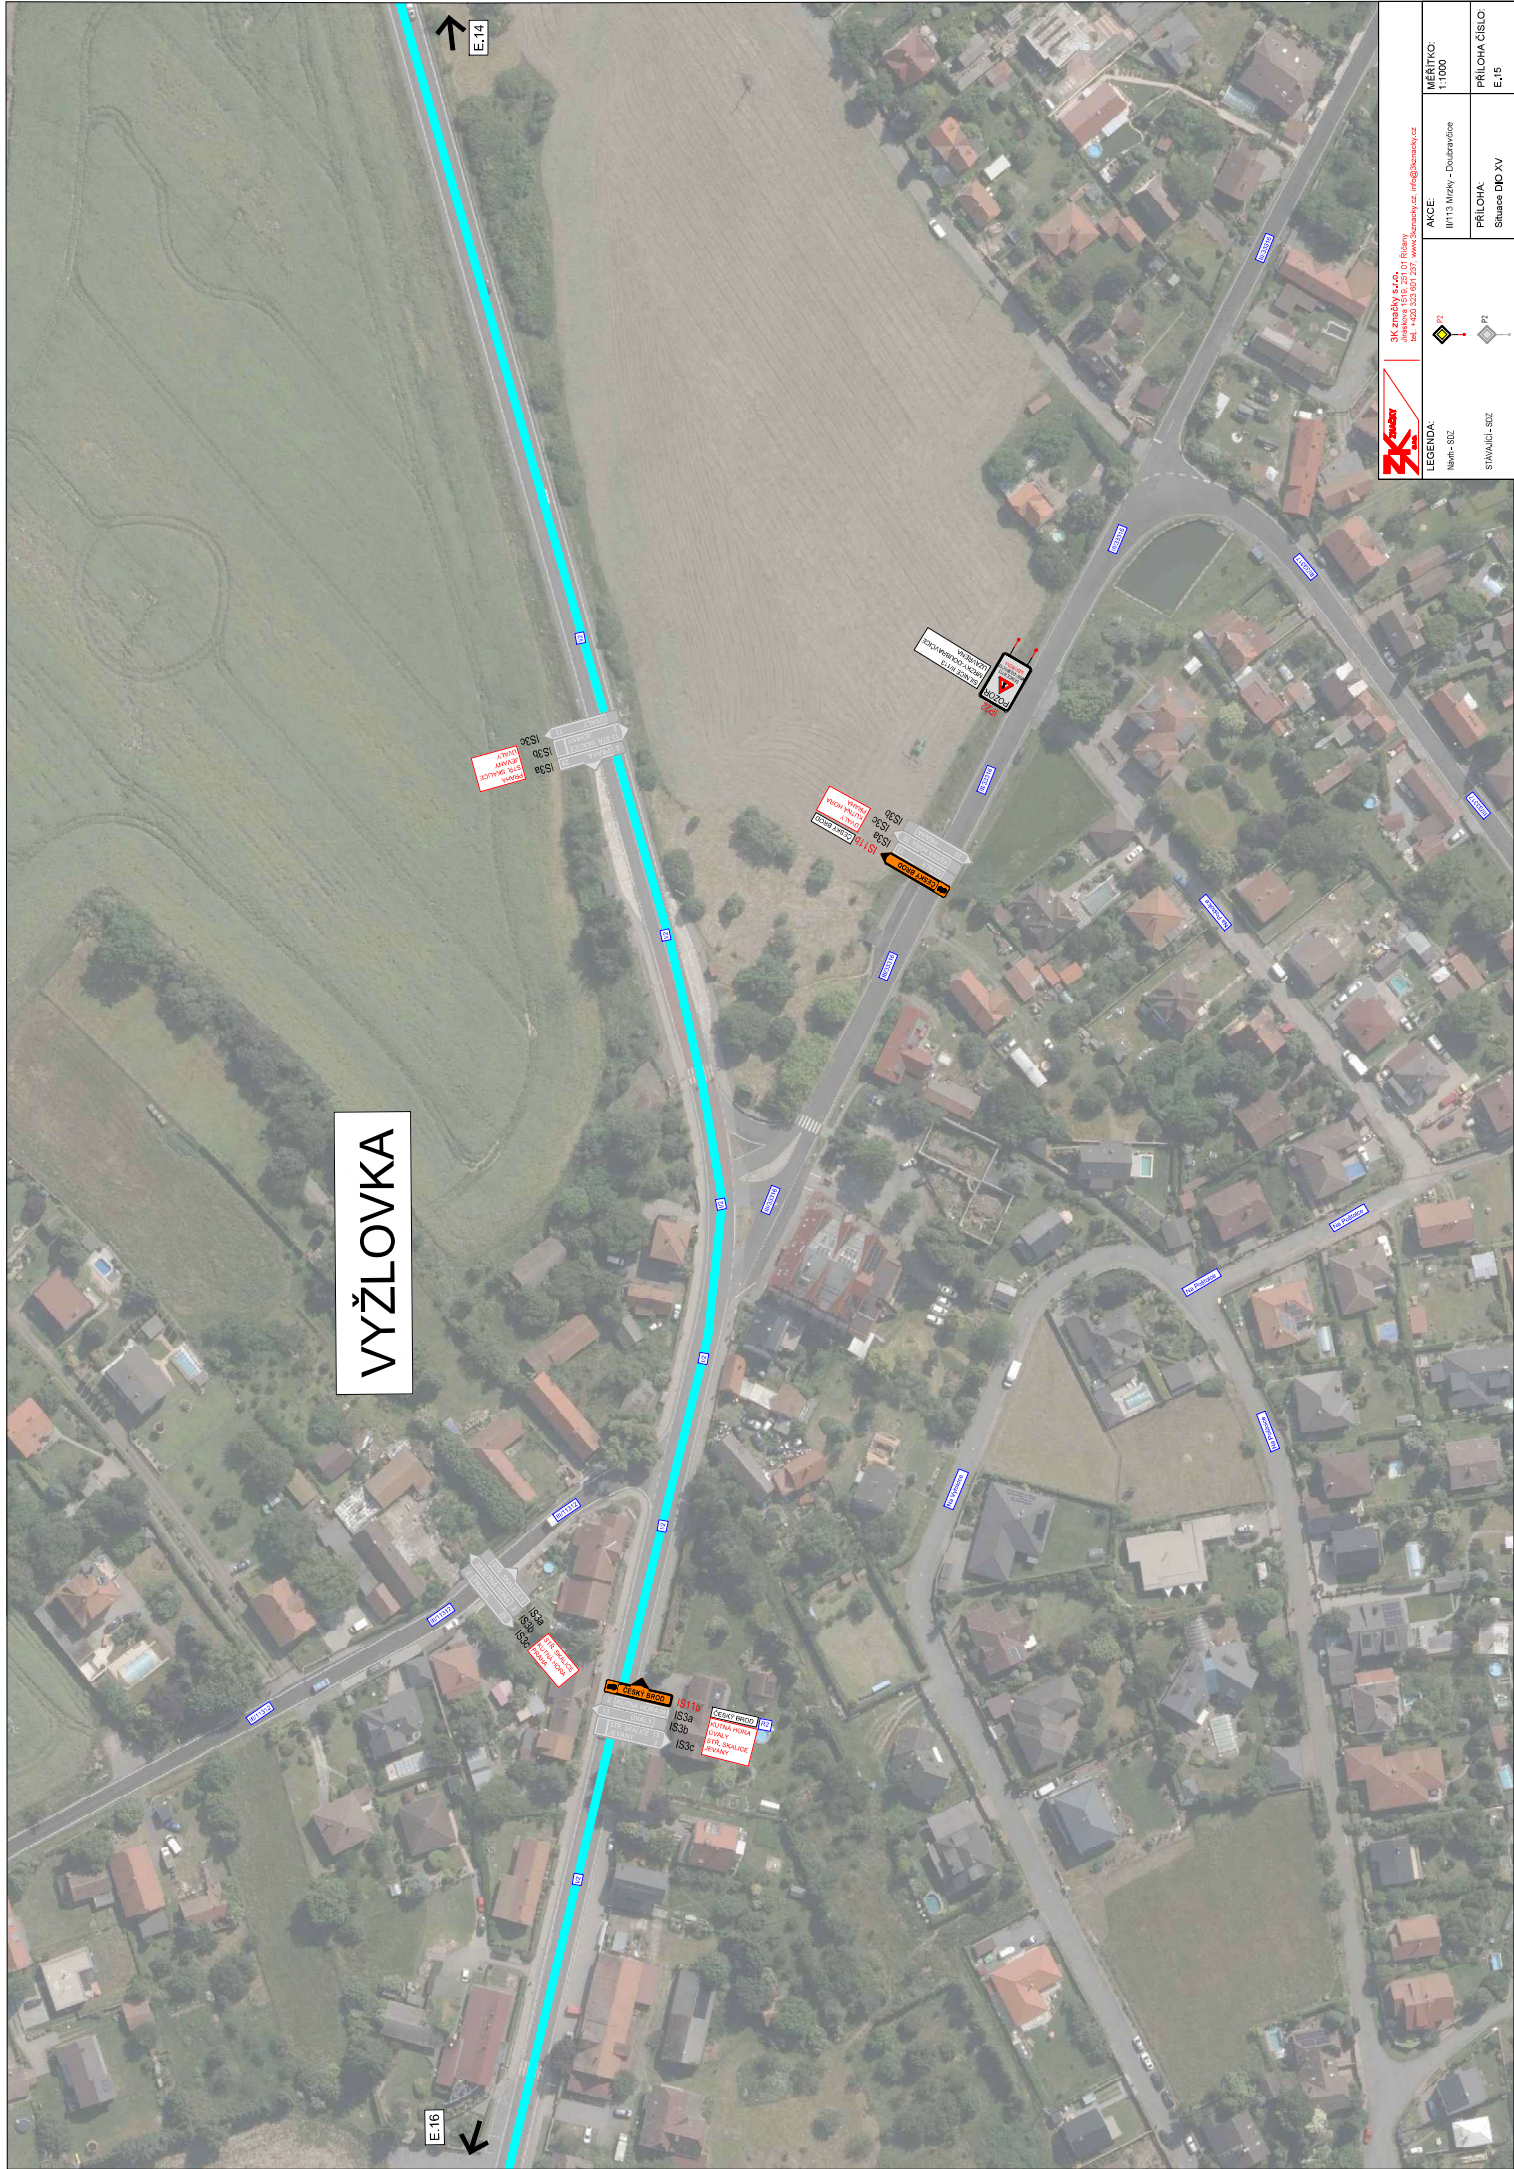

VÝŽLOVKA

	K. Štefánek & S. Štefánek Jihlava 138 020 01 Jihlava tel: +420 325 807 237 www.stefanek.cz info@stefanek.cz	
	AKCE: IP113 Mlýnský - Dolejší P1	MĚŘÍTKO: 1:1000
LEGENDA: Název - SÚZ STAVAJÍCÍ - SÚZ	P2	PŘÍLOHA: Súze DIO XV
		PŘÍLOHA ČÍSLO: E.15

MUKAŘOV

C.4

E.17

SRBÍN



3K značky s.r.o.
Jiráskova 1519, 251 01 Říčany
tel.: +420 323 601 237, www.3kznacky.cz, info@3kznacky.cz

LEGENDA:

Návrh - SDZ

STÁVAJÍCÍ - SDZ



AKCE:

II/113 Mrzky -
Doubravčice

PŘÍLOHA:

Situace DIO XVIII

MĚŘÍTKO:
1:1000

PŘÍLOHA ČÍSLO:
E.18