


I/2 MUKAŘOV - KOZOJEDY OPRAVA KOMUNIKACE A ODVODNĚNÍ
SITUACE DOPRAVNÍHO ZNAČENÍ - km 8,4 - 9,7 (etapa 3 + etapa 6) - část 6
M 1:500



- LEGENDA:
- STÁVAJÍCÍ STAV
 - NAVRHOVANÝ STAV
 - HRANICE PARCEL KN
 - ASF. VOZOVKA
 - BET. VOZOVKA - ZASTÁVKY BUS - CELÁ KCE
 - CHODNÍK
 - R-MATERIÁL
 - ZÁŘEZ
 - NÁSYP
- LEGENDA DOPRAVNÍHO ZNAČENÍ:
- VODOROVNÉ DOPRAVNÍ ZNAČENÍ
 - STÁVAJÍCÍ SVISLÉ DOPRAVNÍ ZNAČENÍ - ZACHOVÁNO
 - STÁVAJÍCÍ SVISLÉ DOPRAVNÍ ZNAČENÍ - ZRUŠENO
 - NOVÉ SVISLÉ DOPRAVNÍ ZNAČENÍ - NOVĚ NAVRŽENO

POZN:
VÝKRESOVÁ DOKUMENTACE PRO STANOVENÍ MÍSTNÍ ÚPRAVY PROVOZU

č.	název - změny	datum	podpis

Objednatel stavby: REDITELSTVÍ SILNIC A DÁLNIC ČR	ŘEDITELSTVÍ SILNIC A DÁLNIC ČR Na Pankrázi 546/56 140 00, Praha 4
Zhotovitel stavby: DORR	PORR a.s. Dubčská 3238/36 100 00, Praha 10 tel.: +420 267 226-111
Projektant RDS: SUDOP EU	SUDOP EU a.s. Olšanská 1a, 130 80 Praha 3 Tel.: +420 267 094 305 E-mail: info@sudopeu.cz

VÝŠKOVÝ SYSTÉM BpV		SOUŘADNICOVÝ SYSTÉM S-JTSK	
Zpracovatel RDS: SUDOP EU	SUDOP EU a.s. Olšanská 1a, 130 80 Praha 3 Tel.: +420 267 094 305 E-mail: info@sudopeu.cz	Hlavní inženýr projektu: ING. MAREK SÁČEK	Souprava:
Středisko: ÚSEK SILNIC A DÁLNIC			
Vedoucí střediska: ING. MIROSLAV VÁHA	Odpovědný projektant: ING. MAREK SÁČEK	Vypracoval: ING. MAREK SÁČEK	Kontroloval: ING. LUKÁŠ JEŽEK
Akce: I/2 MUKAŘOV - KOZOJEDY OPRAVA KOMUNIKACE A ODVODNĚNÍ		Číslo smlouvy: SEU 23-023.640	
Část: SITUACE DOPRAVNÍHO ZNAČENÍ km 8,4 - 9,7 (etapa 3 + etapa 6) - část 6		Projektový stupeň: RDS	
SO 190 - DOPRAVNÍ ZNAČENÍ		Datum: 04/2023	
Příloha:		Číslo části: B.100	
Měřítko: 1:500		Počet formátů: 9 A4	
Číslo přílohy: 2.6			