


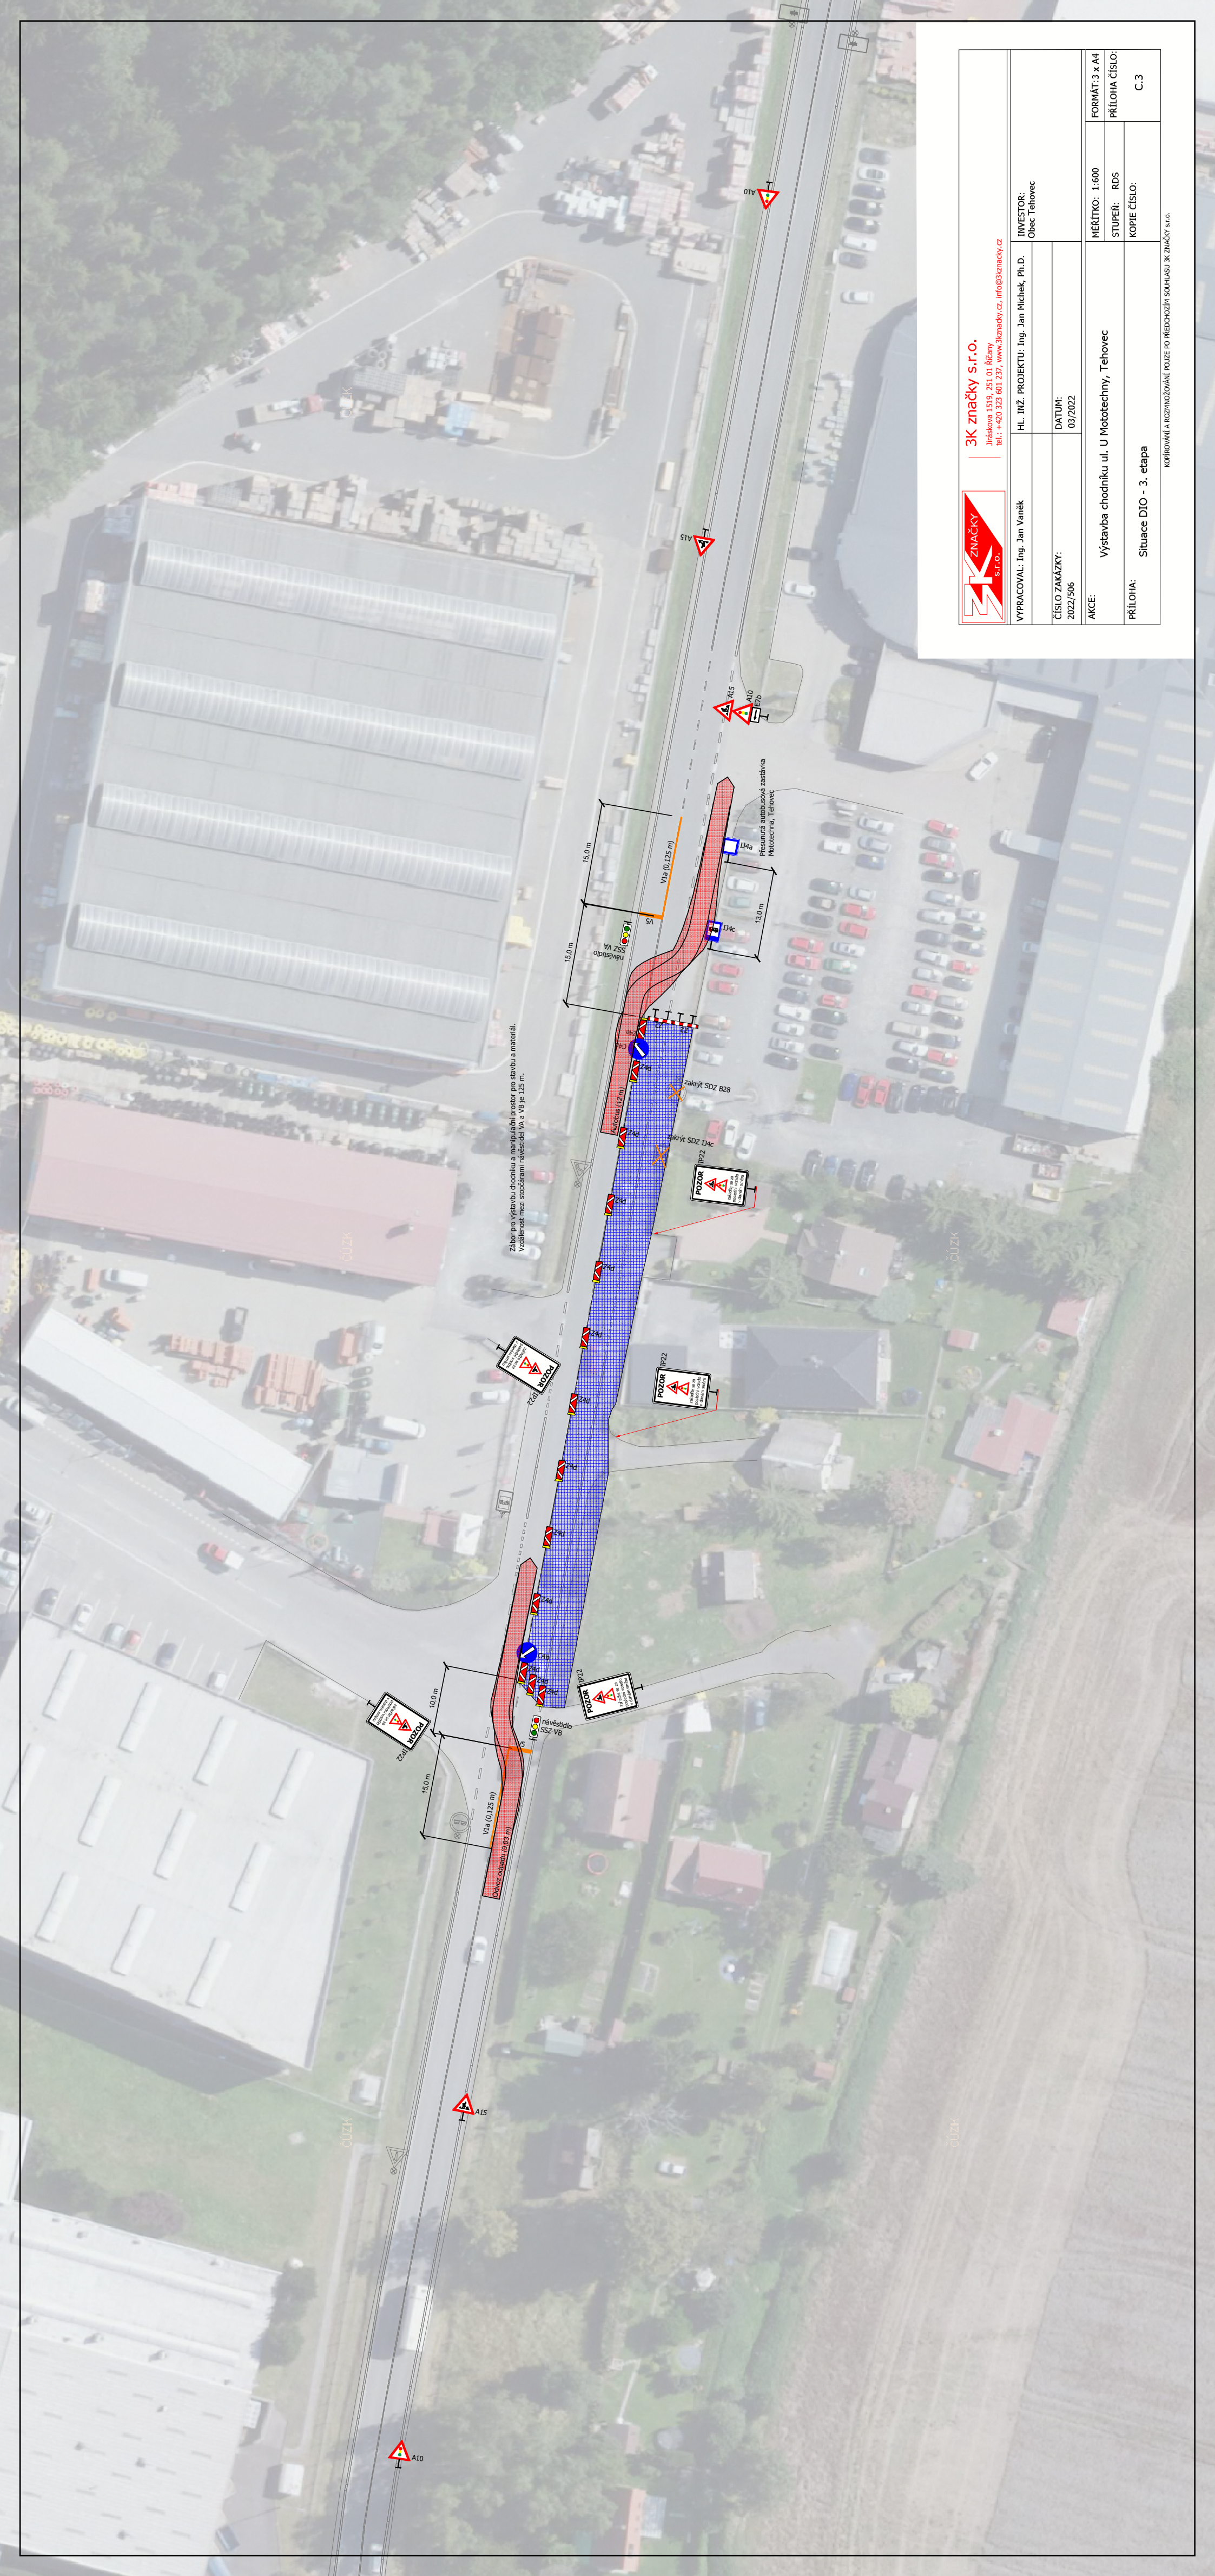

3K znacky s.r.o. Jiráskova 1519, 251 01 Říčany tel.: +420 323 601 237, www.3kznacky.cz, info@3kznacky.cz		INVESTOR: Obec Tehovec		FORMÁT: 3 x A4	
VYPRACOVAL: Ing. Jan Vaněk		HL. INŽ. PROJEKTU: Ing. Jan Michalek, Ph.D.		STUPEŇ: RDS	
ČÍSLO ZAKÁZKY: 2022/506		DATUM: 03/2022		KOPIE ČÍSLO: C.3	
AKCE: Výstavba chodníku ul. U Mototechny, Tehovec		MĚŘÍTKO: 1:600		PŘÍLOHA ČÍSLO:	
PŘÍLOHA: Situace DIO - 3. etapa		KOPÍROVÁNÍ A ROZVINOŽOVÁNÍ POUZE PO PŘEDCHOZÍM SOUHLASÍ 3K ZNÁČKY s.r.o.			