




LEGENDA

- Přechodné svlése dopravní značení  
Stávající dopravní značení  
Zábor stavby  
Objízdná trasa

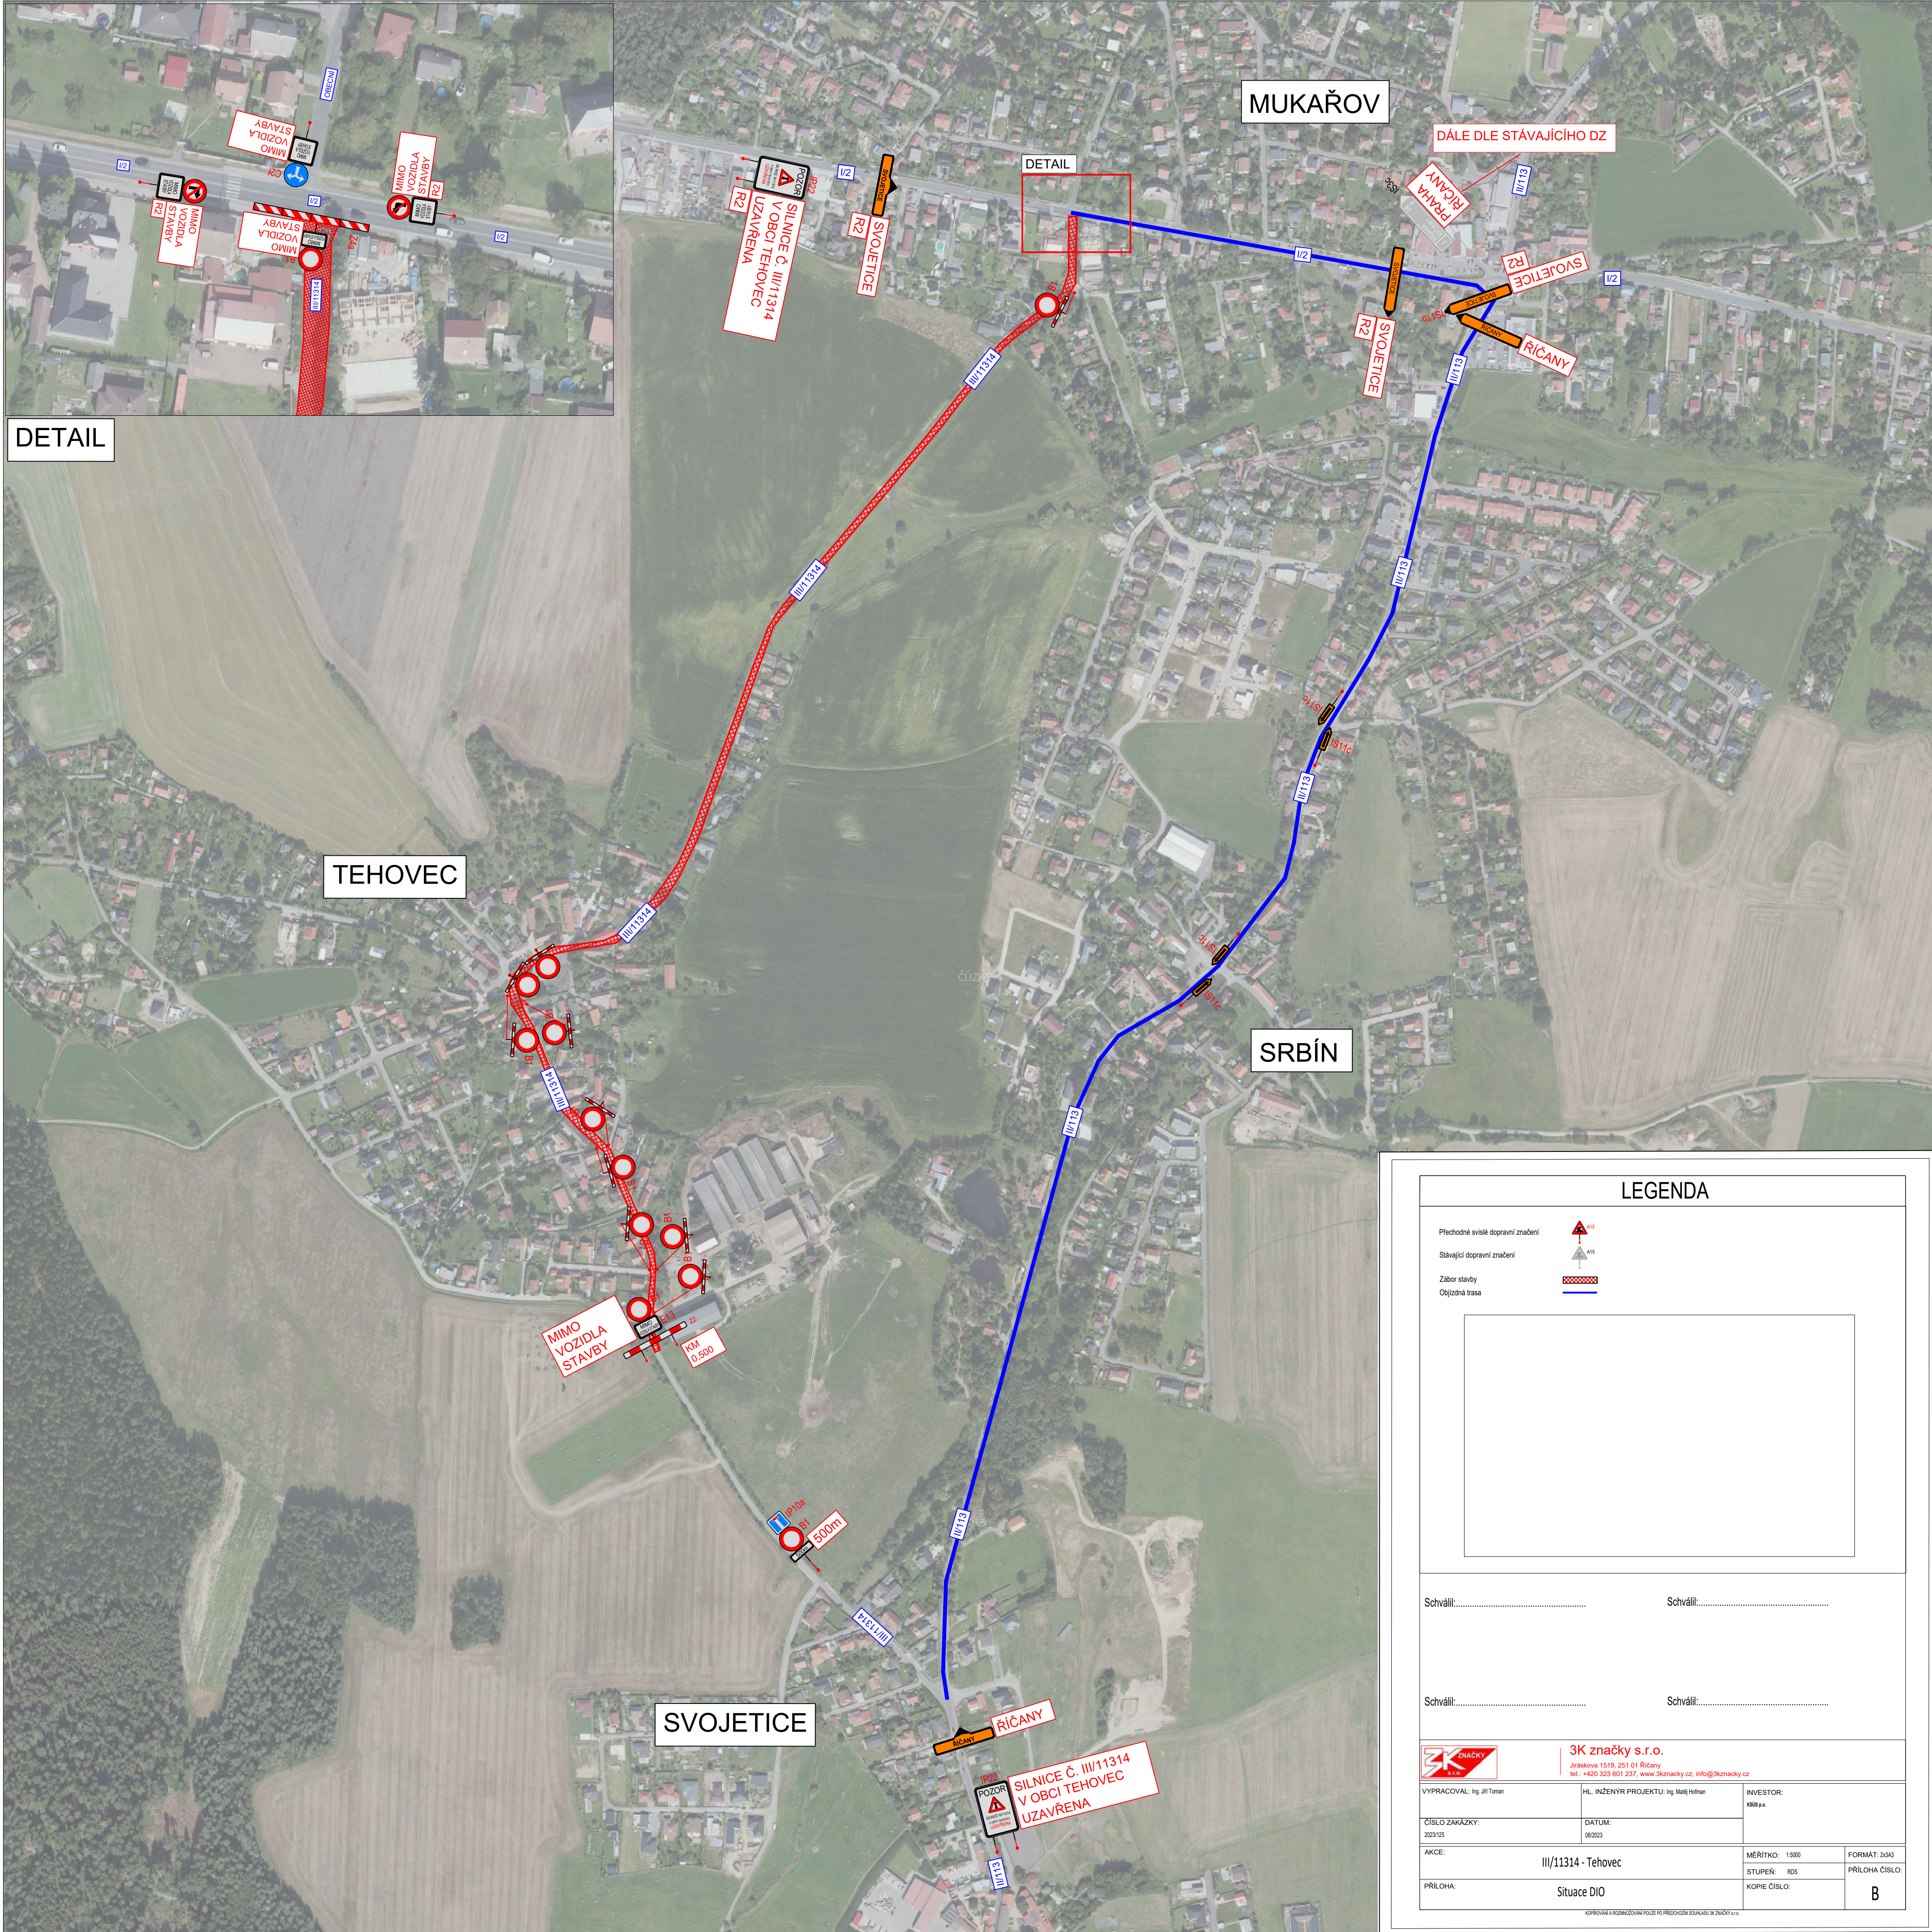

Schválí:.....

Schválí:.....

Schválí:.....

Schválí:.....



3K značky s.r.o.  
Jiráskova 1519, 251 01 Říčany  
tel.: +420 323 601 237, www.3kznacky.cz, info@3kznacky.cz

VYPRACOVAL: Ing. Jiří Tomáš

HL. INŽENÝR PROJEKTU: Ing. Matěj Holman

INVESTOR:

ČÍSLO ZAKÁZKY:

DATUM:

AKCE:

III/11314 - Tehovec

MĚŘÍTKO: 1:5000

FORMÁT: A3

PŘÍLOHA:

Situace DIO

STUPEŇ: RDS

PŘÍLOHA ČÍSLO:

B

KOPÍROVÁNÍ A REPRODUKOVÁNÍ POUZE PO PŘEDCHOZÍM SOUHLASÍ 3K značky s.r.o.