



MĚSTSKÝ ÚŘAD V ŘÍČANECH

Masarykovo náměstí 53/40 | 251 01 Říčany

tel.: +420 323 618 111 | fax: +420 323 603 734 | e-mail: podatelna@ricany.cz | www.ricany.cz

Č.j.: 86788/2020-MURI/OSAD

23.4.2020

Č.ev.: 96002/2020

Vyřizuje: Marie Raková DiS.

HES Stavební s.r.o.
Zelený Pruh 95/97
140 00 Praha 4 - Braník

VEŘEJNÁ VYHLÁŠKA OPATŘENÍ OBECNÉ POVAHY

Odbor správních agend a dopravy Městského úřadu v Říčanech jako příslušný orgán státní správy ve věcech provozu na pozemních komunikacích dle § 124 odst. 6 zákona č. 361/2000 Sb., o provozu na pozemních komunikacích, ve znění pozdějších předpisů (dále jen zákon o provozu na pozemních komunikacích) a v souladu s ust. § 171 a § 173 odst. 1 zákona č. 500/2004 Sb. správní řád, ve znění pozdějších předpisů, na základě posouzení žádosti adresáta ze dne 9.4.2020 a souhlasu s dotčeným orgánem Policie ČR Krajské ředitelství Policie Středočeského kraje, DI Praha venkov - JIH ze dne 6.4.2020

vydává

podle ust. § 77 odst. 1 písm. c), odst. 5 a § 78 odst. 3 zákona o provozu na pozemních komunikacích a Vyhlášky č. 294/2015 Sb., kterou se provádějí pravidla provozu na pozemních komunikacích, ve znění pozdějších předpisů

opatření obecné povahy – stanovení přechodné úpravy provozu na pozemní komunikaci

na přilehlých místních komunikacích komunikace I/2 (dle DIO) v obci Mukařov z důvodu výstavby chodníku při komunikaci I/2.

akce:	výstavba chodníku
zodpovědná osoba:	Kalynych, tel. 606 060 543

Dopravní značení bude umístěno v intencích návrhu DZ předloženého silničnímu správnímu úřadu vypracovaného společností SEDOZ DZ s.r.o., Primátorská 296/38, 180 00 Praha 8, schválen Policií ČR DI Praha venkov – Jih.

Podmínky provedení dopravního značení:

- Dopravní značení zajistí žadatel a bude provedeno podle odsouhlasené situace odbornou firmou.
- Jedná se o užití přenosného dopravního značení na pozemních komunikacích, podle TP 66 „Zásady pro označování pracovních míst na pozemních komunikacích“.
- Dopravní značení a dopravní zařízení bude instalováno v souladu s ČSN EN 12899-1 a ČSN EN 1436.
- Zhotovitel bude provádět nejméně jednou denně kontrolu přenosného dopravního značení. Případné závady je nutné neprodleně odstranit a chybějící DZ doplnit.

- Dopravní značení bude umístěno v intencích návrhu DZ předloženého silničnímu správnímu úřadu a schválené Policií ČR DI Praha venkov – JIH.
- Odbor správních agend a dopravy Městského úřadu v Říčanech a Policie ČR Krajské ředitelství Policie Středočeského kraje, DI si vyhrazuje právo toto ustanovení změnit, upravit, doplnit, popřípadě zrušit, pokud si to bude vyžadovat veřejný zájem nebo v případě, že dopravní značení bude umístěno v rozporu se stanovenými podmínkami.

Odůvodnění

Odbor správních agend a dopravy Městského úřadu v Říčanech jako příslušný orgán státní správy obdržel dne 9.4.2020 žádost od společnosti HES Stavební s.r.o., Zelený Pruh 95/97, 140 00 Praha 4 – Braník, IČ: 28143213, kterou na základě plné moci zastupuje SEDOZ DZ s.r.o., Primátorská 296/38, 180 00 Praha 8, IČ: 24218537 o vydání stanovení přechodné úpravy provozu na pozemní komunikaci z důvodu výstavby chodníku. Protože navržená přechodná úprava provozu odpovídá zajištění bezpečnosti a plynulosti provozu a byla splněna zákonná podmínka pro vydání opatření obecné povahy, kterou je předchozí projednání s příslušným orgánem policie, byl vydán návrh opatření obecné povahy.

Na základě výše uvedených stanovisek byla Odborem správních agend a dopravy Městského úřadu v Říčanech stanovena přechodná úprava provozu na pozemních komunikacích, jak je uvedeno ve výrokové části.

Poučení

Opatření obecné povahy se oznamuje veřejnou vyhláškou a nabývá účinnosti pátým dnem po dni vyvěšení veřejné vyhlášky.

Proti opatření obecné povahy dle ust. § 173 odst. 2 zák. č. 500/2004 Sb. správní řád, ve znění pozdějších předpisů, nelze podat opravný prostředek.

Proti tomuto stanovení nejsou přípustné opravné prostředky ve smyslu obecných předpisů o správním řízení.

Marie Raková DiS.

oprávněná úřední osoba

„otisk úředního razítka“

Přílohy:

- dle textu

Toto oznámení musí být vyvěšeno po dobu 5 dnů.

Vyvěšeno dne: Sejmuto dne:

Razítka a podpis orgánu, který potvrzuje vyvěšení a sejmutí:

Obdrží:

adresát


Policie ČR DI Praha venkov – JIH

obec Mukařov (se žádostí o vyvěšení na úřední desku)

MěÚ Říčany – úřední deska




POLICIE ČESKÉ REPUBLIKY
KRAJSKÉ STŘEDNÍ POLICIE
STŘEDNÍ POLICIE
DOPRAVNÍ INSPEKTORÁT PRAHA VÍDEŇSKÝ - JIH
251 6 MIMOCHOVICE, MAZARŮVSKO NÁMĚSTÍ TUL
6.4.2020 souhlasí S D2

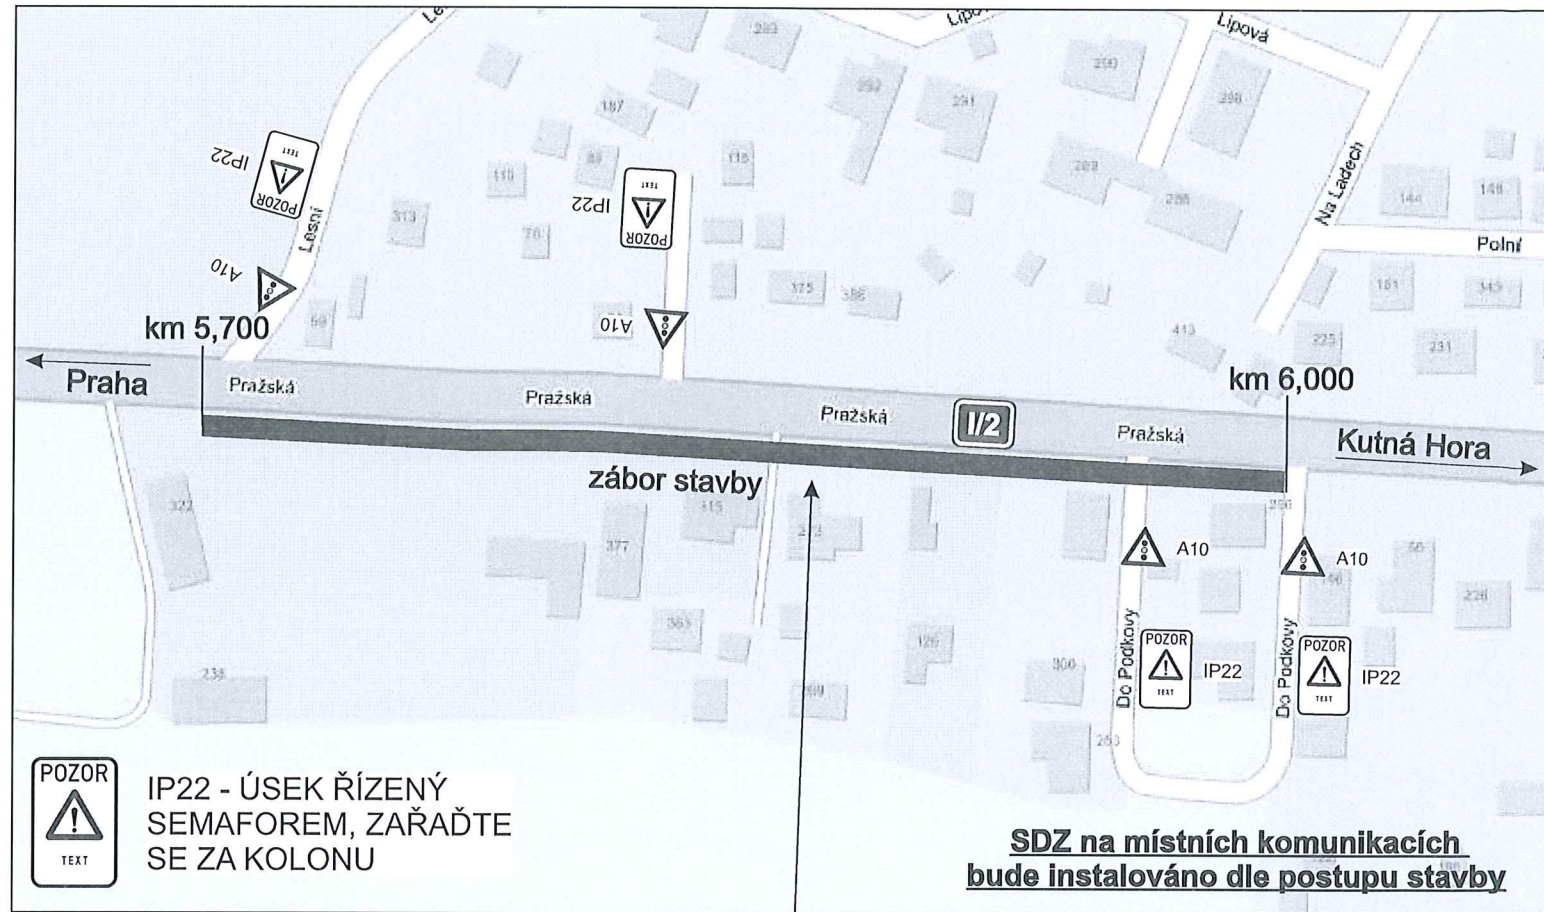

IP22 - ÚSEK ŘÍZENÝ
SEMAFOREM, ZAŘAĎTE
SE ZA KOLONU

**SDZ na místních komunikacích
bude instalováno dle postupu stavby**

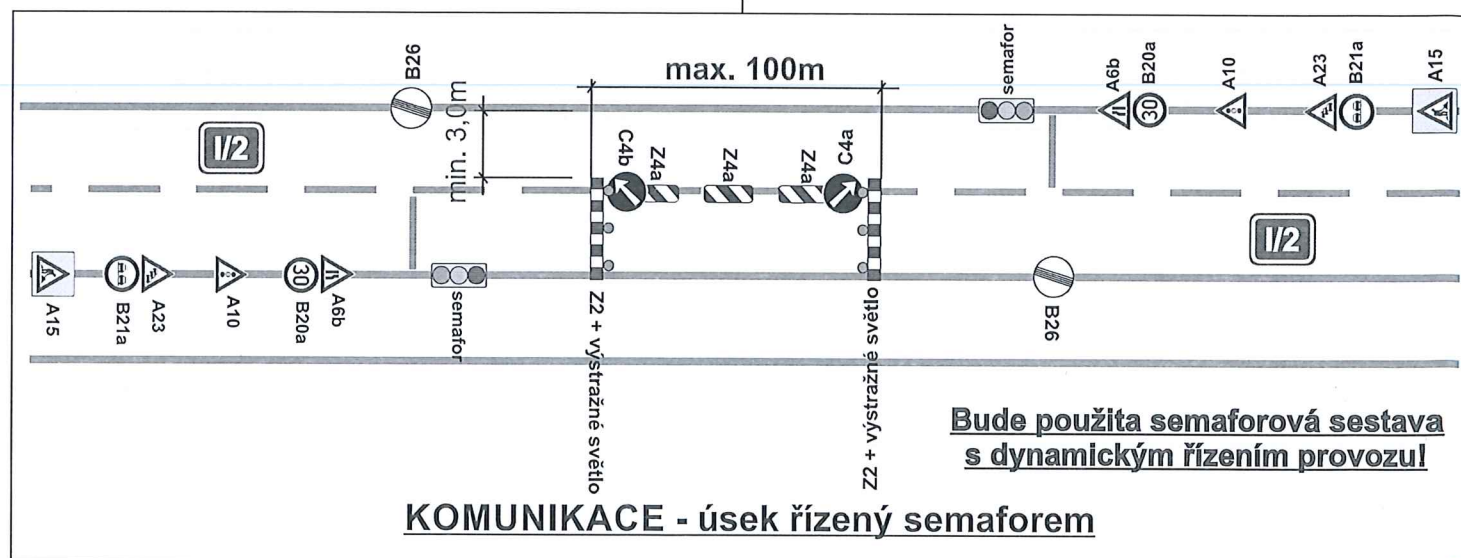

**Bude použita semaforová sestava
s dynamickým řízením provozu!**

KOMUNIKACE - úsek řízený semaforem

Zodpovědná osoba: Tomáš Březina	Vypracoval: Tomáš Vydra	Kreslil: Tomáš Vydra
Obyednatel: HES stavební s.r.o.		
Alce: Mukařov, I/2 - výstavba chodníku		
Obsah: Návrh DIO		
SEDOZ DOPRAVNÍ ZNAČENÍ		
Formát: A4		
Měřítko: 1:1000		
Datum: 02/2020		
Účel: ZUK, PUP, UZ		
Číslo výkresu:		
Paré č.:		