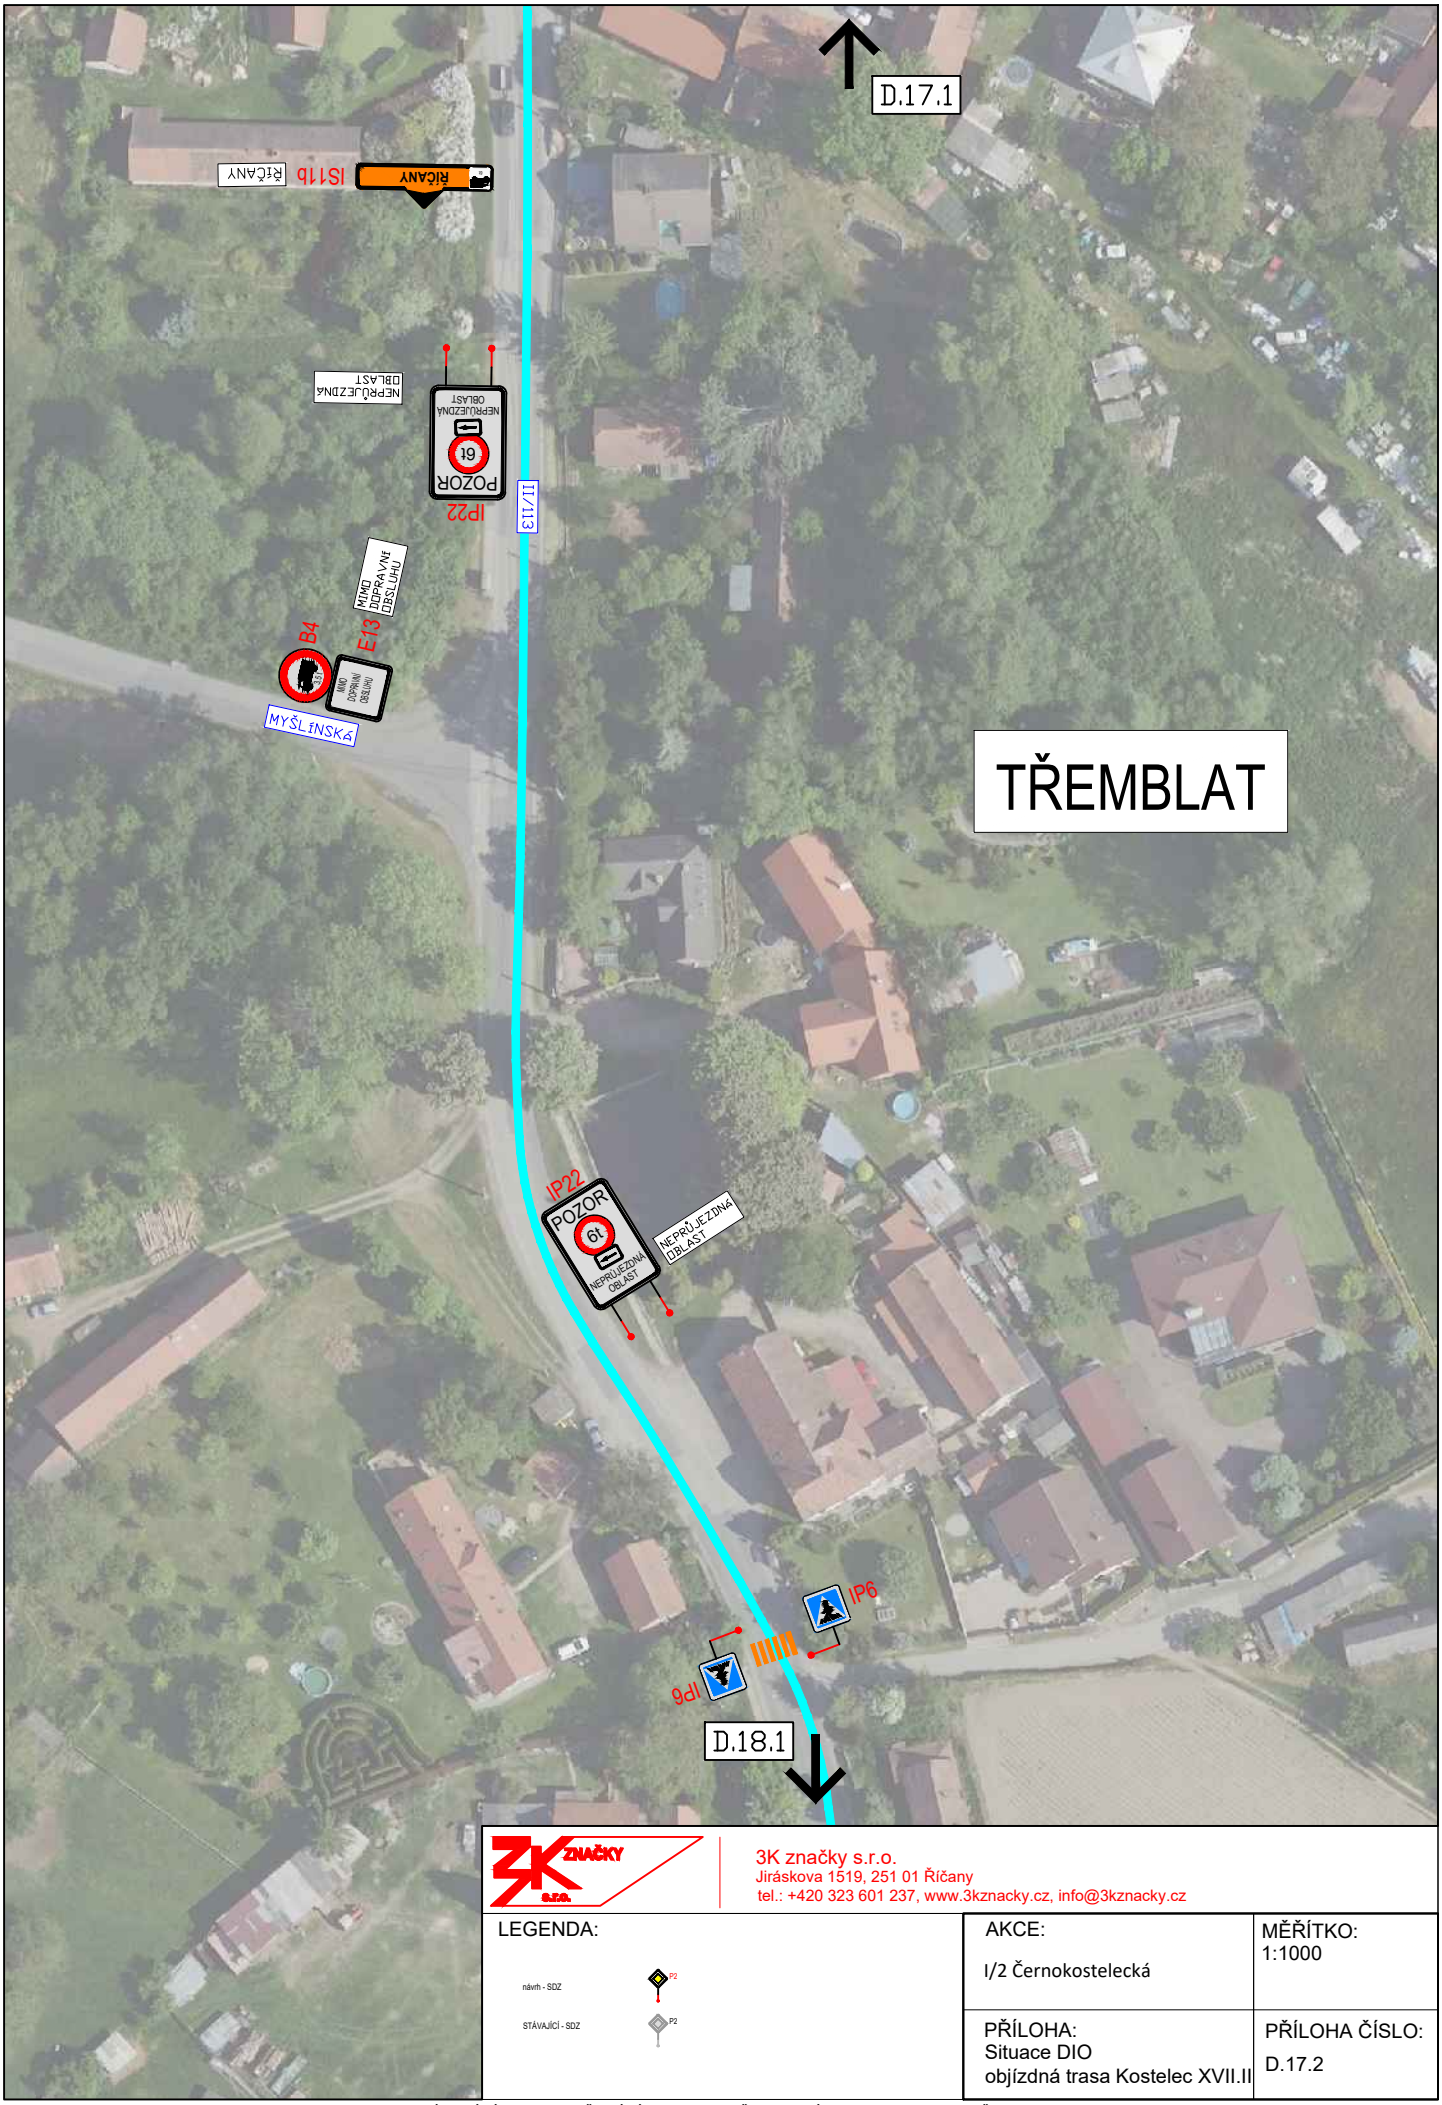

3K značky s.r.o.
Jiráskova 1519, 251 01 Říčany
tel.: +420 323 601 237, www.3kznacky.cz, info@3kznacky.cz

LEGENDA:

návrh - SDZ

STÁVAJÍCÍ - SDZ

AKCE: I/2 Černokostelecká	MĚŘÍTKO: 1:1000
PŘÍLOHA: Situace DIO objízdná trasa Kostelec XVII.II	PŘÍLOHA ČÍSLO: D.17.2

KOPÍROVÁNÍ A ROZMNOŽOVÁNÍ POUZE PO PŘEDCHOZÍM SOUHLASU 3K ZNAČKY s.r.o.