

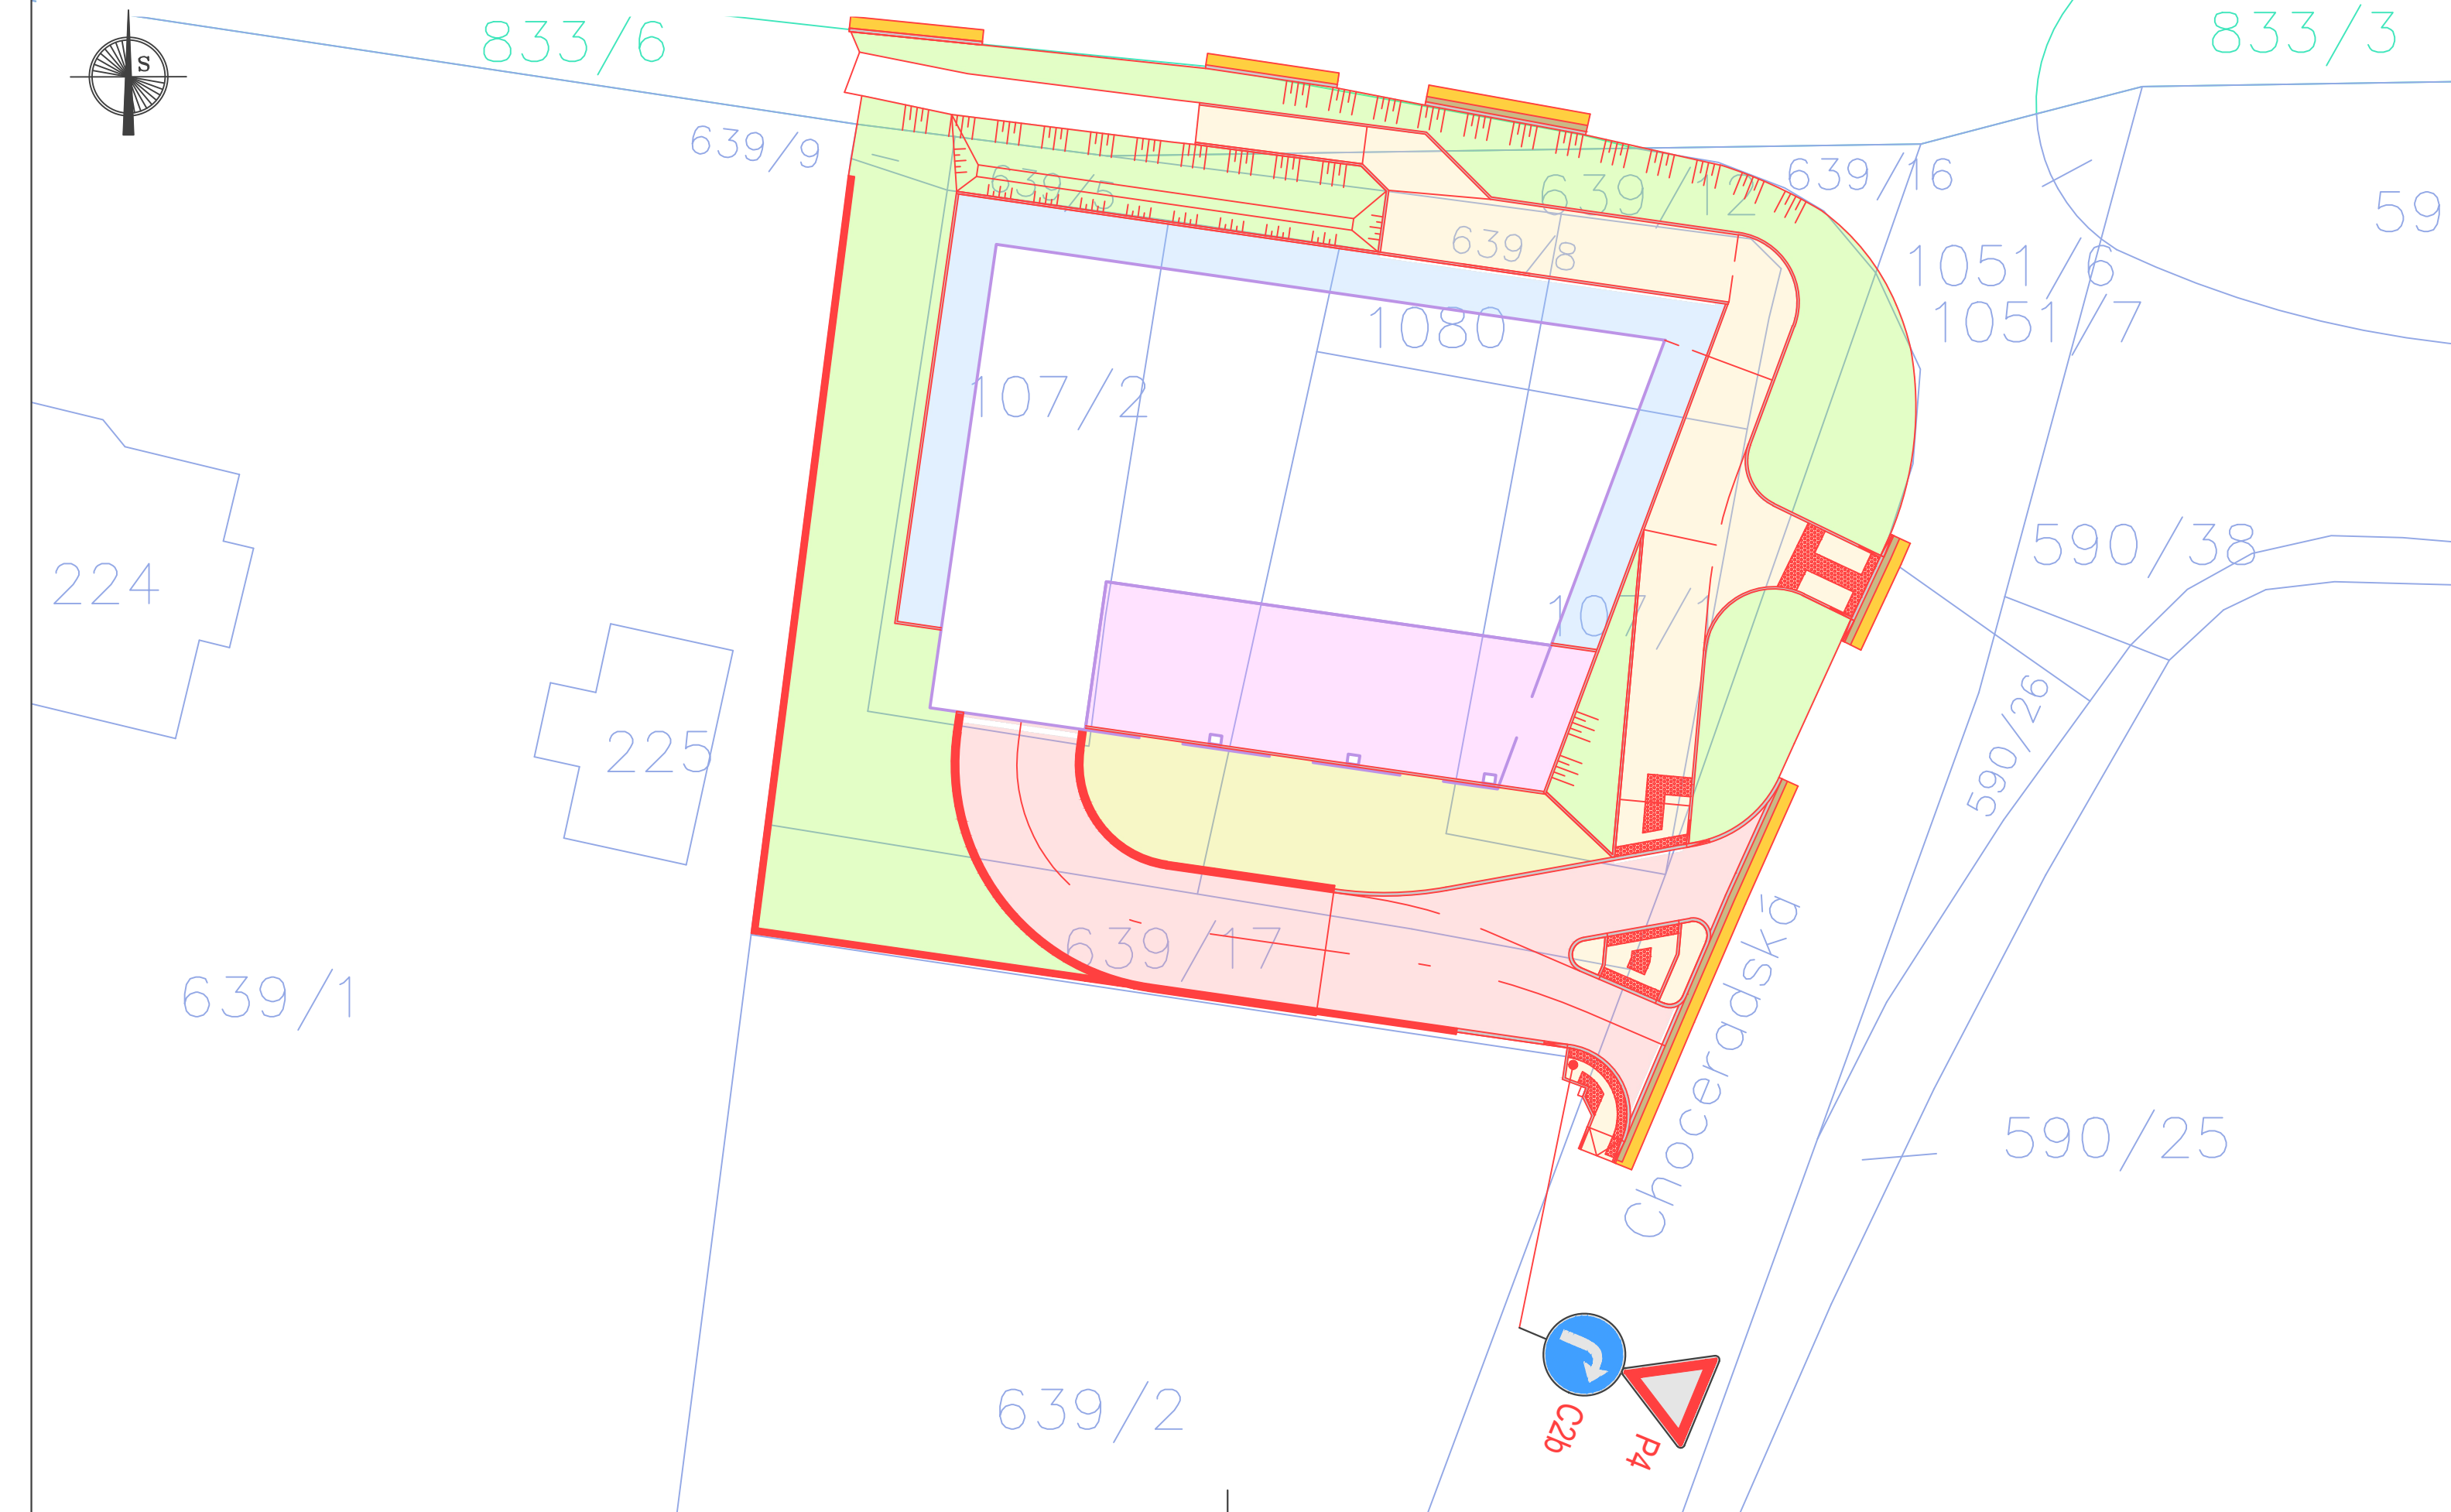


M 1:250

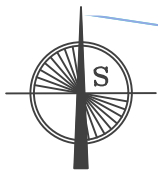

## DIO - Přehledná situace

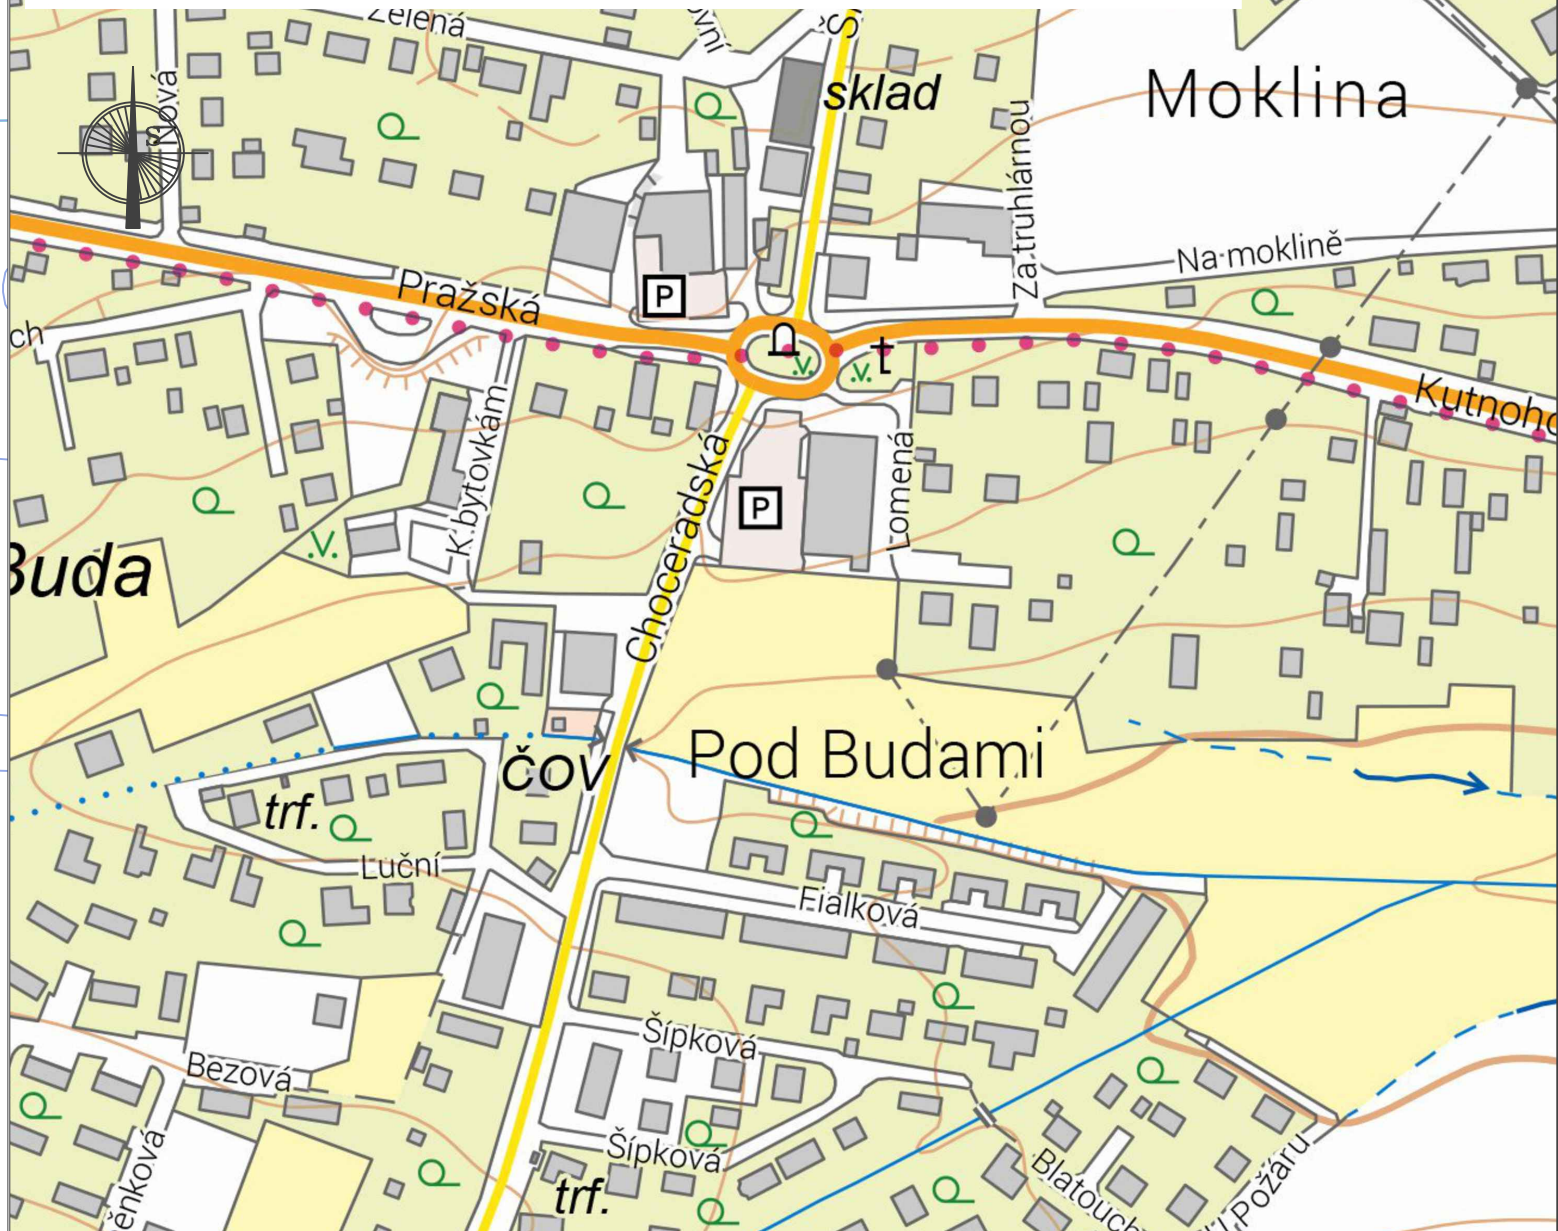

|                    |  |                                |  |  |  |
|--------------------|--|--------------------------------|--|--|--|
| Zodpov. projektant |  | Vypracoval: Ing. Lenka Šátková |  |  |  |
|                    |  | lenkasatkova428@seznam.cz      |  |  |  |

|                                  |                                              |                |          |                   |    |
|----------------------------------|----------------------------------------------|----------------|----------|-------------------|----|
| Objednatel: ARCHCONSTRUCT s.r.o. |                                              | Katastr: Srbin |          | Kraj: Středočeský |    |
| Akce:                            | Polyfunkční dům - Mukařov - Lokalita OM 20-2 |                |          | Datum             |    |
|                                  |                                              |                |          | Stupeň            |    |
|                                  |                                              |                |          | 07/2026           |    |
| Část:                            | C - SITUAČNÍ VÝKRESY                         |                |          | Souprava          |    |
|                                  |                                              |                |          | Č. přílohy        |    |
| Příloha:                         | DIO                                          |                | Měřítko: |                   | C5 |

© návrh řešení obsažený v projektové dokumentaci je předmětem ochrany dle autorského zákona

**Doložka podle § 69a odst. 4 zákona č. 499/2004 Sb. a § 24 odst. 3 vyhlášky č. 259/2012 Sb.  
pro změnu datového formátu dokumentu v digitální podobě.**

Dokument na vstupu nebyl podepsán.

Název souboru, nad kterým proběhla změna datového formátu:  
**Staveništní vjezd \_ Mukařov\_DIO.pdf**

Původní datový formát: **.PDF**

Subjekt, který změnu formátu dokumentu provedl:  
**MěÚ Říčany**

Datum vyhotovení ověřovací doložky: **15.7.2026**

Jméno a příjmení osoby, která změnu formátu dokumentu provedla:  
**Hlavní Budova č.p. 53 Podatelna "A"**