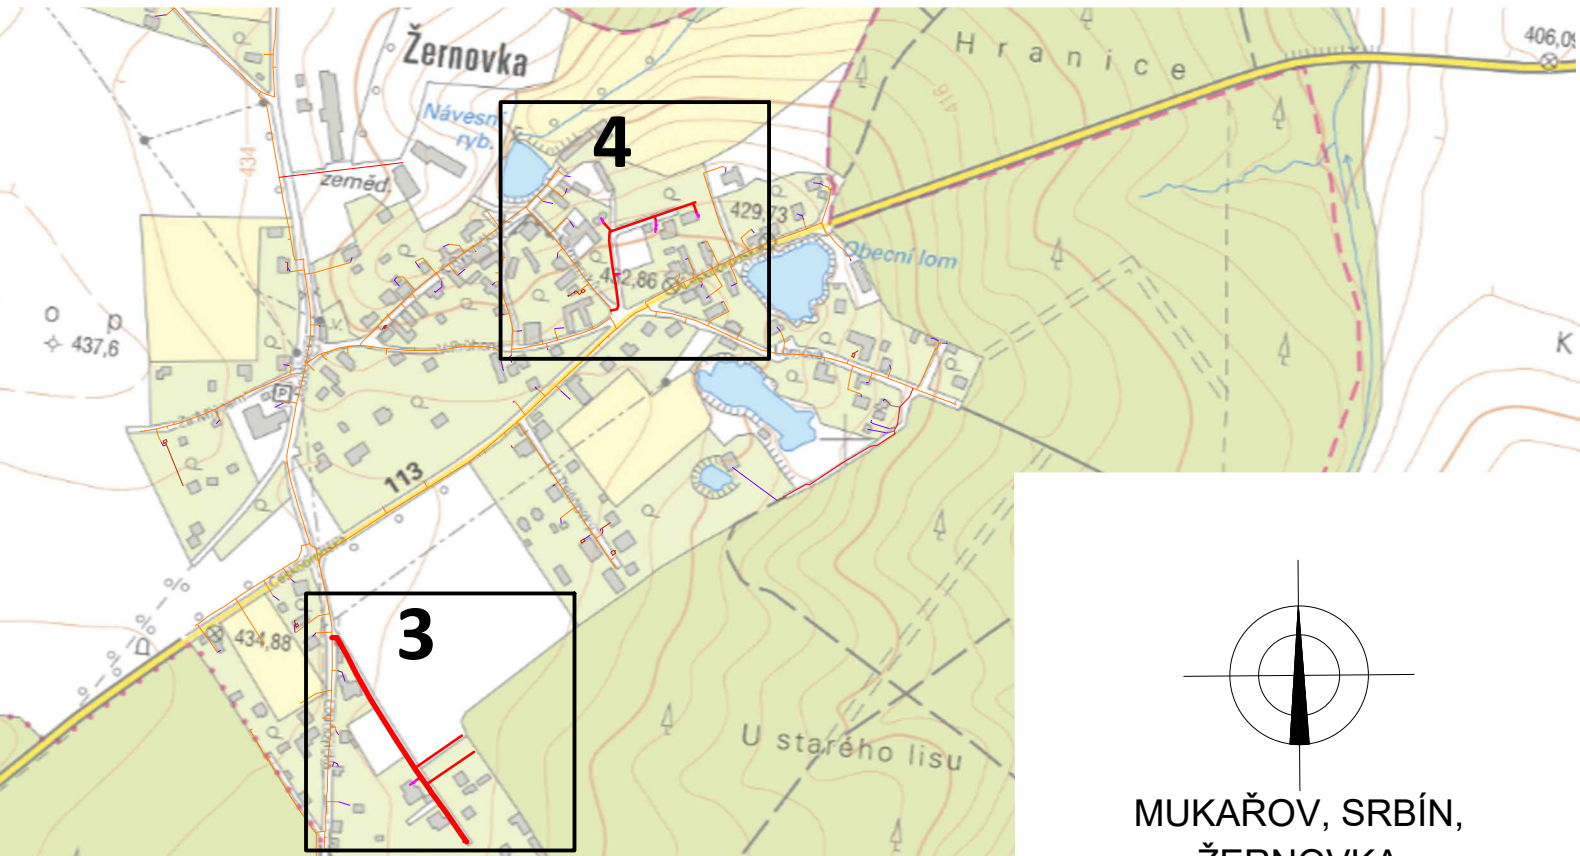


MUKAŘOV, SRBÍN,
ŽERNOVKA

LEGENDA:

NAVRŽENÉ INVESTICE:

- | | |
|---|---|
|  | TLAKOVÁ KANALIZACE - SO 1 |
|  | GRAVITAČNÍ KANALIZACE - SO 1 |
|  | SOUKROMÁ ČÁST GRAVITAČNÍ KANALIZAČNÍ PŘÍPOJKY - SO 2 |
|  | DOMOVNÍ ČERPAČÍ ŠACHTA S TLAKOVOU KANALIZAČNÍ PŘÍPOJKOU - SO 2 |
|  | GRAVITAČNÍ NÁTOK DO ČERPAČÍ ŠACHTY - SO 2 |
|  | VEŘEJNÁ ČÁST GRAVITAČNÍ KANALIZAČNÍ PŘÍPOJKY S REVIZNÍ ŠACHTOU - SO 2 |

VYPROJEKTOVANÉ INVESTICE:

- | | |
|---|--------------------------------------|
| | VYPROJEKTOVANÁ TLAKOVÁ KANALIZACE |
|  | VYPROJEKTOVANÁ GRAVITAČNÍ KANALIZACE |
|  | VYPROJEKTOVANÝ VÝTLAK Z ČSOV |

STÁVAJÍCÍ INŽENÝRSKÉ SÍTĚ:

- ## STÁVAJÍCÍ SPLAŠKOVÁ KANALIZACE

Zodpovědný projektant:	Vypracoval:	Technická kontrola:	RECPROJEKT s.r.o. Fáblovka 404, Pardubice IČ 260 14 327, tel. 776 709 092 www.recprojekt.cz	
Ing. Jan Falta	Vojtěch Vican	Jan Šejnoha, DiS.		
Kraj: Středočeský	Obec: Mukařov, Srbín, Žernovka			
Investor: Obec Mukařov, Příčná 11, Mukařov 251 62				
MUKAŘOV, SRBÍN, ŽERNOVKA - DOSTAVBA KANALIZACE			Stupeň	DUR
			Datum	10/2020
			Formát	2A4
			Zakáz. číslo	825D.PI2.20
SITUAČNÍ VÝKRES ŠIRŠÍCH VZTAHŮ			Měřítko: 1:7500	Č. přílohy: C.1