CHODNÍK ETAPA 1 – VÝCHOD

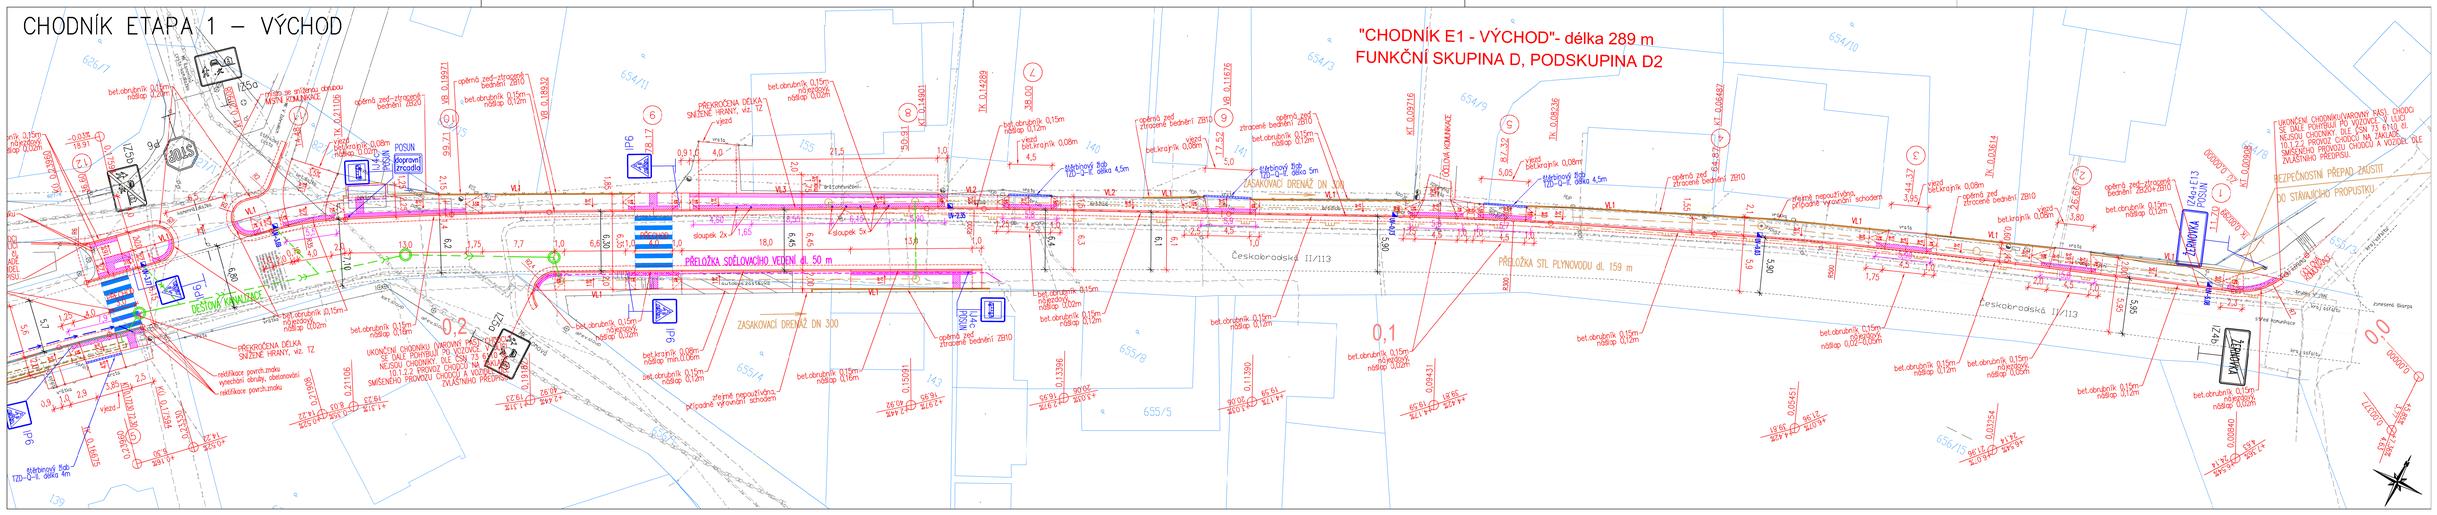

CHODNÍK ETAPA 1 – ZÁPAD

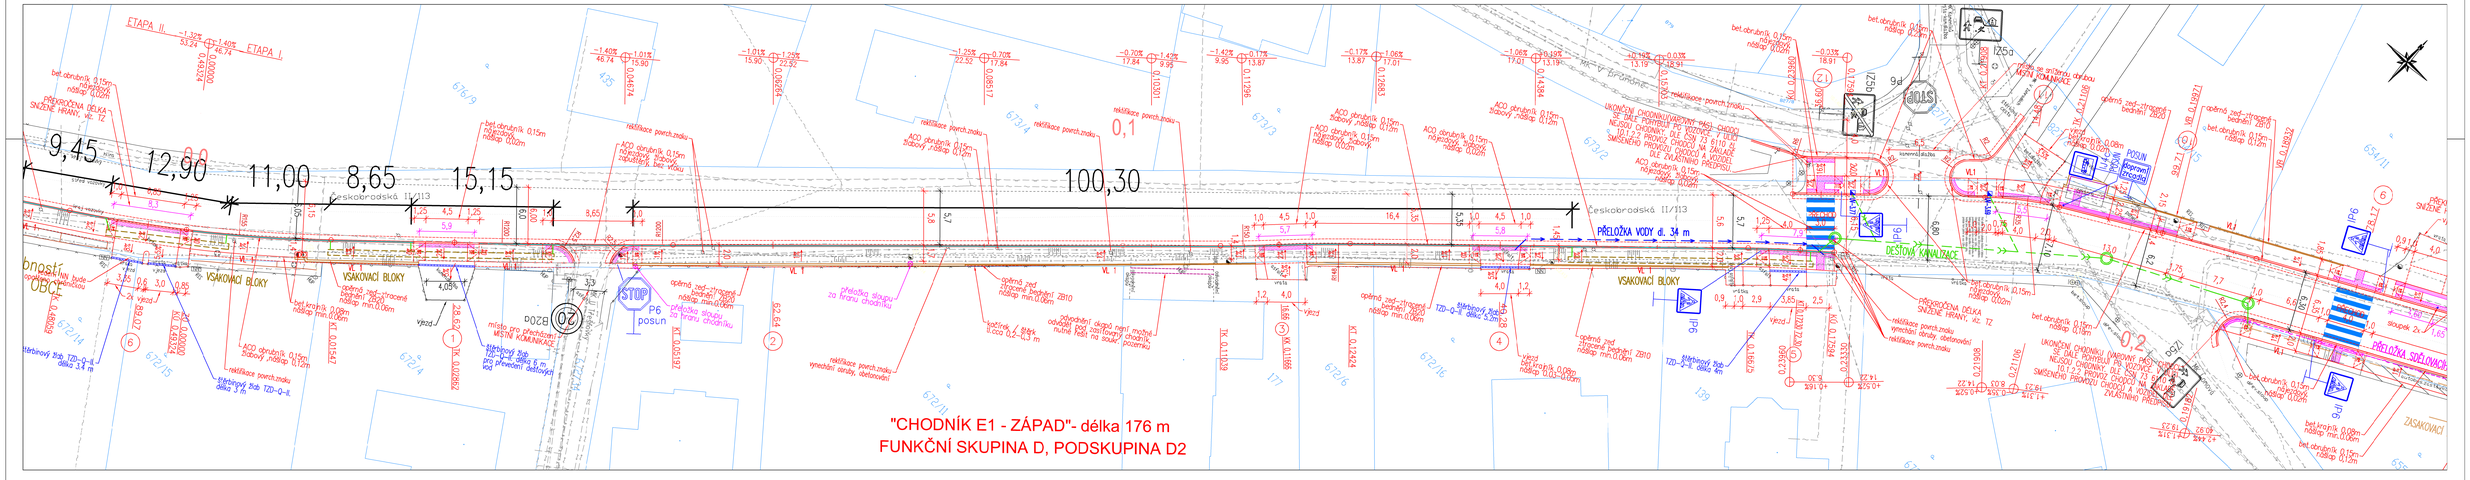

LEGENDA:

- BEZBARIÉROVÉ ÚPRAVY–červená reliéfní
- KONTRASTNÍ BEZBAR.PÁS–červený nehmatný
- NAVRHOVANÉ/STÁVAJÍCÍ VDZ
- NAVRHOVANÉ HRANY
- DRENÁŽNÍ OBRUBA ŽLABOVÁ
- CHRÁNIČKA
- STÁVAJÍCÍ/NAVRHOVANÉ SDZ
- NOVÝ STOŽÁR VO
- NAVRHOVANÉ VEDENÍ VO
- NAVRHOVANÉ VEDENÍ NN
- NAVRHOVANÉ VÝŠKY (redukované)
- HUV – ULIČNÍ VPUSTI – horská silniční
- UV1 – CHODNÍKOVÁ VPUST – betonové DN 450, dno s výtokem pro PVC DN 150 + koš a mříž pro zatížení D400
- DRENÁŽ
- KATASTRÁLNÍ HRANICE
- NAVAZUJÍCÍ ETAPA STAVBY

STÁVAJÍCÍ IS

- PLYN (STL)
- PLYN (NTL)
- VEŘEJNÉ OSVĚTLENÍ
- ELEKTRO NN
- ELEKTRO NN nadzemní
- ELEKTRO VN nadzemní
- SDĚLOVACÍ VEDENÍ
- SDĚLOVACÍ VEDENÍ – nadzemní
- SDĚLOVACÍ VEDENÍ – Allstar Net
- KANALIZACE
- KANALIZACE – DEŠŤOVÁ
- VODOVOD

SEZNAM OBJEKTŮ:

- SO 101 - KOMUNIKACE
- SO 300 - VODOHOSPODÁŘSKÉ OBJEKTY
- SO 400 - VEŘEJNÉ OSVĚTLENÍ

POZNÁMKA:

-TATO ČÁST PROJEKTOVÉ DOKUMENTACE NEŘEŠÍ OCHRANU A PŘELOŽKY STÁVAJÍCÍCH NŽEMŘIDICÍCH SÍTÍ ANI NÁVRH NOVÝCH.
-STÁVAJÍCÍ INŽENYRSKÉ SÍTĚ MUSÍ BÝT PŘED ZAPOČETÍM STAVEBNÍCH PRACÍ VYTYČENY ZA ÚČASTI PŘÍSLUŠNÝCH SPRÁVCŮ A TOTO VYTYČENÍ JE NUTNÉ UDRŽOVAT PO CELOU DOBU STAVBY.

SOUŘADNICOVÝ SYSTÉM: JTSK

VÝŠKOVÝ SYSTÉM: Bpv

PRINKOM spol. s r.o.
IČO:04594932
mobil: 777 107 125
Za Zrcadlem 149
251 01 Babice
e-mail: info@prinkom.cz

ZPRACOVATEL ČÁSTI: PRINKOM spol.s r.o., Za Zrcadlem 149, 251 01 Babice	AUTORIZCE:
PROJEKTANT: bc. Lukáš Halota	ZODPOVĚDNÝ PROJEKANT: Ing. Jiří Křepinský
HLAVNÍ PROJEKTANT: bc. Lukáš Halota	MÍSTO STAVBY: k.ú. Žernovka [700 339]
INVESTOR: Obec Mukařov	
MÍCE: Žernovka, výstavba chodníku podél silnice II/113	MĚŘÍTKO: 1:250 / DATUM: 05/2022
PŘÍLOHA: KOORDINAČNÍ SITUAČNÍ VÝKRES - ETAPA I.	VÝKRES ČÍ.: / ČÍSLO PŘÍLOHY: C.3b / STUPEŇ: DUSP

© NÁVRH ŘEŠENÍ OBSAŽENÝ VE VÝKRESOVÉ A TEKTOVÉ ČÁSTI JE PŘEDMĚTEM OCHRANY DLE AUTORSKÉHO ZÁKONA