


Přechodná úprava v rozporu s DIO bude zneplatněna

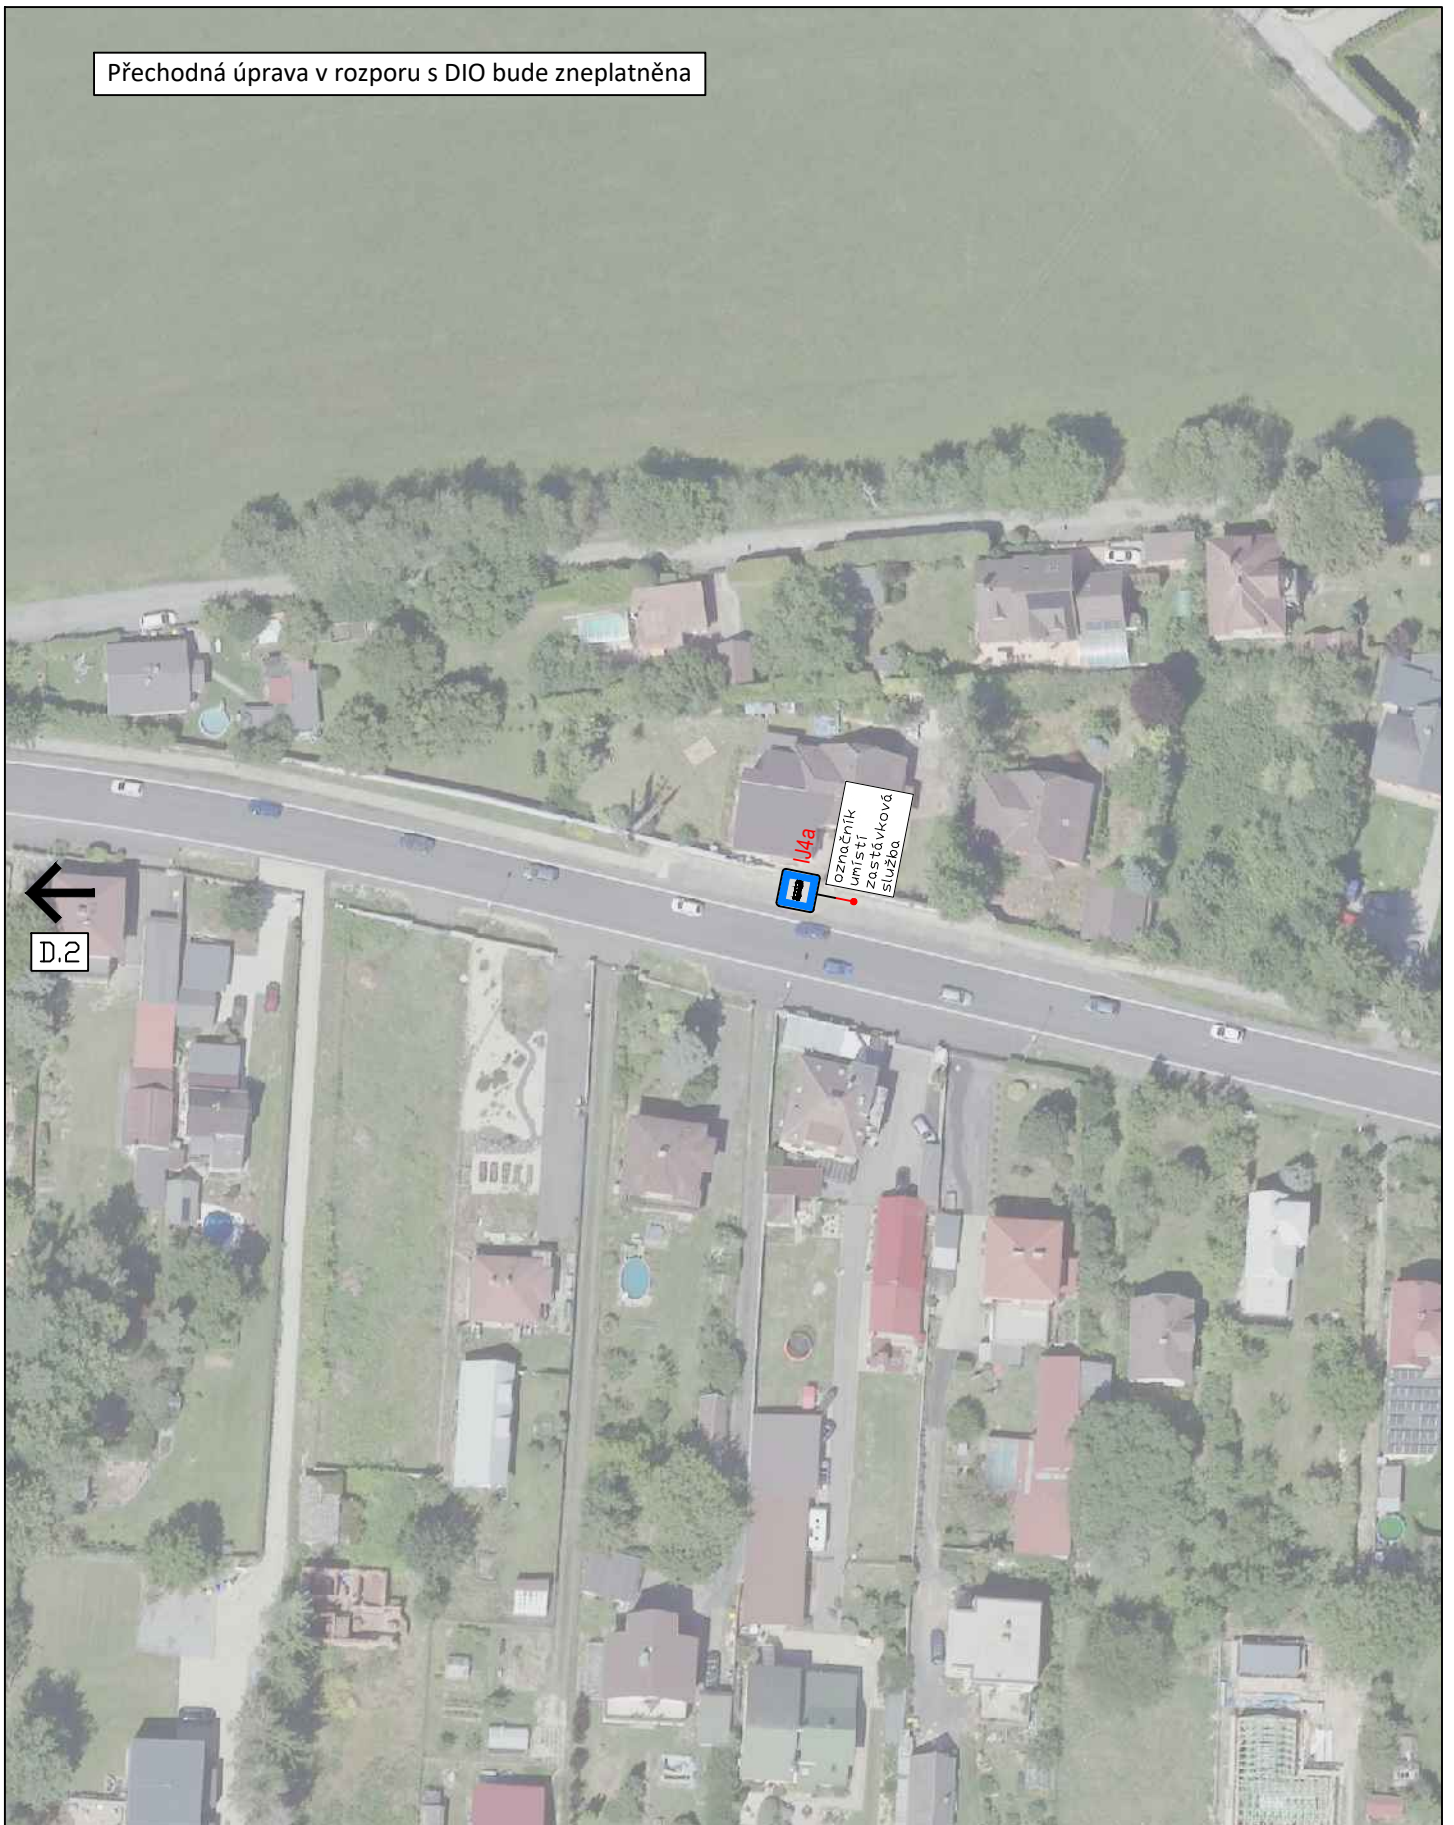

3K značky s.r.o.  
Jiráskova 1519, 251 01 Říčany  
tel.: +420 323 601 237, [www.3kznacky.cz](http://www.3kznacky.cz), [info@3kznacky.cz](mailto:info@3kznacky.cz)

LEGENDA:



AKCE:  
I/2 MUKAŘOV OPRAVA  
POVRCHŮ

MĚŘITKO:  
1:1000

PŘÍLOHA:  
Situace DIO III

PŘÍLOHA ČÍSLO:  
D.3