
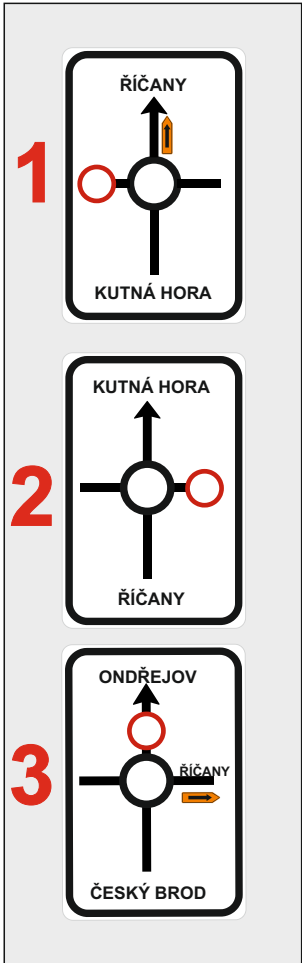
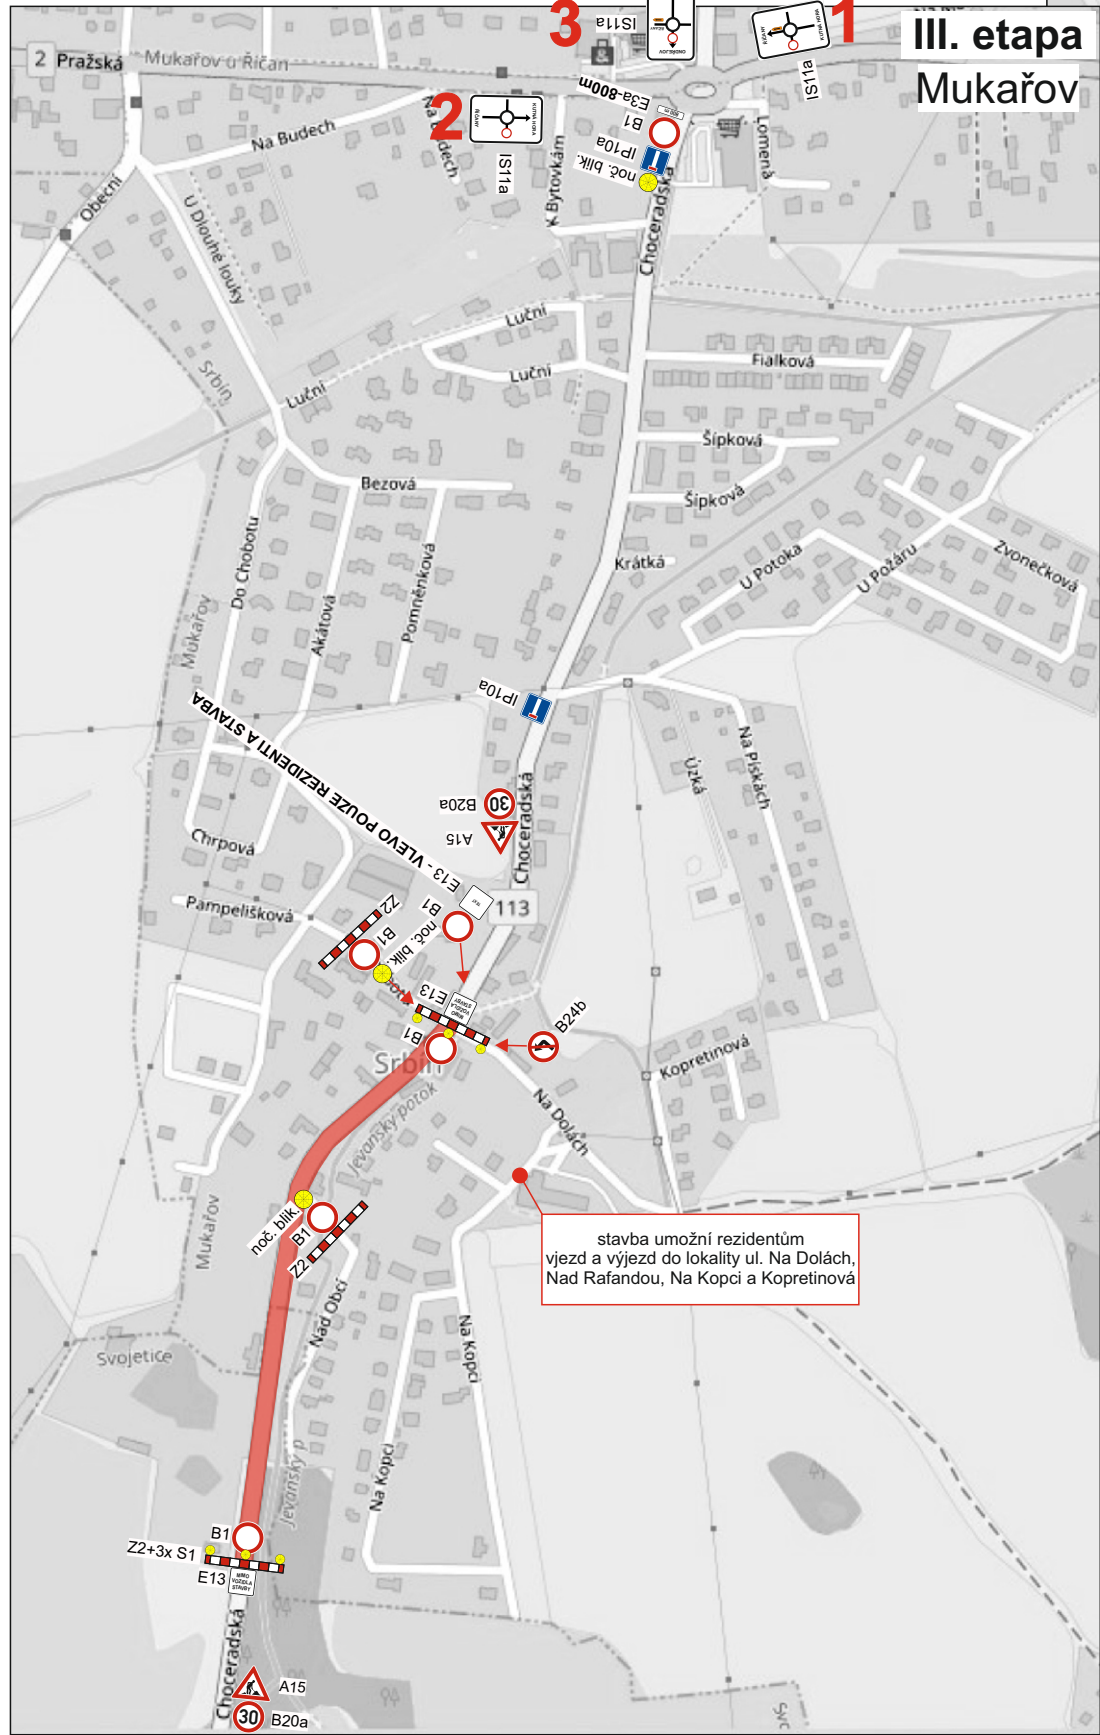
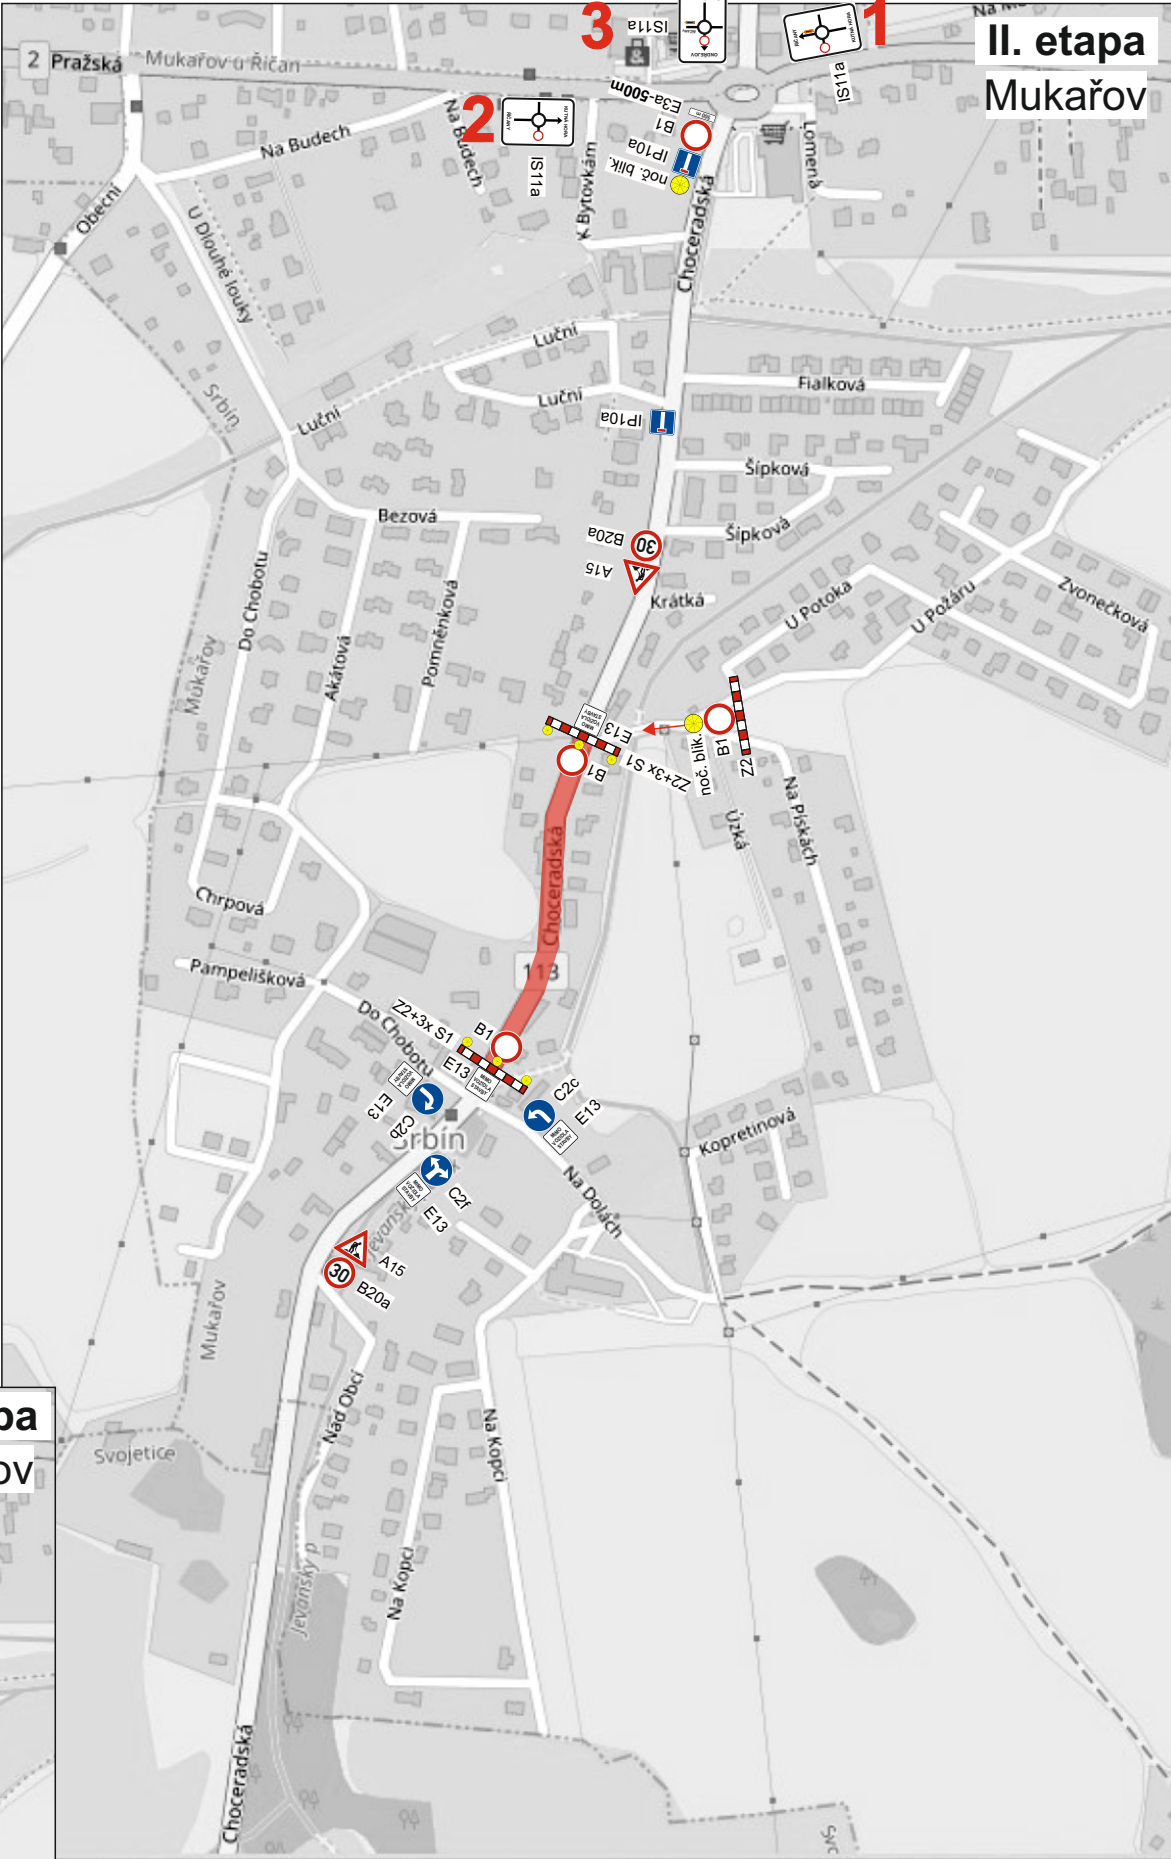


NÁVRH dopravně inženýrského opatření (DIO)

Mukařov - II/113 - výstavba kanalizace

Při umístění dopravního značení musí
být dodrženy podmínky dané
v TP66 - OZNAČENÍ PRACOVNÍCH MÍST
NA POZEMNÍCH KOMUNIKACÍCH III.VYDÁNÍ,
zák.č.361/2000 Sb. v platném znění
a zák.č. 13/1997 Sb. v platném znění.

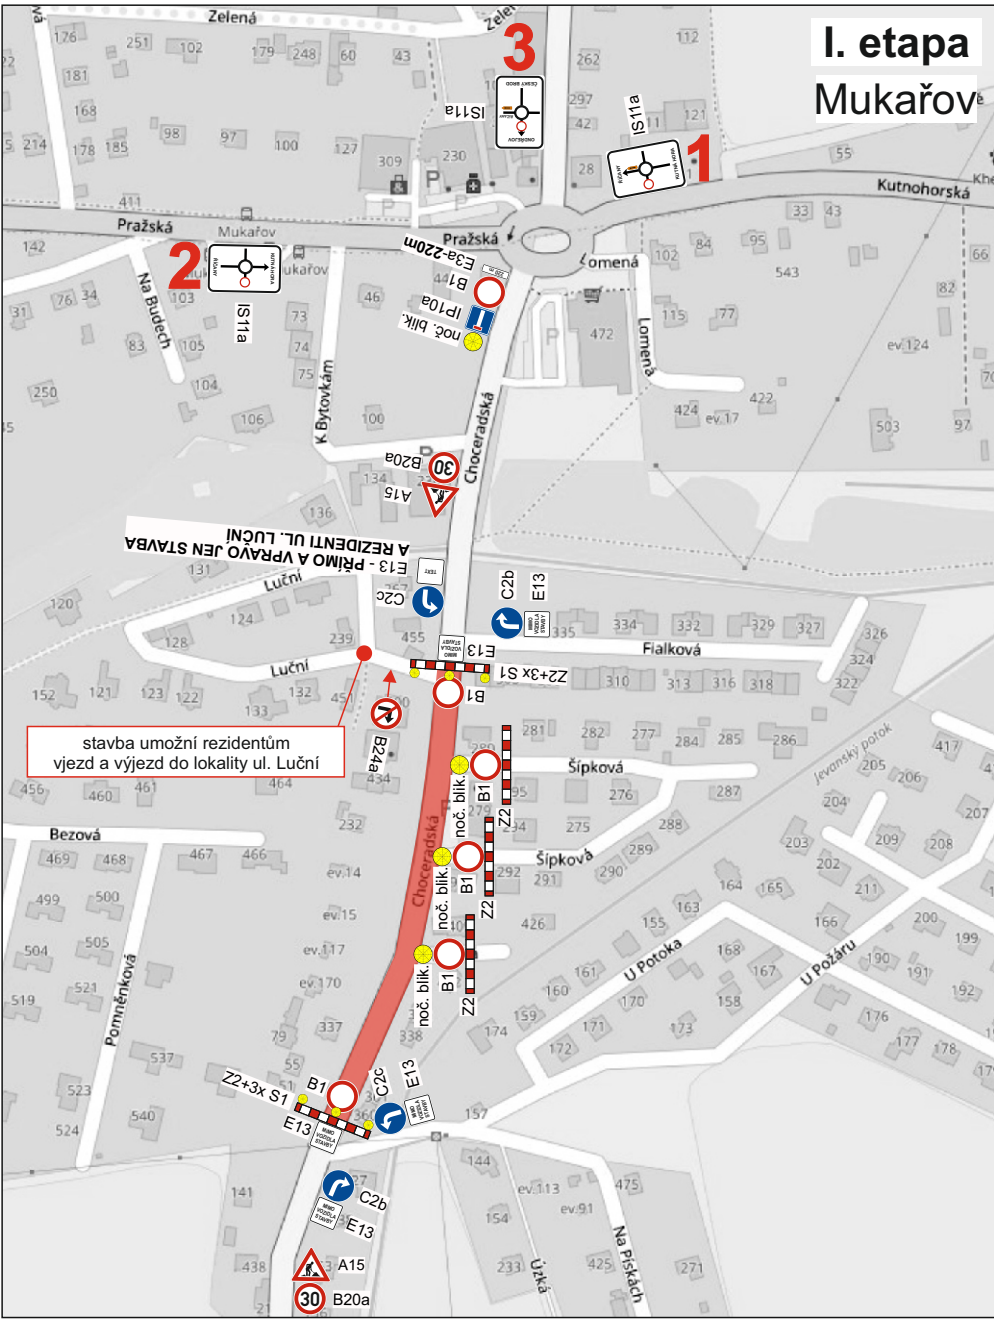

Při umístění dopravního značení musí být dodrženy podmínky dané v TP66 - OZNAČENÍ PRACOVNÍCH MÍST NA POZEMNÍCH KOMUNIKACÍCH III.VYDÁNÍ, zák.č.361/2000 Sb. v platném znění a zák.č. 13/1997 Sb. v platném znění.

Zodpovědná osoba: Tomáš Březina		Kontroloval: Tomáš Březina	Kreslil: Tomáš Vydra	
Objednatel:  ZEPRIS s.r.o.				
Akce: Mukařov - II/113 - výstavba kanalizace				Formát: A3
Obsah: Návrh DIO				Měřítko:
				Datum: 09/2022
				Účel: DIR
				Číslo výkresu: 01
				Paré č.:

Zodpovědná osoba: Tomáš Březina	Kontroloval: Tomáš Březina	Kreslil: Tomáš Vydra	SEDOZ DOPRAVNÍ ZNAČENÍ
Objednatel: ZEPRIS s.r.o.			
Akce: Mukařov - II/113 - výstavba kanalizace			Formát: A3
			Měřítko:
			Datum: 09/2022
			Účel: DIR
Obsah: Návrh DIO - objízdná trasa osobní automobily			Číslo výkresu: 02
			Paré č.:

objízdná trasa OA


razítko DOSS

Při umístění dopravního značení musí být dodrženy podmínky dané v TP66 - OZNAČENÍ PRACOVNÍCH MÍST NA POZEMNÍCH KOMUNIKACÍCH III.VYDÁNÍ, zák.č.361/2000 Sb. v platném znění a zák.č. 13/1997 Sb. v platném znění.

SVOJETICE

TEHOVEC

MUKAŘOV

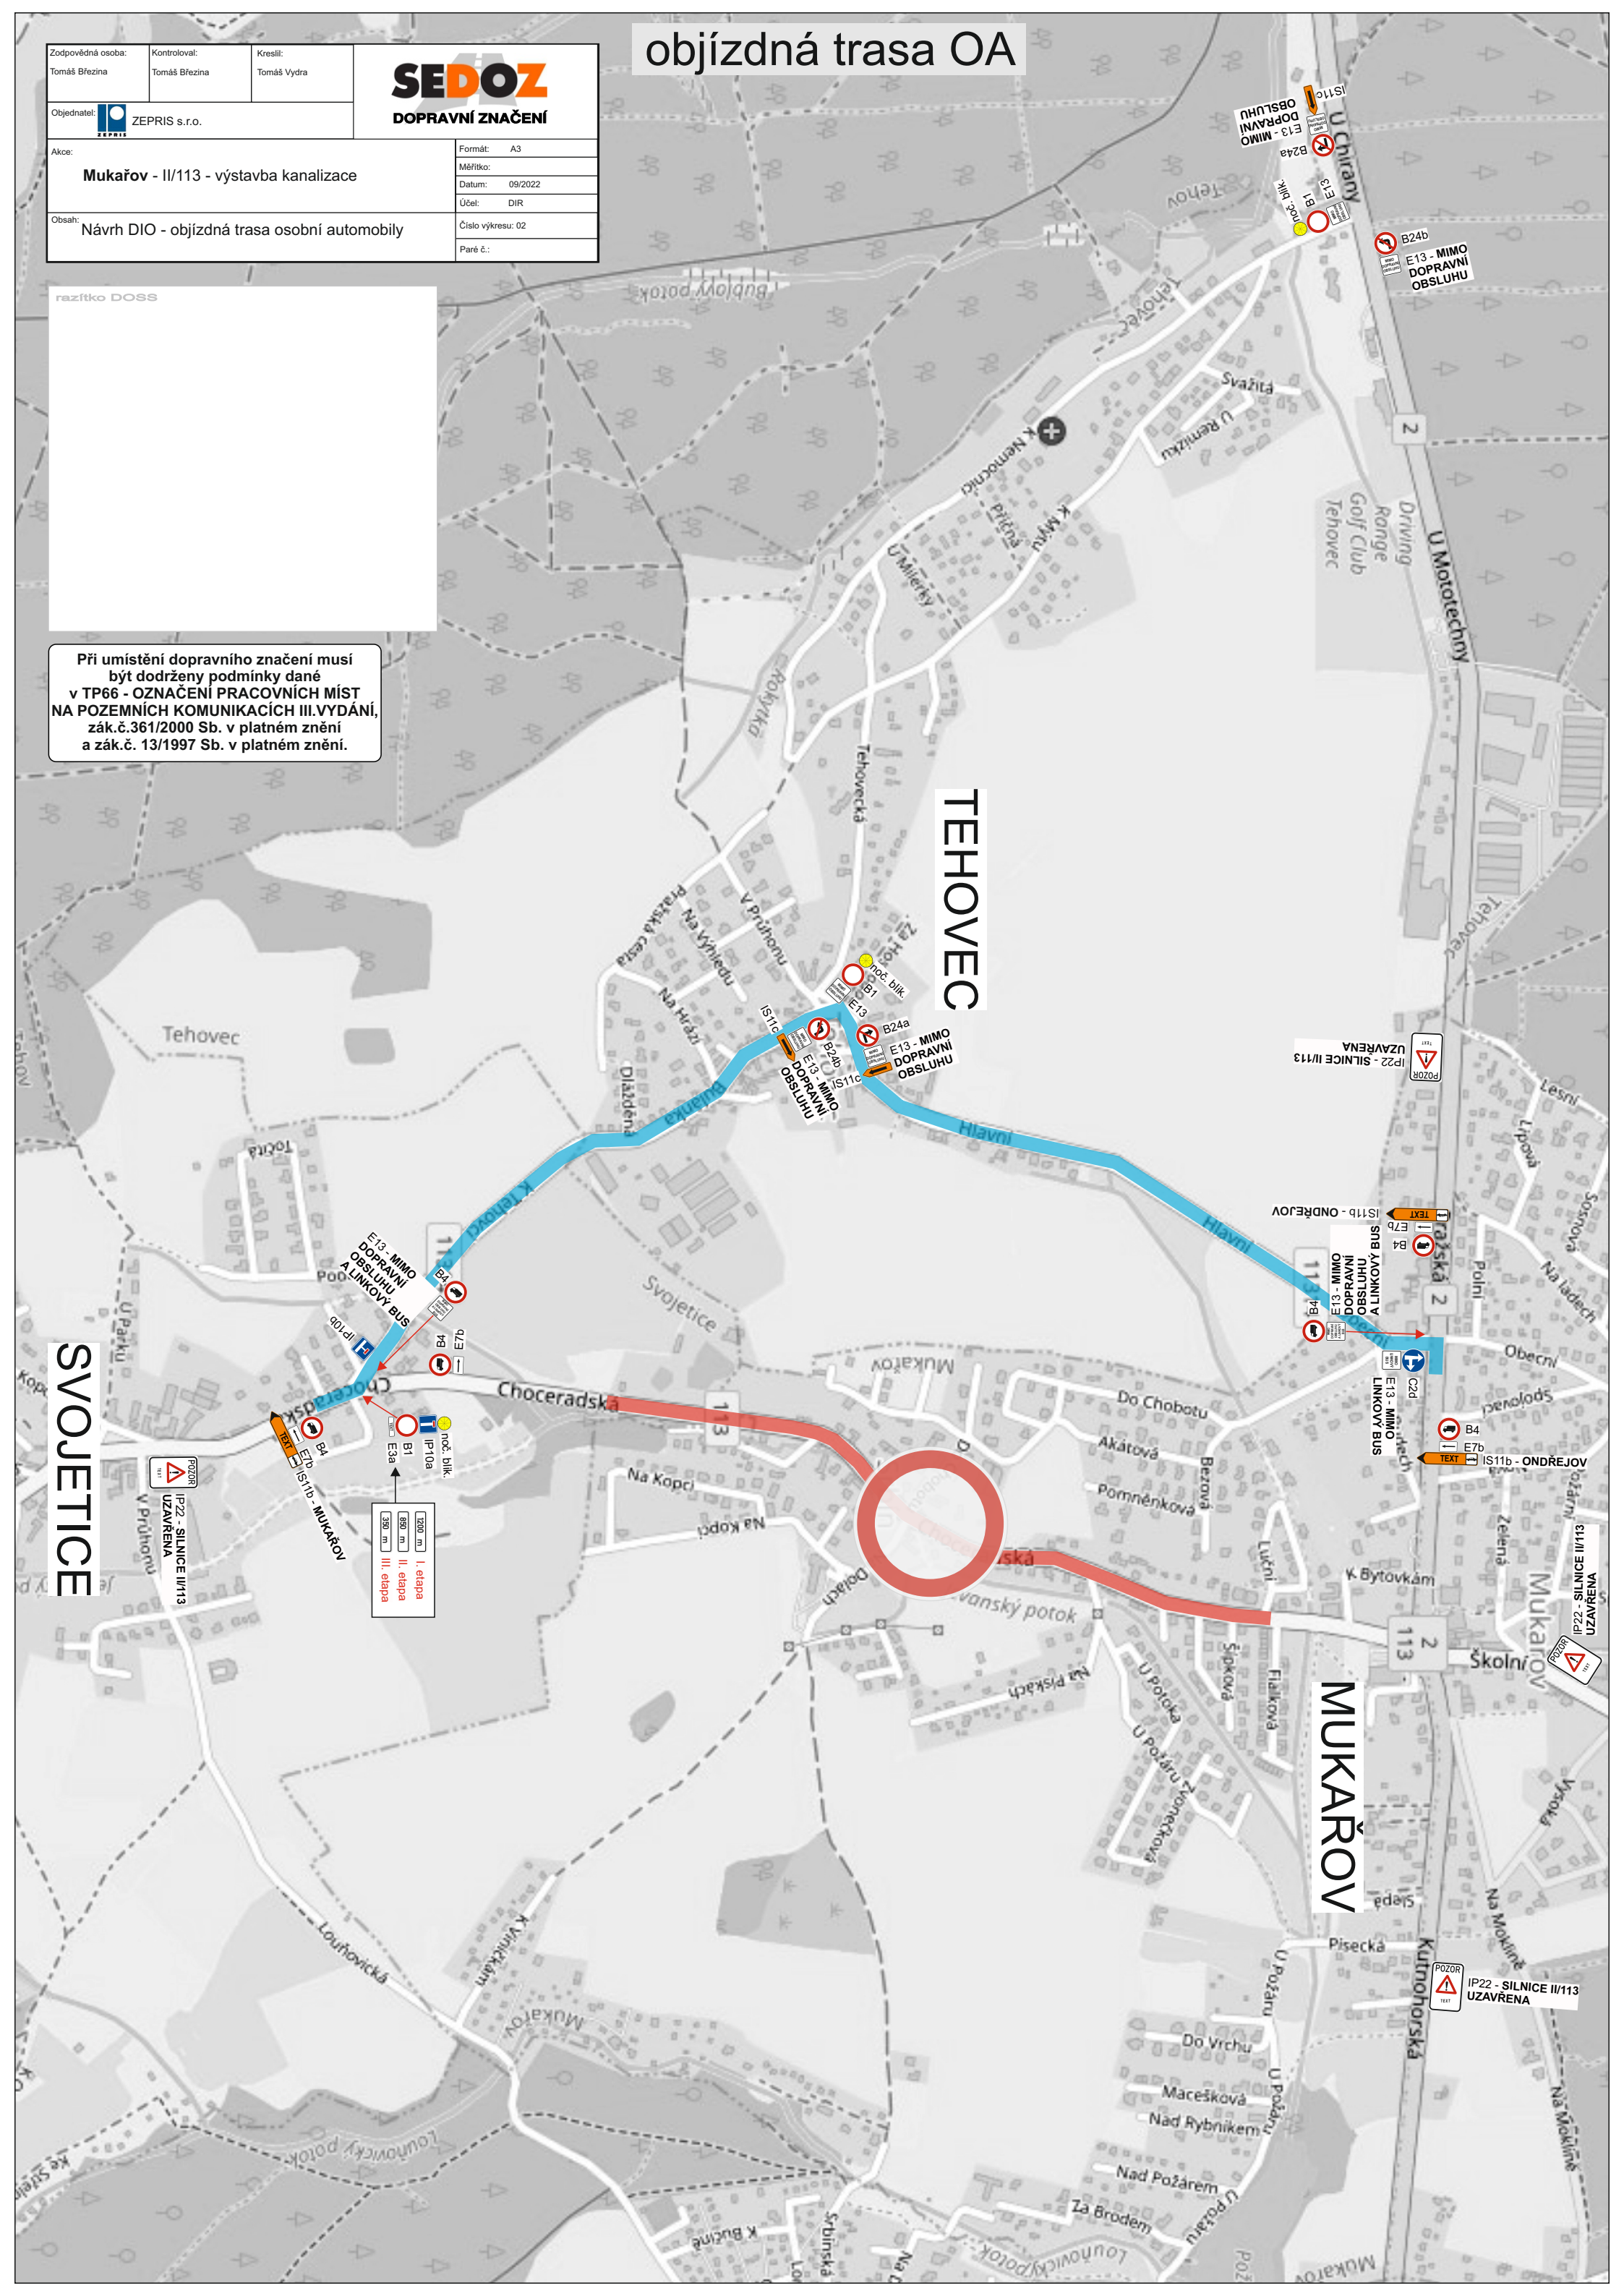


Zodpovědná osoba: Tomáš Březina		Kontrolovat: Tomáš Březina	Kreslí: Tomáš Vydra	SEDOZ DOPRAVNÍ ZNAČENÍ
Objednatel: ZEPRIS s.r.o.				
Akce: Mukařov - II/113 - výstavba kanalizace				
				Formát: A3
				Měřítko:
				Datum: 09/2022
				Účel: DIR
Obsah: Návrh DIO - objízdná trasa nákladní automobily				Číslo výkresu: 03
				Paré č.:



Při umístění dopravního značení musí být dodrženy podmínky dané v TP66 - OZNAČENÍ PRACOVNÍCH MÍST NA POZEMNÍCH KOMUNIKACÍCH III.VYDÁNÍ, zák.č.361/2000 Sb. v platném znění a zák.č. 13/1997 Sb. v platném znění.

objízdná trasa NA

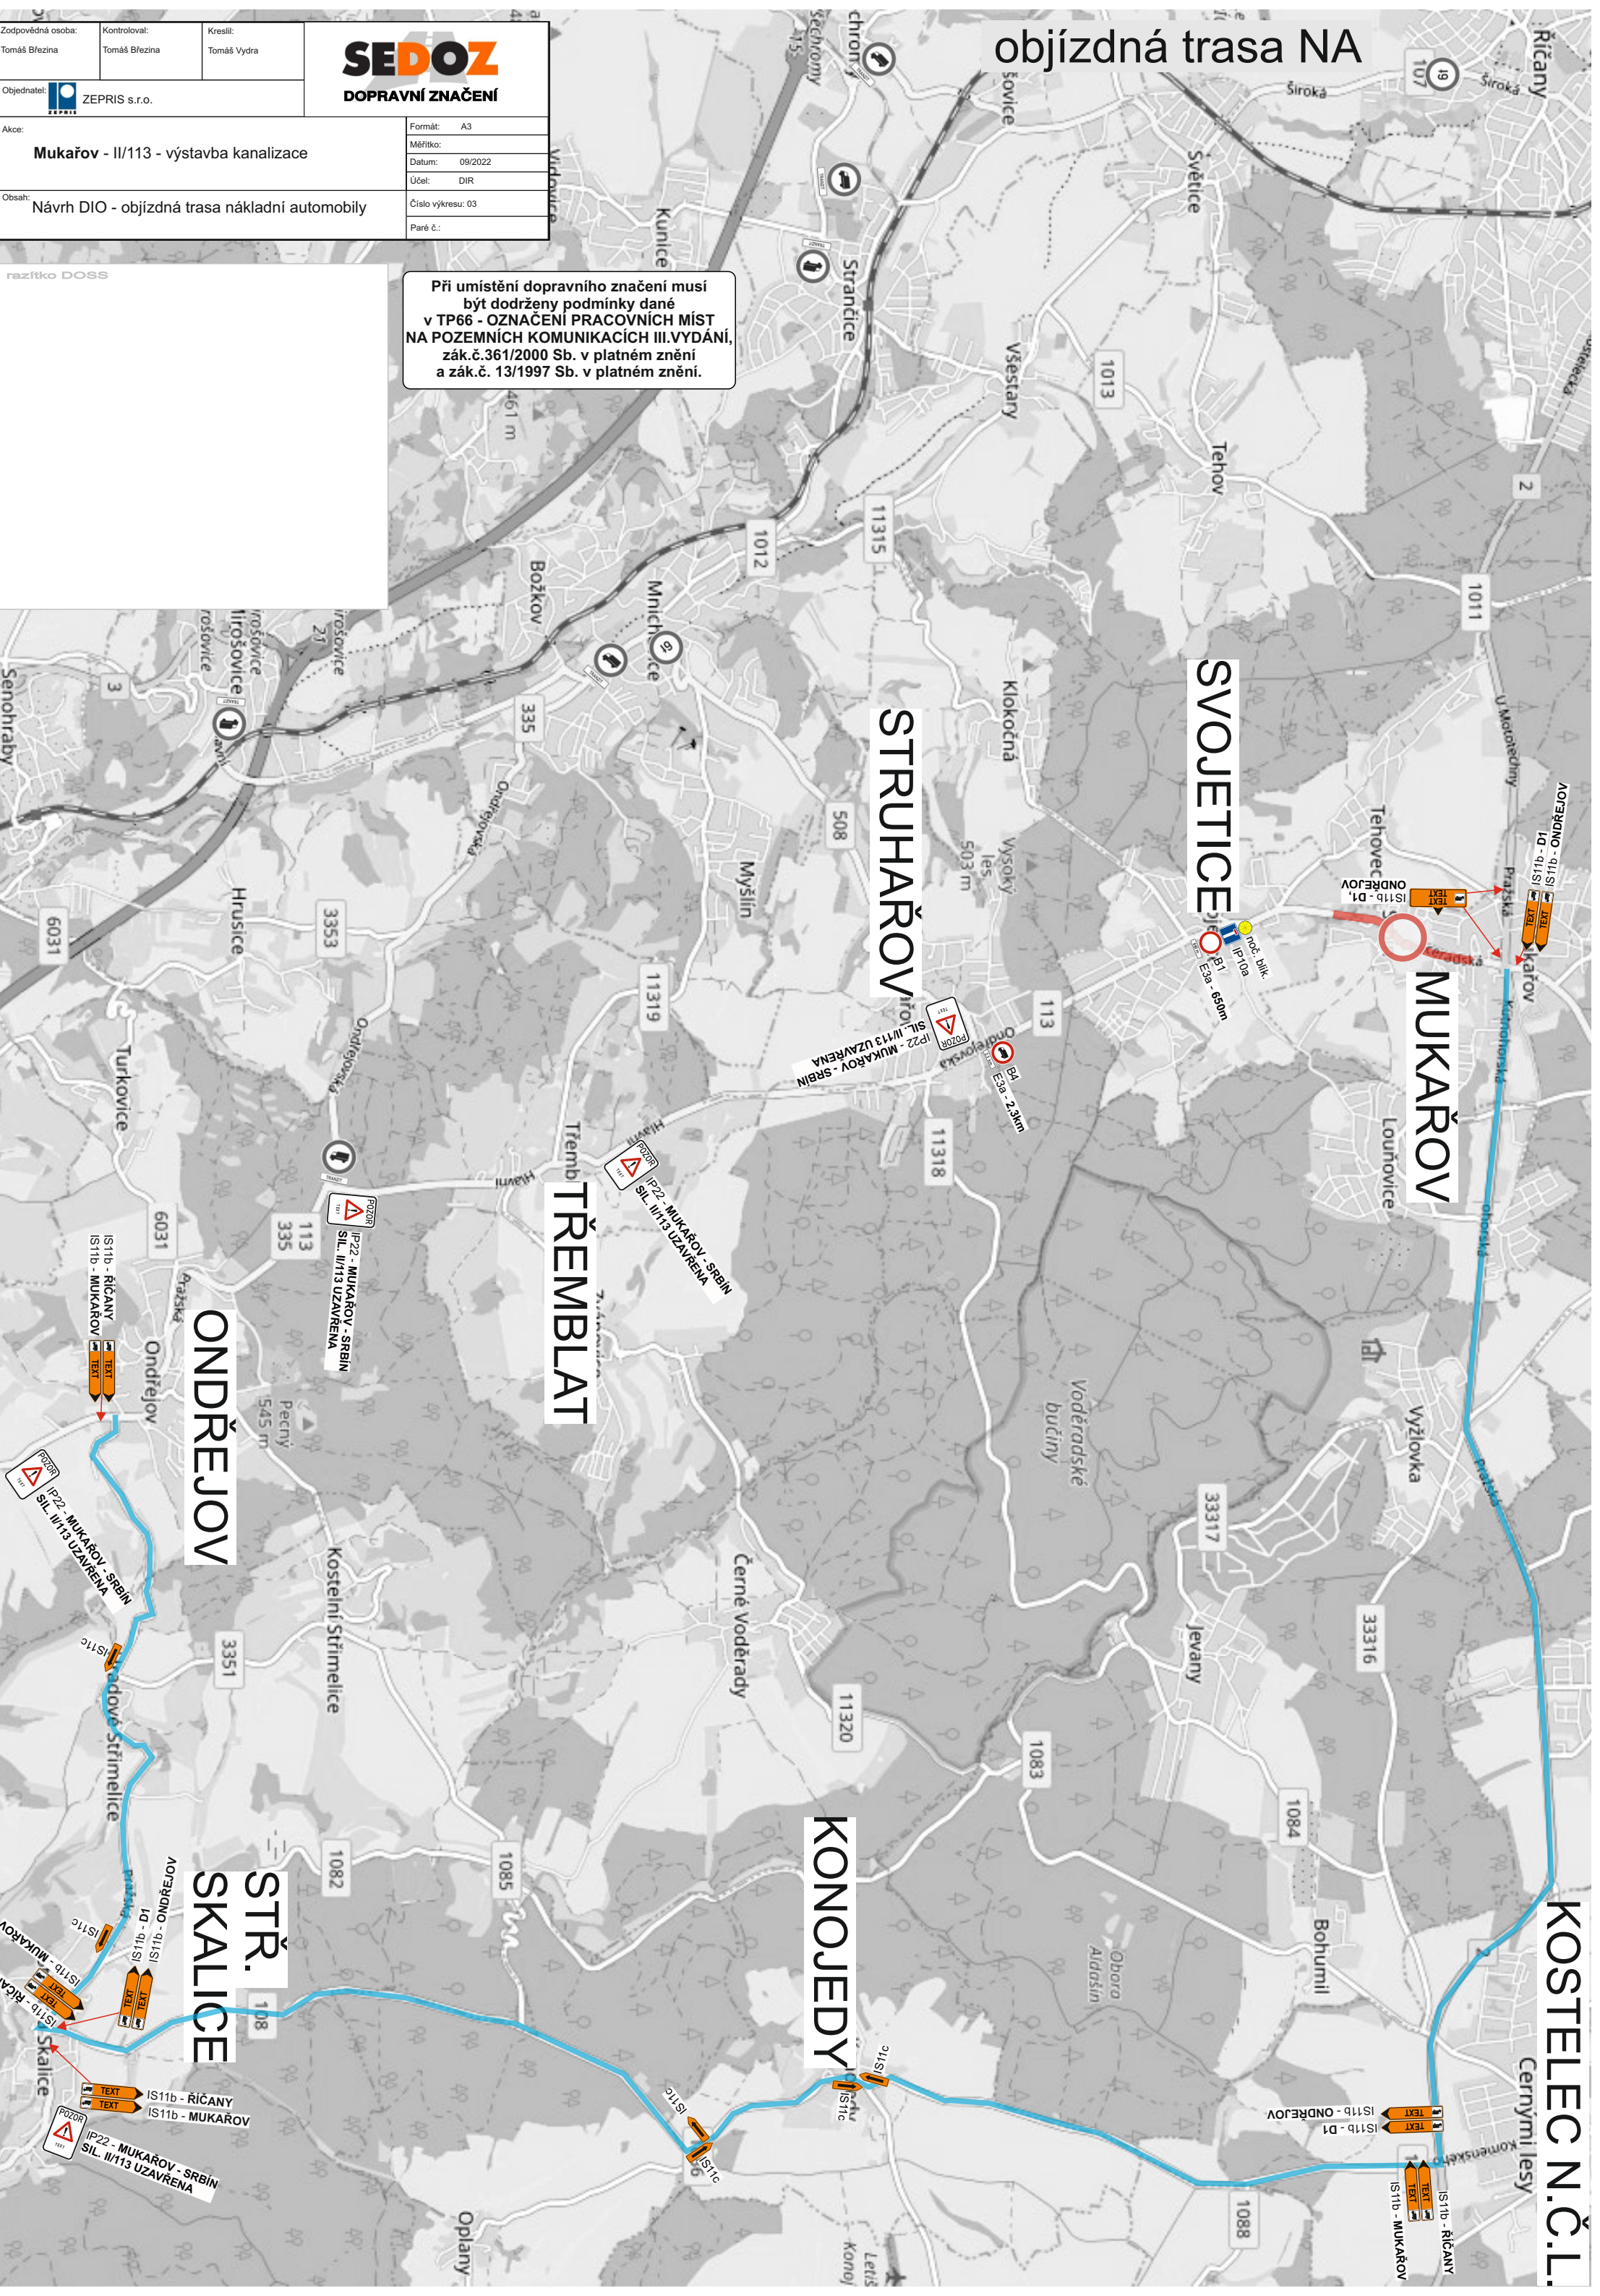

Srbín - B28 pro pohyb linkových autobusů

1

16

117

113

B28
E13 - MIMO
LINKOVÝ BUS
E8d

B28
E13 - MIMO
LINKOVÝ BUS
E8c


B28
E13 - MIMO
LINKOVÝ BUS
E8e

B28
E13 - MIMO
LINKOVÝ BUS

B28
E13 - MIMO
LINKOVÝ BUS

B28
E13 - MIMO
LINKOVÝ BUS

B28
E13 - MIMO
LINKOVÝ BUS

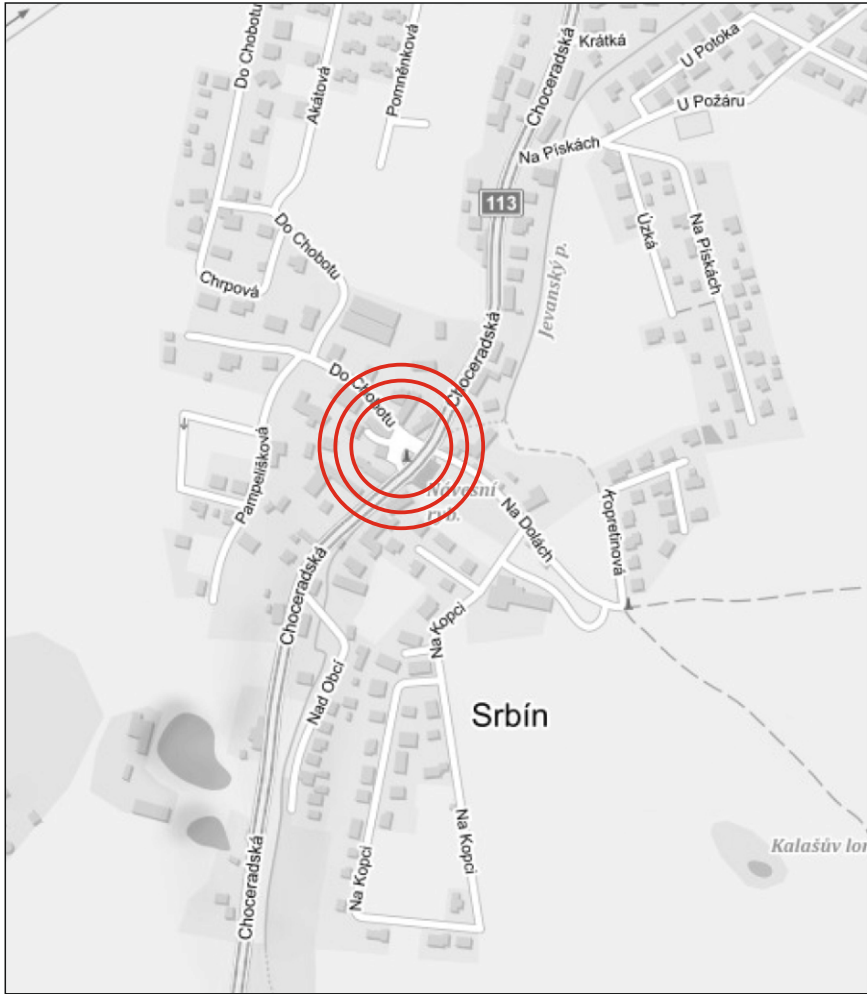

**Při umístění dopravního značení musí
být dodrženy podmínky dané
v TP66 - OZNAČENÍ PRACOVNÍCH MÍST
NA POZEMNÍCH KOMUNIKACÍCH III.VYDÁNÍ,
zák.č.361/2000 Sb. v platném znění
a zák.č. 13/1997 Sb. v platném znění.**

Zodpovědná osoba: Tomáš Březina		Kontroloval: Tomáš Březina		Kreslil: Tomáš Vydra		 SEDOZ DOPRAVNÍ ZNAČENÍ
Objednatel:  ZEPRIŠ s.r.o.						
Akce: Mukařov - II/113 - výstavba kanalizace						Formát: A3
						Měřítko:
						Datum: 09/2022
						Účel: DIR
Obsah: Návrh DIO						Číslo výkresu: 04
						Paré č.: