


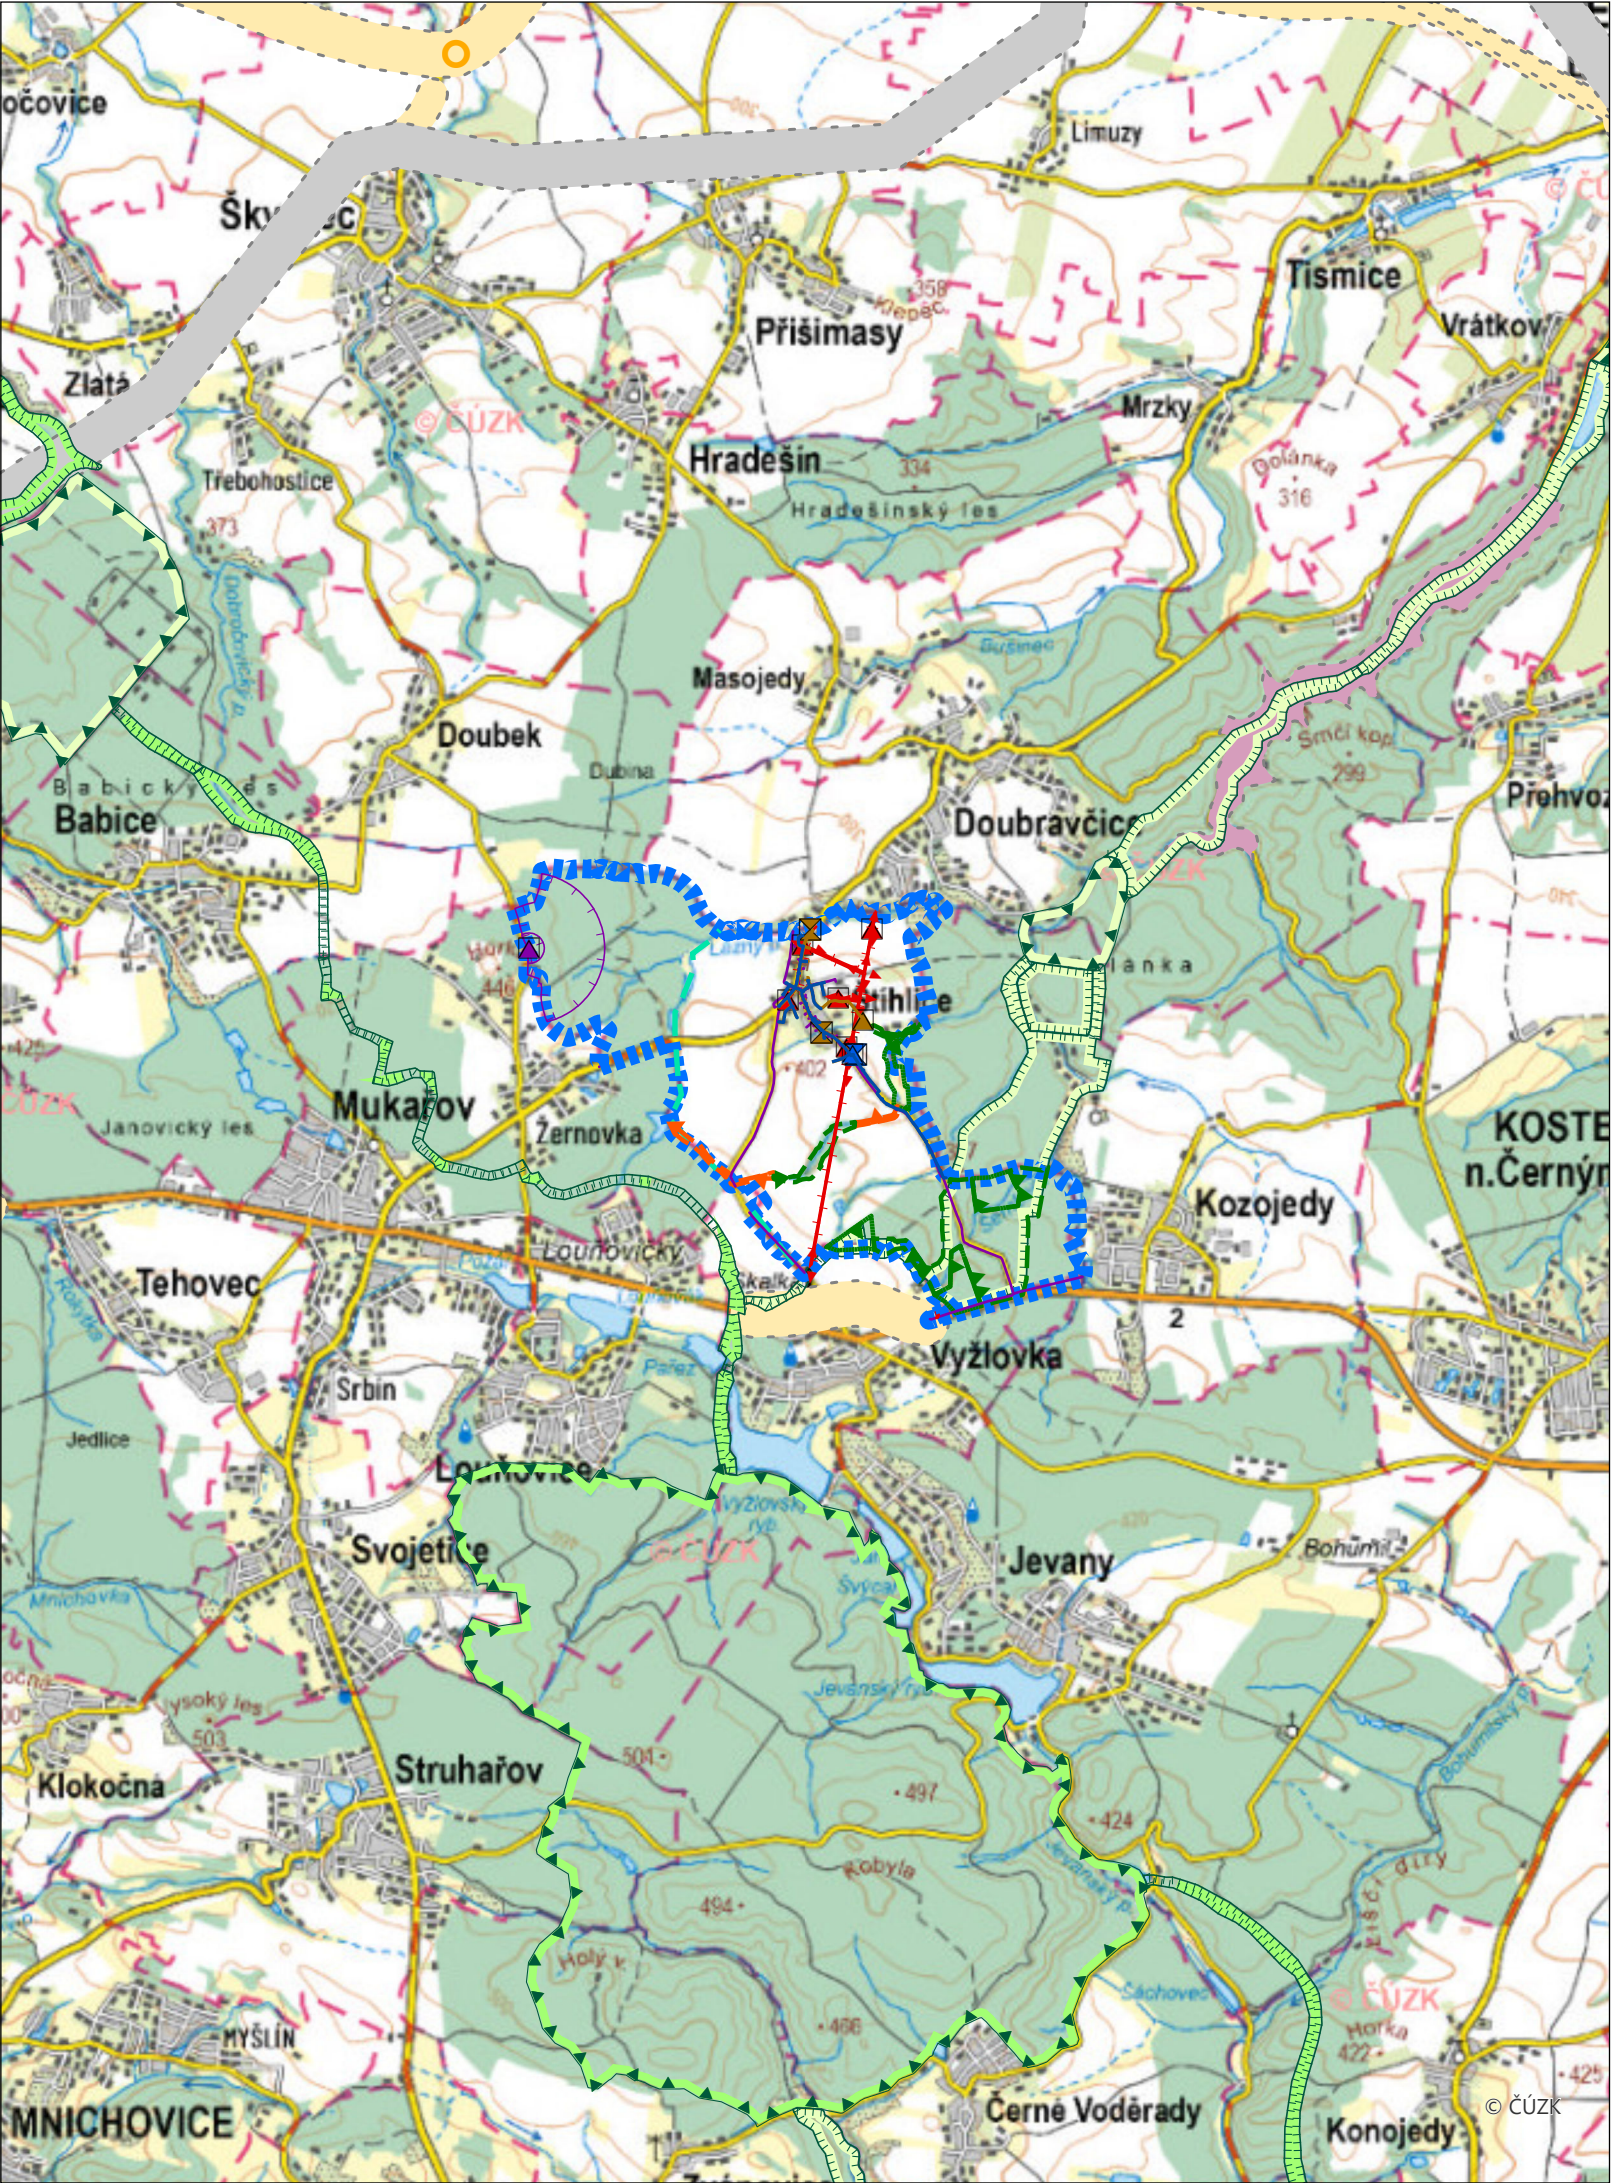

LEGENDA

- hranice řešeného území
- hranice ochranné zóny NRBK
- lokální biocentrum funkční
- regionální biokoridor - stav
- lokální biokoridor nefunkční
- lokální biokoridor - stav
- vodovod - stav
- vodovod - návrh
- vodojem - stav
- čerpací stanice - voda - stav
- kanalizace splašková gravitační - stav
- kanalizace splašková gravitační - návrh
- kanalizace splašková výtlač - stav
- čerpací stanice - kanalizace - stav
- kanalizace splašková tlaková - stav
- kanalizace splašková tlaková - návrh
- ČOV - stav
- nadzemní vedení VN 22 kV - stav
- podzemní vedení VN 22 kV - stav
- podzemní vedení VN 22 kV - návrh
- trafostanice

NRBC dle ZÚR SKNRBK dle ZÚR SKRBC dle ZÚR SKRBK dle ZÚR SKkoridor, plocha ze ZÚR SK - DIúzemní rezerva ze ZÚR SK - DIkoridor, plocha ze ZÚR SK - TIúzemní rezerva ze ZÚR SK - TI


ZÁZNAM O ÚČINNOSTI

**OZNAČENÍ SPRÁVNÍHO ORGÁNU,
KTERÝ ÚZEMNÍ PLÁN VYDAL**
Zastupitelstvo obce Štíhlice


DATUM NABYTÍ ÚČINNOSTI ÚZEMNÍHO PLÁNU
.....

**OPRÁVNĚNÁ ÚŘEDNÍ OSOBA POŘIZOVATELE
(razítko, podpis)**

Ing. Čestmíra Šťastná
vedoucí odboru územního plánování
a regionálního rozvoje
Městského úřadu Říčany

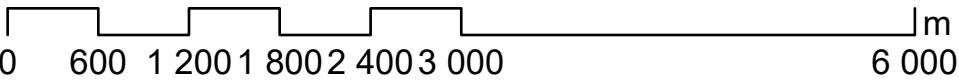

ZPRACOVATEL	IVAN PLICKA STUDIO s.r.o. Thákurova 3 160 00 Praha 6 IČ: 27634736	POŘIZOVATEL	MĚSTSKÝ ÚŘAD ŘÍČANY Odbor územního plánování a regionálního rozvoje Komenského náměstí 1619/2 251 01 Říčany	OBJEDNATEL	OBEC ŠTÍHLICE Štíhlice 5 281 63 Kostelec nad Černými lesy
	ZODPOVĚDNÝ PROJEKTANT Ing. arch. Ivan Plicka ČKA 00256		OPRÁVNĚNÁ ÚŘEDNÍ OSOBA POŘIZOVATELE Ing. Čestmíra Šťastná		URČENÝ ZASTUPITEL Barbora Repáňová místostarostka

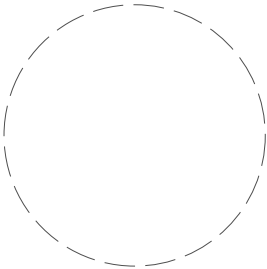

ÚZEMNÍ PLÁN ŠTÍHLICE
VÝKRES ŠIRŠÍCH VZTAHŮ

PARÉ	FORMÁT 420x297 mm	SOUŘADNICE S-JTSK	MĚŘÍTKO 1 : 50 000	DATUM říjen 2025	Č. VÝKRESU 6
------	-------------------------	----------------------	-----------------------	---------------------	------------------------