


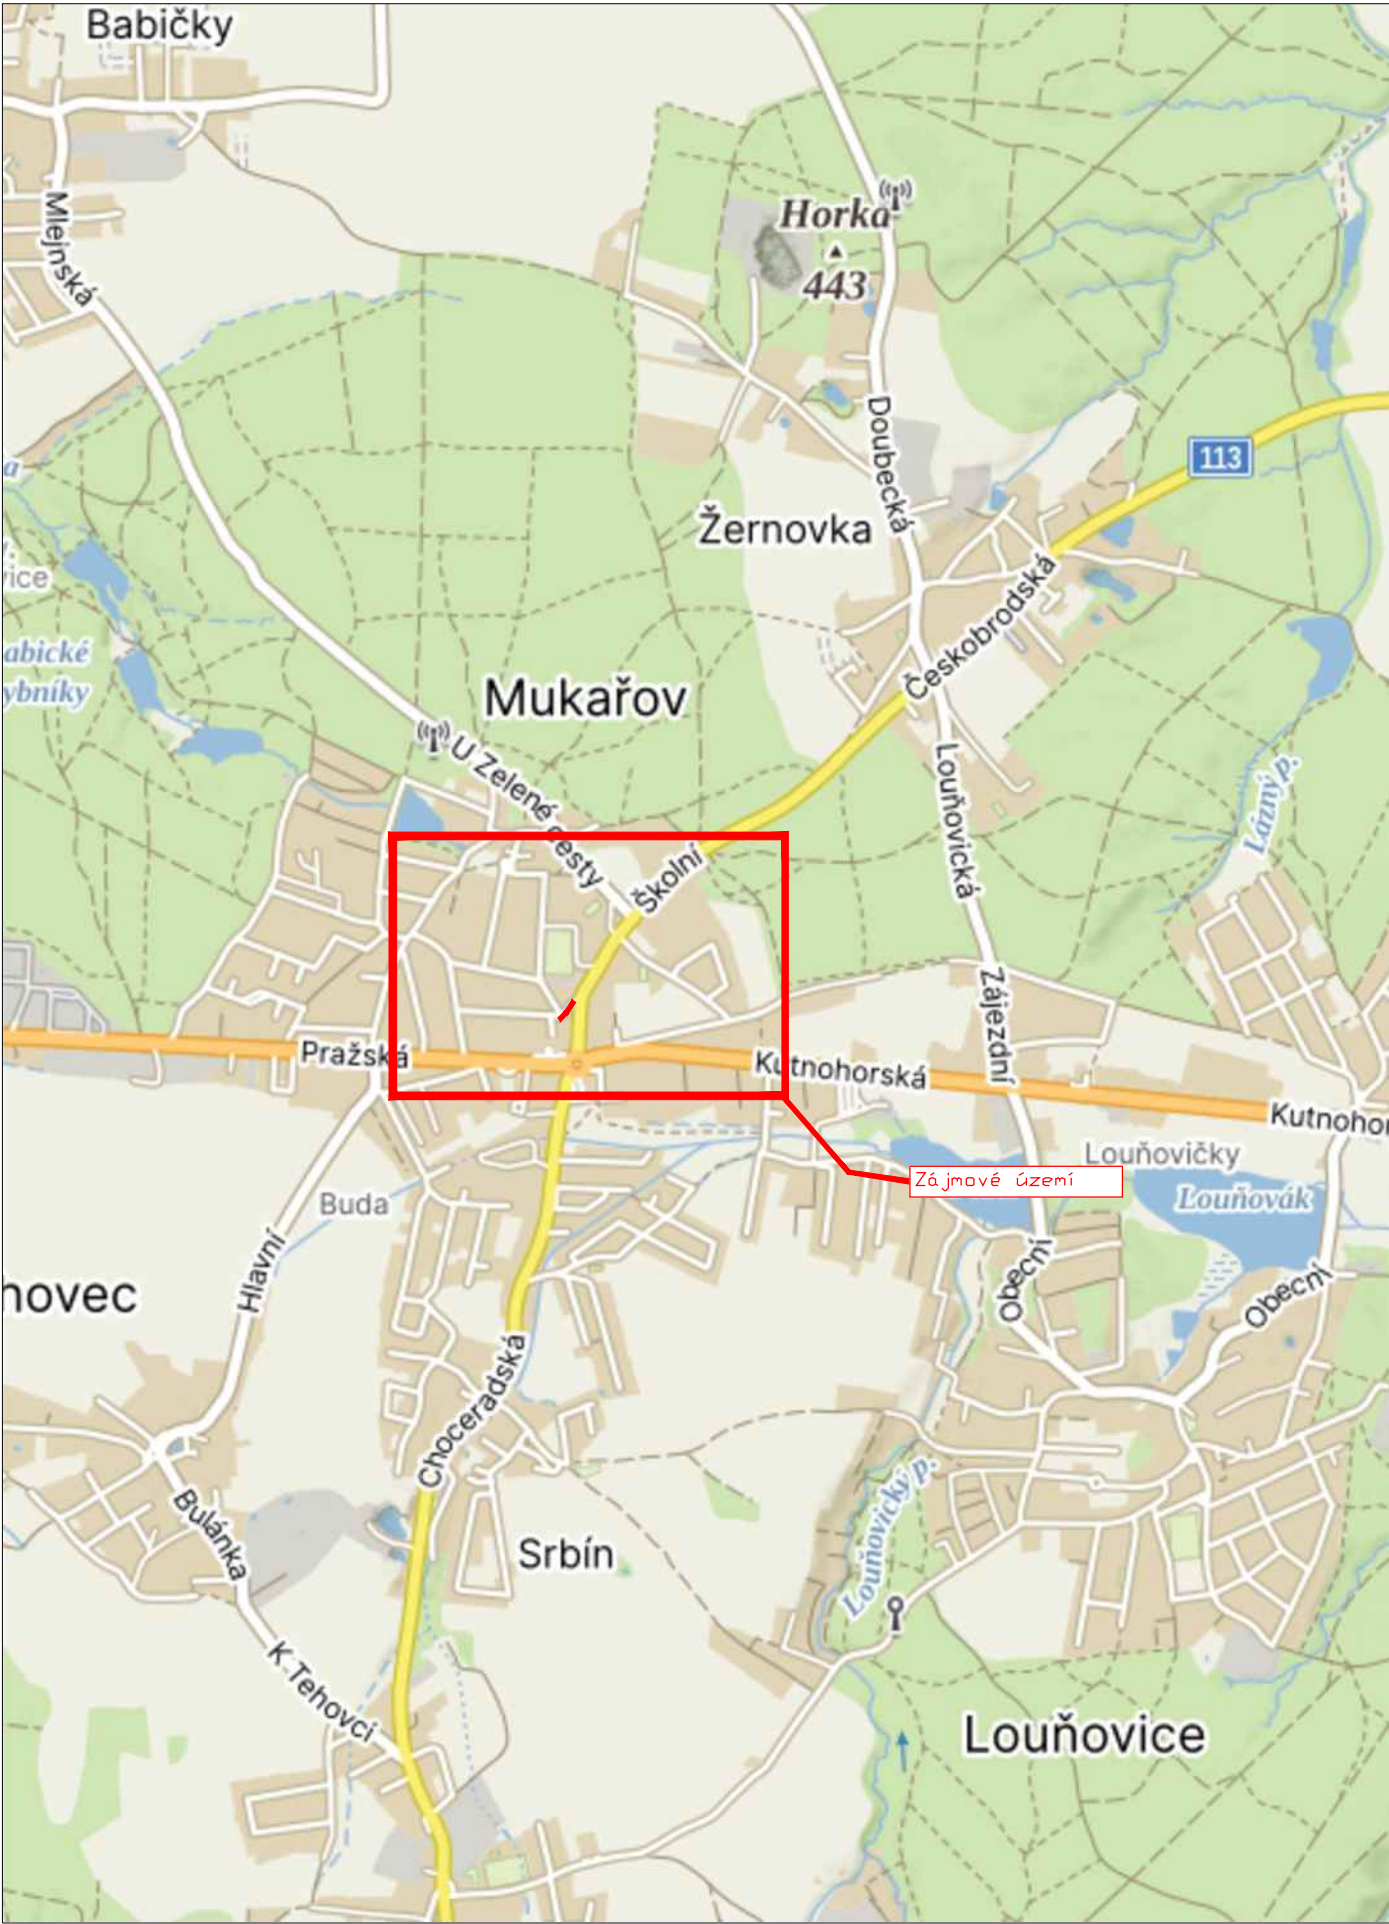

LEGENDA

návrh - SDZ



STÁVAJÍCÍ - SDZ



Tabulka navržených svislých DZ

Poloha	Počet
A15	2
B1	1
Zákaz vjezdu všech vozidel - v obou směrech (B1) bez sloupku	1
Zákaz odbočování vlevo (B24b) bez sloupku	1
Zákaz odbočování vpravo (B24a) bez sloupku	1
Vzdálenost (E3a)	1
Text - Tři řádky (E13)	2
Slepá pozemní komunikace (IP10a)	1
Slepá pozemní komunikace (IP10a) bez sloupku	1
IP22n	1
Směrové tabule pro vyznačení objíždky (IS11c) - L/P	4
Směrové tabule pro vyznačení objíždky (IS11c) - rovně	1

Schválil:.....

Schválil:.....



3K značky s.r.o.
Jiráskova 1519, 251 01 Říčany
tel.: +420 323 601 237, www.3kznacky.cz, info@3kznacky.cz

VYPRACOVAL: Petr Kolář	HL. INŽENÝR PROJEKTU: Jakub Turoň	INVESTOR: Obec Mukařov	
ČÍSLO ZAKÁZKY: 25 00 011	DATUM: 01/2025		
AKCE: Mukařov, MYKDUM		MĚŘÍTKO: 1:80000	FORMÁT: 2xA4
PŘÍLOHA: Zájmová mapa		STUPEŇ: RDS	PŘÍLOHA ČÍSLO:
		KOPIE ČÍSLO:	A

**Doložka podle § 69a odst. 4 zákona č. 499/2004 Sb. a § 24 odst. 3 vyhlášky č. 259/2012 Sb.
pro změnu datového formátu dokumentu v digitální podobě.**

Dokument na vstupu nebyl podepsán.

Název souboru, nad kterým proběhla změna datového formátu:

A.pdf

Původní datový formát: **.PDF**

Subjekt, který změnu formátu dokumentu provedl:

MěÚ Říčany

Datum vyhotovení ověřovací doložky: **22.1.2025**

Jméno a příjmení osoby, která změnu formátu dokumentu provedla:

Hlavní Budova č.p. 53 Podatelna "A"