

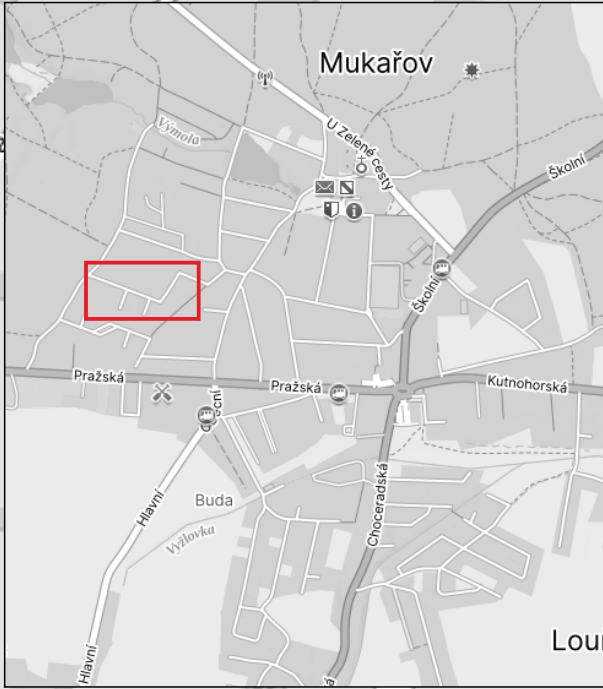
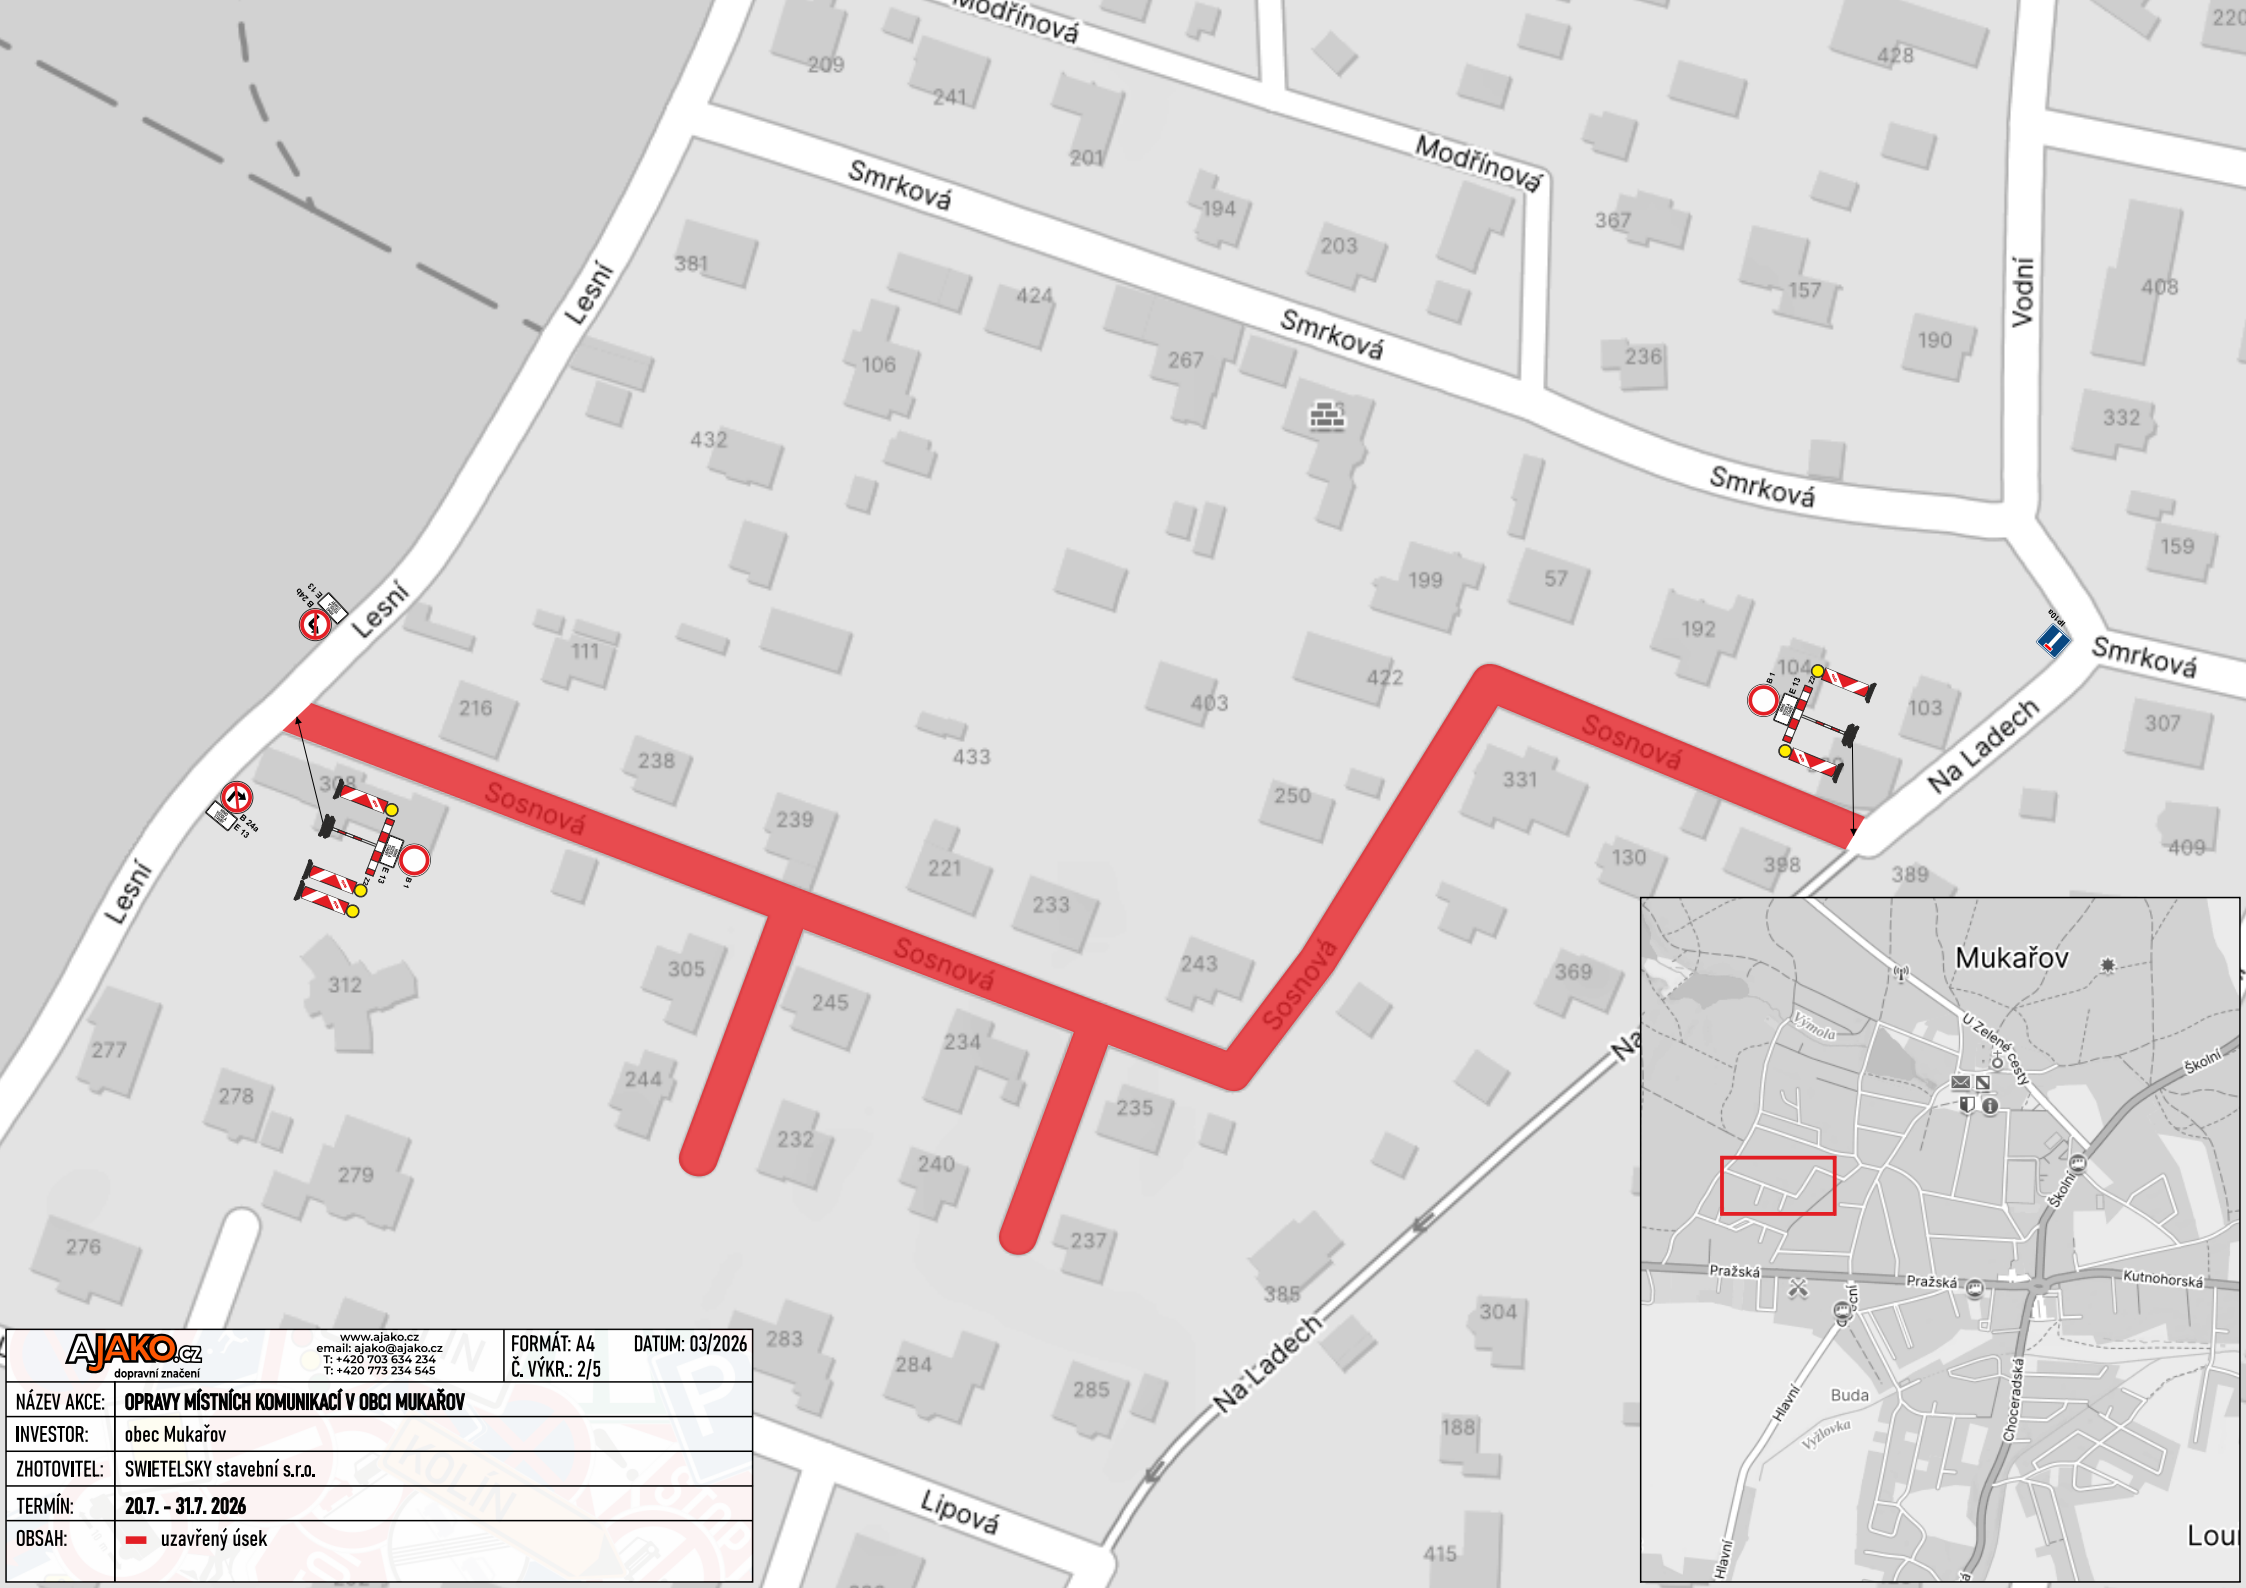


A detailed map of the Mukařov area. The school building is highlighted with a red square and contains icons for a school, a mail box, and an information symbol. The map shows several streets: U Zelené cesty, Školní, Pražská, Kutnohorská, Choceradská, Hlavní, and Vyšlovka. Other landmarks include a railway station (indicated by a train icon) and a bus stop (indicated by a bus icon). The map also shows the location of Mukařov and Loučovice.

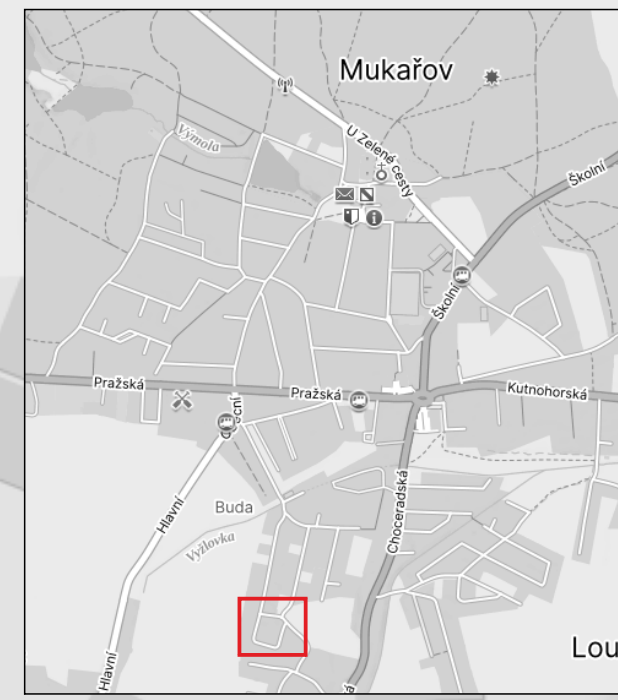


AJAKO.cz dopravní značení	www.ajako.cz email: ajako@ajako.cz T: +420 703 634 234 T: +420 773 234 545	FORMÁT: A4 Č. VÝKR.: 2/5	DATUM: 03/2026
NÁZEV AKCE:	OPRAVY MÍSTNÍCH KOMUNIKACÍ V OBCI MUKÁŇOV		
INVESTOR:	obec Mukáňov		
ZHOTOVITEL:	SWIETELSKÝ stavební s.r.o.		
TERMÍN:	20.7. - 31.7. 2026		
OBSAH:	— uzavřený úsek		

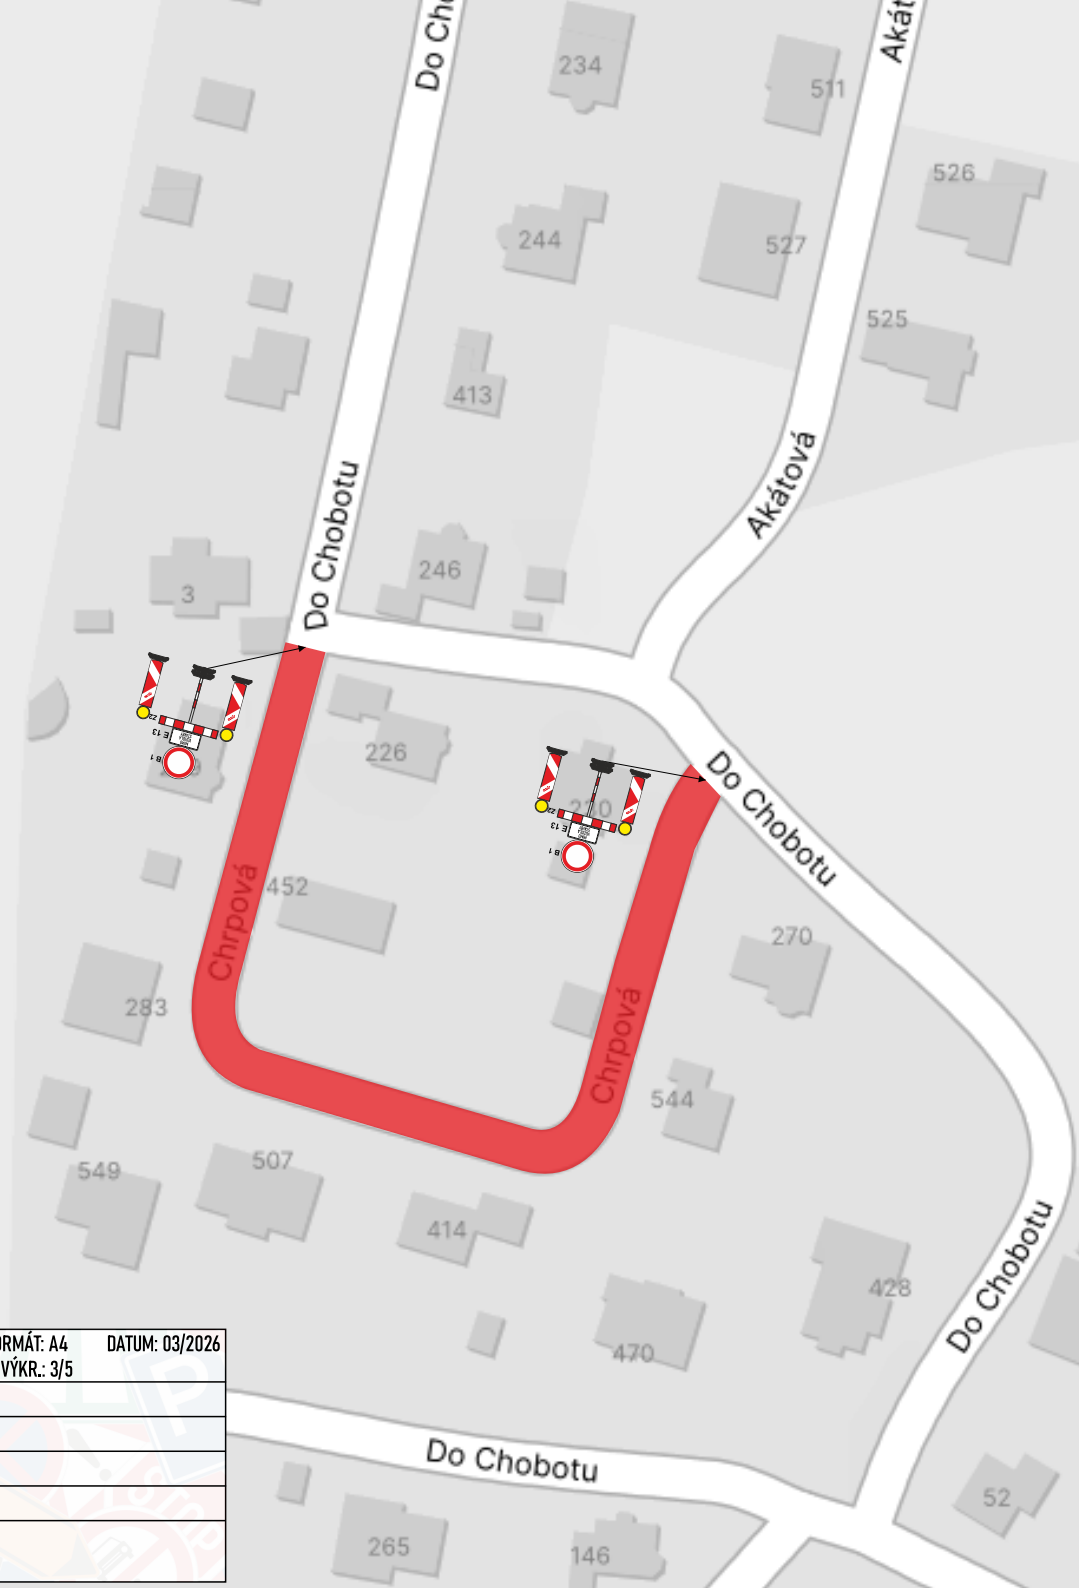

AJAKO.cz dopravní značení		www.ajako.cz email: ajako@ajako.cz T: +420 703 634 234 T: +420 773 234 545	FORMÁT: A4 Č. VÝKR.: 3/5	DATUM: 03/2026
NÁZEV AKCE:	OPRAVY MÍSTNÍCH KOMUNIKACÍ V OBCI MUKAŘOV			
INVESTOR:	obec Mukařov			
ZHOTOVITEL:	SWIETELSKY stavební s.r.o.			
TERMÍN:	20.7. - 31.7. 2026			
OBSAH:	— uzavřený úsek			



AJAKO.cz dopravní značení		www.ajako.cz email: ajako@ajako.cz T: +420 703 634 234 T: +420 773 234 545	FORMÁT: A4 Č. VÝKR.: 4/5	DATUM: 03/2026
NÁZEV AKCE:	OPRAVY MÍSTNÍCH KOMUNIKACÍ V OBCI MUKÁŇOV			
INVESTOR:	obec Mukáňov			
ZHOTOVITEL:	SWIETELSKÝ stavební s.r.o.			
TERMÍN:	20.7. - 31.7. 2026			
OBSAH:	— uzavřený úsek			

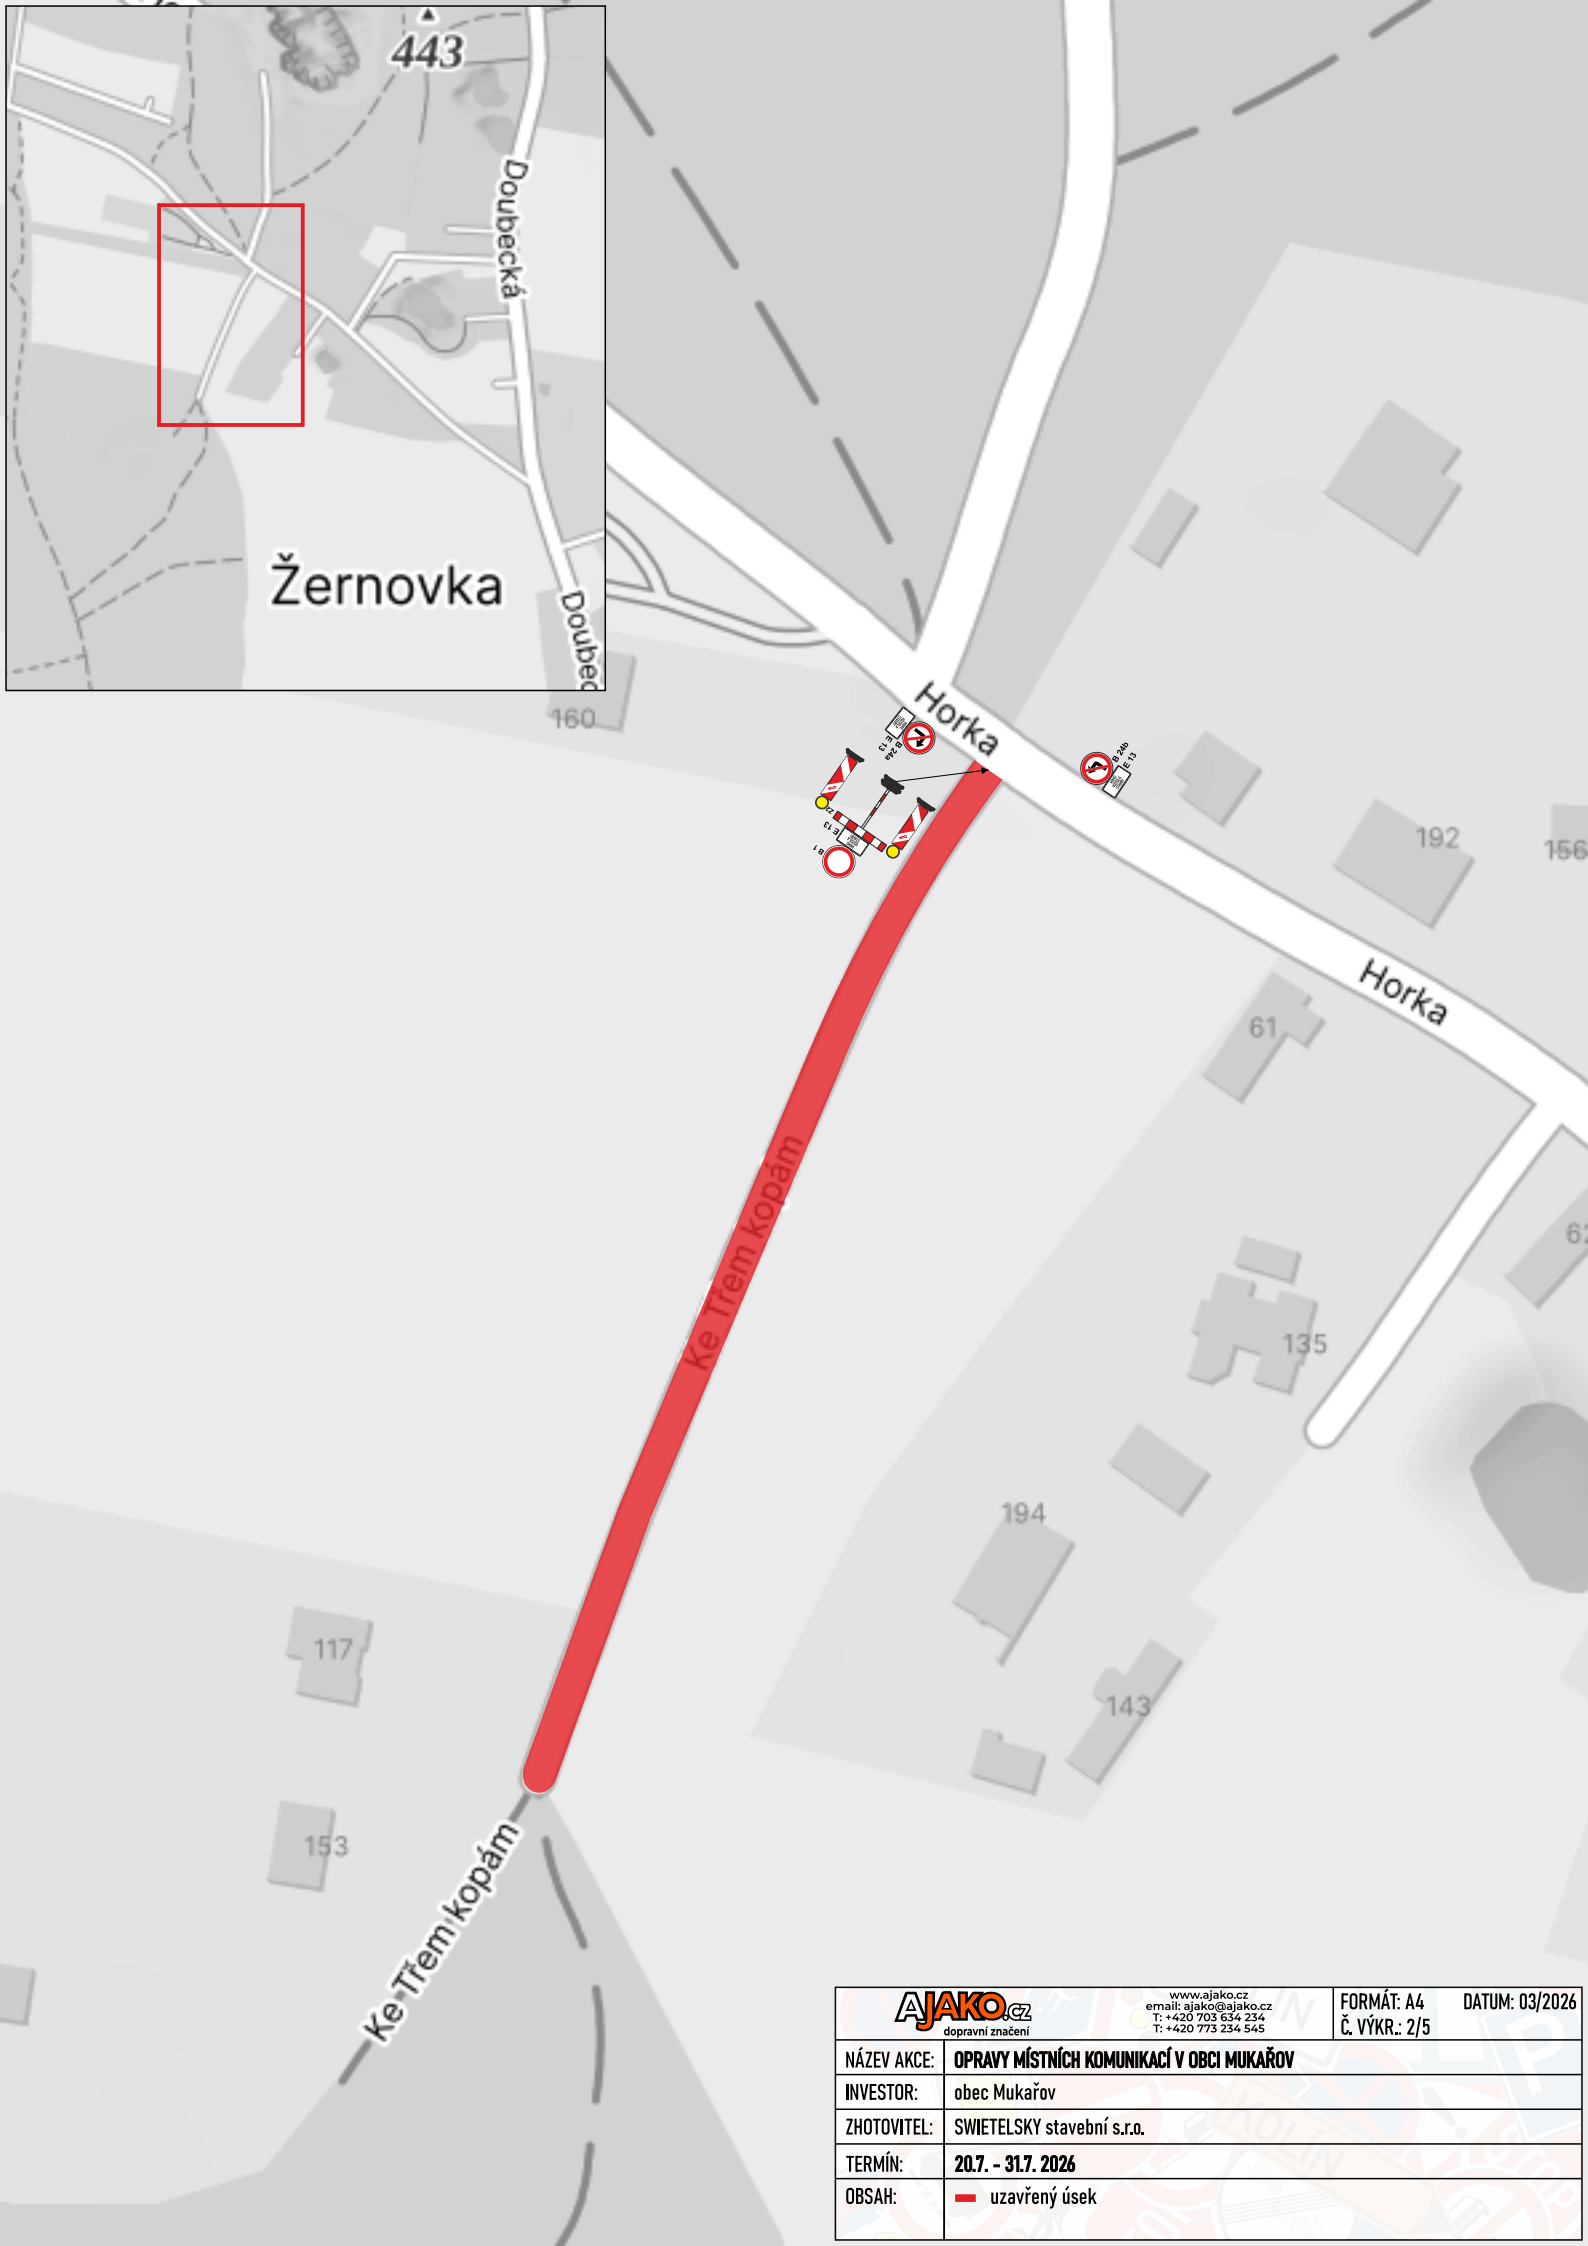

AJAKO dopravní značení		www.ajako.cz email: ajako@ajako.cz T: +420 703 534 234 T: +420 773 234 545	FORMÁT: A4 Č. VÝKR.: 2/5	DATUM: 03/2026
NÁZEV AKCE:	OPRAVY MÍSTNÍCH KOMUNIKACÍ V OBCI MUKÁŇOV			
INVESTOR:	obec Mukáňov			
ZHOTOVITEL:	SWIETELSKÝ stavební s.r.o.			
TERMÍN:	20.7. - 31.7. 2026			
OBSAH:	— uzavřený úsek			

**Doložka podle § 69a odst. 4 zákona č. 499/2004 Sb. a § 24 odst. 3 vyhlášky č. 259/2012 Sb.
pro změnu datového formátu dokumentu v digitální podobě.**

Dokument na vstupu nebyl podepsán.

Název souboru, nad kterým proběhla změna datového formátu:

DIO Mukařov.pdf

Původní datový formát: **.PDF**

Subjekt, který změnu formátu dokumentu provedl:

MěÚ Říčany

Datum vyhotovení ověřovací doložky: **3.7.2026**

Jméno a příjmení osoby, která změnu formátu dokumentu provedla:

Hlavní Budova č.p. 53 Podatelna "A"