



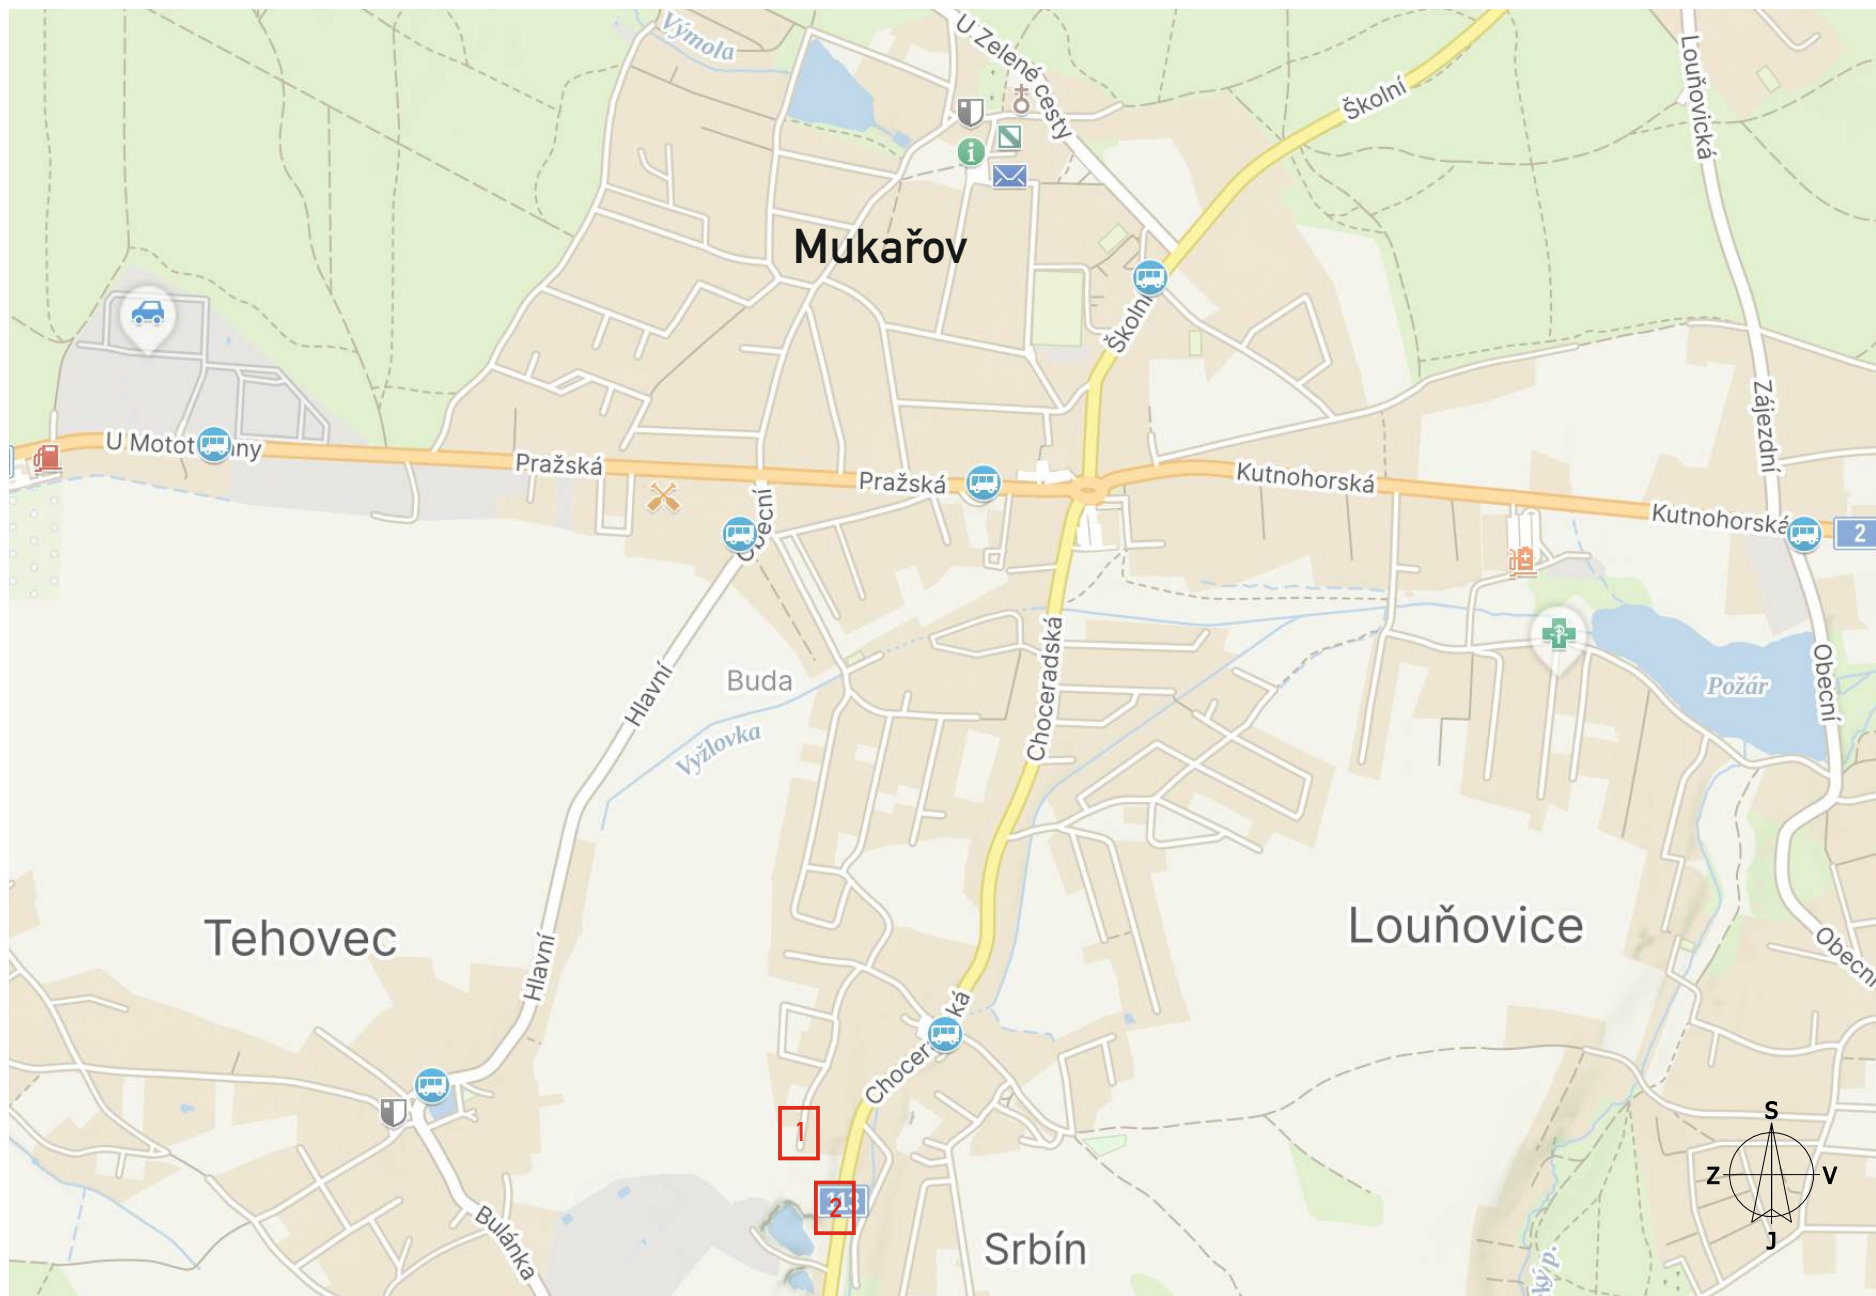

|              |                                                                     |                               |                                |
|--------------|---------------------------------------------------------------------|-------------------------------|--------------------------------|
| Akce:        | PY_Srbín, č.parc.368/3, 369/3, 18<br>DOPRAVNĚ - INŽENÝRSKÉ OPATŘENÍ | Vypracoval: Michal Trenčínský |                                |
|              |                                                                     | Datum: 06/2025                | Číslo stavby:<br>IV-12-6035175 |
| Název listu: | Přehledná situace                                                   | List č.: 1                    | Formát: 1x A4                  |

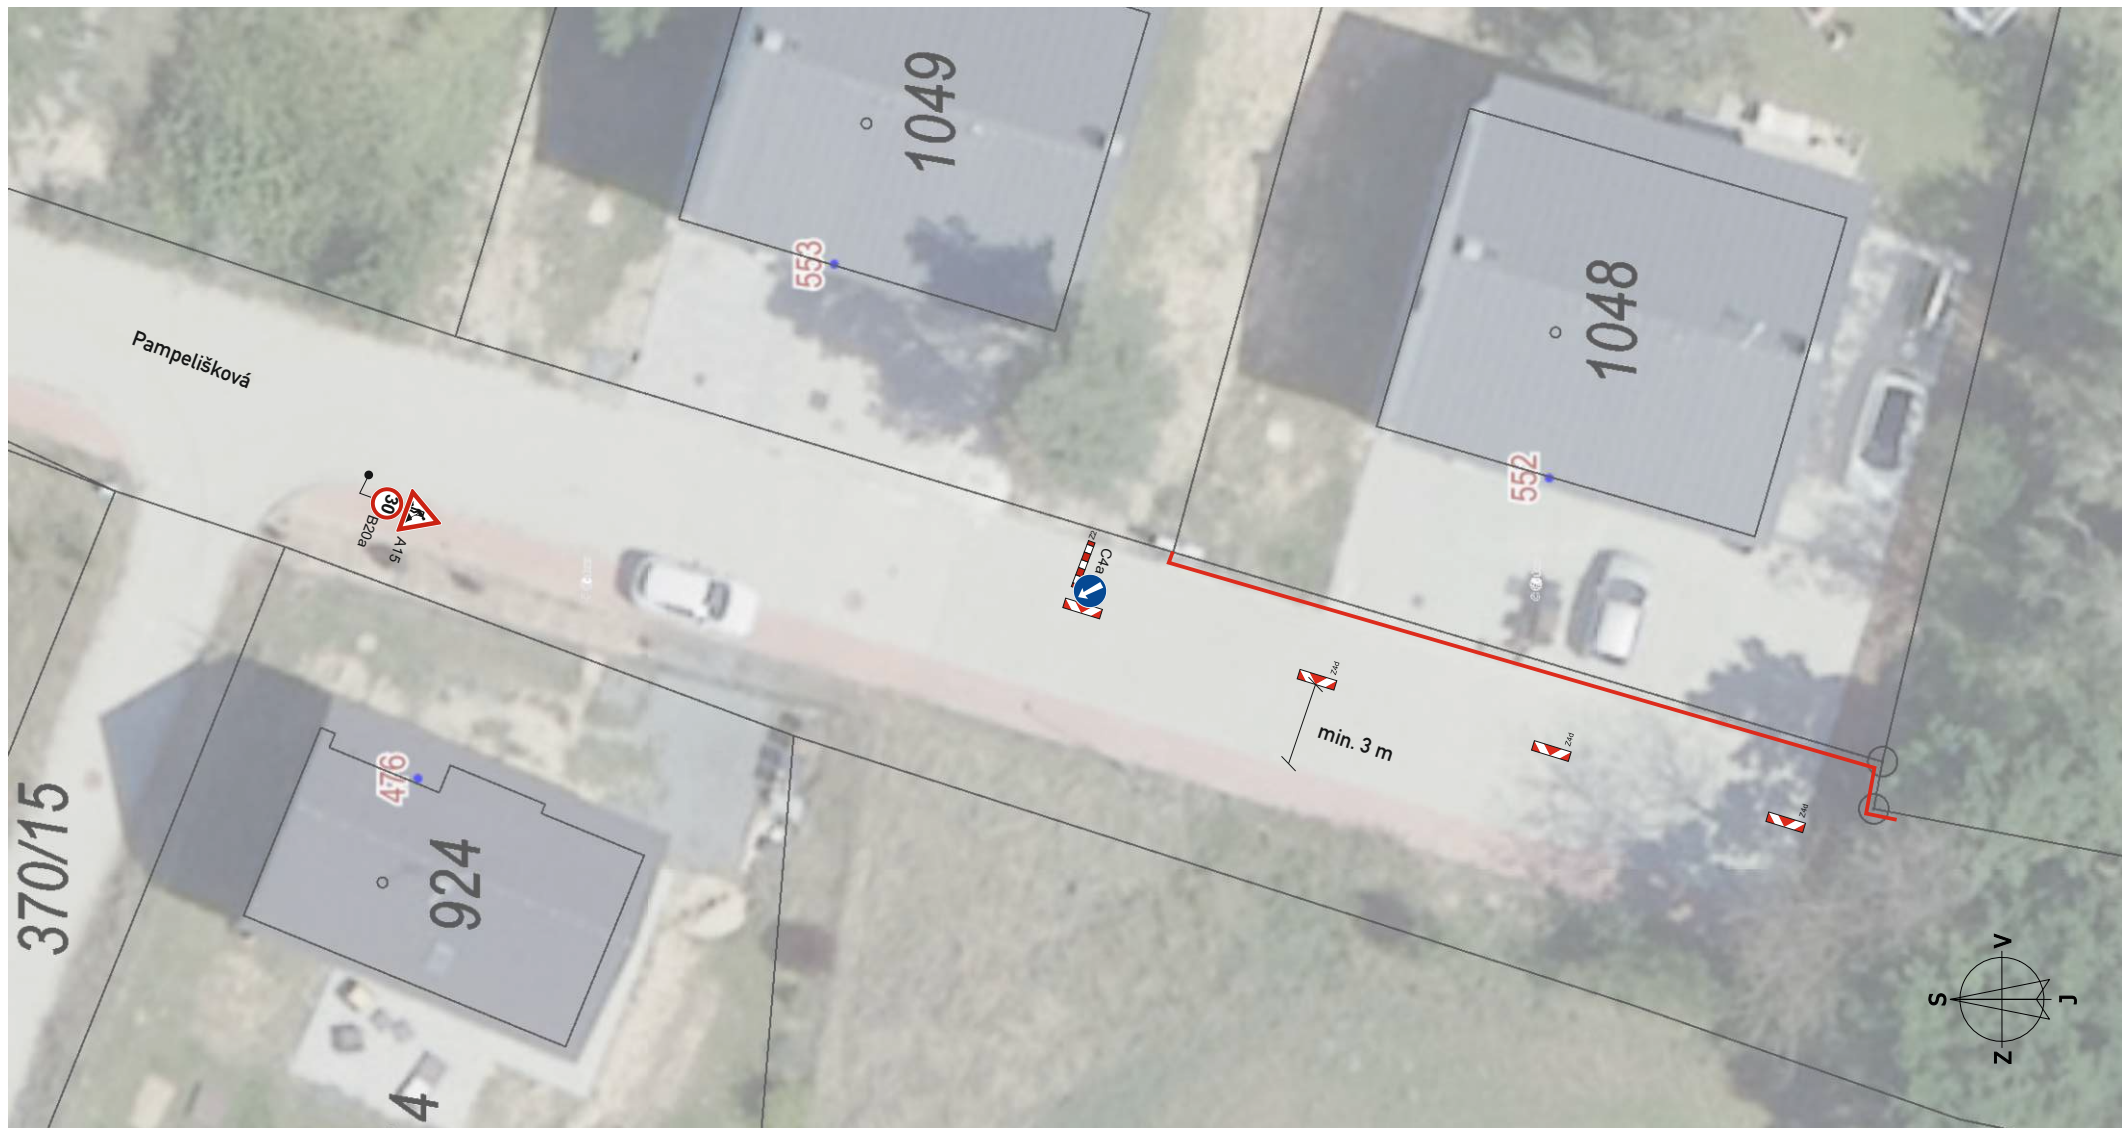

|              |                                                                     |                               |                                |
|--------------|---------------------------------------------------------------------|-------------------------------|--------------------------------|
| Akce:        | PY_Srbín, č.parc.368/3, 369/3, 18<br>DOPRAVNĚ - INŽENÝRSKÉ OPATŘENÍ | Vypracoval: Michal Trenčínský |                                |
|              |                                                                     | Datum: 06/2025                | Číslo stavby:<br>IV-12-6035175 |
| Název listu: | Označení pracovního místa (úsek 1)                                  | List č.: 2                    | Formát: 1x A4                  |



**Doložka podle § 69a odst. 4 zákona č. 499/2004 Sb. a § 24 odst. 3 vyhlášky č. 259/2012 Sb.  
pro změnu datového formátu dokumentu v digitální podobě.**

Dokument na vstupu nebyl podepsán.

Název souboru, nad kterým proběhla změna datového formátu:

**E. DIO PY\_Srbín.pdf**

Původní datový formát: **.PDF**

Subjekt, který změnu formátu dokumentu provedl:

**MěÚ Říčany**

Datum vyhotovení ověřovací doložky: **19.1.2026**

Jméno a příjmení osoby, která změnu formátu dokumentu provedla:

**Hlavní Budova č.p. 53 Podatelna "A"**