



Přechodná úprava v rozporu s DIO bude zneplatněna

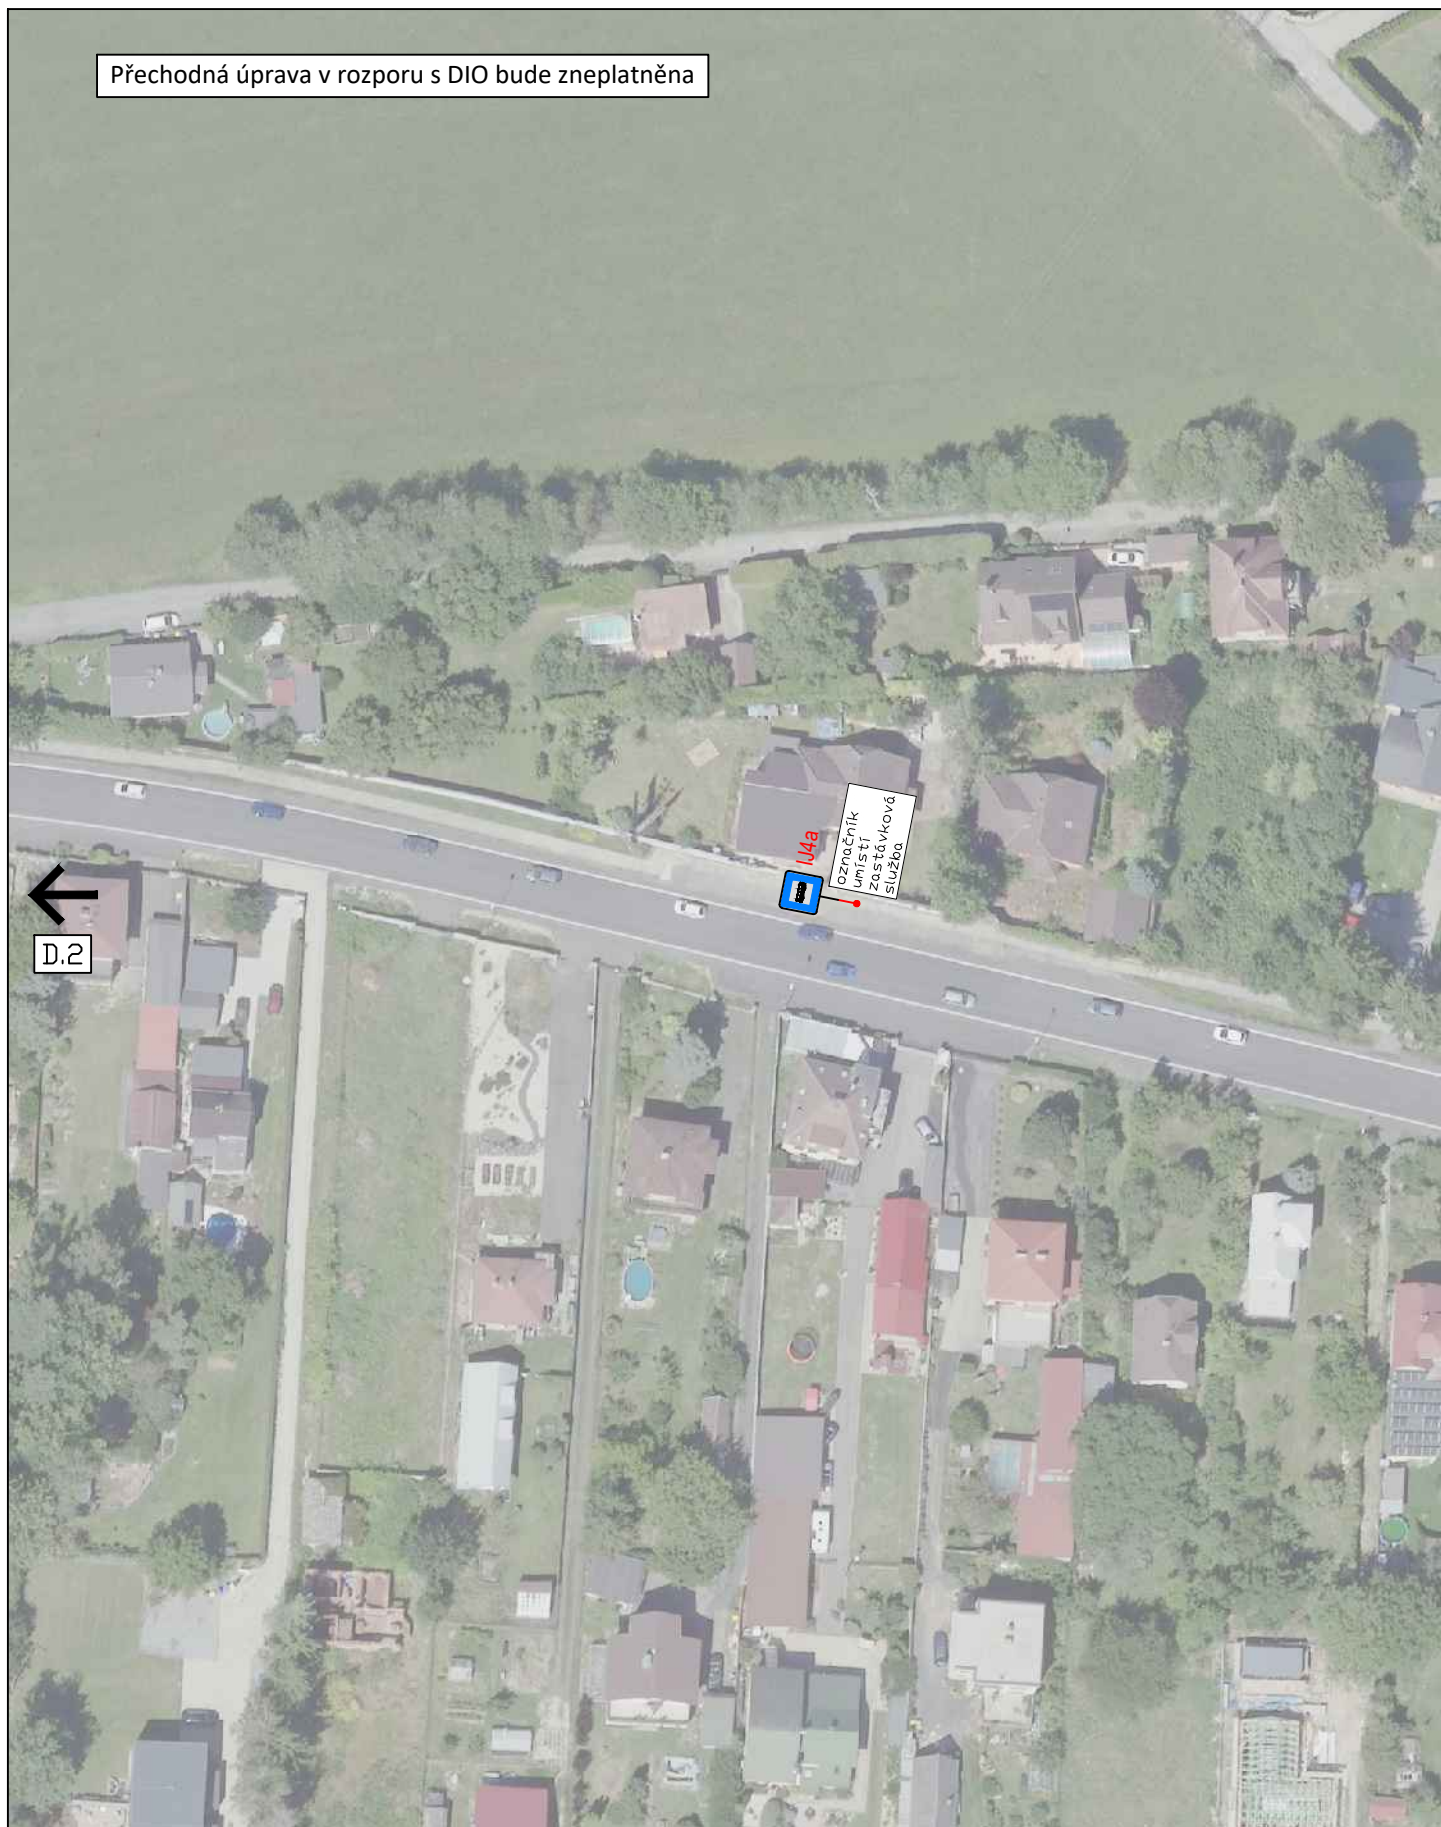

3K značky s.r.o.
Jiráskova 1519, 251 01 Říčany
tel.: +420 323 601 237, www.3kznacky.cz, info@3kznacky.cz

LEGENDA:

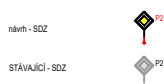

AKCE:
I/2 MUKAŘOV OPRAVA
POVRCHŮ

MĚŘITKO:
1:1000

PŘÍLOHA:
Situační DIO III

PŘÍLOHA ČÍSLO:
D.3