Přechodná úprava v rozporu s DIO bude zneplatněna

Dokument je podepsán elektronickým podpisem

Podepisující:	**Ing. Martina Brychtová**
Organizace:	Středočeský kraj
Sériové č. cert.:	22951510
Vydavatel cert.:	PostSignum Qualified CA 4
Datum a čas:	29.05.2024 15:08:50
Důvod:	
Místo:	

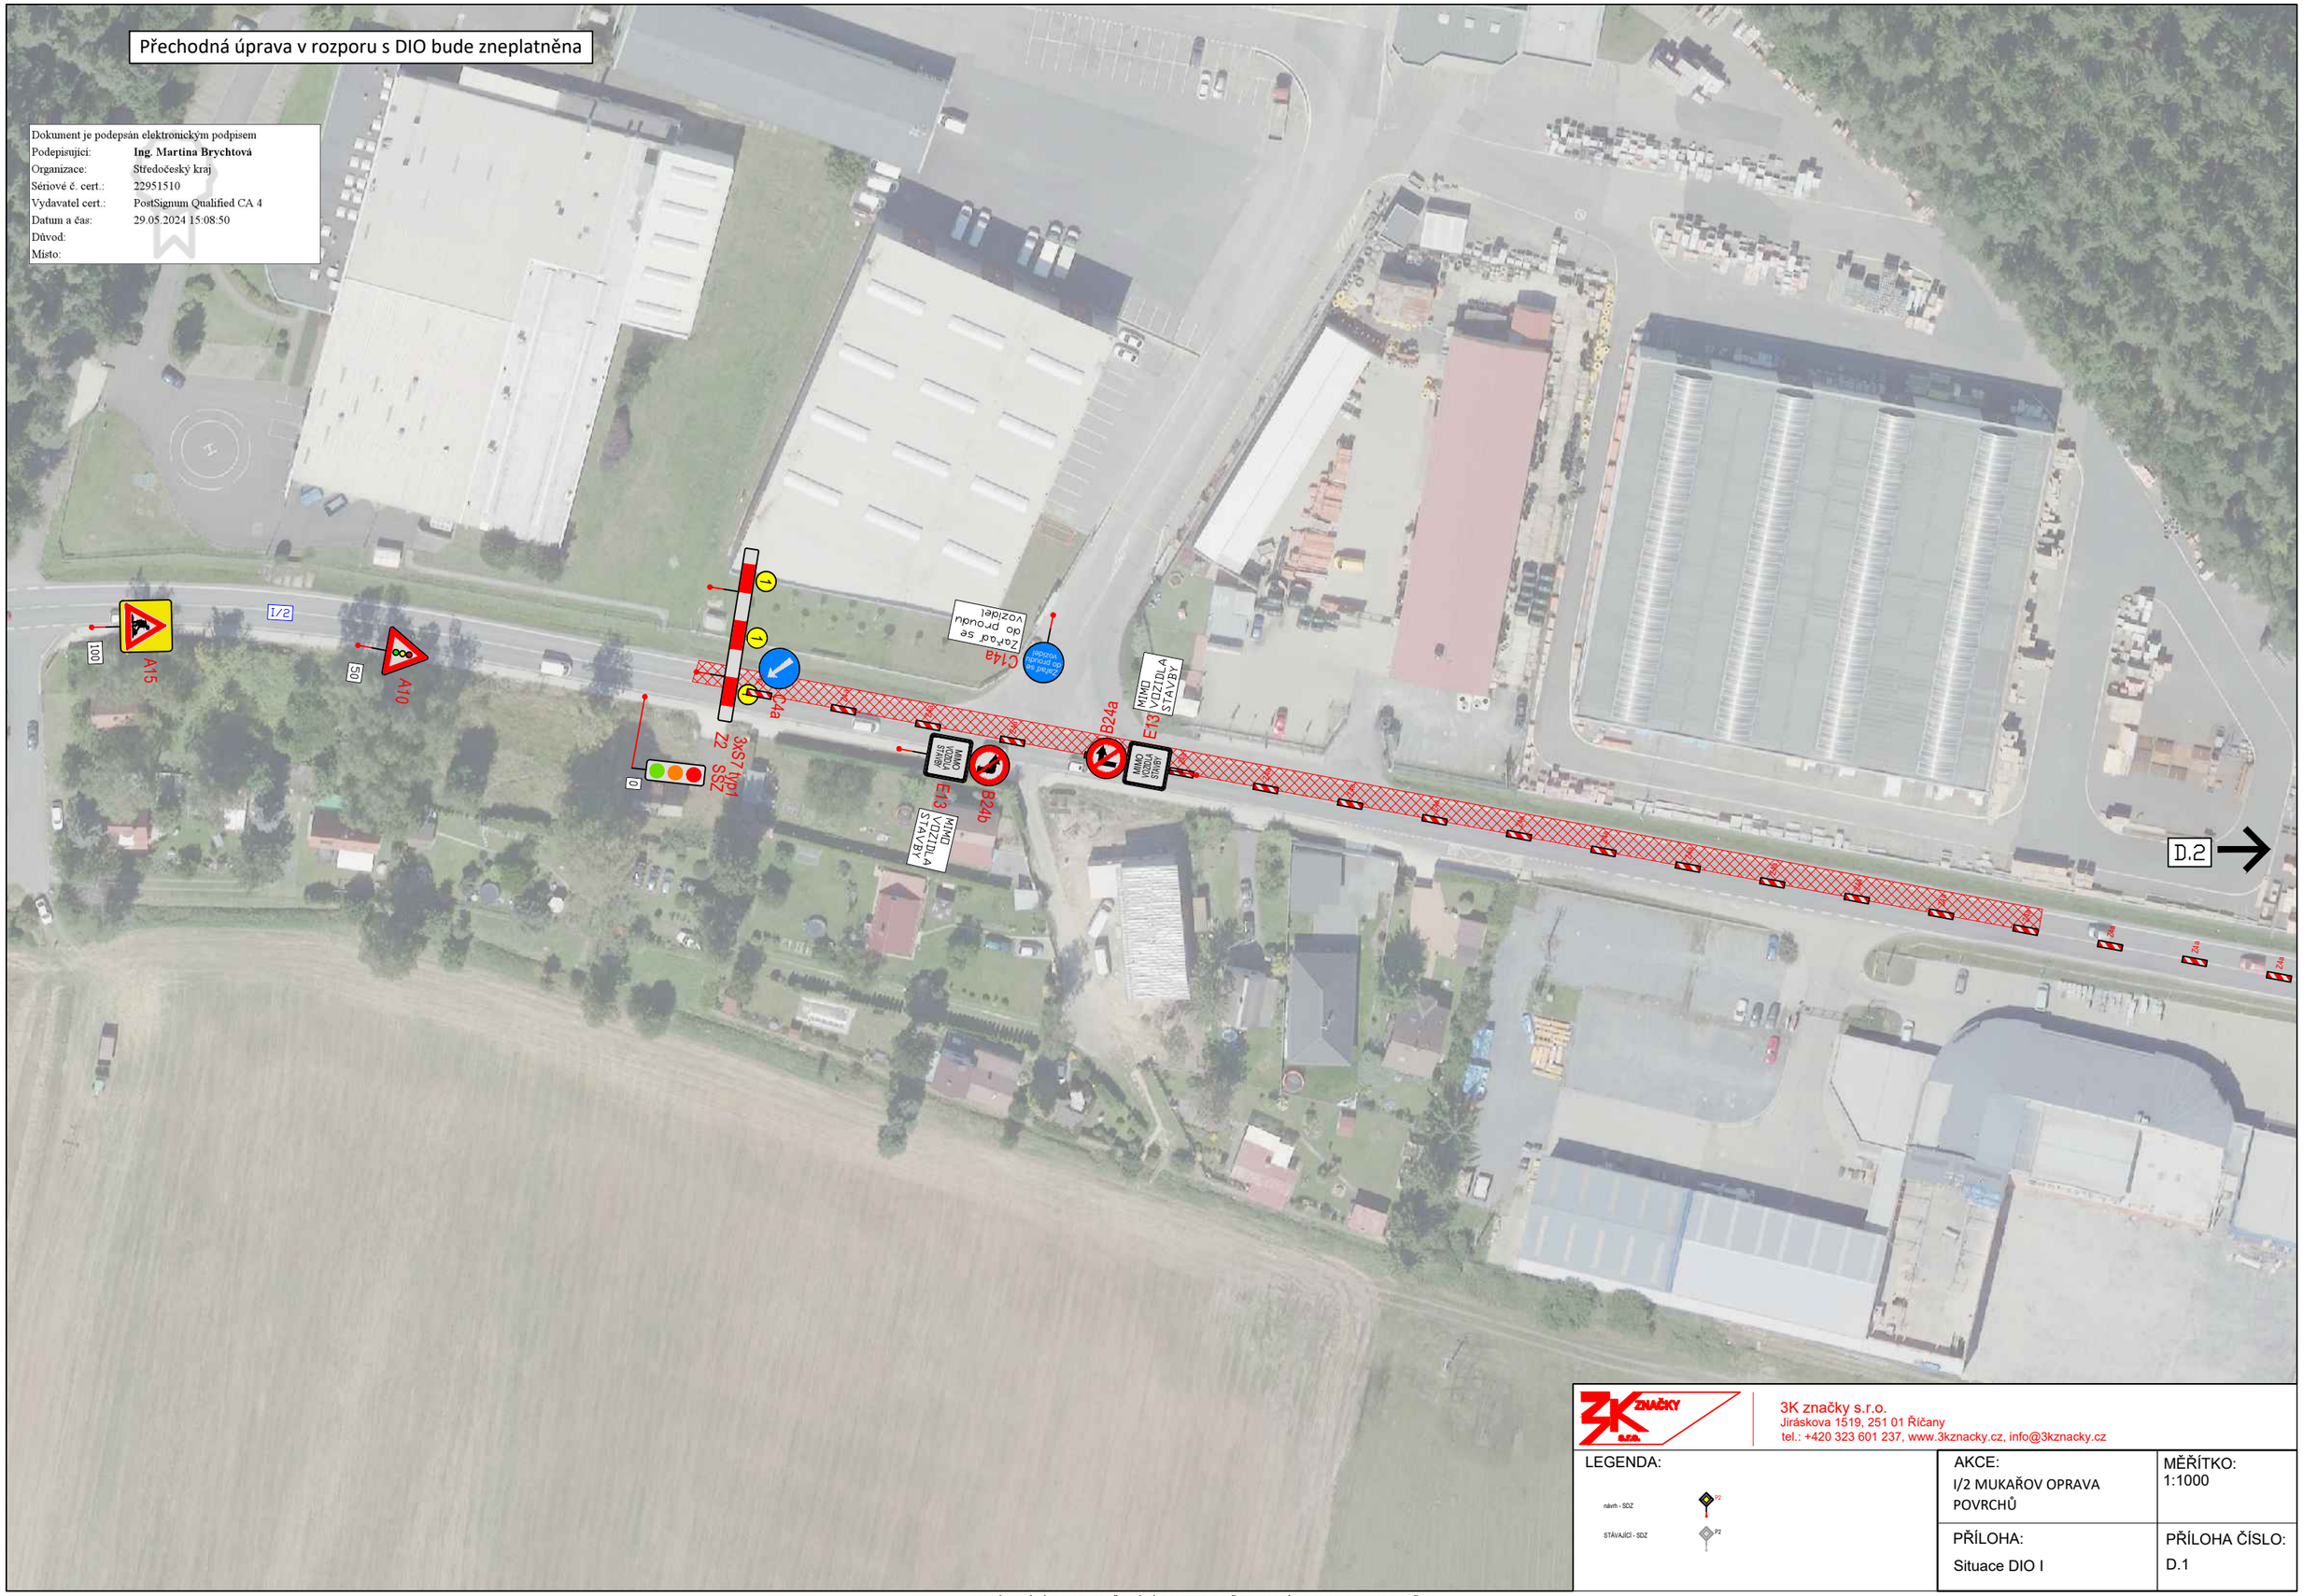

3K značky s.r.o.
Jiráskova 1519, 251 01 Říčany
tel.: +420 323 601 237, www.3kznacky.cz, info@3kznacky.cz

LEGENDA:

návrh - SDZ

STÁVAJÍCÍ - SDZ

AKCE:	MĚŘÍTKO:
I/2 MUKAŘOV OPRAVA POVRCHŮ	1:1000
PŘÍLOHA:	PŘÍLOHA ČÍSLO:
Situace DIO I	D.1

KOPÍROVÁNÍ A ROZMNOŽOVÁNÍ POUZE PO PŘEDCHOZÍM SOUHLASU 3K ZNAČKY s.r.o.