


Místní úprava v rozporu s DIO bude zneplatněna



Délka záboru: 20m

Délka objízdné trasy: 9,5 km

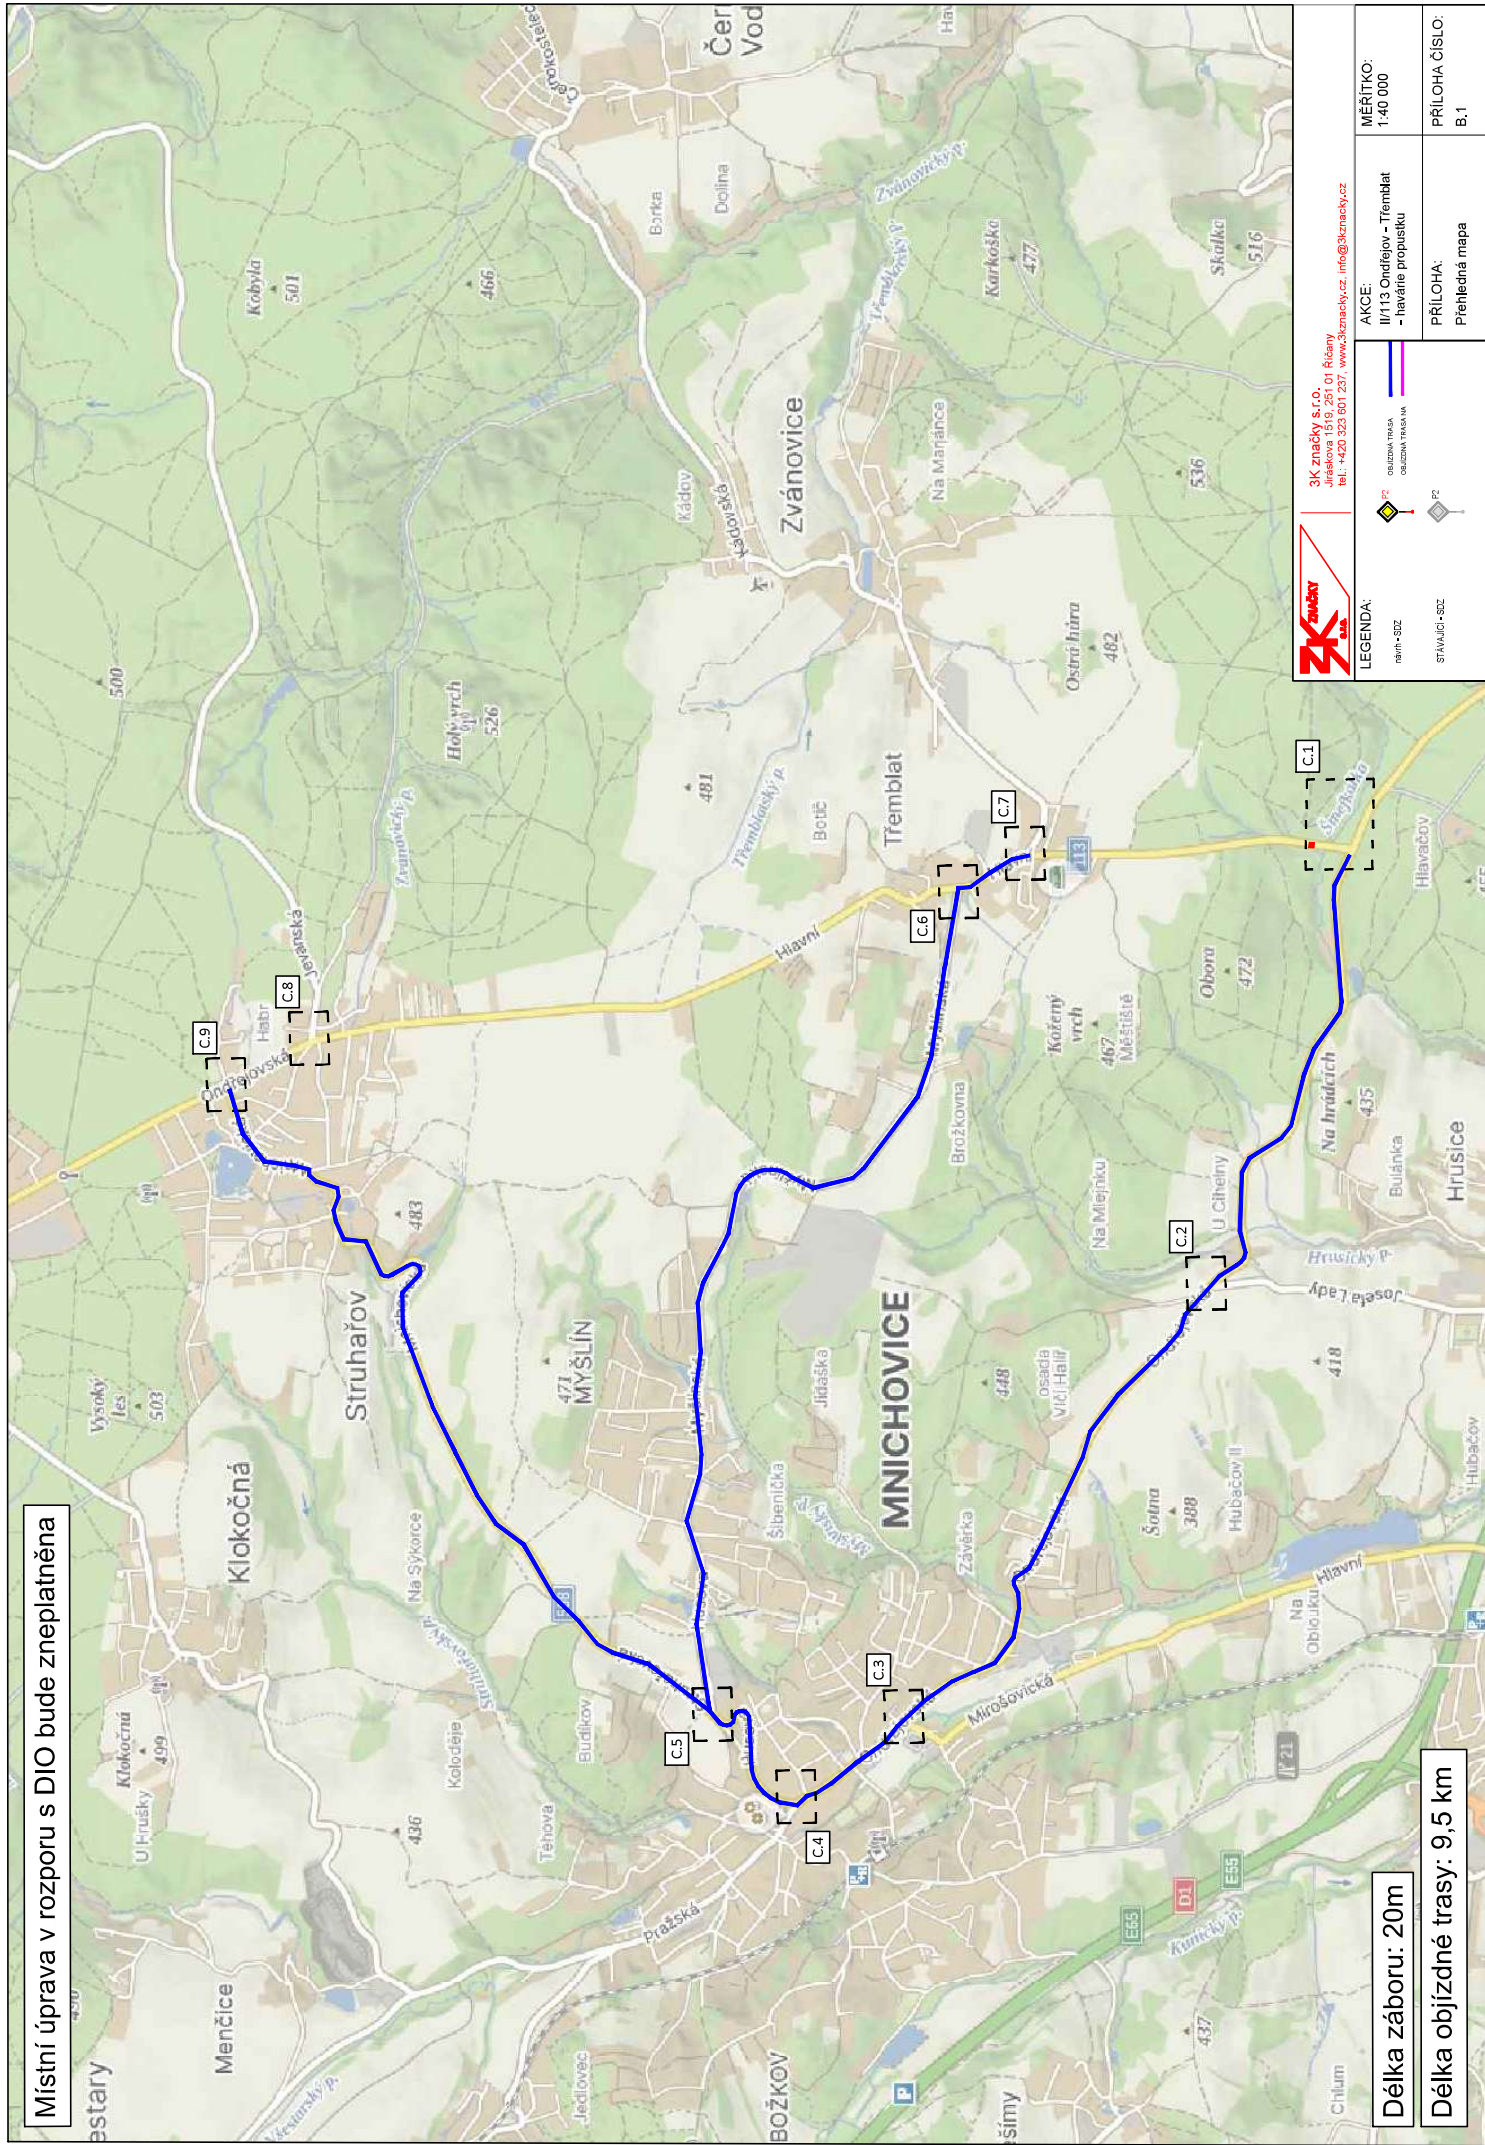

3K značky s.r.o.
Jiráskova 1519, 251 01 Říčany
tel.: +420 223 801 237, www.3kznacky.cz, info@3kznacky.cz

LEGENDA:

- stavajíc - SZ
- stavajíc - SZ
- OBJEZDNÁ TRASA
- OBJEZDNÁ TRASA


AKCE:
I/113 Ondřejov - Třeblat
- havarie propustku

MĚŘÍTKO:
1:40 000

PRÍLOHA:
Přehledná mapa

PRÍLOHA ČÍSLO:
B.1

KOPIROVÁNÍ A ROZMNOŽOVÁNÍ POUZE PO PŘEDCHOZÍM SOUHLASÍ 3K ZNAČKY s.r.o.

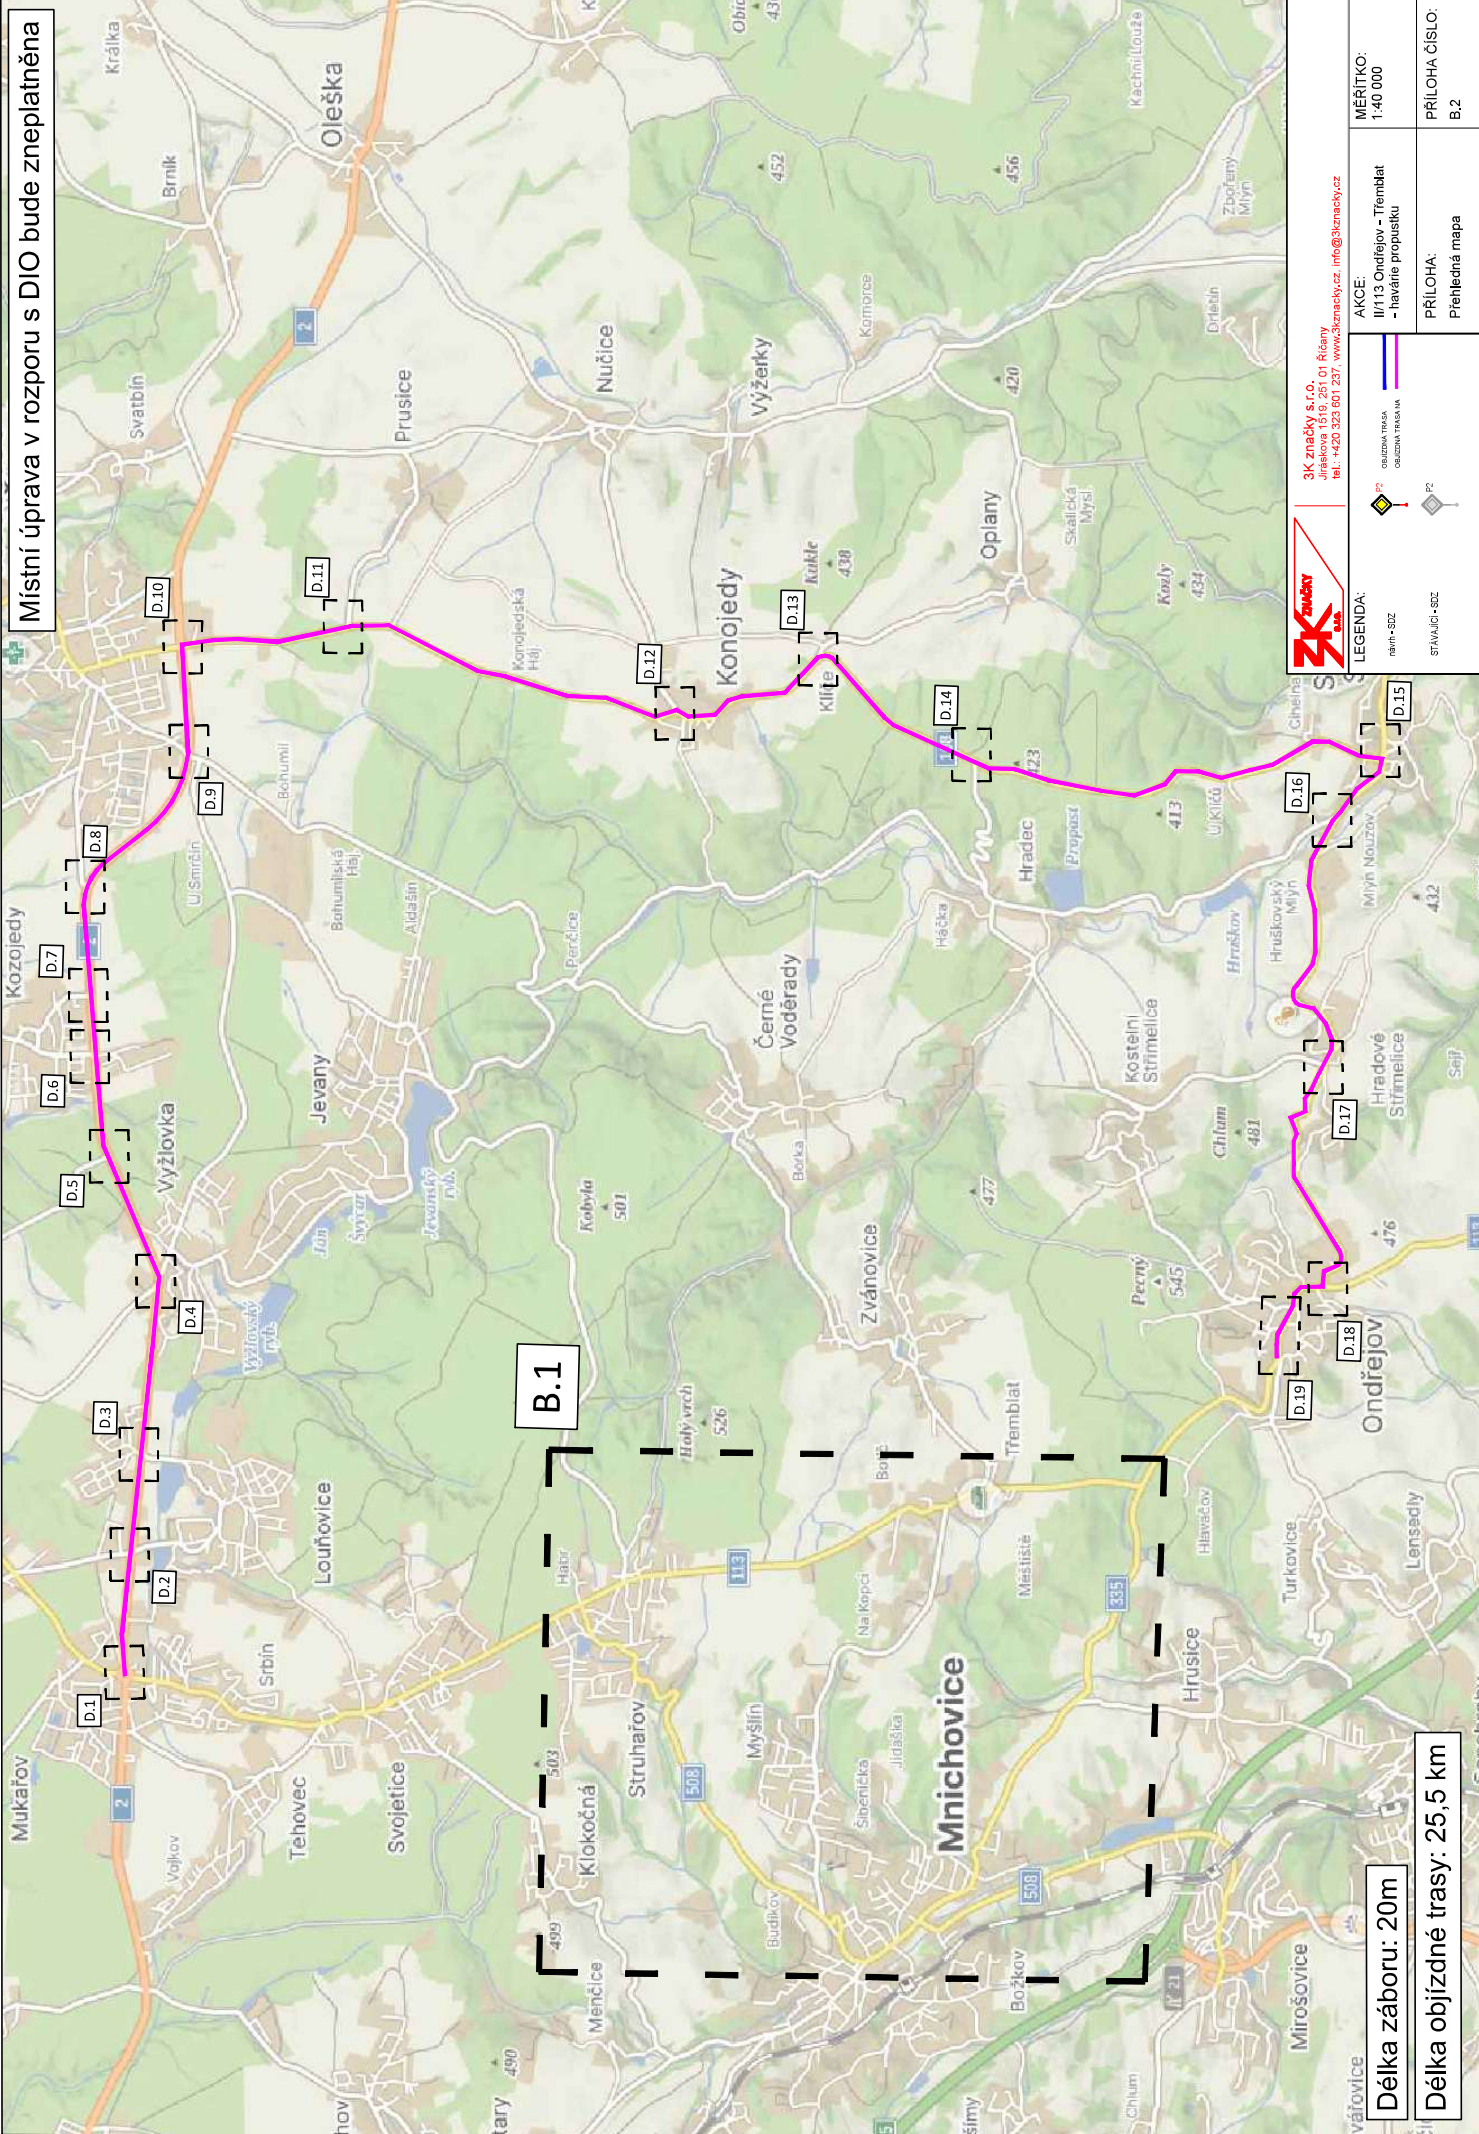

Místní úprava v rozporu s DIO bude zneplatněna

B.1

Délka záboru: 20m

Délka objízdné trasy: 25,5 km

3K značky s.r.o.
 Jiráskova 1519, 251 01 Říčany
 tel.: +420 223 801 237, www.3kzacky.cz, info@3kzacky.cz

LEGENDA:

	OBJEZDNÁ TRASA
	OBJEZDNÁ TRASA
	OBJEZDNÁ TRASA
	STAVAJÍCÍ - SZ
	STAVAJÍCÍ - SZ

AKCE:	II/113 Ondřejov - Třemblát - havárie propustku
MĚŘÍTKO:	1:40 000
PŘÍLOHA:	Přehledná mapa
PŘÍLOHA ČÍSLO:	B.2

KOPÍROVÁNÍ A ROZMNOŽOVÁNÍ POUZE PO PŘEDCHOZÍM SOUHLASÍ 3K ZNAČKY s.r.o.