


Elmoz Czech s.r.o.
Žernovka
El. Pripojka

POLICIE ČESKÉ REPUBLIKY
KRAJSKÉ ŘEŠITELSTVÍ POLICIE
STŘEDOCESNÝ KRAJE
DOPRAVNÍ INSPEKTORÁT PRÁHA VENKOV - JIH
251 64 NINICE, POLICE, NÁMĚSTÍ NÁMĚSTÍ 108
41-77-6029 Soudní - 522

**Dopravní
značení K.H.**

Zpracoval:
Petr Sadílek
Tel. 721115332

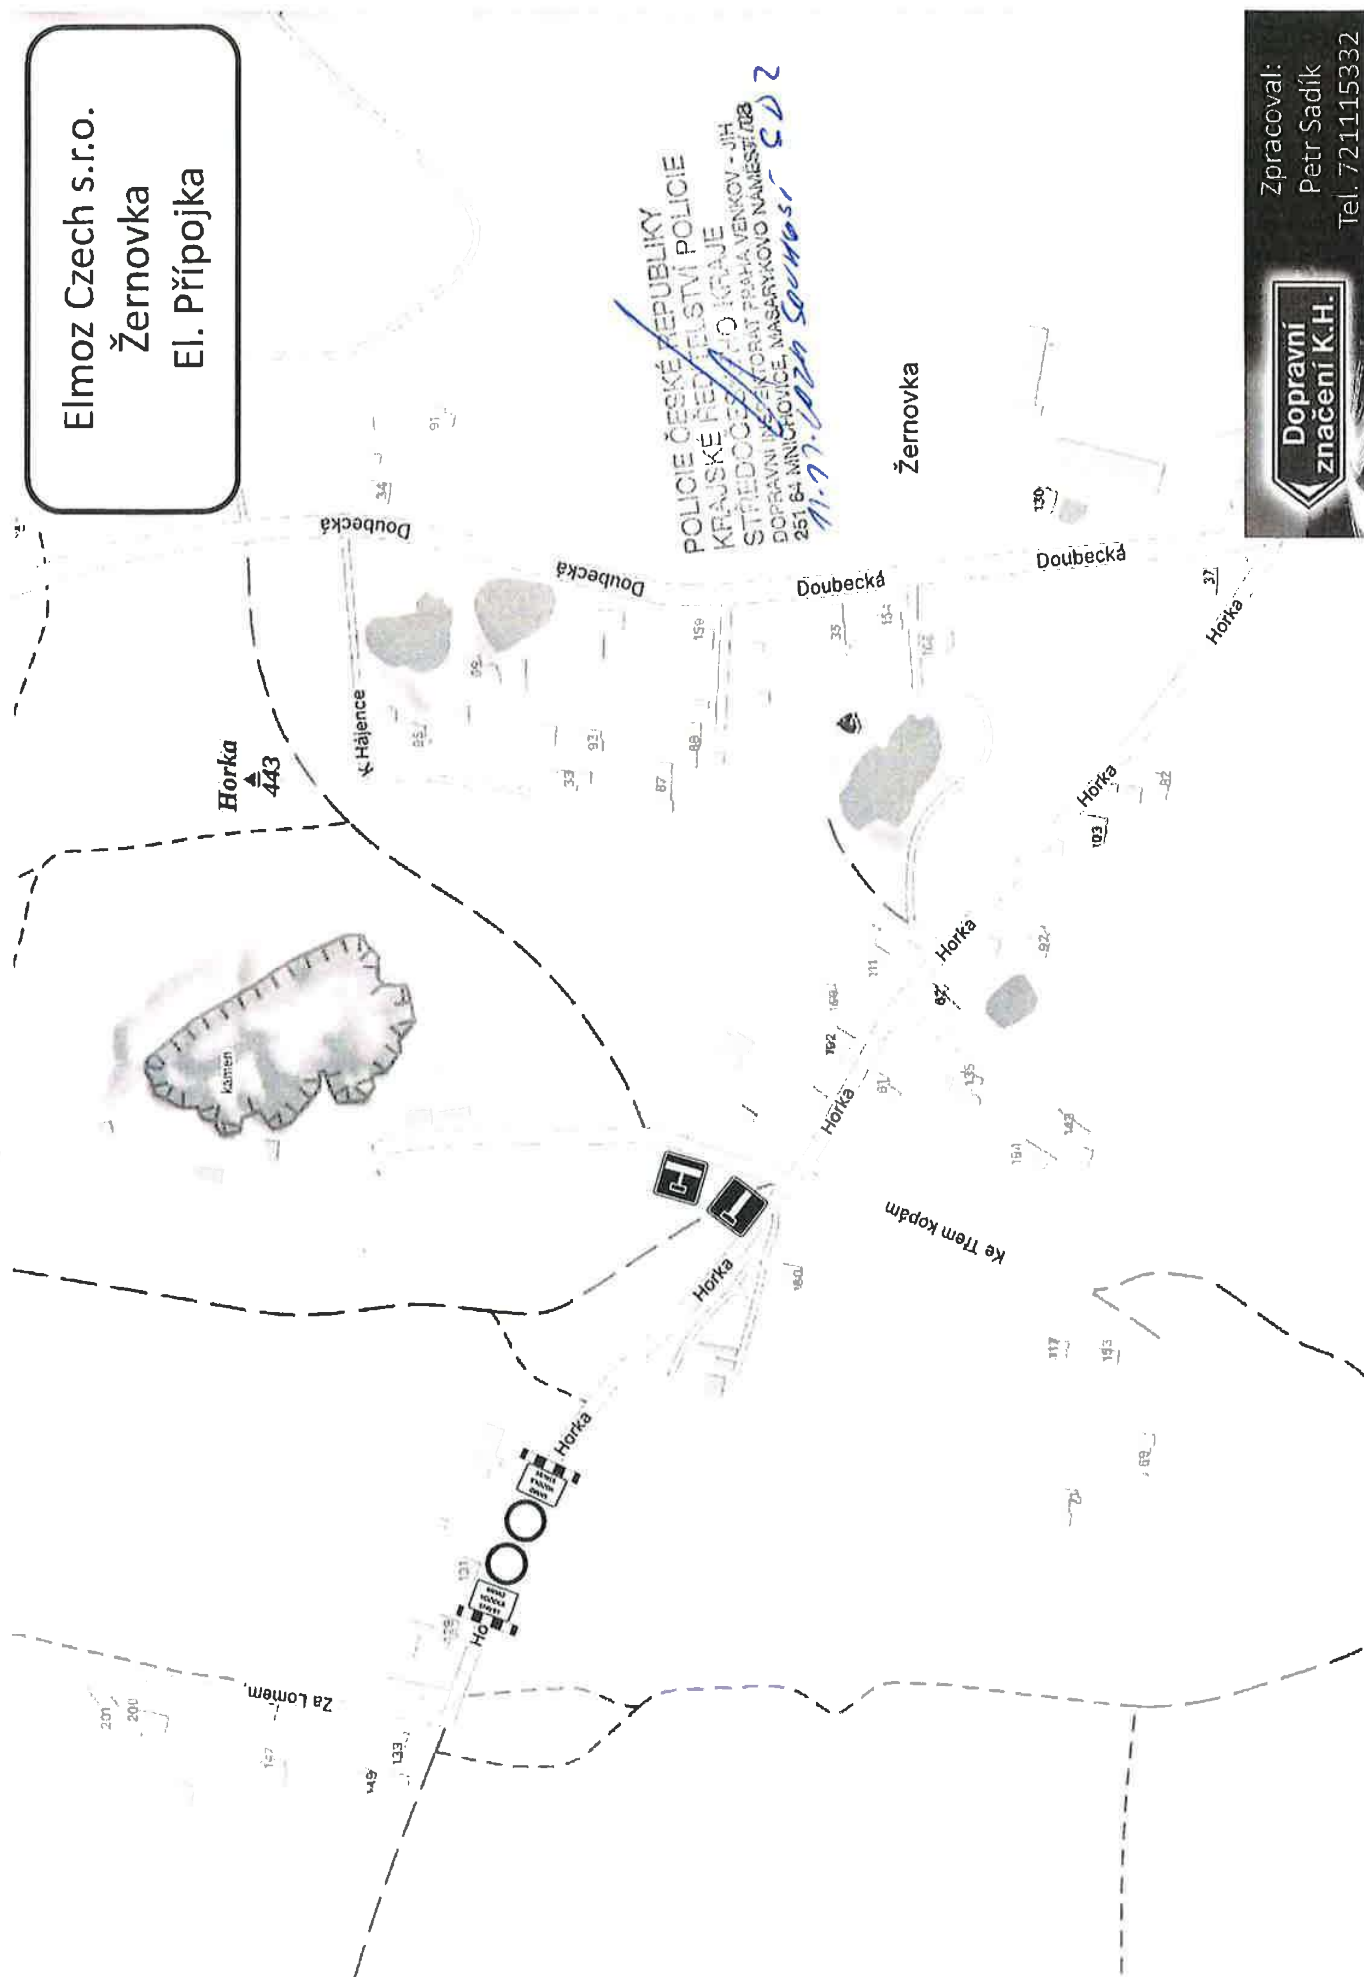

**Doložka podle § 69a odst. 4 zákona č. 499/2004 Sb. a § 24 odst. 3 vyhlášky č. 259/2012 Sb.
pro změnu datového formátu dokumentu v digitální podobě.**

Dokument na vstupu nebyl podepsán.

Název souboru, nad kterým proběhla změna datového formátu:

PČR_DIO.pdf

Původní datový formát: **.PDF**

Subjekt, který změnu formátu dokumentu provedl:

MěÚ Říčany

Datum vyhotovení ověřovací doložky: **10.2.2025**

Jméno a příjmení osoby, která změnu formátu dokumentu provedla:

Hlavní Budova č.p. 53 Podatelna "A"