


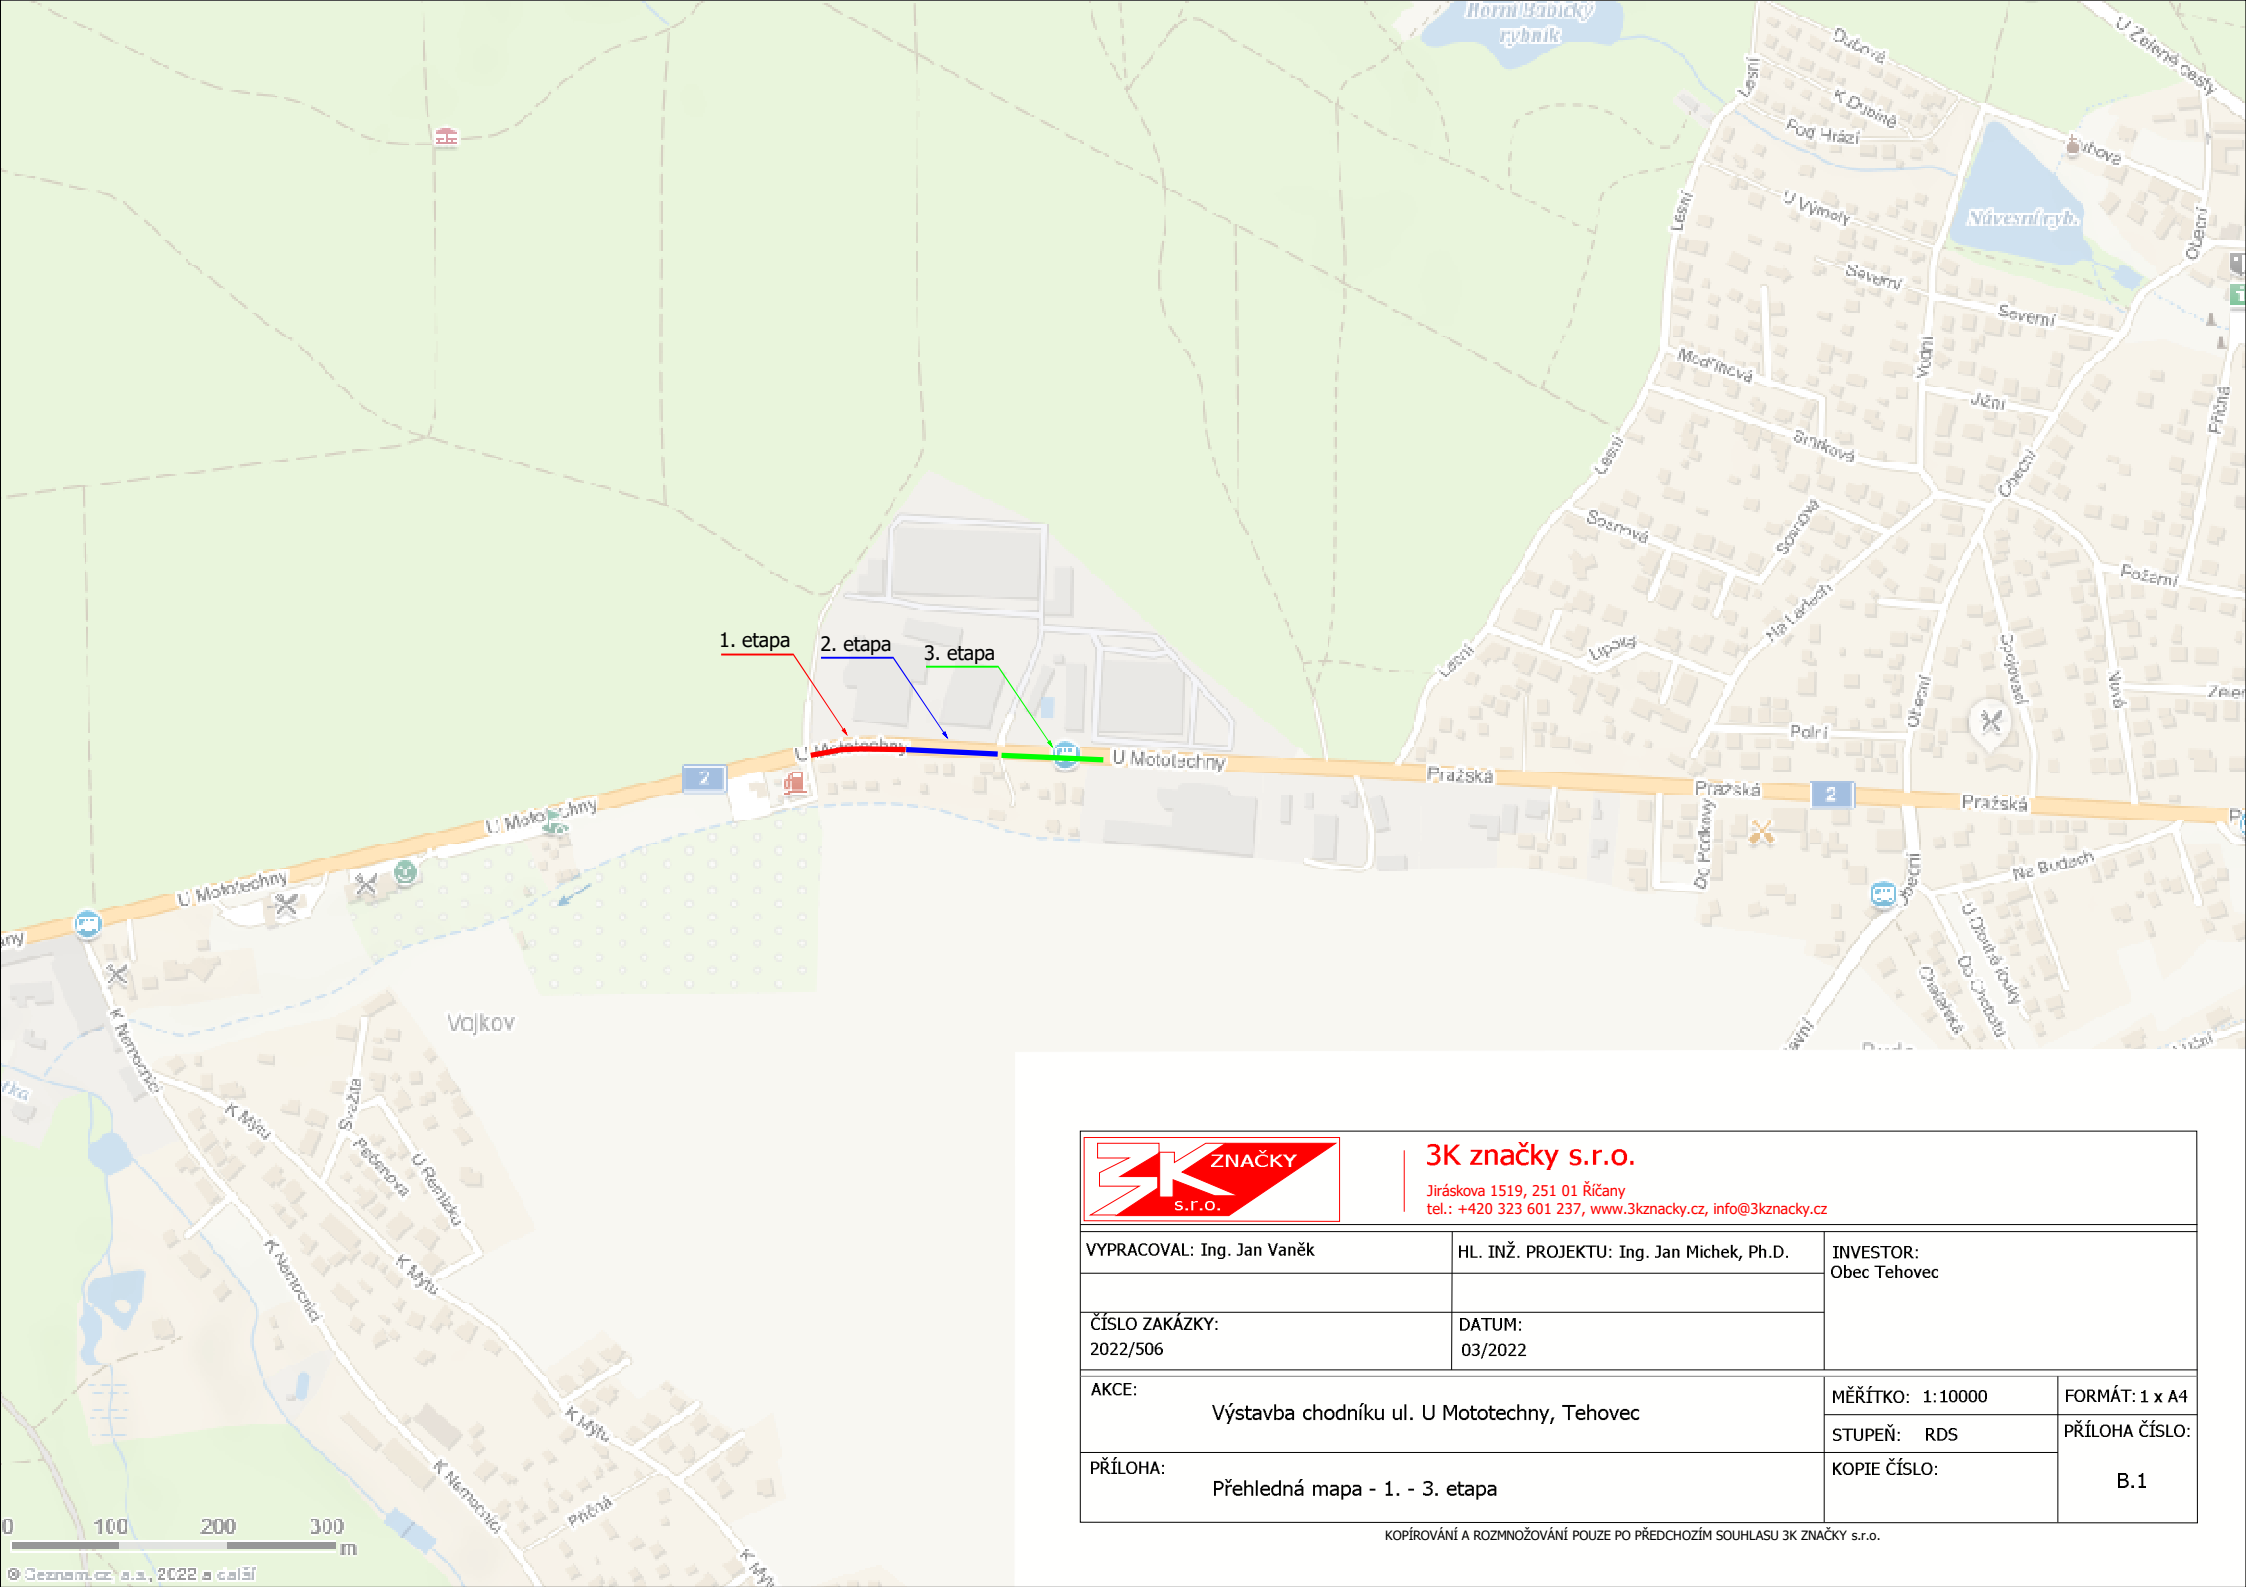

3K značky s.r.o.

Jiráskova 1519, 251 01 Říčany
tel.: +420 323 601 237, www.3kznacky.cz, info@3kznacky.cz

VYPRACOVAL: Ing. Jan Vaněk	HL. INŽ. PROJEKTU: Ing. Jan Michek, Ph.D.	INVESTOR: Obec Tehovec	
ČÍSLO ZAKÁZKY: 2022/506	DATUM: 03/2022		
AKCE: Výstavba chodníku ul. U Mototechny, Tehovec		MĚŘÍTKO: 1:10000	FORMÁT: 1 x A4
		STUPEŇ: RDS	PŘÍLOHA ČÍSLO:
PŘÍLOHA: Přehledná mapa - 1. - 3. etapa		KOPIE ČÍSLO:	B.1

KOPIROVÁNÍ A ROZMNOŽOVÁNÍ POUZE PO PŘEDCHOZÍM SOUHLASU 3K ZNAČKY s.r.o.