


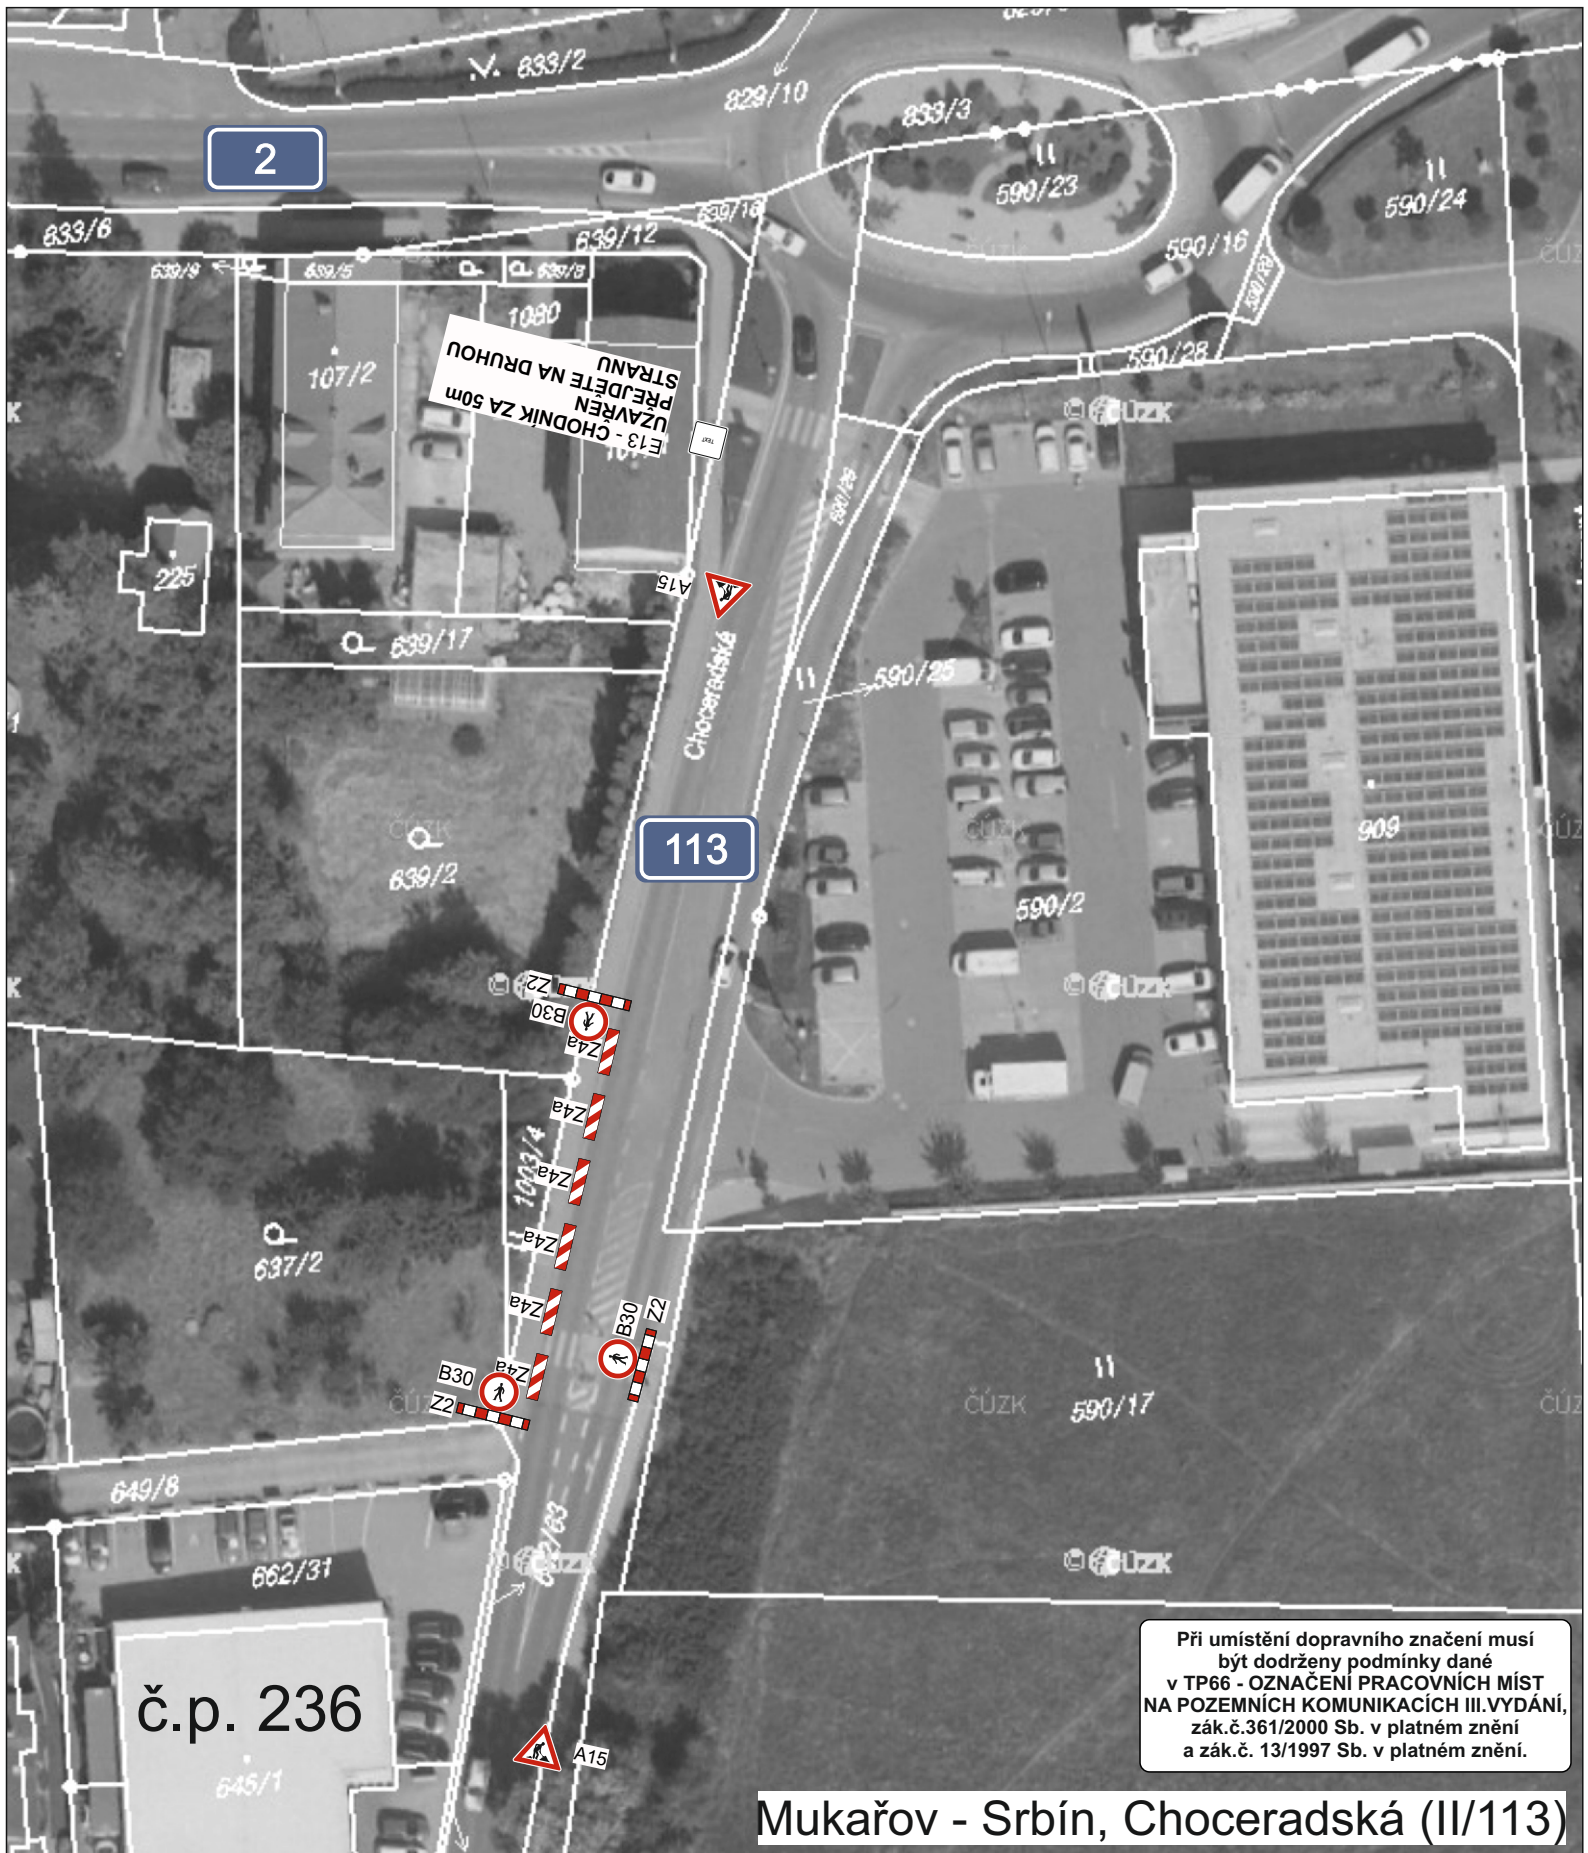

Mukařov - Srbín, Choceradská (II/113)

Zodpovědná osoba: Tomáš Březina	Kontroloval: Tomáš Březina	Kreslil: Tomáš Vydra	
Objednatel: Dvořáček, Fr., Pečky			
Akce: SRBÍN, Choceradská, č. parc. 639/2 IV-12-6030228			Formát: A4
			Měřítko:
			Datum: --/2023
			Účel: DIR
			Číslo výkresu:
Obsah: Návrh DIO			Paré č.: