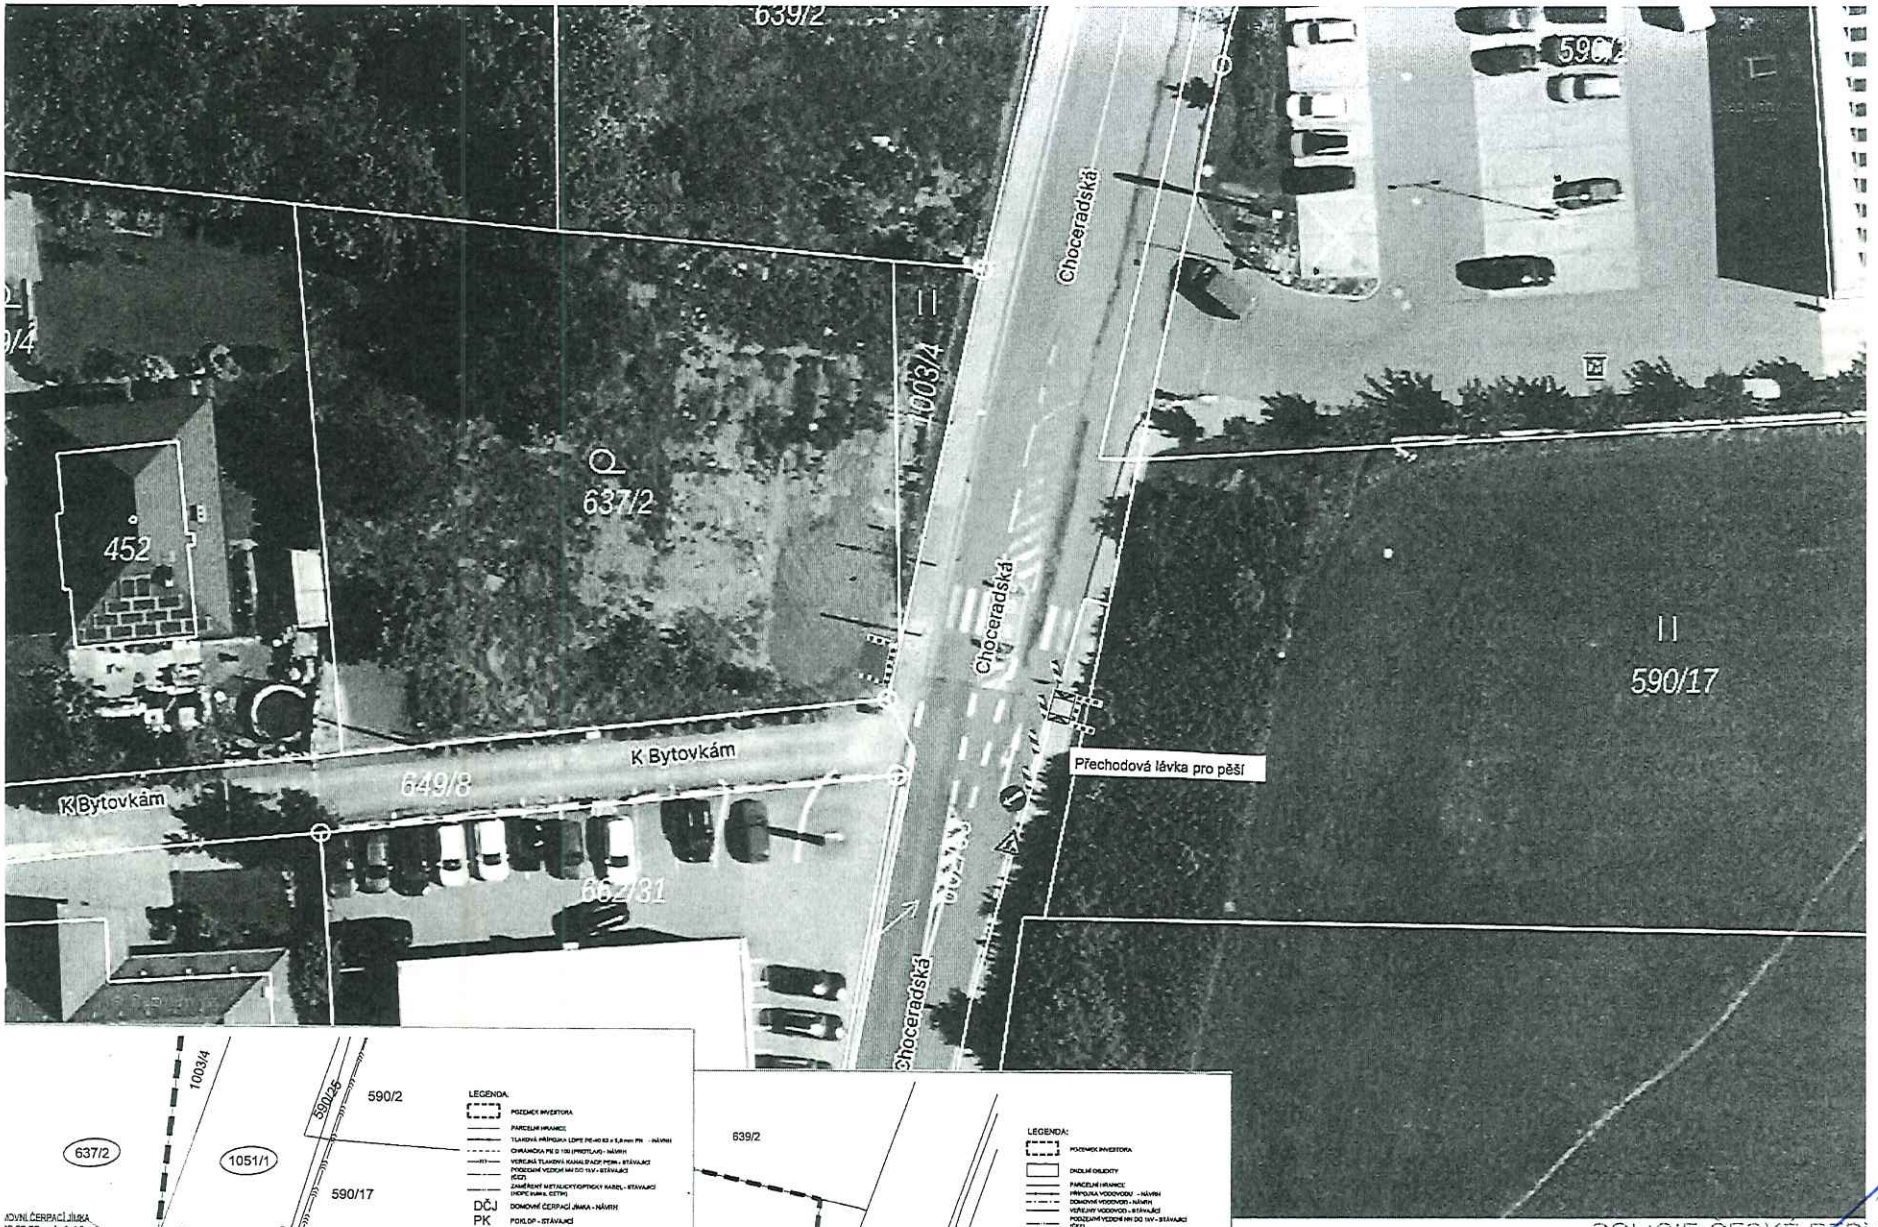

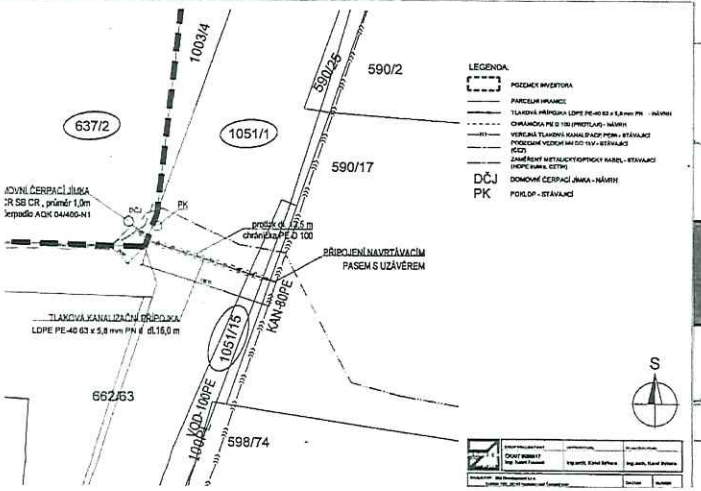

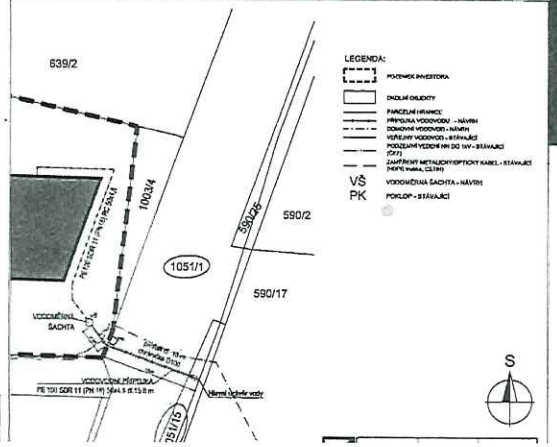

Úřad:

NÁVRH DIO

Akce: Zhotovení vodovodní a kanalizační přípojky protlakem pro parc.č. 637/2 v k.ú. Srbín (Mukařov)

POLICIE ČESKÉ REPUBLIKY
KRAJSKÉ ŘEDITELSTVÍ POLICIE
STŘEDOČESKÉHO KRAJE
DOPRAVNÍ INSPEKTORÁT PRAHA VENKOV - JIH

24. 9. 2026 Souhlasí SDZ

Zhotovitel: AMAR INSTALACE s.r.o., Ondřejovská 343, 251 64 Struhařov, IČ 27120392