

**Městský úřad v Říčanech, odbor územního plánování a regionálního rozvoje
Masarykovo náměstí 53/40, 251 01 Říčany**

Č. ev.: 378451/2020
Č. j.: 351964/2020-MURI/OUPRR/1380
Obdrží: dle rozdělovníku

Vyřizuje: Ing. arch. Martina Jánoš
Telefon: 323 618 270
E-mail: martina.janos@ricany.cz

V Říčanech dne 15. 12. 2020

VEŘEJNÁ VYHLÁŠKA OZNÁMENÍ

Městský úřad v Říčanech, odbor územního plánování a regionálního rozvoje – úřad územního plánování (dále jen „pořizovatel“), jako orgán obce příslušný podle § 6 odst. 1 písm. c) zákona č. 183/2006 Sb., o územním plánování a stavebním řádu (stavební zákon), ve znění pozdějších předpisů (dále jen „stavební zákon“), v souladu s ustanovením § 173 odst. 1 zákona č. 500/2004 Sb., správní řád, ve znění pozdějších předpisů (dále jen „správní řád“), oznamuje

vydání Územního plánu Vyžlovka.

Dne 25. 11. 2020 bylo v souladu s příslušnými ustanoveními stavebního zákona a správního řádu usnesením Zastupitelstva obce Vyžlovka rozhodnuto o vydání územního plánu Vyžlovka.

Nahlížet do celého znění tohoto územního plánu je možné na Městském úřadu v Říčanech, odboru územního plánování a regionálního rozvoje, na adrese Komenského náměstí 1619/2, 251 01 Říčany, v těchto doporučených dnech a časech: pondělí a středa 8.00–12.00 hodin pouze po předchozí telefonické dohodě na tel.: 323 618 270 a na webové adrese www.ricany.cz

Dále je možné nahlížet do územního plánu na Obecním úřadu Vyžlovka, Na Návsí 57, 281 63 p. Kostelec n. Č. lesy, v pondělí 9.00–12.00 hod a ve středu v době 17.00–19.00 hod. pouze po předchozí telefonické domluvě na tel: 321 677 116 a na webové adrese www.vyzlovka.cz

Uvedené termíny pro nahlížení jsou pouze doporučené.

Územní plán Vyžlovka opatřený záznamem o účinnosti bude uložen k nahlédnutí na Obecním úřadu Vyžlovka, na odboru územního plánování a regionálního rozvoje Městského úřadu v Říčanech (úřad územního plánování), na stavebním úřadu Městského úřadu Kostelec nad Černými lesy (nám. Smiřických 53, 281 63 Kostelec n. Č. l.) a na odboru územního plánování a stavebního řádu Krajského úřadu Středočeského kraje (Zborovská 11, 150 21 Praha 5).


Územní plán Vyžlovka nabývá účinnosti patnáctým dnem po dni vyvěšení veřejné vyhlášky. Proti tomuto opatření obecné povahy nelze dle § 173 odst. 2 správního řádu podat opravný prostředek.

Ing. arch. Martina Jánoš, v. r.
referent odboru územního plánování
a regionálního rozvoje

„OTISK ÚŘEDNÍHO RAZÍTKA“

Vyvěšeno dne: 15.12.2020
Svěšeno dne:



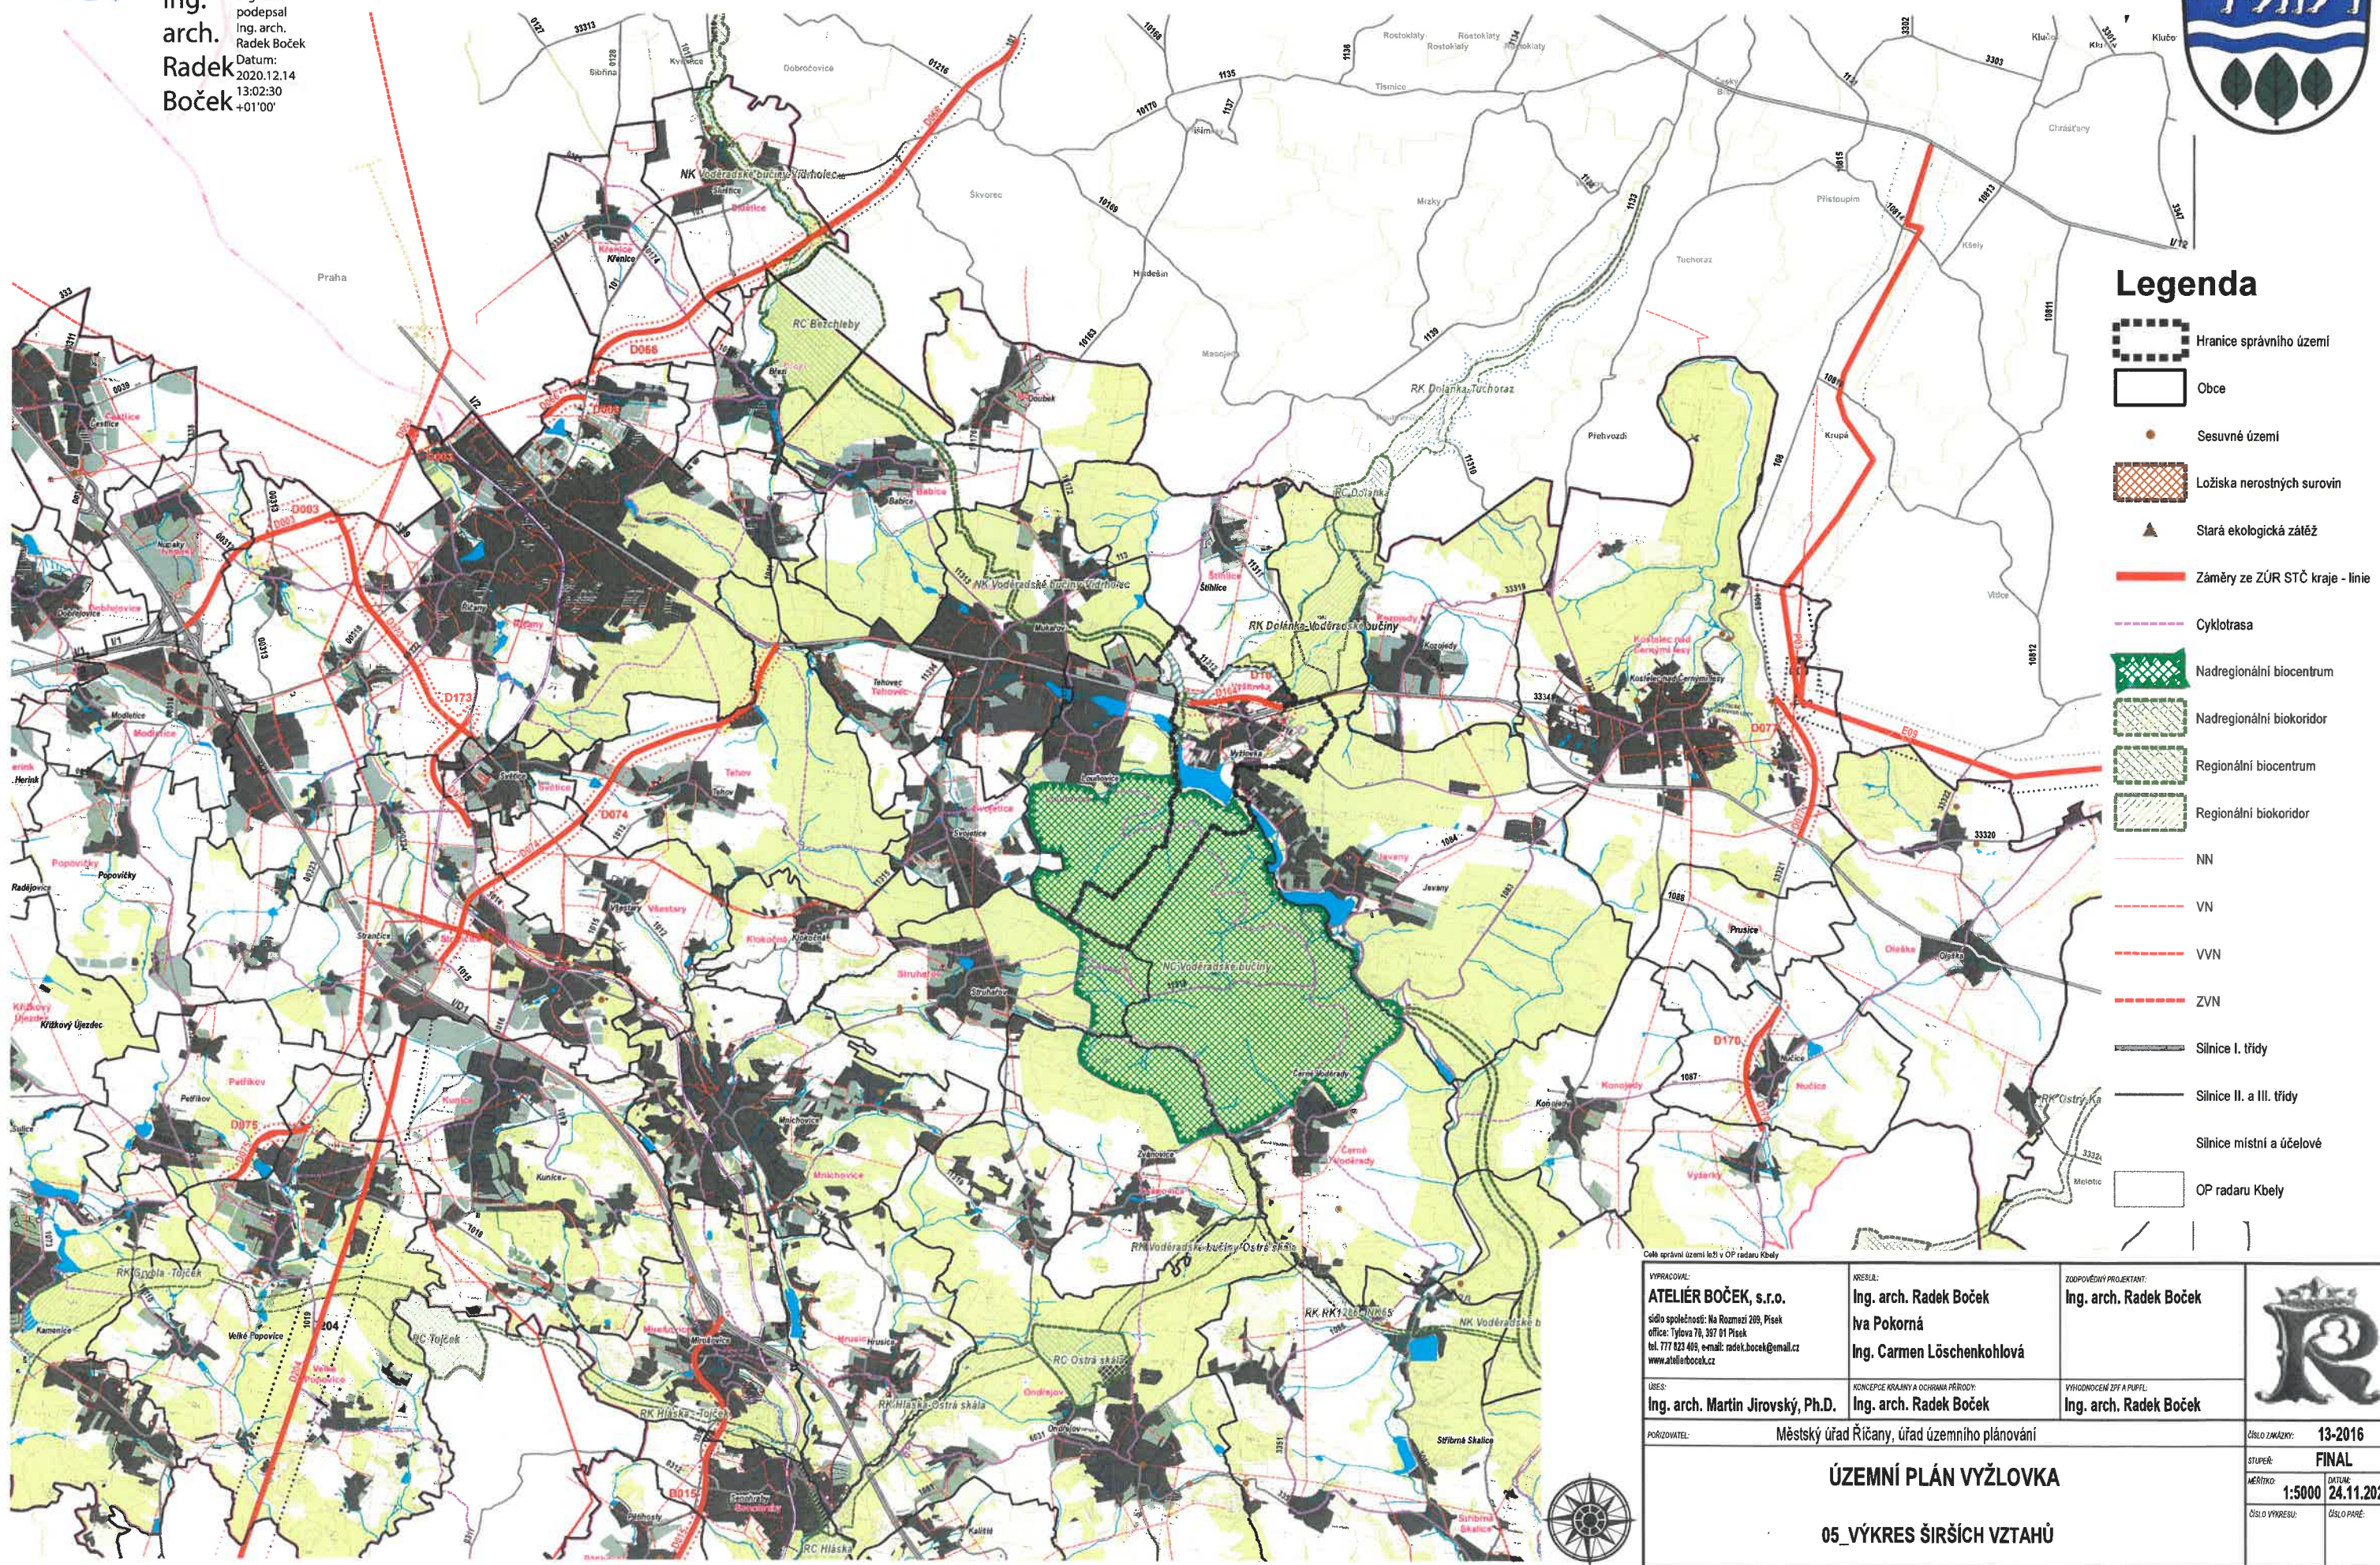

VYPRACOVAL: ATELIÉR BOČEK, s.r.o. sídlo spoločnosti: Na Rozmazi 209, Písek office: Tylova 78, 397 01 Písek tel. 777 823 409, e-mail: radek.bocek@gmail.cz www.atelierbocek.cz	KRESLIL: Ing. arch. Radek Boček Iva Pokorná Ing. Carmen Löschenkohlová	ZODPOVĚDNÝ PROJEKTANT: Ing. arch. Radek Boček		
ŮŘES: Ing. arch. Martin Jirovský, Ph.D.	KONCEPCE KRAJINY A OCHRANA PŘÍRODY: Ing. arch. Radek Boček	VÝKONOVÁNÍ ZPF A PUFPL: Ing. arch. Radek Boček		
PORČOVATEL: Městský úřad Říčany, úřad územního plánování			ČÍSLO ZAKÁZKY: 13-2016	
ÚZEMNÍ PLÁN VYŽLOVKA 05_VÝKRES ŠIRŠÍCH VZTAHŮ			STUPEŇ: FINAL	
			MĚŘITKO: 1:5000	DATUM: 24.11.2020
			ČÍSLO VÝKRESU:	ČÍSLO PŘÍLOHY: