I/2 MUKAŘOV - KOZOJEDY OPRAVA KOMUNIKACE A ODVODNĚNÍ
SITUACE DOPRAVNÍHO ZNAČENÍ - km 8,4 - 9,7 (etapa 3 + etapa 6) - část 6
M 1:500
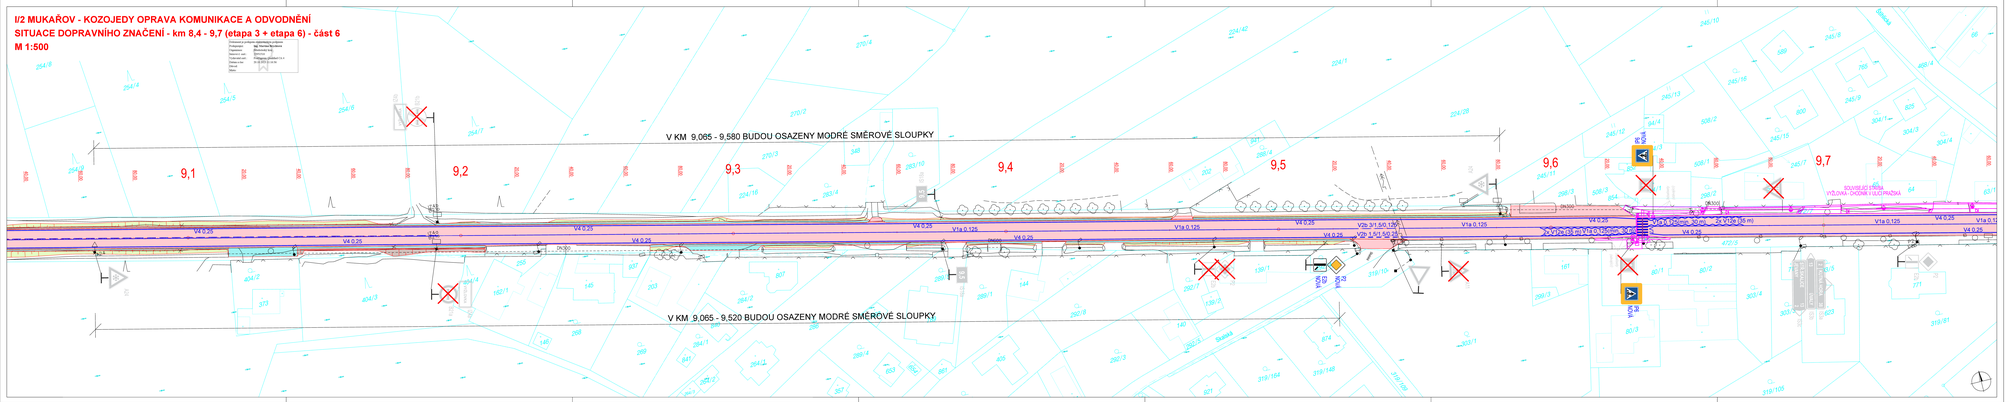
Vypracoval (jméno, příjmení, razítko):	
Projektant:	Ing. Martin Kučera
Kontroloval:	Ing. Lukáš Ježek
Schválil (jméno, příjmení, razítko):	
Vedoucí útvaru:	Ing. Jaroslav Klátovský
Ředitel:	Ing. Jan Kubík
Datum:	
Podpis: