

MĚSTSKÝ ÚŘAD V ŘÍČANECH

Masarykovo náměstí 53/40 | 251 01 Říčany

tel.: +420 323 618 111 | fax: +420 323 603 734 | e-mail: podatelna@ricany.cz | www.ricany.cz



350 / 303

Vaše značka/ze dne: /
Č.ev.: 117566/2019
Č.j.: 108410/2019-MURI/OSAD Obec Mukařov
Útvar MěÚ: odbor správ. agend a dopravy
Počet stejnopisů: 5 Příčná 11
Vyřizuje: Karásek Jiří 251 62 Mukařov
Telefon (linka): 275
E-mail: jiri.karasek@ricany.cz
Způsob odeslání: datová schránka

V Říčanech dne: 16.4.2019

VĚC:

VEŘEJNÁ VYHLÁŠKA

OPATŘENÍ OBECNÉ POVAHY

Odbor správních agend a dopravy Městského úřadu v Říčanech jako příslušný orgán státní správy ve věcech provozu na pozemních komunikacích dle § 124 odst. 6 zákona č. 361/2000 Sb., o provozu na pozemních komunikacích, ve znění pozdějších předpisů (dále jen zákon o provozu na pozemních komunikacích) a v souladu s ust. § 171 a § 173 odst. 1 zákona č. 500/2004 Sb. správní řád, ve znění pozdějších předpisů, na základě posouzení žádosti adresáta ze dne 10.4.2019 a po projednání s dotčeným orgánem Policie ČR Krajské ředitelství Policie Středočeského kraje, DI Praha venkov - JIH ze dne 5.6.2018 č.j. KRPS-157520-2/ČJ-2018-011406

vydává

podle ust. § 77 odst. 1 písm. c) a § 77 odst. 5 zákona o provozu na pozemních komunikacích a Vyhlášky č. 294/2015 Sb., kterou se provádějí pravidla provozu na pozemních komunikacích, ve znění pozdějších předpisů

opatření obecné povahy – stanovení přechodné úpravy provozu na pozemní komunikaci

na silnici II/113 a místní komunikaci Na dolách v k. ú. Srbín z důvodu provádění stavebních prací – odbahnění vodní nádrže Srbín

Dopravní značení bude provedeno dle zpracování Dopravně inženýrského opatření firmou Mürabell s.r.o., sídlem Hořejší 116, 267 03 Hudlice z 08/2018, zak. č. 03-2017 schváleného Policií ČR DI Praha venkov - JIH.

Termín: 1.5.2019 – 31.5.2019
Zodpovědná osoba: Ing. Přemysl Zima, tel. 724 191 247



Podmínky provedení dopravního značení:

1. Dopravní značení zajistí žadatel a bude provedeno podle přiložené situace odbornou firmou.
2. Dopravní značení a dopravní zařízení bude instalováno v souladu s vyhláškou č. 294/2015 Sb., ČSN EN 12899-1, ČSN EN 1436 a dle TP 66 „Zásady pro označování pracovních míst na pozemních komunikacích“.
3. Dopravní značení bude umístěno v intencích návrhu DZ (viz příloha) schváleného Policií ČR Krajské ředitelství Policie Středočeského kraje, DI Praha venkov - JIH.
4. Odbor správních agend a dopravy Městského úřadu v Říčanech a Policie ČR Krajské ředitelství Policie Středočeského kraje, DI Praha venkov - JIH si vyhrazuje právo toto ustanovení změnit, upravit, doplnit, popřípadě zrušit, pokud si to bude vyžadovat veřejný zájem nebo v případě, že dopravní značení bude umístěno v rozporu se stanovenými podmínkami.

Odůvodnění

Odbor správních agend a dopravy Městského úřadu v Říčanech jako příslušný orgán státní správy obdržel žádost obce Mukařov, Příčná 11, 251 62 Mukařov, IČ 00240508 o vydání stanovení přechodné úpravy provozu na pozemní komunikaci II/113 a MK Na dolách v Srbíně spočívající v umístění dopravních značek zajišťujících provádění stavebních prací. Důvodem je zajištění bezpečnosti. Protože navržená přechodná úprava odpovídá zajištění bezpečnosti a plynulosti provozu a byla splněna zákonná podmínka pro vydání opatření obecné povahy, kterou je předchozí projednání s příslušným orgánem policie, bylo vydáno opatření obecné povahy. Na základě výše uvedených stanovisek byla Odborem správních agend a dopravy Městského úřadu v Říčanech stanovena přechodná úprava provozu na pozemních komunikacích, jak je uvedeno ve výrokové části.

Poučení

Opatření obecné povahy se oznamuje veřejnou vyhláškou a nabývá účinnosti pátým dnem po dni vyvěšení veřejné vyhlášky.

Proti opatření obecné povahy dle ust. § 173 odst. 2 zák. č. 500/2004 Sb. správní řád, ve znění pozdějších předpisů, nelze podat opravný prostředek.

Jiří Karasek
oprávněná úřední osoba

"otisk úředního razítka"

Toto oznámení musí být vyvěšeno po dobu 5 dnů.

Vyvěšeno dne: 16. 4. 2019 Sejmuto dne: 23. 4. 2019

Razítko a podpis orgánu, který potvrzuje vyvěšení a sejmutí:

Přílohy:

- situace

Rozdělovník:

- adresát

- Policie ČR KŘPSK DI Praha venkov - JIH

- Obec Mukařov (k vyvěšení)

- Město Říčany (k vyvěšení)




Etapa II:

- očištění břehů nádrže

Práce prováděny z prostoru nádrže


Dopravní značení, které je v rozporu s dočasnou úpravou provozu bude zakryto.

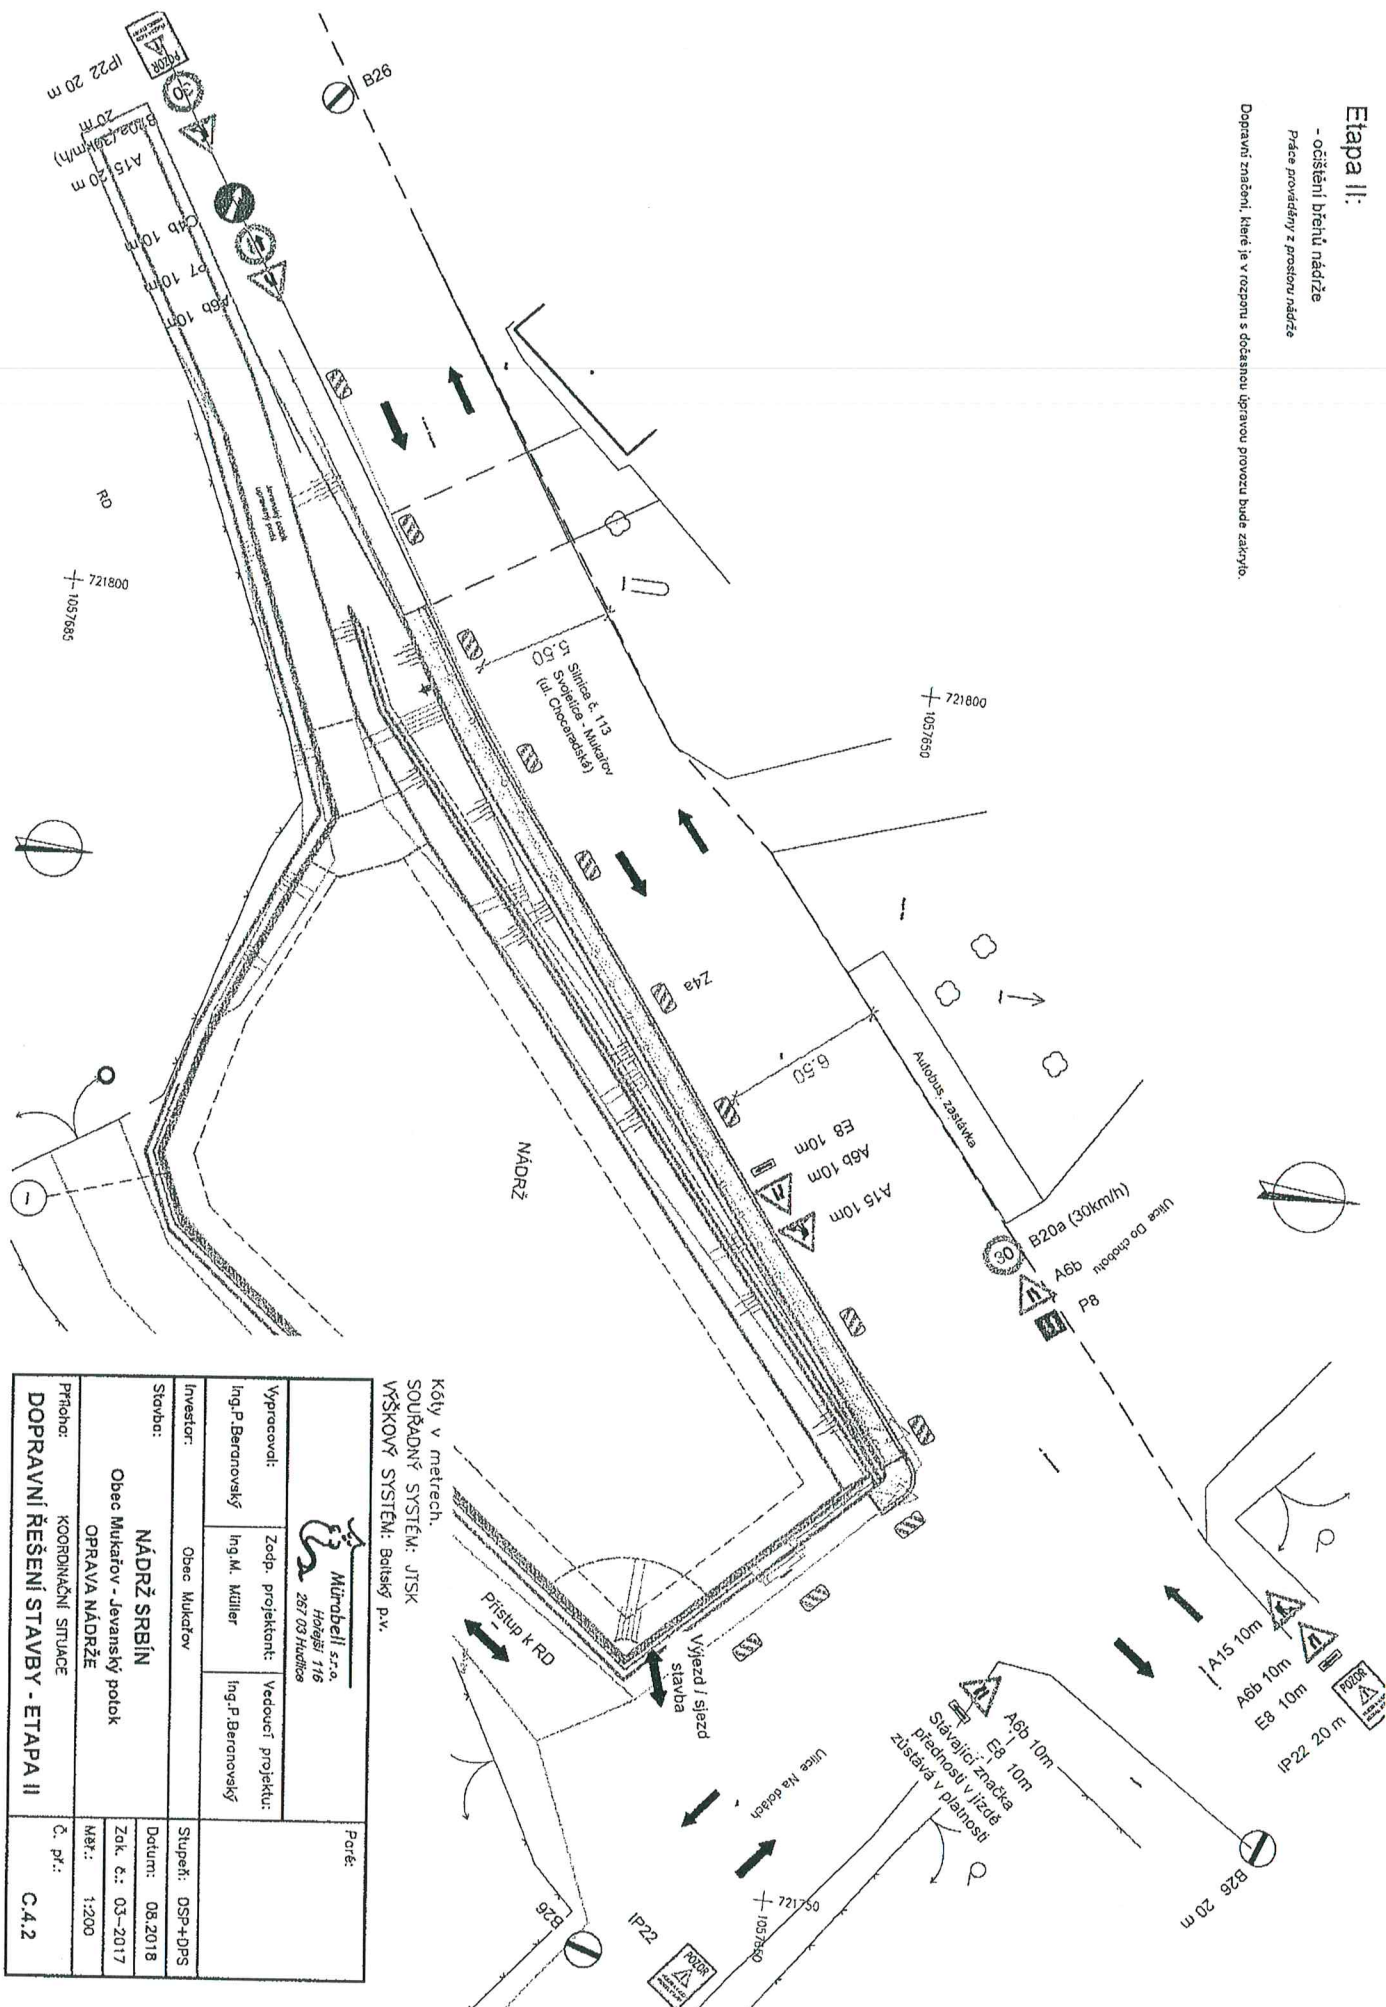

Etapa IIIa:


- postupné provádění bouracích a stavebních prací na levém břehu nádrže a výškové části (kontra polok)
- dopravní omezení bude přesouváno na základě postupu stavebních prací - do etapy III, b
- dopravní pás sousedící s nádrží může být zařízen dopravou až po dokončení stavebních prací
- při snížení viditelnosti budou instalovány světelné letiče

Práce prováděny z prostoru nádrže

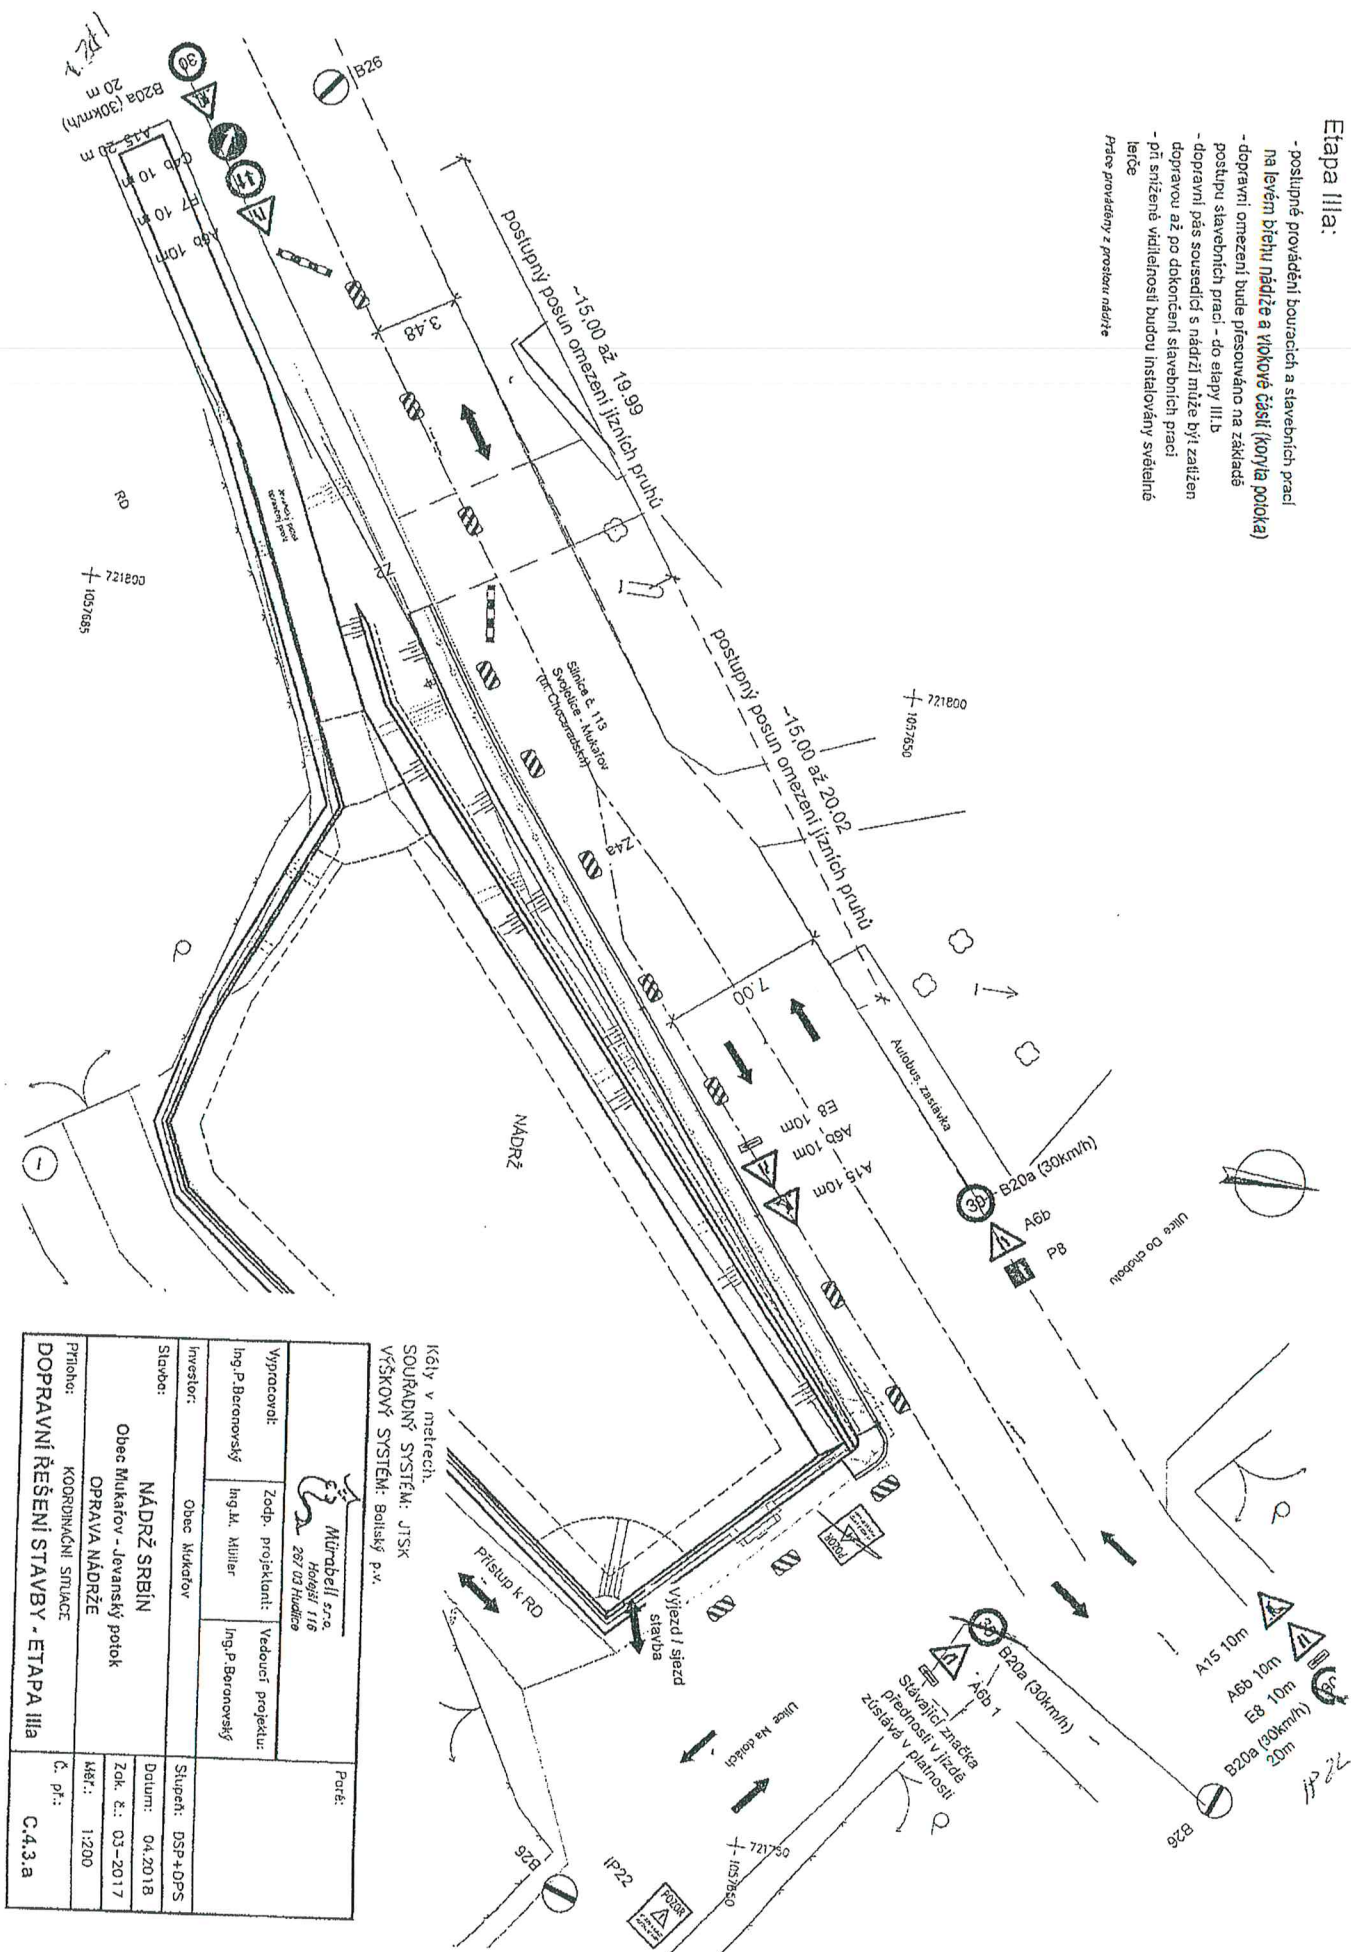

Kčty v metrech.
SOUŘADNÝ SYSTÉM: JTSK
VÝŠKOVÝ SYSTÉM: Belický p.v.

Mírabel s.r.o. Hodslav 118 267 03 Hudec		Paré:
Vypracoval:	Zodp. projektant:	Vedoucí projektu:
Ing. P. Běronovský	Ing. M. Müller	Ing. P. Běronovský
Investor:		Stupeň: DSP+OPS
Obec Mukařov		Datum: 04.2018
NÁDRŽ SRBIN		Zak. č.: 03-2017
Obec Mukařov - Jevanský potok		Měř.: 1:200
OPRAVA NÁDRŽE		Č. p.:
KOORDINAČNÍ SMLUČE		C.4.3.a
DOPRAVNÍ ŘEŠENÍ STAVBY - ETAPA IIIa		

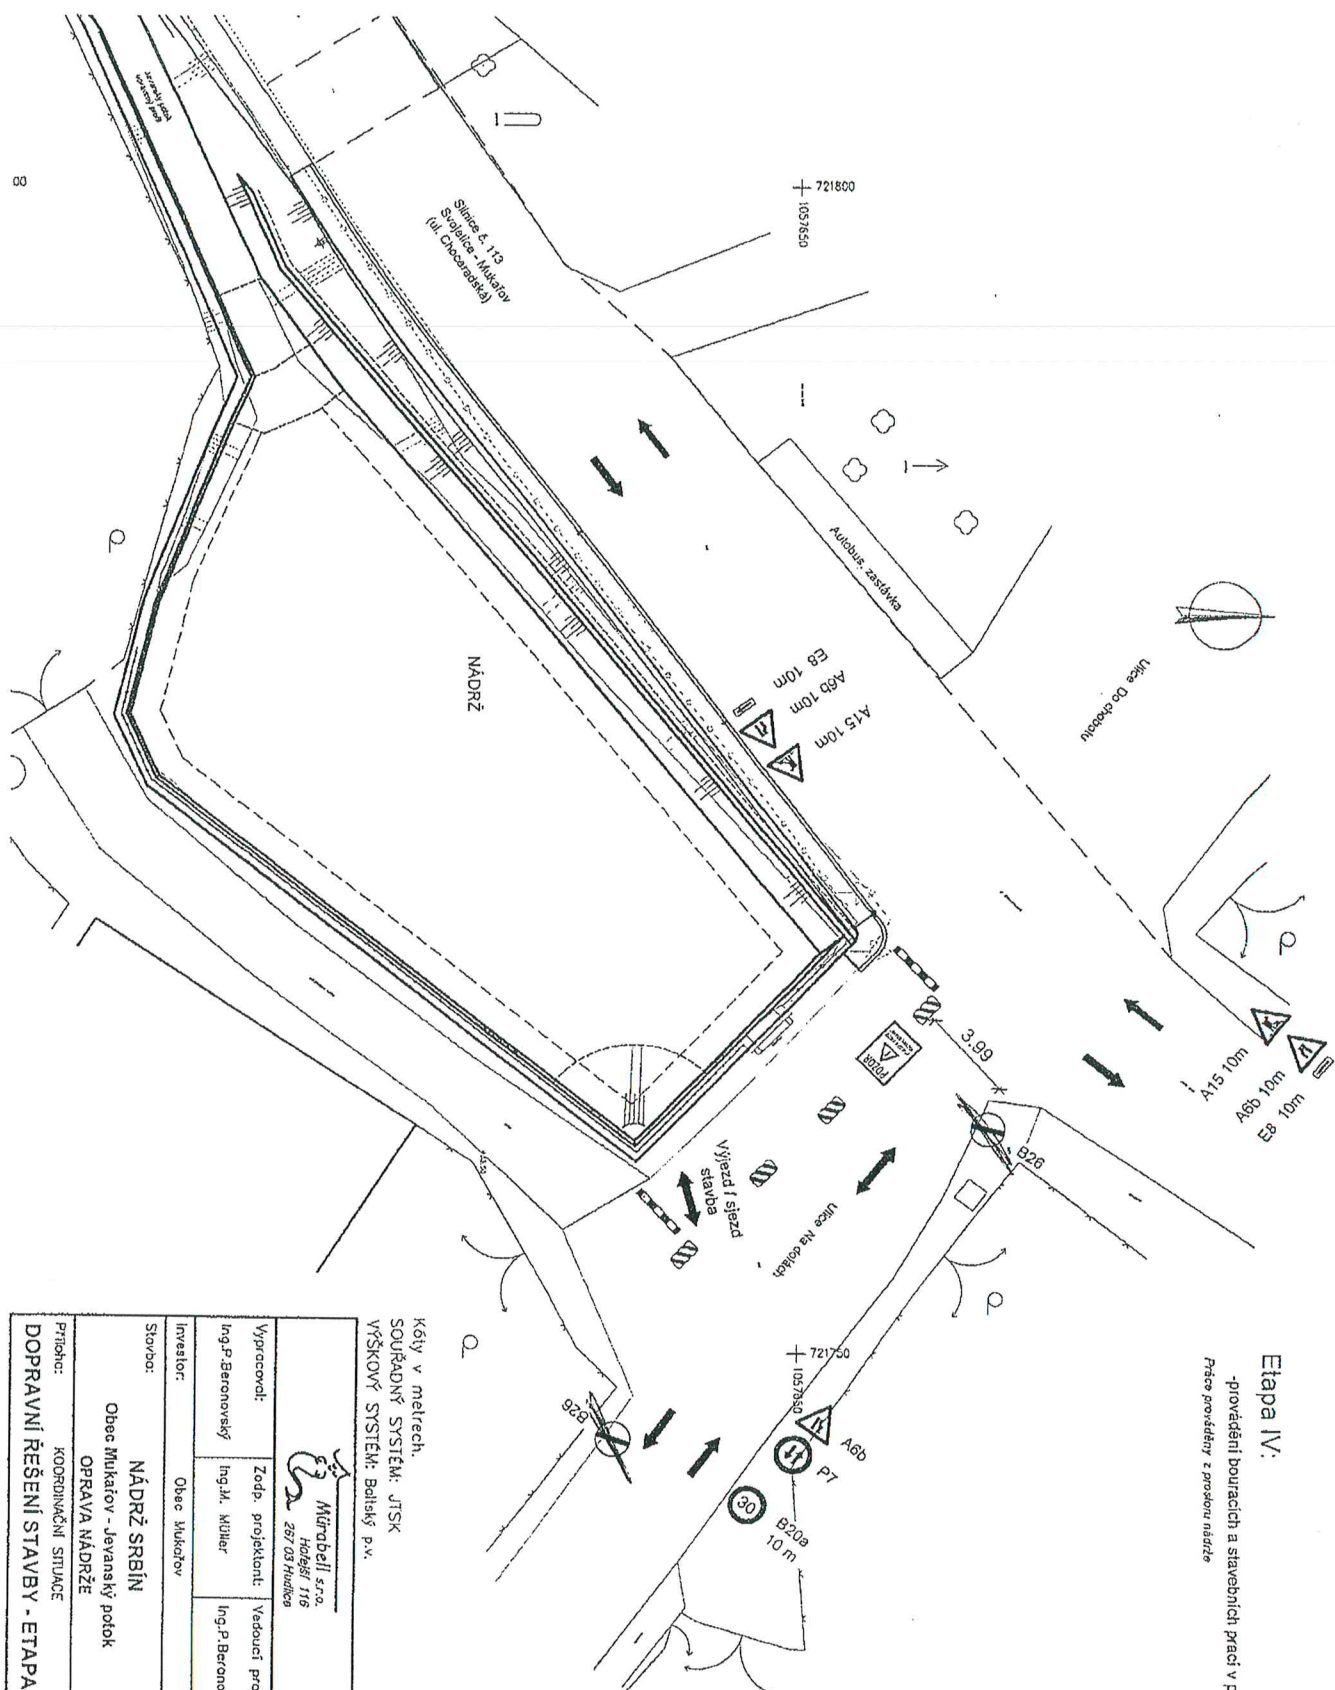

Etapa IV:

-provádění bouracích a stavebních prací v profilu hráze
Práce prováděny z prostoru nádrže

 Mírabeli s.r.o. Holebší 116 287/03 Hučice			Poré:
Vypracoval:	Zodp. projektant:	Vedoucí projektu:	
Ing.P. Beronovský	Ing.M. Müller	Ing.P.Beronovský	
Investor:	Obec Mukařov		
Stavba:	NÁDRŽ SRBÍN Obec Mukařov - Jevanský potok OPRAVA NÁDRŽE		
Příloha: KOORDINAČNÍ SYTUACE			
DOPRAVNÍ ŘEŠENÍ STAVBY - ETAPA IV			
Č. pŕí:	Datum:	Služeb:	DSD+DPS
	Zak. č.: 03-2013		
Měř:	1:200		
C.4.4			

